




Détail 1 : Transformateur

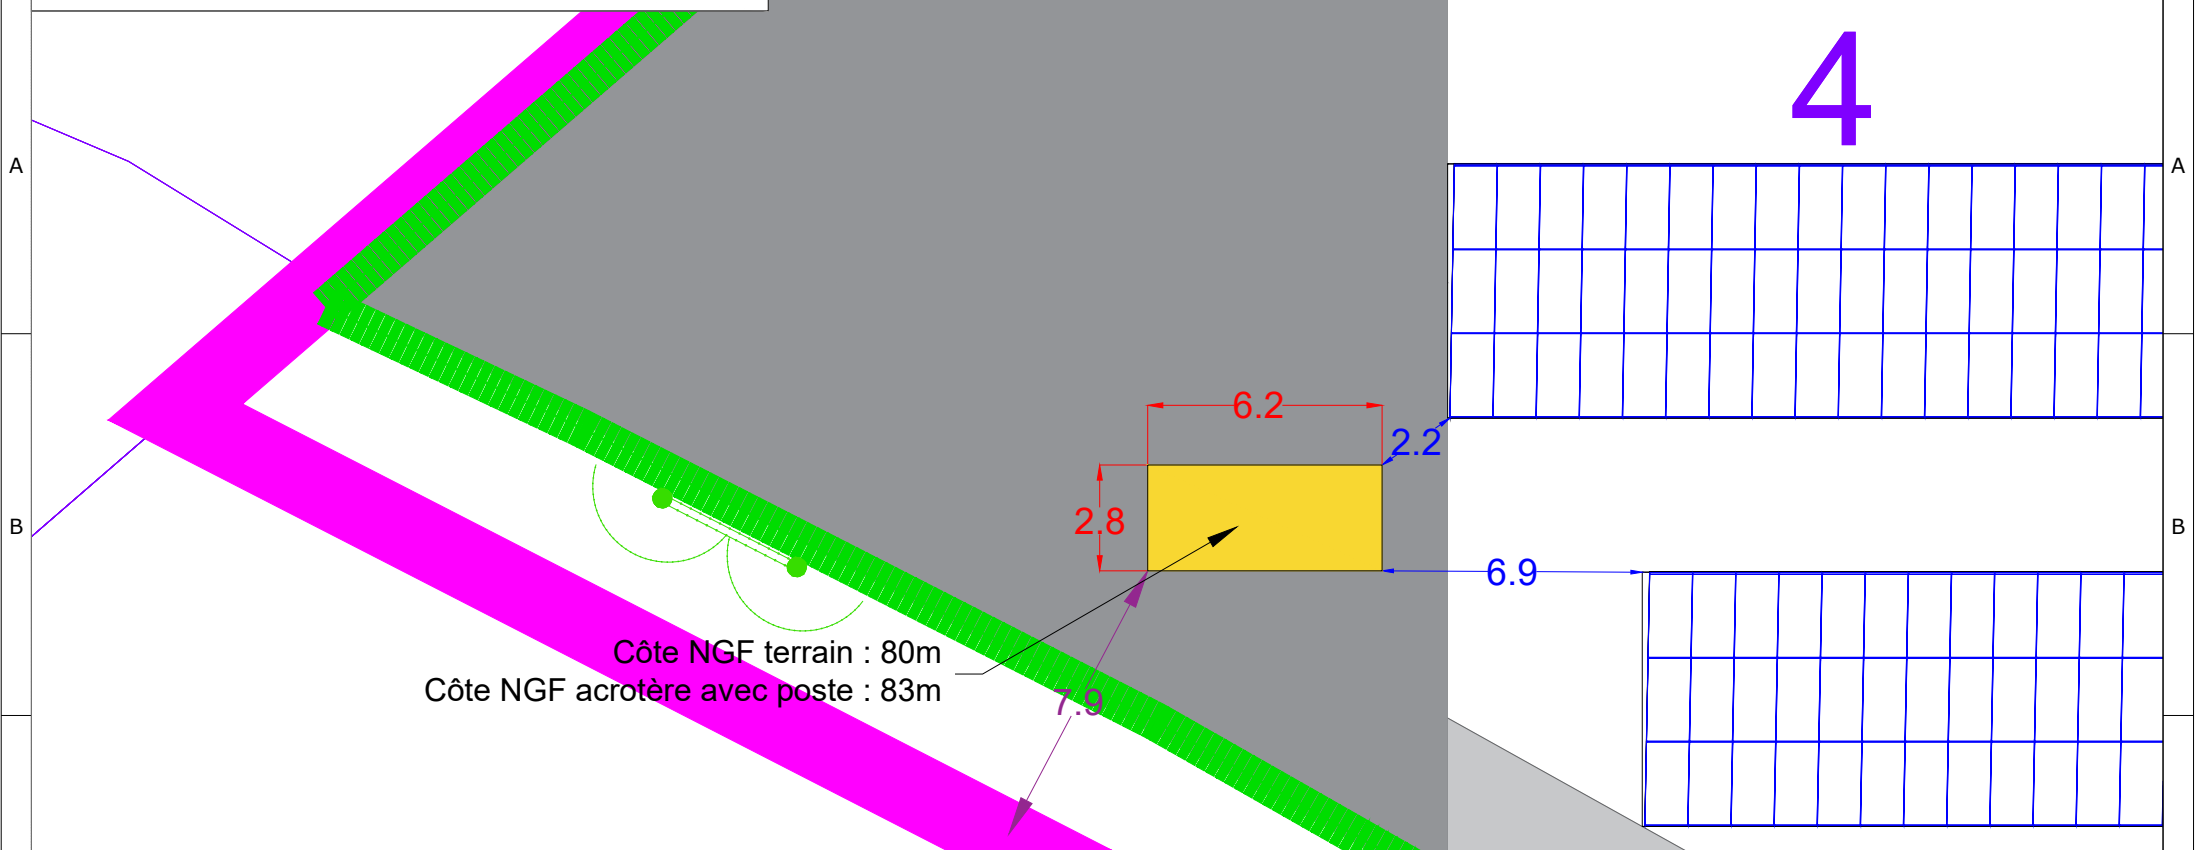

Détail 2: Transformateur

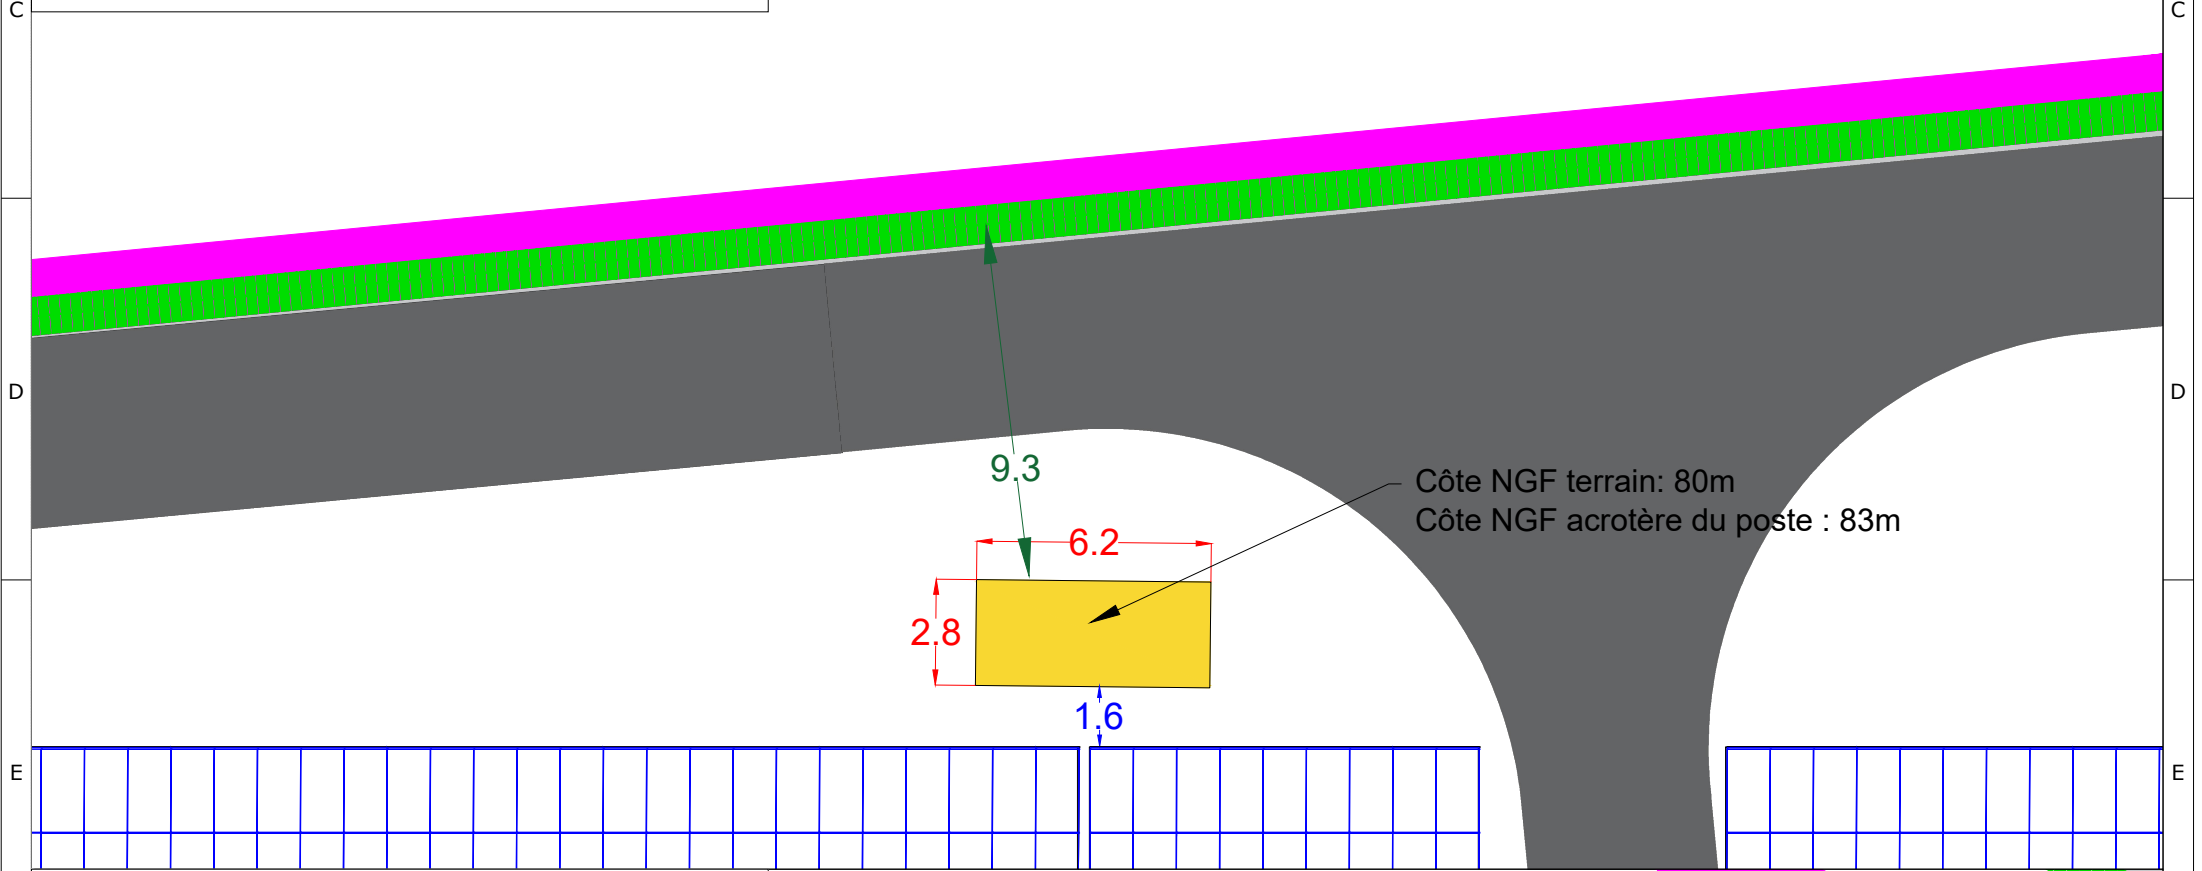

Détail 3: Poste de livraison

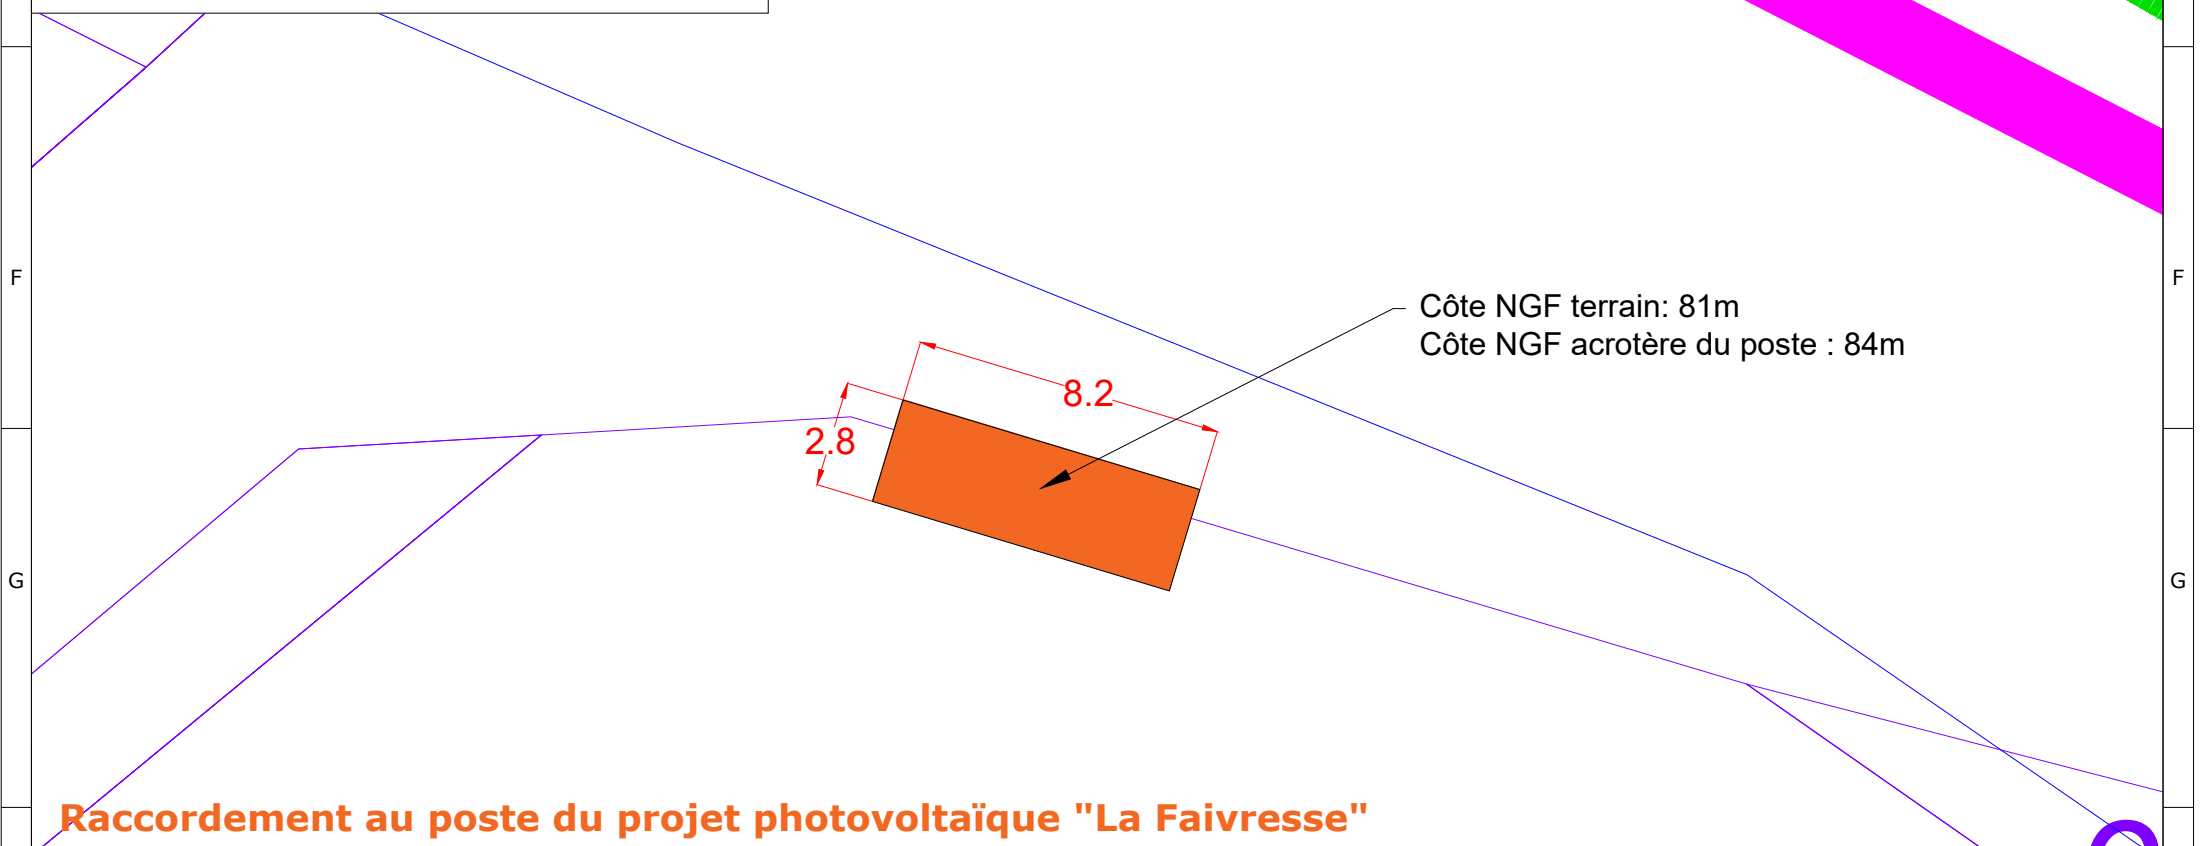

Raccordement au poste du projet photovoltaïque "La Faivresse"

Projet photovoltaïque		PC2-3b		Informations		<ul style="list-style-type: none"> — Unité foncière — Limites cadastrales — Clôture ⤵ Portail ▭ Poste de livraison ▭ Poste de transformation -XX- Distance poste-unité foncière 		<ul style="list-style-type: none"> ▭ Panneaux photovoltaïques Voirie semi-perméable Zone de déchargement Voirie périphérique -XX- Dimensions du poste -XX- Distance poste-panneaux -XX- Distance poste-clôture 					
Référence	La Faivresse	PC2-3b Plan de masse Dimensions des constructions		Surface clôturée	4,85 ha								
Commune	Warluis (60)												
Section	AA												
Parcelle(s)	4,5,6,7,8,9,10,11,12	<table border="1"> <tr> <td>Date</td> <td>Nom</td> </tr> <tr> <td>05/08/2022</td> <td>OLA</td> </tr> <tr> <td>09/08/2022</td> <td>GLE</td> </tr> </table>		Date	Nom	05/08/2022	OLA	09/08/2022	GLE			Echelle 1/200 Format A3 Unité Mètres	
Date	Nom												
05/08/2022	OLA												
09/08/2022	GLE												
SAS CPV SUN 40 Immeuble Le Blasco 966 Avenue Raymond Dugrand CS66014 34060 Montpellier								PC2-3b					