


- Légende :**
-  : Danger surface chaude
 -  : Danger électrique
 -  : Danger surface glissante
 -  : Danger véhicules industriels
 -  : Danger démarrage automatique
 -  : Risque d'asphyxie
 -  : Danger atmosphère explosive
 -  : Premiers secours
 -  : Téléphone d'urgence
 -  : Interdit aux personnes non autorisées
 -  : Interdiction de fumer
 -  : Interdiction d'activer des téléphones mobiles
 -  : Serre-tête antibruit obligatoire
 -  : Extincteur
 -  : Sens de circulation

Plan zone sécurité

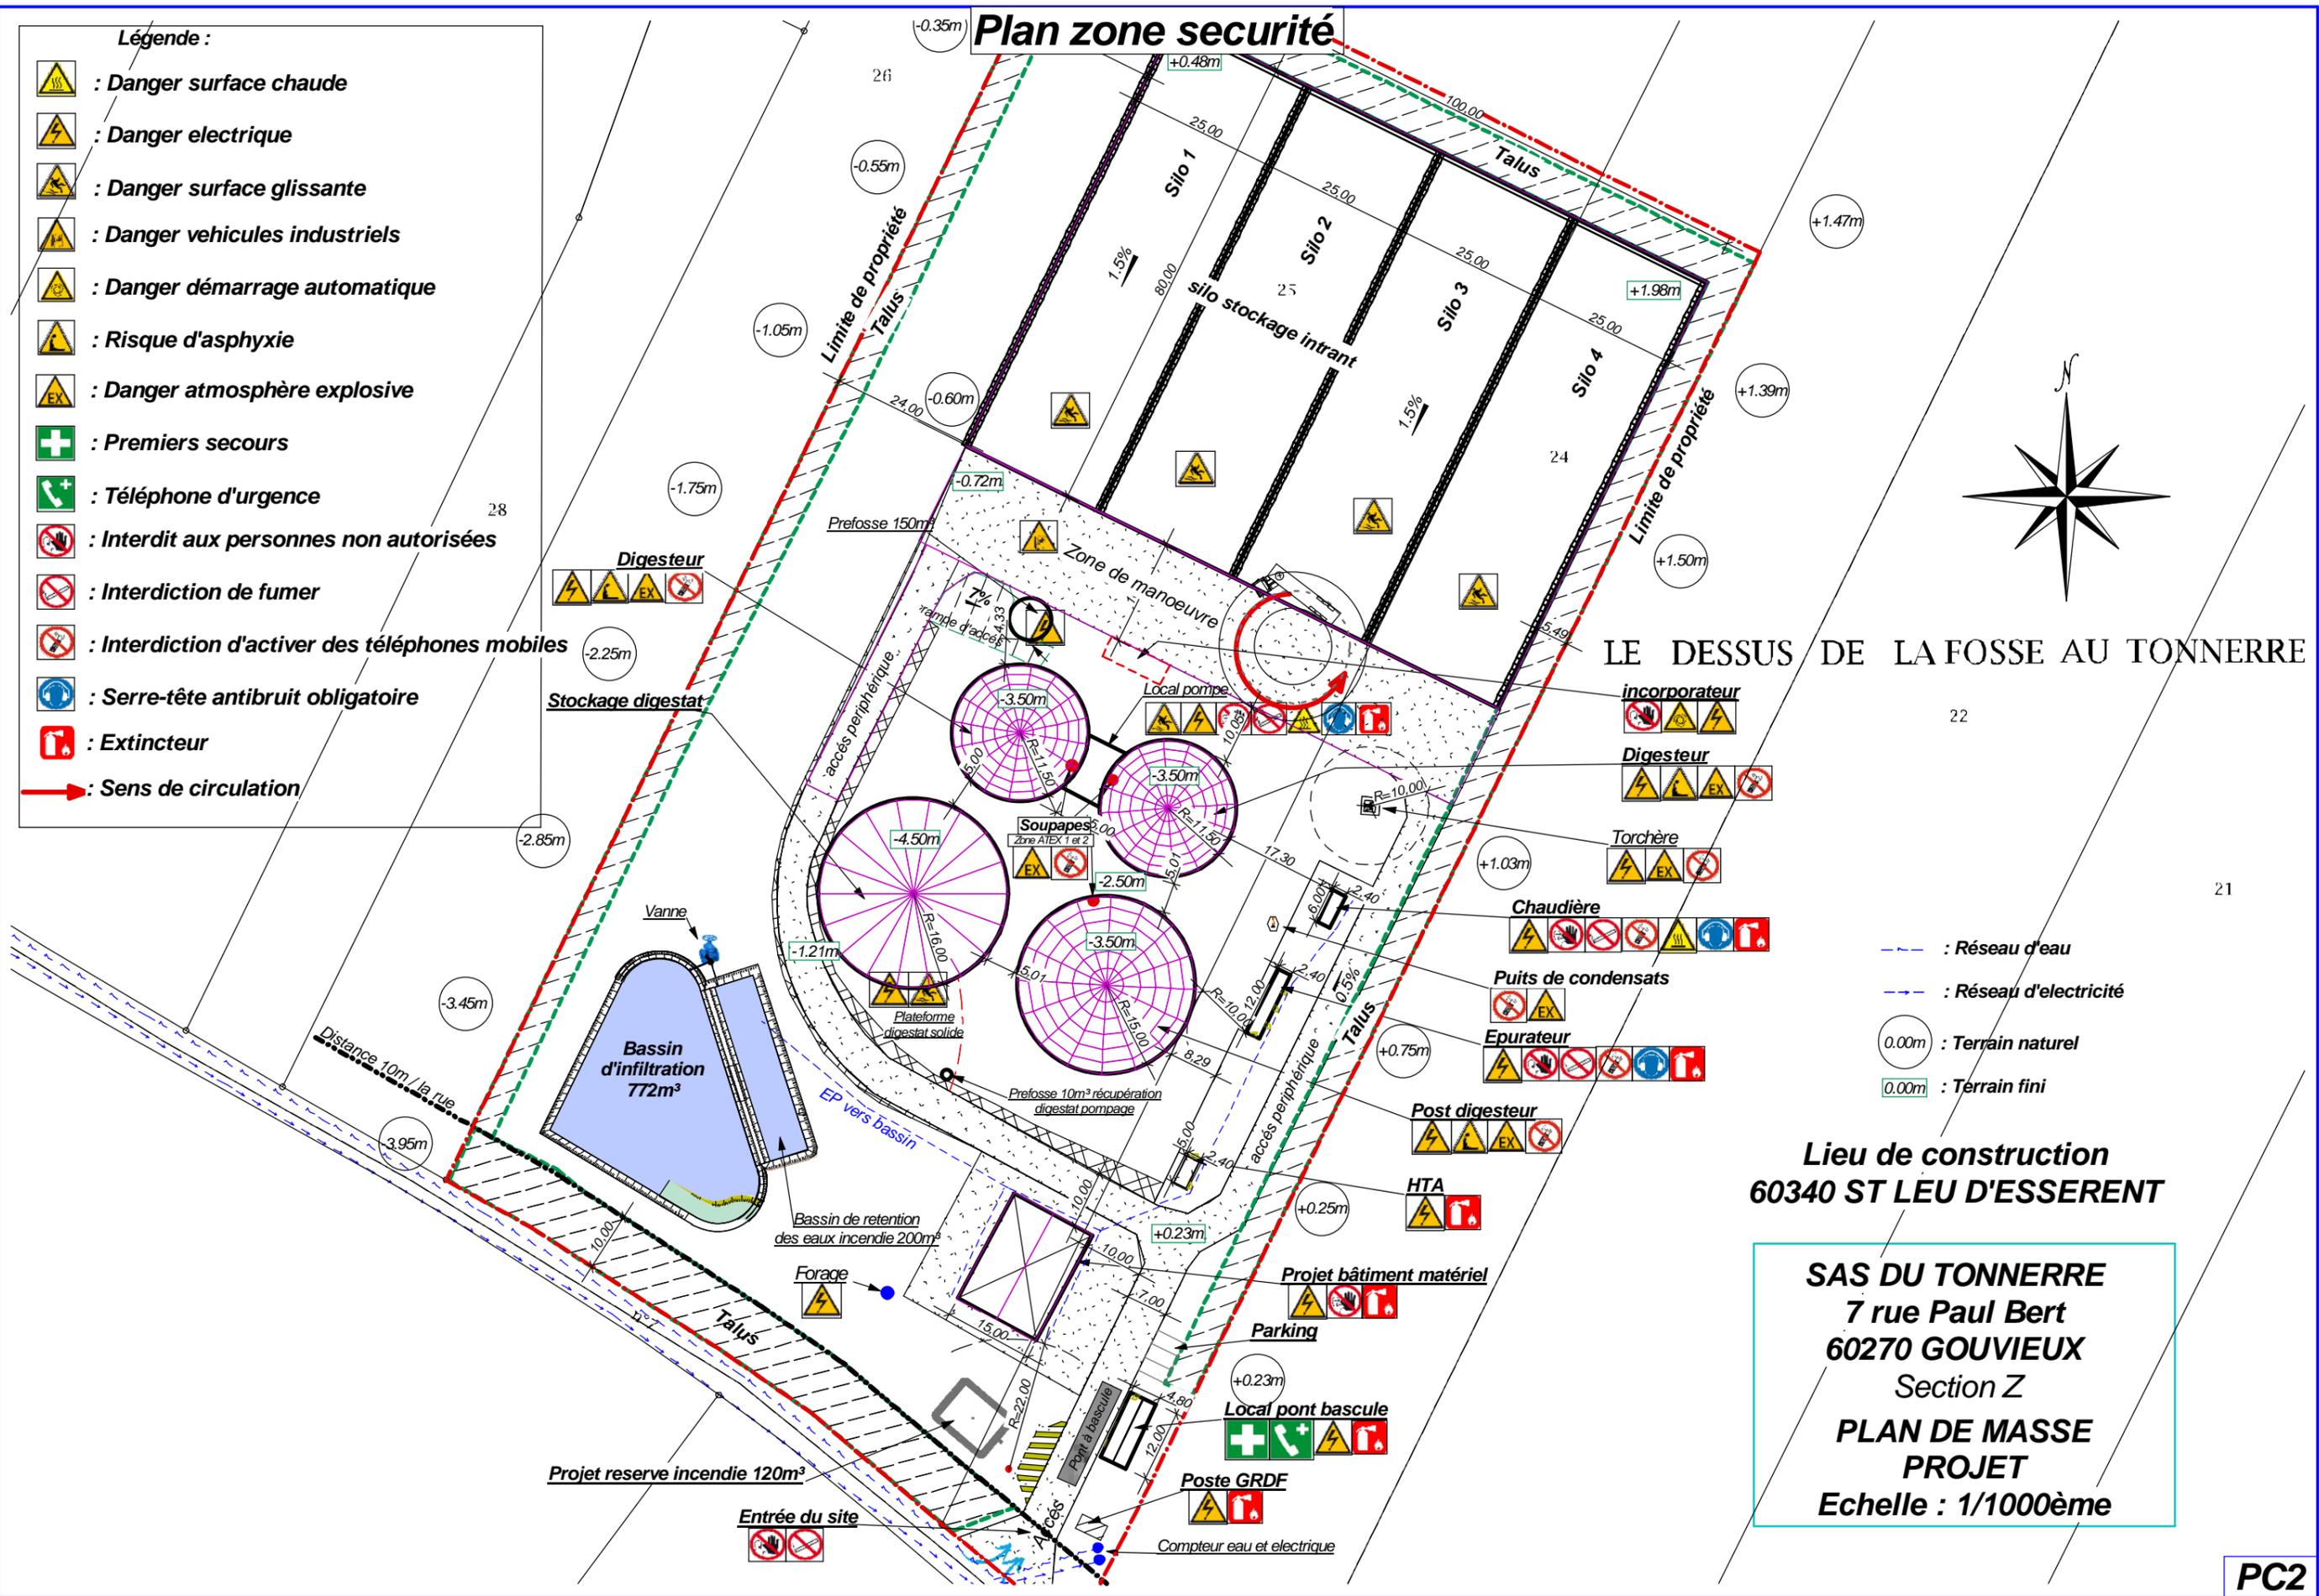

LE DESSUS DE LA FOSSE AU TONNERRE

Lieu de construction
60340 ST LEU D'ESSERENT

SAS DU TONNERRE
7 rue Paul Bert
60270 GOUVIEUX
Section Z
PLAN DE MASSE
PROJET
Echelle : 1/1000ème