


Zone boisée
ZL 73

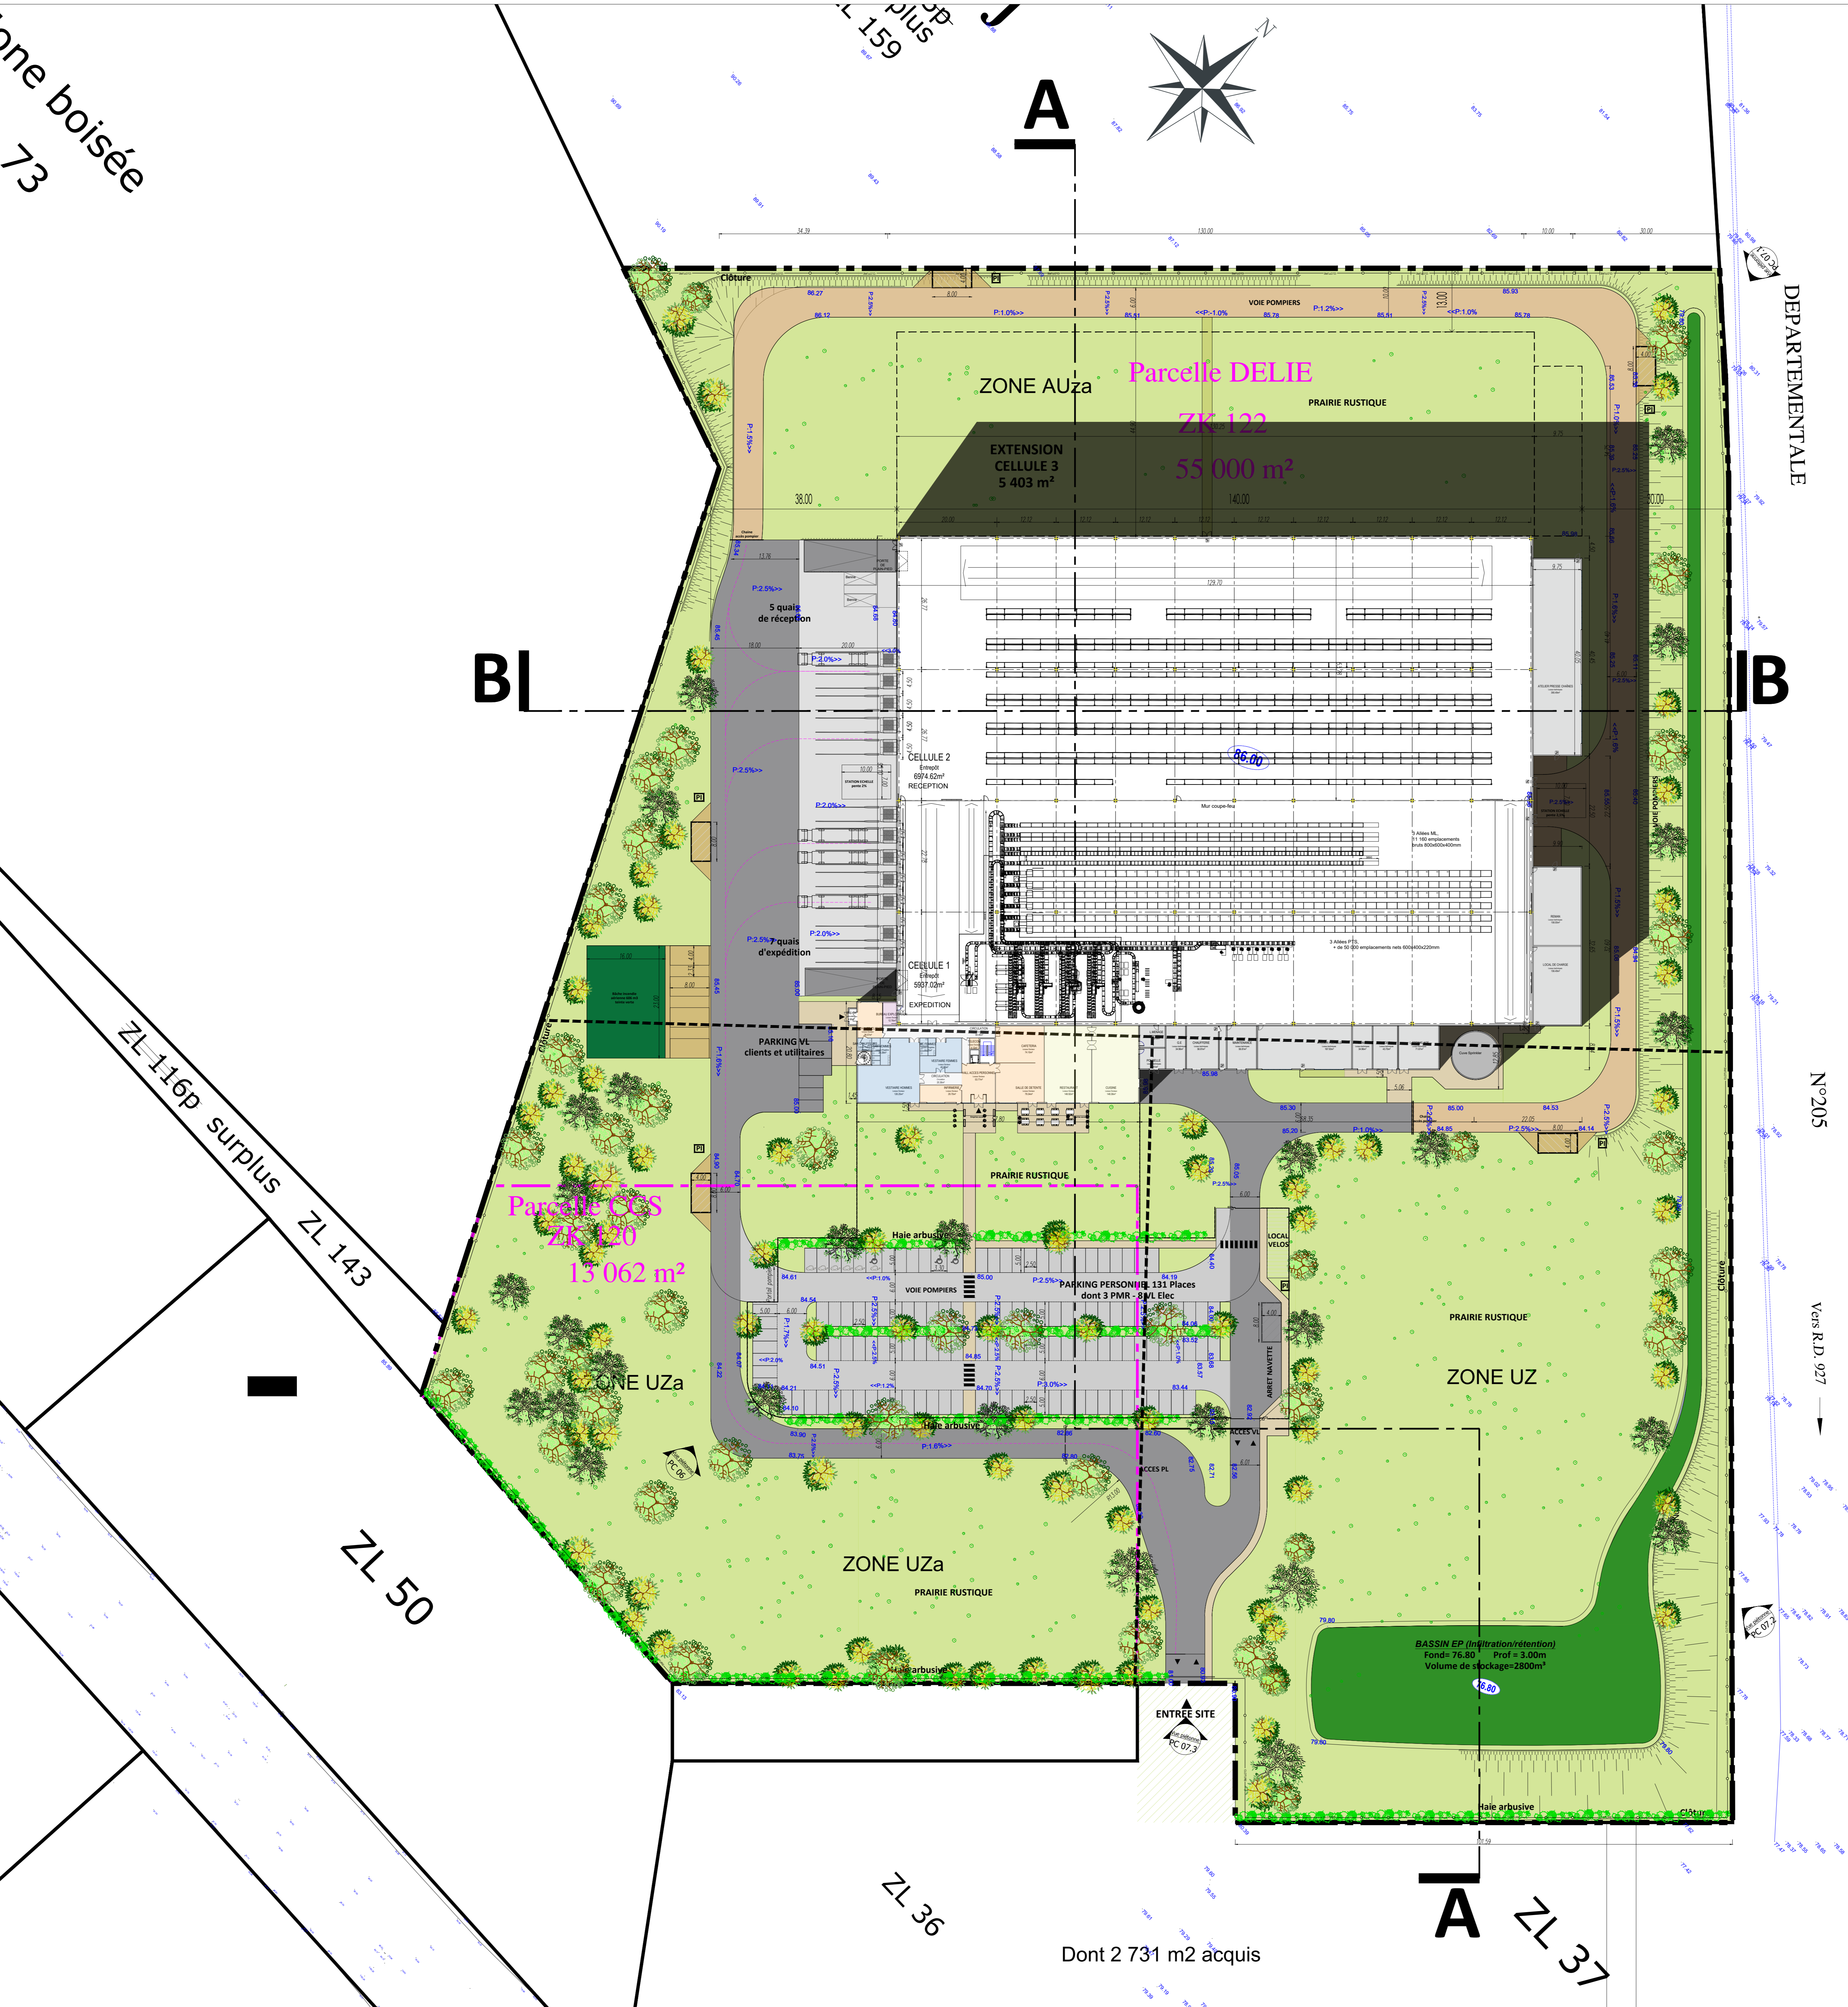

Dont 2 731 m2 acquis

LEGENDE

- Limite de propriété
- Surface du site 70 783 m²
- Espaces verts 38 738 m²
- Surface d'accostage béton 1 628 m²
- Voirie Lourde (enrobé) 5 071 m²
- Voirie légère (Asphalte) 3 059 m²
- Trottoir et terrasse extérieure (Béton désactivé) 776 m²
- Voie Pompiers (Stabilisé) et sorties de secours 2 869 m²
- Bassin de rétention + noue végétalisée 3 171 m²
- Toiture 15 235 m²
- Barrière levante
- Clôture métallique Ht 2m
- Points de vues PC
- Poteaux incendie
- Lanterneaux désenfumage
- Lanterneaux fixe

PROJET MAGASIN PIECES DE RECHANGE A AMBLAINVILLE
Parc d'activités "Les Vallées" 40110 AMBLAINVILLE

<p>Dessiné par: HK/OM</p> <p>BERGERAT MONNOYEUR 117, rue Charles Michels 93000 SAINT DENIS</p>	<p>Approuvé par: JFP / DO</p> <p style="font-size: 2em; font-weight: bold; color: orange;">A 26</p> <p style="font-size: 2em; font-weight: bold; color: blue;">B</p>
<p>DEMANDE DE PERMIS DE CONSTRUIRE</p> <p style="font-size: 1.5em; font-weight: bold;">PLAN MASSE RDC</p>	
<p>ECHELLE : 1/500E</p> <p>112.16 A 26 ARC DPC</p>	<p>DATE : 14/01/2022</p> <p>FORMAT : PC 02</p>