



# DOSSIER DE DEMANDE D'ENREGISTREMENT

PROJET DE CONSTRUCTION D'UNE  
USINE DE RESERVOIRS A HYDROGENE

PLASTIC OMNIUM  
LACHELLE (60)

Pièce jointe n°20 : Plan d'ensemble du projet  
au 1/200EME et 1/500EME



**KALIÈS**  
Étude & conseil  
en environnement,  
énergie & risques industriels

PLASTIC OMNIUM - LACHELLE  
Dossier de demande d'enregistrement - PJ n°1 : Description du projet

Planche  
n°1

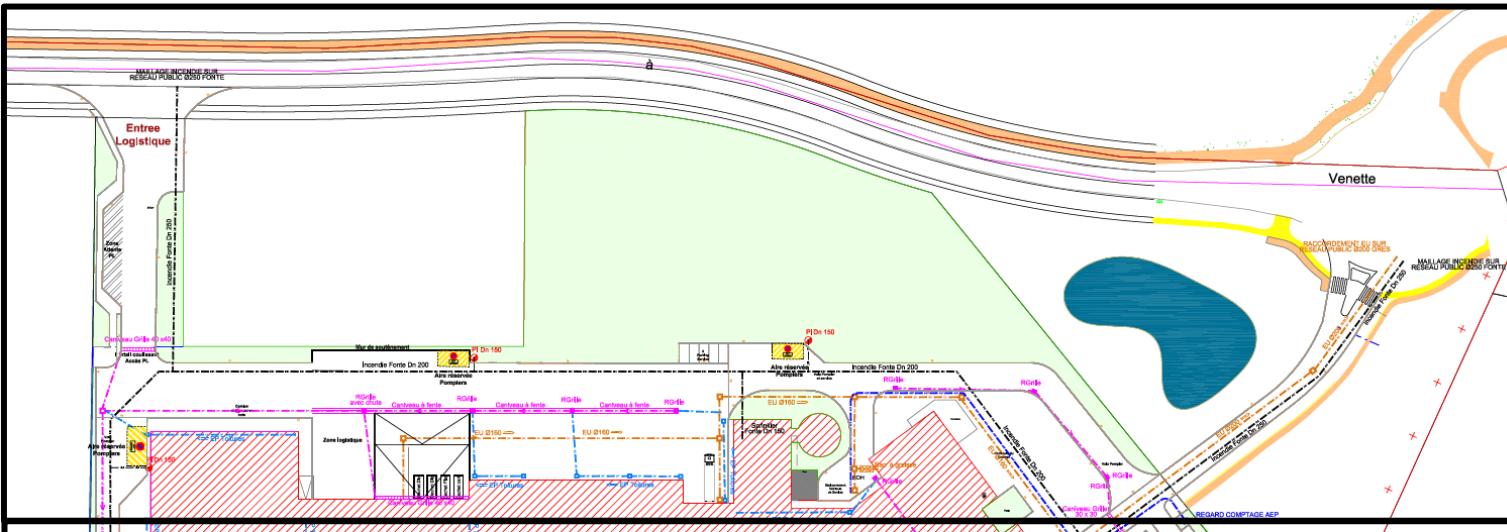


Planche  
n°2


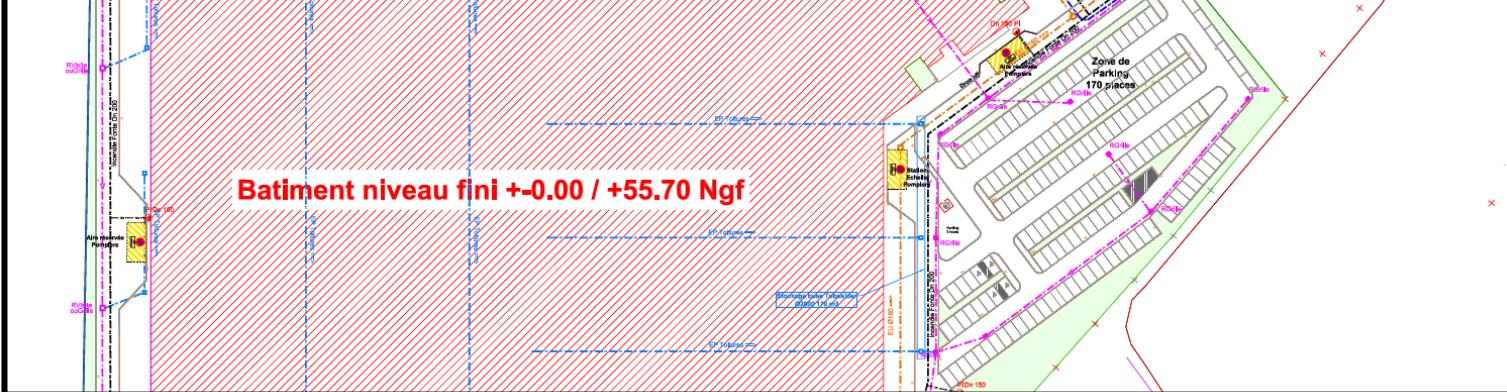



Planche  
n°3

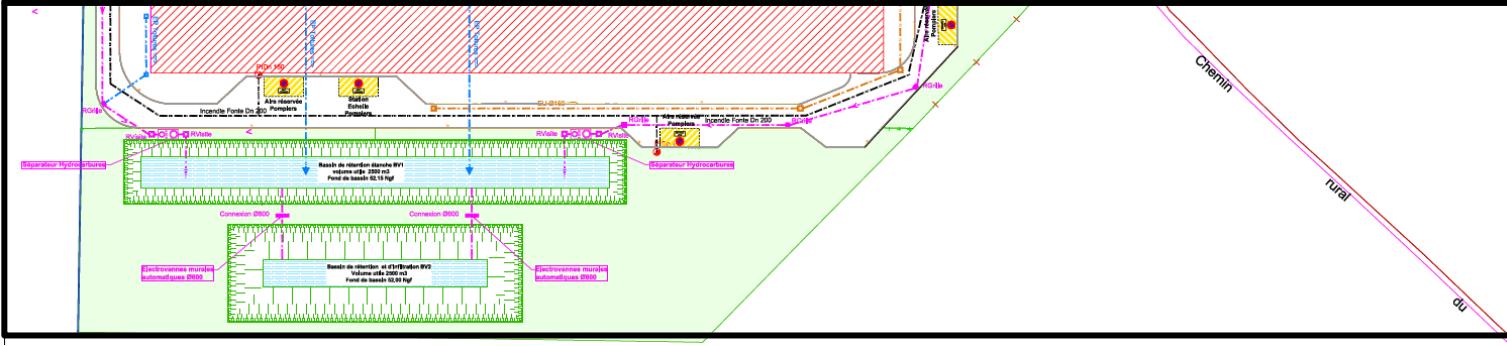


# Réseaux humides

# PLANCHE N°1


## Réseaux humides

 


**PLANCHE N°2**  
Réseaux humides

 


**PLANCHE N°3**  
Réseaux humides

 


DOSSIER PERMIS DE CONSTRUIRE		
MEGA FACTORY		
Axiométrie du projet		
Adresse: 92300 Levallois-Perret, France		
Maître d'ouvrage		
<b>archetype</b>		
Architecte	Maître d'œuvre	
Marine Ros	archetype	
Adresse: 19 Boulevard Jules César, 69007 Lyon, France	Adresse: 100 rue Petiot, 75019 Paris, France	
BUREAU D'ÉTUDE ENVIRONNEMENT		
KALIES	BUREAU DE CONTRÔLE	
222 route de l'Île-de-France ZAC de la Porte des Champs 33670 LASSEUILLES	CSPS	
VERITAS CONSTRUCTION		
59170 MARCQ EN BAROULÉ		
Modifications		
REV.	DATE	DESCRIPTION
30.11.2022		
Non-Du-Droit		Echelle: 1:200 Date: 30.11.2022 Format: A0
Plan de Masse - Réseaux humides		Reference du Projet: FR-EXT-000-B00
PLAN: PC2-P3 - PLAN MASSE - Réseaux humides		Feuille n°: PC2 REV: V

 



# Réseaux secs

 

# Commune de Venette

 

 

 

**DOSSIER A.P.D.**

**MEGA FACTORY**

Axonometrie du projet

Adresse: RD36E, 60190 Lachelle, France

**OP**

PLASTIC OMNIUM NEW ENERGIES FRANCE

Adresse: 232 rue de la Découverte, BUREOPARC III, ZAC de la Grande Borne, 31670 LABEGE

Architecte: **archetype**

Maître d’œuvre: **archetype**

BUREAU D'ÉTUDE ENVIRONNEMENT: **KALIES**

BUREAU DE CONTRÔLE: **VERITAS CONSTRUCTION**

CSPS: **VERITAS CONSTRUCTION**

Modifications

REV	DATE	DESCRIPTION

Nom Du Dessin: Plan de Masse - Réseaux secs

Echelle: 1:400 Date: 13.02.2023 Format: A0

Référence du Projet: C-FRA-EXT-22-006-B00

PLAN: PO-APD-DEF-ACT-VRD-04 PL Feuille n° APD REV