

PLANS ET CARTES - ELEMENTS GRAPHIQUES

ÉTUDE D'IMPACT SUR L'ENVIRONNEMENT ET LA SANTÉ PUBLIQUE PARC ÉOLIEN LA PETITE SOLE

Contact à privilégier :

Sébastien CAPELIER
RP GLOBAL France
96 Rue Nationale
59000 LILLE
+33 (0)3 20 51 16 59

Coordonnées du bureau d'étude :

I'M IN ARCHITECTURE
21, RUE D'AUTEUIL
75016 PARIS
tel : 01 42 08 96 20
@ : im.in.archi@gmx.com

RENEWABLE POWER
rpGLOBAL
FRANCE




Parc éolien

La Petite Sole



- > Communes de Godenvillers et de Tricot
- > Département de l'Oise (60)
- > Parc éolien «La Petite Sole»

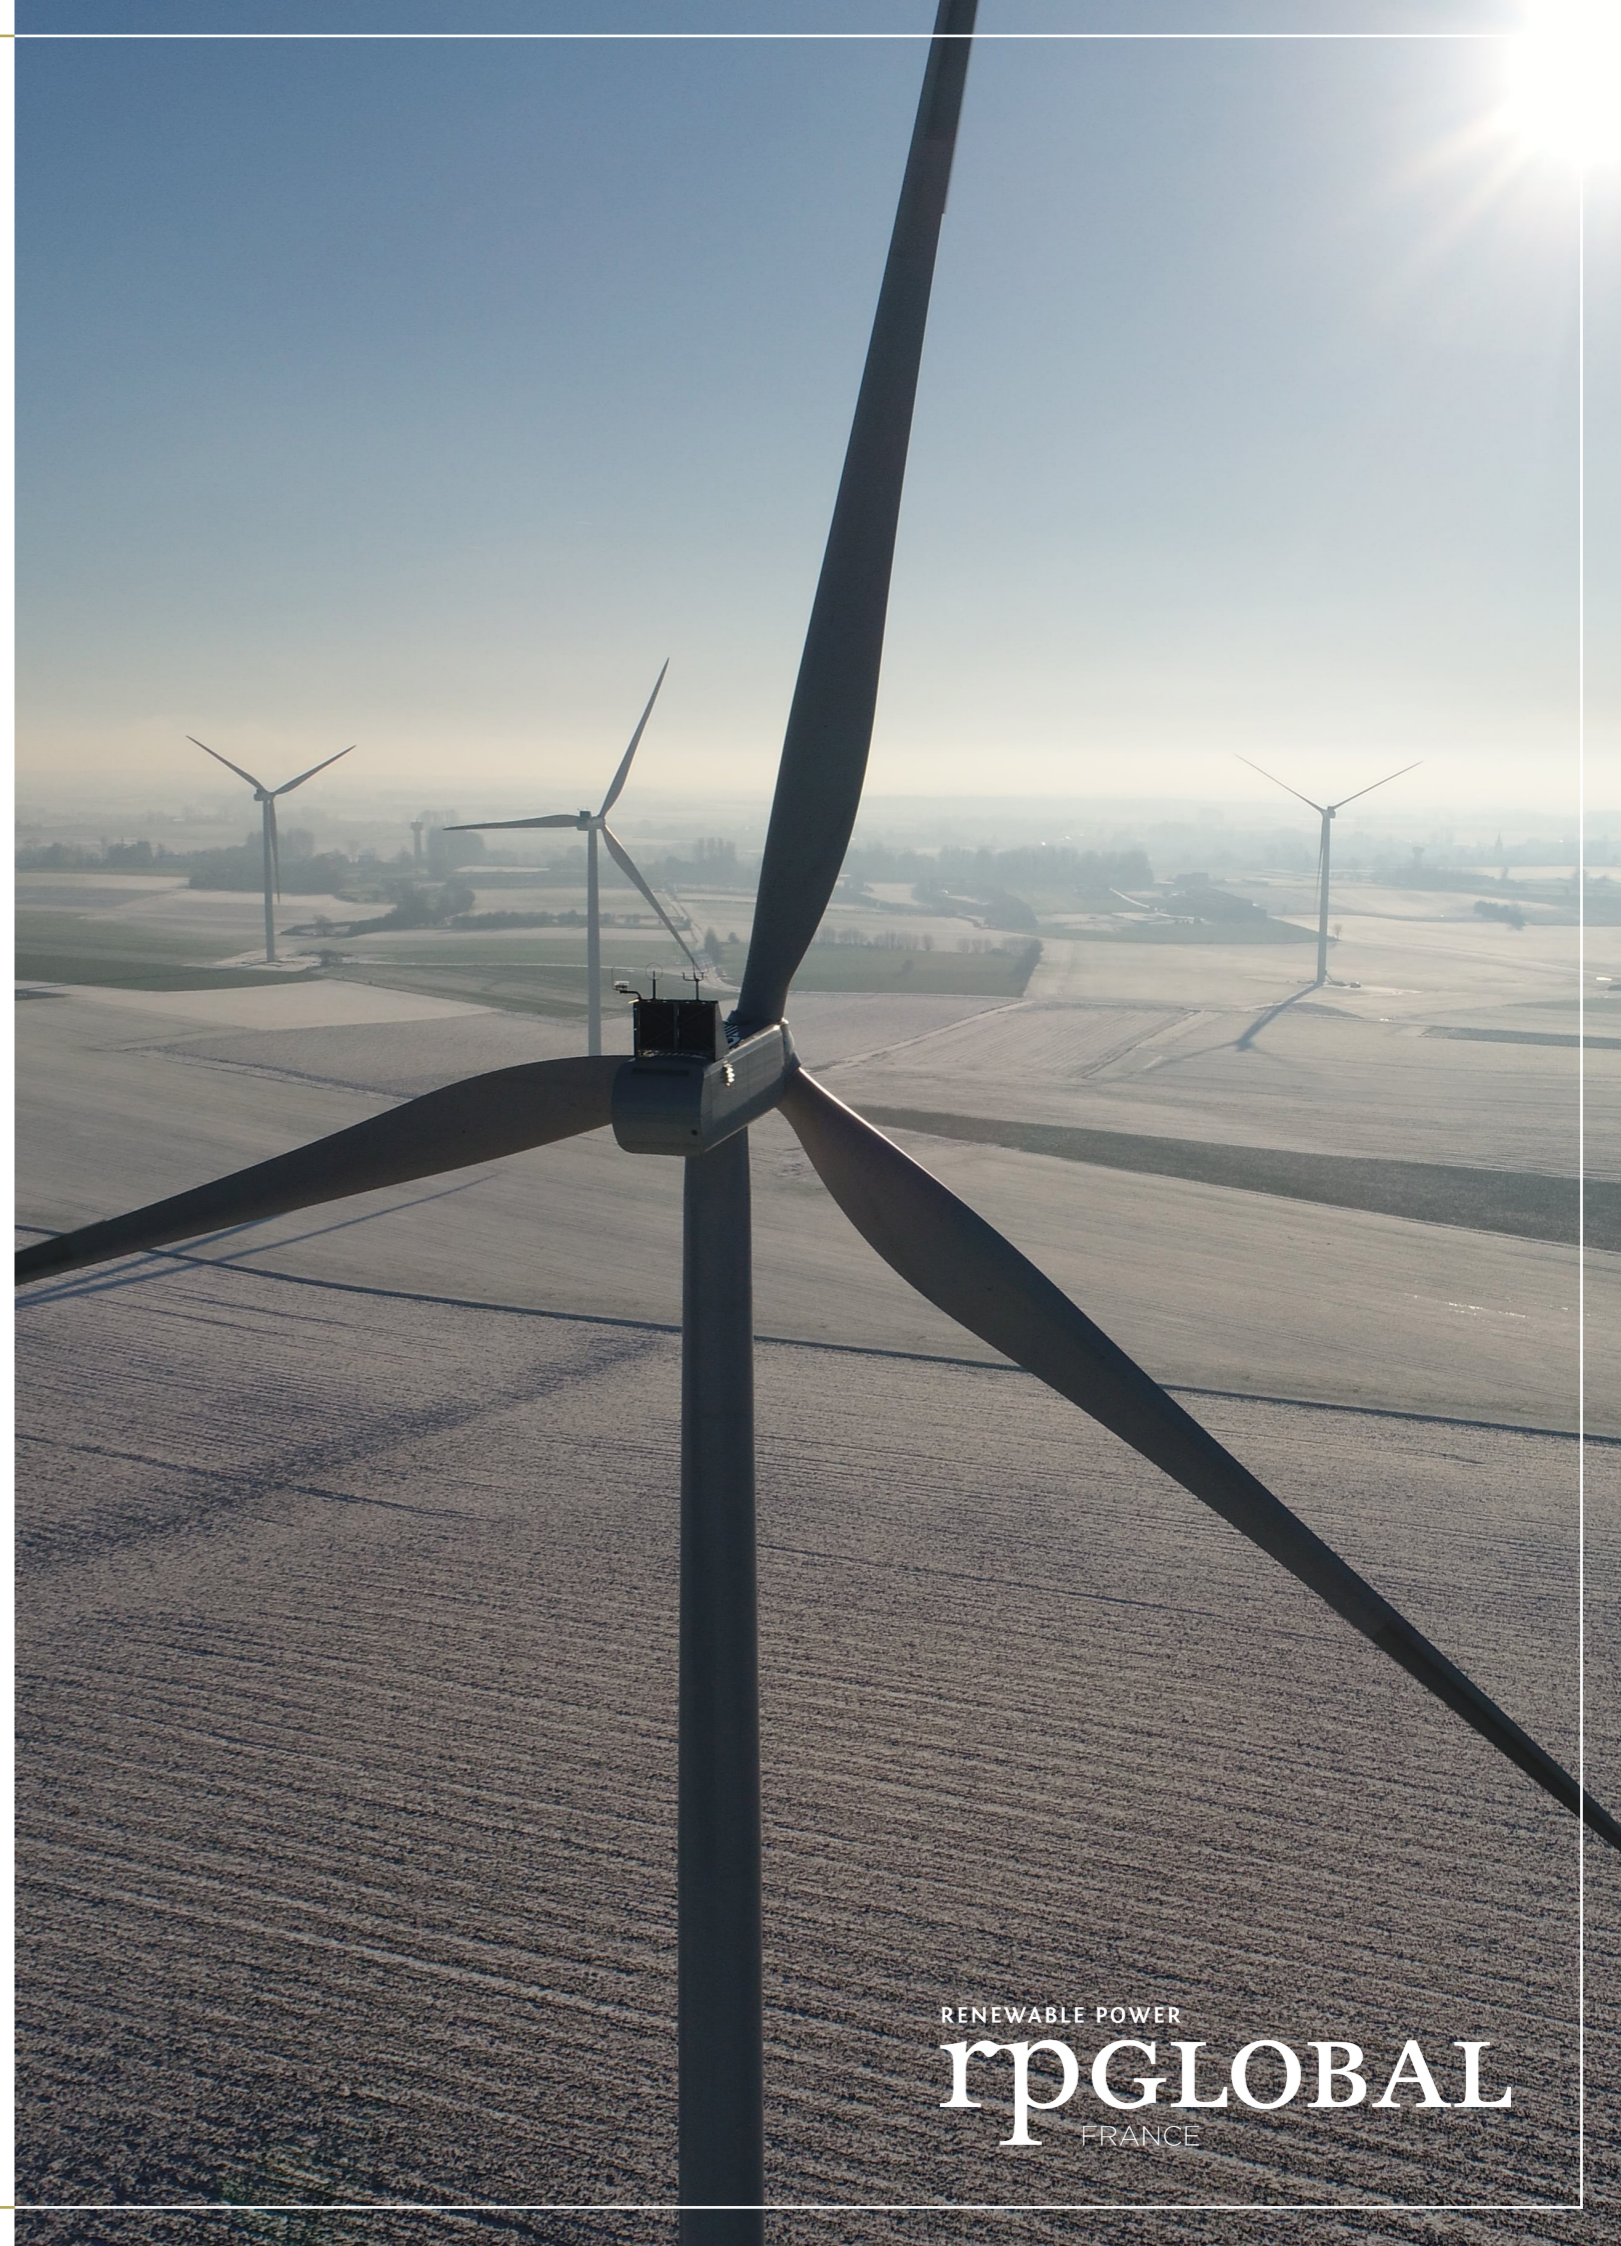

RENEWABLE POWER
rpGLOBAL
FRANCE

Préambule

Le présent document est une pièce constitutive des différents documents composant le dossier de demande d'autorisation environnementale concernant le projet du parc éolien «La Petite Sole».

Ce dossier est présenté par RP GLOBAL France, porteur du projet, pour le compte de la SARL «La Petite Sole».

La configuration de ce projet est le résultat de la prise en compte de plusieurs critères :

- Le potentiel du site
- L'adéquation avec les politiques locales et zones identifiées
- L'impact écologique
- Le respect du patrimoine territorial et paysager
- Les volontés locales quant à l'intégration du parc



Parc éolien

La Petite Sole

Le parc éolien des la Petite Sole est donc le fruit d'une co-construction entre RP GLOBAL France et les acteurs locaux, grâce à différents temps d'échanges et de travail sur toute la durée du développement du projet. Ces temps se sont formalisés, entre autres, par un Comité Local de Suivi avec les populations volontaires et concernées.

Au-delà de permettre la bonne information des habitants, cette instance a permis de déceler des points de sensibilité ressentis par la population. Les échanges issus de cette concertation ont permis l'élaboration de mesures en adéquation avec les attentes du territoire. La situation sanitaire actuelle ne nous permettant plus d'effectuer ses RDV de travail en présentiel, nous avons axés la communication du projet, depuis mars 2020, sur une stratégie digitale et un site internet officiel d'informations autour du projet, disponible ici :

www.parc-eolien-godenvillers-tricot.fr



LE PROJET EN BREF :

6
ÉOLIENNES

200
MÈTRES BOUT DE PALE

33,6
MW

25 000
TONNES DE CO²
ÉVITÉES PAR AN

20 000
FOYERS ALIMENTÉS
(chauffage inclus)



QUALITÉ



INNOVATION




PROXIMITÉ



CONCERTATION



CITOYEN

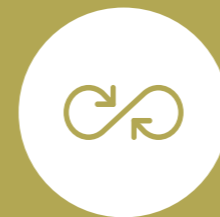

DURABLE

RENEWABLE POWER

rpGLOBAL
FRANCE

Nos valeurs fondamentales



QUALITÉ :

RP GLOBAL est en recherche permanente d'une qualité irréprochable dans le développement de ses projets, et ce à toutes les étapes, envers son équipe interne et ses partenaires, afin de garantir aux territoires un projet durable et sain.

INNOVATION :

Grâce à son expérience et à la solidité de son groupe, RP GLOBAL adopte une approche innovante sur les projets développés : nouvelles énergies (photovoltaïque), mix énergétique (photovoltaïque et éolien), concertation adaptée aux nouveaux usages, outils de communication, ...

PROXIMITÉ :

Avec la mise en place d'une équipe projet dédiée, du foncier jusqu'à l'exploitation du parc, au plus proche des acteurs du territoire.

CONCERTATION :

C'est par l'acceptabilité qu'un projet gagne en qualité et devient durable. RP GLOBAL s'engage sur le territoire à informer régulièrement sur les avancées des projets grâce à des permanences, Comités Locaux de Suivi, réunions d'information, sites internet dédiés et outils digitaux.

CITOYEN :

Pour des projets fédérateurs, liés aux volontés citoyennes, pour contribuer à atteindre les objectifs fixés par l'Etat, et œuvrer pour la transition énergétique des territoires.

DURABLE :

RP GLOBAL devient un membre actif des communautés locales sur lesquelles chaque projet s'implante et souhaite ainsi construire un rapport sain et durable avec toutes les parties prenantes.

PIECES CONSTITUTIVES DU DOSSIER

- **I. Tableau récapitulatif.....p4**
- **II. Plans des abords de l'installation au 1/2500ème et plan d'ensemble au 1/3000ème (voir plans A0 joint).....p5**
- **III. Cartes de situation du terrain.....p6**
 - a. Cartes de situation nationale, départementale au 1/200000ème et 1/50000ème.....p7
 - b. Cartes de situation au 1/25000ème.....p8
 - c. Vue aérienne au 1/15000ème.....p9
- **IV. Plans de masse.....p10**
 - a. Plan de masse des éoliennes au 1/10000ème et 1/5000ème.....p11
 - b. Plan de masse des éoliennes au 1/2500ème.....p15
 - c. Plan de masse des éoliennes au 1/1000ème.....p21
 - d. Plan de masse des postes de livraison au 1/200ème.....p29
 - e. Plan de masse du raccordement au réseau électrique au 1/10000ème et 1/5000ème.....p30
- **V. Principe d'aménagement des abords de l'éolienne et plans de façade.....p35**
 - a. Principe d'aménagement d'une aire de montage en phase travaux et en phase exploitation au 1/650ème.....p36
 - b. Plan des façades des éoliennes au 1/750ème et au 1/600èmep41
 - c. Plan des façades des postes de livraison au 1/75ème.....p43
- **VI. Profils en long des terrains et vues en coupe.....p44**
 - a. Profil en long du terrain au 1/10000èmep45
 - b. Principe en coupe d'une aire de levage au 1/300ème.....p46
 - c. Planche des détails des accès et des fondations au 1/200ème et 1/100ème.....p48
 - c. Vues en coupe des postes de livraison au 1/75ème.....p50
- **VII. Dossier technique.....p52**
 - a. Balisage aérien.....p53

AUTORISATION ENVIRONNEMENTALE

SIGNATURE:

I'M IN ARCHITECTURE
21 rue d'Auteuil 75016 PARIS
06 71 15 45 63 // im.in.archi@gmx.com
SARL au capital de 16500€
533 863 940 R.C.S. PARIS

PARC EOLIEN LA PETITE SOLE
COMMUNES DE GODENVILLERS
ET DE TRICOT

MAITRISE D'OUVRAGE :

SARL LA PETITE SOLE
96 rue Nationale
59000 LILLE

Parc éolien
 **La Petite Sole**

LEGENDE:

SIGNATURE:

I'M IN ARCHITECTURE
21 rue d'Auteuil 75016 PARIS
06 71 15 45 63 // im.in.archi@gmx.com
SARL au capital de 16500€
533 863 940 R.C.S. PARIS

PARC EOLIEN LA PETITE SOLE

COMMUNES DE GODENVILLERS
ET DE TRICOT

MAITRISE D'OUVRAGE :

SARL LA PETITE SOLE
96 rue Nationale
59000 LILLE

 Parc éolien
La Petite Sole

LEGENDE:

Parc Eolien LA PETITE SOLE

Communes de GODENVILLERS ET DE TRICOT

I. TABLEAU RECAPITULATIF

SIGNATURE:

I'M IN ARCHITECTURE
 21 rue d'Auteuil 75016 PARIS
 06 71 15 45 63 // im.in.archi@gmx.com
 SARL au capital de 16500€
 533 863 940 R.C.S. PARIS

PARC EOLIEN LA PETITE SOLE
 COMMUNES DE GODENVILLERS
 ET DE TRICOT

MAITRISE D'OUVRAGE :

SARL LA PETITE SOLE
 96 rue Nationale
 59000 LILLE



LEGENDE:

Éoliennes		E1	E2	E3	E4	E5	E6	PDL 1	PDL 2
Coordonnées Lambert II Etendu	X	614 152	614 635	615 204	615 725	616 066	616 416	615 571	615 558
	Y	2 509 484	2 509 242	2 509 281	2 508 791	2 508 595	2 508 302	2 508 341	2 508 341
Coordonnées Lambert 93	X	666 140	666 621	667 190	667 706	668 045	668 393	667 549	667 536
	Y	6 942 663	6 942 417	6 942 451	6 941 957	6 941 758	6 941 462	6 941 509	6 941 509
Coordonnées	Latitude (Nord)	49°34'56.2642"	49°34'48.3974"	49°34'49.6042"	49°34'33.7177"	49°34'27.3374"	49°34'17.8280"	49°34'19.1953"	49°34'19.1932"
WGS 84 - DMS	Longitude (Est)	2°31'55.2140"	2°32'19.2185"	2°32'47.5188"	2°33'13.3312"	2°33'30.2645"	2°33'47.6456"	2°33'5.6470"	2°33'5.0000"
Altitude au Sol (m NGF)		115,60	103,70	92,50	89,50	97,20	97,20	88,20	88,00
Hauteur du Moyeu (m)*		115	125	125	125	125	125		
Diamètre maximal du Rotor (m)*		150	150	150	150	150	150		
Hauteur en bout de pale (m)		190	200	200	200	200	200		
Altitude en bout de pale (m NGF)		305,60	303,70	292,50	289,50	297,20	297,20		

* Les caractéristiques sont susceptibles de varier selon le choix de la machine qui n'est pas encore définie. La hauteur en bout de pale n'excédera pas 190 mètres pour E1 et 200m pour les éoliennes E2 à E6.

**TABLEAU RECAPITULATIF
 DES COORDONNEES**

SIGNATURE:

I'M IN ARCHITECTURE
21 rue d'Auteuil 75016 PARIS
06 71 15 45 63 // im.in.archi@gmx.com
SARL au capital de 16500€
533 863 940 R.C.S. PARIS

PARC EOLIEN LA PETITE SOLE

COMMUNES DE GODENVILLERS
ET DE TRICOT

MAITRISE D'OUVRAGE :

SARL LA PETITE SOLE
96 rue Nationale
59000 LILLE

 Parc éolien
La Petite Sole

LEGENDE:

Parc Eolien LA PETITE SOLE Communes de GODENVILLERS ET DE TRICOT

II. PLANS DES ABORDS DE L'INSTALLATION AU 1/25000E (Voir classeur joint)

Parc Eolien LA PETITE SOLE

Communes de GODENVILLERS ET DE TRICOT

III. CARTES DE SITUATION DU TERRAIN

SIGNATURE:

I'M IN ARCHITECTURE
21 rue d'Auteuil 75016 PARIS
06 71 15 45 63 // im.in.archi@gmx.com
SARL au capital de 16500€
533 863 940 R.C.S. PARIS

PARC EOLIEN LA PETITE SOLE

COMMUNES DE GODENVILLERS
ET DE TRICOT

MAITRISE D'OUVRAGE :


SARL LA PETITE SOLE
96 rue Nationale
59000 LILLE

 Parc éolien
La Petite Sole


LEGENDE:



CARTE DE SITUATION NATIONALE

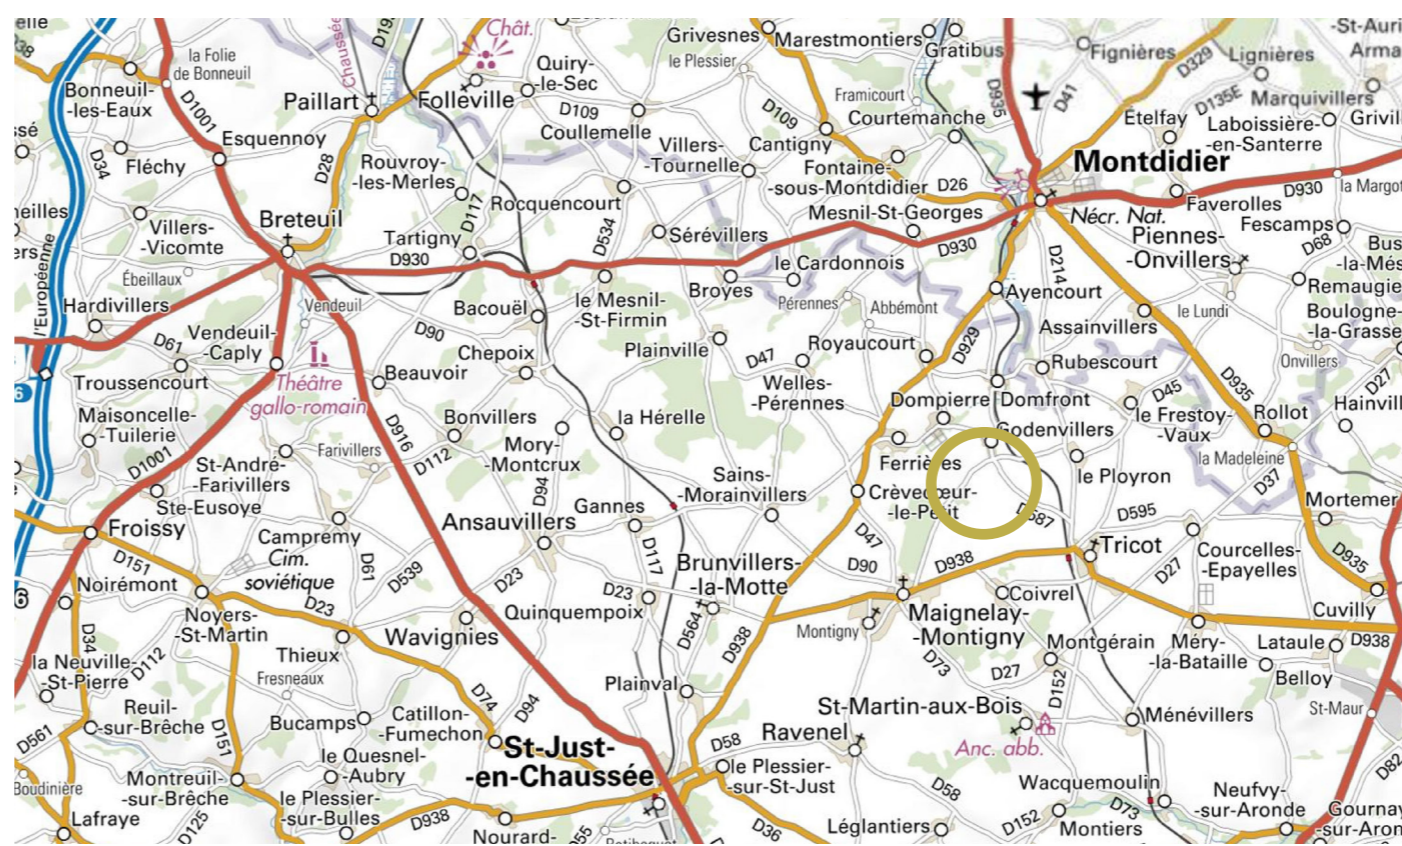

CARTE DE SITUATION DEPARTEMENTALE

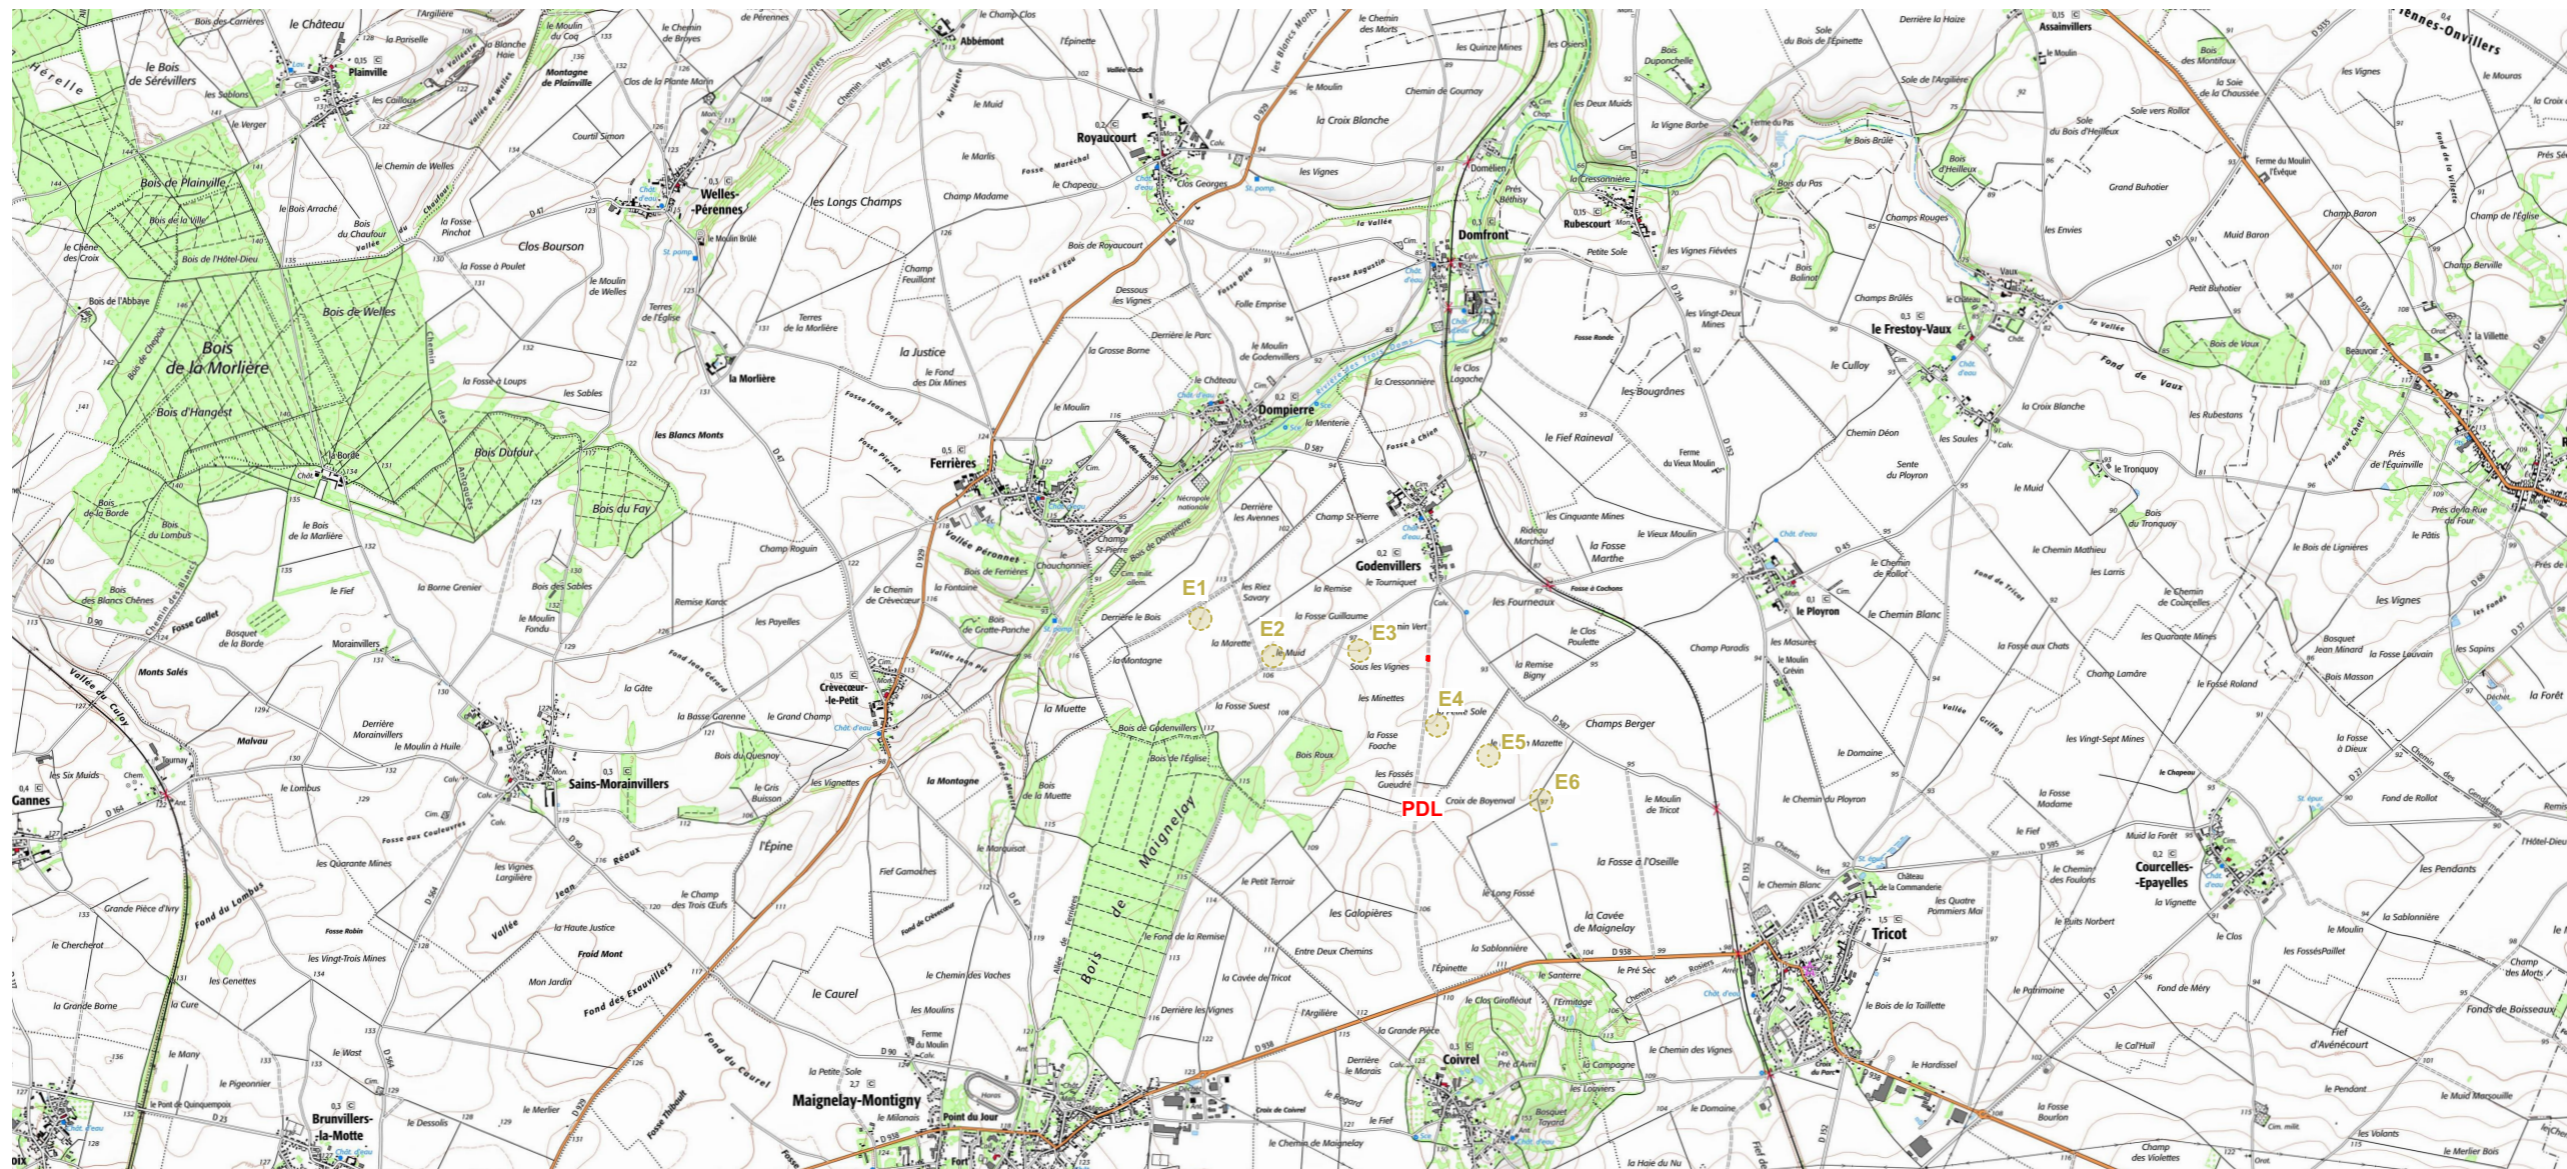

CARTE DE SITUATION DU PARC EOLIEN LA PETITE SOLE

AUTORISATION ENVIRONNEMENTALE

SIGNATURE:

I'M IN ARCHITECTURE
 21 rue d'Auteuil 75016 PARIS
 06 71 15 45 63 // im.in.archi@gmx.com
 SARL au capital de 16500€
 533 863 940 R.C.S. PARIS

PARC EOLIEN LA PETITE SOLE
 COMMUNES DE GODENVILLERS
 ET DE TRICOT

MAITRISE D'OUVRAGE :

SARL LA PETITE SOLE
 96 rue Nationale
 59000 LILLE



LEGENDE:

CARTE DE SITUATION DEPARTEMENTALE

— Situation du projet

Echelle 1/20000 au format A3



CARTE DE SITUATION


Eoliennes concernées par la Demande d'Autorisation Environnementale

— Zone de survol des pales


— Mât de l'éolienne

— Limite communale

Echelle 1/50000 au format A3

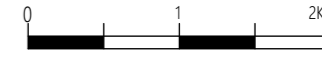

CARTE DE SITUATION DU PARC ÉOLIEN LA PETITE SOLE

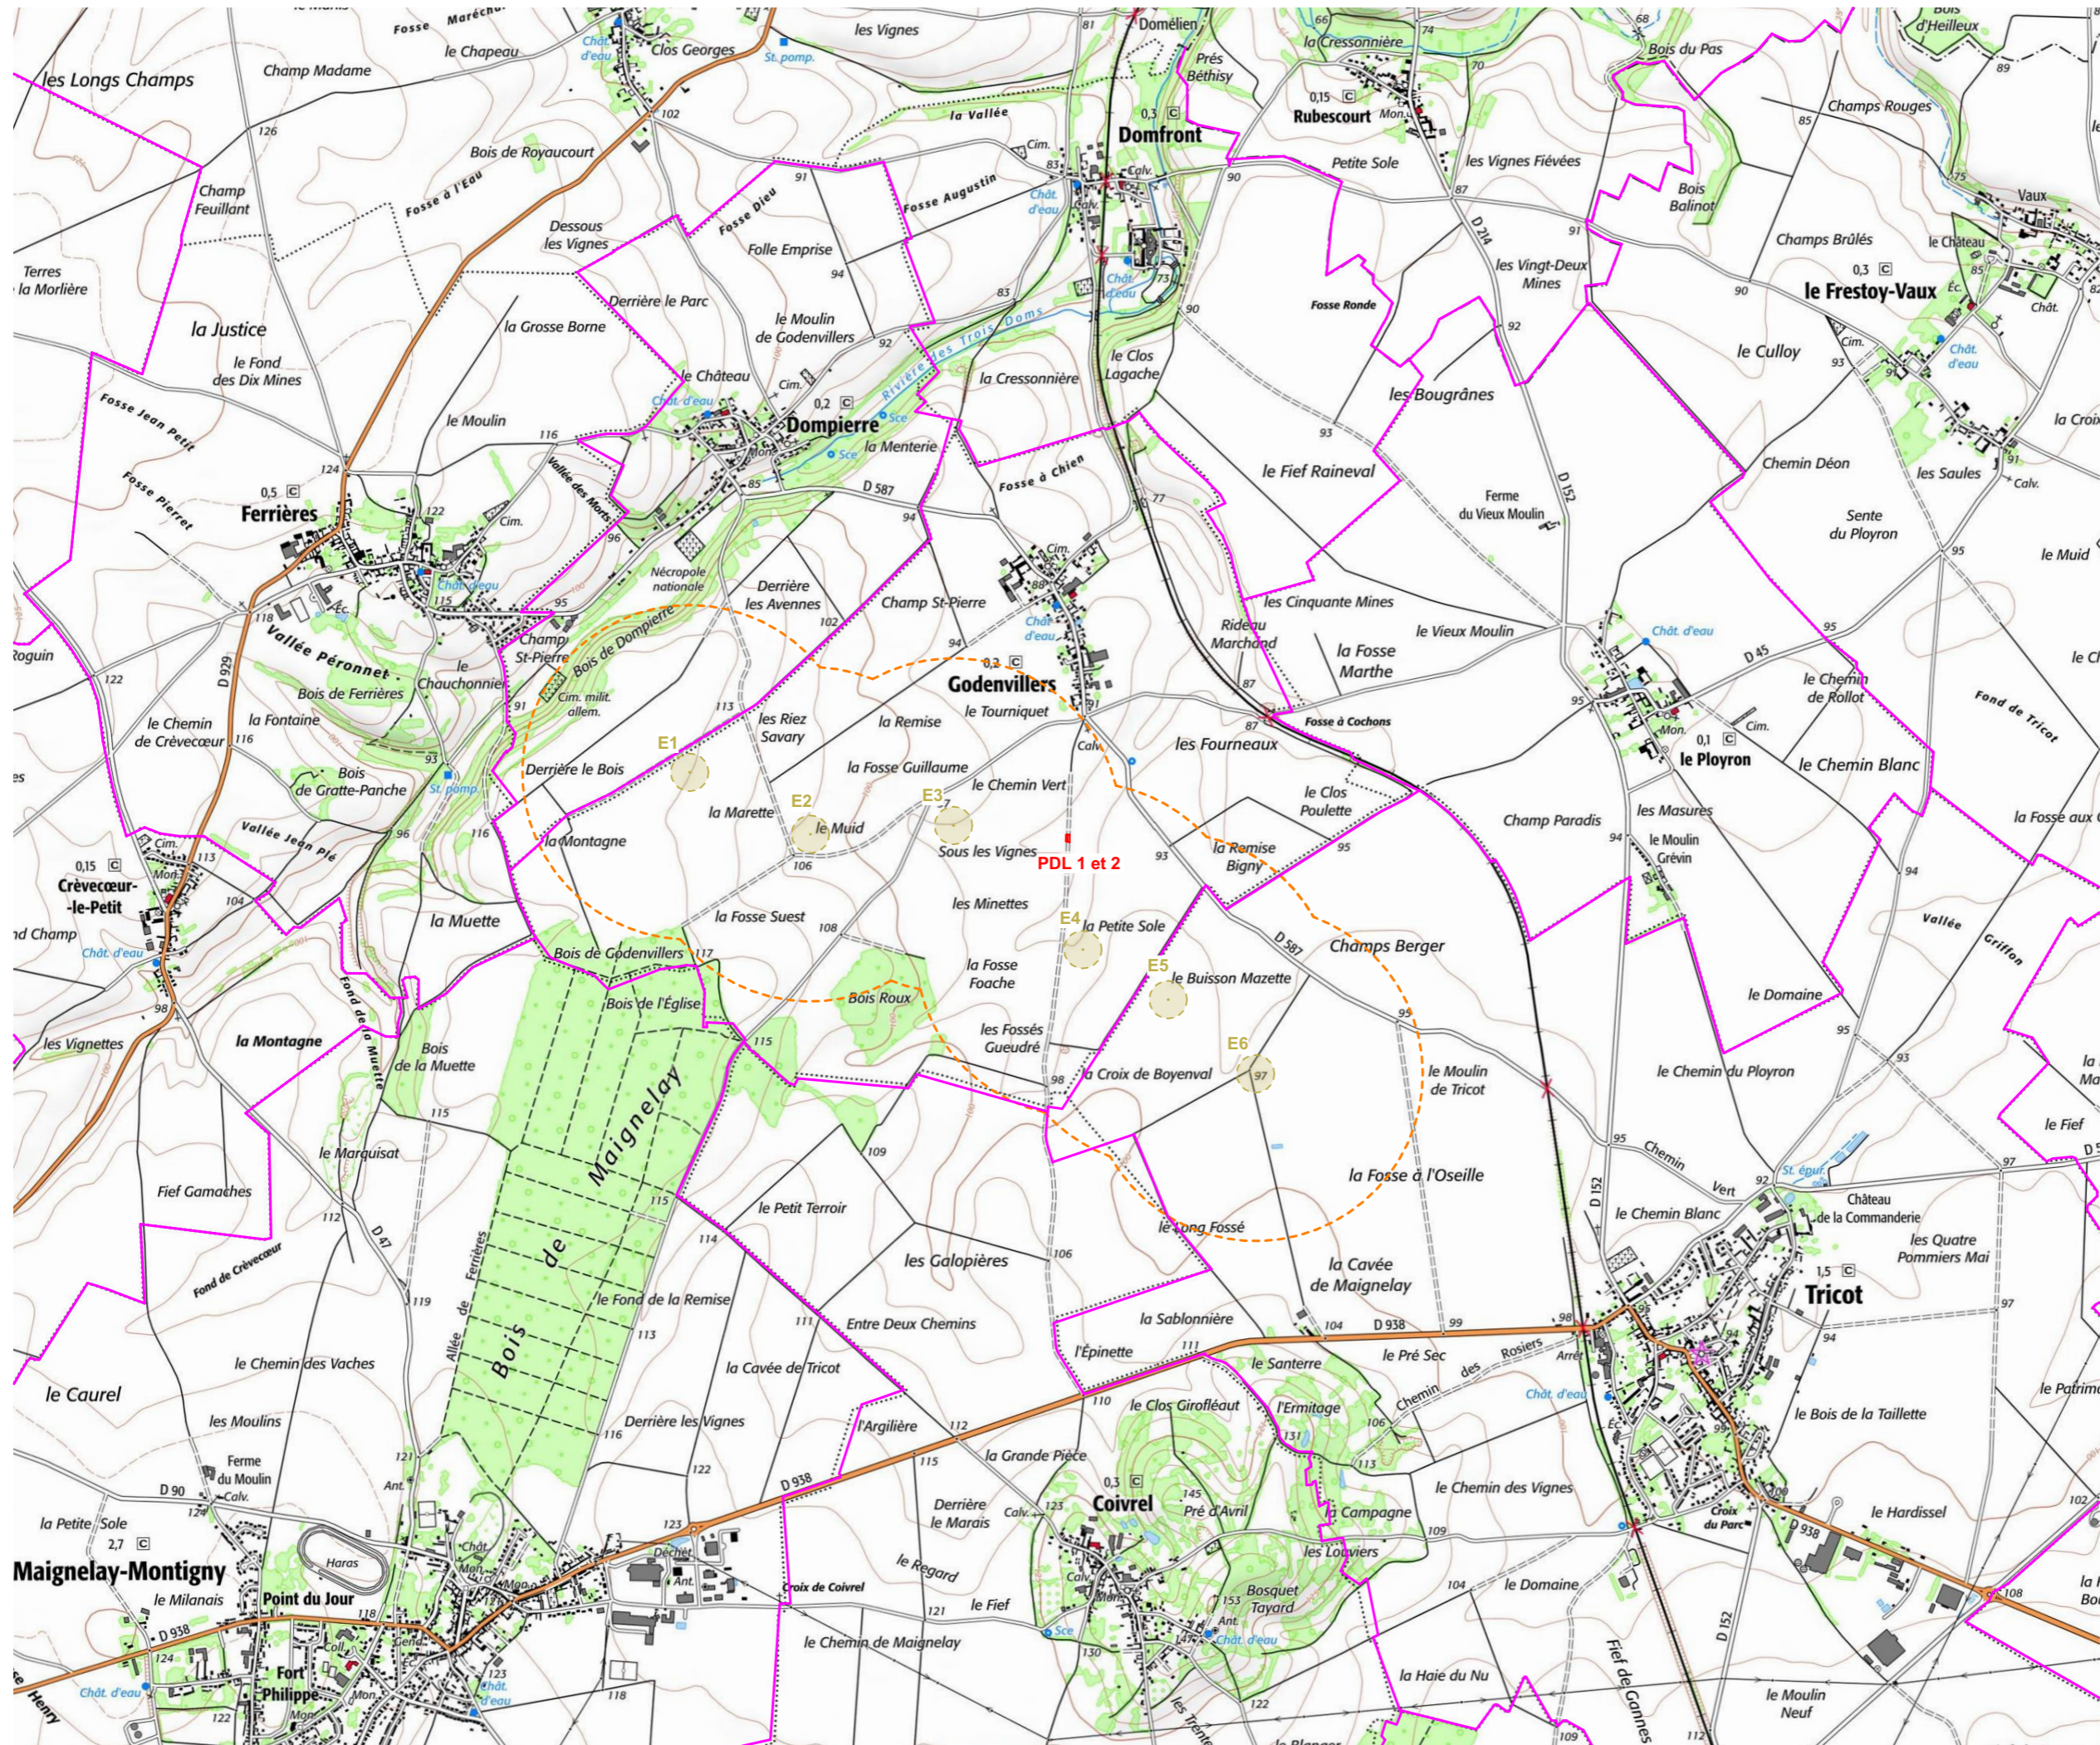

AUTORISATION ENVIRONNEMENTALE

SIGNATURE:

I'M IN ARCHITECTURE
 21 rue d'Auteuil 75016 PARIS
 06 71 15 45 63 // im.in.archi@gmx.com
 SARL au capital de 16500€
 533 863 940 R.C.S. PARIS

PARC EOLIEN LA PETITE SOLE
 COMMUNES DE GODENVILLERS
 ET DE TRICOT

MAITRISE D'OUVRAGE :

SARL LA PETITE SOLE
 96 rue Nationale
 59000 LILLE



LEGENDE:


Eoliennes concernées par la Demande d'Autorisation Environnementale

— Zone de survol des pales
 — Mât de l'éolienne

— Rayon de 600m

— PDL — Postes de livraison électrique

— Limite communale

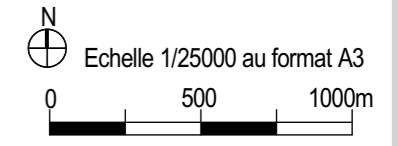

CARTE DE SITUATION DES EOLIENNES AU 1/25000ème

SIGNATURE:

I'M IN ARCHITECTURE
21 rue d'Auteuil 75016 PARIS
06 71 15 45 63 // im.in.archi@gmx.com
SARL au capital de 16500€
533 863 940 R.C.S. PARIS

PARC EOLIEN LA PETITE SOLE
COMMUNES DE GODENVILLERS
ET DE TRICOT

MAITRISE D'OUVRAGE :

SARL LA PETITE SOLE
96 rue Nationale
59000 LILLE



LEGENDE:

Eoliennes concernées par la Demande d'Autorisation Environnementale

Zone de survol des pales
 Mât de l'éolienne

PDL Postes de livraison électrique

Limite communale

Echelle 1/15000 au format A3
 0 300 600m

VUE AÉRIENNE
AU 1/15000ème



Parc Eolien LA PETITE SOLE

Communes de GODENVILLERS ET DE TRICOT

IV. a. PLAN DE MASSE DES ÉOLIENNES AU 1/10000ème ET AU 1/5000ème

SIGNATURE:

I'M IN ARCHITECTURE
21 rue d'Auteuil 75016 PARIS
06 71 15 45 63 // im.in.archi@gmx.com
SARL au capital de 16500€
533 863 940 R.C.S. PARIS

PARC EOLIEN LA PETITE SOLE

COMMUNES DE GODENVILLERS
ET DE TRICOT

MAITRISE D'OUVRAGE :

SARL LA PETITE SOLE
96 rue Nationale
59000 LILLE

 Parc éolien
La Petite Sole

LEGENDE:

SIGNATURE:

I'M IN ARCHITECTURE
 21 rue d'Auteuil 75016 PARIS
 06 71 15 45 63 // im.in.archi@gmx.com
 SARL au capital de 16500€
 533 863 940 R.C.S. PARIS

PARC EOLIEN LA PETITE SOLE
 COMMUNES DE GODENVILLERS
 ET DE TRICOT


MAITRISE D'OUVRAGE :

SARL LA PETITE SOLE
 96 rue Nationale
 59000 LILLE




LEGENDE:

- Eoliennes concernées par la Demande d'Autorisation Environnementale
- Zone de survol des pales
- Mât de l'éolienne
- Parcelle d'implantation du projet
- Plateforme
- Aire gravillonnée
- Stockage temporaire
- Accès existant non modifié
- Accès à créer
- Accès existant à renforcer
- Cadastre
- Limite communale
- Limite section
- Limite lieux dits
- Espace boisé

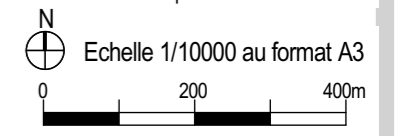

PLAN DE MASSE GENERAL
AU 1/10000ème

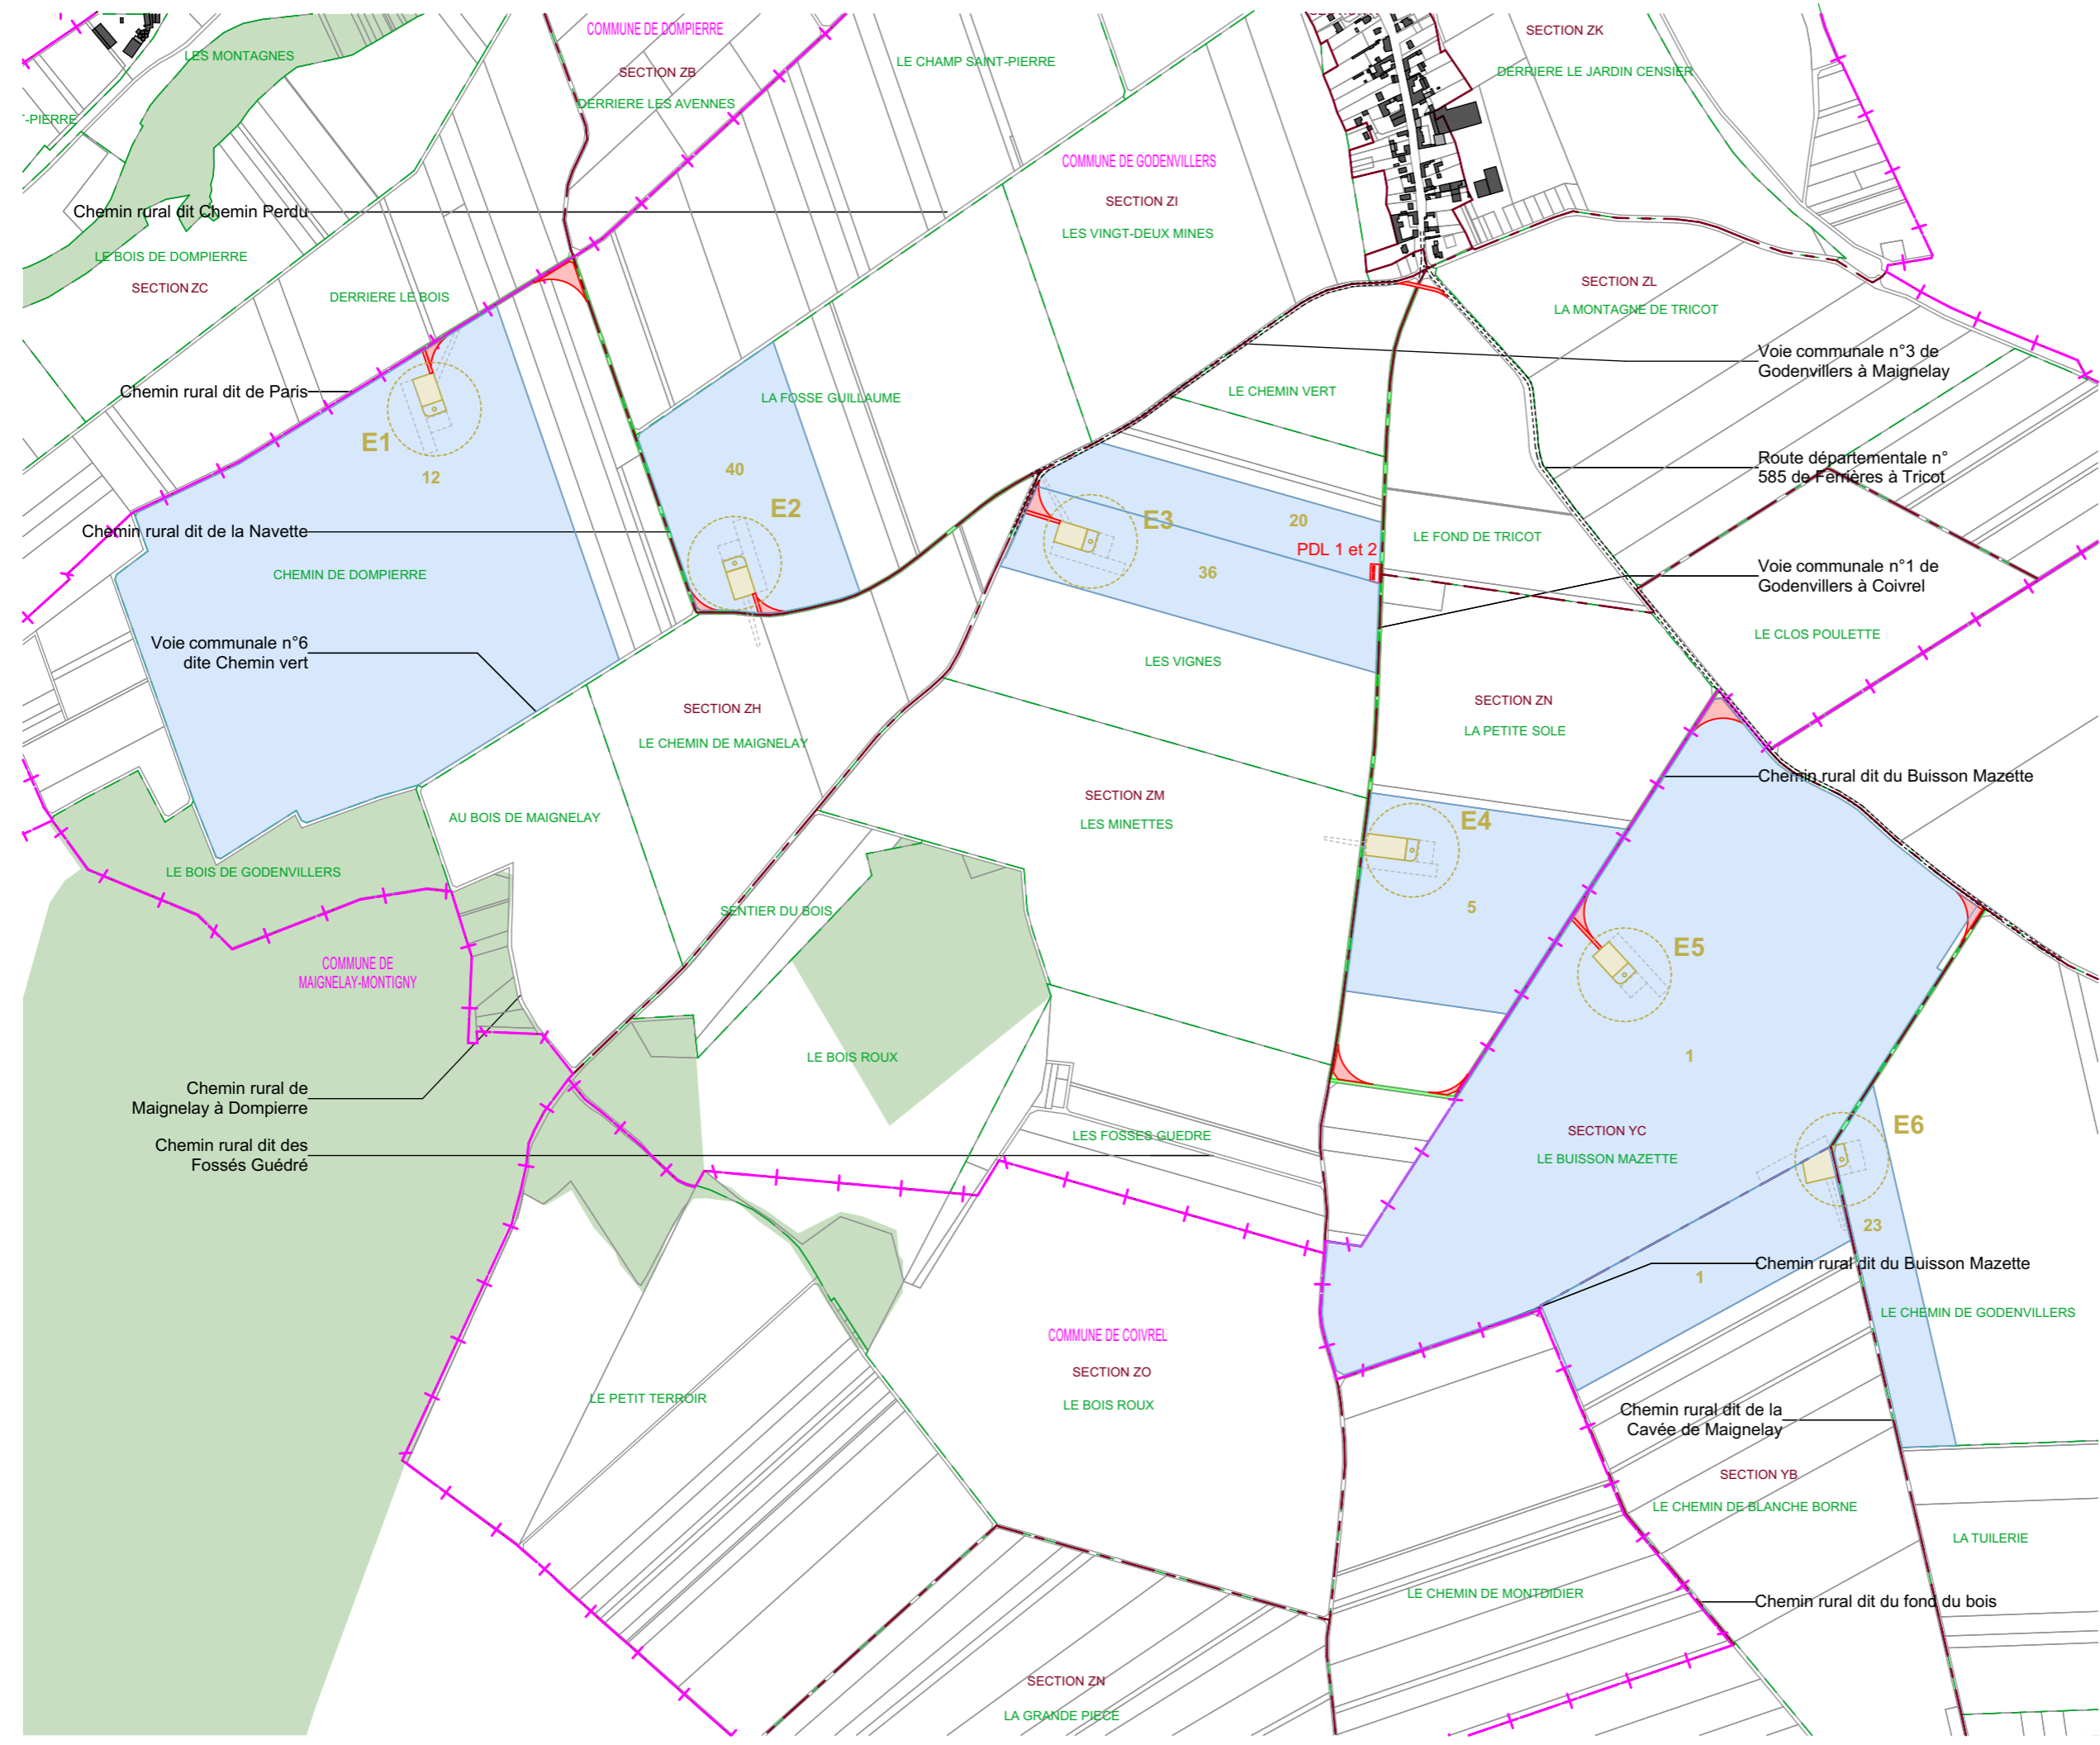

SIGNATURE:

I'M IN ARCHITECTURE
 21 rue d'Auteuil 75016 PARIS
 06 71 15 45 63 // im.in.archi@gmx.com
 SARL au capital de 16500€
 533 863 940 R.C.S. PARIS

PARC EOLIEN LA PETITE SOLE
 COMMUNES DE GODENVILLERS
 ET DE TRICOT


MAITRISE D'OUVRAGE :

SARL LA PETITE SOLE
 96 rue Nationale
 59000 LILLE




LEGENDE:

- Eoliennes concernées par la Demande d'Autorisation Environnementale
- Zone de survol des pales
- Mât de l'éolienne
- Parcelle d'implantation du projet
- Plateforme
- Aire gravillonnée
- Stockage temporaire
- Accès à créer
- Accès existant à renforcer
- Cadastre
- Limite communale
- Limite section
- Limite lieux dits

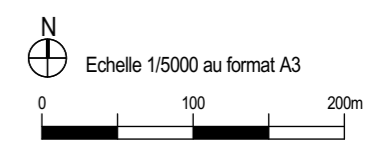

**PLAN DE MASSE
 E1
 AU 1/5000ème**

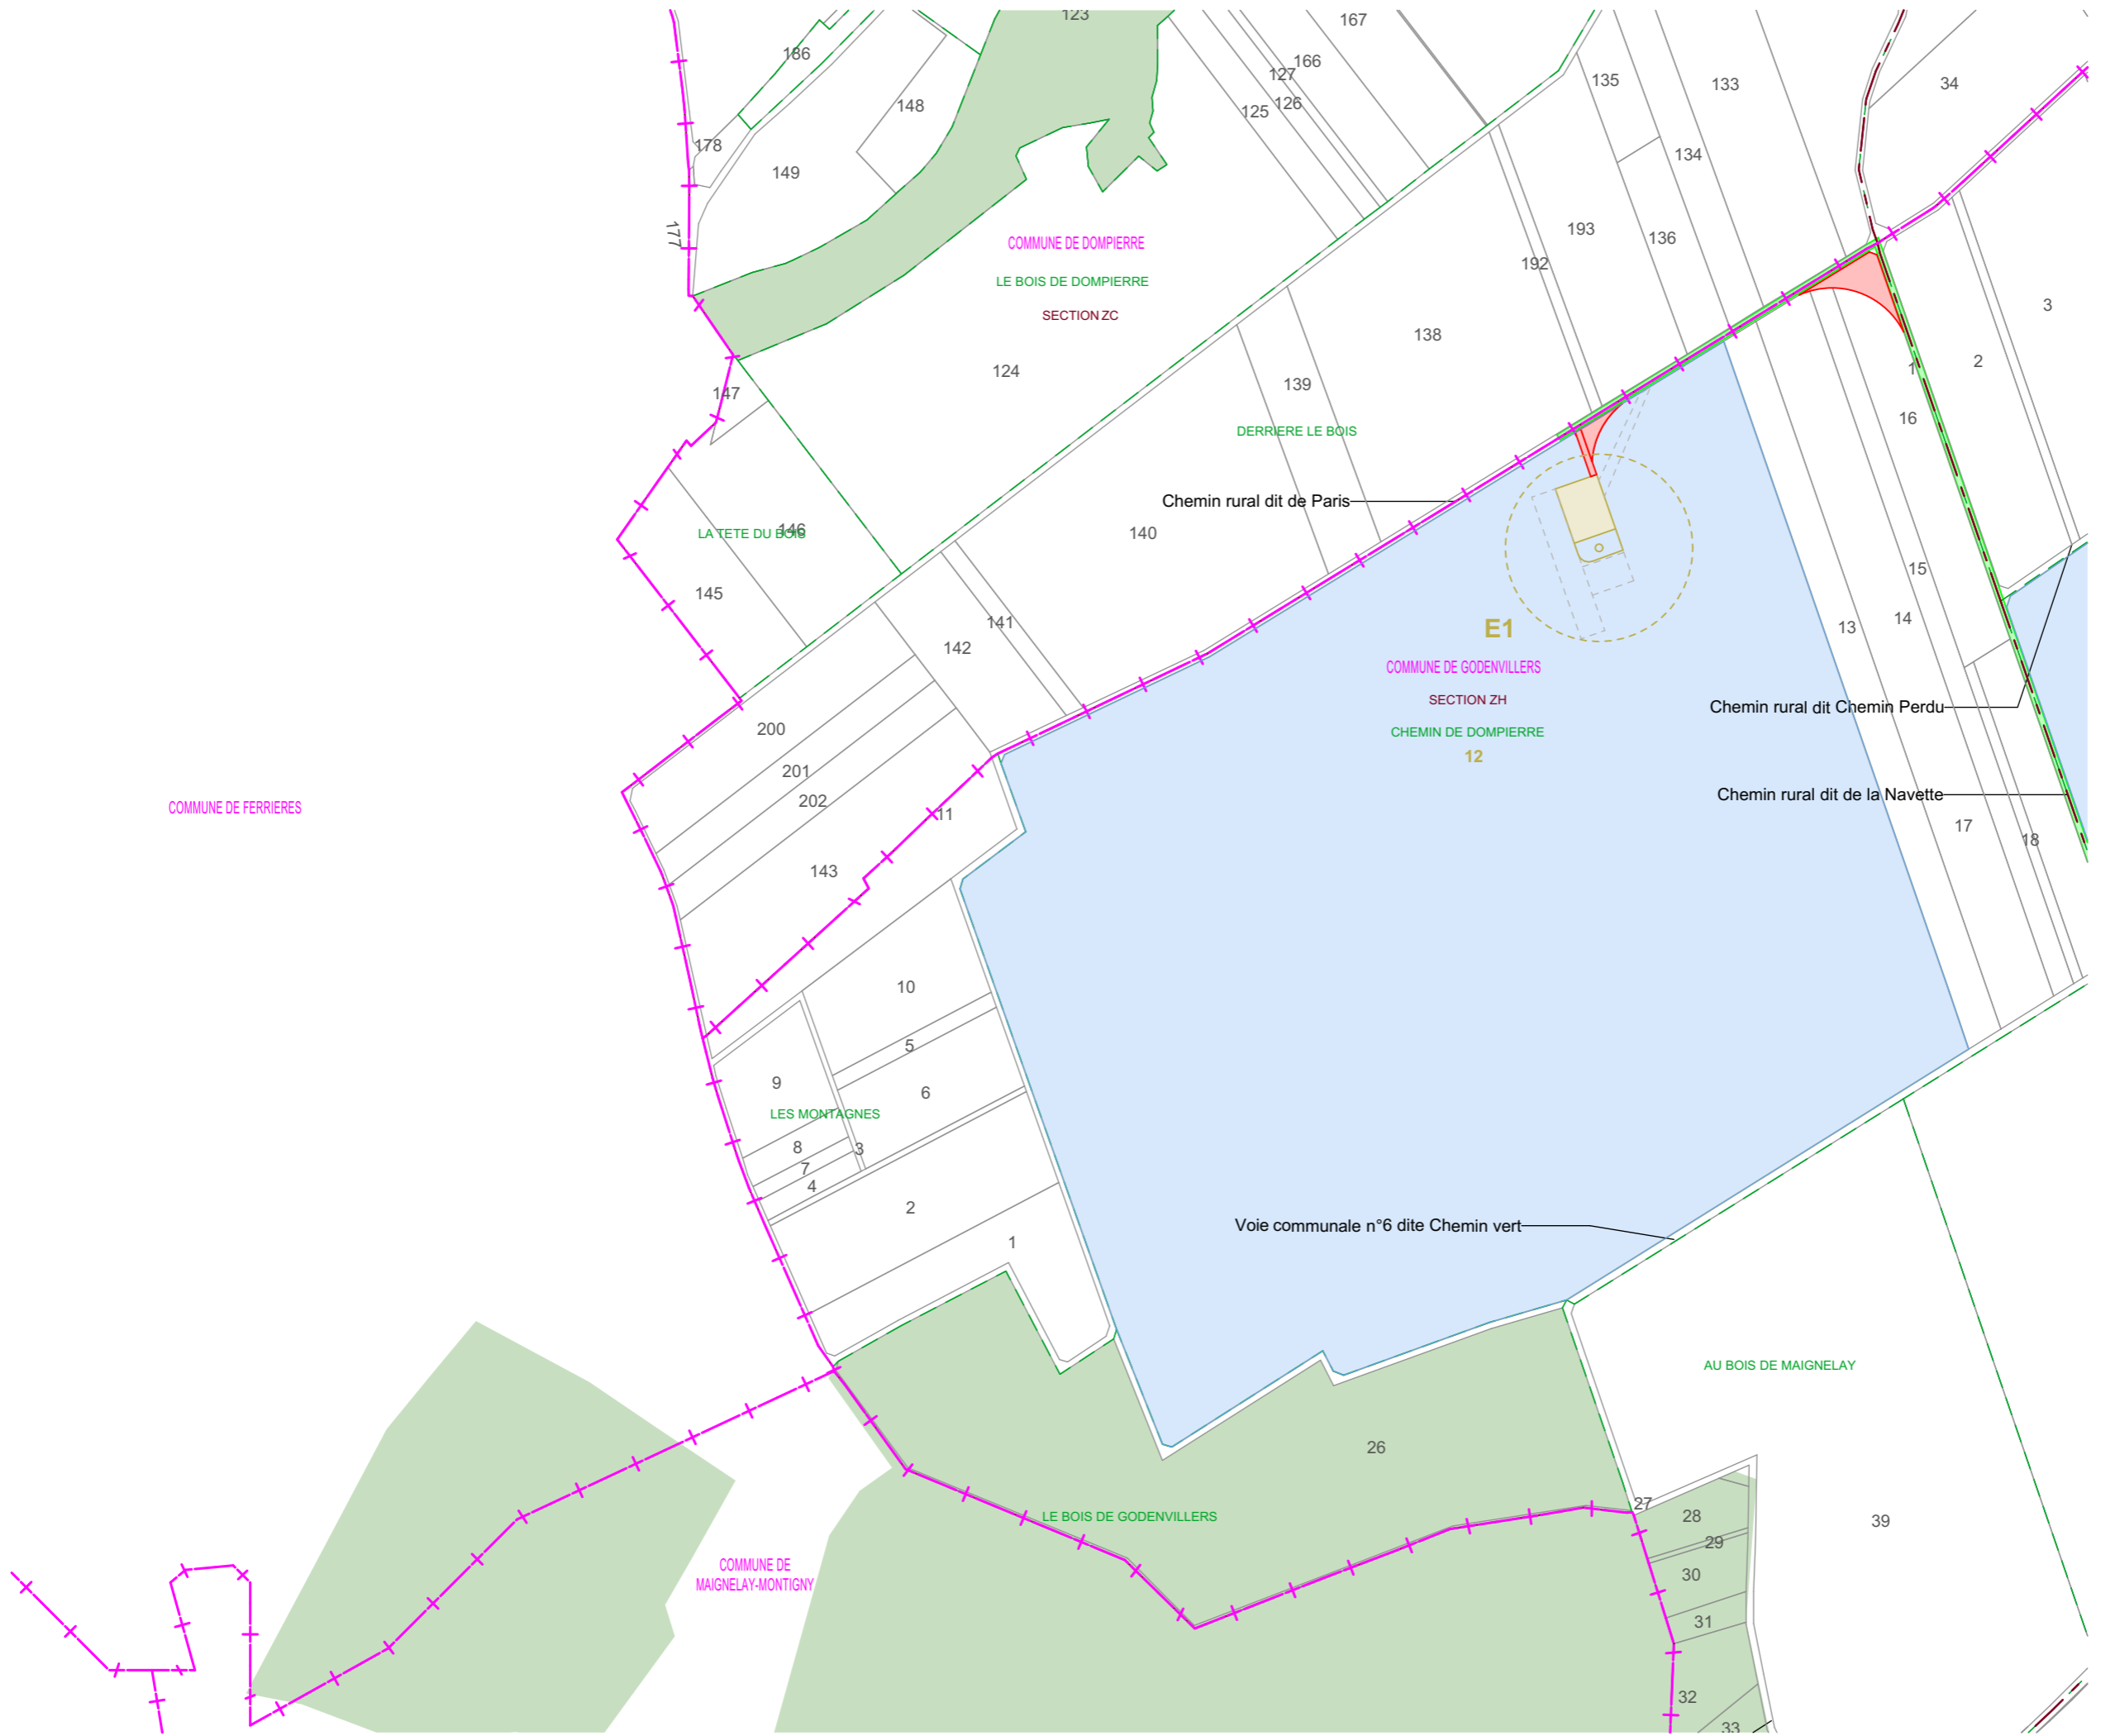

SIGNATURE:

I'M IN ARCHITECTURE
 21 rue d'Auteuil 75016 PARIS
 06 71 15 45 63 // im.in.archi@gmx.com
 SARL au capital de 16500€
 533 863 940 R.C.S. PARIS

PARC EOLIEN LA PETITE SOLE
 COMMUNES DE GODENVILLERS
 ET DE TRICOT


MAITRISE D'OUVRAGE :

SARL LA PETITE SOLE
 96 rue Nationale
 59000 LILLE




LEGENDE:

- Eoliennes concernées par la Demande d'Autorisation Environnementale
- Zone de survol des pales
- Mât de l'éolienne
- Parcelle d'implantation du projet
- Plateforme
- Aire gravillonnée
- Stockage temporaire
- Accès existant non modifié
- Accès à créer
- Accès existant à renforcer
- Cadastre
- Limite communale
- Limite section
- Limite lieux dits
- PDL
- Postes de livraison électrique

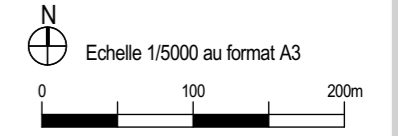

**PLAN DE MASSE
 E2 ET E3 ET PDL
 AU 1/5000ème**

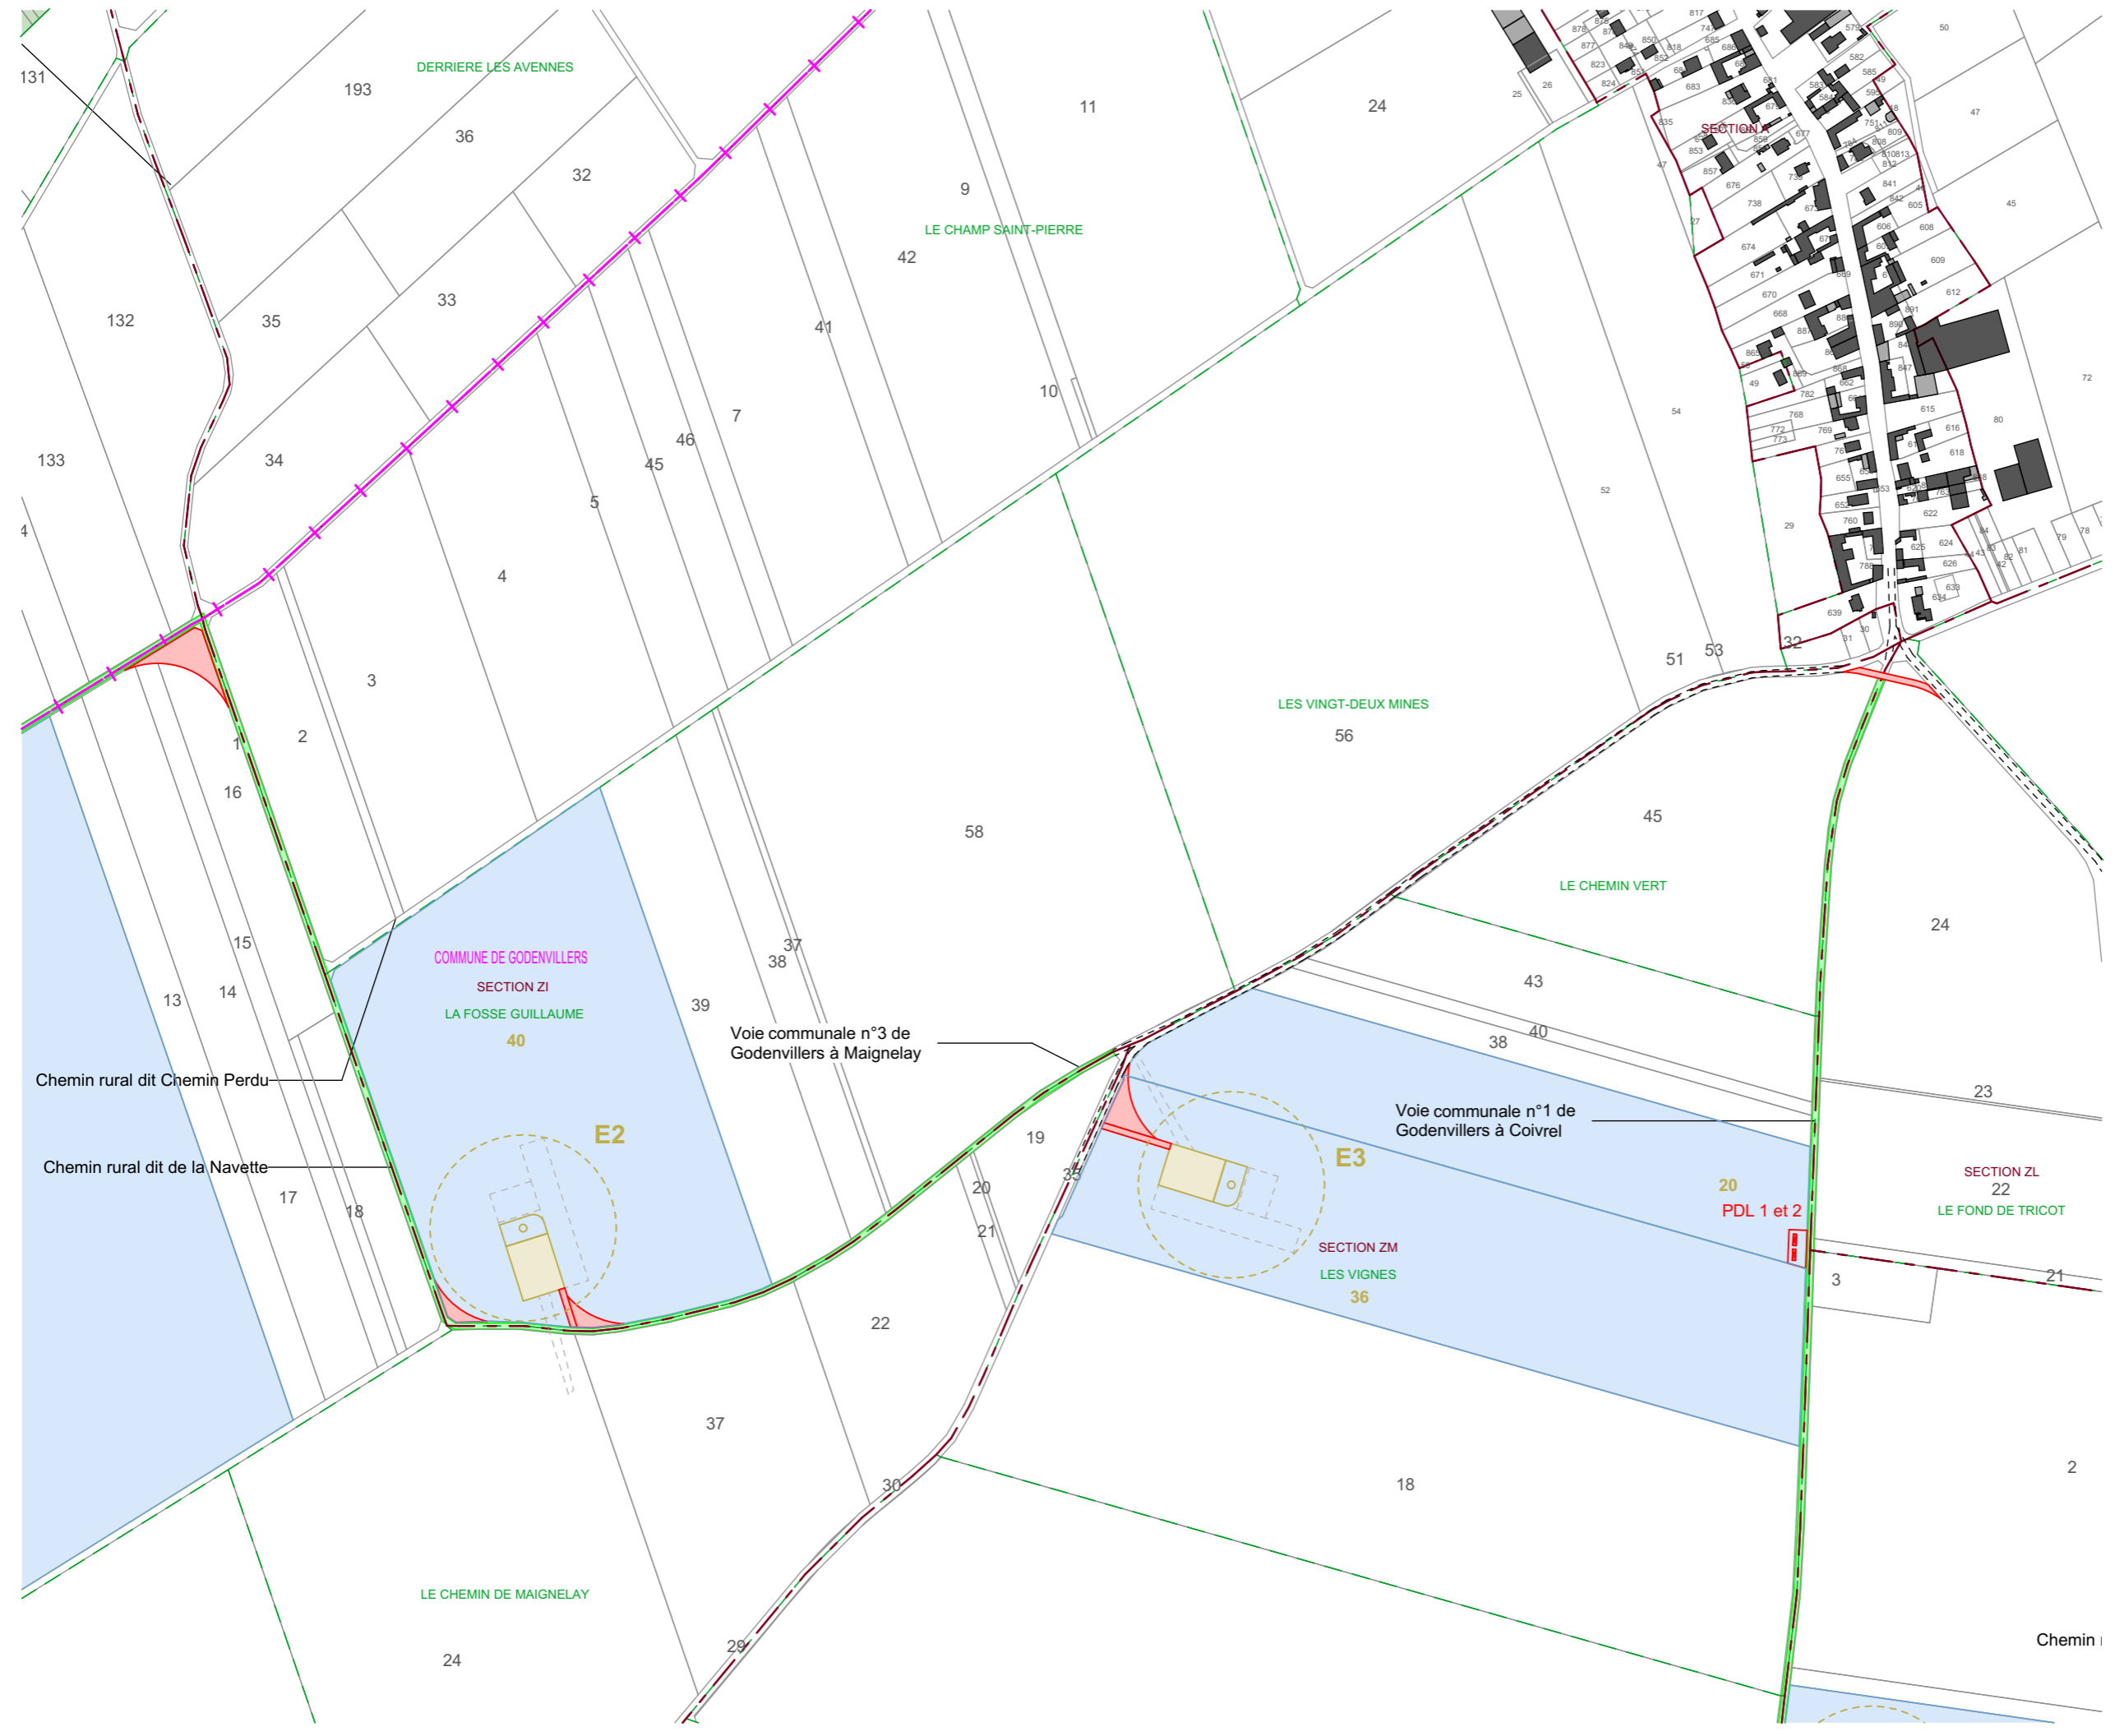

SIGNATURE:

I'M IN ARCHITECTURE
 21 rue d'Auteuil 75016 PARIS
 06 71 15 45 63 // im.in.archi@gmx.com
 SARL au capital de 16500€
 533 863 940 R.C.S. PARIS

PARC EOLIEN LA PETITE SOLE
 COMMUNES DE GODENVILLERS
 ET DE TRICOT


MAITRISE D'OUVRAGE :

SARL LA PETITE SOLE
 96 rue Nationale
 59000 LILLE




LEGENDE:

- Eoliennes concernées par la Demande d'Autorisation Environnementale
- Zone de survol des pales
- Mât de l'éolienne
- Parcelle d'implantation du projet
- Plateforme
- Aire gravillonnée
- Stockage temporaire
- Accès existant non modifié
- Accès à créer
- Accès existant à renforcer
- Cadastre
- Limite communale
- Limite section
- Limite lieux dits

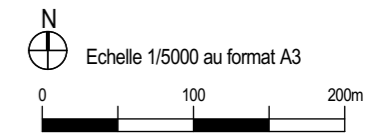

PLAN DE MASSE
E4, E5, E6
AU 1/5000ème

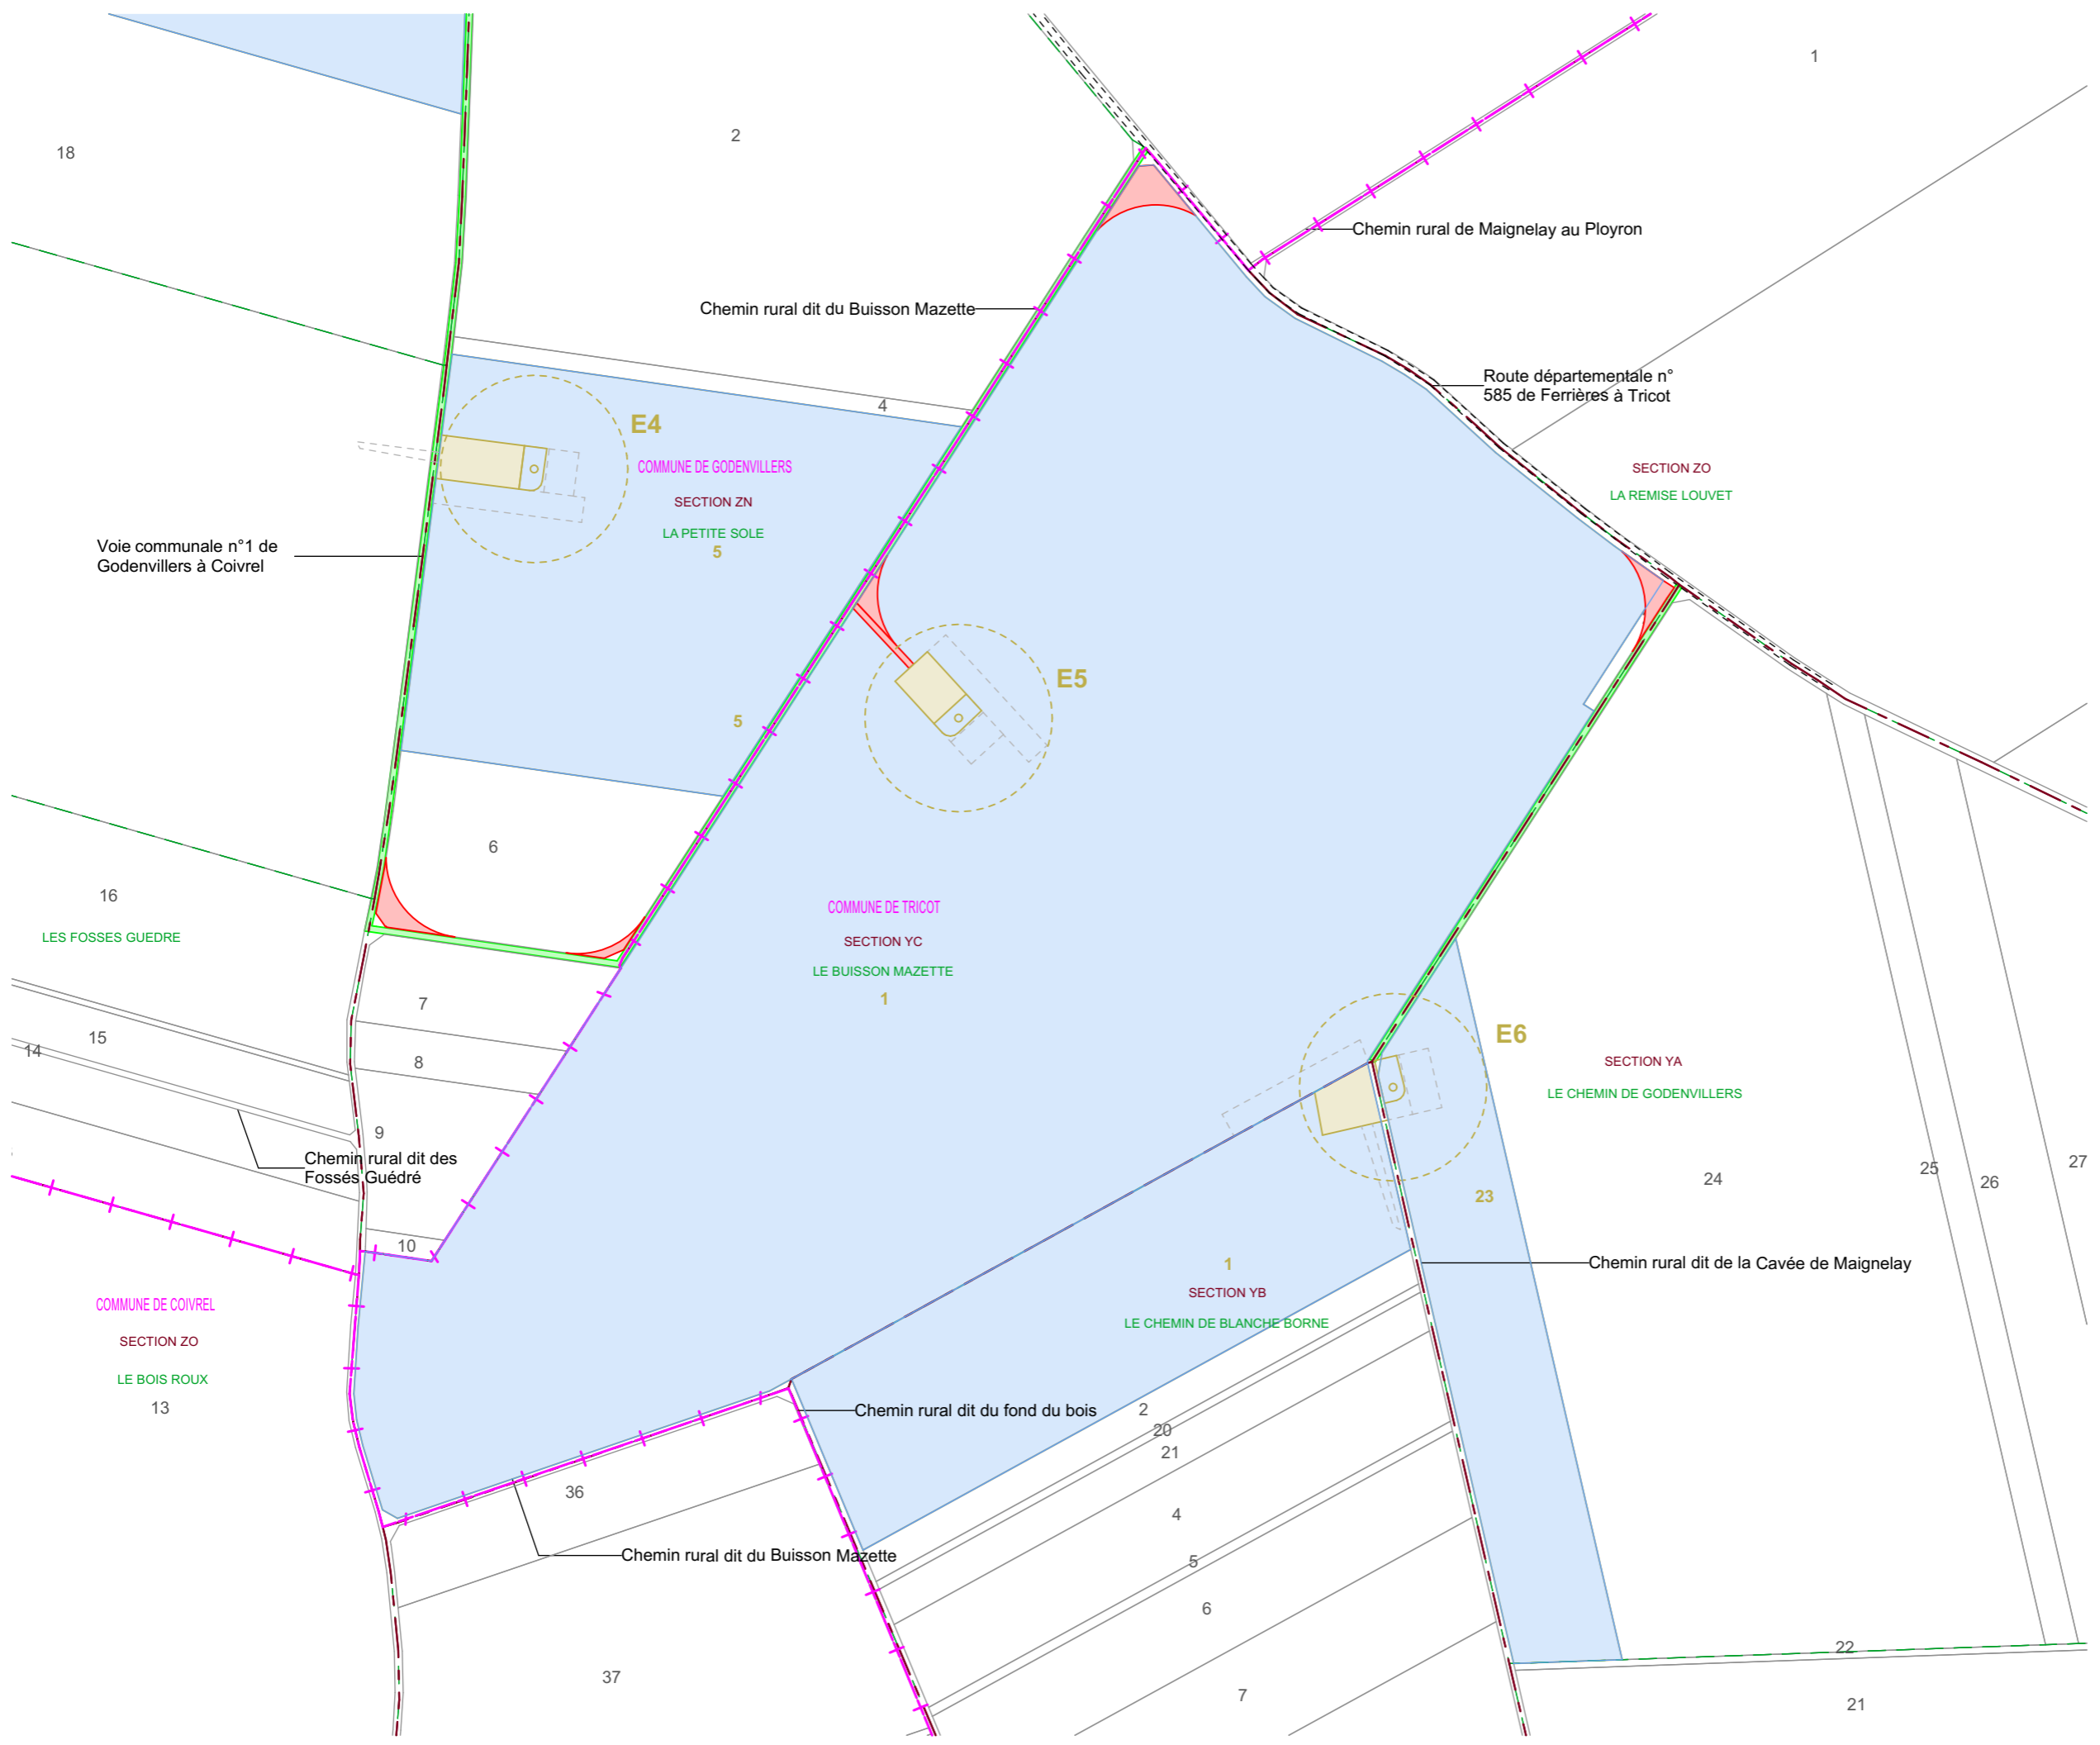

Parc Eolien LA PETITE SOLE

Communes de GODENVILLERS ET DE TRICOT

IV. b. PLAN DE MASSE DES ÉOLIENNES AU 1/2500ème

SIGNATURE:

I'M IN ARCHITECTURE
21 rue d'Auteuil 75016 PARIS
06 71 15 45 63 // im.in.archi@gmx.com
SARL au capital de 16500€
533 863 940 R.C.S. PARIS

PARC EOLIEN LA PETITE SOLE


COMMUNES DE GODENVILLERS
ET DE TRICOT

MAITRISE D'OUVRAGE :

SARL LA PETITE SOLE
96 rue Nationale
59000 LILLE

 Parc éolien
La Petite Sole

LEGENDE:

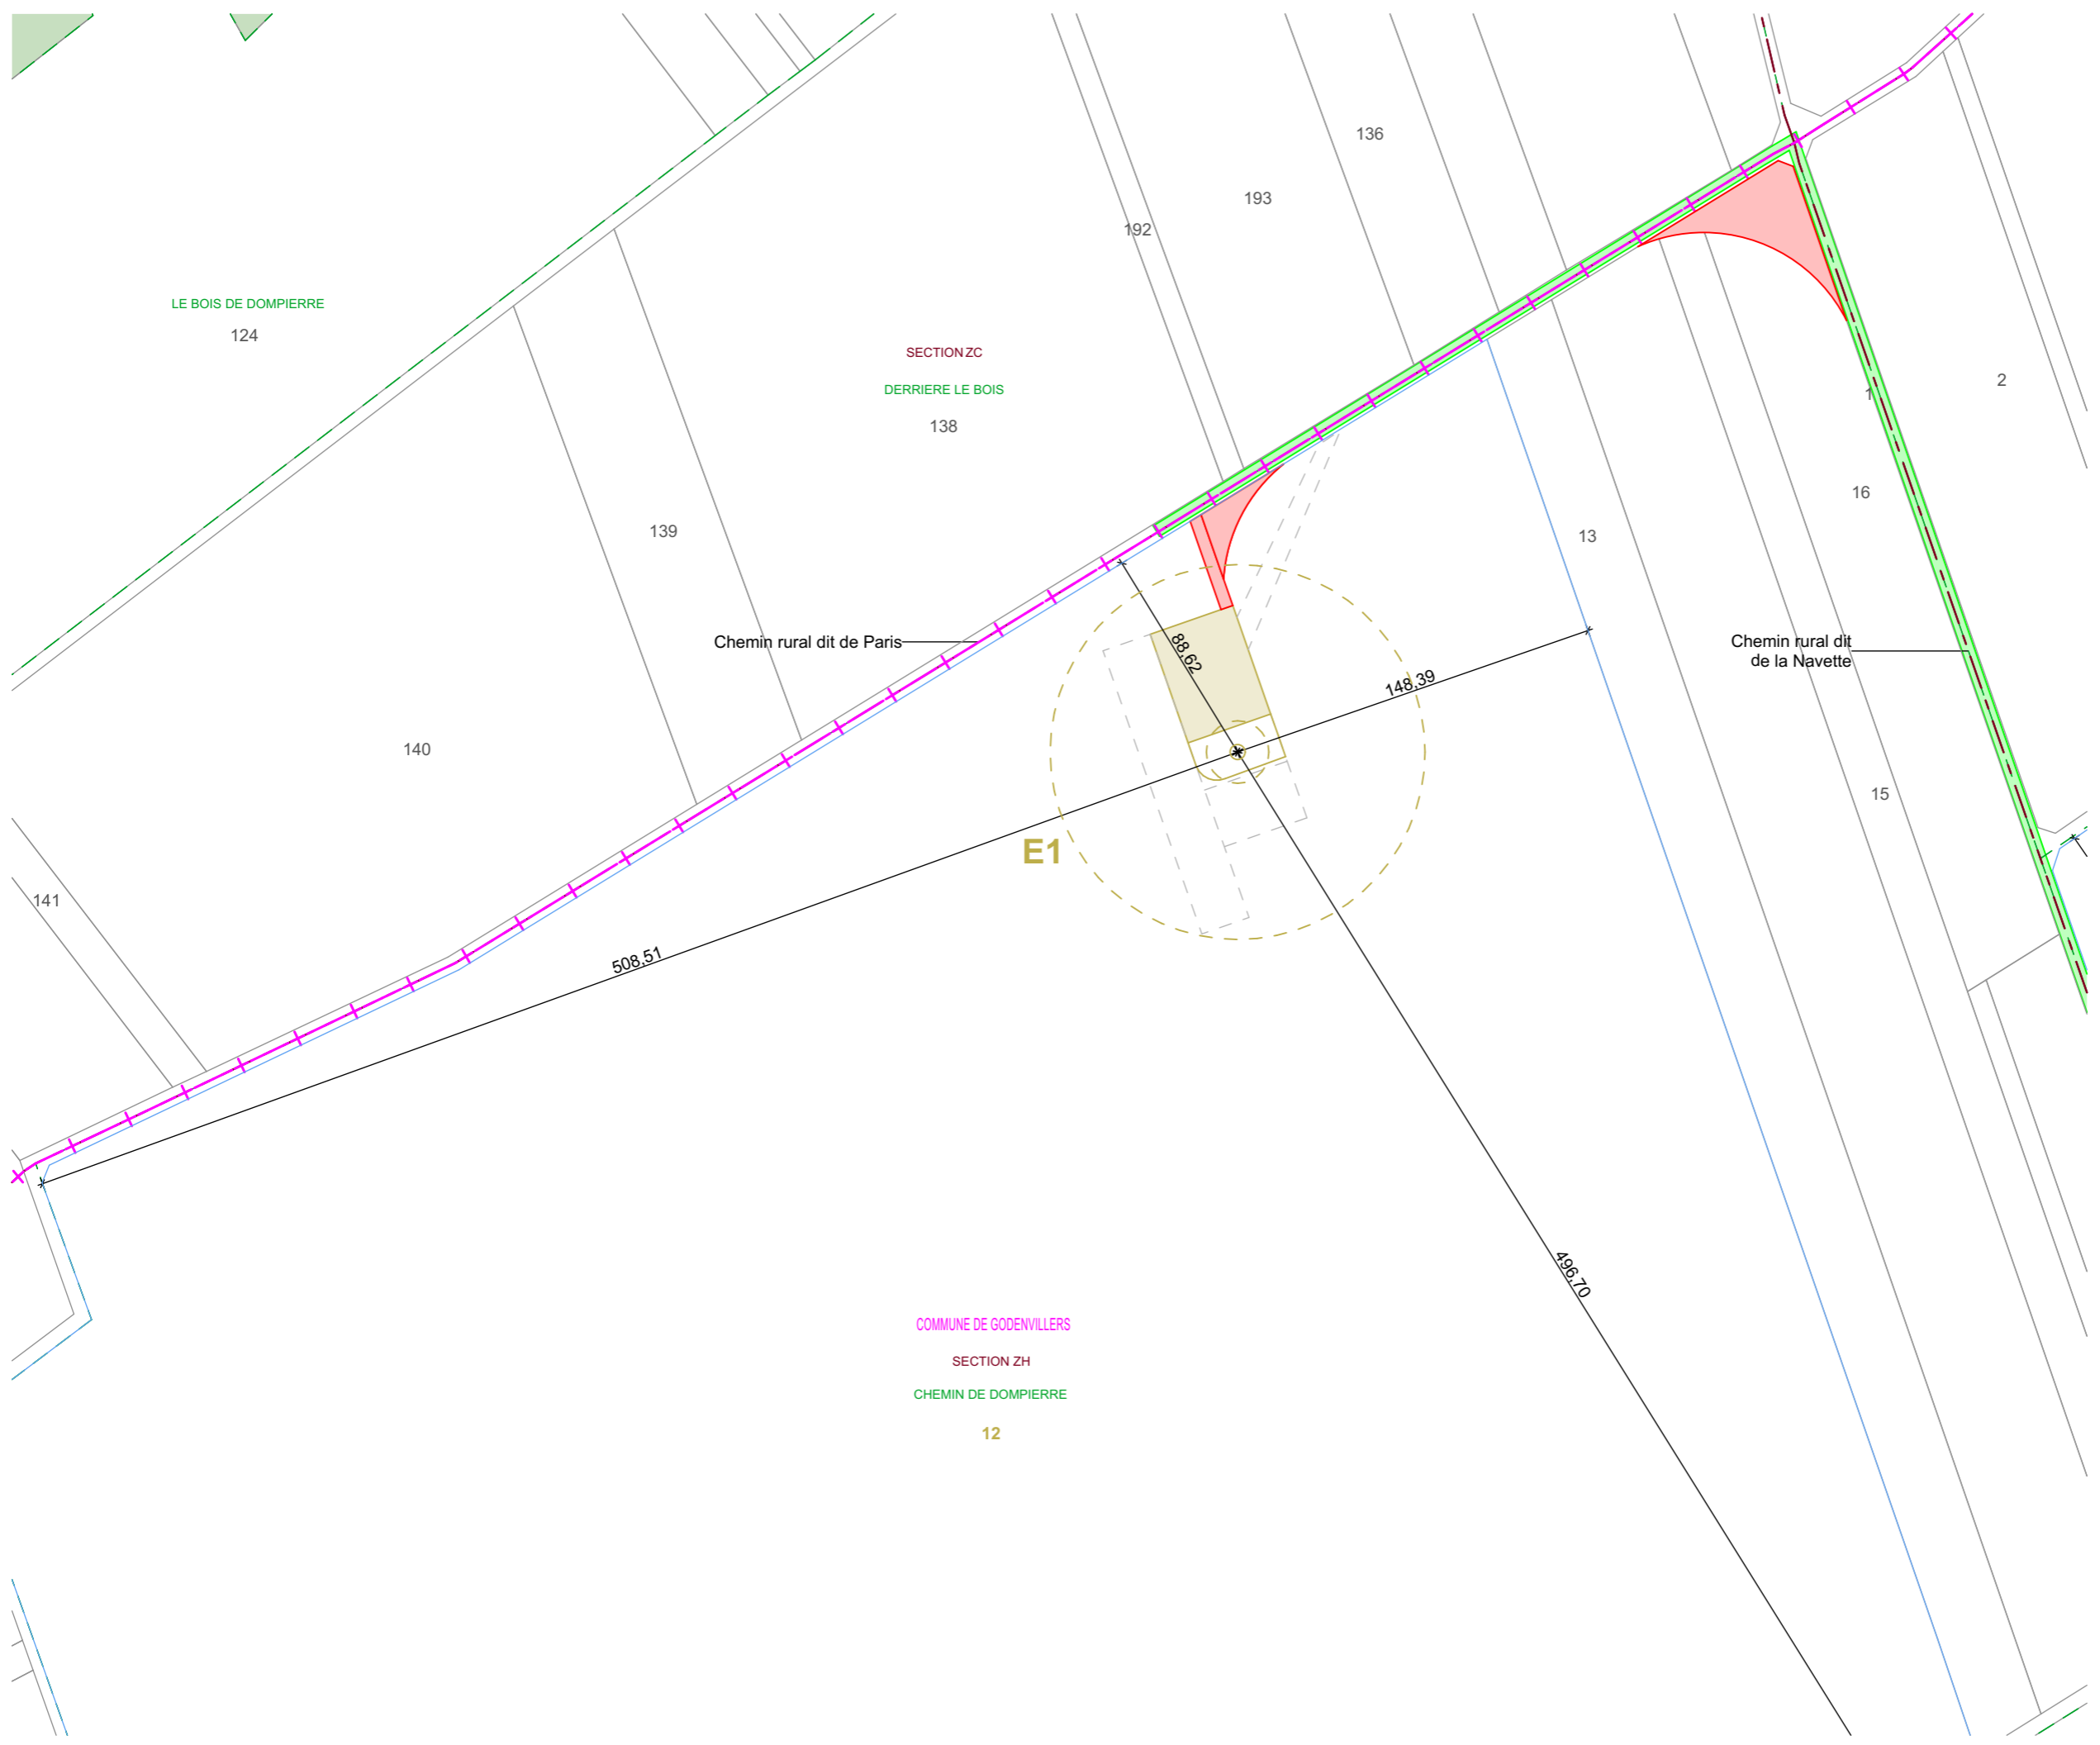

AUTORISATION ENVIRONNEMENTALE

SIGNATURE:

I'M IN ARCHITECTURE
 21 rue d'Auteuil 75016 PARIS
 06 71 15 45 63 // im.in.archi@gmx.com
 SARL au capital de 16500€
 533 863 940 R.C.S. PARIS


PARC EOLIEN LA PETITE SOLE
 COMMUNES DE GODENVILLERS
 ET DE TRICOT

MAITRISE D'OUVRAGE :


SARL LA PETITE SOLE
 96 rue Nationale
 59000 LILLE



- LEGENDE:**
- Eoliennes concernées par la Demande d'Autorisation Environnementale
 - Zone de survol des pales
 - Mât de l'éolienne
 - Parcelle d'implantation du projet
 - Plateforme
 - Aire gravillonnée
 - Stockage temporaire
 - Accès à créer
 - Accès existant à renforcer
 - Cadastre
 - Limite communale
 - Limite section
 - Limite lieux dits

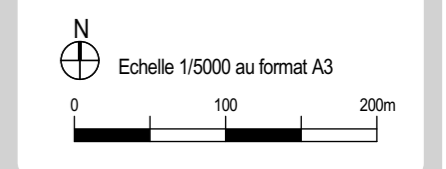

PLAN DE MASSE DE L'ÉOLIENNE E1 AU 1/2500ème

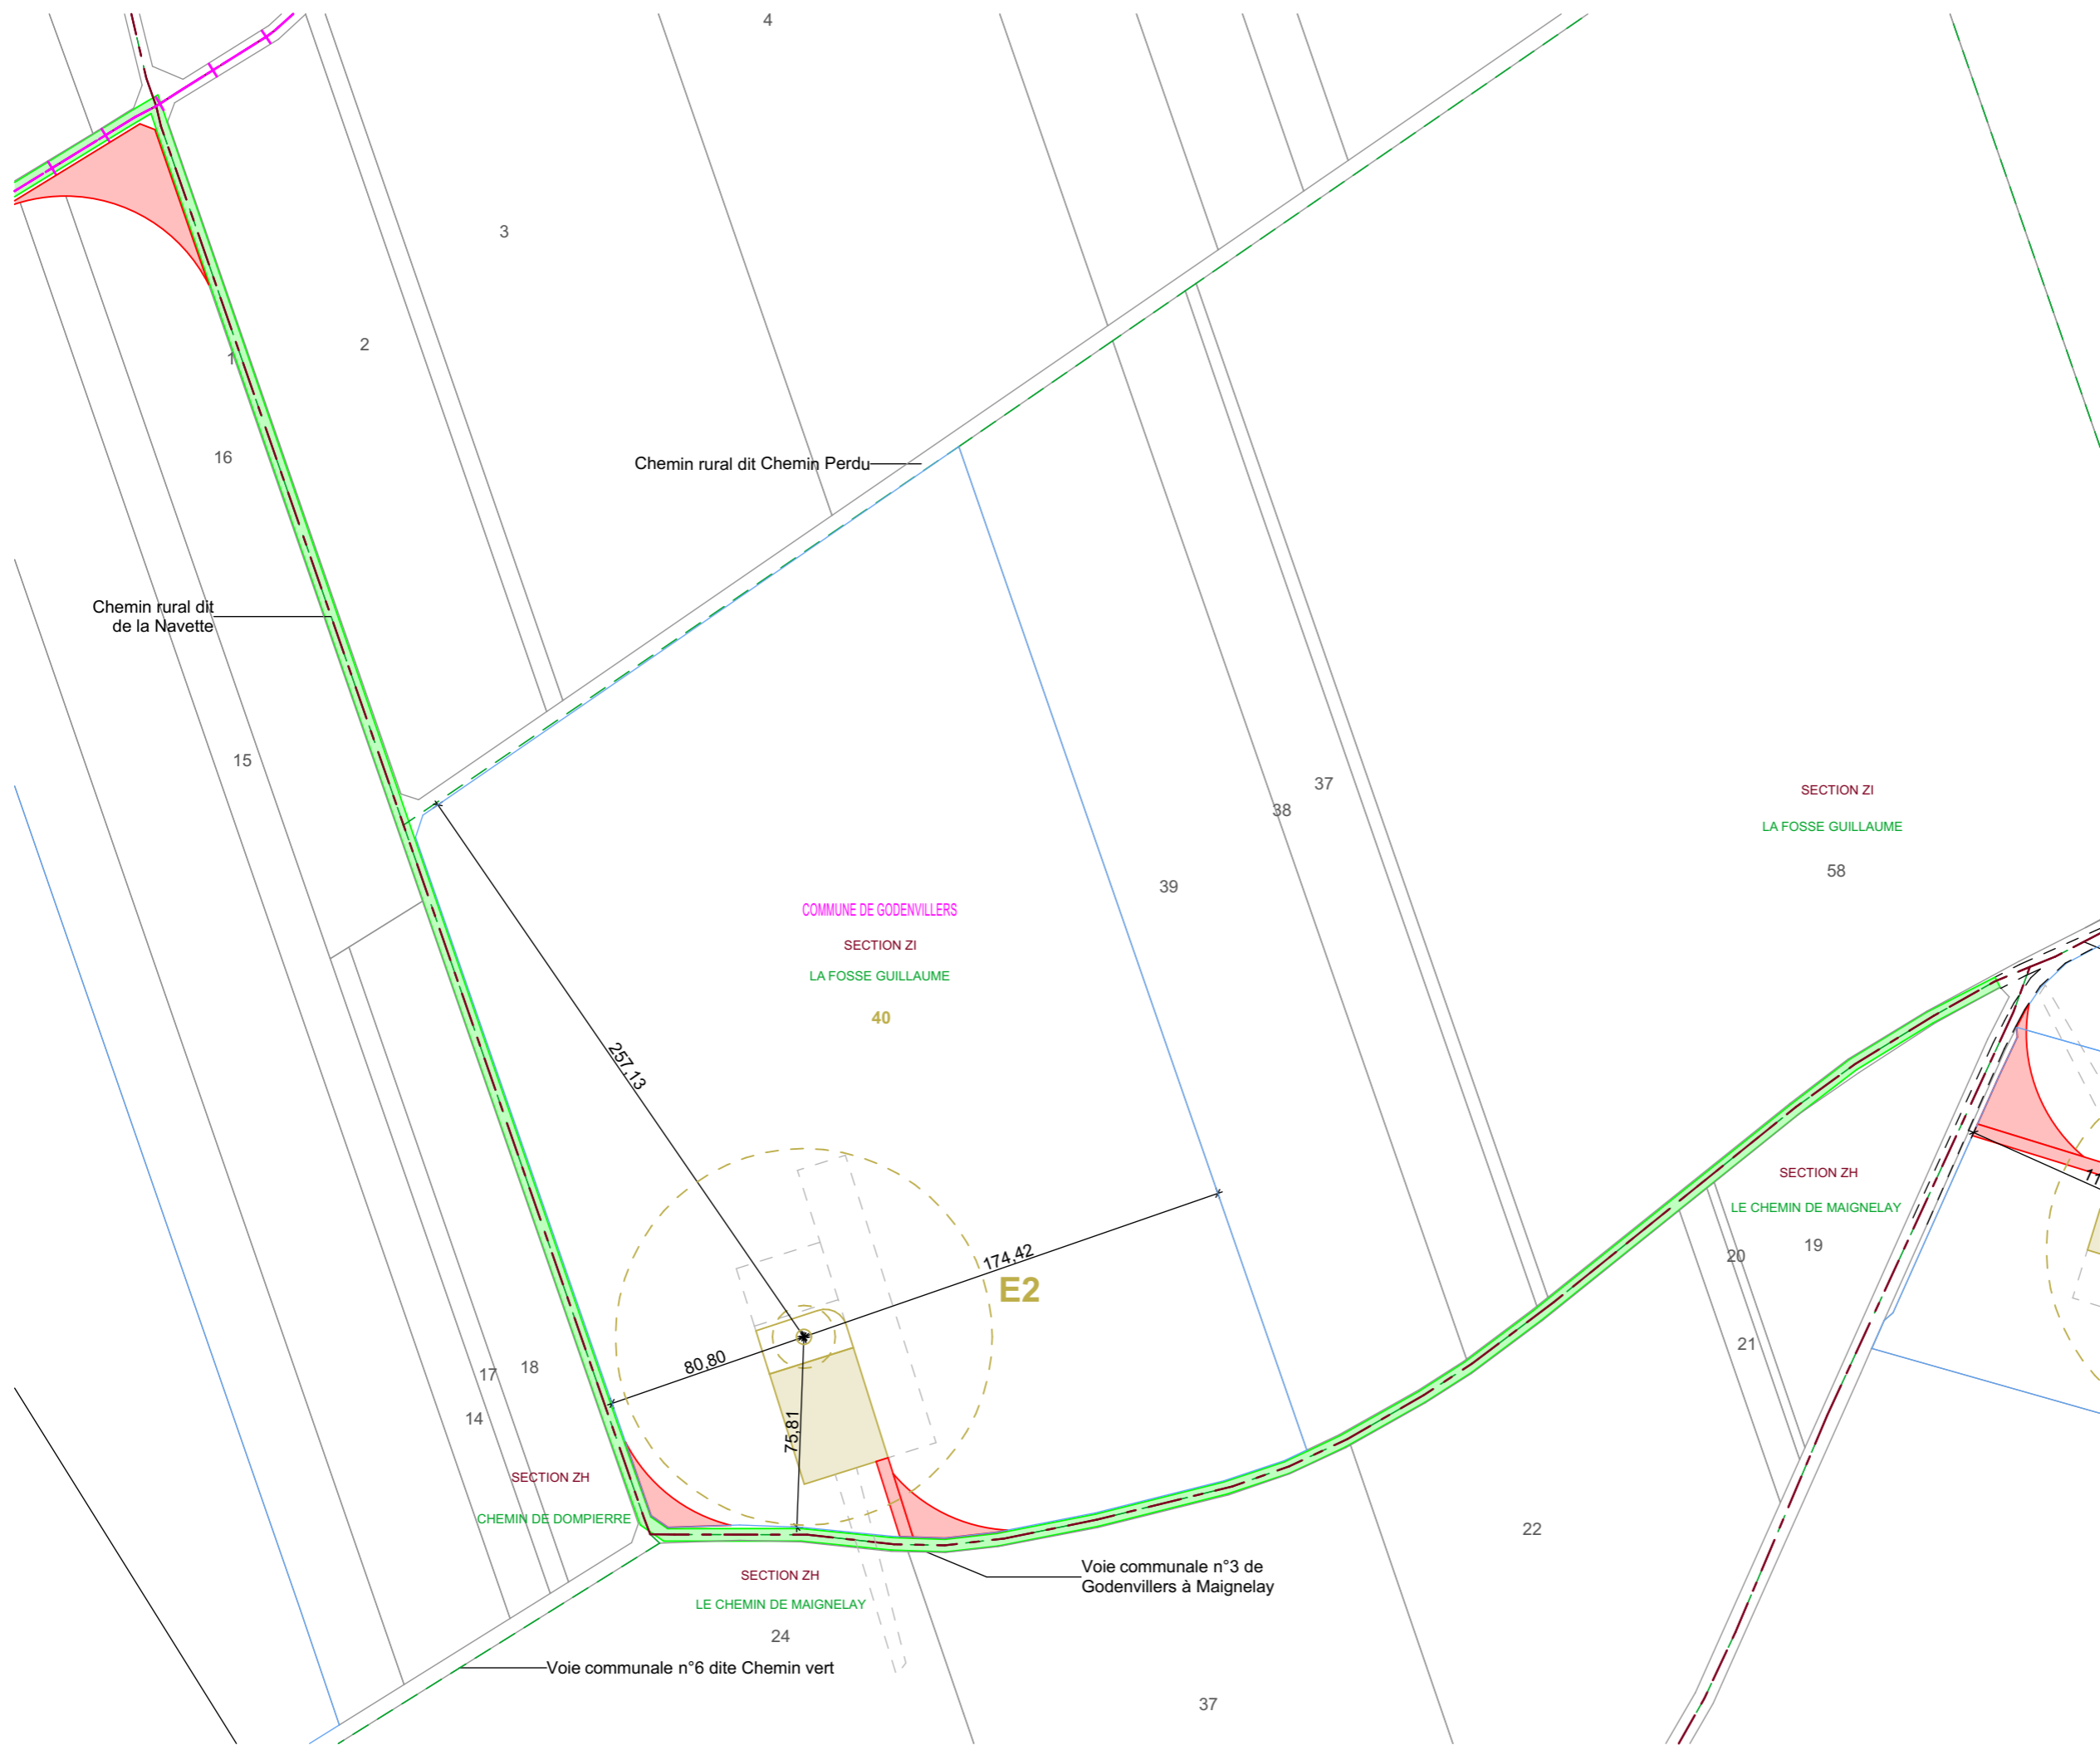

SIGNATURE:

I'M IN ARCHITECTURE
 21 rue d'Auteuil 75016 PARIS
 06 71 15 45 63 // im.in.archi@gmx.com
 SARL au capital de 16500€
 533 863 940 R.C.S. PARIS


PARC EOLIEN LA PETITE SOLE
 COMMUNES DE GODENVILLERS
 ET DE TRICOT

MAITRISE D'OUVRAGE :
SARL LA PETITE SOLE
 96 rue Nationale
 59000 LILLE



LEGENDE:

- Eoliennes concernées par la Demande d'Autorisation Environnementale
- Zone de survol des pales
 - Mât de l'éolienne
 - Parcelle d'implantation du projet
 - Plateforme
 - Aire gravillonnée
 - Stockage temporaire
 - Accès existant non modifié
 - Accès à créer
 - Accès existant à renforcer
 - Cadastre
 - Limite communale
 - Limite section
 - Limite lieux dits

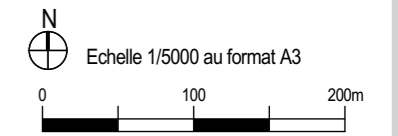

PLAN DE MASSE DE L'ÉOLIENNE E2 AU 1/2500ème

SIGNATURE:

I'M IN ARCHITECTURE
 21 rue d'Auteuil 75016 PARIS
 06 71 15 45 63 // im.in.archi@gmx.com
 SARL au capital de 16500€
 533 863 940 R.C.S. PARIS

PARC EOLIEN LA PETITE SOLE
 COMMUNES DE GODENVILLERS
 ET DE TRICOT



MAITRISE D'OUVRAGE :

SARL LA PETITE SOLE
 96 rue Nationale
 59000 LILLE




LEGENDE:

- Eoliennes concernées par la Demande d'Autorisation Environnementale
- Zone de survol des pales
 - Mât de l'éolienne
 - Parcelle d'implantation du projet
 - Plateforme
 - Aire gravillonnée
 - Stockage temporaire
 - Accès existant non modifié
 - Accès à créer
 - Accès existant à renforcer
 - Cadastre
 - Limite communale
 - Limite section
 - Limite lieux dits
 - PDL — Postes de livraison électrique

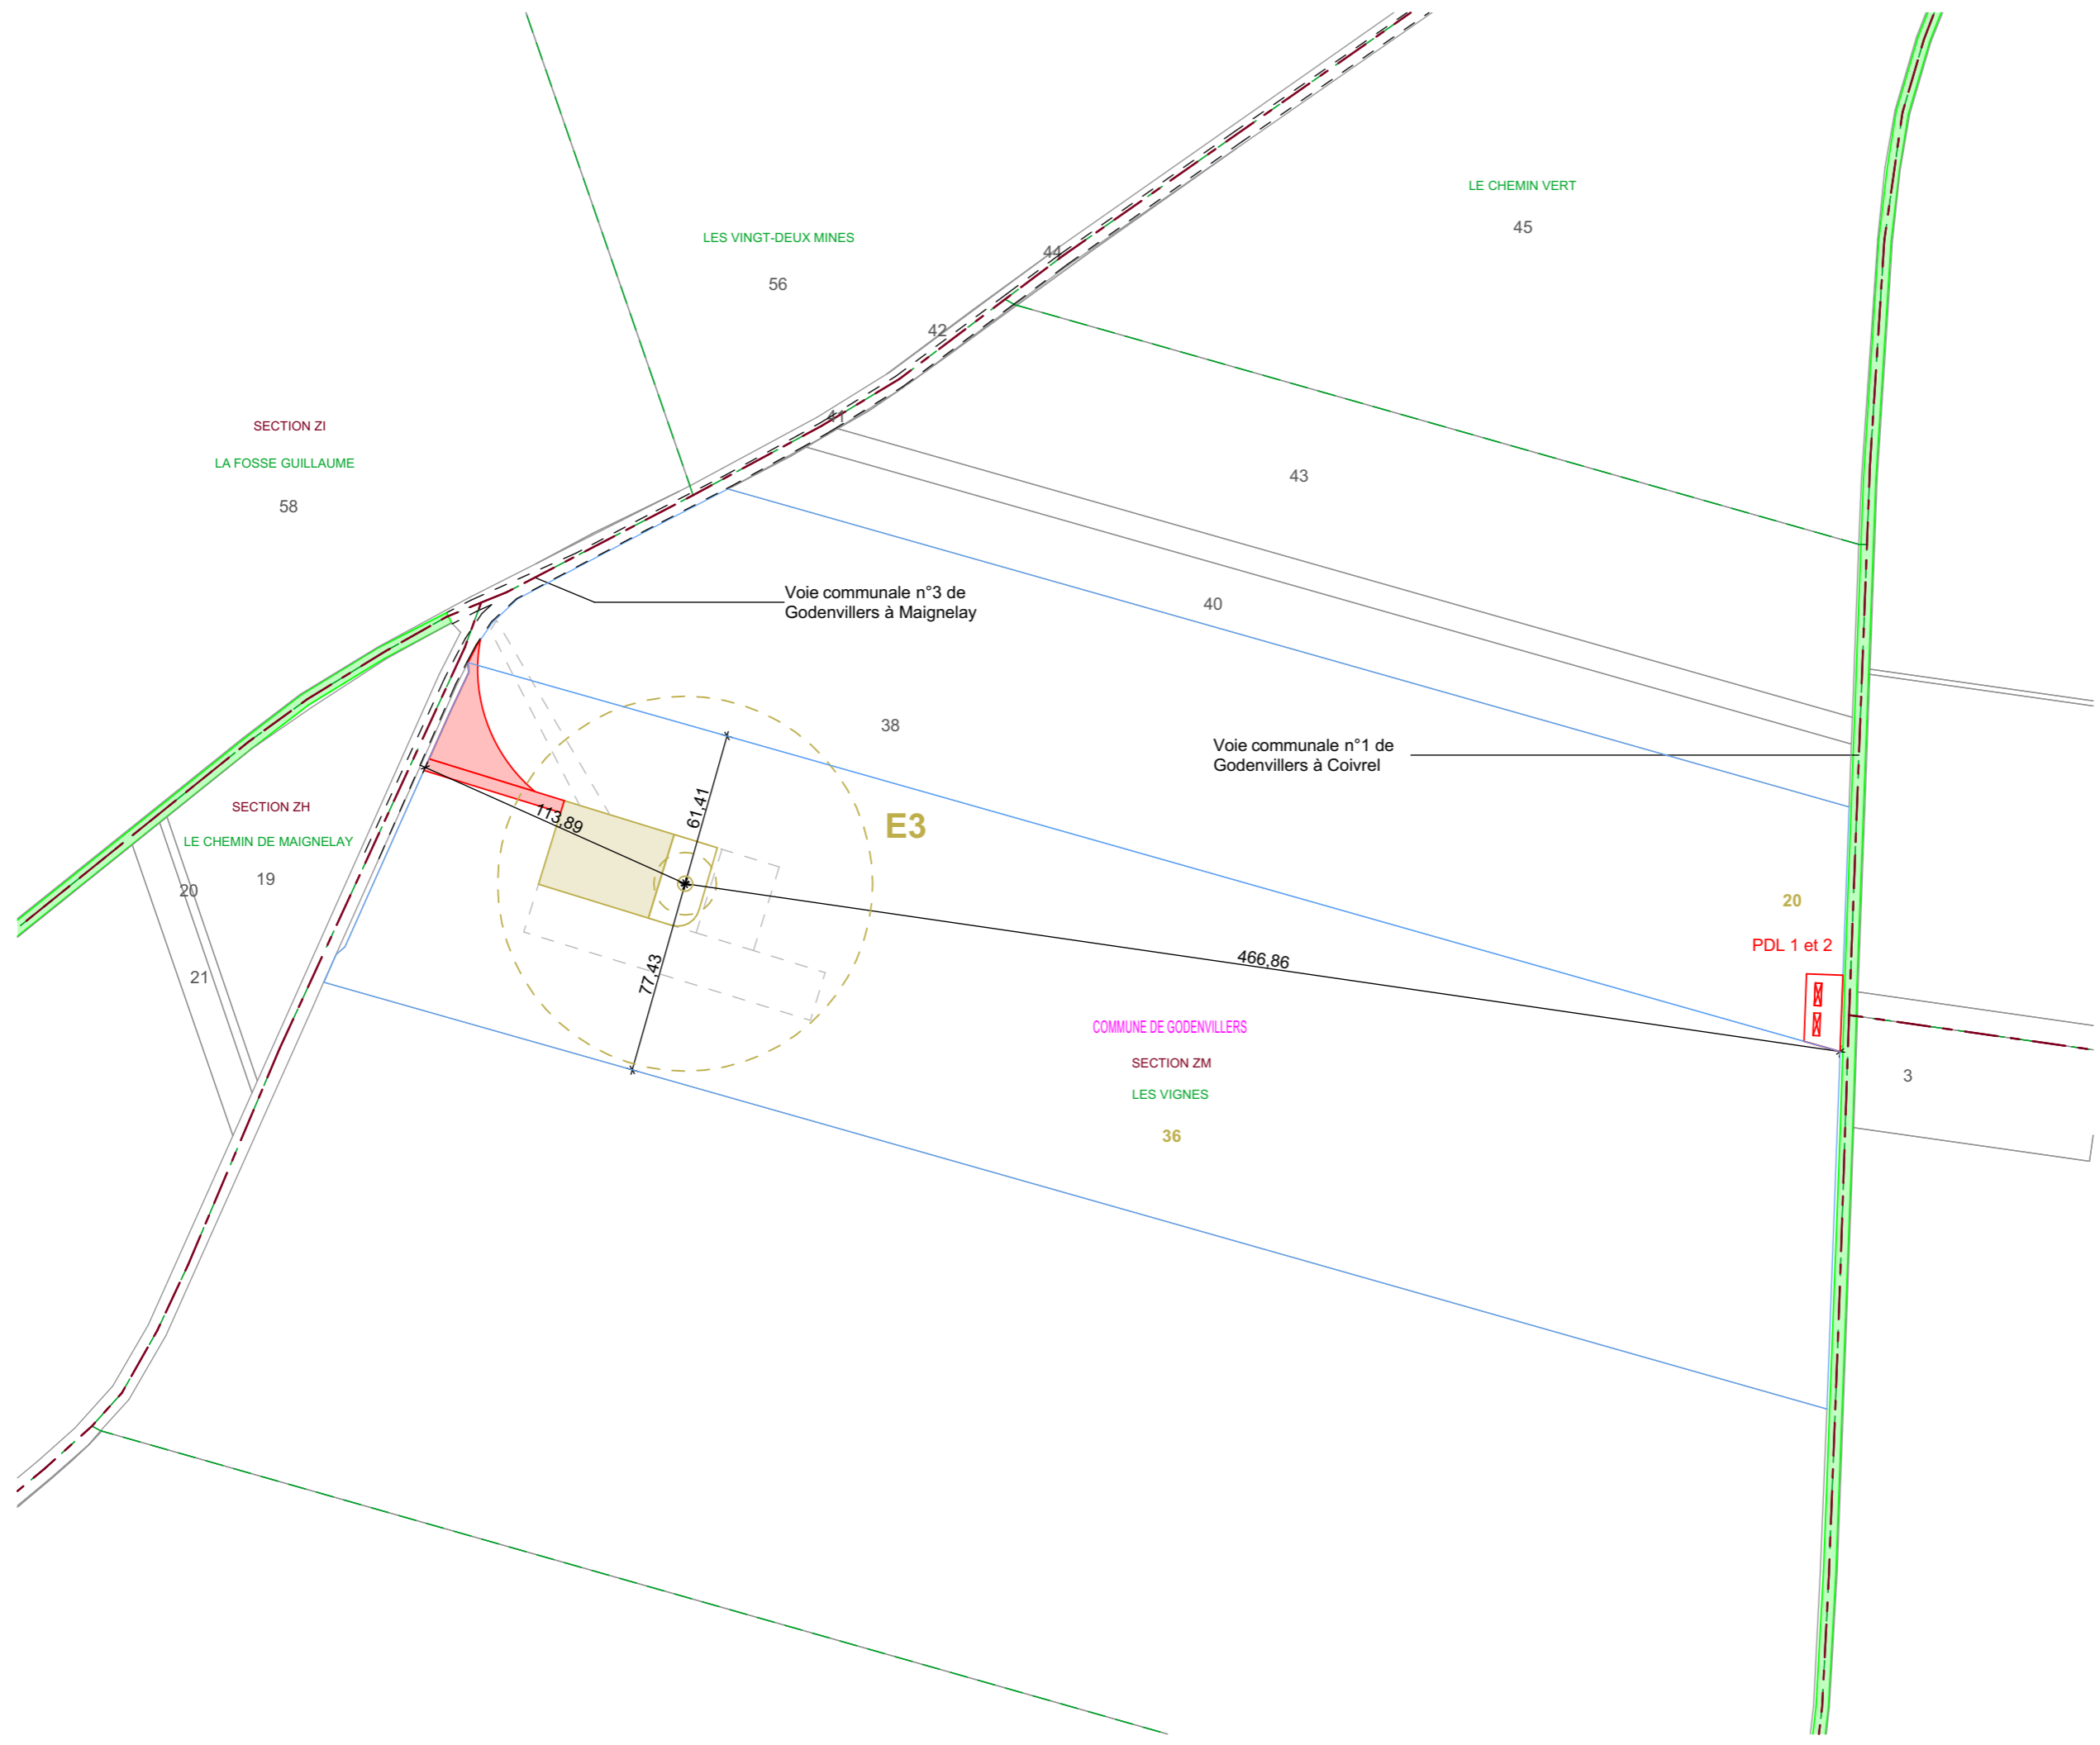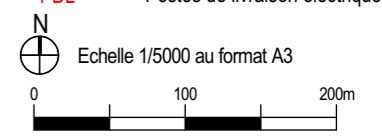

PLAN DE MASSE DE L'ÉOLIENNE E3 et PDL AU 1/2500ème

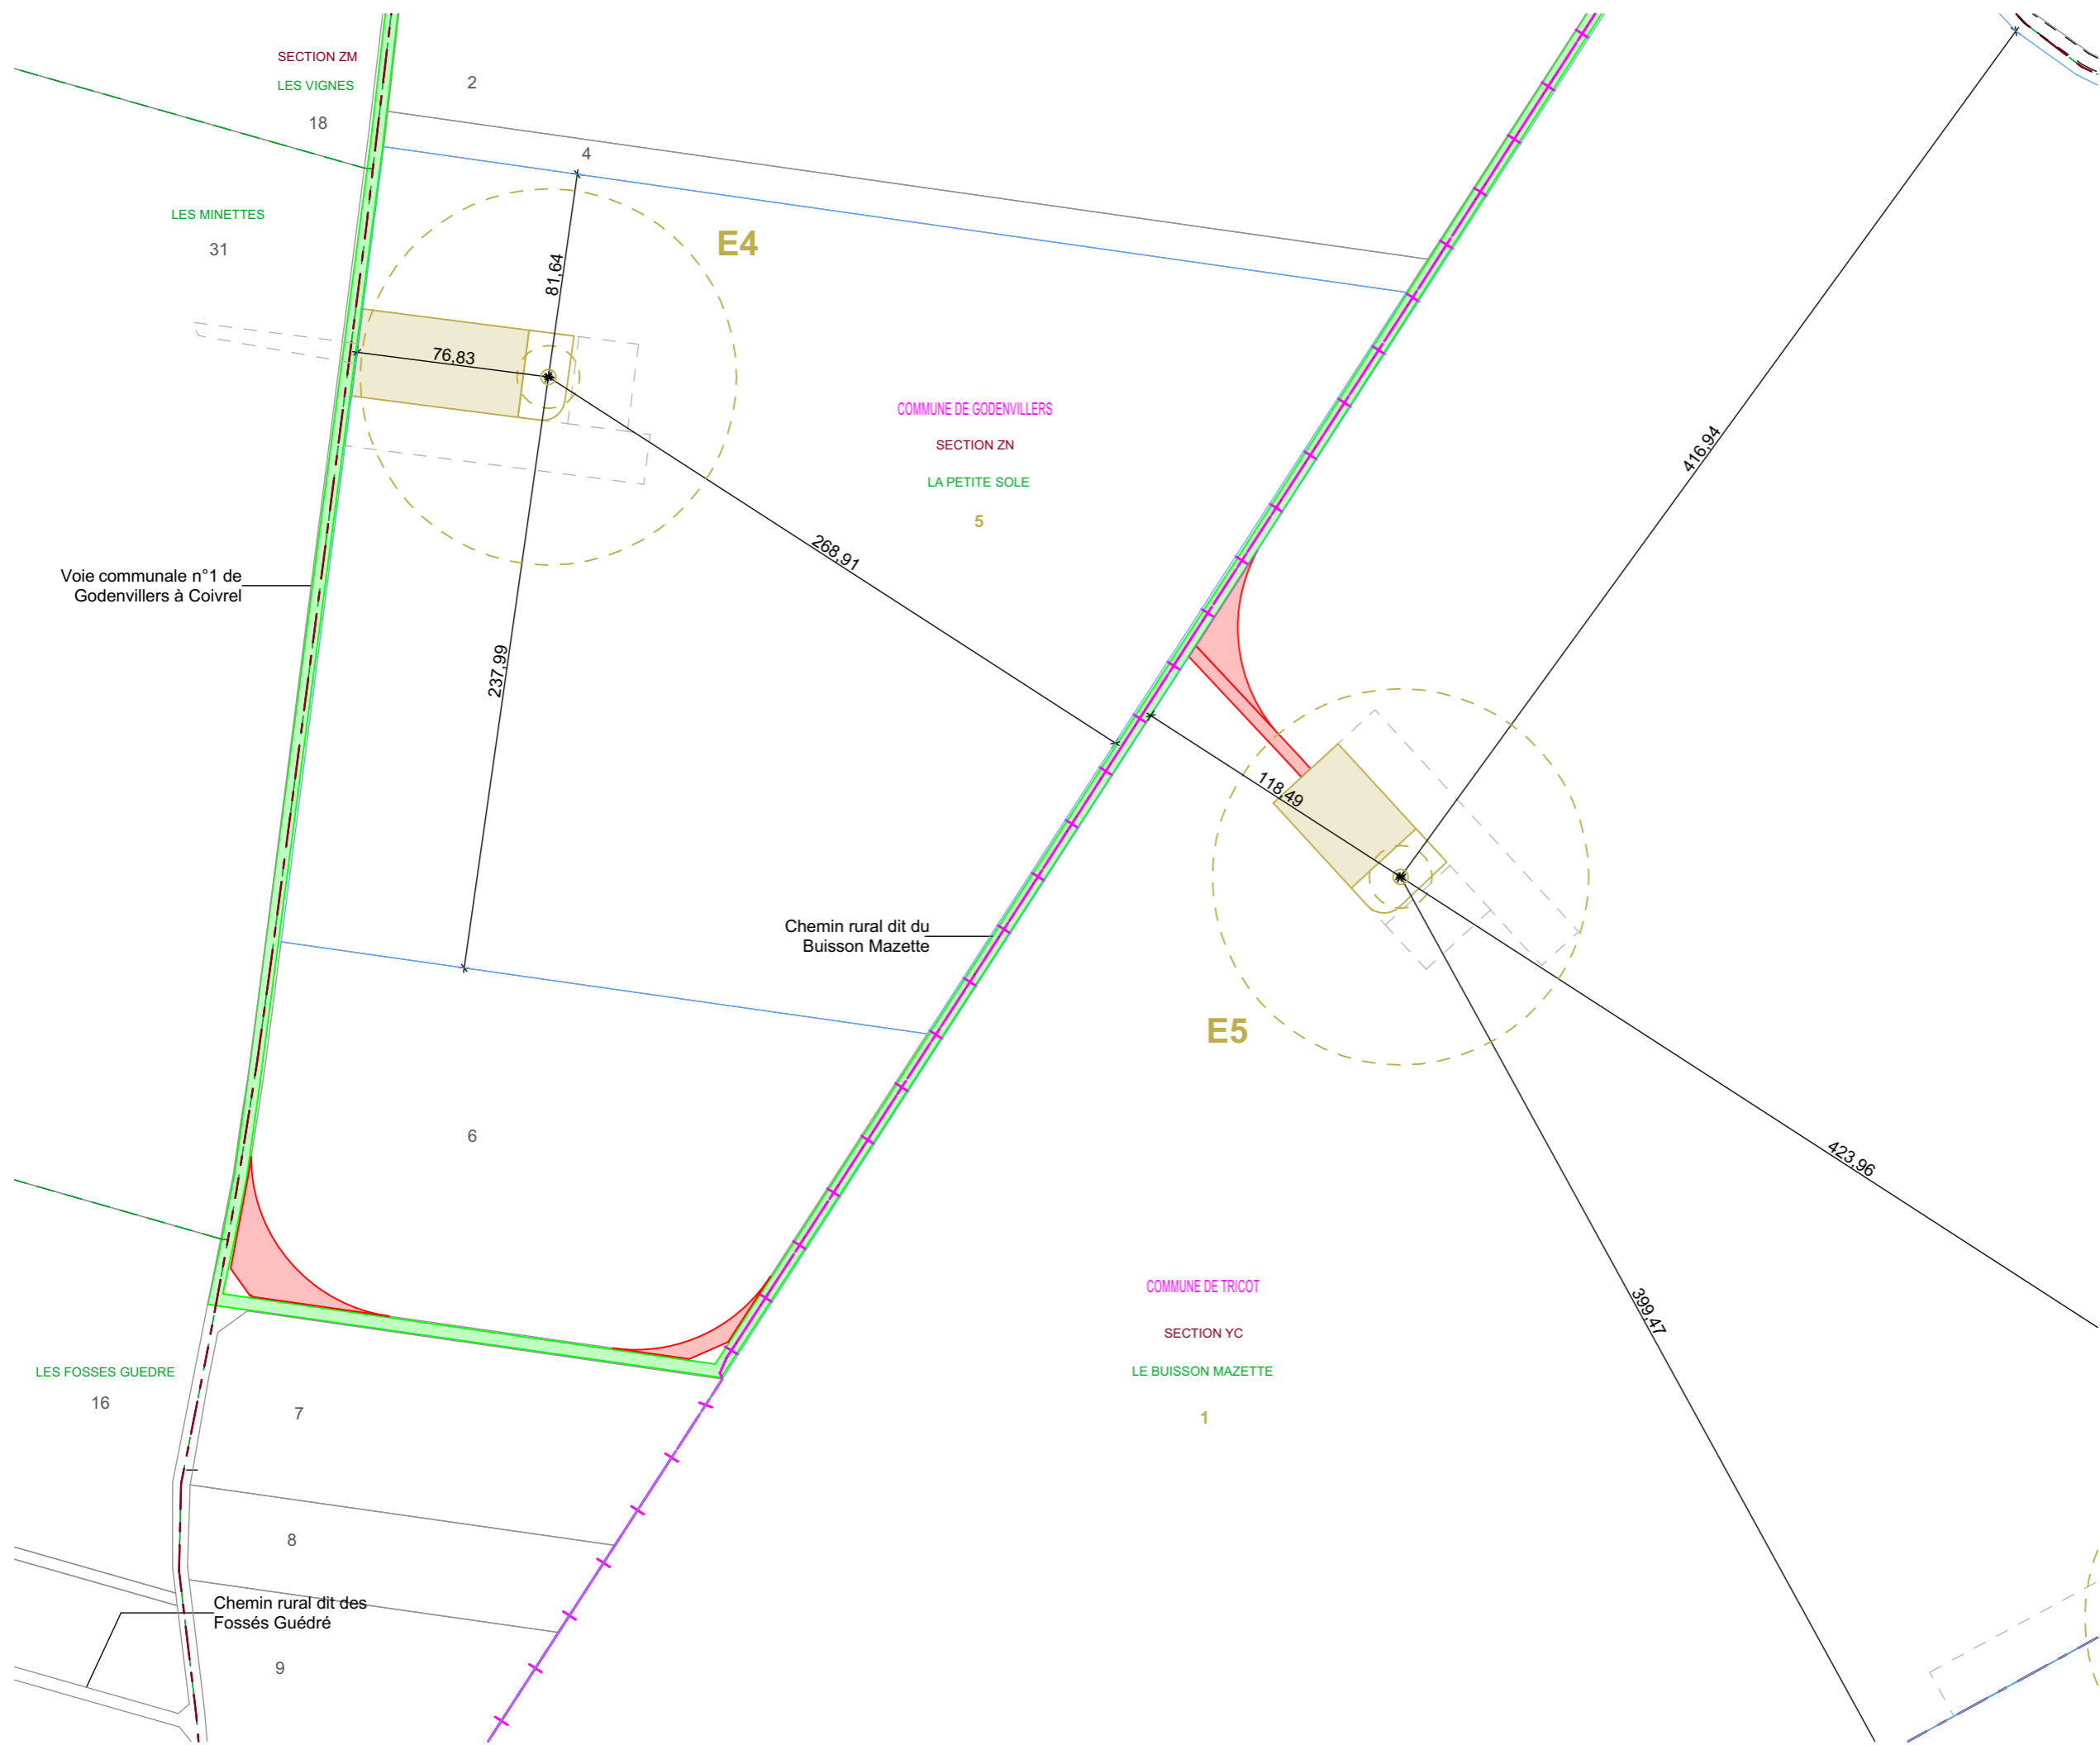

AUTORISATION ENVIRONNEMENTALE

SIGNATURE:

I'M IN ARCHITECTURE
 21 rue d'Auteuil 75016 PARIS
 06 71 15 45 63 // im.in.archi@gmx.com
 SARL au capital de 16500€
 533 863 940 R.C.S. PARIS

PARC EOLIEN LA PETITE SOLE
 COMMUNES DE GODENVILLERS
 ET DE TRICOT


MAITRISE D'OUVRAGE :

SARL LA PETITE SOLE
 96 rue Nationale
 59000 LILLE



LEGENDE:

- Eoliennes concernées par la Demande d'Autorisation Environnementale
- Zone de survol des pales
 - Mât de l'éolienne
 - Parcelle d'implantation du projet
 - Plateforme
 - Aire gravillonnée
 - Stockage temporaire
 - Accès existant non modifié
 - Accès à créer
 - Accès existant à renforcer
 - Cadastre
 - Limite communale
 - Limite section
 - Limite lieux dits

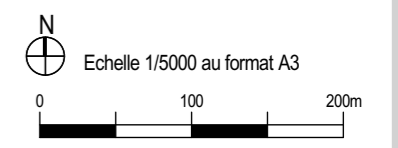

PLAN DE MASSE DE L'ÉOLIENNE E4 ET E5 AU 1/2500ème

SIGNATURE:

I'M IN ARCHITECTURE
 21 rue d'Auteuil 75016 PARIS
 06 71 15 45 63 // im.in.archi@gmx.com
 SARL au capital de 16500€
 533 863 940 R.C.S. PARIS

PARC EOLIEN LA PETITE SOLE
 COMMUNES DE GODENVILLERS
 ET DE TRICOT


MAITRISE D'OUVRAGE :

SARL LA PETITE SOLE
 96 rue Nationale
 59000 LILLE




LEGENDE:

- Eoliennes concernées par la Demande d'Autorisation Environnementale
- Zone de survol des pales
 - Mât de l'éolienne
 - Parcelle d'implantation du projet
 - Plateforme
 - Aire gravillonnée
 - Stockage temporaire
 - Accès existant non modifié
 - Accès à créer
 - Accès existant à renforcer
 - Cadastre
 - Limite communale
 - Limite section
 - Limite lieux dits

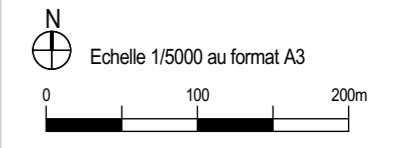

PLAN DE MASSE DE L'ÉOLIENNE E6 AU 1/2500ème

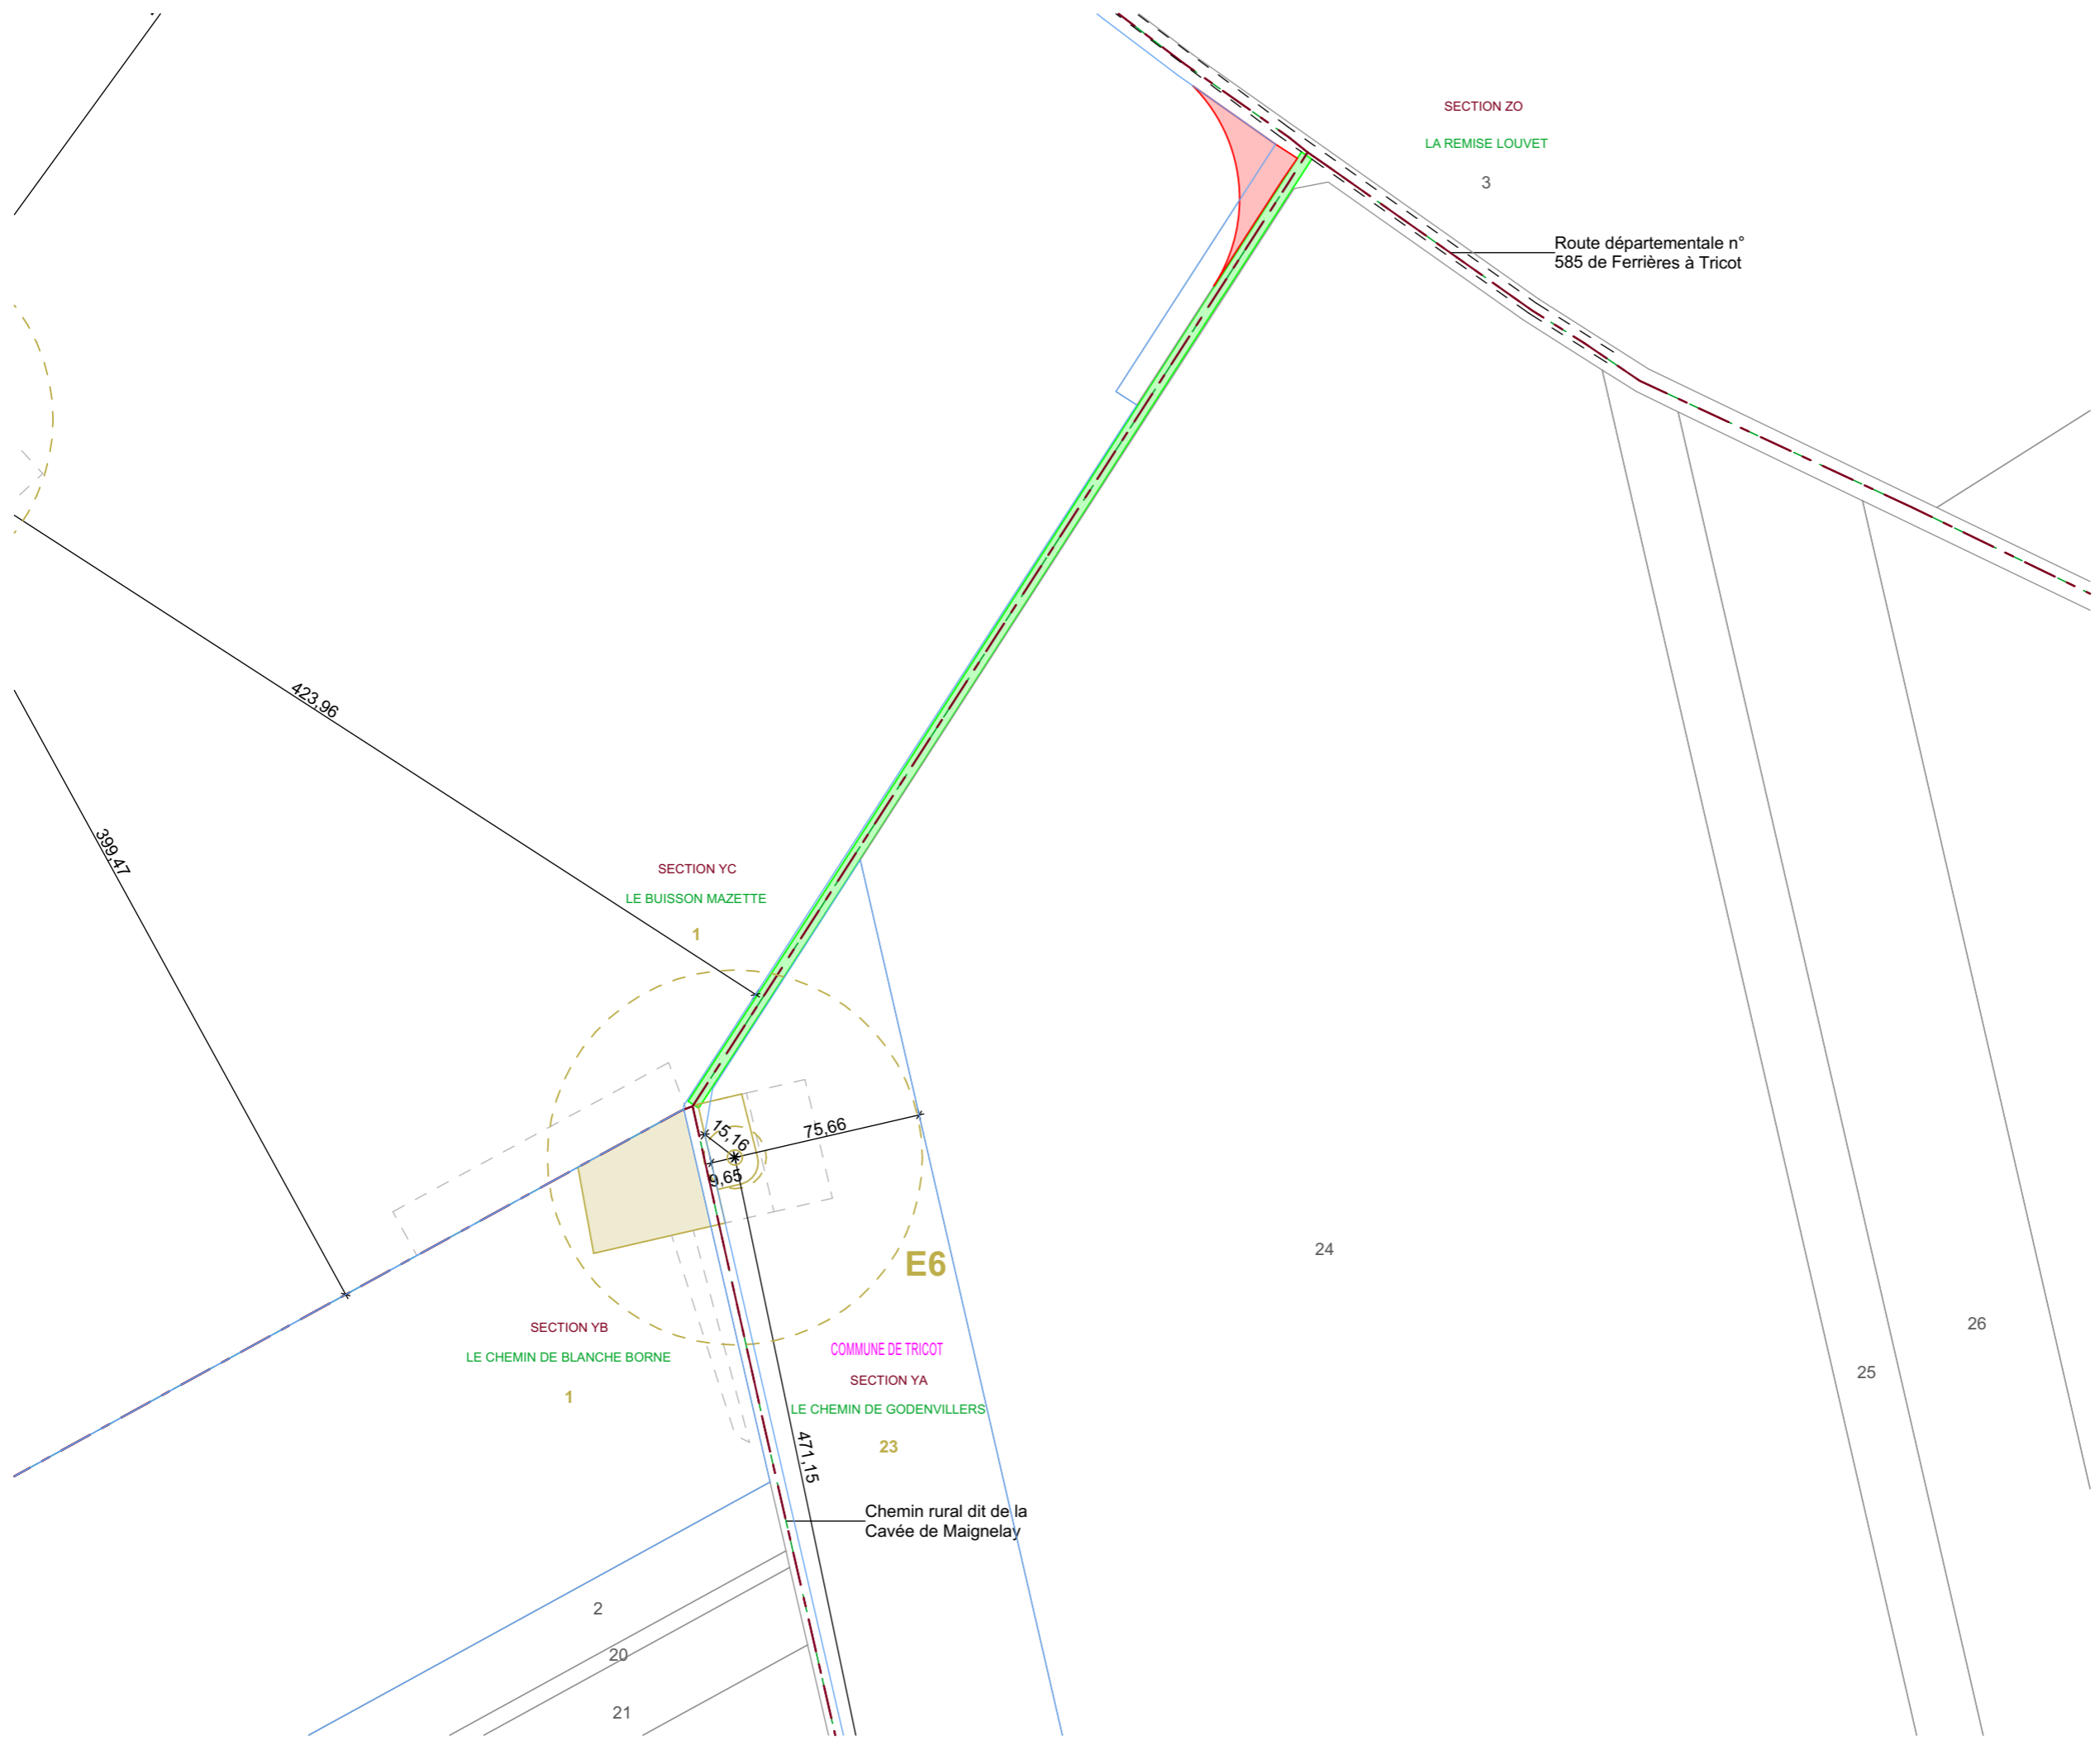

Parc Eolien LA PETITE SOLE

Communes de GODENVILLERS ET DE TRICOT

IV. c. PLAN DE MASSE DES ÉOLIENNES AU 1/1000ème

SIGNATURE:

I'M IN ARCHITECTURE
21 rue d'Auteuil 75016 PARIS
06 71 15 45 63 // im.in.archi@gmx.com
SARL au capital de 16500€
533 863 940 R.C.S. PARIS

PARC EOLIEN LA PETITE SOLE

COMMUNES DE GODENVILLERS
ET DE TRICOT

MAITRISE D'OUVRAGE :

SARL LA PETITE SOLE
96 rue Nationale
59000 LILLE

 Parc éolien
La Petite Sole

LEGENDE:

SIGNATURE:

I'M IN ARCHITECTURE
21 rue d'Auteuil 75016 PARIS
06 71 15 45 63 // im.in.archi@gmx.com
SARL au capital de 16500€
533 863 940 R.C.S. PARIS

PARC EOLIEN LA PETITE SOLE
COMMUNES DE GODENVILLERS
ET DE TRICOT

MAITRISE D'OUVRAGE :


SARL LA PETITE SOLE
96 rue Nationale
59000 LILLE




LEGENDE:

Eoliennes concernées par la Demande d'Autorisation Environnementale

- Zone de survol des pales
- Mât de l'éolienne
- Parcelle d'implantation du projet
- Plateforme
- Aire gravillonnée
- Stockage temporaire
- Accès à créer
- Accès existant à renforcer
- Raccordement électrique
- Cadastre
- Limite communale
- Altimétrie

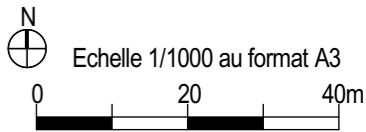

PLAN DE MASSE DE L'ÉOLIENNE E1 AU 1/1000ème

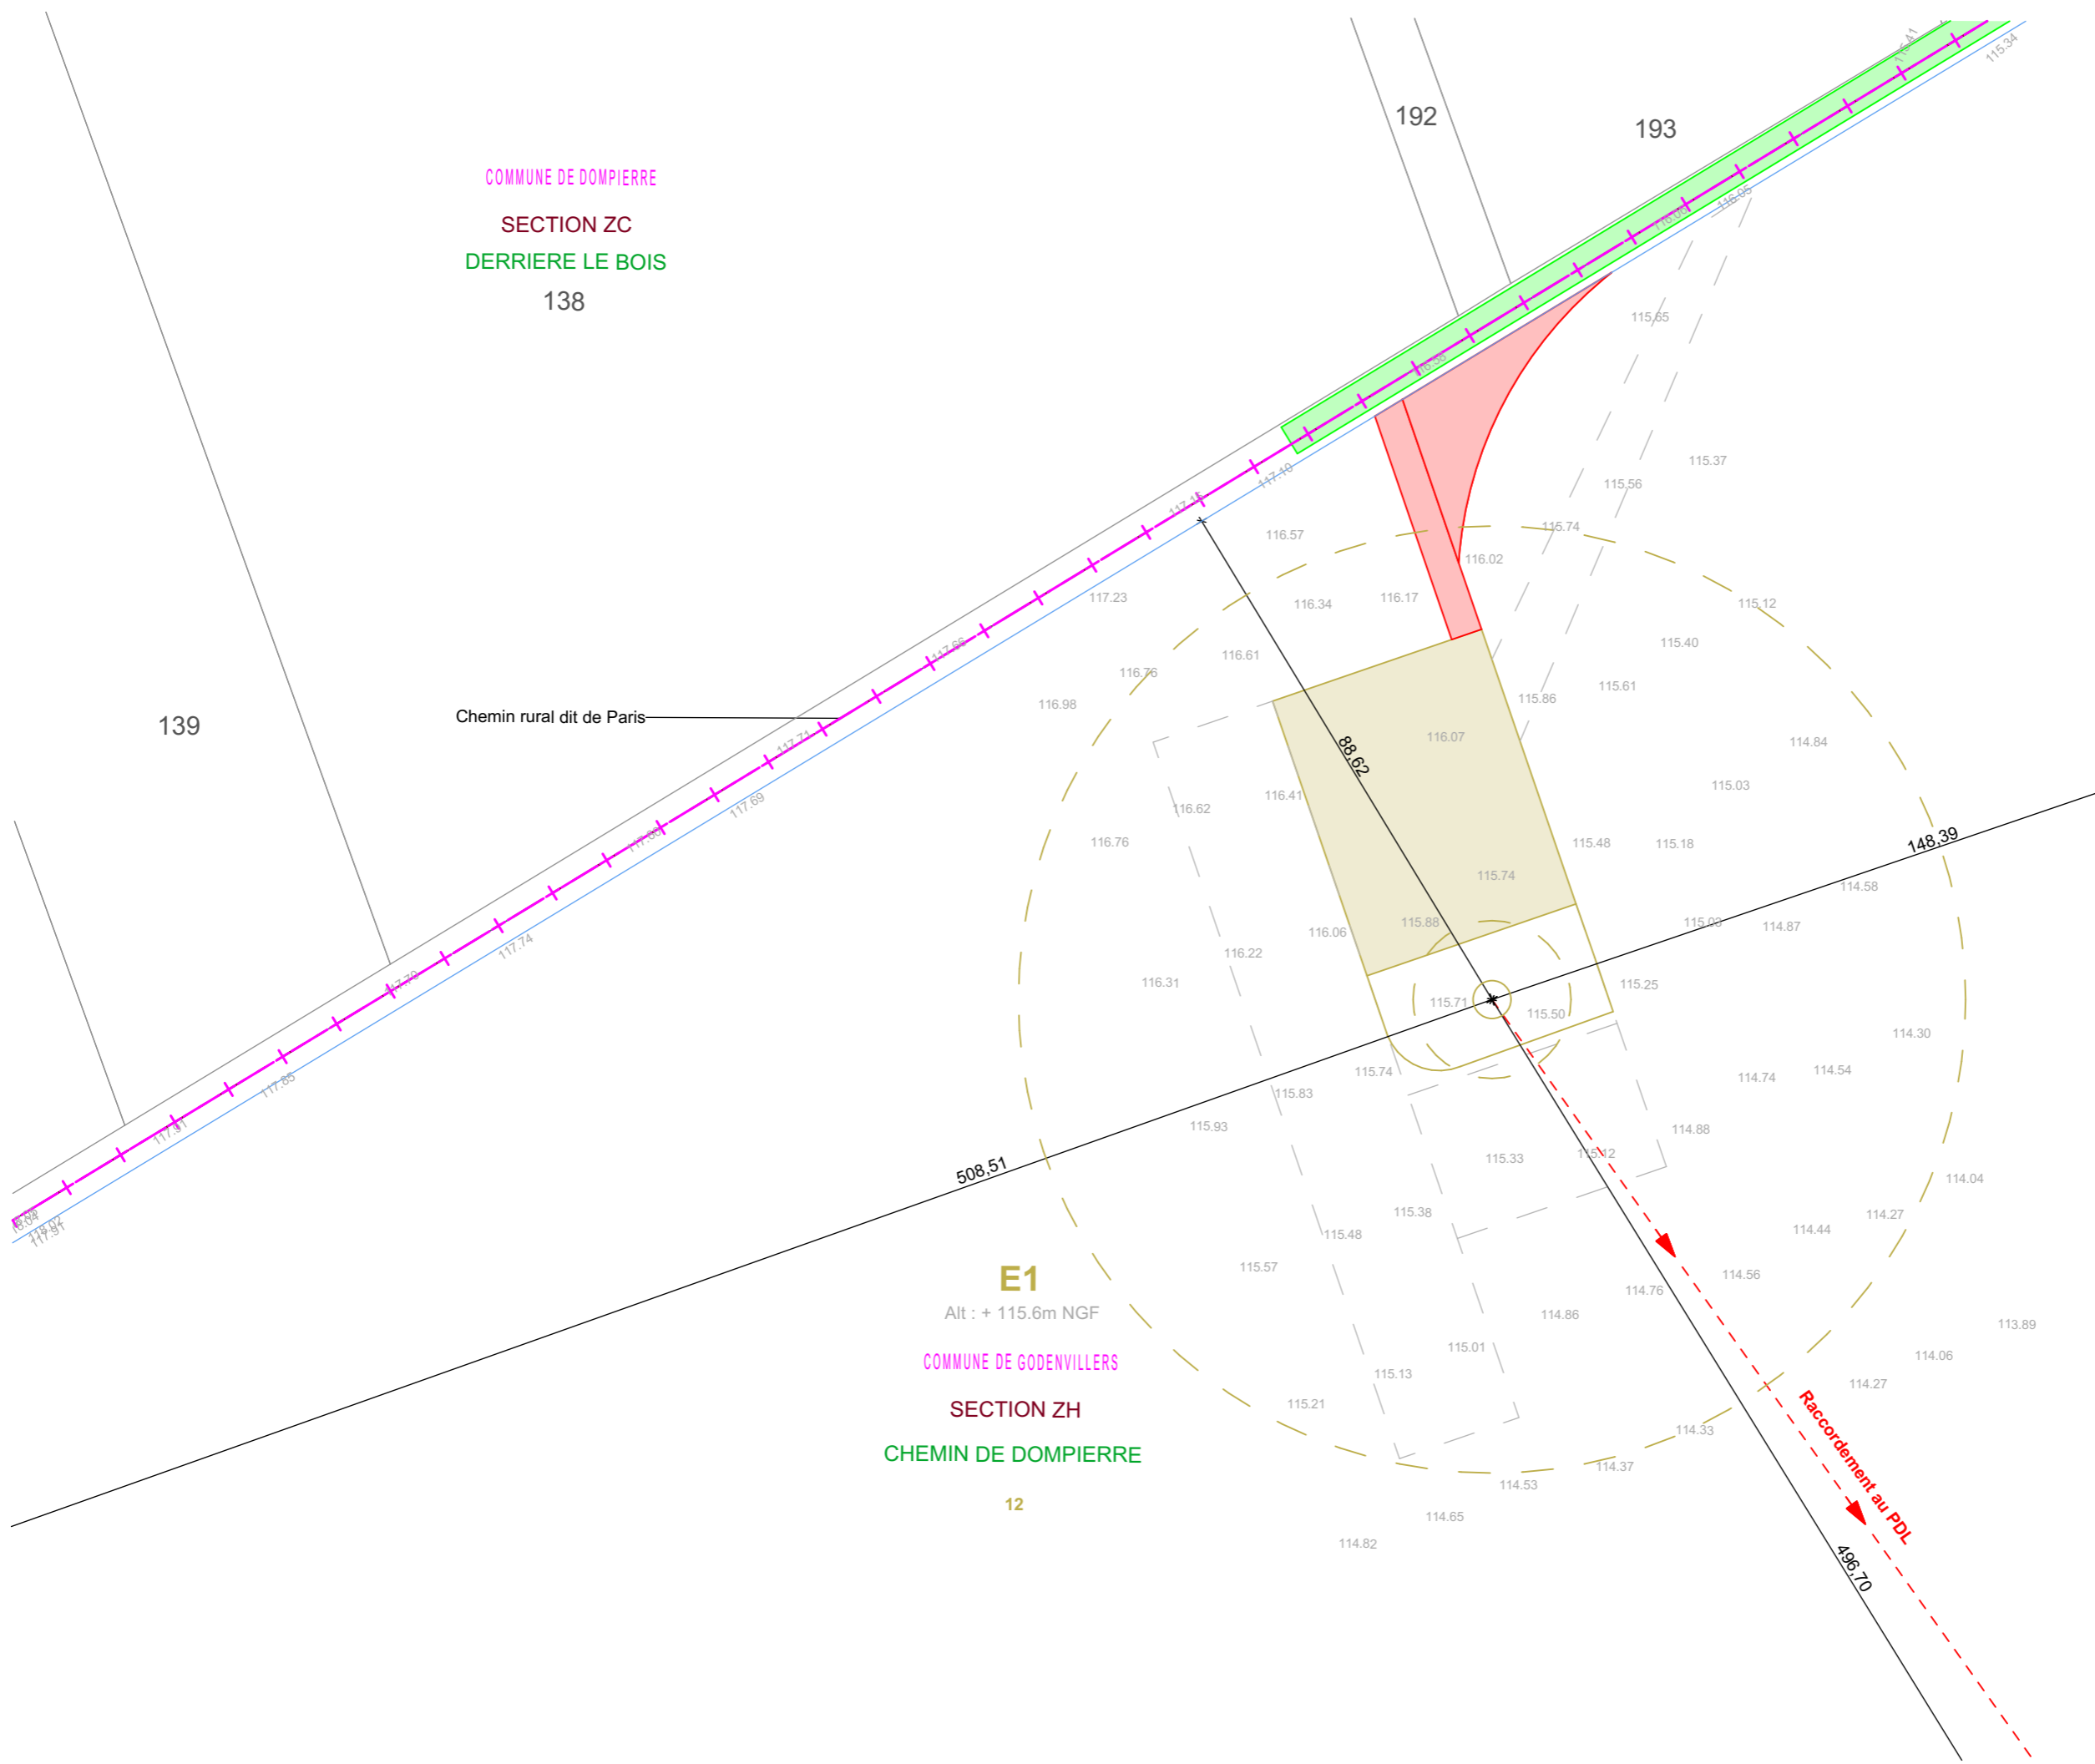

SIGNATURE:

I'M IN ARCHITECTURE
21 rue d'Auteuil 75016 PARIS
06 71 15 45 63 // im.in.archi@gmx.com
SARL au capital de 16500€
533 863 940 R.C.S. PARIS

PARC EOLIEN LA PETITE SOLE
COMMUNES DE GODENVILLERS
ET DE TRICOT

MAITRISE D'OUVRAGE :

SARL LA PETITE SOLE
96 rue Nationale
59000 LILLE




LEGENDE:

Eoliennes concernées par la Demande d'Autorisation Environnementale

- Zone de survol des pales
- Mât de l'éolienne
- Parcelle d'implantation du projet
- Plateforme
- Aire gravillonnée
- Stockage temporaire
- Accès à créer
- Accès existant à renforcer
- Raccordement électrique
- Cadastre
- Limite communale
- Altimétrie
- Talus



PLAN DE MASSE DE L'ÉOLIENNE E2 AU 1/1000ème

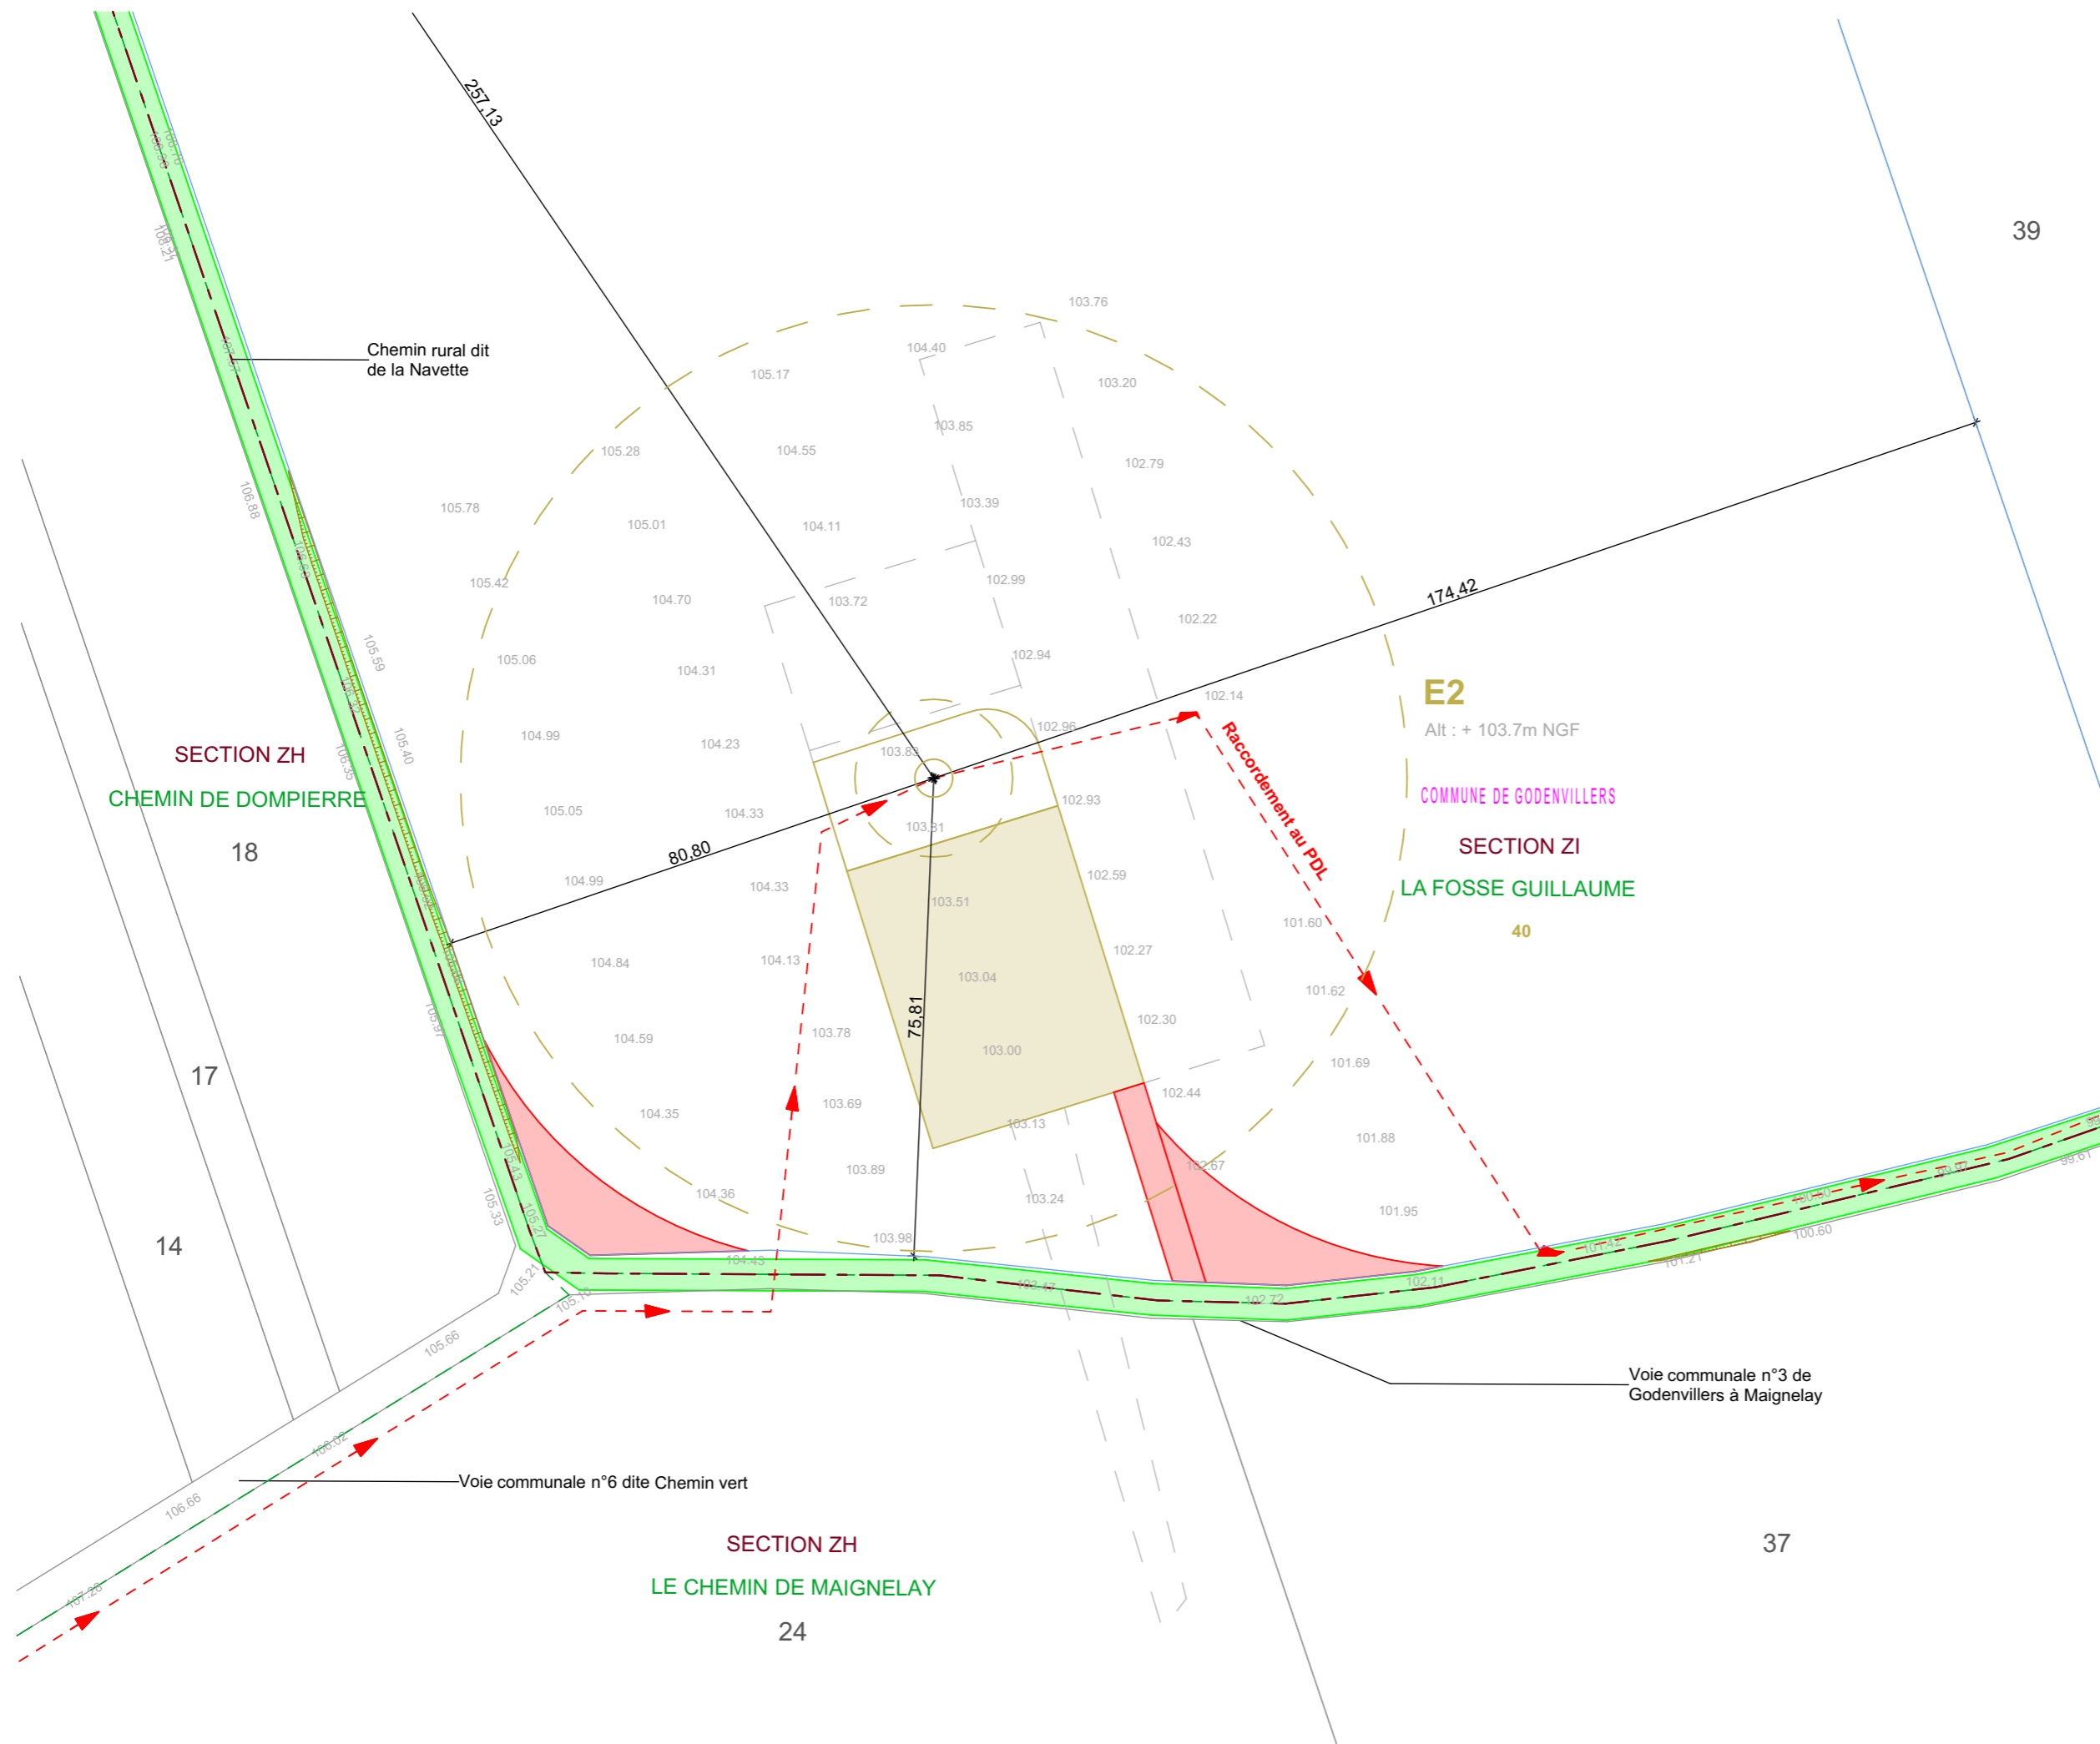

SIGNATURE:

I'M IN ARCHITECTURE
21 rue d'Auteuil 75016 PARIS
06 71 15 45 63 // im.in.archi@gmx.com
SARL au capital de 16500€
533 863 940 R.C.S. PARIS

PARC EOLIEN LA PETITE SOLE
COMMUNES DE GODENVILLERS
ET DE TRICOT

MAITRISE D'OUVRAGE :


SARL LA PETITE SOLE
96 rue Nationale
59000 LILLE




LEGENDE:

Eoliennes concernées par la Demande d'Autorisation Environnementale

- Zone de survol des pales
- Mât de l'éolienne
- Parcelle d'implantation du projet
- Plateforme
- Aire gravillonnée
- Stockage temporaire
- Accès à créer
- Accès existant à renforcer
- Raccordement électrique
- Cadastre
- Limite communale
- Altimétrie
- Talus

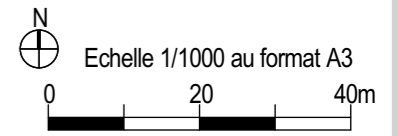

PLAN DE MASSE DE L'ÉOLIENNE E3 AU 1/1000ème

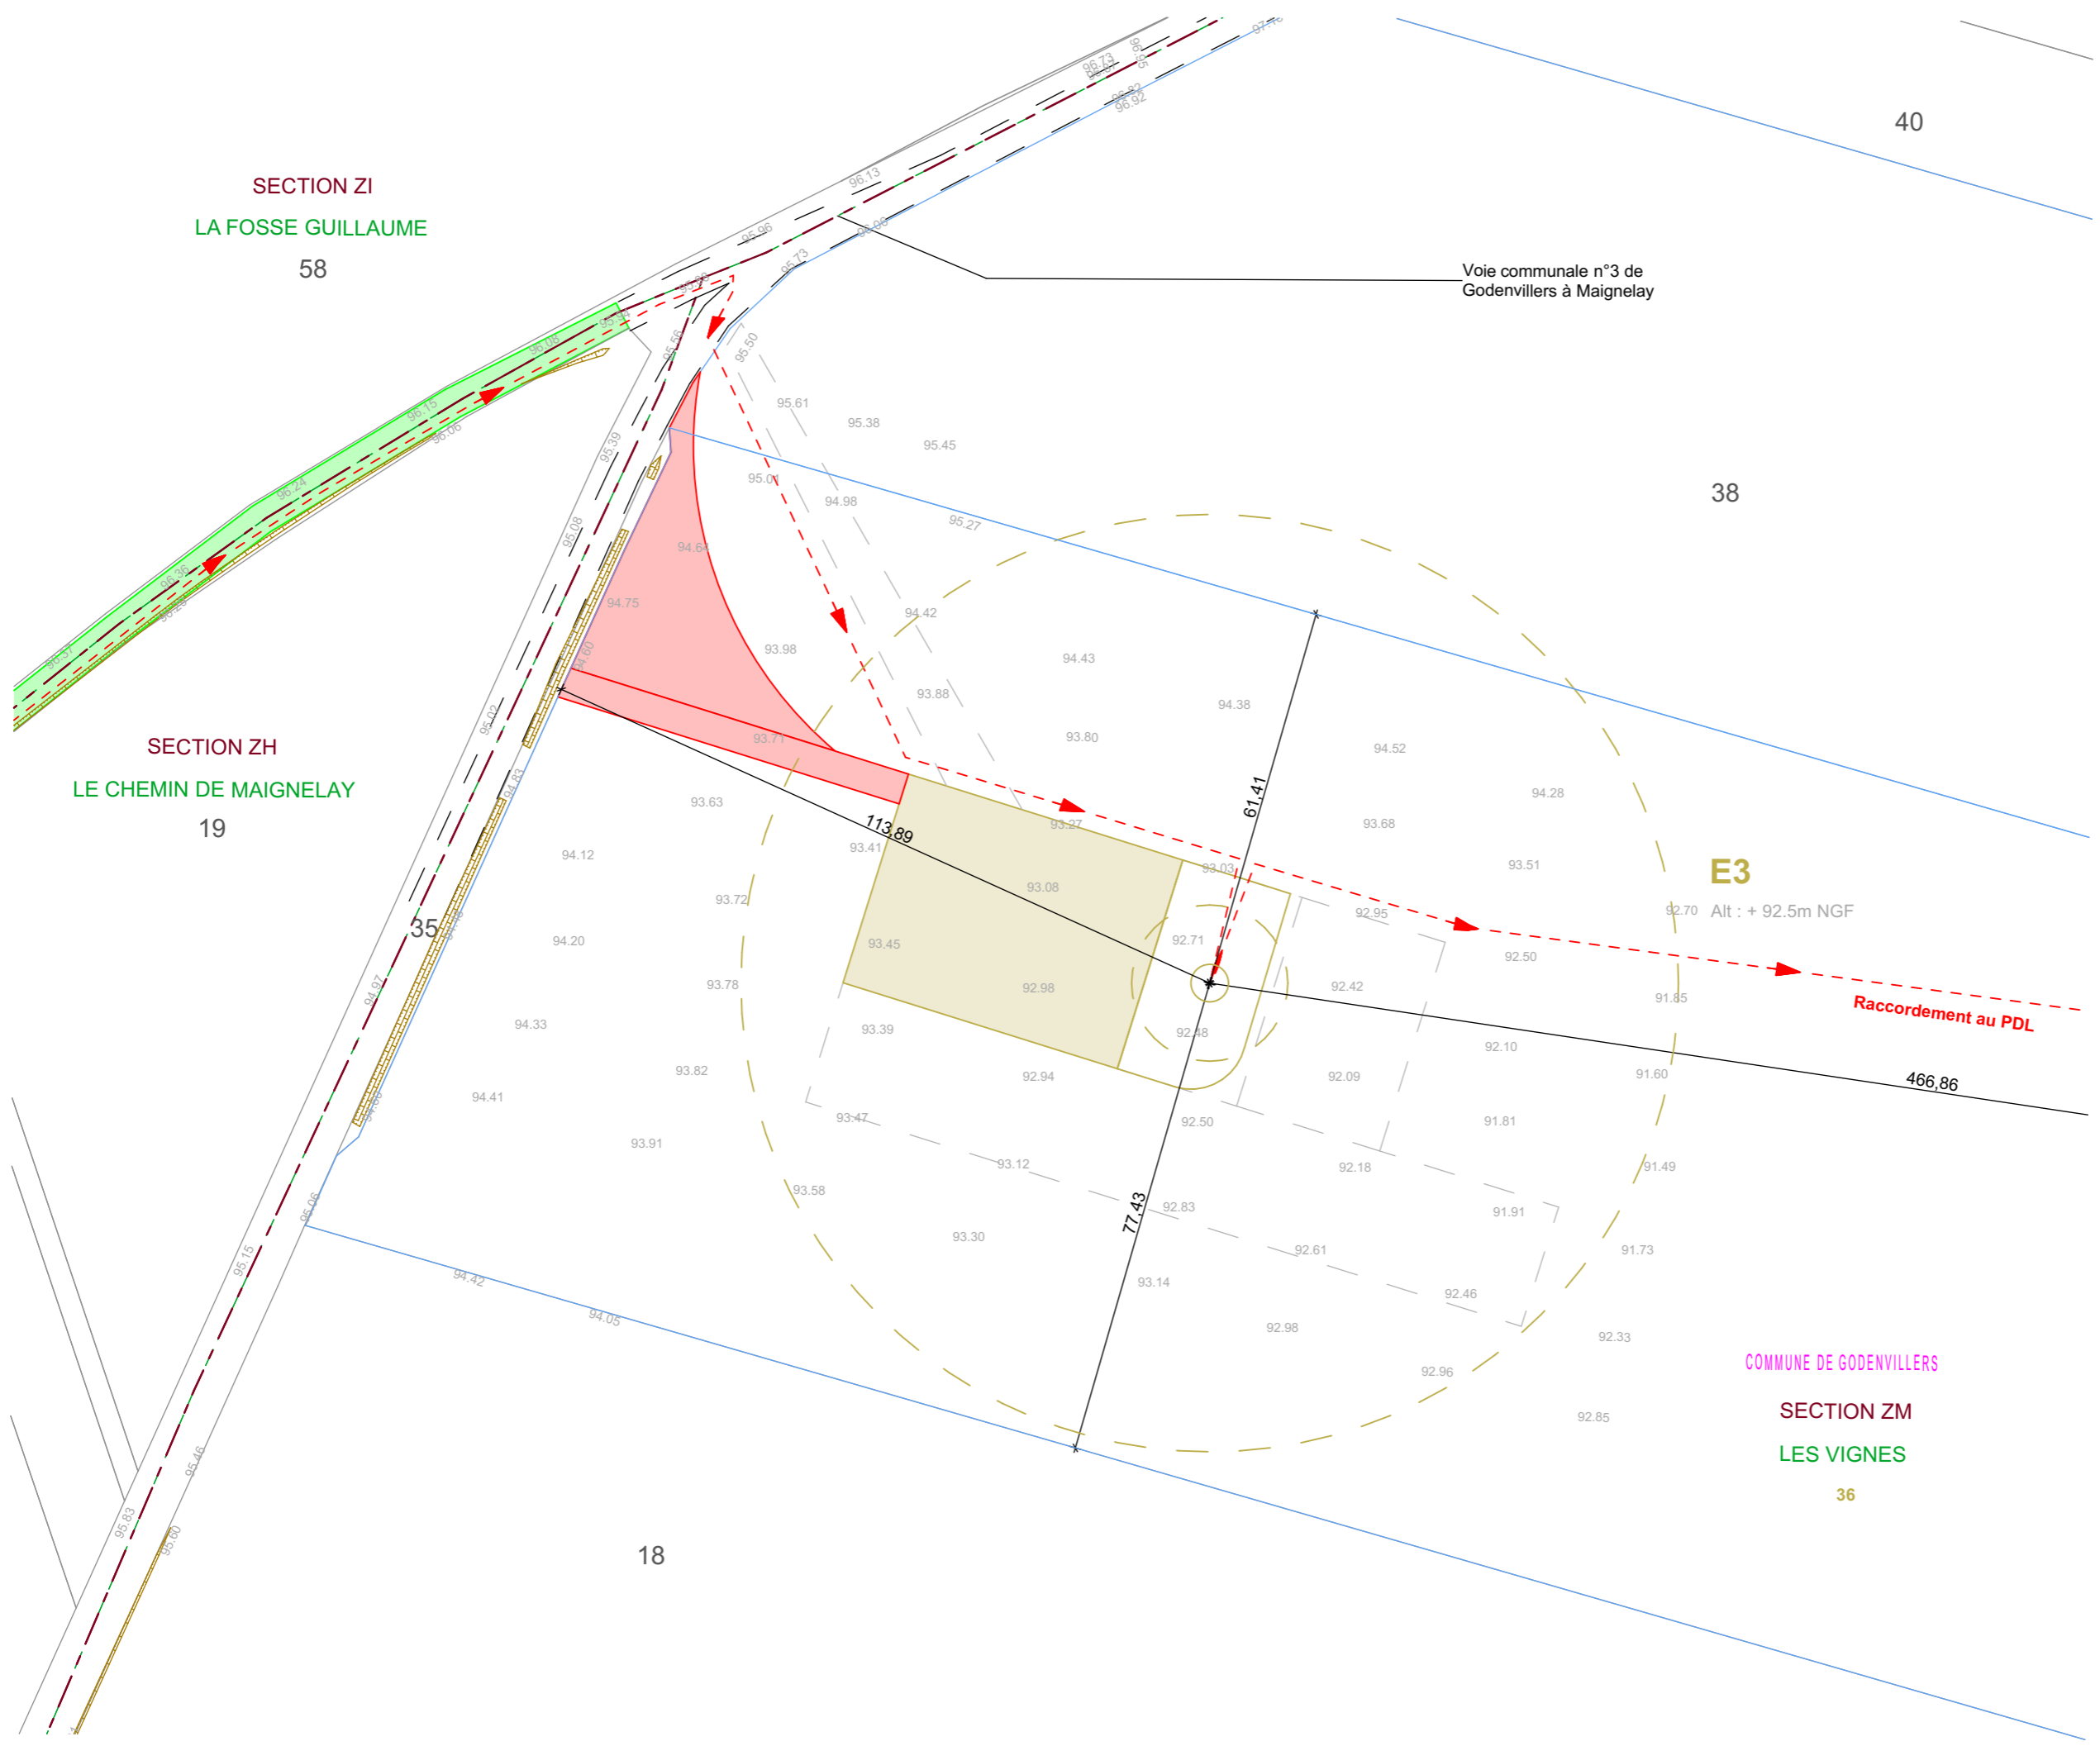

SIGNATURE:

I'M IN ARCHITECTURE
 21 rue d'Auteuil 75016 PARIS
 06 71 15 45 63 // im.in.archi@gmx.com
 SARL au capital de 16500€
 533 863 940 R.C.S. PARIS

PARC EOLIEN LA PETITE SOLE
 COMMUNES DE GODENVILLERS
 ET DE TRICOT

MAITRISE D'OUVRAGE :

SARL LA PETITE SOLE
 96 rue Nationale
 59000 LILLE




LEGENDE:

Eoliennes concernées par la Demande d'Autorisation Environnementale

- Zone de survol des pales
- Mât de l'éolienne
- Parcelle d'implantation du projet
- Plateforme
- Aire gravillonnée
- Stockage temporaire
- Accès à créer
- Accès existant à renforcer
- Raccordement électrique
- Cadastre
- Limite communale
- Altimétrie



PLAN DE MASSE DE L'ÉOLIENNE E4 AU 1/1000ème

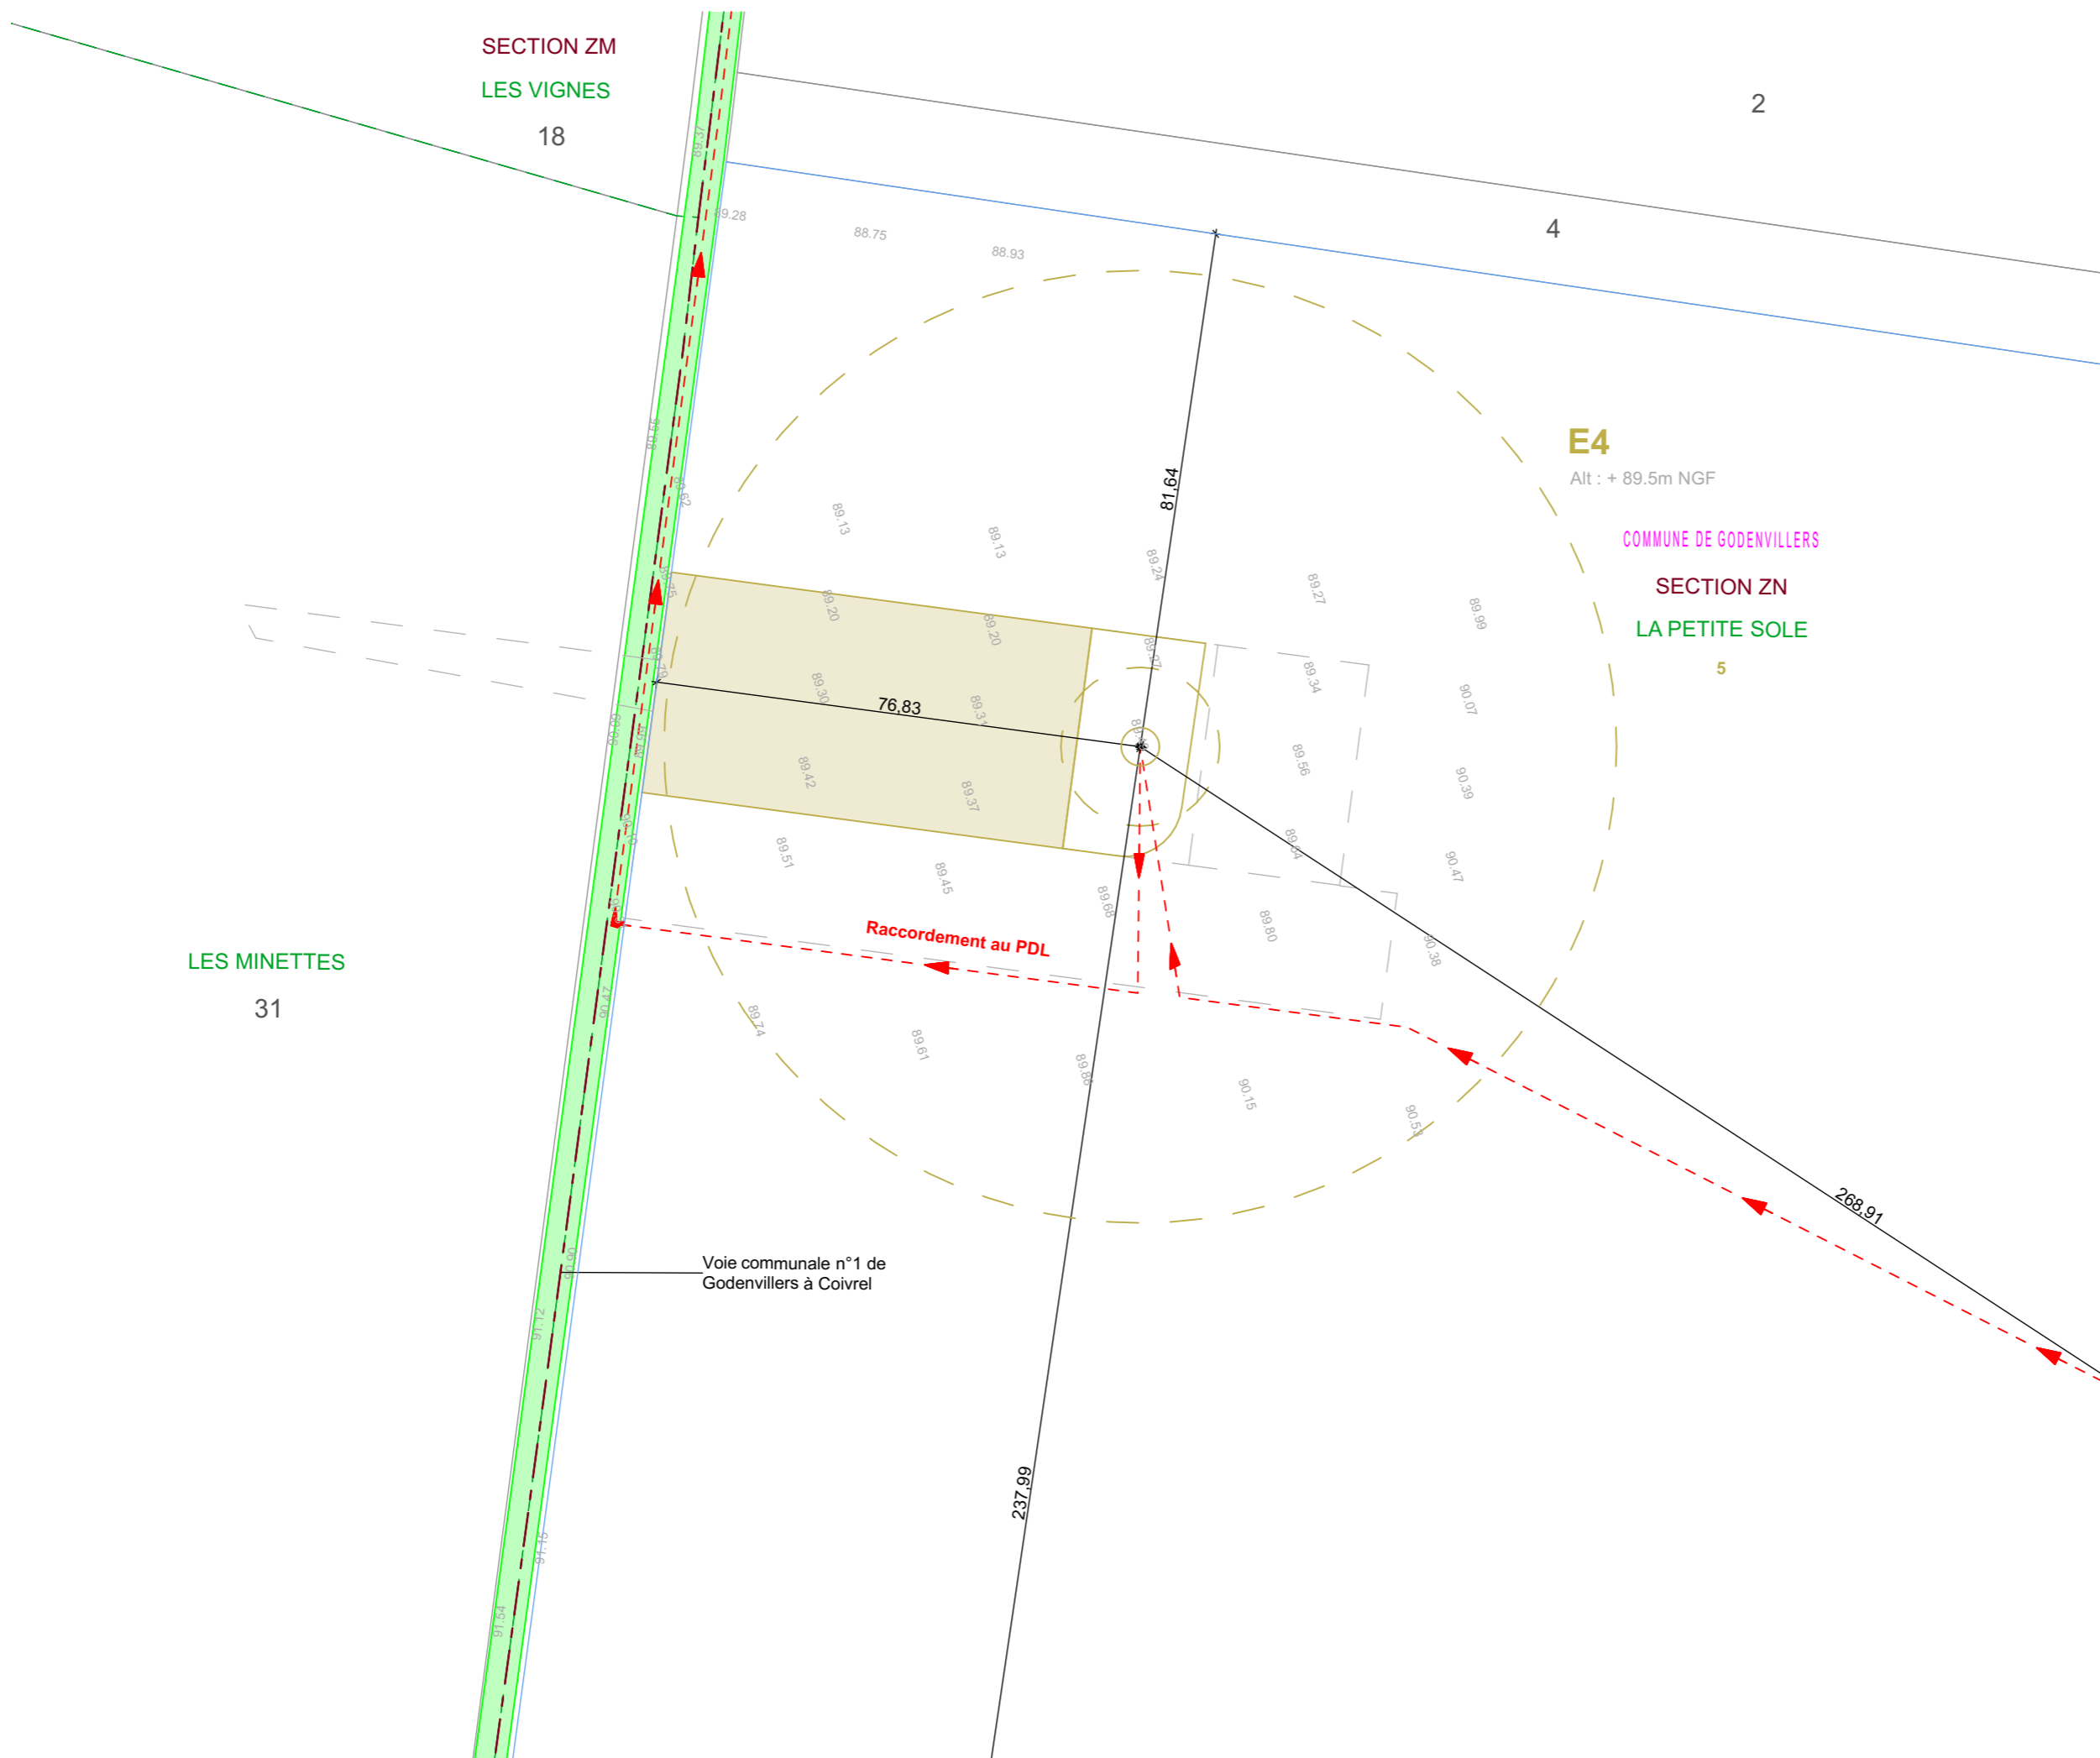

SIGNATURE:

I'M IN ARCHITECTURE
21 rue d'Auteuil 75016 PARIS
06 71 15 45 63 // im.in.archi@gmx.com
SARL au capital de 16500€
533 863 940 R.C.S. PARIS

PARC EOLIEN LA PETITE SOLE
COMMUNES DE GODENVILLERS
ET DE TRICOT

MAITRISE D'OUVRAGE :


SARL LA PETITE SOLE
96 rue Nationale
59000 LILLE




LEGENDE:

Eoliennes concernées par la Demande d'Autorisation Environnementale

- Zone de survol des pales
- Mât de l'éolienne
- Parcelle d'implantation du projet
- Plateforme
- Aire gravillonnée
- Stockage temporaire
- Accès à créer
- Accès existant à renforcer
- Raccordement électrique
- Cadastre
- Limite communale
- Altimétrie

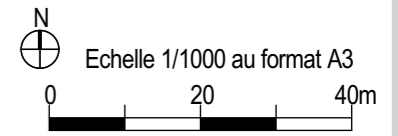

PLAN DE MASSE DE L'ÉOLIENNE E5 AU 1/1000ème

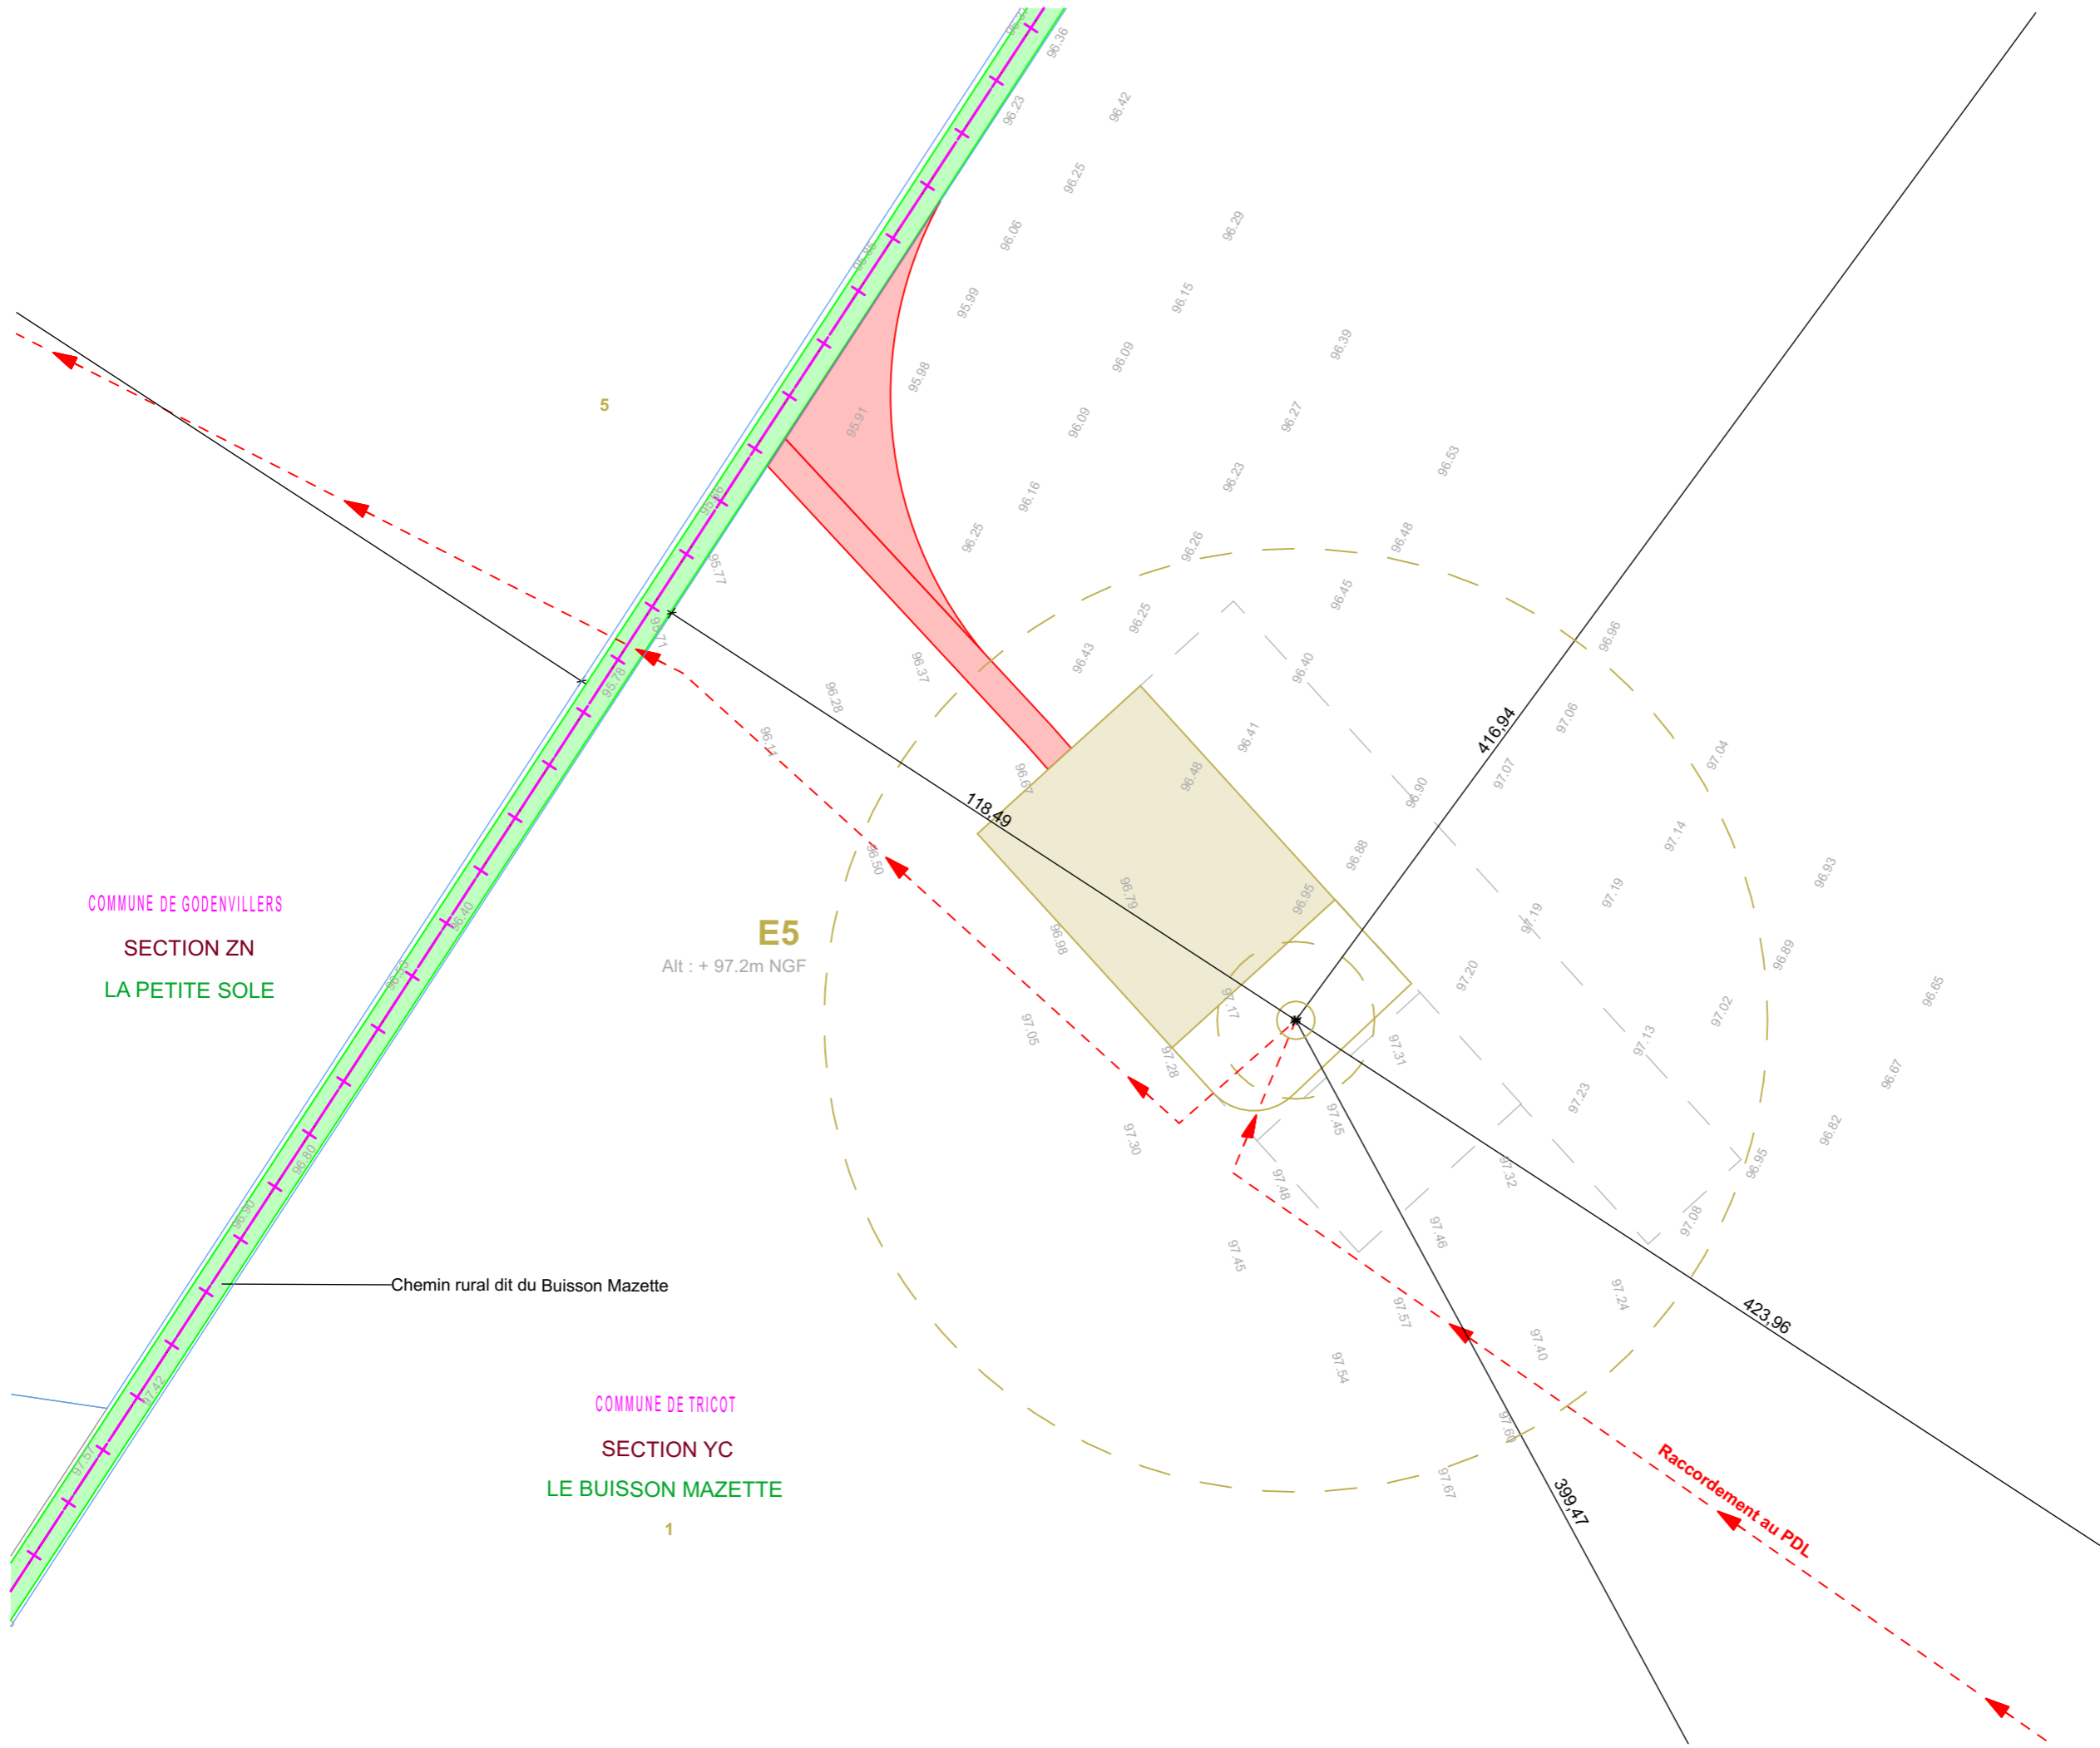

COMMUNE DE GODENVILLERS
SECTION ZN
LA PETITE SOLE

COMMUNE DE TRICOT
SECTION YC
LE BUISSON MAZETTE

Chemin rural dit du Buisson Mazette

E5
Alt : + 97.2m NGF

SIGNATURE:

I'M IN ARCHITECTURE
21 rue d'Auteuil 75016 PARIS
06 71 15 45 63 // im.in.archi@gmx.com
SARL au capital de 16500€
533 863 940 R.C.S. PARIS

PARC EOLIEN LA PETITE SOLE
COMMUNES DE GODENVILLERS
ET DE TRICOT

MAITRISE D'OUVRAGE :


SARL LA PETITE SOLE
96 rue Nationale
59000 LILLE




LEGENDE:

Eoliennes concernées par la Demande d'Autorisation Environnementale

- Zone de survol des pales
- Mât de l'éolienne
- Parcelle d'implantation du projet
- Plateforme
- Aire gravillonnée
- Stockage temporaire
- Accès à créer
- Accès existant à renforcer
- Raccordement électrique
- Cadastre
- Limite communale
- Altimétrie

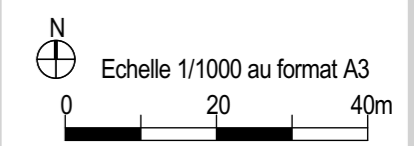

PLAN DE MASSE DE L'ÉOLIENNE E6 AU 1/1000ème

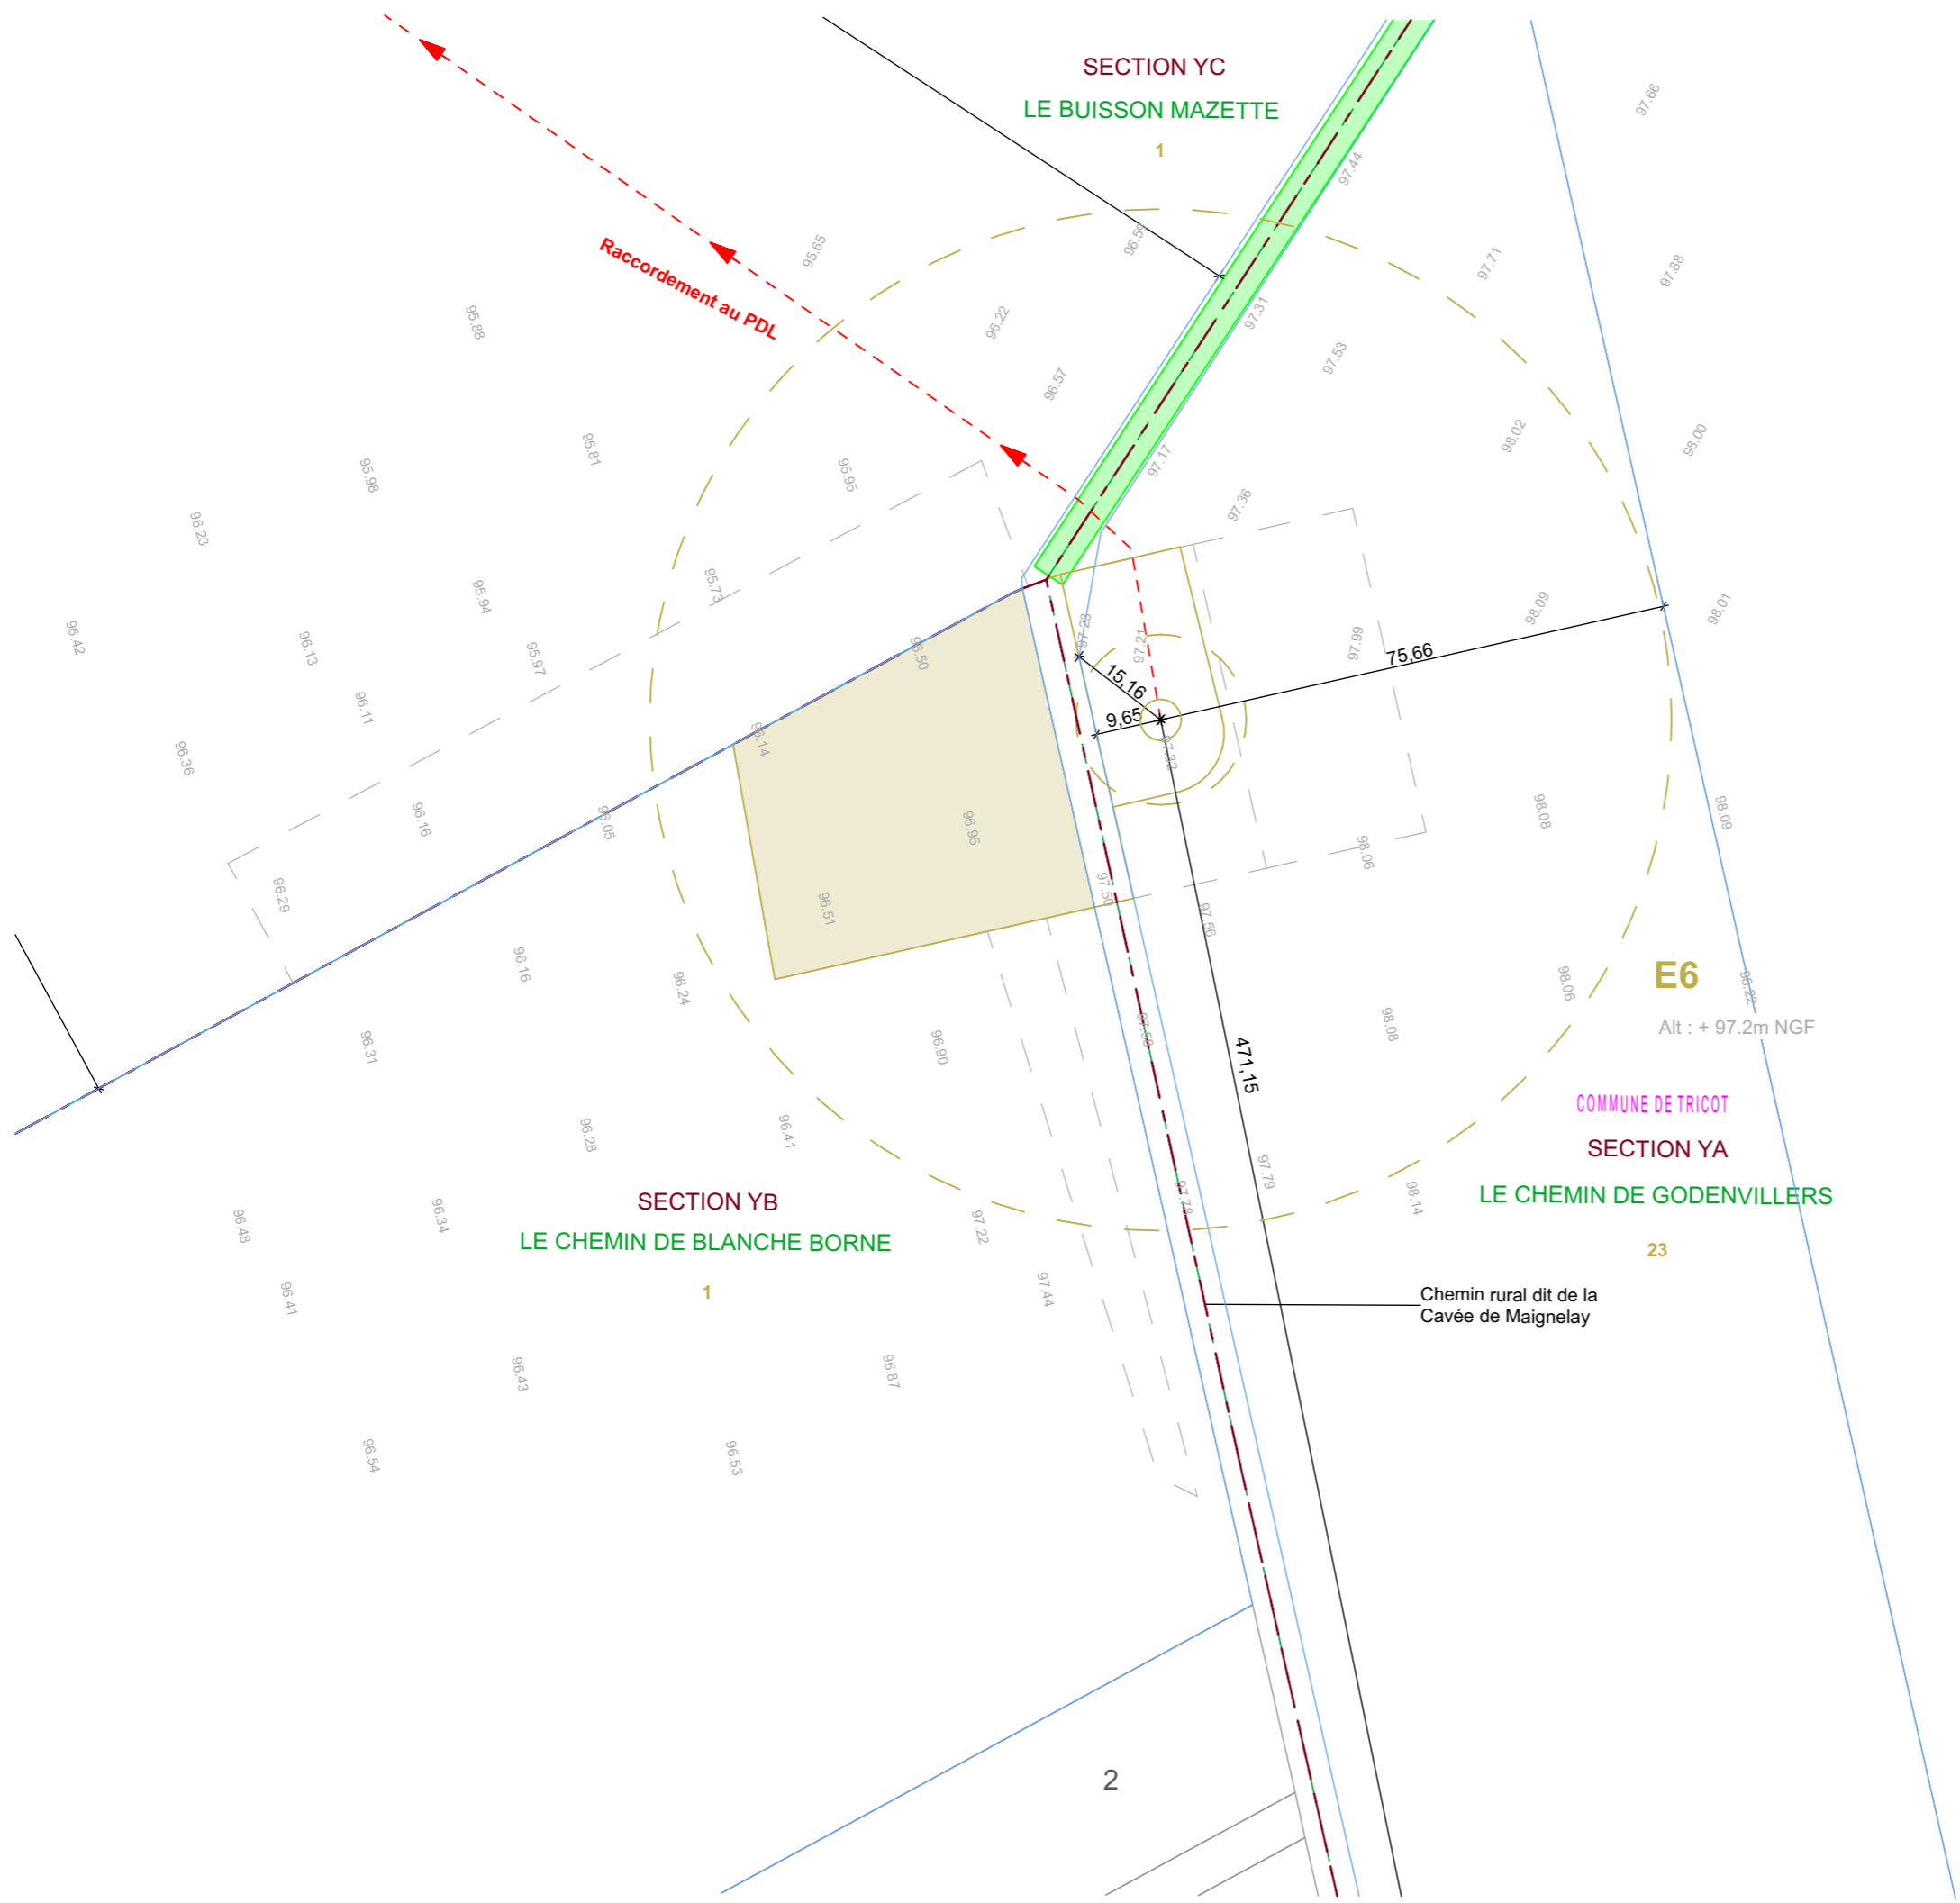

Parc Eolien LA PETITE SOLE

Communes de GODENVILLERS ET DE TRICOT

IV. d. PLAN DE MASSE DES POSTES DE LIVRAISON AU 1/200ème

SIGNATURE:

I'M IN ARCHITECTURE
21 rue d'Auteuil 75016 PARIS
06 71 15 45 63 // im.in.archi@gmx.com
SARL au capital de 16500€
533 863 940 R.C.S. PARIS

PARC EOLIEN LA PETITE SOLE

COMMUNES DE GODENVILLERS
ET DE TRICOT

MAITRISE D'OUVRAGE :

SARL LA PETITE SOLE
96 rue Nationale
59000 LILLE

 Parc éolien
La Petite Sole

LEGENDE:

SIGNATURE:

I'M IN ARCHITECTURE
 21 rue d'Auteuil 75016 PARIS
 06 71 15 45 63 // im.in.archi@gmx.com
 SARL au capital de 16500€
 533 863 940 R.C.S. PARIS

PARC EOLIEN LA PETITE SOLE
 COMMUNES DE GODENVILLERS
 ET DE TRICOT

MAITRISE D'OUVRAGE :

SARL LA PETITE SOLE
 96 rue Nationale
 59000 LILLE




LEGENDE:

PDL concerné par la Demande d'Autorisation Environnementale


- PDL 2 (Poste de livraison) 9X2.65M Ha 2.67
- Parcelle d'implantation du projet
- Aire gravillonnée
- Accès existant à renforcer
- Cadastre
- Raccordement électrique
- Altimétrie
- Talus



Echelle 1/200 au format A3

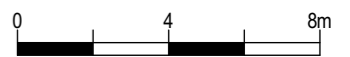

PLAN DE MASSE DES POSTES DE LIVRAISON AU 1/200ème

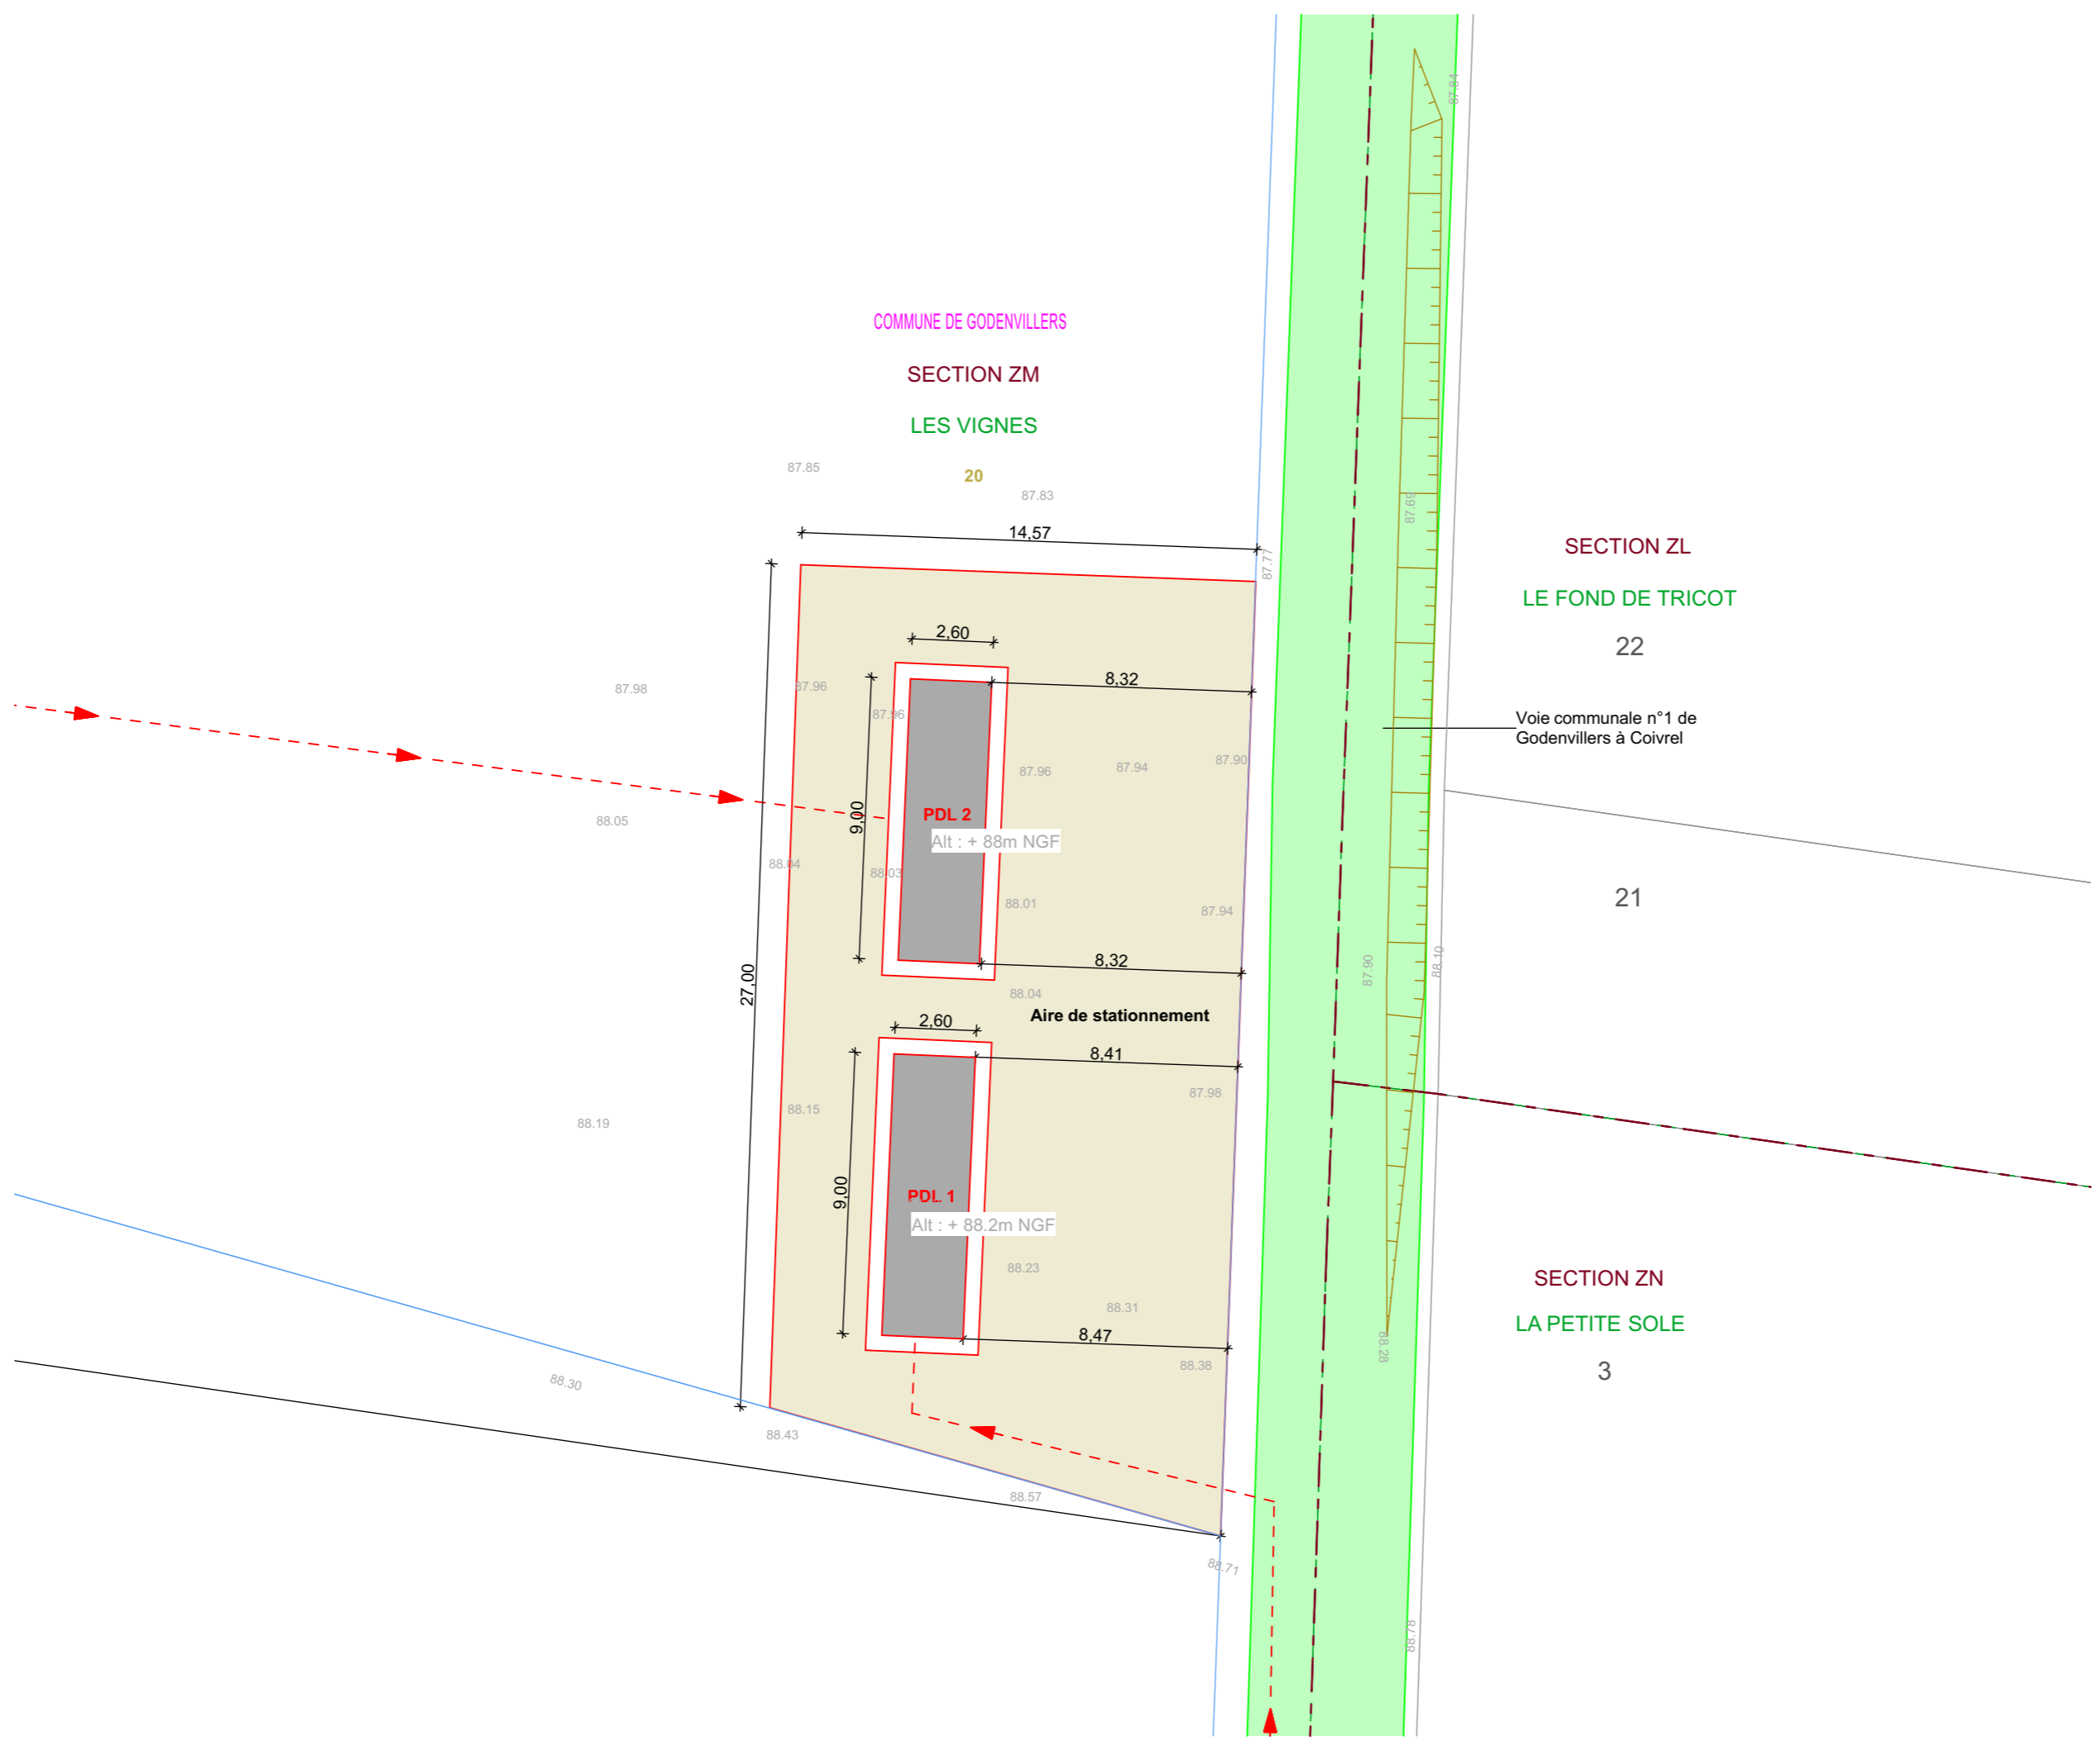

SIGNATURE:

I'M IN ARCHITECTURE
21 rue d'Auteuil 75016 PARIS
06 71 15 45 63 // im.in.archi@gmx.com
SARL au capital de 16500€
533 863 940 R.C.S. PARIS

PARC EOLIEN LA PETITE SOLE

COMMUNES DE GODENVILLERS
ET DE TRICOT

MAITRISE D'OUVRAGE :


SARL LA PETITE SOLE
96 rue Nationale
59000 LILLE

 Parc éolien
La Petite Sole

LEGENDE:

Parc Eolien LA PETITE SOLE Communes de GODENVILLERS ET DE TRICOT

IV. e. PLAN DE MASSE DU RACCORDEMENT AU RÉSEAU ÉLECTRIQUE AU 1/10000ème ET AU 1/5000ème

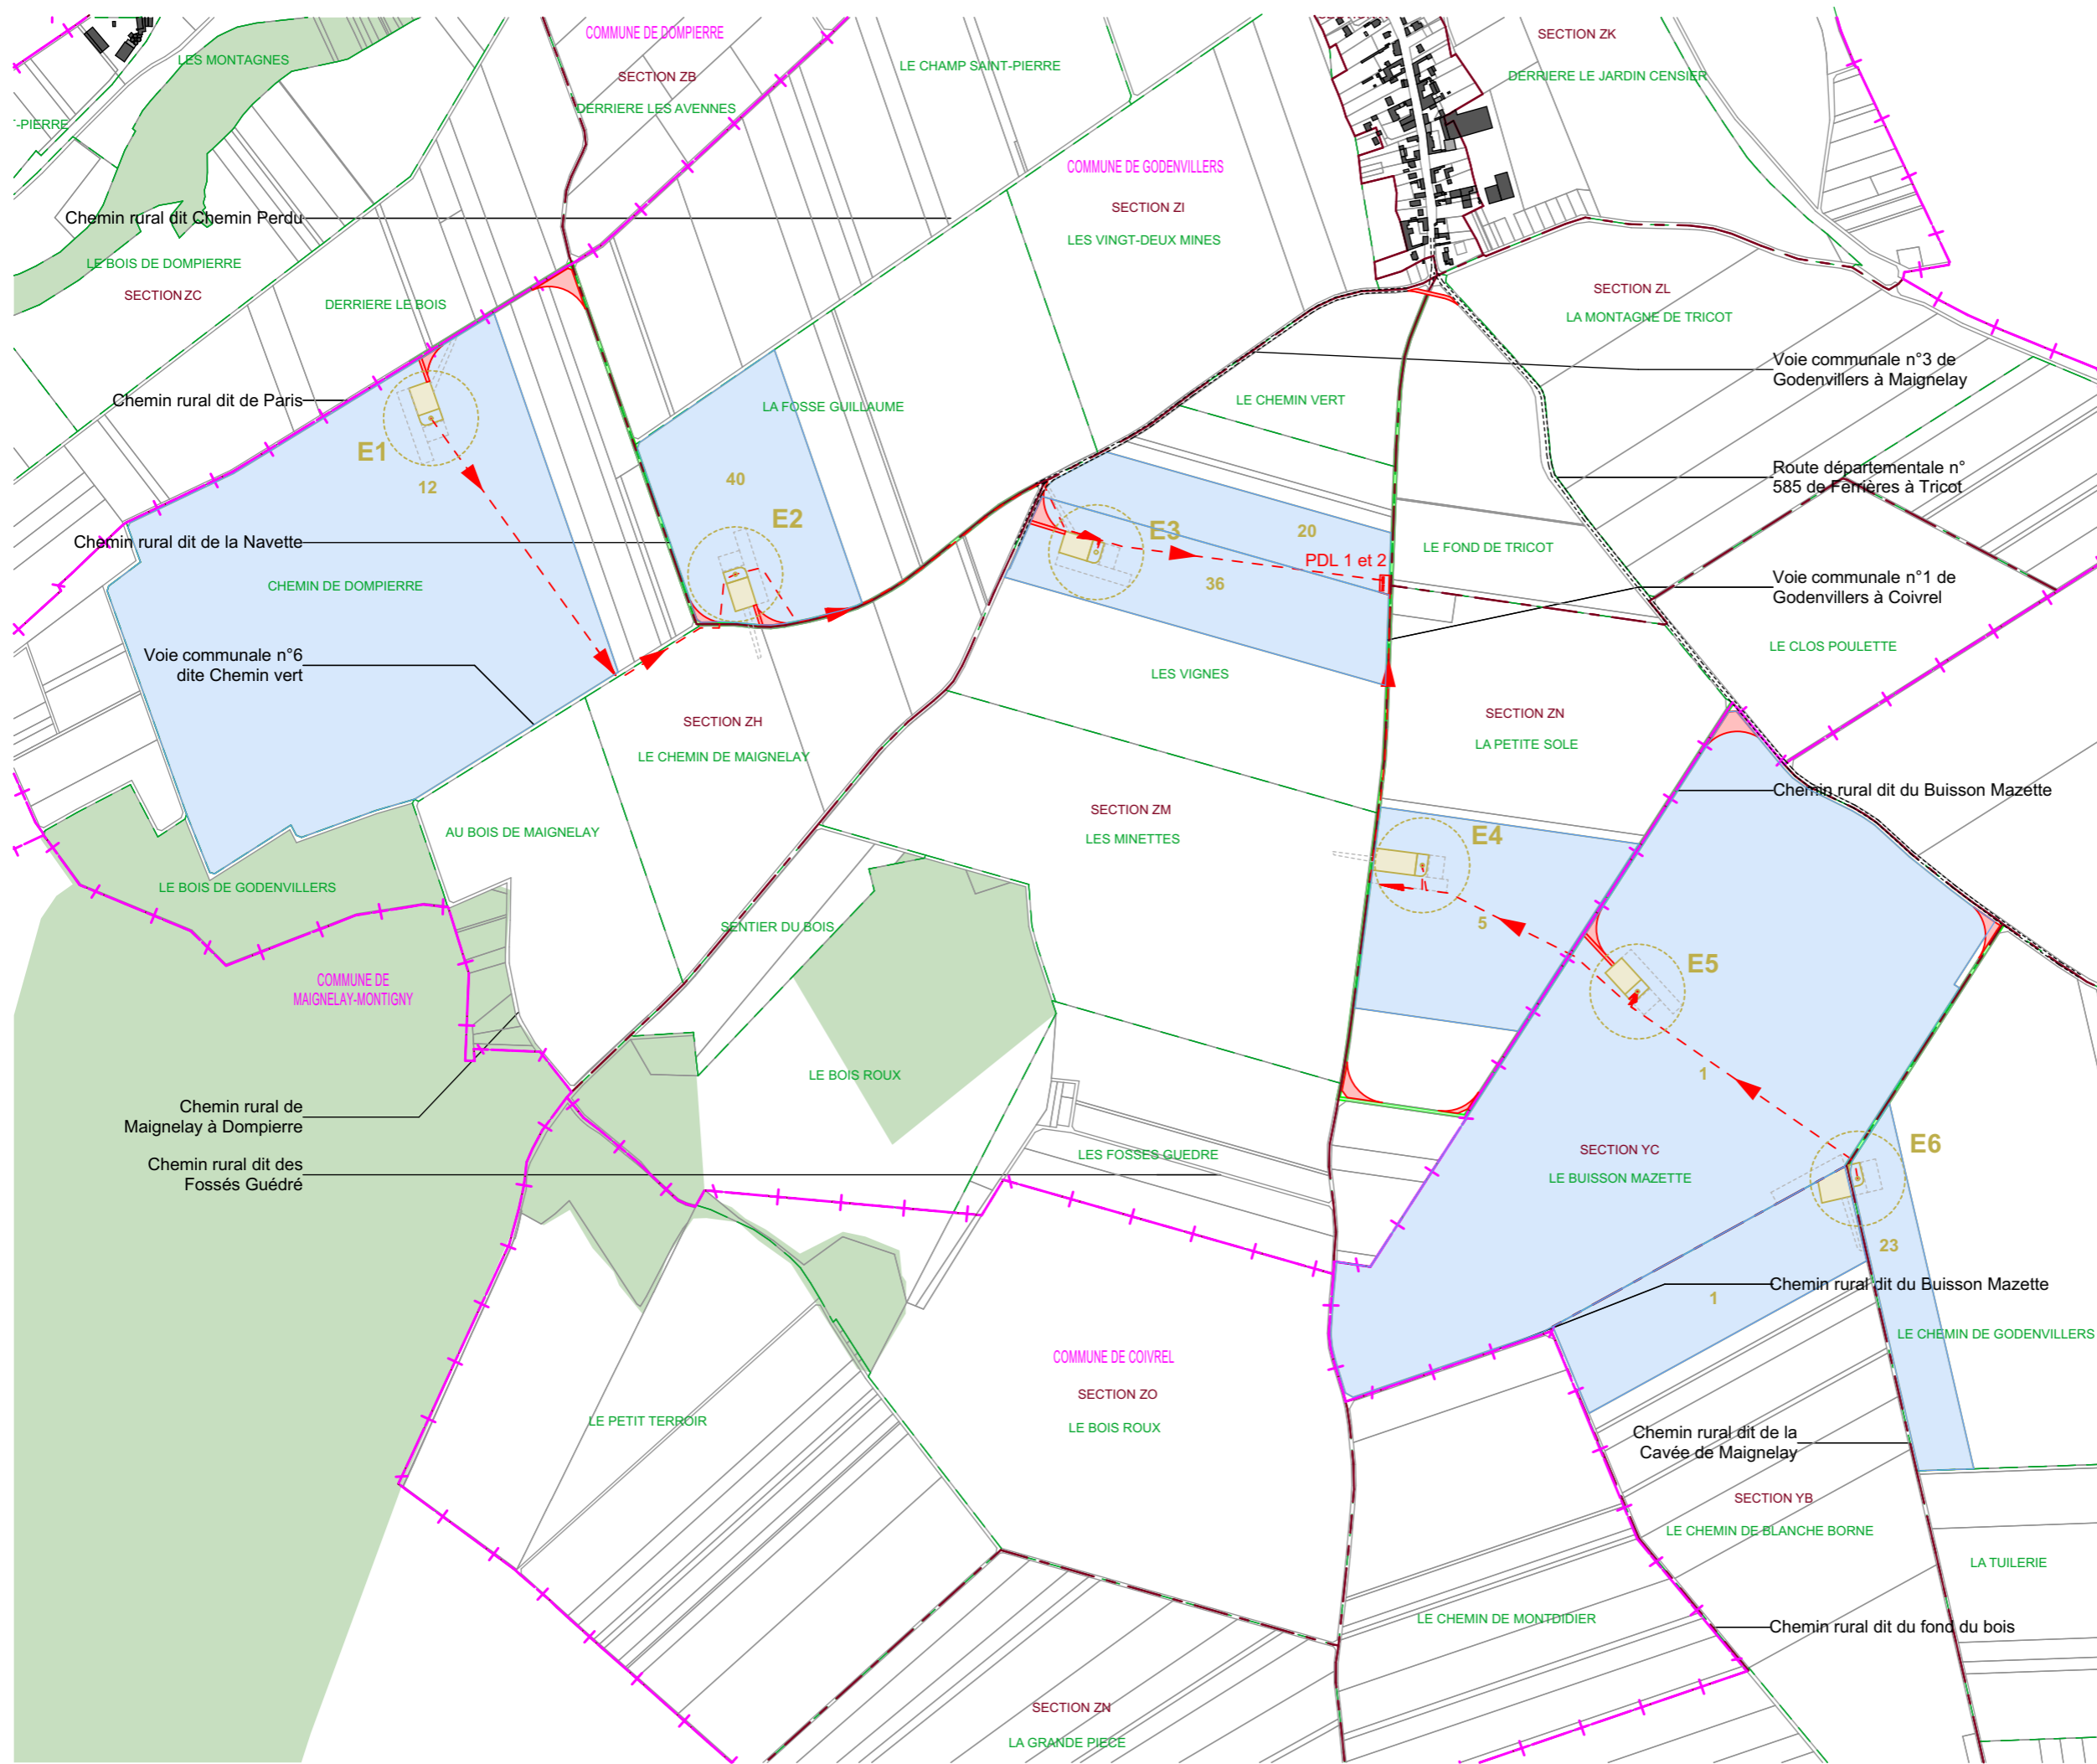

AUTORISATION ENVIRONNEMENTALE

SIGNATURE:

I'M IN ARCHITECTURE
 21 rue d'Auteuil 75016 PARIS
 06 71 15 45 63 // im.in.archi@gmx.com
 SARL au capital de 16500€
 533 863 940 R.C.S. PARIS

PARC EOLIEN LA PETITE SOLE

COMMUNES DE GODENVILLERS
 ET DE TRICOT


MAITRISE D'OUVRAGE :

SARL LA PETITE SOLE
 96 rue Nationale
 59000 LILLE



LEGENDE:

- Eoliennes concernées par la Demande d'Autorisation Environnementale
- Zone de survol des pales
- Mât de l'éolienne
- Parcelle d'implantation du projet
- Plateforme
- Aire gravillonnée
- Stockage temporaire
- Accès existant non modifié
- Accès à créer
- Accès existant à renforcer
- Raccordement électrique
- PDL
- Cadastre
- Limite communale
- Limite section
- Espace boisé

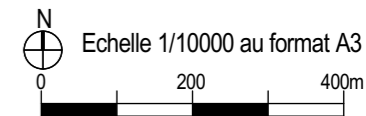

**PLAN DE MASSE
 DU RACCORDEMENT
 ELECTRIQUE
 AU 1/10000ème**

SIGNATURE:

I'M IN ARCHITECTURE
 21 rue d'Auteuil 75016 PARIS
 06 71 15 45 63 // im.in.archi@gmx.com
 SARL au capital de 16500€
 533 863 940 R.C.S. PARIS

PARC EOLIEN LA PETITE SOLE
 COMMUNES DE GODENVILLERS
 ET DE TRICOT


MAITRISE D'OUVRAGE :

SARL LA PETITE SOLE
 96 rue Nationale
 59000 LILLE




LEGENDE:

- Eoliennes concernées par la Demande d'Autorisation Environnementale
- Zone de survol des pales
 - Mât de l'éolienne
 - Parcelle d'implantation du projet
 - Plateforme
 - Aire gravillonnée
 - Stockage temporaire
 - Accès à créer
 - Accès existant à renforcer
 - Raccordement électrique
 - Cadastre
 - Limite communale

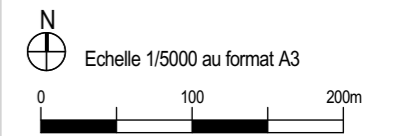


**PLAN DE MASSE
 DU RACCORDEMENT
 ELECTRIQUE
 AU 1/5000ème**

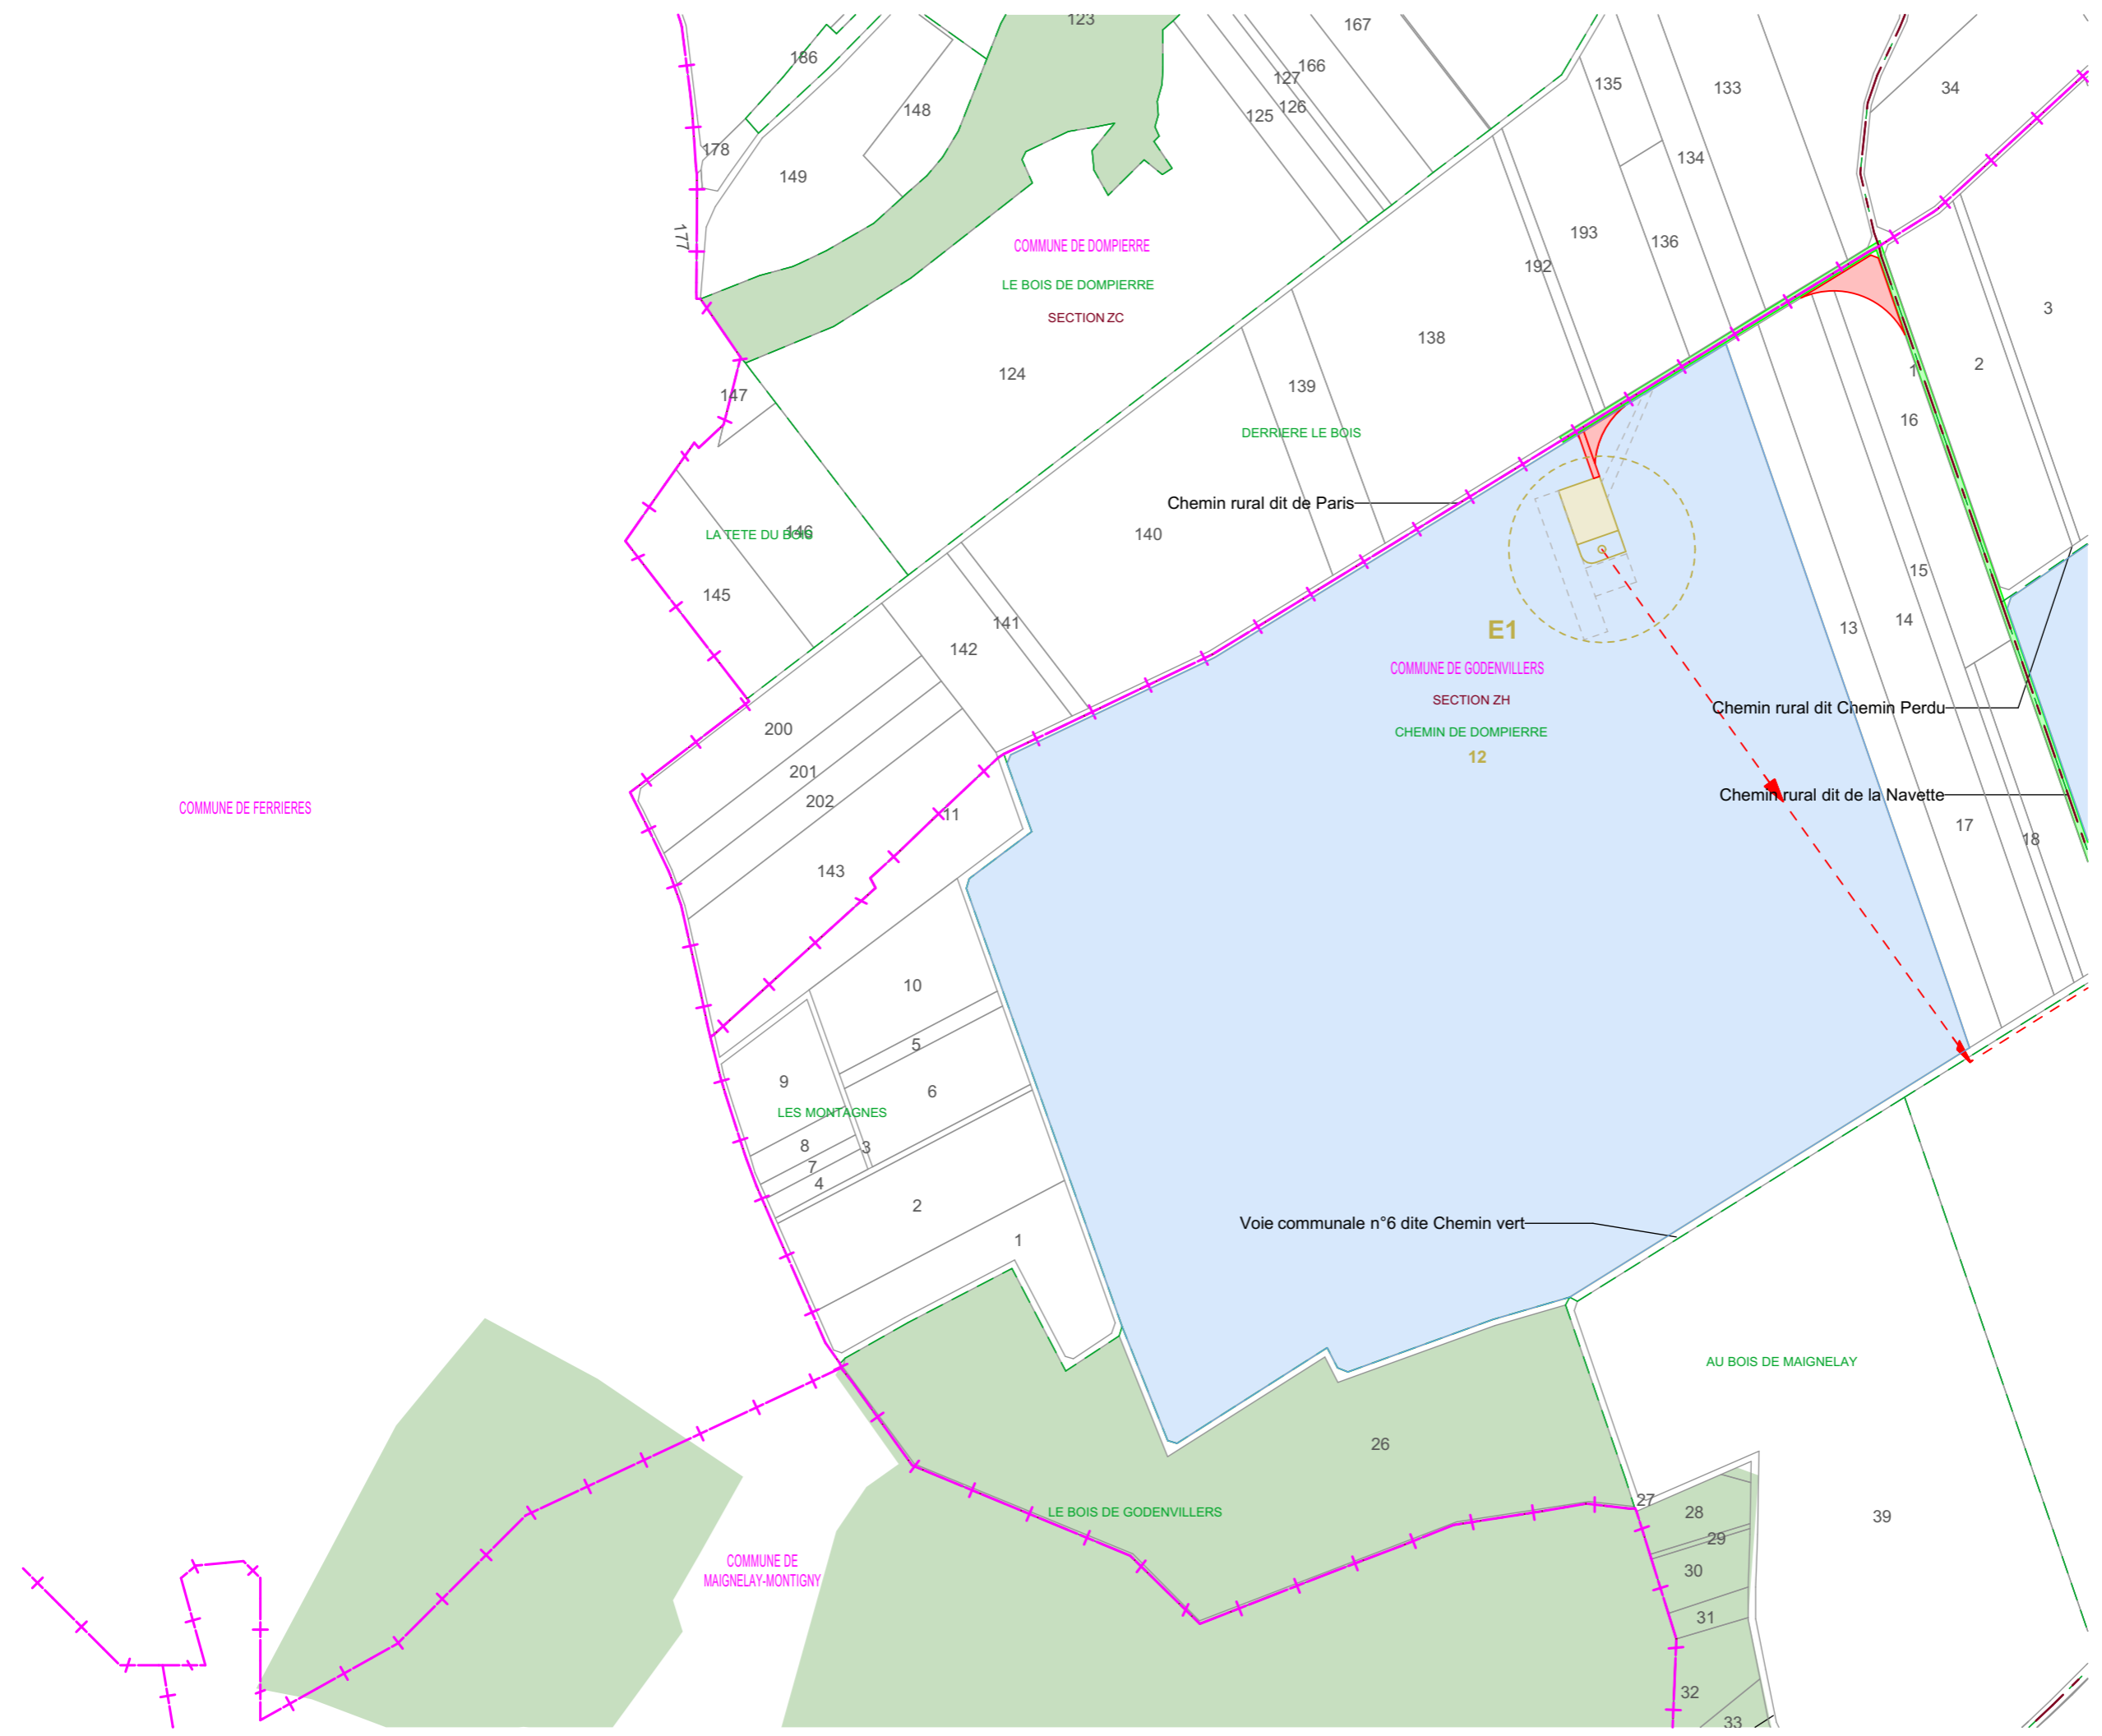

COMMUNE DE FERRIERES

COMMUNE DE
 Maignelay-Montigny

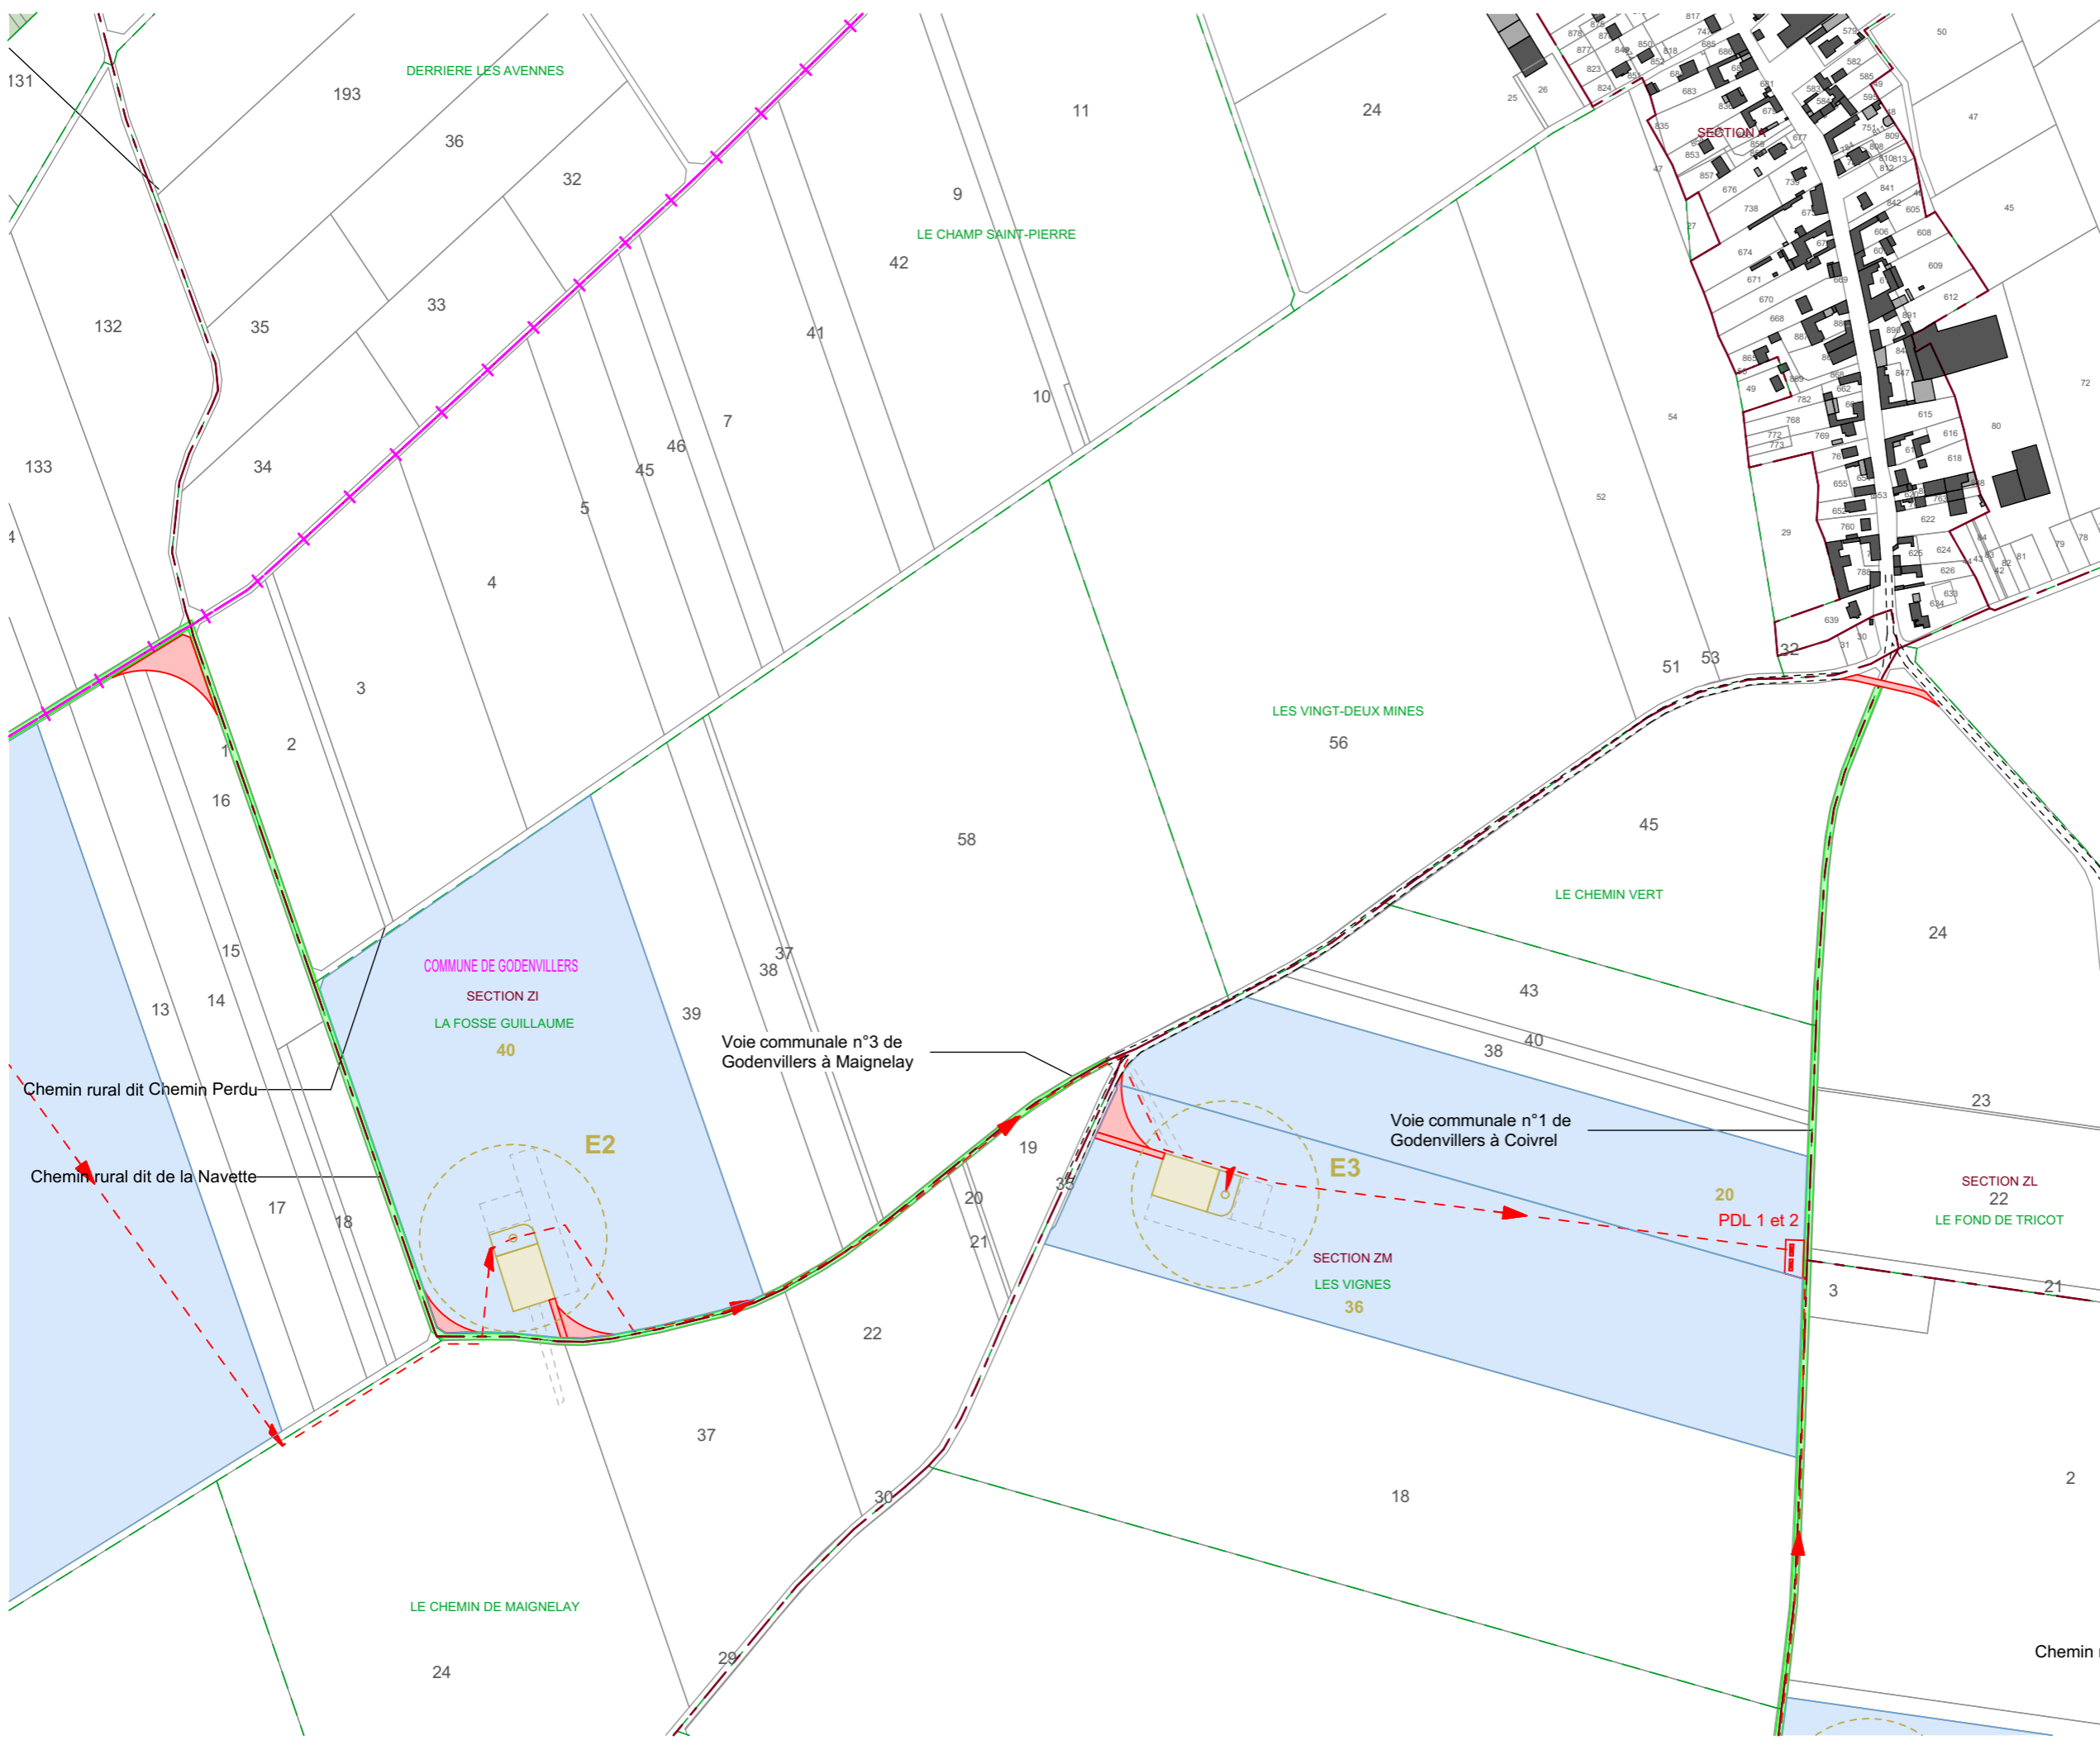

SIGNATURE:

I'M IN ARCHITECTURE
 21 rue d'Auteuil 75016 PARIS
 06 71 15 45 63 // im.in.archi@gmx.com
 SARL au capital de 16500€
 533 863 940 R.C.S. PARIS


PARC EOLIEN LA PETITE SOLE
 COMMUNES DE GODENVILLERS
 ET DE TRICOT

MAITRISE D'OUVRAGE :

SARL LA PETITE SOLE
 96 rue Nationale
 59000 LILLE



- LEGENDE:
- Eoliennes concernées par la Demande d'Autorisation Environnementale
- Zone de survol des pales
 - Mât de l'éolienne
 - Parcelle d'implantation du projet
 - Plateforme
 - Aire gravillonnée
 - Stockage temporaire
 - Accès existant non modifié
 - Accès à créer
 - Accès existant à renforcer
 - Raccordement électrique
 - PDL
 - Postes de livraison électrique
 - Cadastre
 - Limite communale

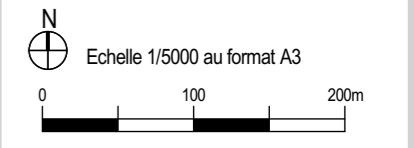

**PLAN DE MASSE
 DU RACCORDEMENT
 ELECTRIQUE
 AU 1/5000ème**

SIGNATURE:

I'M IN ARCHITECTURE
 21 rue d'Auteuil 75016 PARIS
 06 71 15 45 63 // im.in.archi@gmx.com
 SARL au capital de 16500€
 533 863 940 R.C.S. PARIS

PARC EOLIEN LA PETITE SOLE
 COMMUNES DE GODENVILLERS
 ET DE TRICOT


MAITRISE D'OUVRAGE :

SARL LA PETITE SOLE
 96 rue Nationale
 59000 LILLE




LEGENDE:

- Eoliennes concernées par la Demande d'Autorisation Environnementale
- Zone de survol des pales
 - Mât de l'éolienne
 - Parcelle d'implantation du projet
 - Plateforme
 - Aire gravillonnée
 - Stockage temporaire
 - Accès à créer
 - Accès existant à renforcer
 - Raccordement électrique
 - Cadastre
 - Limite communale

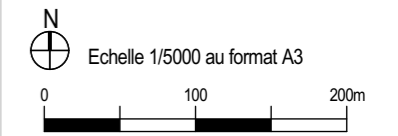

**PLAN DE MASSE
 DU RACCORDEMENT
 ELECTRIQUE
 AU 1/5000ème**

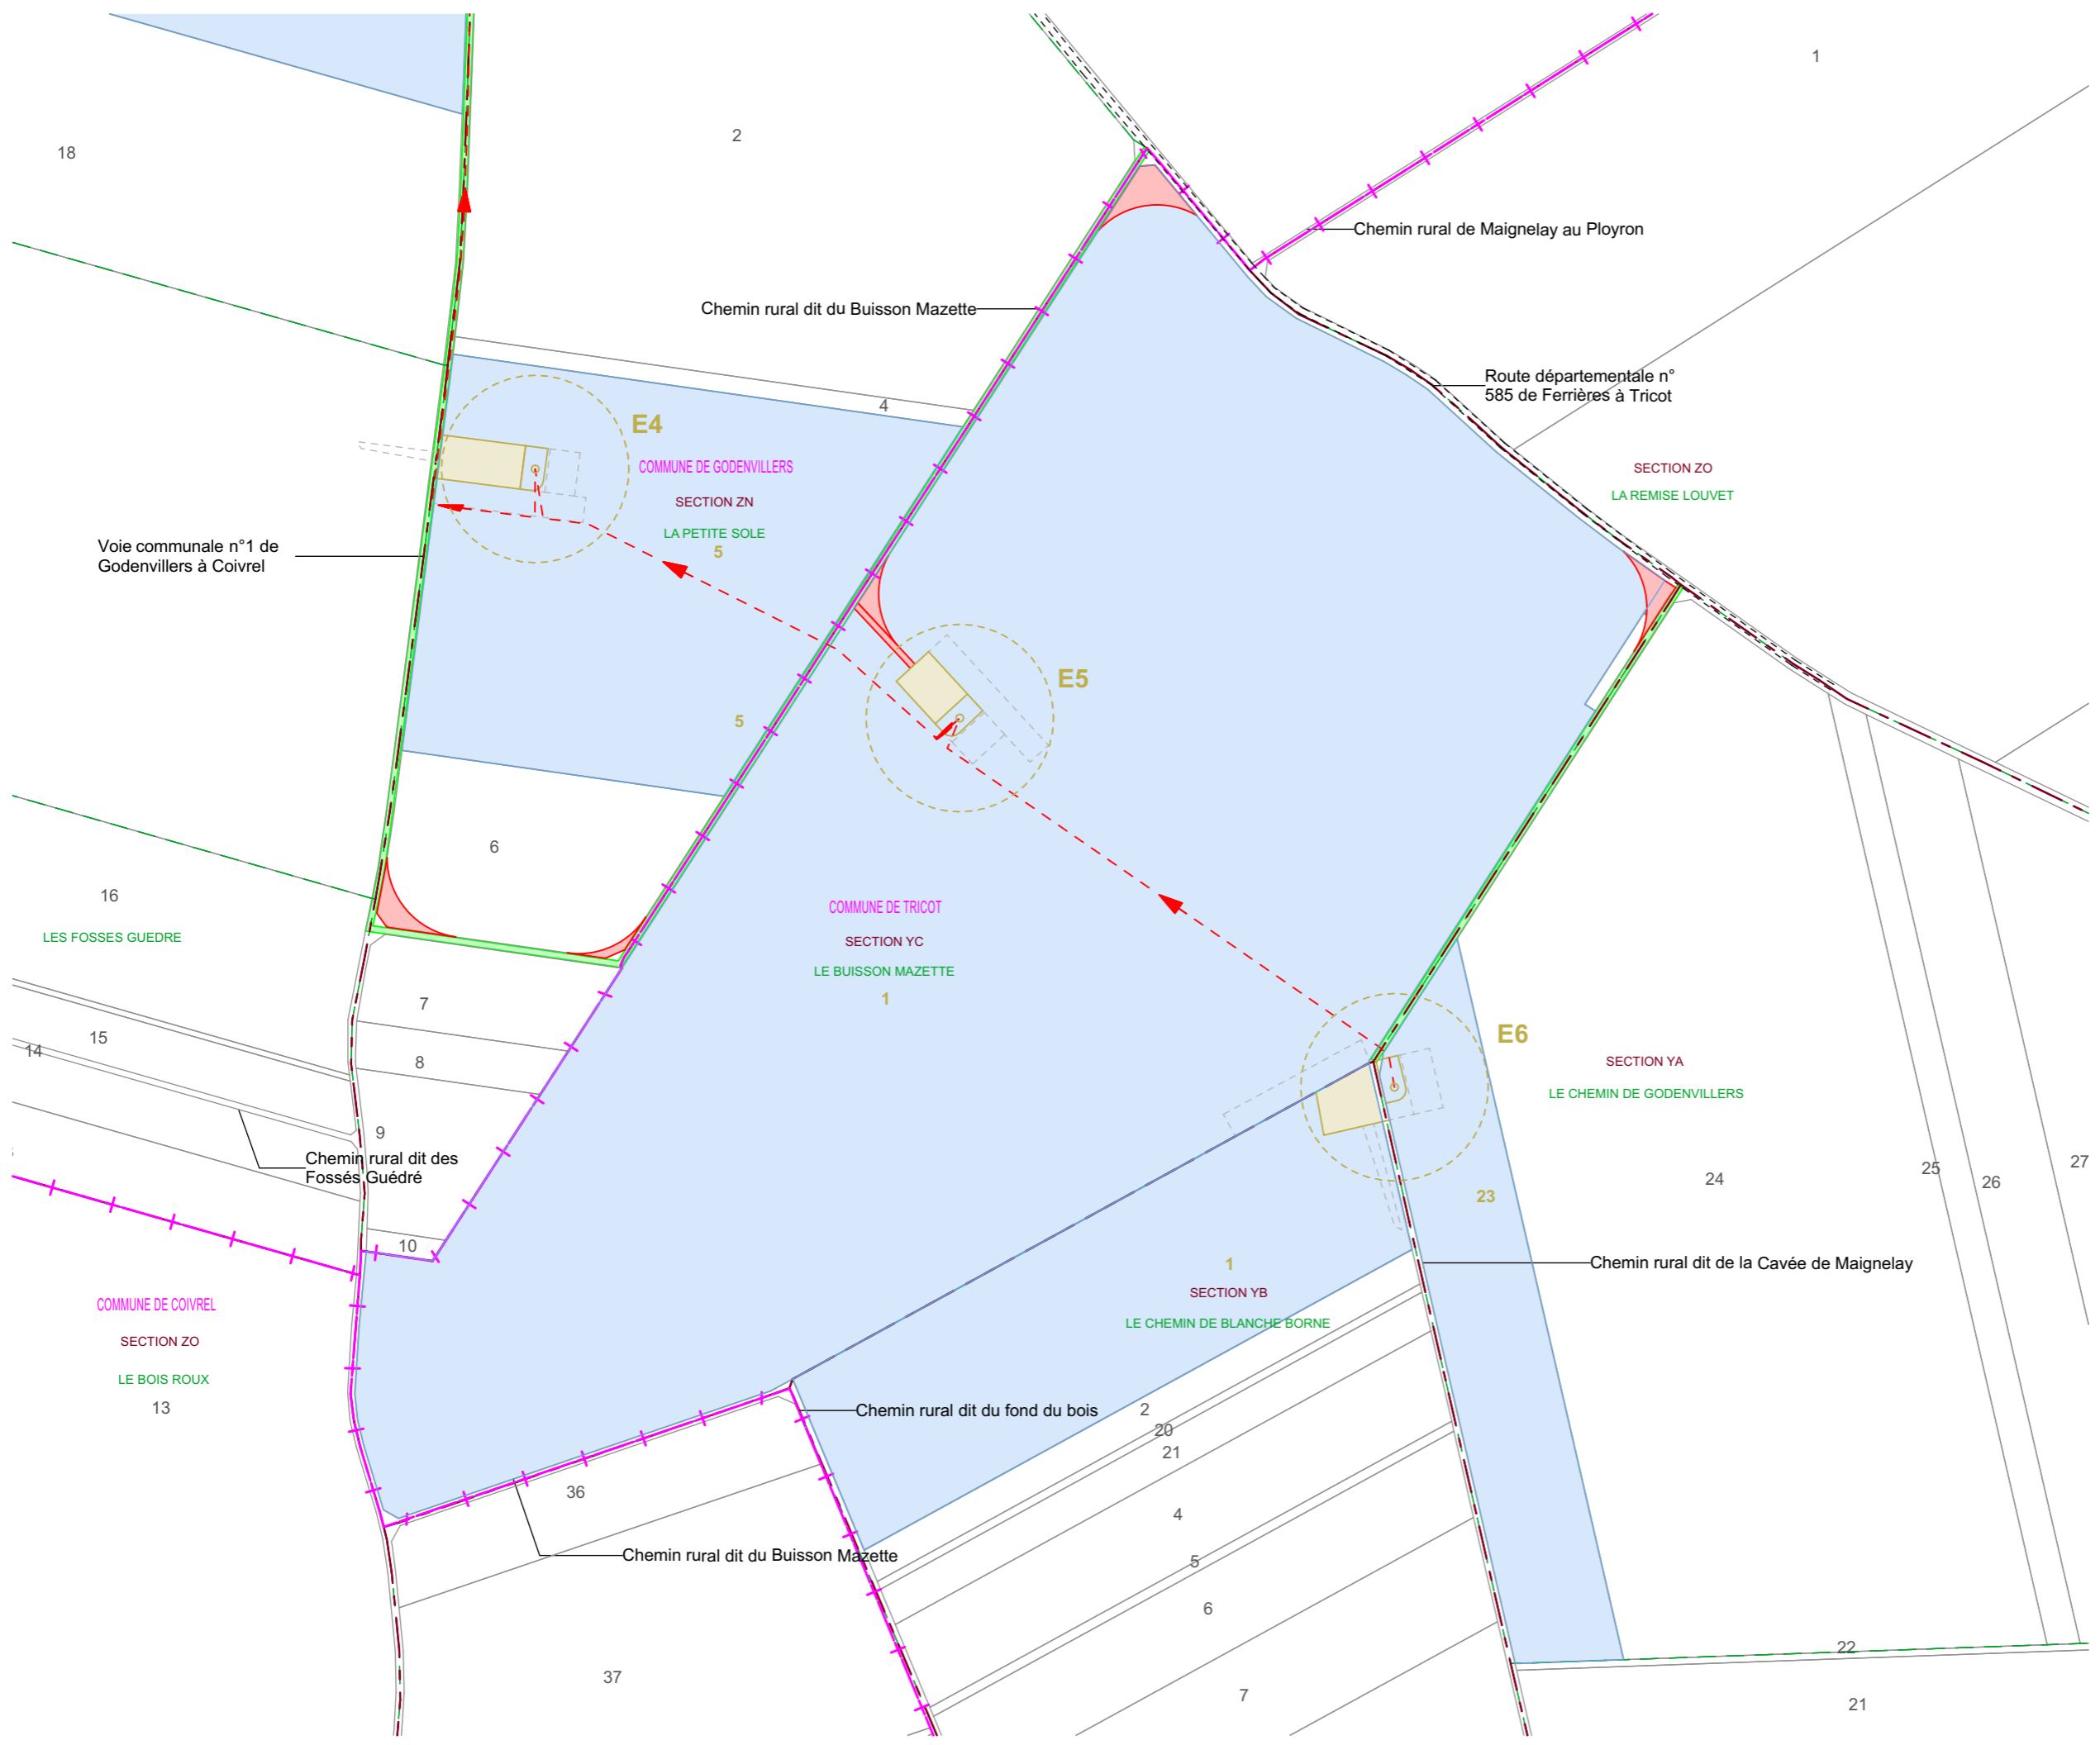

Parc Eolien LA PETITE SOLE Communes de GODENVILLERS ET DE TRICOT

V. a. PRINCIPE D'AMÉNAGEMENT D'UNE AIRE DE MONTAGE EN PHASE TRAVAUX AU 1/650ème ET EN PHASE ET EXPLOITATION AU 1/650ème

SIGNATURE:

I'M IN ARCHITECTURE
21 rue d'Auteuil 75016 PARIS
06 71 15 45 63 // im.in.archi@gmx.com
SARL au capital de 16500€
533 863 940 R.C.S. PARIS

PARC EOLIEN LA PETITE SOLE

COMMUNES DE GODENVILLERS
ET DE TRICOT

MAITRISE D'OUVRAGE :

SARL LA PETITE SOLE
96 rue Nationale
59000 LILLE

 Parc éolien
La Petite Sole

LEGENDE:

SIGNATURE:

I'M IN ARCHITECTURE
 21 rue d'Auteuil 75016 PARIS
 06 71 15 45 63 // im.in.archi@gmx.com
 SARL au capital de 16500€
 533 863 940 R.C.S. PARIS

PARC EOLIEN LA PETITE SOLE
 COMMUNES DE GODENVILLERS
 ET DE TRICOT

MAITRISE D'OUVRAGE :

SARL LA PETITE SOLE
 96 rue Nationale
 59000 LILLE


Parc éolien
La Petite Sole

LEGENDE:


Les tailles de fondations présentées ici correspondent au gabarit déposé. C'est l'étude géotechnique qui permettra de définir finement les caractéristiques de la fondation. Cette étude sera réalisée à l'issu de l'appel d'offres qui déterminera le choix du modèle de l'éolienne.

Une optimisation du chantier est possible afin de réduire les surfaces temporaires de stockage et notamment celles concernant les sections de mât

Echelle 1/650 au format A3

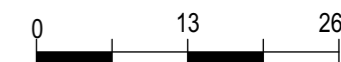

**PRINCIPE
 AMÉNAGEMENT
 AIRE DE MONTAGE
 PHASE TRAVAUX**

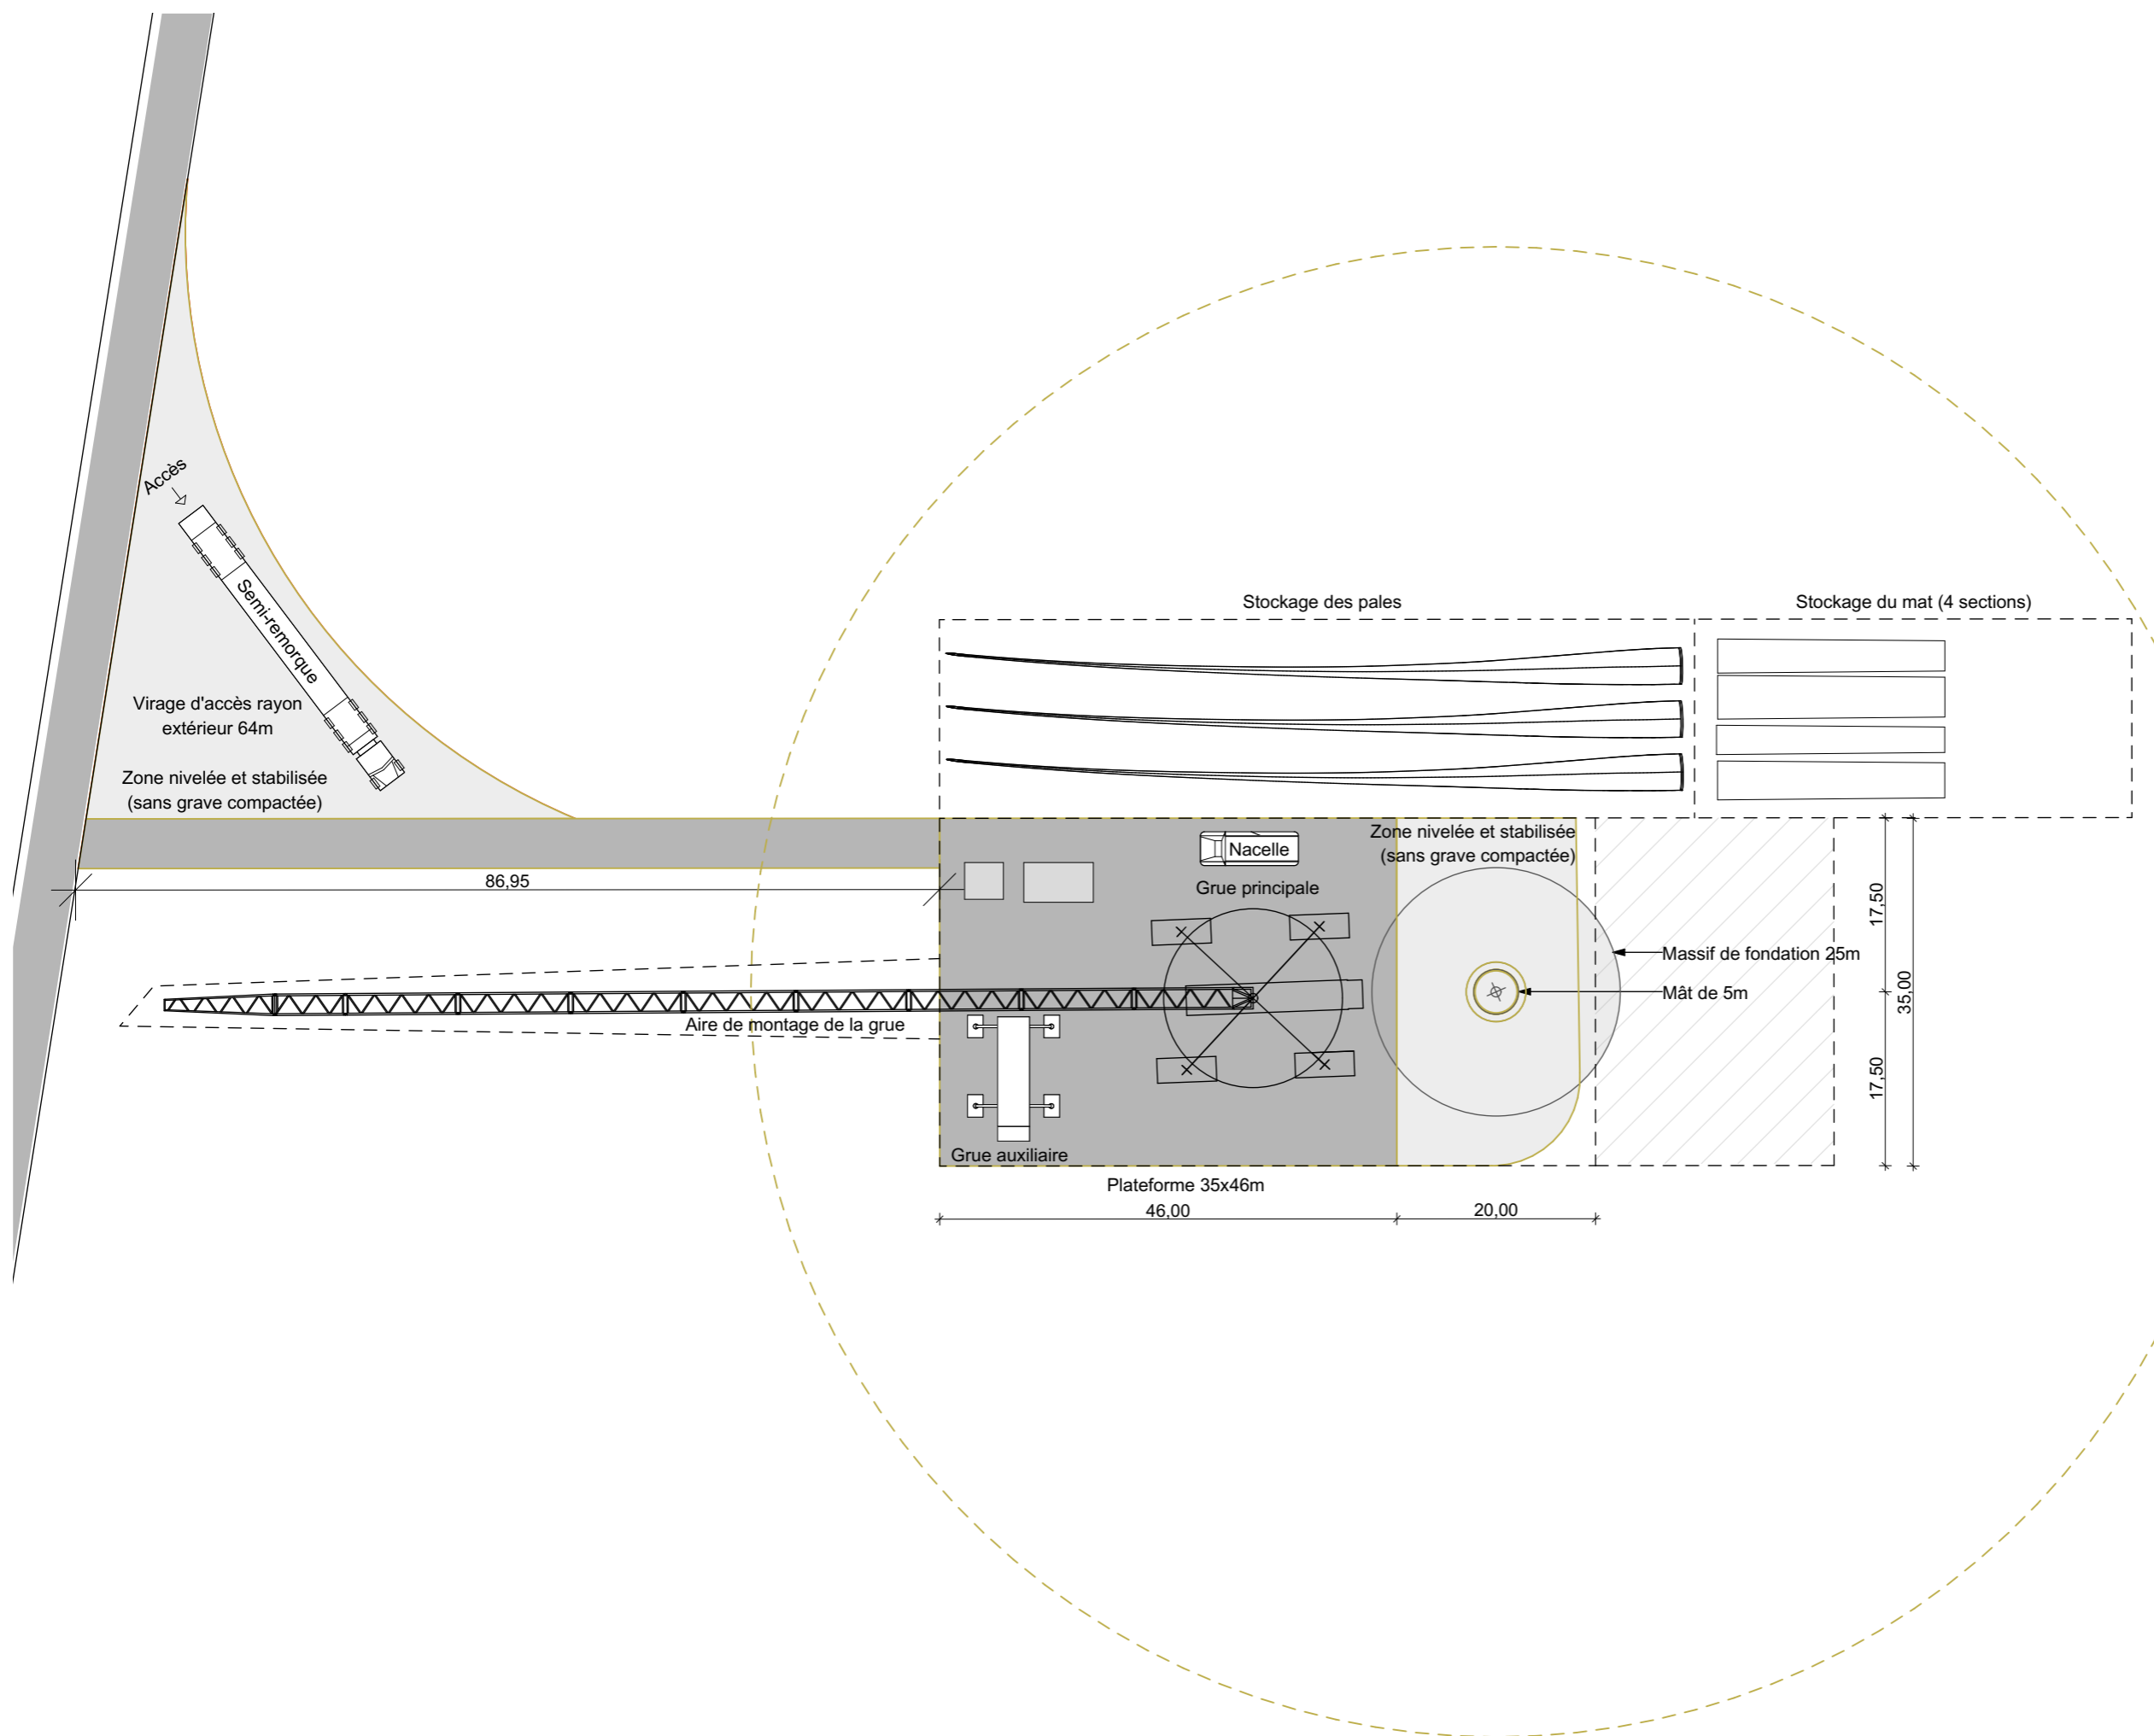

SIGNATURE:

I'M IN ARCHITECTURE
 21 rue d'Auteuil 75016 PARIS
 06 71 15 45 63 // im.in.archi@gmx.com
 SARL au capital de 16500€
 533 863 940 R.C.S. PARIS

PARC EOLIEN LA PETITE SOLE
 COMMUNES DE GODENVILLERS
 ET DE TRICOT

MAITRISE D'OUVRAGE :

SARL LA PETITE SOLE
 96 rue Nationale
 59000 LILLE




LEGENDE:


Les tailles de fondations présentées ici correspondent au gabarit déposé. C'est l'étude géotechnique qui permettra de définir finement les caractéristiques de la fondation. Cette étude sera réalisée à l'issue de l'appel d'offres qui déterminera le choix du modèle de l'éolienne.

Une optimisation du chantier est possible afin de réduire les surfaces temporaires de stockage et notamment celles concernant les sections de mât

Echelle 1/650 au format A3

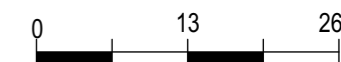

**PRINCIPE
 AMÉNAGEMENT
 AIRE DE MONTAGE
 PHASE EXPLOITATION**

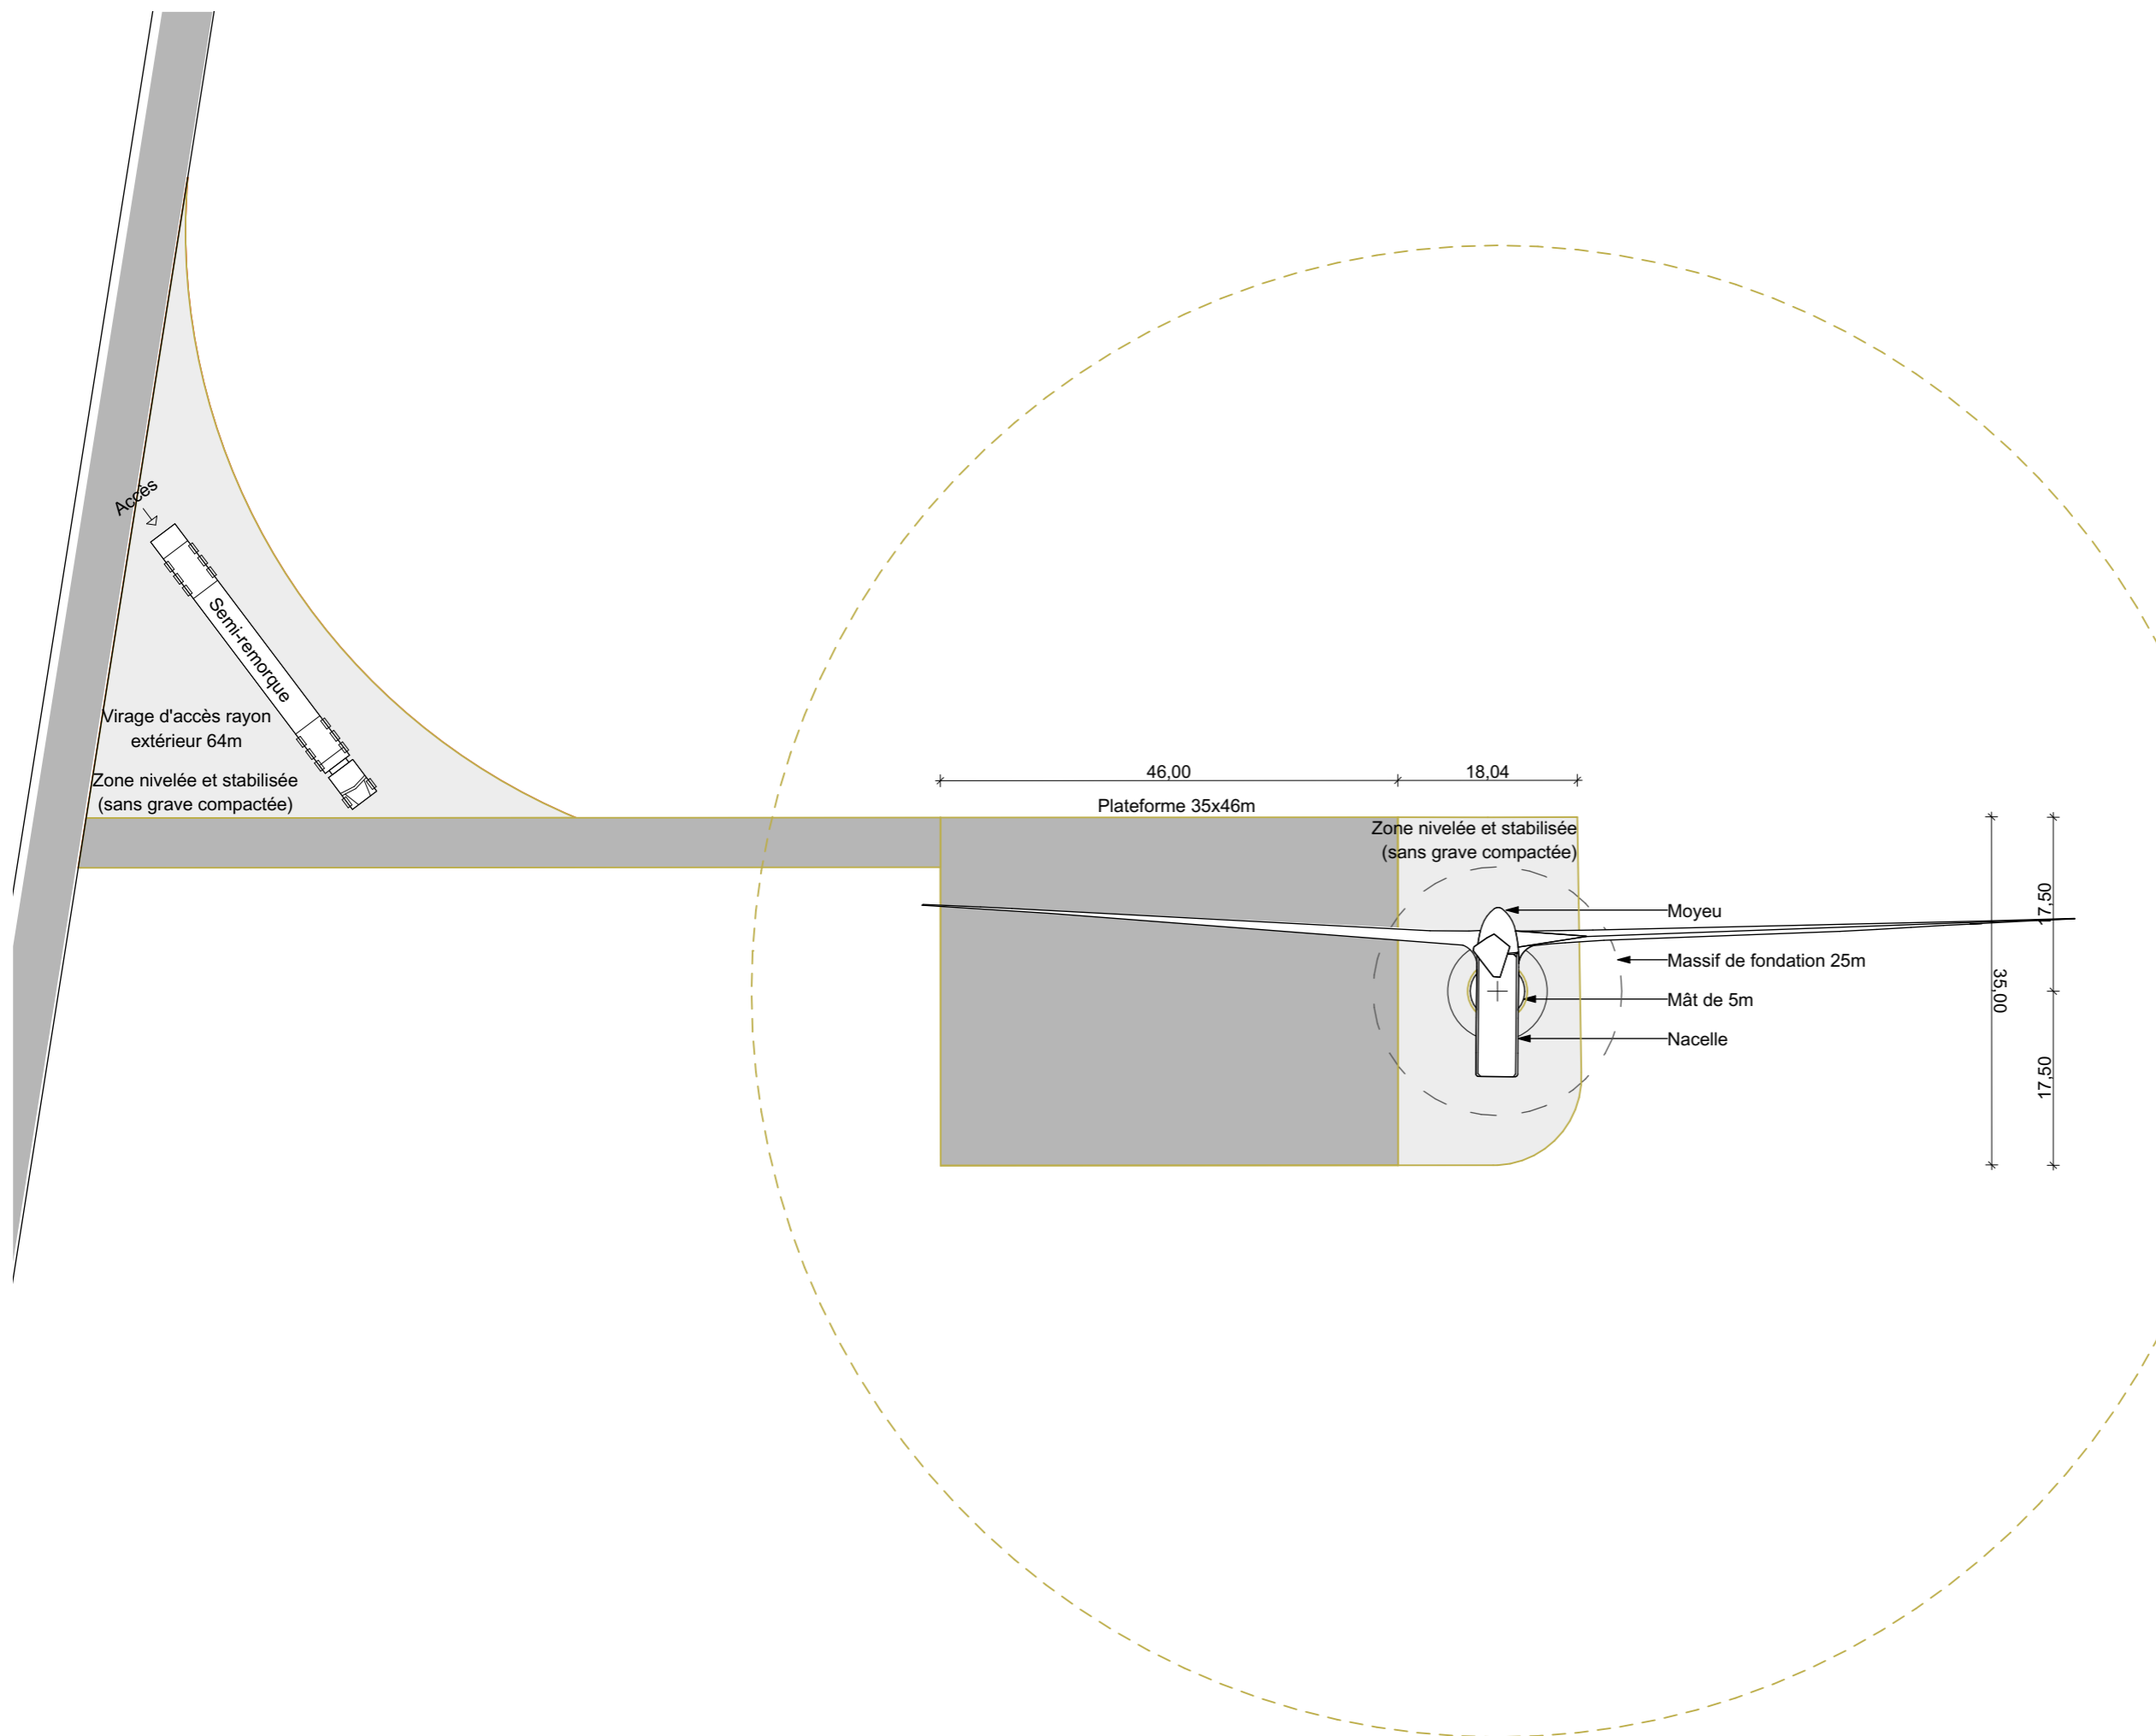

Parc Eolien LA PETITE SOLE

Communes de GODENVILLERS ET DE TRICOT

V. b. PLAN DES FAÇADES DES ÉOLIENNES AU 1/750ème ET AU 1/600ème

SIGNATURE:

I'M IN ARCHITECTURE
21 rue d'Auteuil 75016 PARIS
06 71 15 45 63 // im.in.archi@gmx.com
SARL au capital de 16500€
533 863 940 R.C.S. PARIS

PARC EOLIEN LA PETITE SOLE

COMMUNES DE GODENVILLERS
ET DE TRICOT

MAITRISE D'OUVRAGE :

SARL LA PETITE SOLE
96 rue Nationale
59000 LILLE

 Parc éolien
La Petite Sole

LEGENDE:

SIGNATURE:

I'M IN ARCHITECTURE
21 rue d'Auteuil 75016 PARIS
06 71 15 45 63 // im.in.archi@gmx.com
SARL au capital de 16500€
533 863 940 R.C.S. PARIS

PARC EOLIEN LA PETITE SOLE
COMMUNES DE GODENVILLERS
ET DE TRICOT

MAITRISE D'OUVRAGE :

SARL LA PETITE SOLE
96 rue Nationale
59000 LILLE



LEGENDE:

Caractéristiques de l'éolienne :

Diamètre maximal du rotor de 150 m
et de couleur blanche
Mat tubulaire de couleur blanche
Hauteur de moyeu : 115 m
Hauteur en bout de pales : 190 m
Pales en fibres de verre
(résine epoxy – GFK)


**Le choix du modèle de l'éolienne
faisant l'objet d'un appel d'offres,
les caractéristiques techniques
présentées correspondent à un
gabarit d'éolienne.**

Echelle 1/750 au format A3



**PLAN DES FAÇADES
DE L'EOLIENNE E1**


Direction du vent →

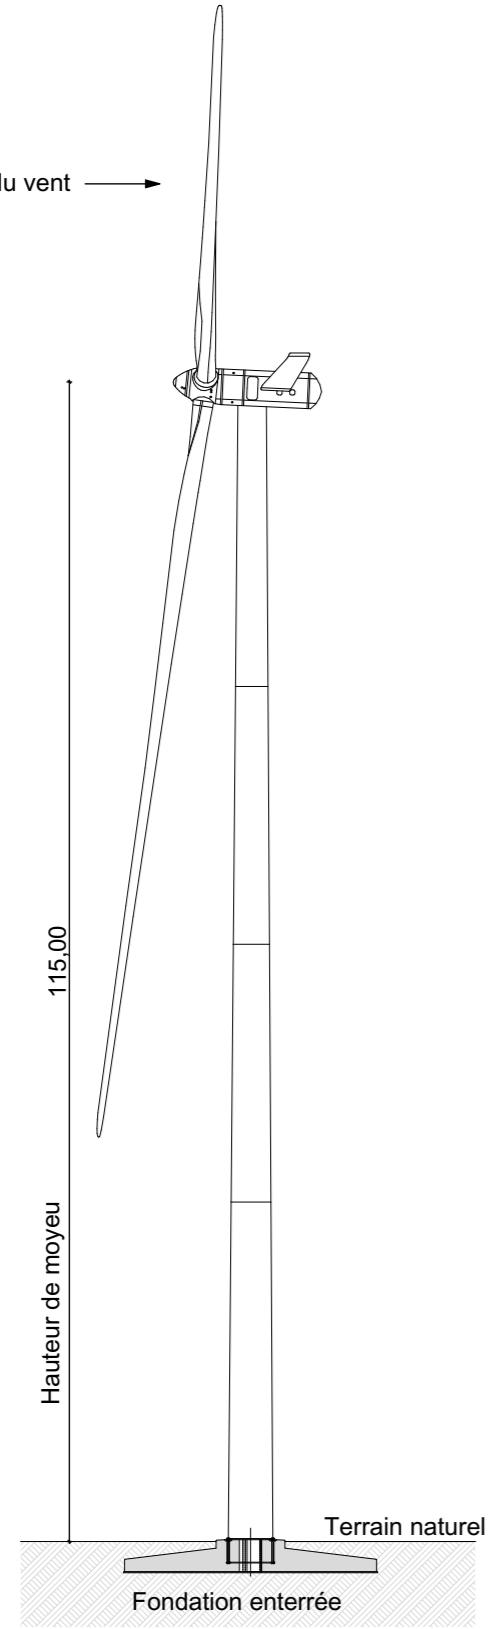

Vue de Profil

Diamètre maximal 150m →

↑ Sens de rotation

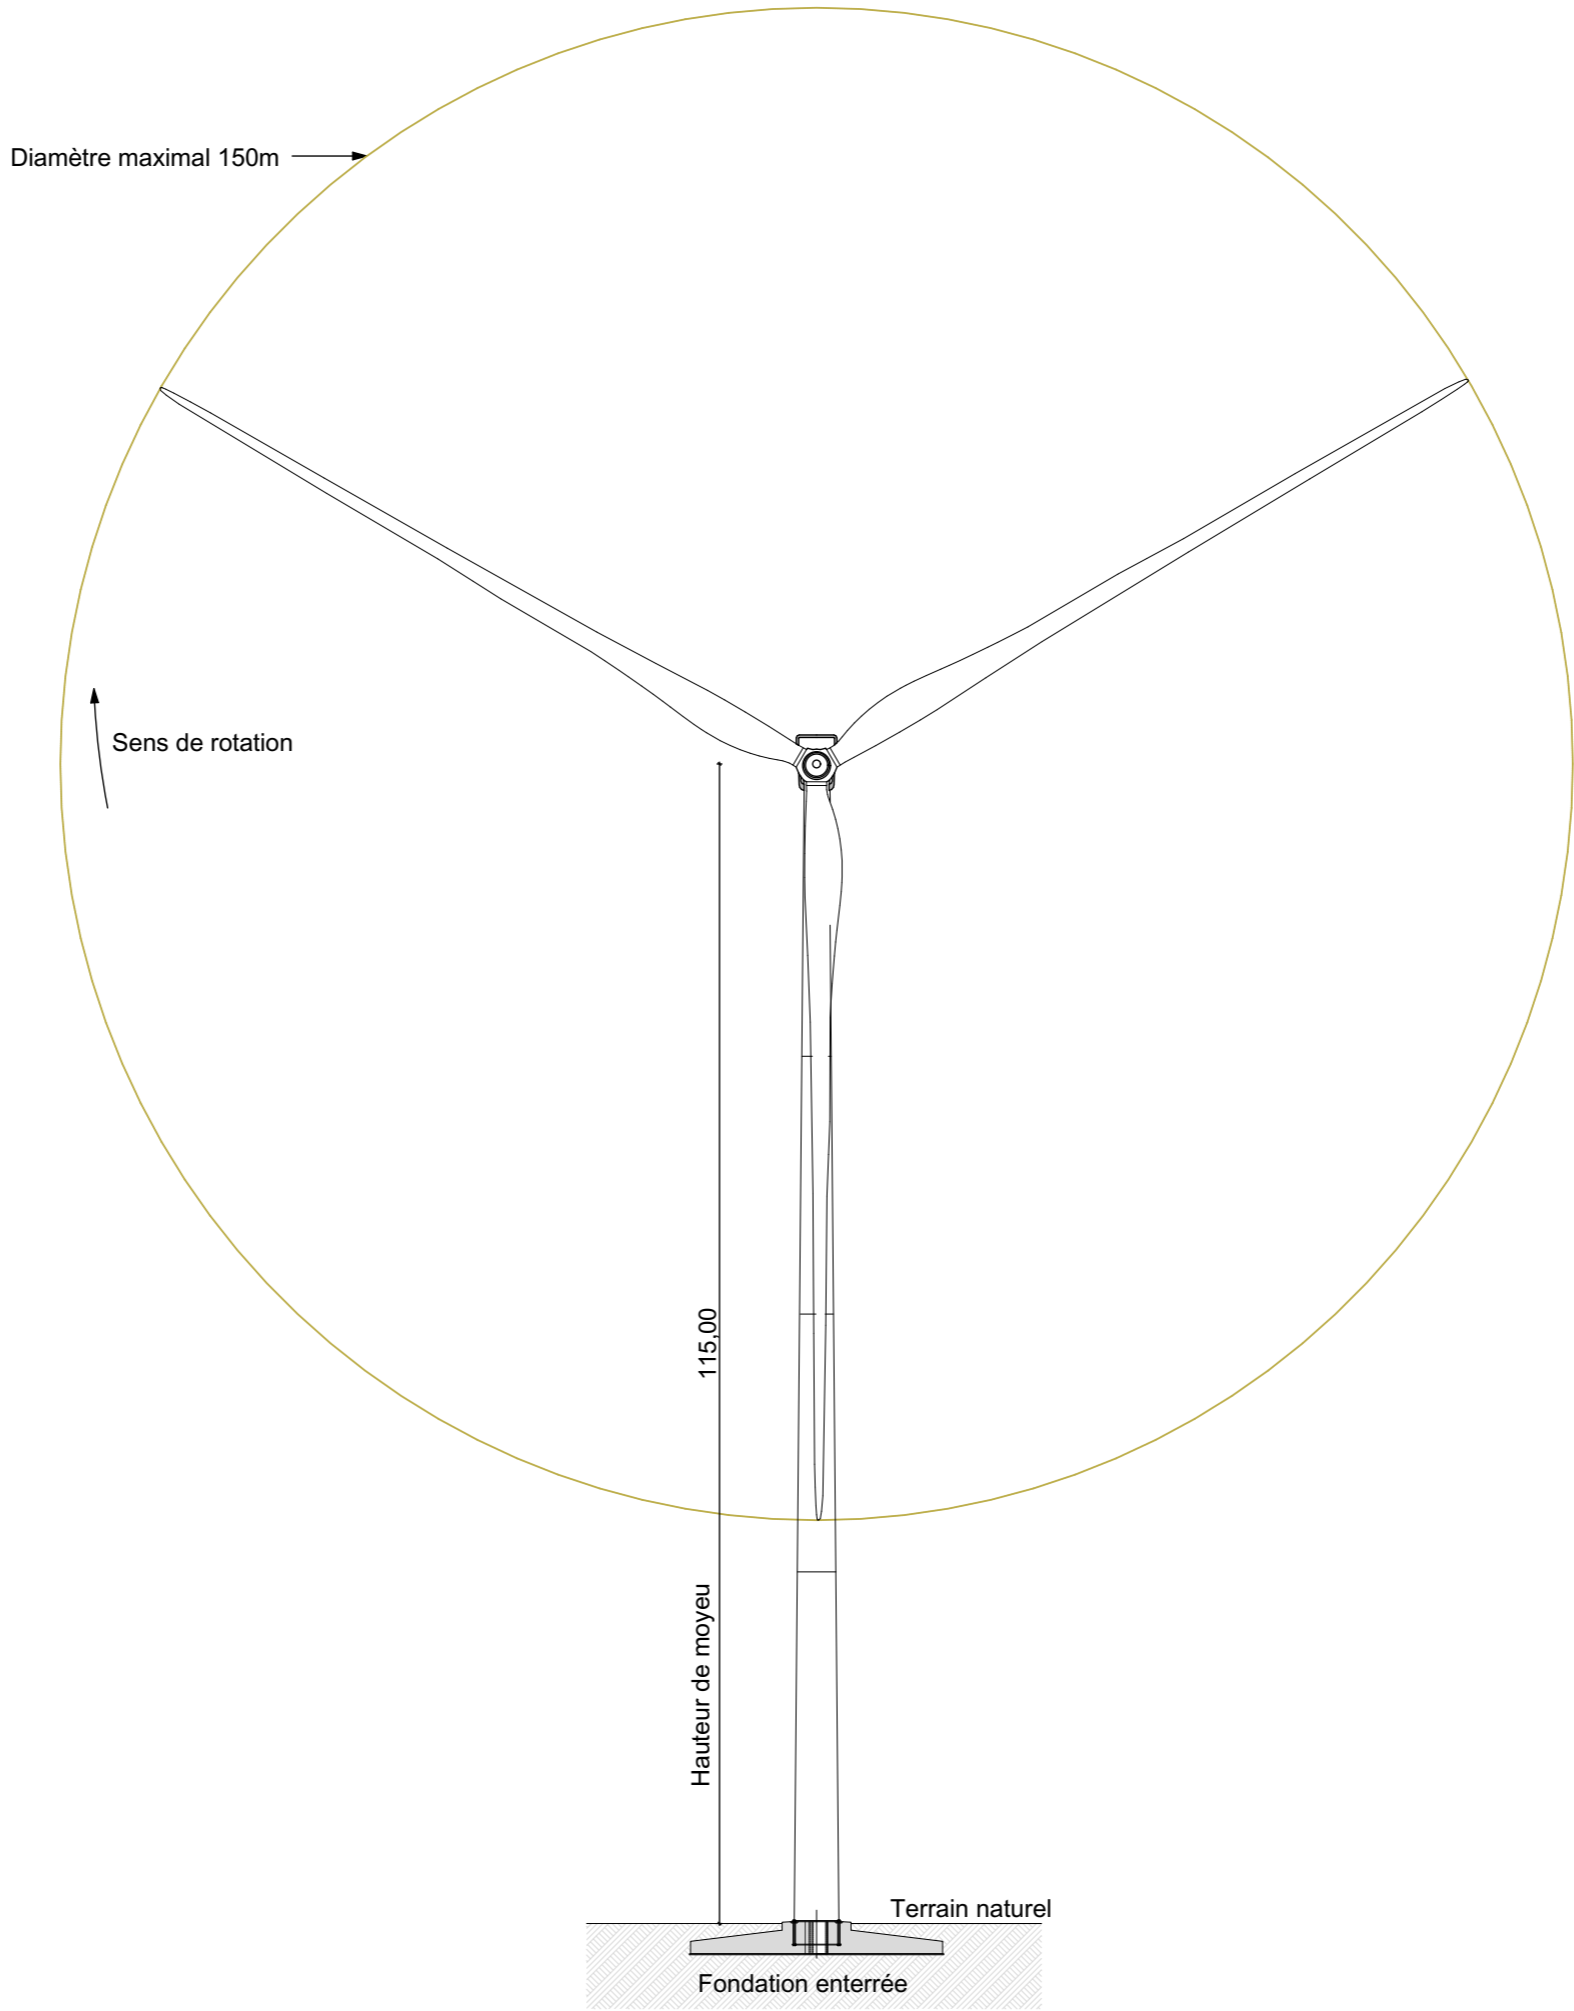

Vue de Face

190,00

Hauteur en bout de pales

SIGNATURE:

I'M IN ARCHITECTURE
21 rue d'Auteuil 75016 PARIS
06 71 15 45 63 // im.in.archi@gmx.com
SARL au capital de 16500€
533 863 940 R.C.S. PARIS

PARC EOLIEN LA PETITE SOLE
COMMUNES DE GODENVILLERS
ET DE TRICOT

MAITRISE D'OUVRAGE :

SARL LA PETITE SOLE
96 rue Nationale
59000 LILLE



LEGENDE:


Caractéristiques de l'éolienne :

Diamètre maximal du rotor de 150 m
et de couleur blanche
Mat tubulaire de couleur blanche
Hauteur de moyeu : 125 m
Hauteur en bout de pales : 200 m
Pales en fibres de verre
(résine epoxy – GFK)

Echelle 1/750 au format A3



**PLAN DES FAÇADES
DES EOLIENNES E2 à E6**

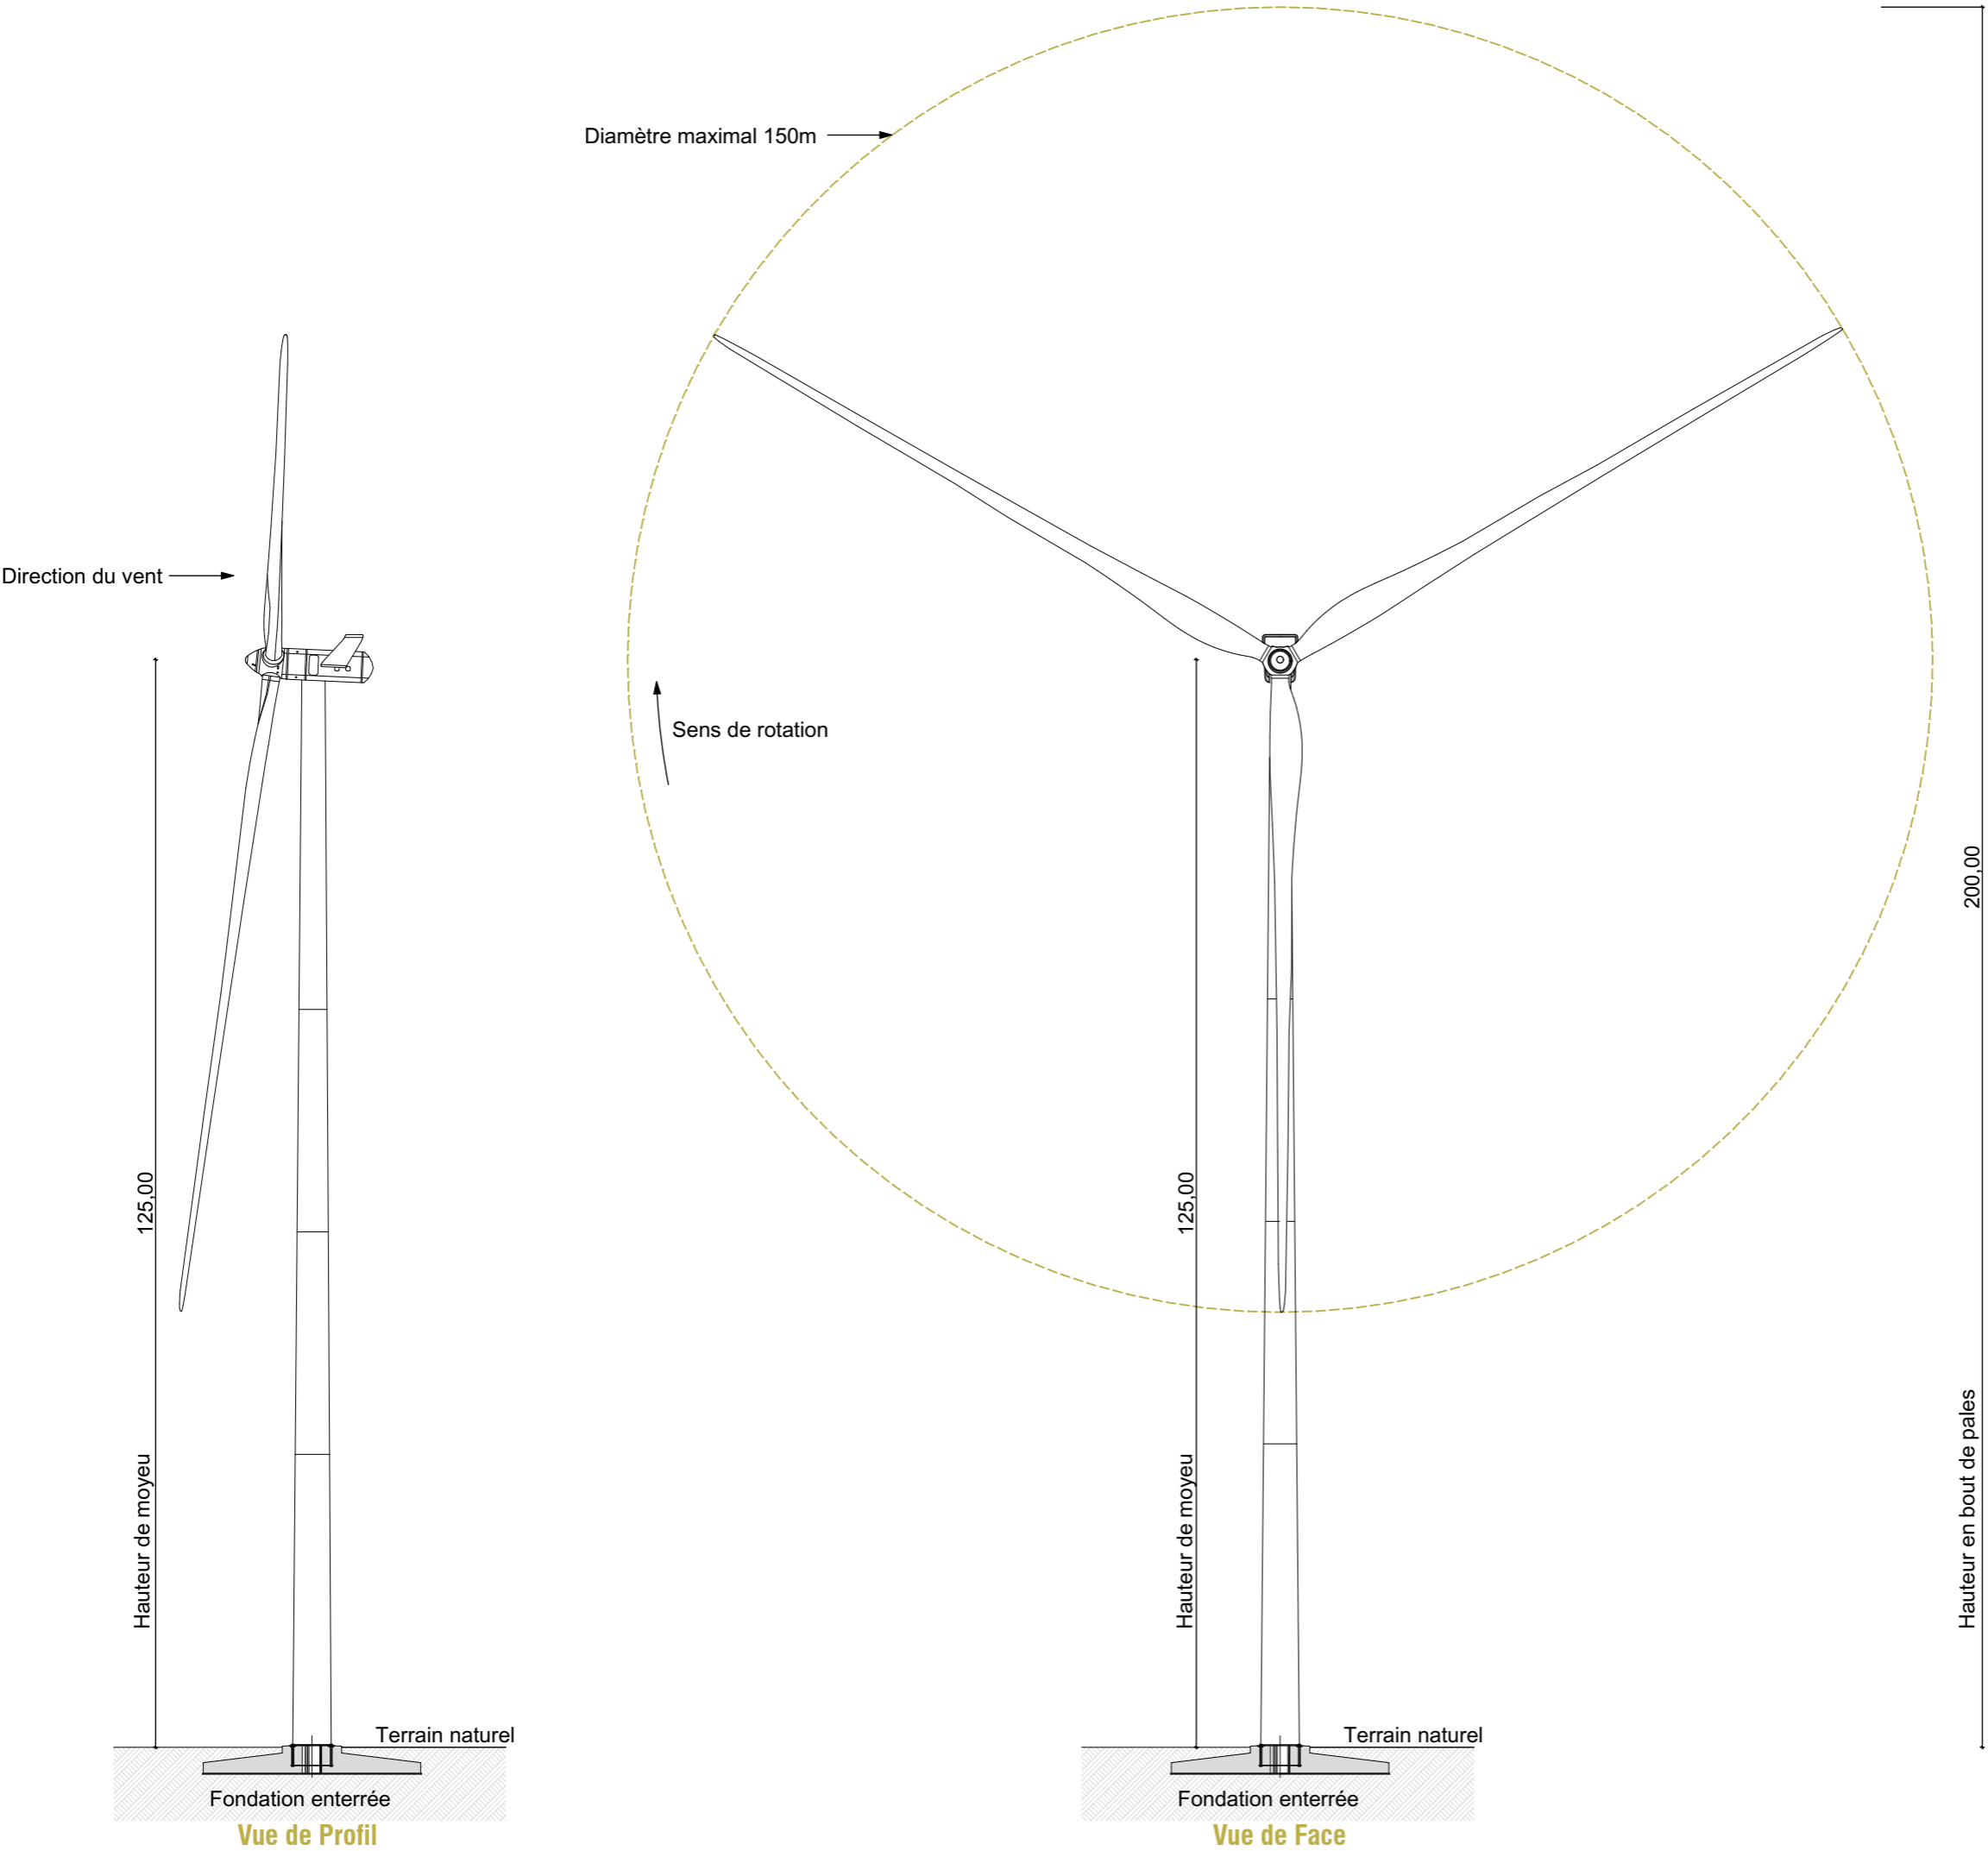

SIGNATURE:


I'M IN ARCHITECTURE
21 rue d'Auteuil 75016 PARIS
06 71 15 45 63 // im.in.archi@gmx.com
SARL au capital de 16500€
533 863 940 R.C.S. PARIS

PARC EOLIEN LA PETITE SOLE

COMMUNES DE GODENVILLERS
ET DE TRICOT

MAITRISE D'OUVRAGE :

SARL LA PETITE SOLE
96 rue Nationale
59000 LILLE

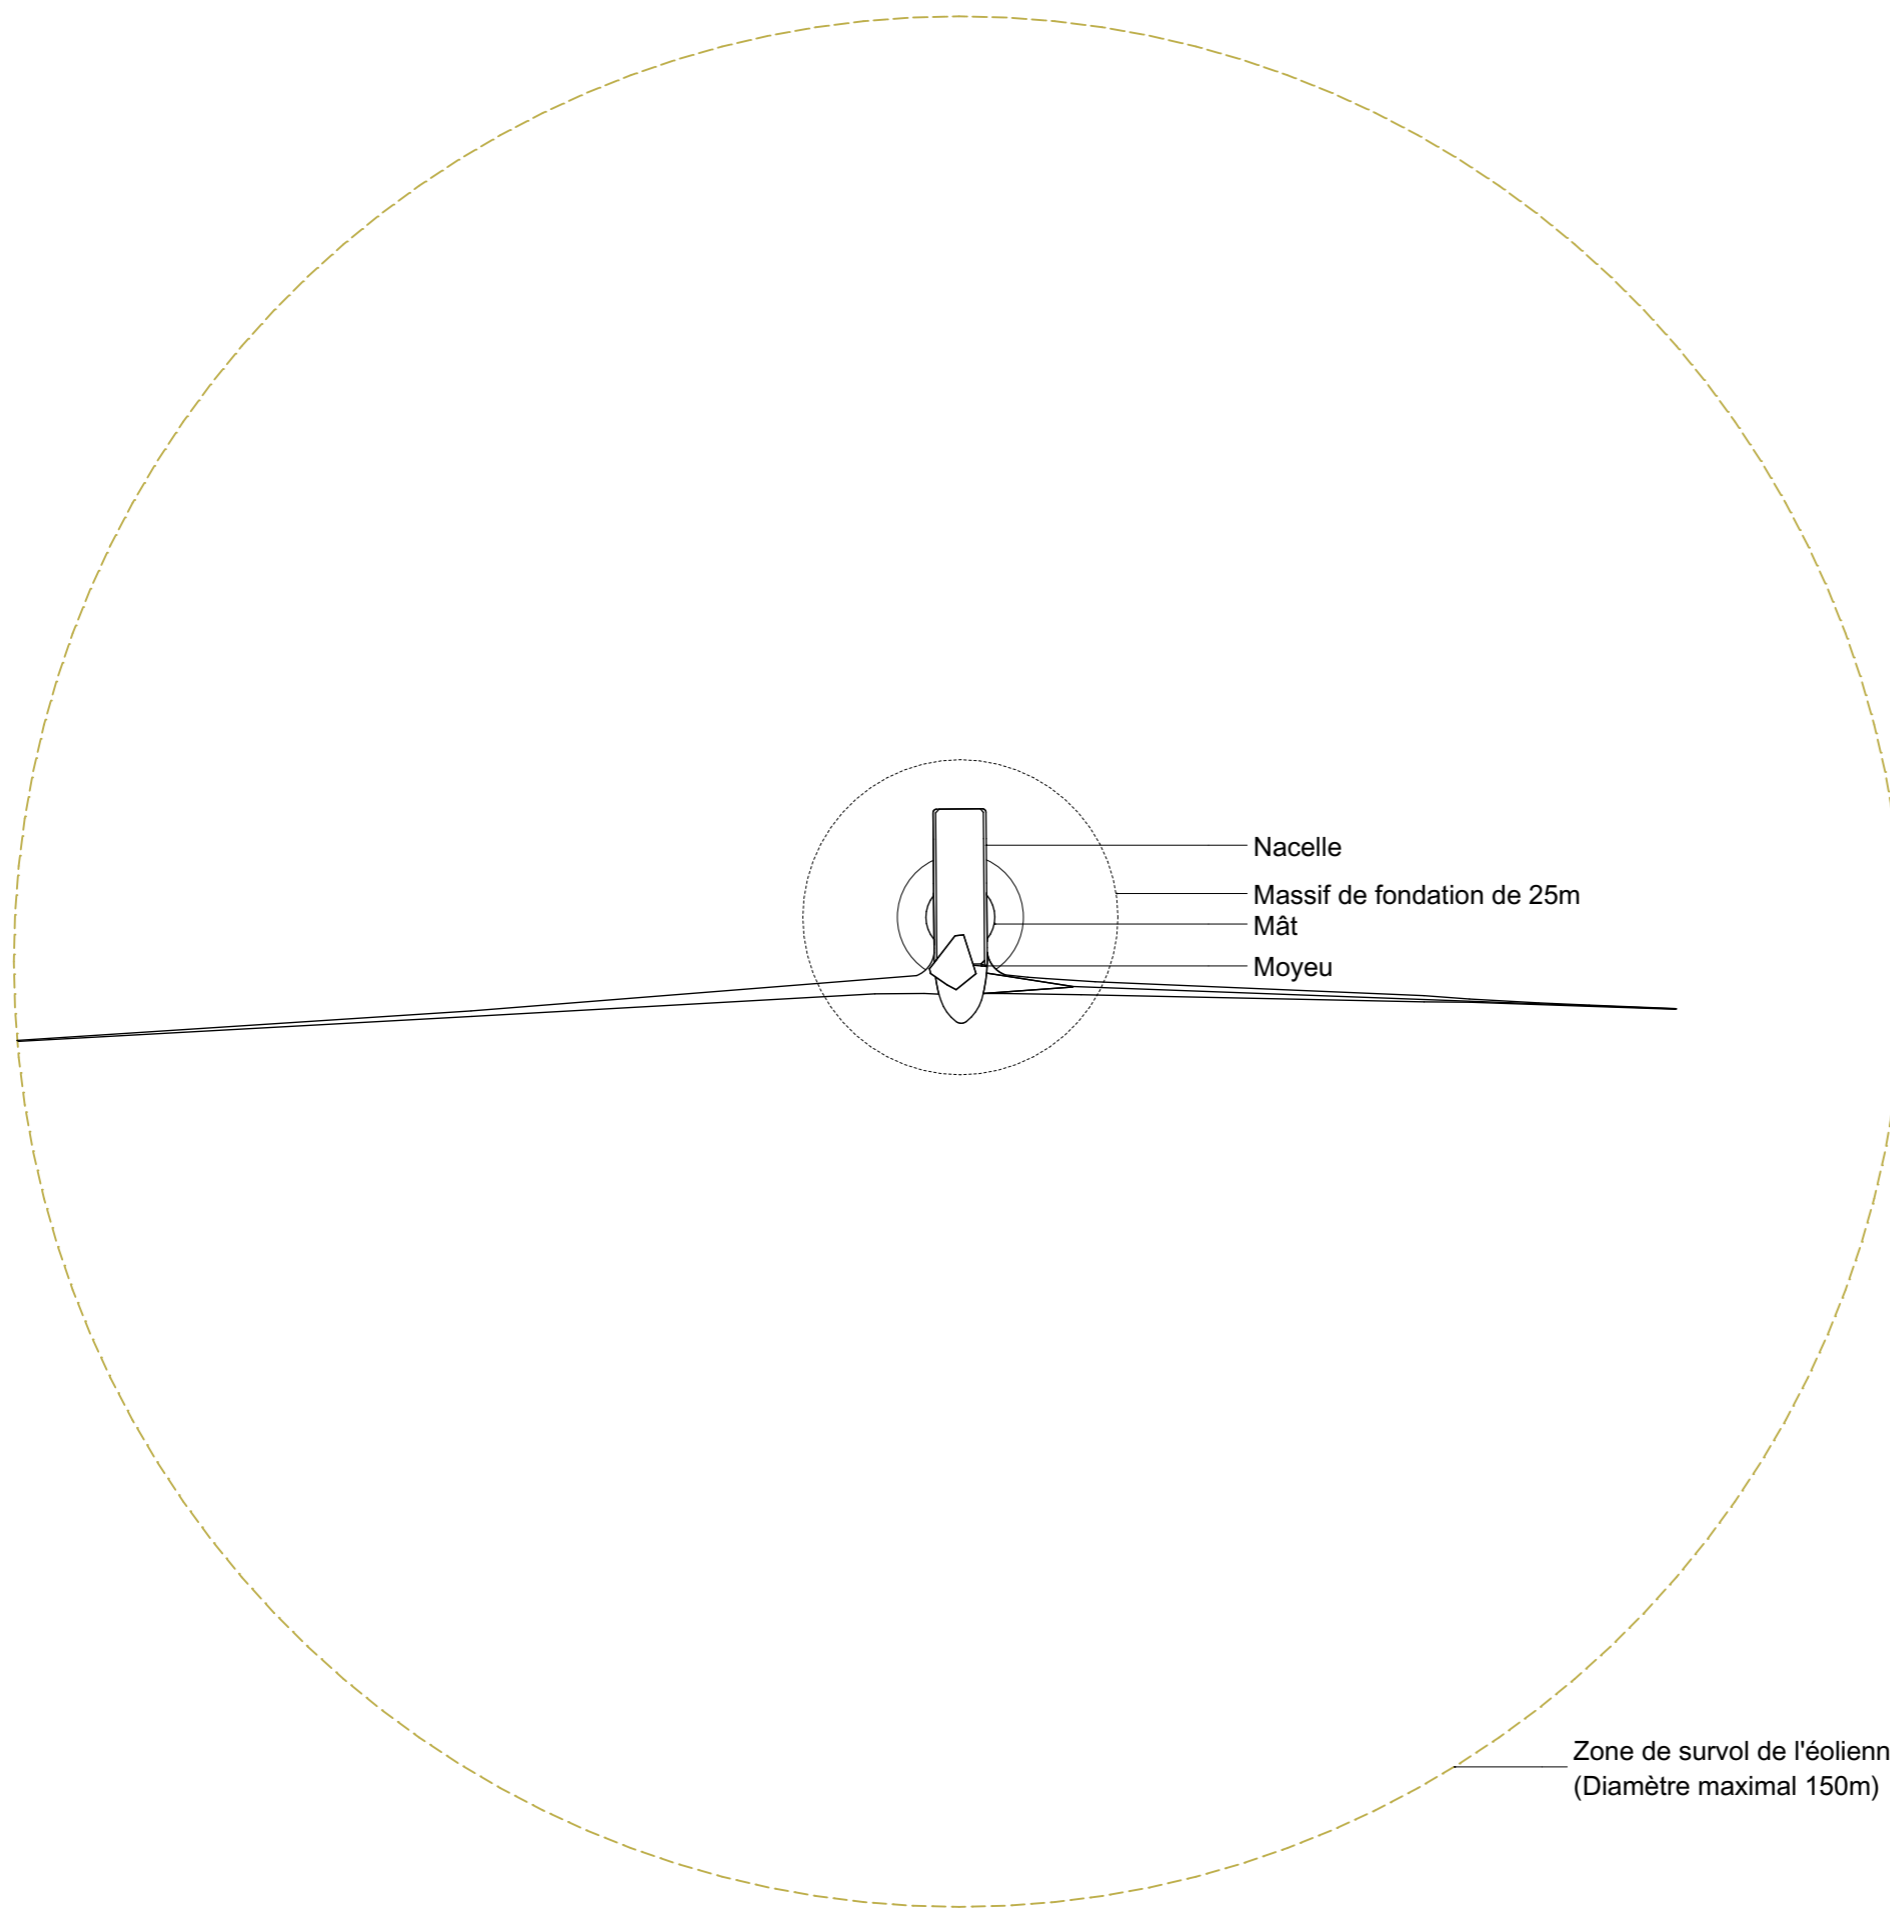

Vue en Plan


LEGENDE:

Caractéristiques de l'éolienne E1 :
Diamètre maximal du rotor de 150 m
Hauteur de moyeu : 115 m
Hauteur en bout de pales : 190 m

Caractéristiques des éoliennes E2 à E6 :
Diamètre maximal du rotor de 150 m
Hauteur de moyeu : 125 m
Hauteur en bout de pales : 200 m

Rotor et mat tubulaire de couleur blanche
Pales en fibres de verre (résine epoxy – GFK)

Echelle 1/600 au format A3

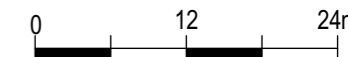

VUE DE DESSUS D'UNE EOLIENNE

* Le choix du modèle de l'éolienne faisant l'objet d'un appel d'offres, les caractéristiques techniques présentées correspondent à un gabarit d'éolienne.

Parc Eolien LA PETITE SOLE

Communes de GODENVILLERS ET DE TRICOT

V. c. PLAN DES FAÇADES DU POSTE DE LIVRAISON AU 1/75ème

SIGNATURE:

I'M IN ARCHITECTURE
21 rue d'Auteuil 75016 PARIS
06 71 15 45 63 // im.in.archi@gmx.com
SARL au capital de 16500€
533 863 940 R.C.S. PARIS

PARC EOLIEN LA PETITE SOLE

COMMUNES DE GODENVILLERS
ET DE TRICOT

MAITRISE D'OUVRAGE :

SARL LA PETITE SOLE
96 rue Nationale
59000 LILLE

 Parc éolien
La Petite Sole

LEGENDE:


SIGNATURE:

I'M IN ARCHITECTURE
 21 rue d'Auteuil - 75016 PARIS
 06 71 15 45 63 // im.in.archi@gmx.com
 SARL au capital de 16500€
 533 863 940 R.C.S. PARIS


PARC EOLIEN LA PETITE SOLE
 COMMUNES DE GODENVILLERS
 ET DE TRICOT

MAITRISE D'OUVRAGE :


SARL LA PETITE SOLE
 96 rue Nationale
 59000 LILLE

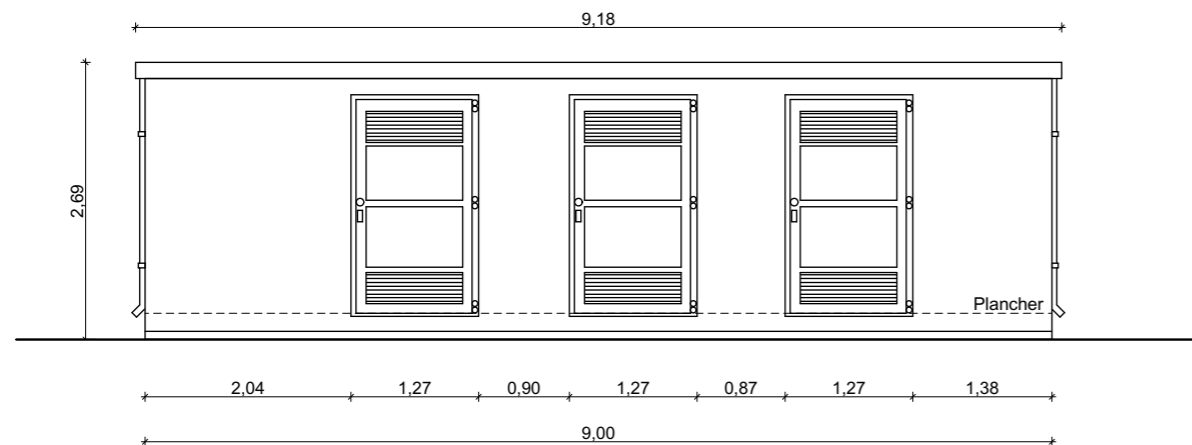


Façade Est

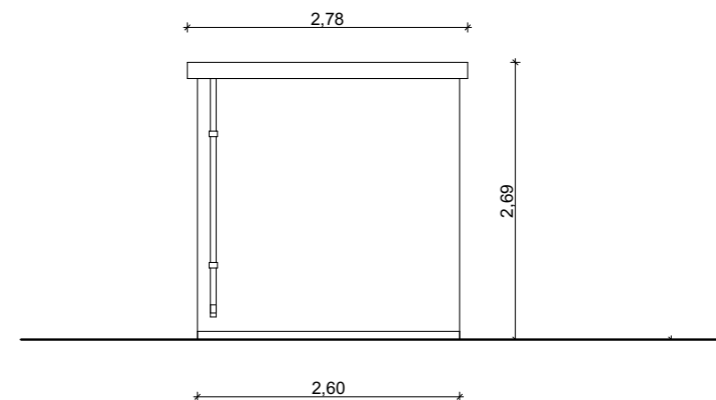

Façade Sud

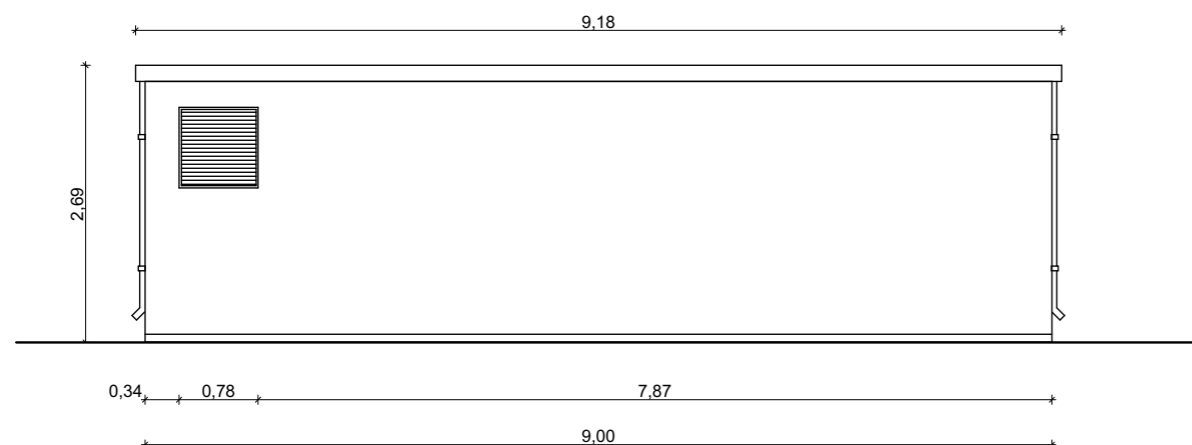


Façade Ouest

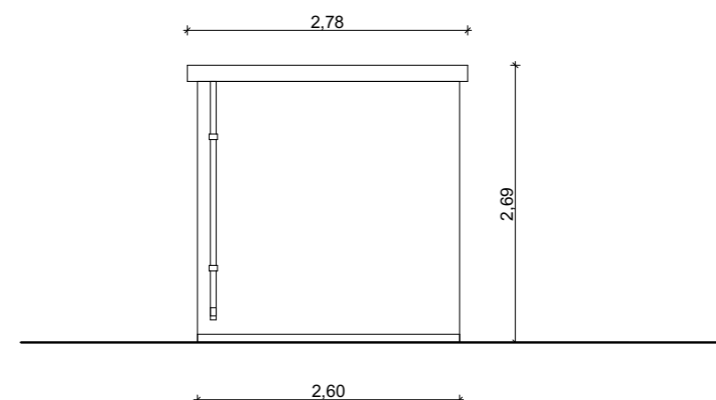

Façade Nord

LEGENDE:

Caractéristiques du poste de livraison :
 Longueur : 9 m
 Largeur : 2.6 m
 Hauteur 2.69 m
 Aspect extérieur : Enduit RAL gris jaune 7034
 Fond de forme avec couche de sable et de laitier

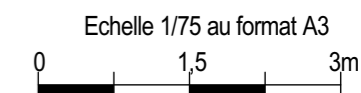

**PLAN DES FAÇADES
 D'UN POSTE DE
 LIVRAISON ELECTRIQUE**

Parc Eolien LA PETITE SOLE Communes de GODENVILLERS ET DE TRICOT

VI. a. PROFIL EN LONG DU TERRAIN AU 1/10000ème

SIGNATURE:

I'M IN ARCHITECTURE
21 rue d'Auteuil 75016 PARIS
06 71 15 45 63 // im.in.archi@gmx.com
SARL au capital de 16500€
533 863 940 R.C.S. PARIS

PARC EOLIEN LA PETITE SOLE

COMMUNES DE GODENVILLERS
ET DE TRICOT

MAITRISE D'OUVRAGE :

SARL LA PETITE SOLE
96 rue Nationale
59000 LILLE

 Parc éolien
La Petite Sole

LEGENDE:

SIGNATURE:

I'M IN ARCHITECTURE
 21 rue d'Auteuil 75016 PARIS
 06 71 15 45 63 // im.in.archi@gmx.com
 SARL au capital de 16500€
 533 863 940 R.C.S. PARIS

PARC EOLIEN LA PETITE SOLE
 COMMUNES DE GODENVILLERS
 ET DE TRICOT

MAITRISE D'OUVRAGE :

SARL LA PETITE SOLE
 96 rue Nationale
 59000 LILLE





LEGENDE:

Echelle 1/10000 au format A3



**PROFIL EN LONG
 DU TERRAIN**

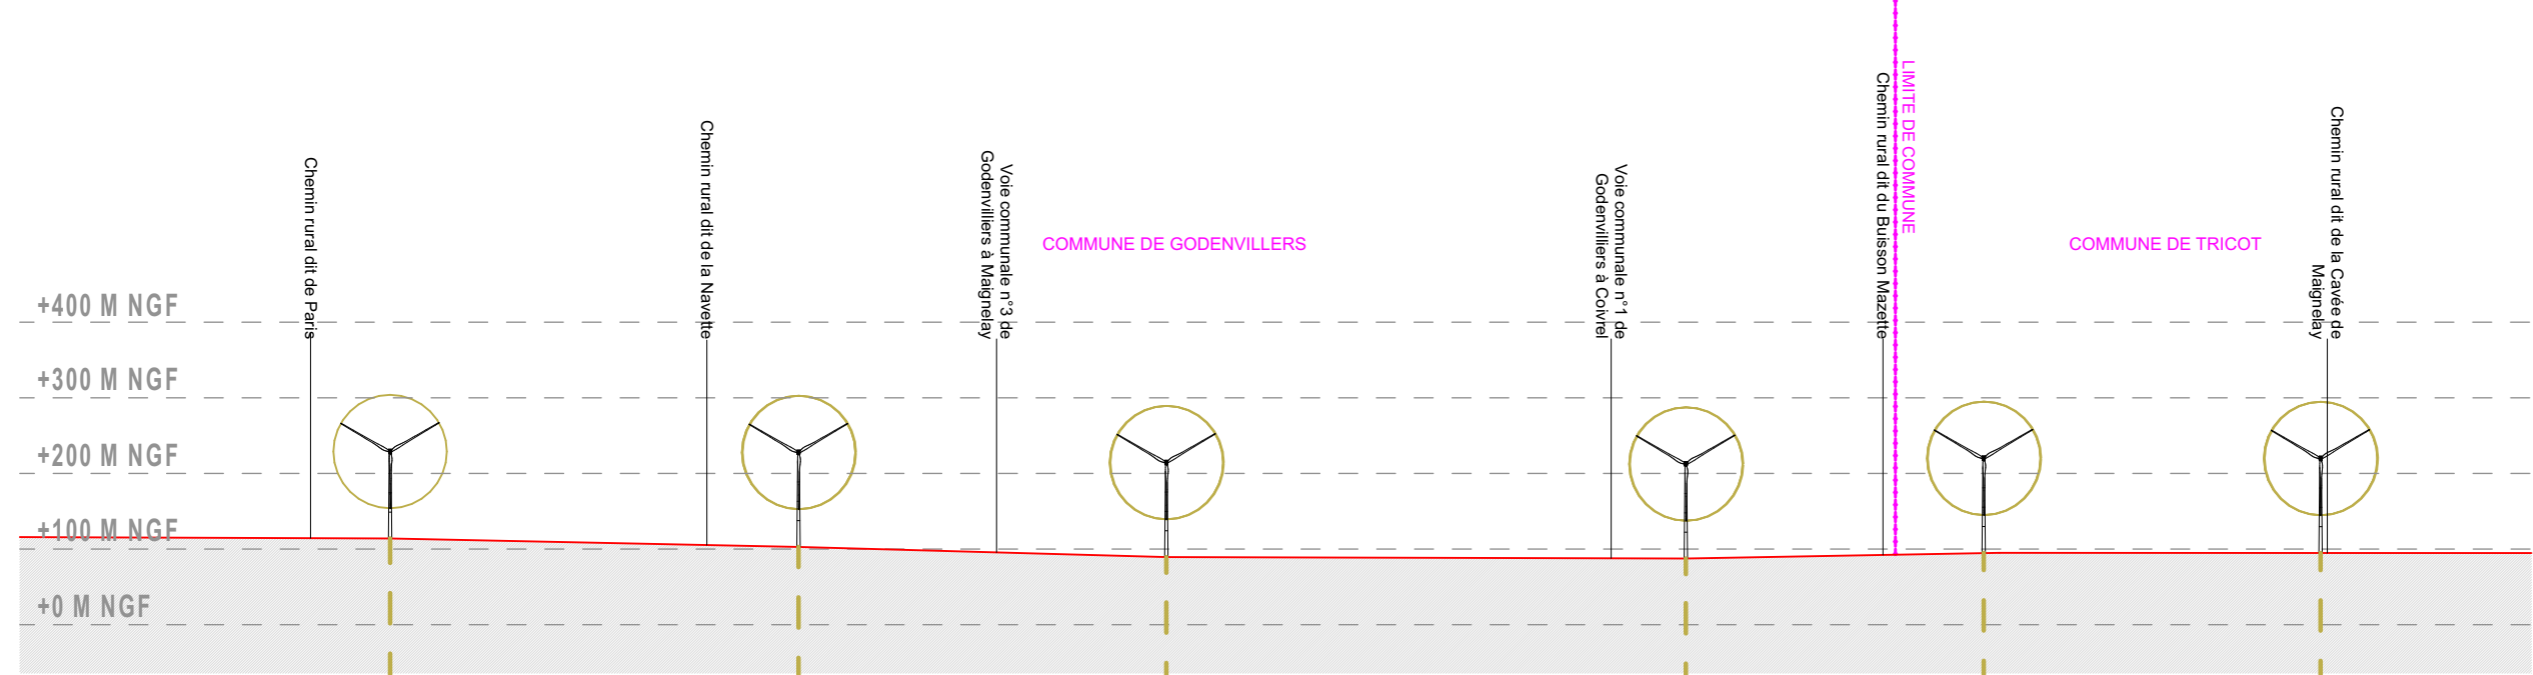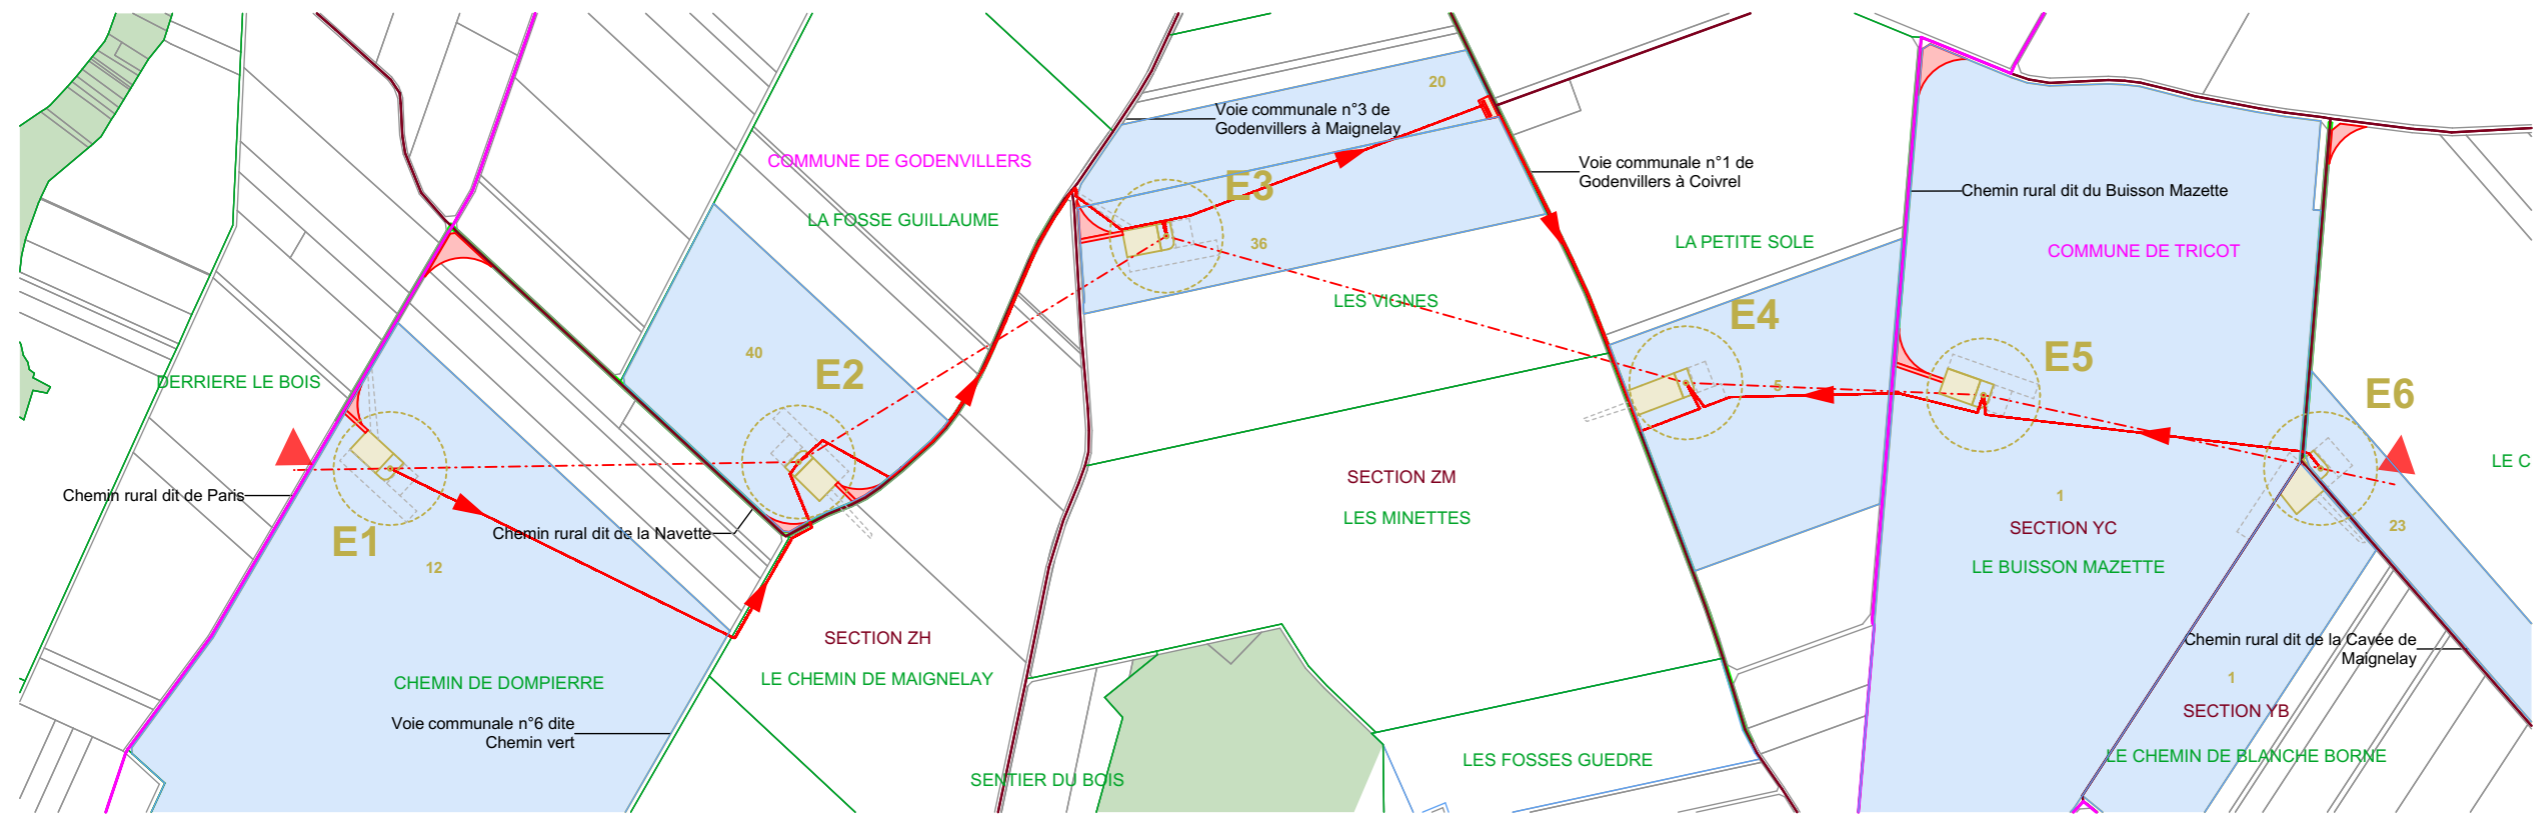

Eoliennes	E1	E2	E3	E4	E5	E6					
Distances partielles et cumulées (m)	000.00	540	540	571	1111	714	1825	394	2219	456	2675
Altitudes au sol des éoliennes (m NGF)	115.6	103.7	92.5	89.2	97.2	97.2					

Parc Eolien LA PETITE SOLE

Communes de GODENVILLERS ET DE TRICOT

VI. b. PRINCIPE EN COUPE D'UNE AIRE DE LEVAGE AU 1/300ème

SIGNATURE:

I'M IN ARCHITECTURE
21 rue d'Auteuil 75016 PARIS
06 71 15 45 63 // im.in.archi@gmx.com
SARL au capital de 16500€
533 863 940 R.C.S. PARIS

PARC EOLIEN LA PETITE SOLE


COMMUNES DE GODENVILLERS
ET DE TRICOT

MAITRISE D'OUVRAGE :


SARL LA PETITE SOLE
96 rue Nationale
59000 LILLE

 Parc éolien
La Petite Sole


LEGENDE:

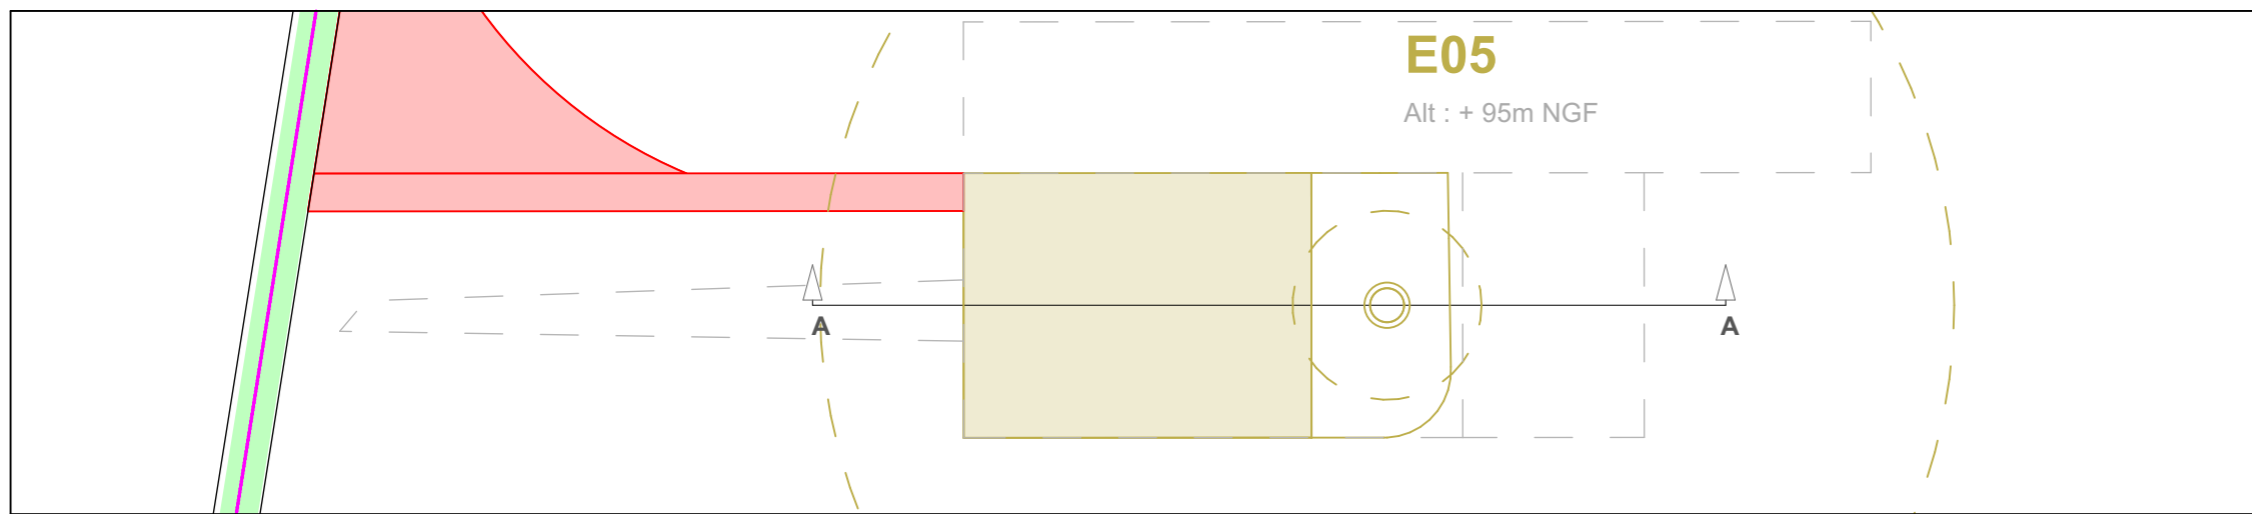

LOCALISATION DE LA COUPE AA Echelle 1/1000ème

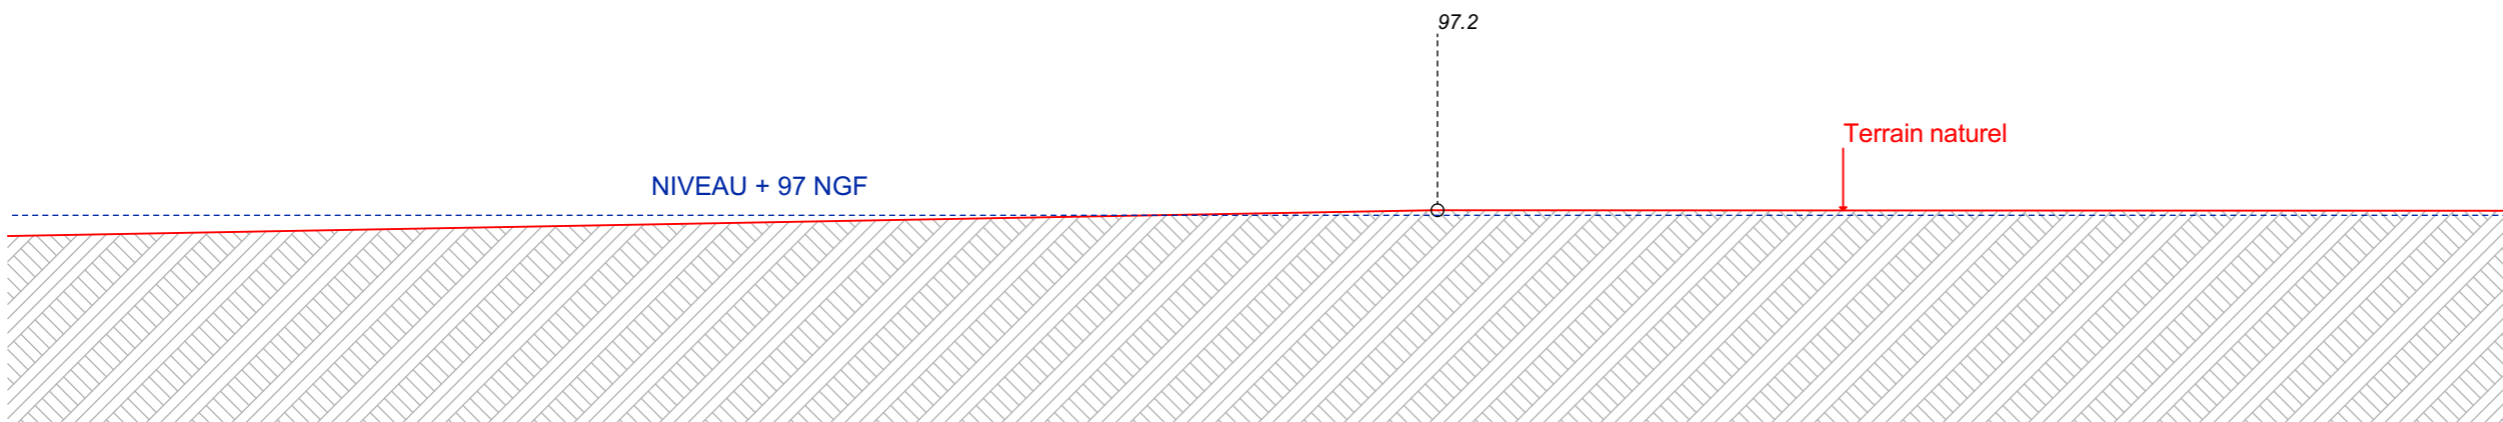

COUPE DU TERRAIN EXISTANT Echelle 1/300ème

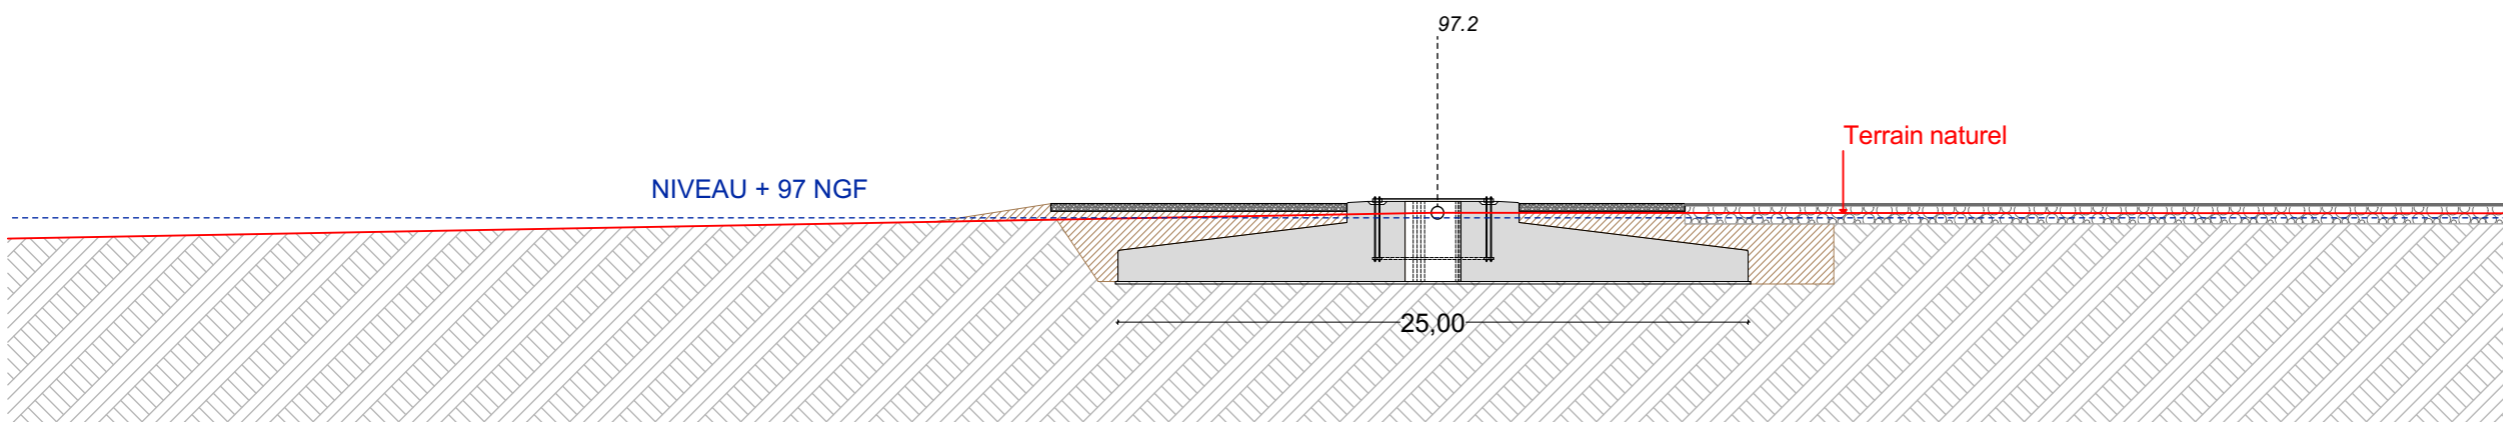

COUPE DU TERRAIN PROJET Echelle 1/300ème



AUTORISATION ENVIRONNEMENTALE

SIGNATURE:

I'M IN ARCHITECTURE
 21 rue d'Auteuil 75016 PARIS
 06 71 15 45 63 // im.in.archi@gmx.com
 SARL au capital de 16500€
 533 863 940 R.C.S. PARIS

PARC EOLIEN LA PETITE SOLE
 COMMUNES DE GODENVILLERS
 ET DE TRICOT



MAITRISE D'OUVRAGE :

SARL LA PETITE SOLE
 96 rue Nationale
 59000 LILLE



LEGENDE:

- Terre en déblais
- Terre en remblais

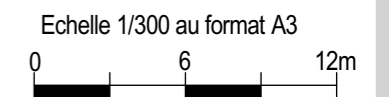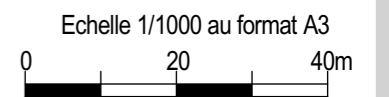

**PRINCIPE EN COUPE
 D'UNE AIRE DE LEVAGE**

Parc Eolien LA PETITE SOLE
Communes de GODENVILLERS ET DE TRICOT

VI. c. PLANCHES DES DÉTAILS DES ACCÈS ET DES FONDATIONS
AU 1/200ème ET AU 1/100ème

SIGNATURE:

I'M IN ARCHITECTURE
21 rue d'Auteuil 75016 PARIS
06 71 15 45 63 // im.in.archi@gmx.com
SARL au capital de 16500€
533 863 940 R.C.S. PARIS

PARC EOLIEN LA PETITE SOLE

COMMUNES DE GODENVILLERS
ET DE TRICOT

MAITRISE D'OUVRAGE :

SARL LA PETITE SOLE
96 rue Nationale
59000 LILLE

 Parc éolien
La Petite Sole

LEGENDE:


SIGNATURE:

I'M IN ARCHITECTURE
21 rue d'Auteuil 75016 PARIS
06 71 15 45 63 // im.in.archi@gmx.com
SARL au capital de 16500€
533 863 940 R.C.S. PARIS


PARC EOLIEN LA PETITE SOLE
COMMUNES DE GODENVILLERS
ET DE TRICOT

MAITRISE D'OUVRAGE :


SARL LA PETITE SOLE
96 rue Nationale
59000 LILLE

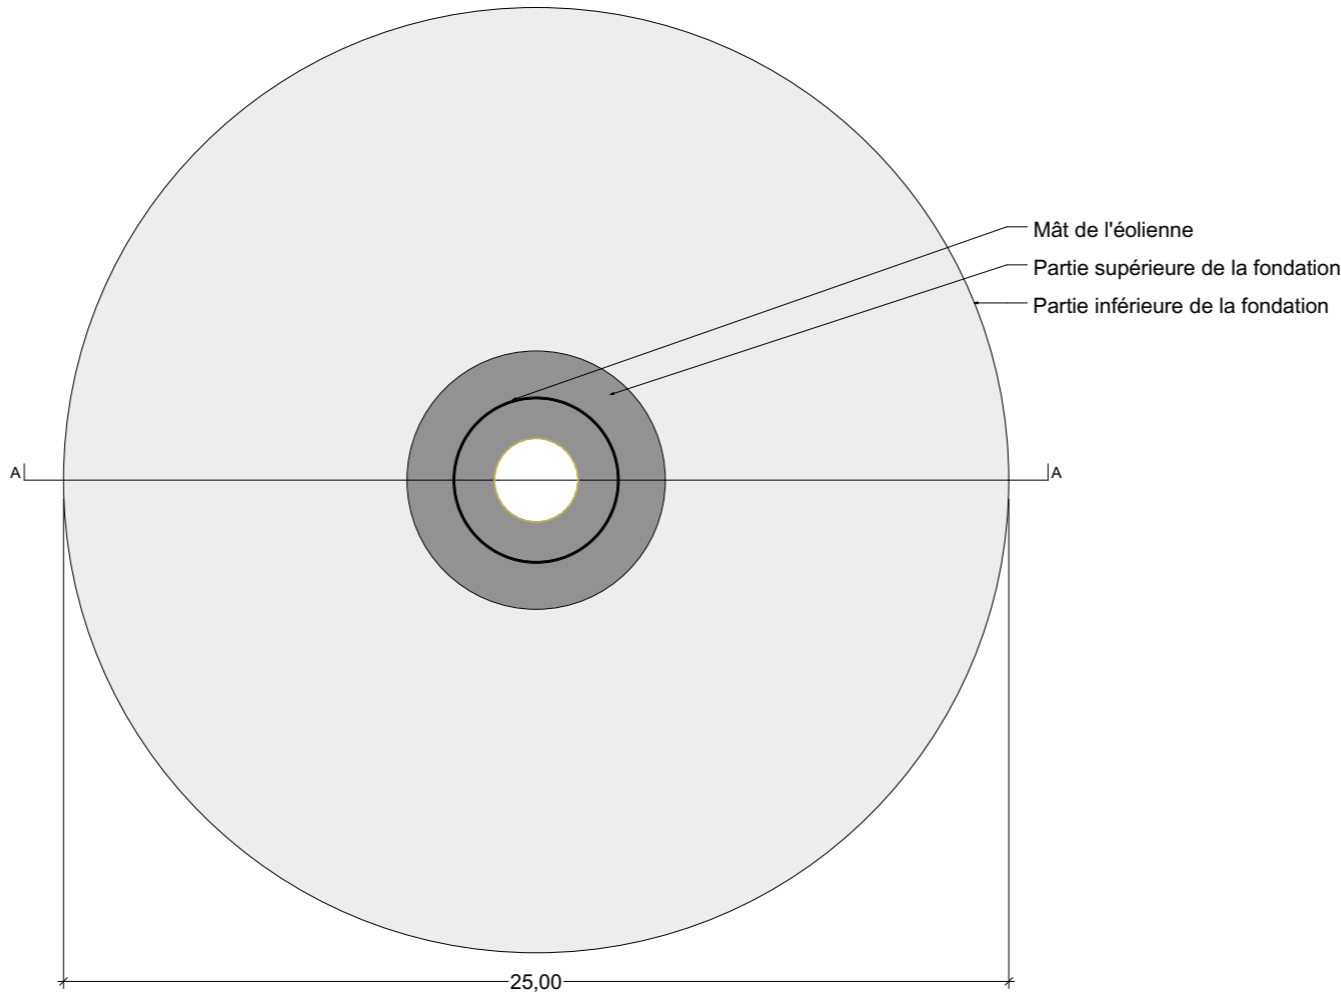

EMPRISE AU SOL DU MASSIF DE FONDATION Echelle 1/200ème


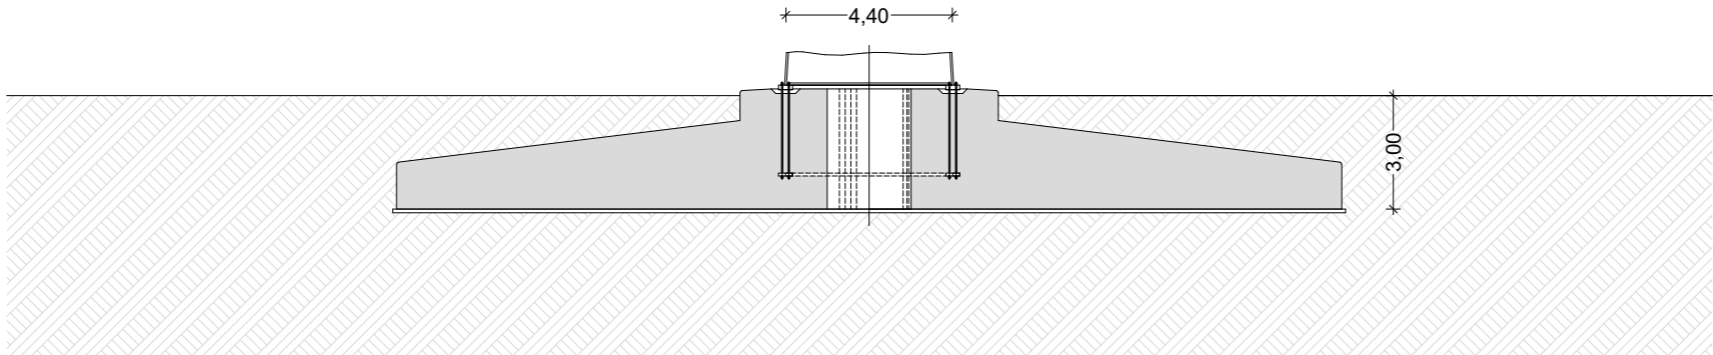


COUPPE «AA» DU MASSIF DE FONDATION Echelle 1/200ème

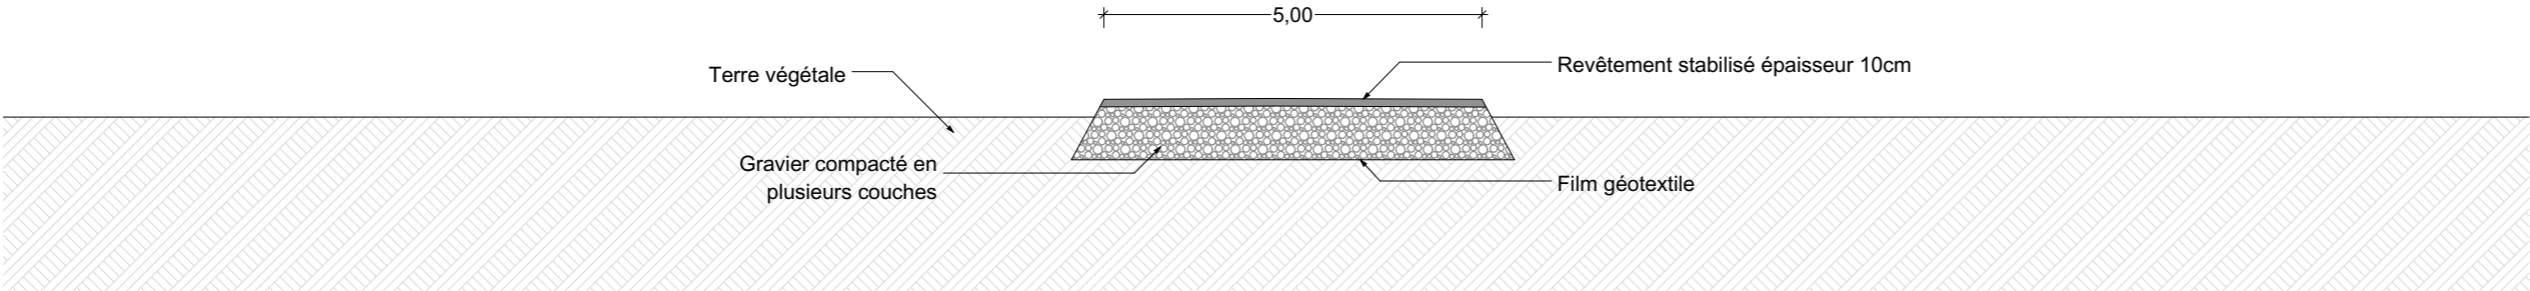

EMPRISE AU SOL DE LA VOIE D'ACCÈS Echelle 1/100ème

LEGENDE:

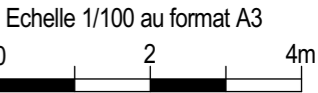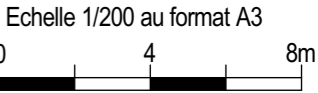

**PLANCHE DES
DETAILS**

Parc Eolien LA PETITE SOLE

Communes de GODENVILLERS ET DE TRICOT

VI. d. VUES EN COUPE DES POSTES DE LIVRAISON AU 1/75ème

SIGNATURE:

I'M IN ARCHITECTURE
21 rue d'Auteuil 75016 PARIS
06 71 15 45 63 // im.in.archi@gmx.com
SARL au capital de 16500€
533 863 940 R.C.S. PARIS

PARC EOLIEN LA PETITE SOLE

COMMUNES DE GODENVILLERS
ET DE TRICOT

MAITRISE D'OUVRAGE :

SARL LA PETITE SOLE
96 rue Nationale
59000 LILLE

 Parc éolien
La Petite Sole

LEGENDE:


SIGNATURE:

I'M IN ARCHITECTURE
 21 rue d'Auteuil 75016 PARIS
 06 71 15 45 63 // im.in.archi@gmx.com
 SARL au capital de 16500€
 533 863 940 R.C.S. PARIS


PARC EOLIEN LA PETITE SOLE
 COMMUNES DE GODENVILLERS
 ET DE TRICOT

MAITRISE D'OUVRAGE :


SARL LA PETITE SOLE
 96 rue Nationale
 59000 LILLE

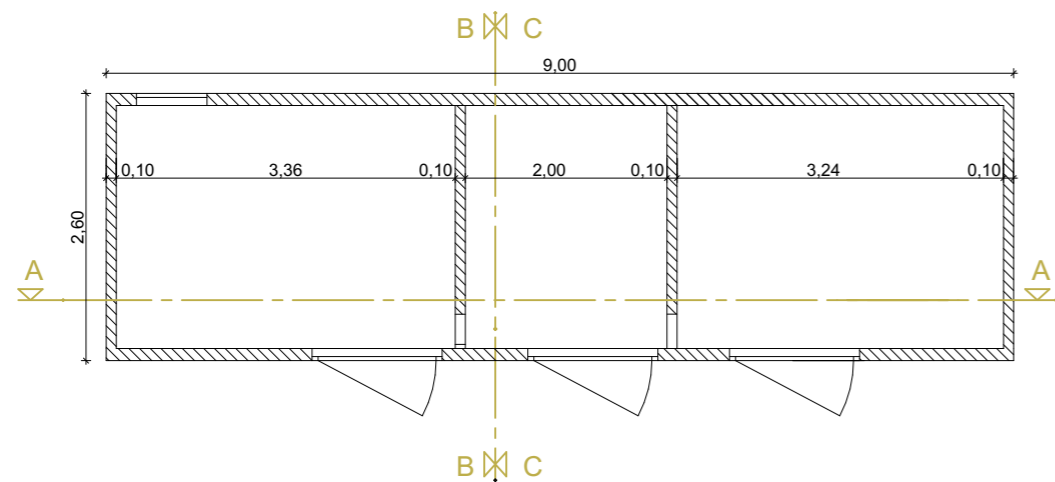


Vue en Plan

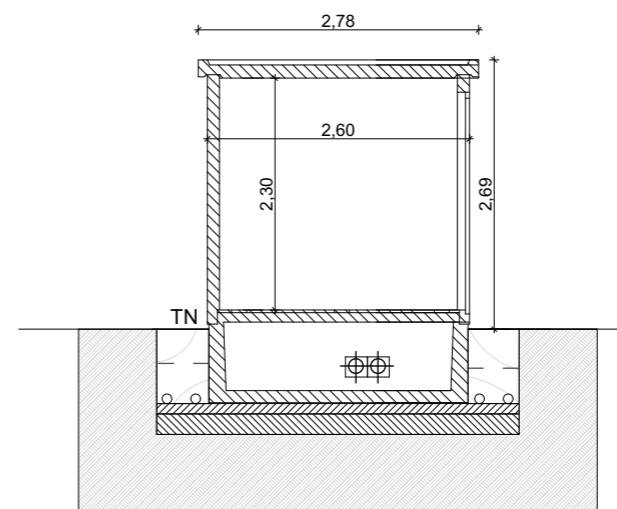

Coupe BB

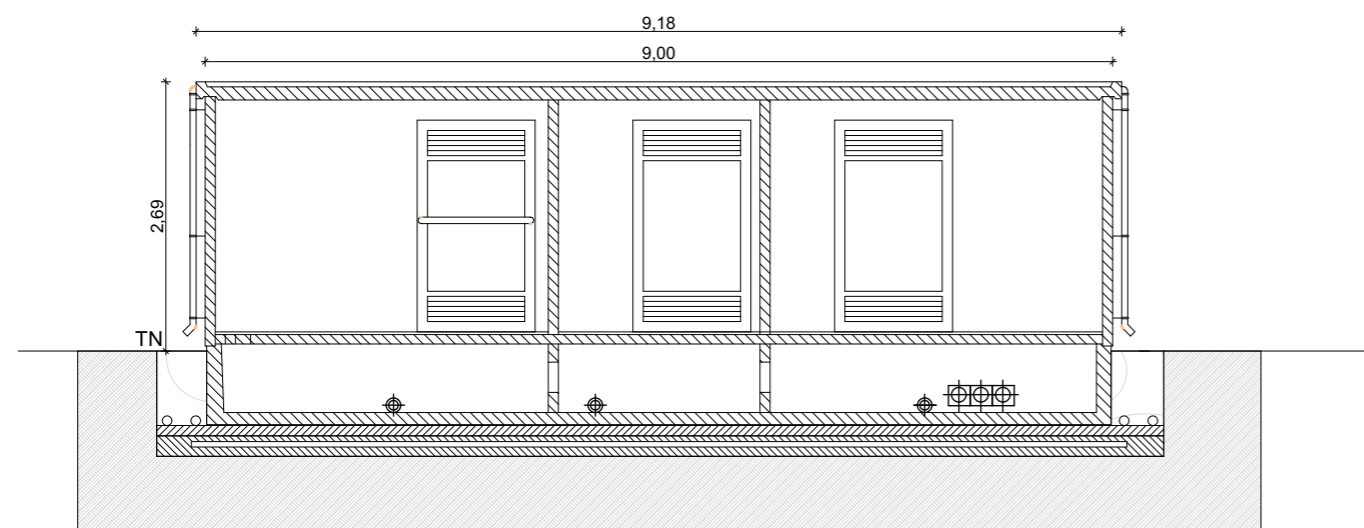


Coupe AA

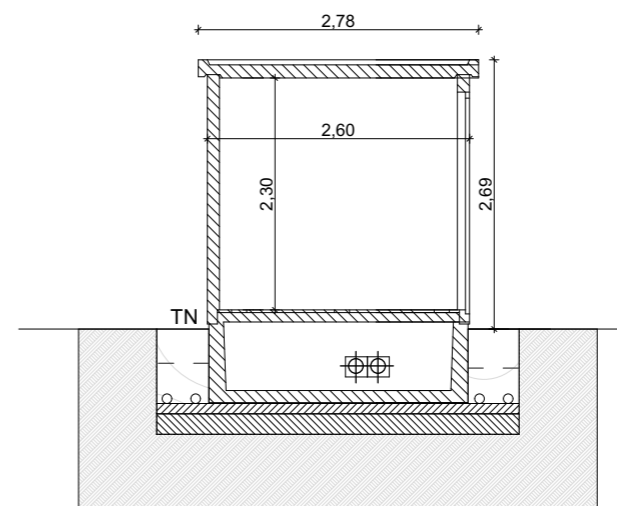

Coupe CC

LEGENDE:

Caractéristiques du poste de livraison :
 Longueur : 9 m
 Largeur : 2.6 m
 Hauteur 2.69 m
 Aspect extérieur : Enduit RAL gris jaune 7034
 Fond de forme avec couche de sable et de laitier

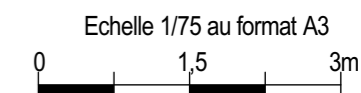

**VUE EN COUPE DU
 POSTE DE LIVRAISON
 ELECTRIQUE**

Parc Eolien LA PETITE SOLE Communes de GODENVILLERS ET DE TRICOT

VII. DOSSIER TECHNIQUE

SIGNATURE:

I'M IN ARCHITECTURE
21 rue d'Auteuil 75016 PARIS
06 71 15 45 63 // im.in.archi@gmx.com
SARL au capital de 16500€
533 863 940 R.C.S. PARIS

PARC EOLIEN LA PETITE SOLE

COMMUNES DE GODENVILLERS
ET DE TRICOT

MAITRISE D'OUVRAGE :

SARL LA PETITE SOLE
96 rue Nationale
59000 LILLE

 Parc éolien
La Petite Sole

LEGENDE:

SIGNATURE:

I'M IN ARCHITECTURE
 21 rue d'Auteuil 75016 PARIS
 06 71 15 45 63 // im.in.archi@gmx.com
 SARL au capital de 16500€
 533 863 940 R.C.S. PARIS

PARC EOLIEN LA PETITE SOLE
 COMMUNES DE GODENVILLERS
 ET DE TRICOT

MAITRISE D'OUVRAGE :

SARL LA PETITE SOLE
 96 rue Nationale
 59000 LILLE

Parc éolien
La Petite Sole

LEGENDE:


Echelle 1/1500 au format A3
 0 30 60m

**BALISAGE AERIEN
 E1**



Conformément aux instructions de la Direction de l'Aviation Civile et de l'Armée de l'Air, les éoliennes seront balisées dans le respect de :

- la circulaire du 16 novembre 2000 n 20 778/DNA/2A
- L'arrêté du 23 avril 2018, relatif à la réalisation du balisage des obstacles à la navigation aérienne
- l'arrêté du 25 juillet 1990, relatif aux installations dont l'établissement à l'extérieur des zones grevées de servitudes aéronautiques de dégagement est soumis à autorisation.
- Arrêté du 13 novembre 2009 relatif à la réalisation des éoliennes situées en dehors des zones prévues de servitude aéronautique.

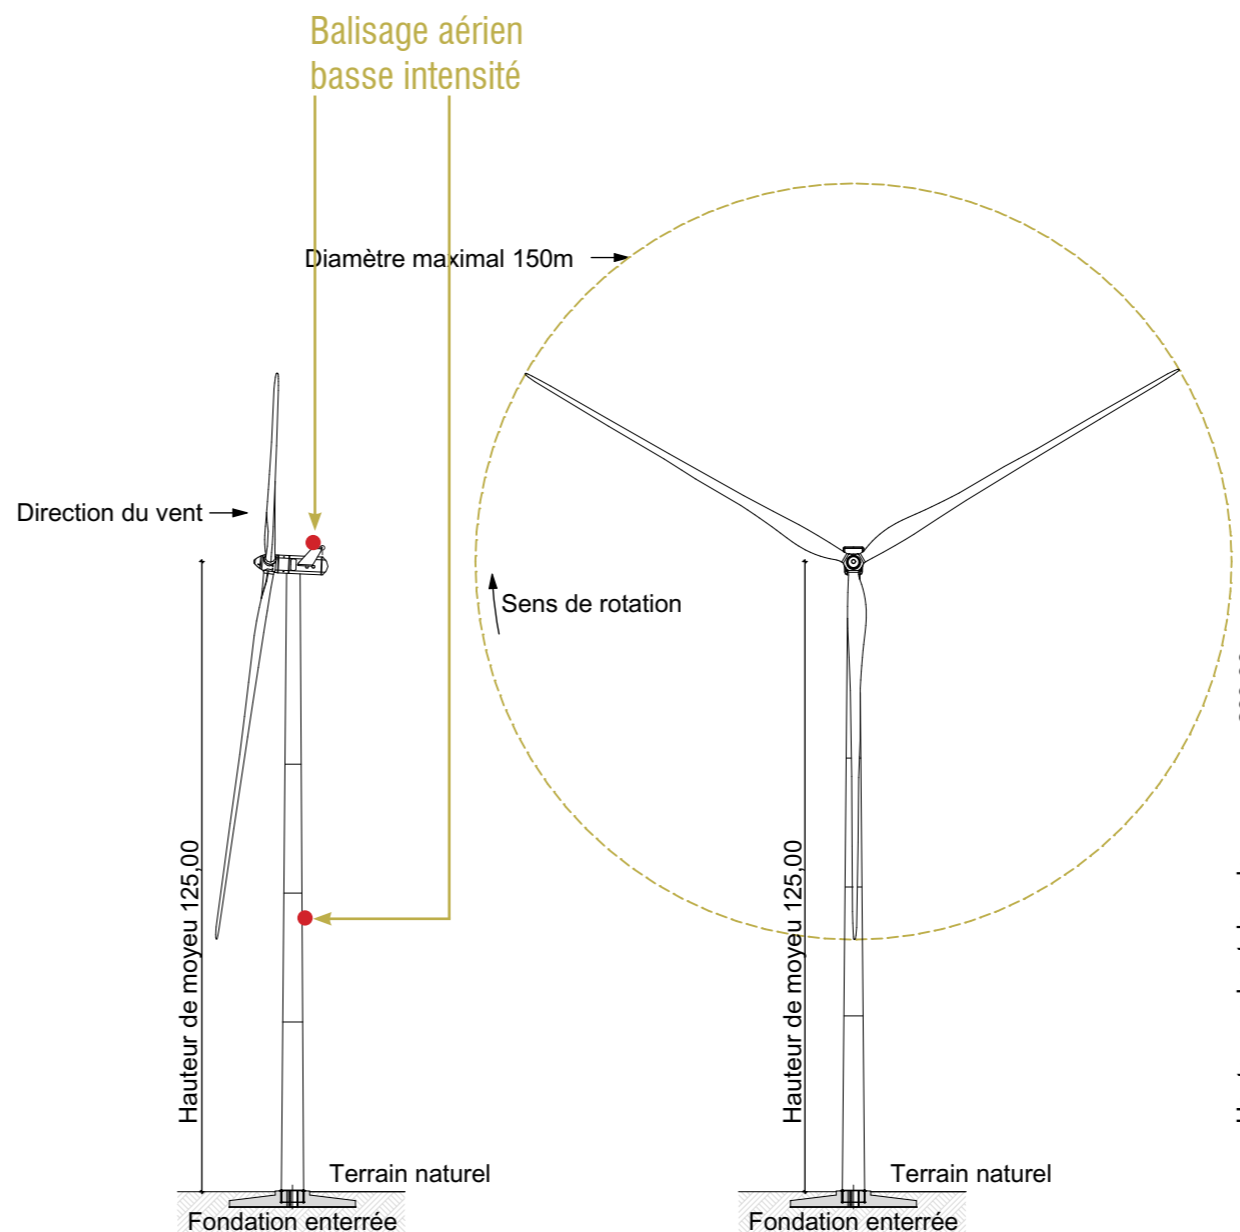

SIGNATURE:

I'M IN ARCHITECTURE
 21 rue d'Auteuil 75016 PARIS
 06 71 15 45 63 // im.in.archi@gmx.com
 SARL au capital de 16500€
 533 863 940 R.C.S. PARIS

PARC EOLIEN LA PETITE SOLE
 COMMUNES DE GODENVILLERS
 ET DE TRICOT

MAITRISE D'OUVRAGE :

SARL LA PETITE SOLE
 96 rue Nationale
 59000 LILLE

Parc éolien
La Petite Sole

LEGENDE:


Echelle 1/1500 au format A3
 0 30 60m


BALISAGE AERIEN
E2 à E6



Conformément aux instructions de la Direction de l'Aviation Civile et de l'Armée de l'Air, les éoliennes seront balisées dans le respect de :

- la circulaire du 16 novembre 2000 n 20 778/DNA/2A
- L'arrêté du 23 avril 2018, relatif à la réalisation du balisage des obstacles à la navigation aérienne
- l'arrêté du 25 juillet 1990, relatif aux installations dont l'établissement à l'extérieur des zones grevées de servitudes aéronautiques de dégagement est soumis à autorisation.
- Arrêté du 13 novembre 2009 relatif à la réalisation des éoliennes situées en dehors des zones prévues de servitude aéronautique.

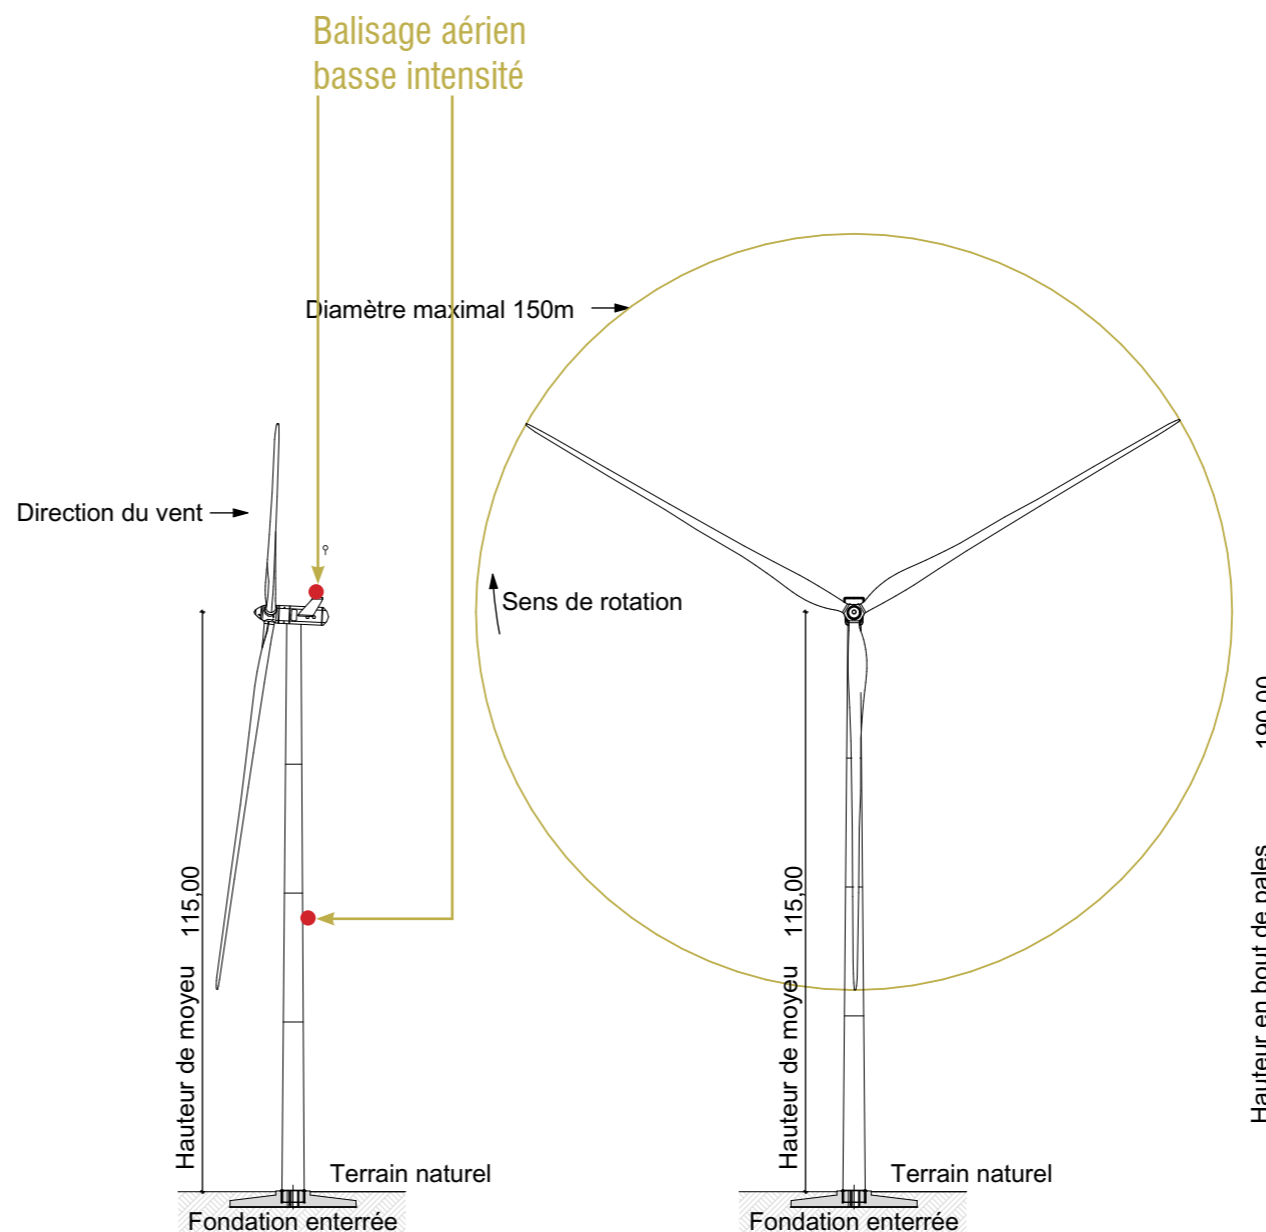

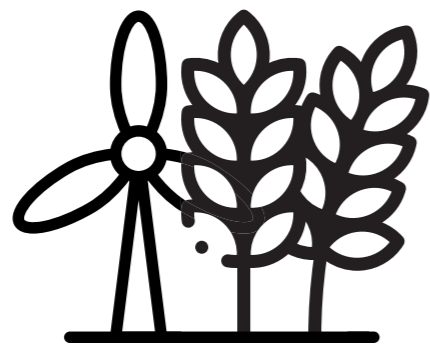


Parc éolien

La Petite Sole

RENEWABLE POWER

rpGLOBAL
FRANCE

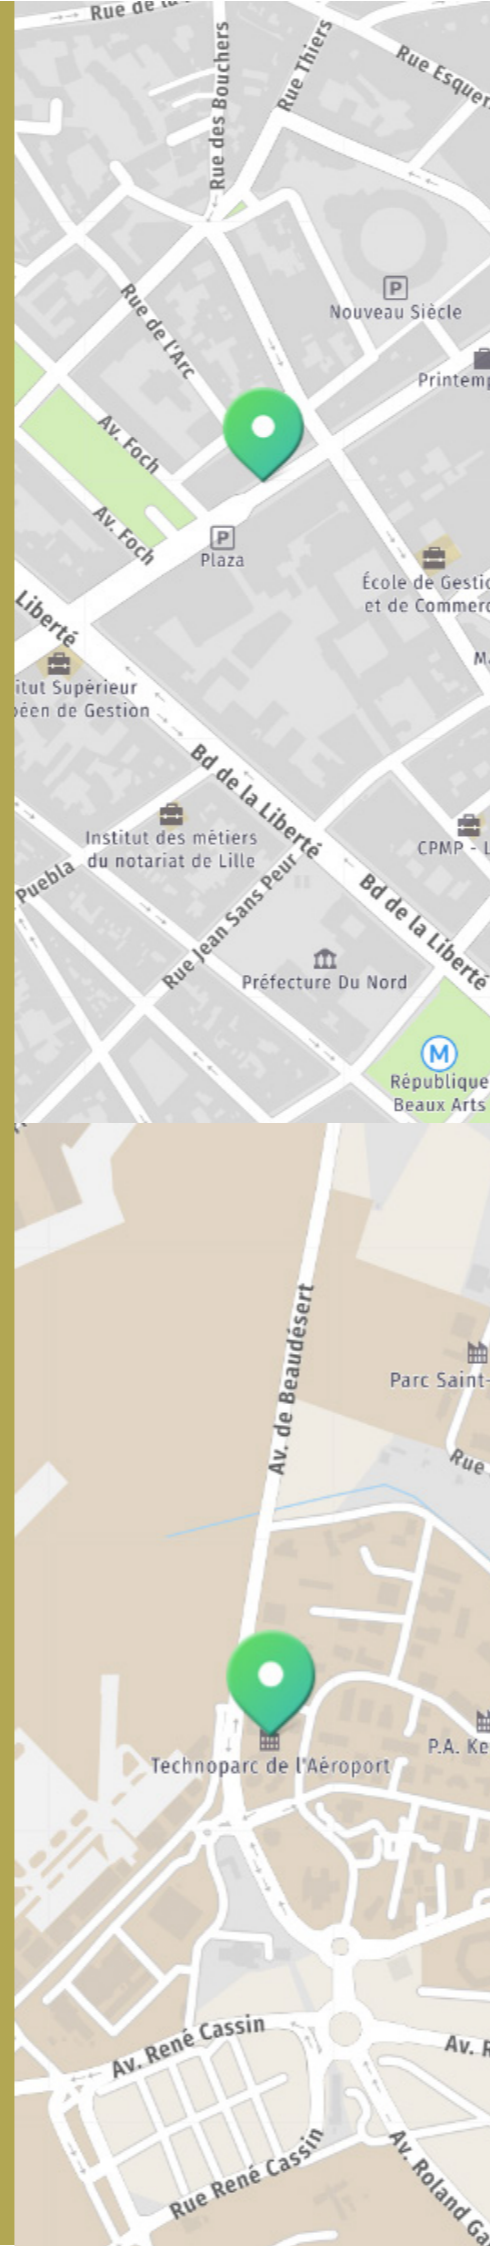

RP Global France

96 Rue Nationale

59000 Lille

Tel: +33 (0)3 20 51 16 59

E-mail: contactfrance@rp-global.com

www.rp-global.com

RP Global France Antenne Bordeaux

1 Avenue Neil Armstrong

BAT C - Clément Ader

CS 10076

33700 Mérignac

E-mail: contactfrance@rp-global.com

www.rp-global.com