

PLANS DE MASSE

ÉTUDE D'IMPACT SUR L'ENVIRONNEMENT ET LA SANTÉ PUBLIQUE PARC ÉOLIEN LA PETITE SOLE

Contact à privilégier :

Sébastien CAPELIER
RP GLOBAL France
96 Rue Nationale
59000 LILLE
+33 (0)3 20 51 16 59

Coordonnées du bureau d'étude :

I'M IN ARCHITECTURE
21, RUE D'AUTEUIL
75016 PARIS
tel : 01 42 08 96 20
@ : im.in.archi@gmx.com

RENEWABLE POWER
rpGLOBAL
FRANCE




Parc éolien

La Petite Sole



- > Communes de Godenvillers et de Tricot
- > Département de l'Oise (60)
- > Parc éolien «La Petite Sole»

RENEWABLE POWER
rpGLOBAL
FRANCE

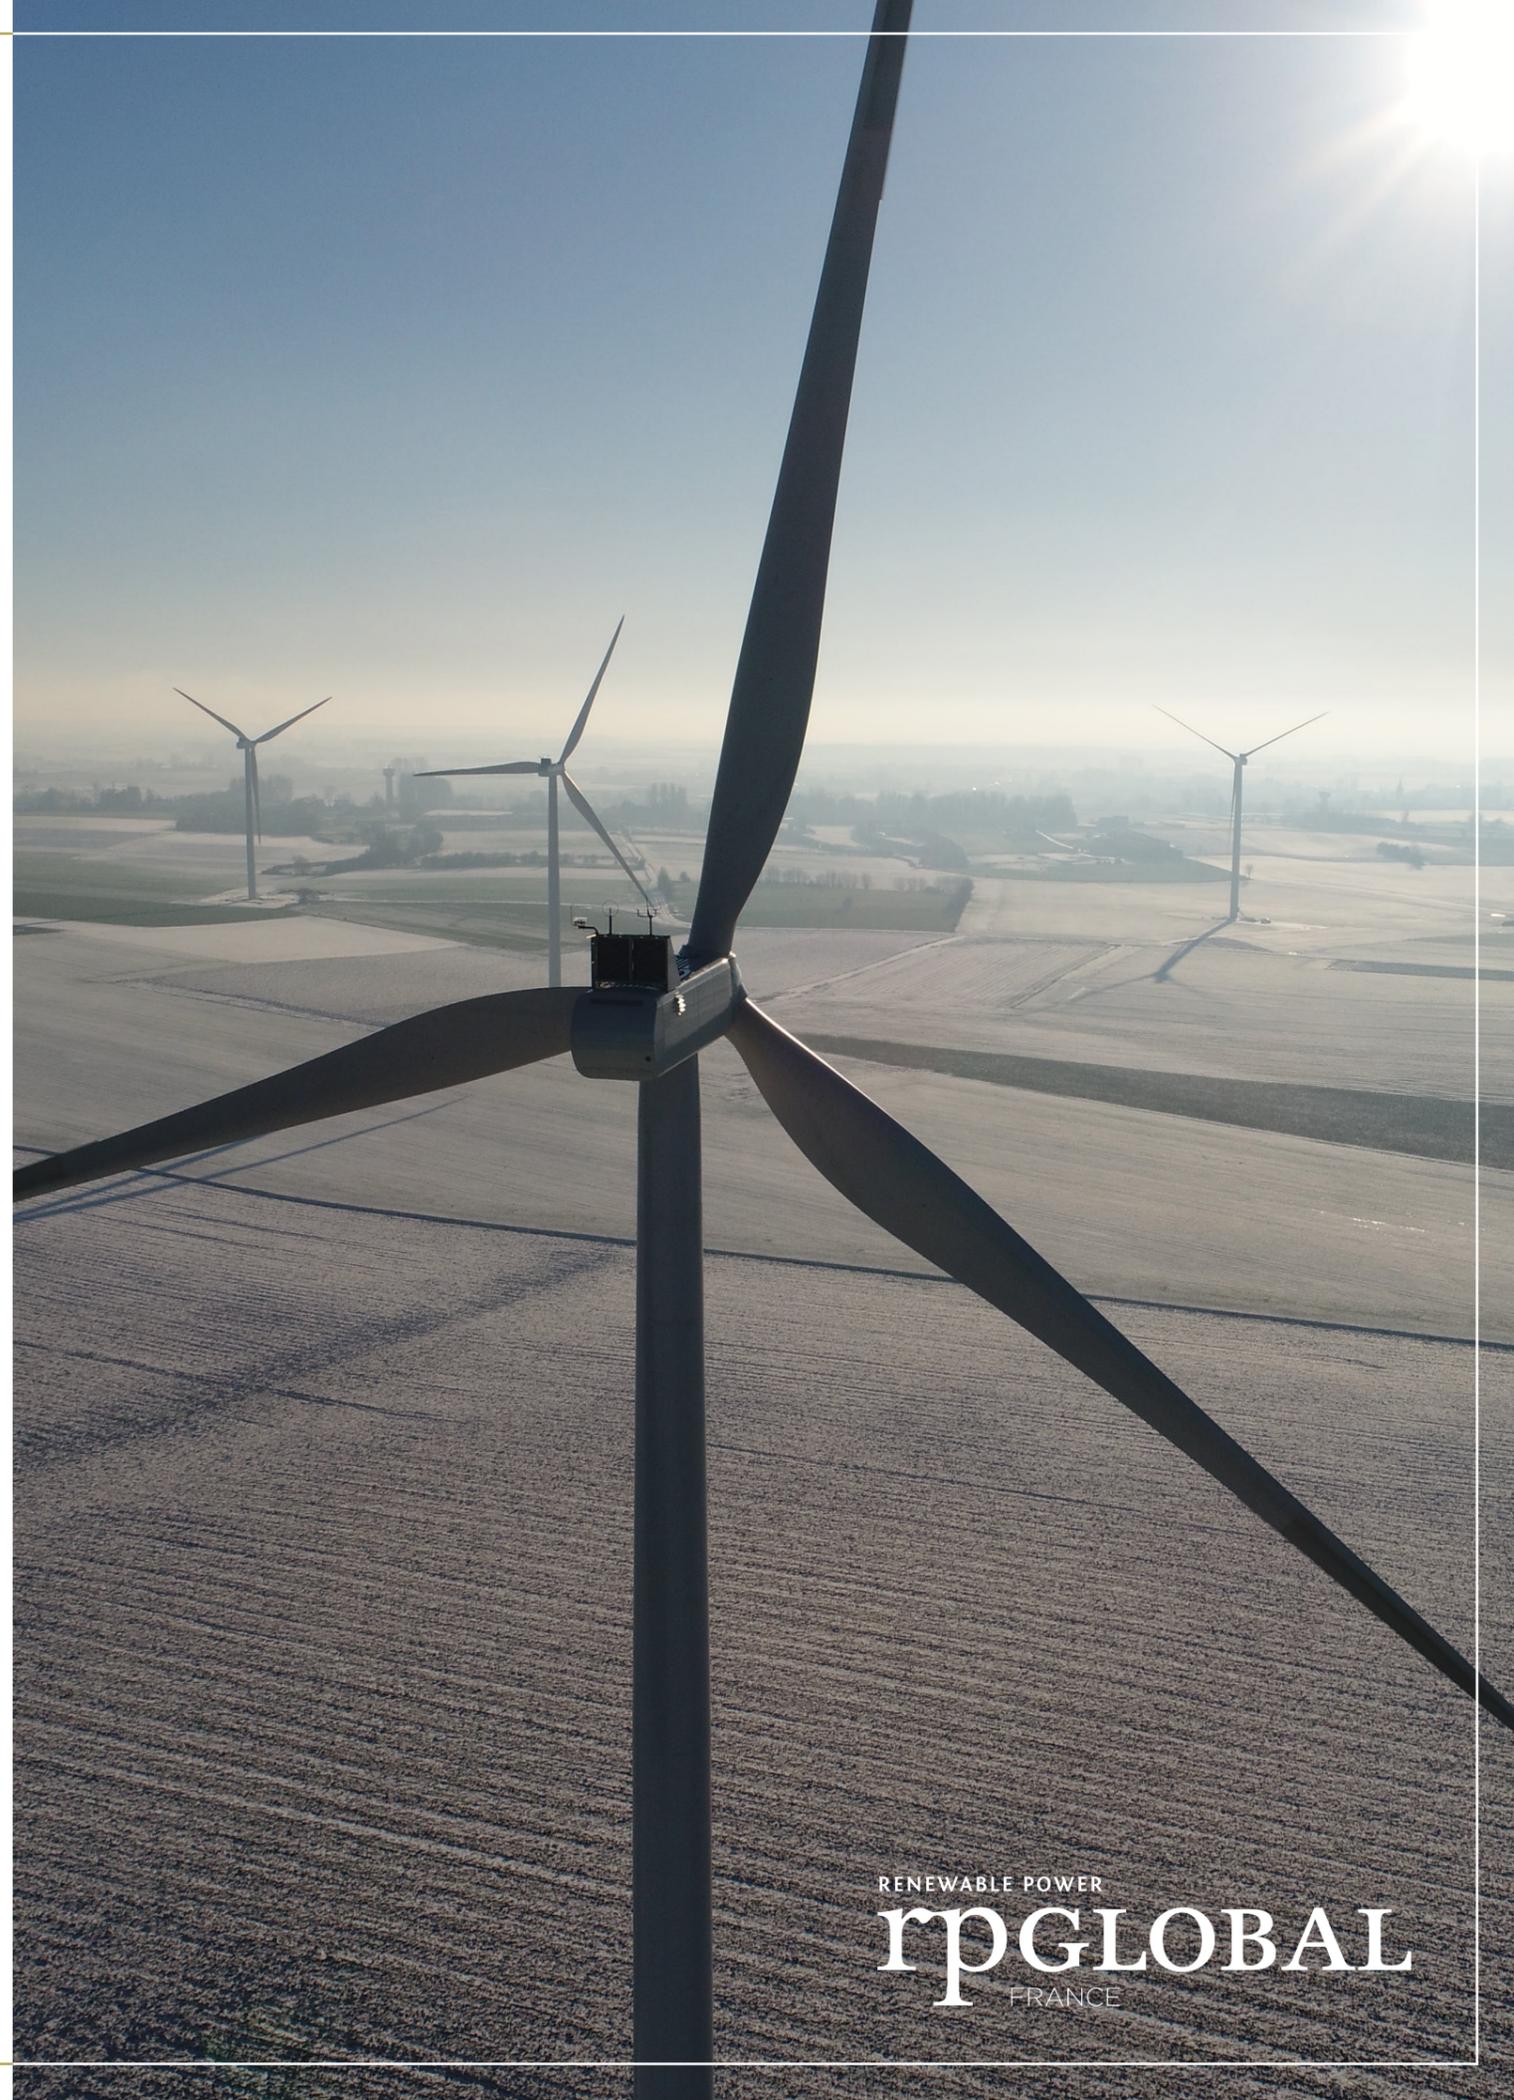

Préambule

Le présent document est une pièce constitutive des différents documents composant le dossier de demande d'autorisation environnementale concernant le projet du parc éolien «La Petite Sole».

Ce dossier est présenté par RP GLOBAL France, porteur du projet, pour le compte de la SARL «La Petite Sole».

La configuration de ce projet est le résultat de la prise en compte de plusieurs critères :

- Le potentiel du site
- L'adéquation avec les politiques locales et zones identifiées
- L'impact écologique
- Le respect du patrimoine territorial et paysager
- Les volontés locales quant à l'intégration du parc



Parc éolien

La Petite Sole

Le parc éolien des la Petite Sole est donc le fruit d'une co-construction entre RP GLOBAL France et les acteurs locaux, grâce à différents temps d'échanges et de travail sur toute la durée du développement du projet. Ces temps se sont formalisés, entre autres, par un Comité Local de Suivi avec les populations volontaires et concernées.

Au-delà de permettre la bonne information des habitants, cette instance a permis de déceler des points de sensibilité ressentis par la population. Les échanges issus de cette concertation ont permis l'élaboration de mesures en adéquation avec les attentes du territoire. La situation sanitaire actuelle ne nous permettant plus d'effectuer ses RDV de travail en présentiel, nous avons axés la communication du projet, depuis mars 2020, sur une stratégie digitale et un site internet officiel d'informations autour du projet, disponible ici :

www.parc-eolien-godenvillers-tricot.fr



LE PROJET EN BREF :

6
ÉOLIENNES

200
MÈTRES BOUT DE PALE

33,6
MW

25 000
TONNES DE CO²
ÉVITÉES PAR AN

20 000
FOYERS ALIMENTÉS
(chauffage inclus)



QUALITÉ



INNOVATION



PROXIMITÉ



CONCERTATION



CITOYEN



DURABLE

RENEWABLE POWER

rpGLOBAL
FRANCE

Nos valeurs fondamentales



QUALITÉ :

RP GLOBAL est en recherche permanente d'une qualité irréprochable dans le développement de ses projets, et ce à toutes les étapes, envers son équipe interne et ses partenaires, afin de garantir aux territoires un projet durable et sain.

INNOVATION :

Grâce à son expérience et à la solidité de son groupe, RP GLOBAL adopte une approche innovante sur les projets développés : nouvelles énergies (photovoltaïque), mix énergétique (photovoltaïque et éolien), concertation adaptée aux nouveaux usages, outils de communication, ...

PROXIMITÉ :

Avec la mise en place d'une équipe projet dédiée, du foncier jusqu'à l'exploitation du parc, au plus proche des acteurs du territoire.

CONCERTATION :

C'est par l'acceptabilité qu'un projet gagne en qualité et devient durable. RP GLOBAL s'engage sur le territoire à informer régulièrement sur les avancées des projets grâce à des permanences, Comités Locaux de Suivi, réunions d'information, sites internet dédiés et outils digitaux.

CITOYEN :

Pour des projets fédérateurs, liés aux volontés citoyennes, pour contribuer à atteindre les objectifs fixés par l'Etat, et œuvrer pour la transition énergétique des territoires.

DURABLE :

RP GLOBAL devient un membre actif des communautés locales sur lesquelles chaque projet s'implante et souhaite ainsi construire un rapport sain et durable avec toutes les parties prenantes.

PIECES CONSTITUTIVES DU DOSSIER

- **IV.Plans de masse.....p5**
 - a.Plan de masse des éoliennes au 1/10000ème et 1/5000ème.....p6
 - b.Plan de masse des éoliennes au 1/2500ème.....p10
 - c.Plan de masse des éoliennes au 1/1000ème.....p16
 - d.Plan de masse des postes de livraison au 1/200ème.....p24
 - e.Plan de masse du raccordement au réseau électrique au 1/10000ème et 1/5000ème.....p25

AUTORISATION ENVIRONNEMENTALE

SIGNATURE:

I'M IN ARCHITECTURE
21 rue d'Auteuil 75016 PARIS
06 71 15 45 63 // im.in.archi@gmx.com
SARL au capital de 16500€
533 863 940 R.C.S. PARIS

PARC EOLIEN LA PETITE SOLE

COMMUNES DE GODENVILLERS
ET DE TRICOT

MAITRISE D'OUVRAGE :

SARL LA PETITE SOLE
96 rue Nationale
59000 LILLE

 Parc éolien
La Petite Sole

LEGENDE:

Parc Eolien LA PETITE SOLE Communes de GODENVILLERS ET DE TRICOT

IV. a. PLAN DE MASSE DES ÉOLIENNES AU 1/10000ème ET AU 1/5000ème

SIGNATURE:

I'M IN ARCHITECTURE
21 rue d'Auteuil 75016 PARIS
06 71 15 45 63 // im.in.archi@gmx.com
SARL au capital de 16500€
533 863 940 R.C.S. PARIS

PARC EOLIEN LA PETITE SOLE

COMMUNES DE GODENVILLERS
ET DE TRICOT

MAITRISE D'OUVRAGE :

SARL LA PETITE SOLE
96 rue Nationale
59000 LILLE

 Parc éolien
La Petite Sole

LEGENDE:

SIGNATURE:

I'M IN ARCHITECTURE
 21 rue d'Auteuil 75016 PARIS
 06 71 15 45 63 // im.in.archi@gmx.com
 SARL au capital de 16500€
 533 863 940 R.C.S. PARIS

PARC EOLIEN LA PETITE SOLE
 COMMUNES DE GODENVILLERS
 ET DE TRICOT


MAITRISE D'OUVRAGE :

SARL LA PETITE SOLE
 96 rue Nationale
 59000 LILLE




LEGENDE:

- Eoliennes concernées par la Demande d'Autorisation Environnementale
- Zone de survol des pales
- Mât de l'éolienne
- Parcelle d'implantation du projet
- Plateforme
- Aire gravillonnée
- Stockage temporaire
- Accès existant non modifié
- Accès à créer
- Accès existant à renforcer
- Cadastre
- Limite communale
- Limite section
- Limite lieux dits
- Espace boisé

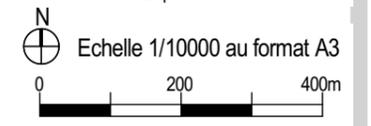

PLAN DE MASSE GENERAL
AU 1/10000ème

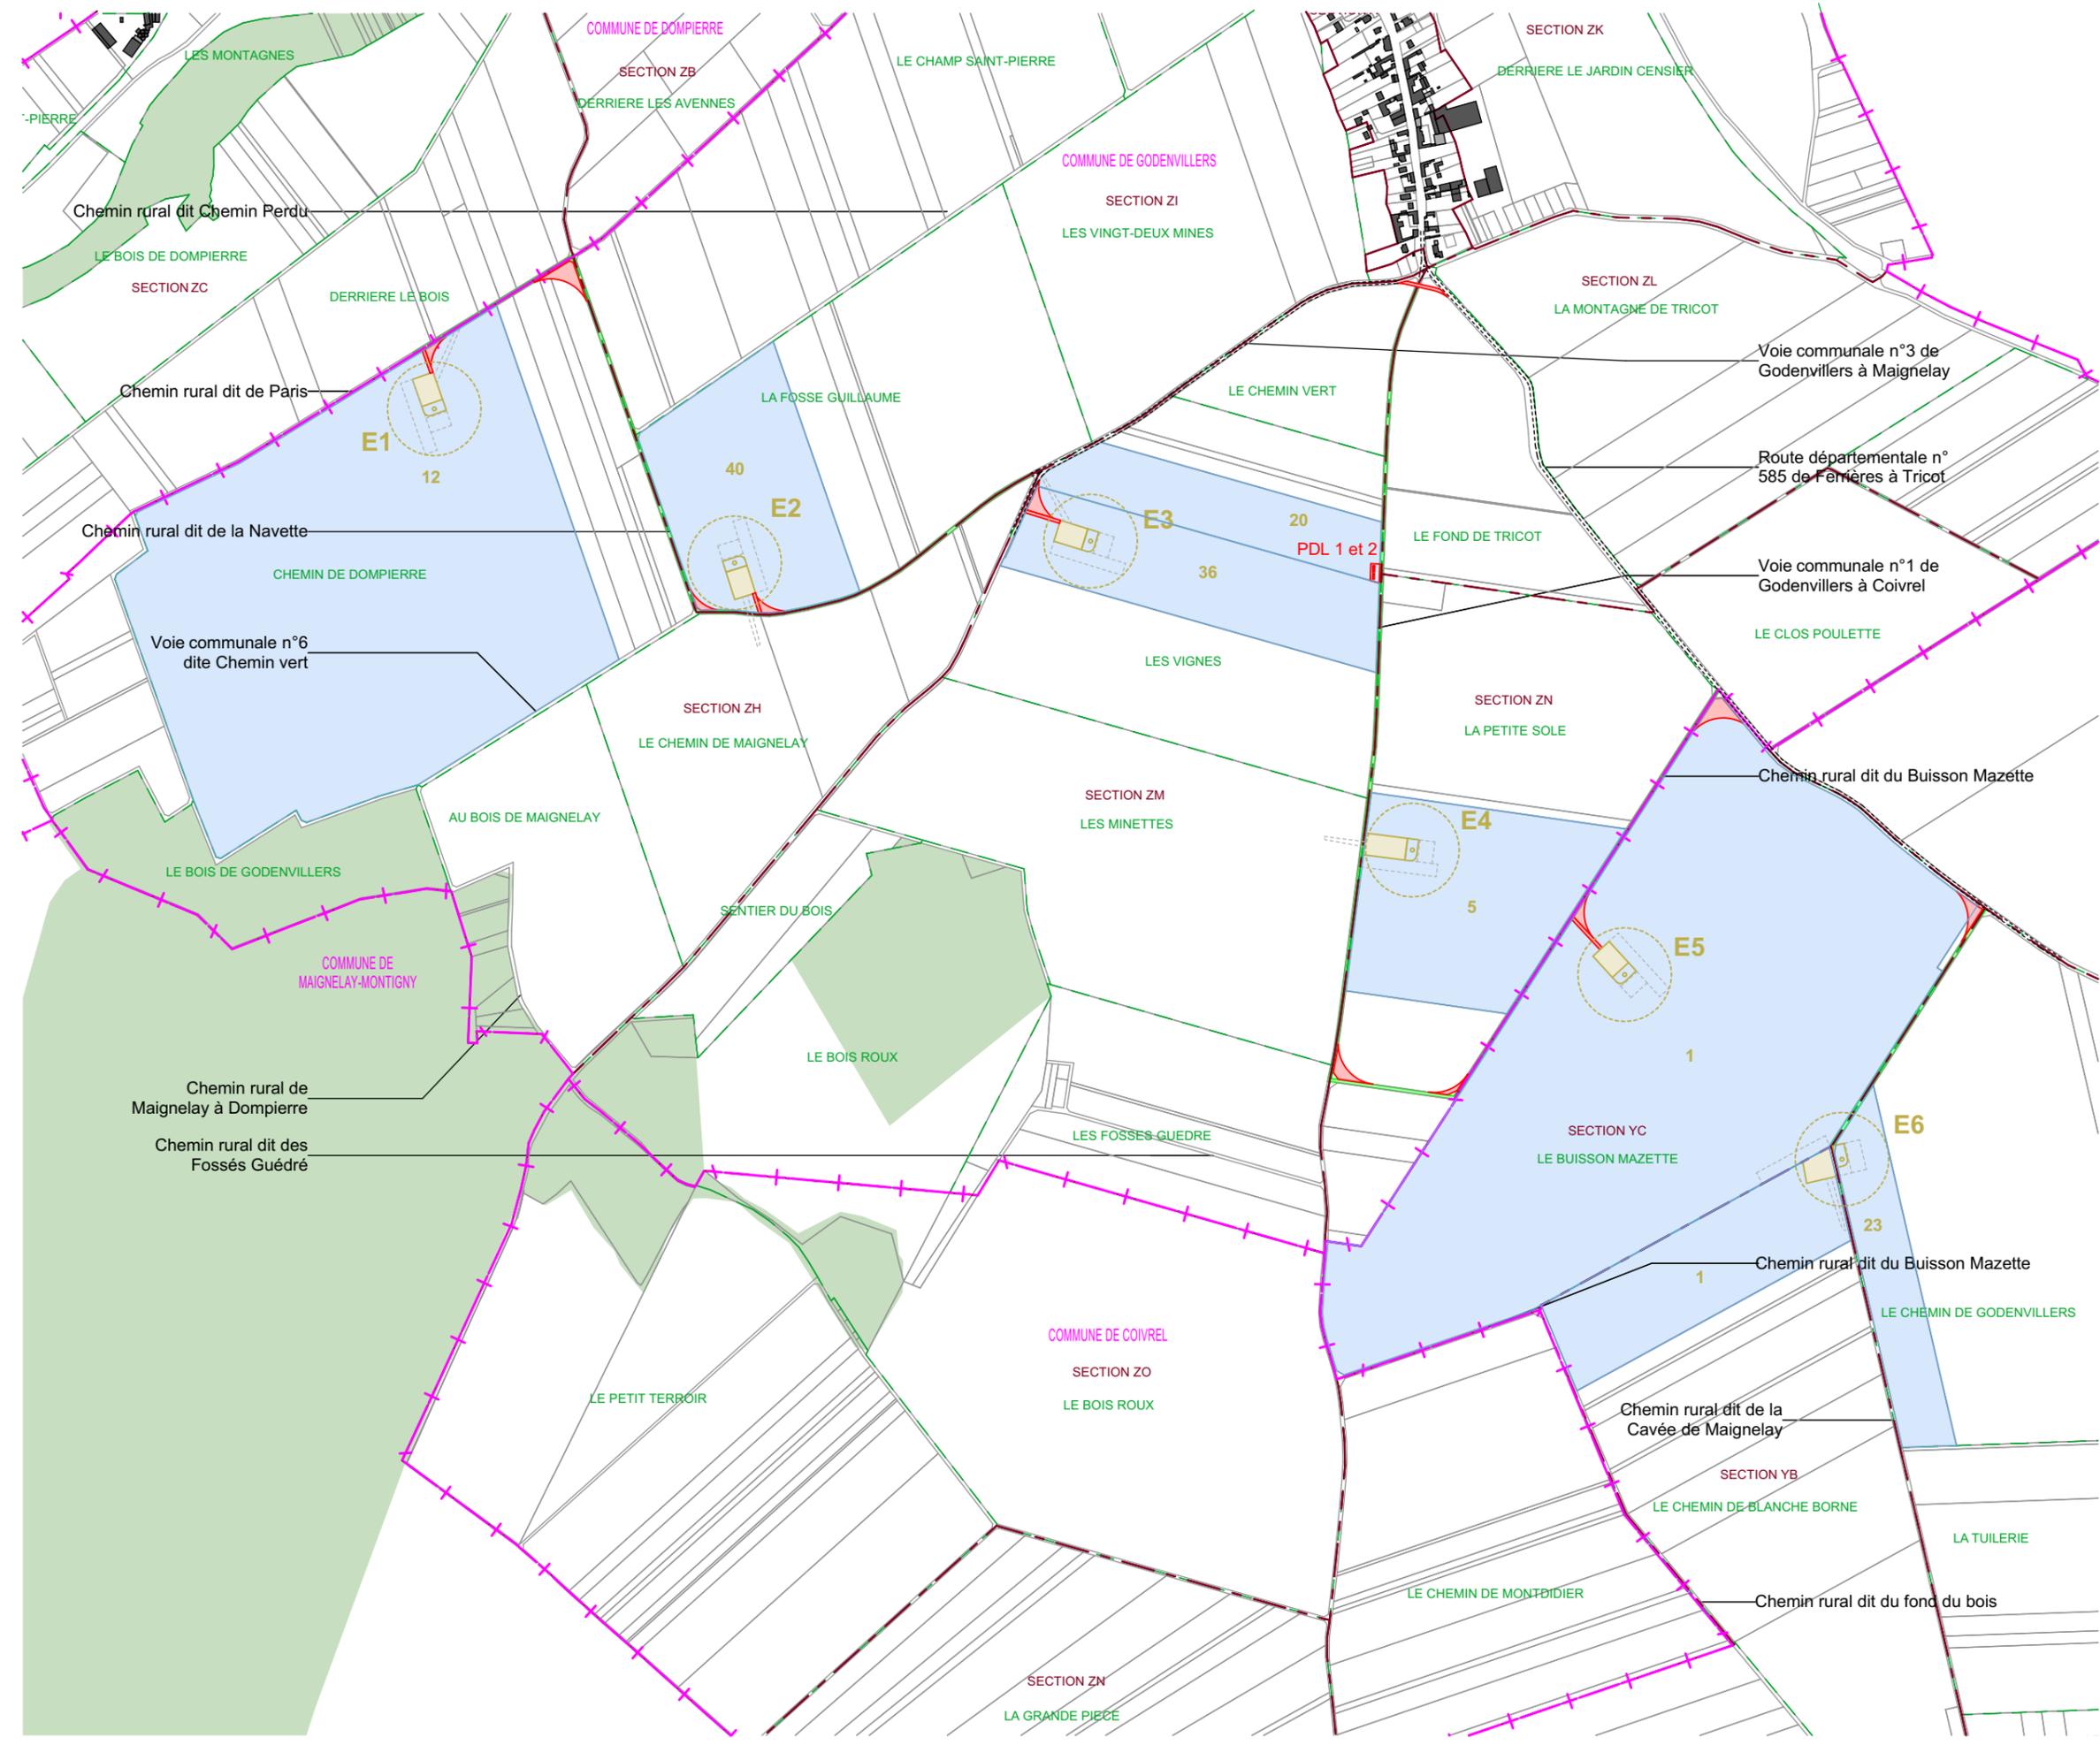

SIGNATURE:

I'M IN ARCHITECTURE
 21 rue d'Auteuil 75016 PARIS
 06 71 15 45 63 // im.in.archi@gmx.com
 SARL au capital de 16500€
 533 863 940 R.C.S. PARIS

PARC EOLIEN LA PETITE SOLE
 COMMUNES DE GODENVILLERS
 ET DE TRICOT


MAITRISE D'OUVRAGE :

SARL LA PETITE SOLE
 96 rue Nationale
 59000 LILLE




LEGENDE:

- Eoliennes concernées par la Demande d'Autorisation Environnementale
- Zone de survol des pales
- Mât de l'éolienne
- Parcelle d'implantation du projet
- Plateforme
- Aire gravillonnée
- Stockage temporaire
- Accès à créer
- Accès existant à renforcer
- Cadastre
- Limite communale
- Limite section
- Limite lieux dits

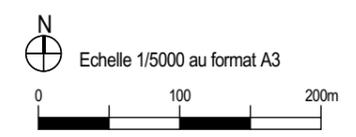

**PLAN DE MASSE
 E1
 AU 1/5000ème**

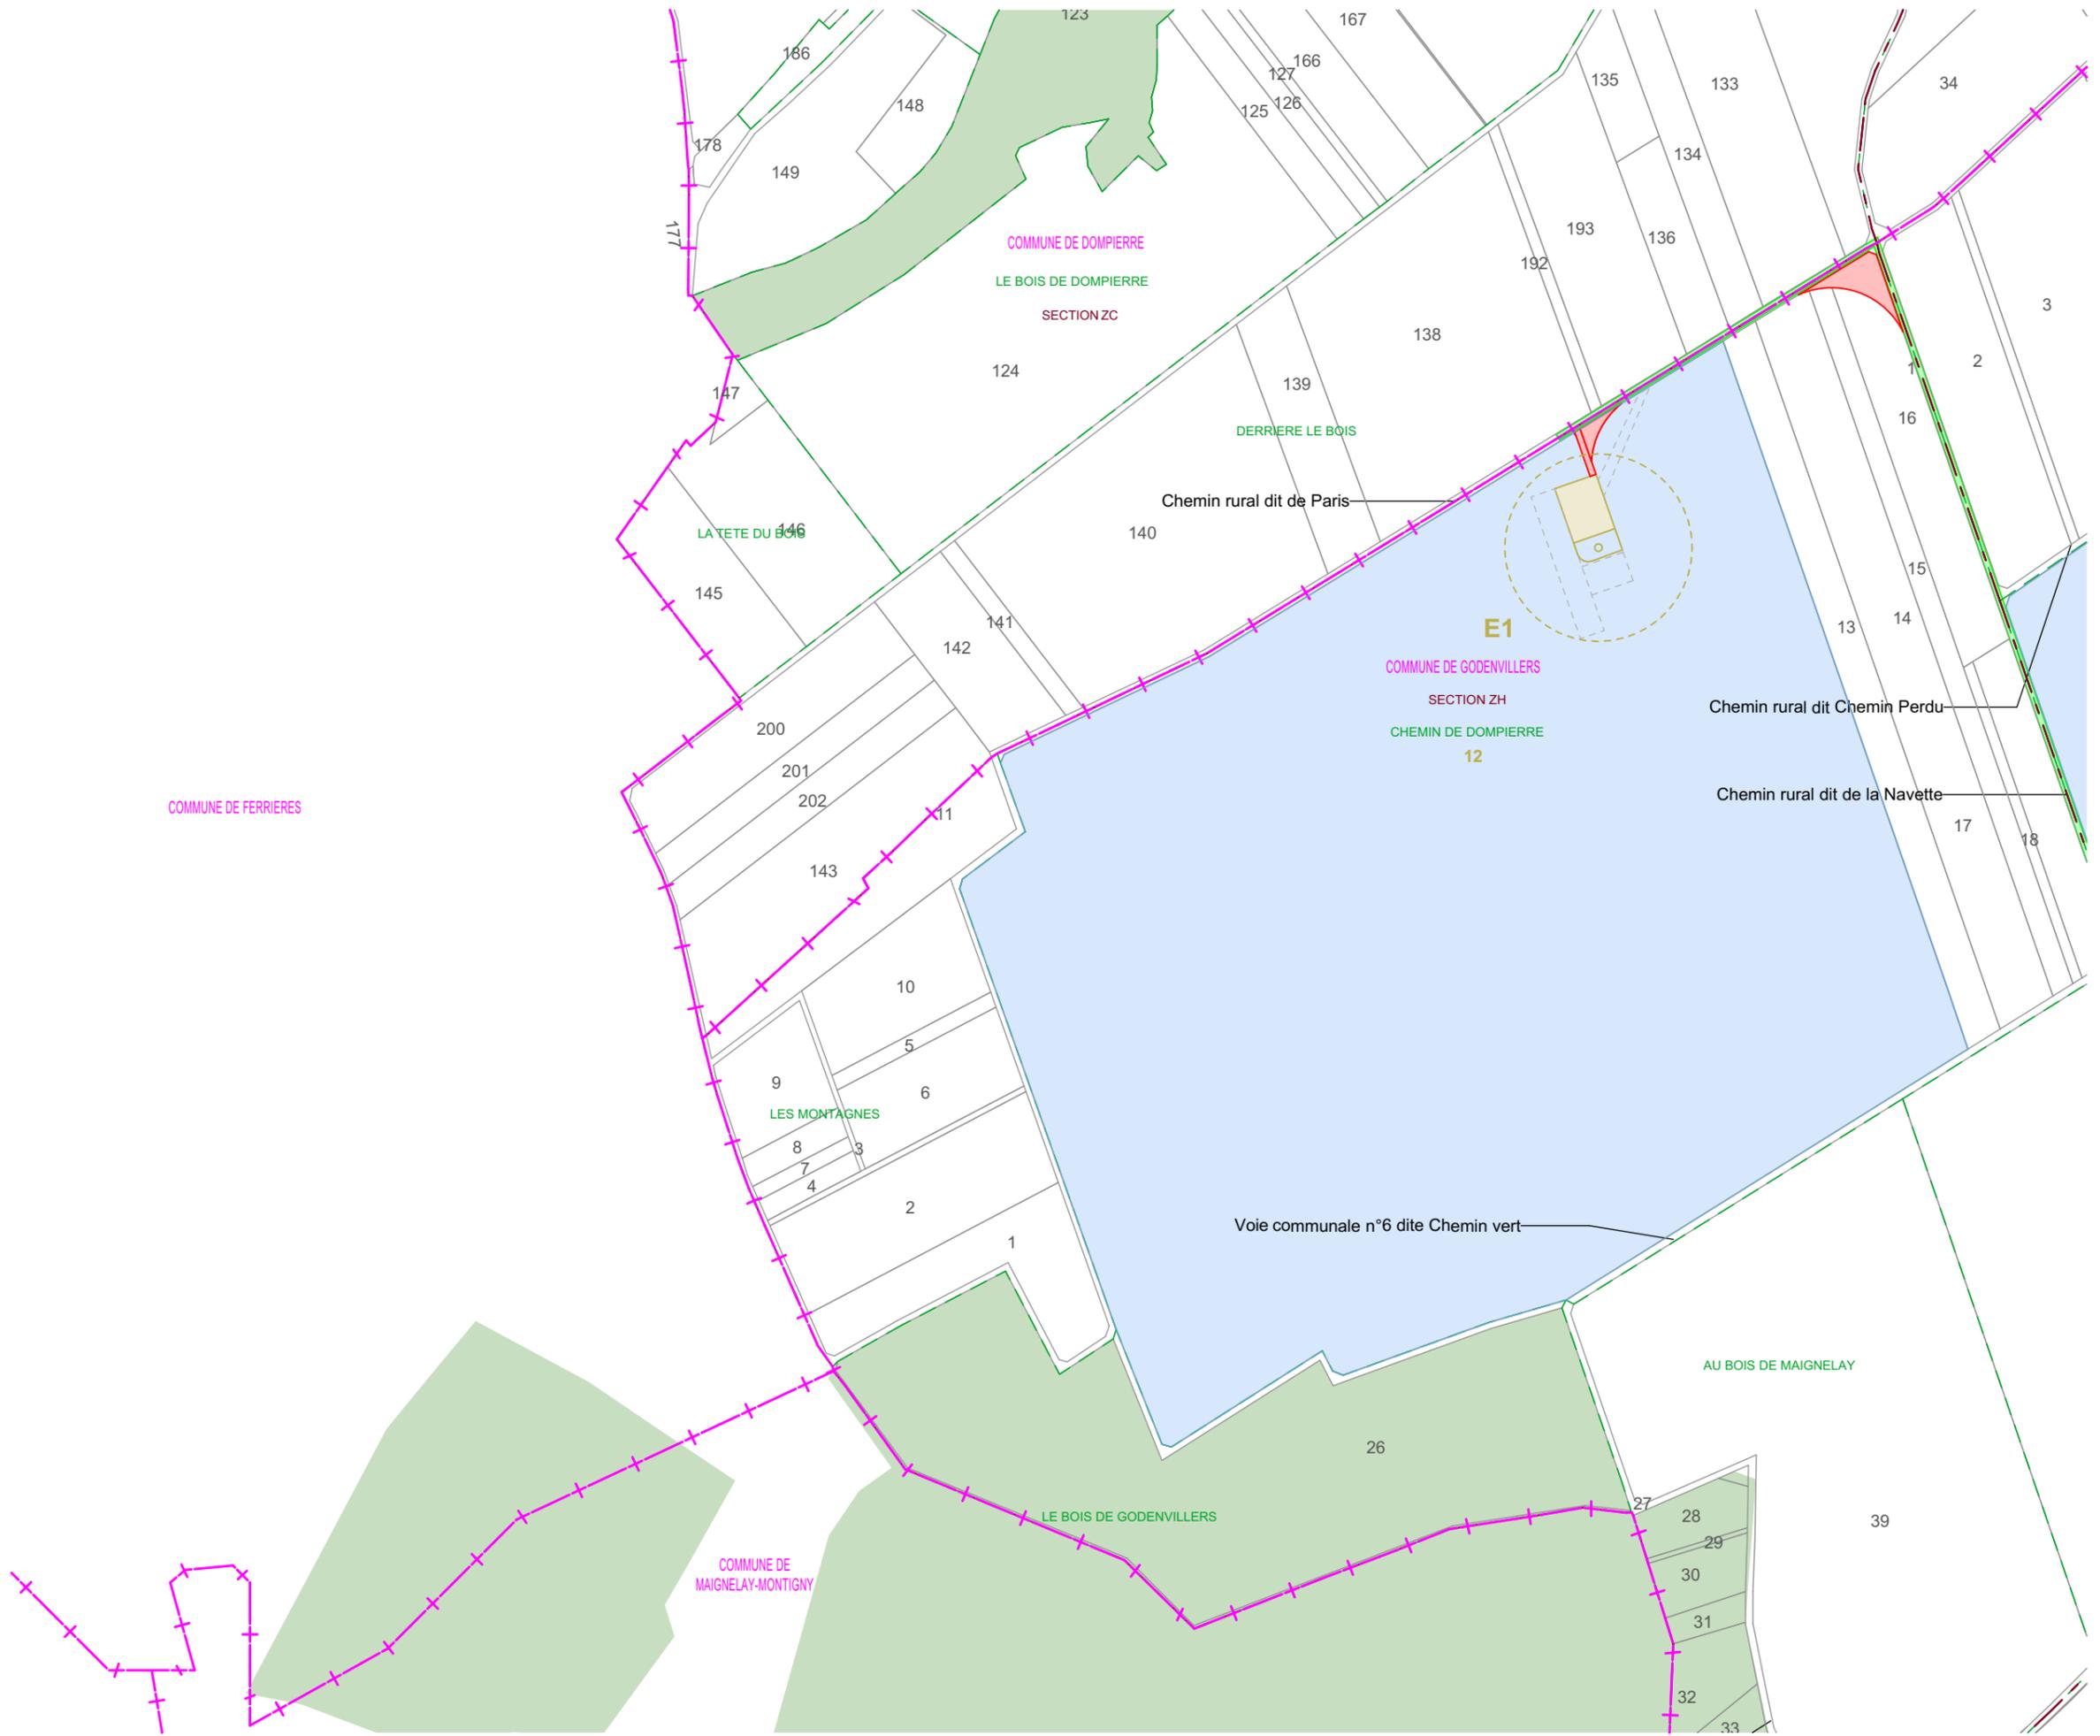

SIGNATURE:

I'M IN ARCHITECTURE
21 rue d'Auteuil 75016 PARIS
06 71 15 45 63 // im.in.archi@gmx.com
SARL au capital de 16500€
533 863 940 R.C.S. PARIS

PARC EOLIEN LA PETITE SOLE
COMMUNES DE GODENVILLERS
ET DE TRICOT


MAITRISE D'OUVRAGE :

SARL LA PETITE SOLE
96 rue Nationale
59000 LILLE




LEGENDE:

- Eoliennes concernées par la Demande d'Autorisation Environnementale
- Zone de survol des pales
- Mât de l'éolienne
- Parcelle d'implantation du projet
- Plateforme
- Aire gravillonnée
- Stockage temporaire
- Accès existant non modifié
- Accès à créer
- Accès existant à renforcer
- Cadastre
- Limite communale
- Limite section
- Limite lieux dits
- PDL
- Postes de livraison électrique

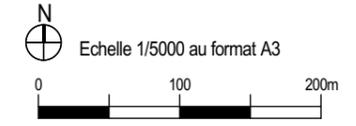

**PLAN DE MASSE
E2 ET E3 ET PDL
AU 1/5000ème**

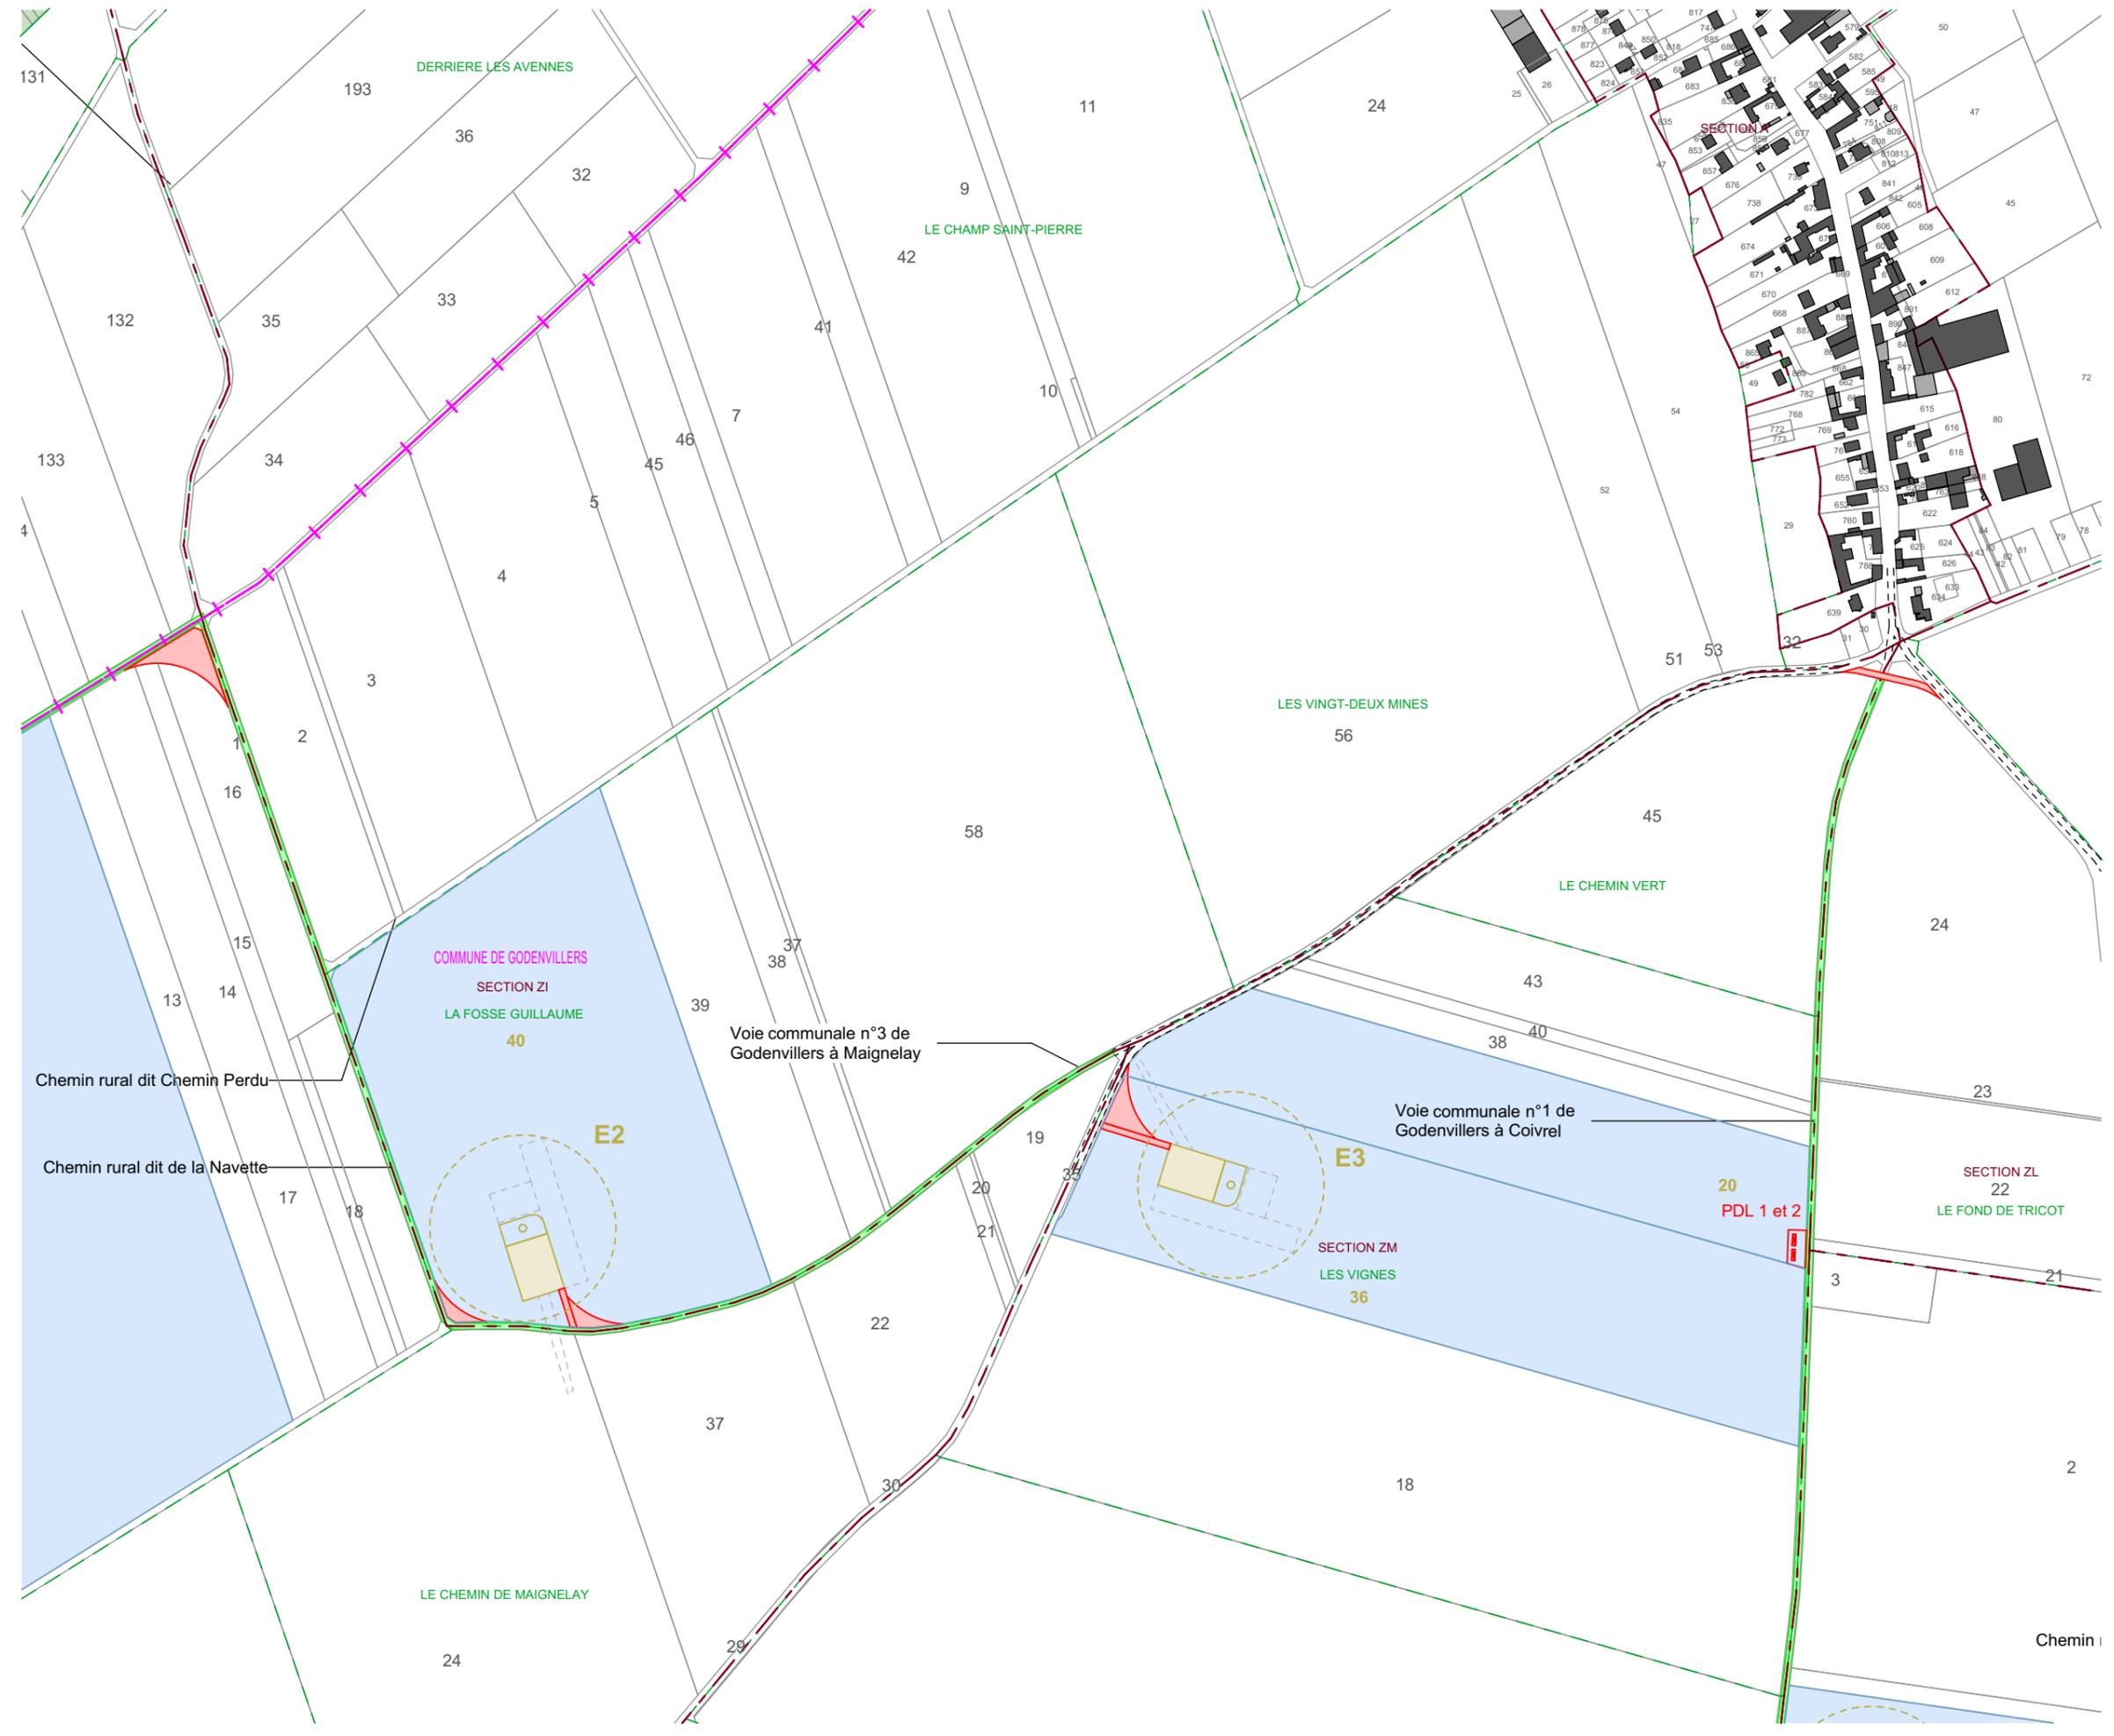

SIGNATURE:

I'M IN ARCHITECTURE
 21 rue d'Auteuil 75016 PARIS
 06 71 15 45 63 // im.in.archi@gmx.com
 SARL au capital de 16500€
 533 863 940 R.C.S. PARIS

PARC EOLIEN LA PETITE SOLE
 COMMUNES DE GODENVILLERS
 ET DE TRICOT


MAITRISE D'OUVRAGE :

SARL LA PETITE SOLE
 96 rue Nationale
 59000 LILLE




LEGENDE:

- Eoliennes concernées par la Demande d'Autorisation Environnementale
- Zone de survol des pales
- Mât de l'éolienne
- Parcelle d'implantation du projet
- Plateforme
- Aire gravillonnée
- Stockage temporaire
- Accès existant non modifié
- Accès à créer
- Accès existant à renforcer
- Cadastre
- Limite communale
- Limite section
- Limite lieux dits

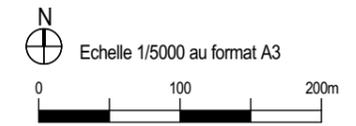

PLAN DE MASSE
E4, E5, E6
AU 1/5000ème

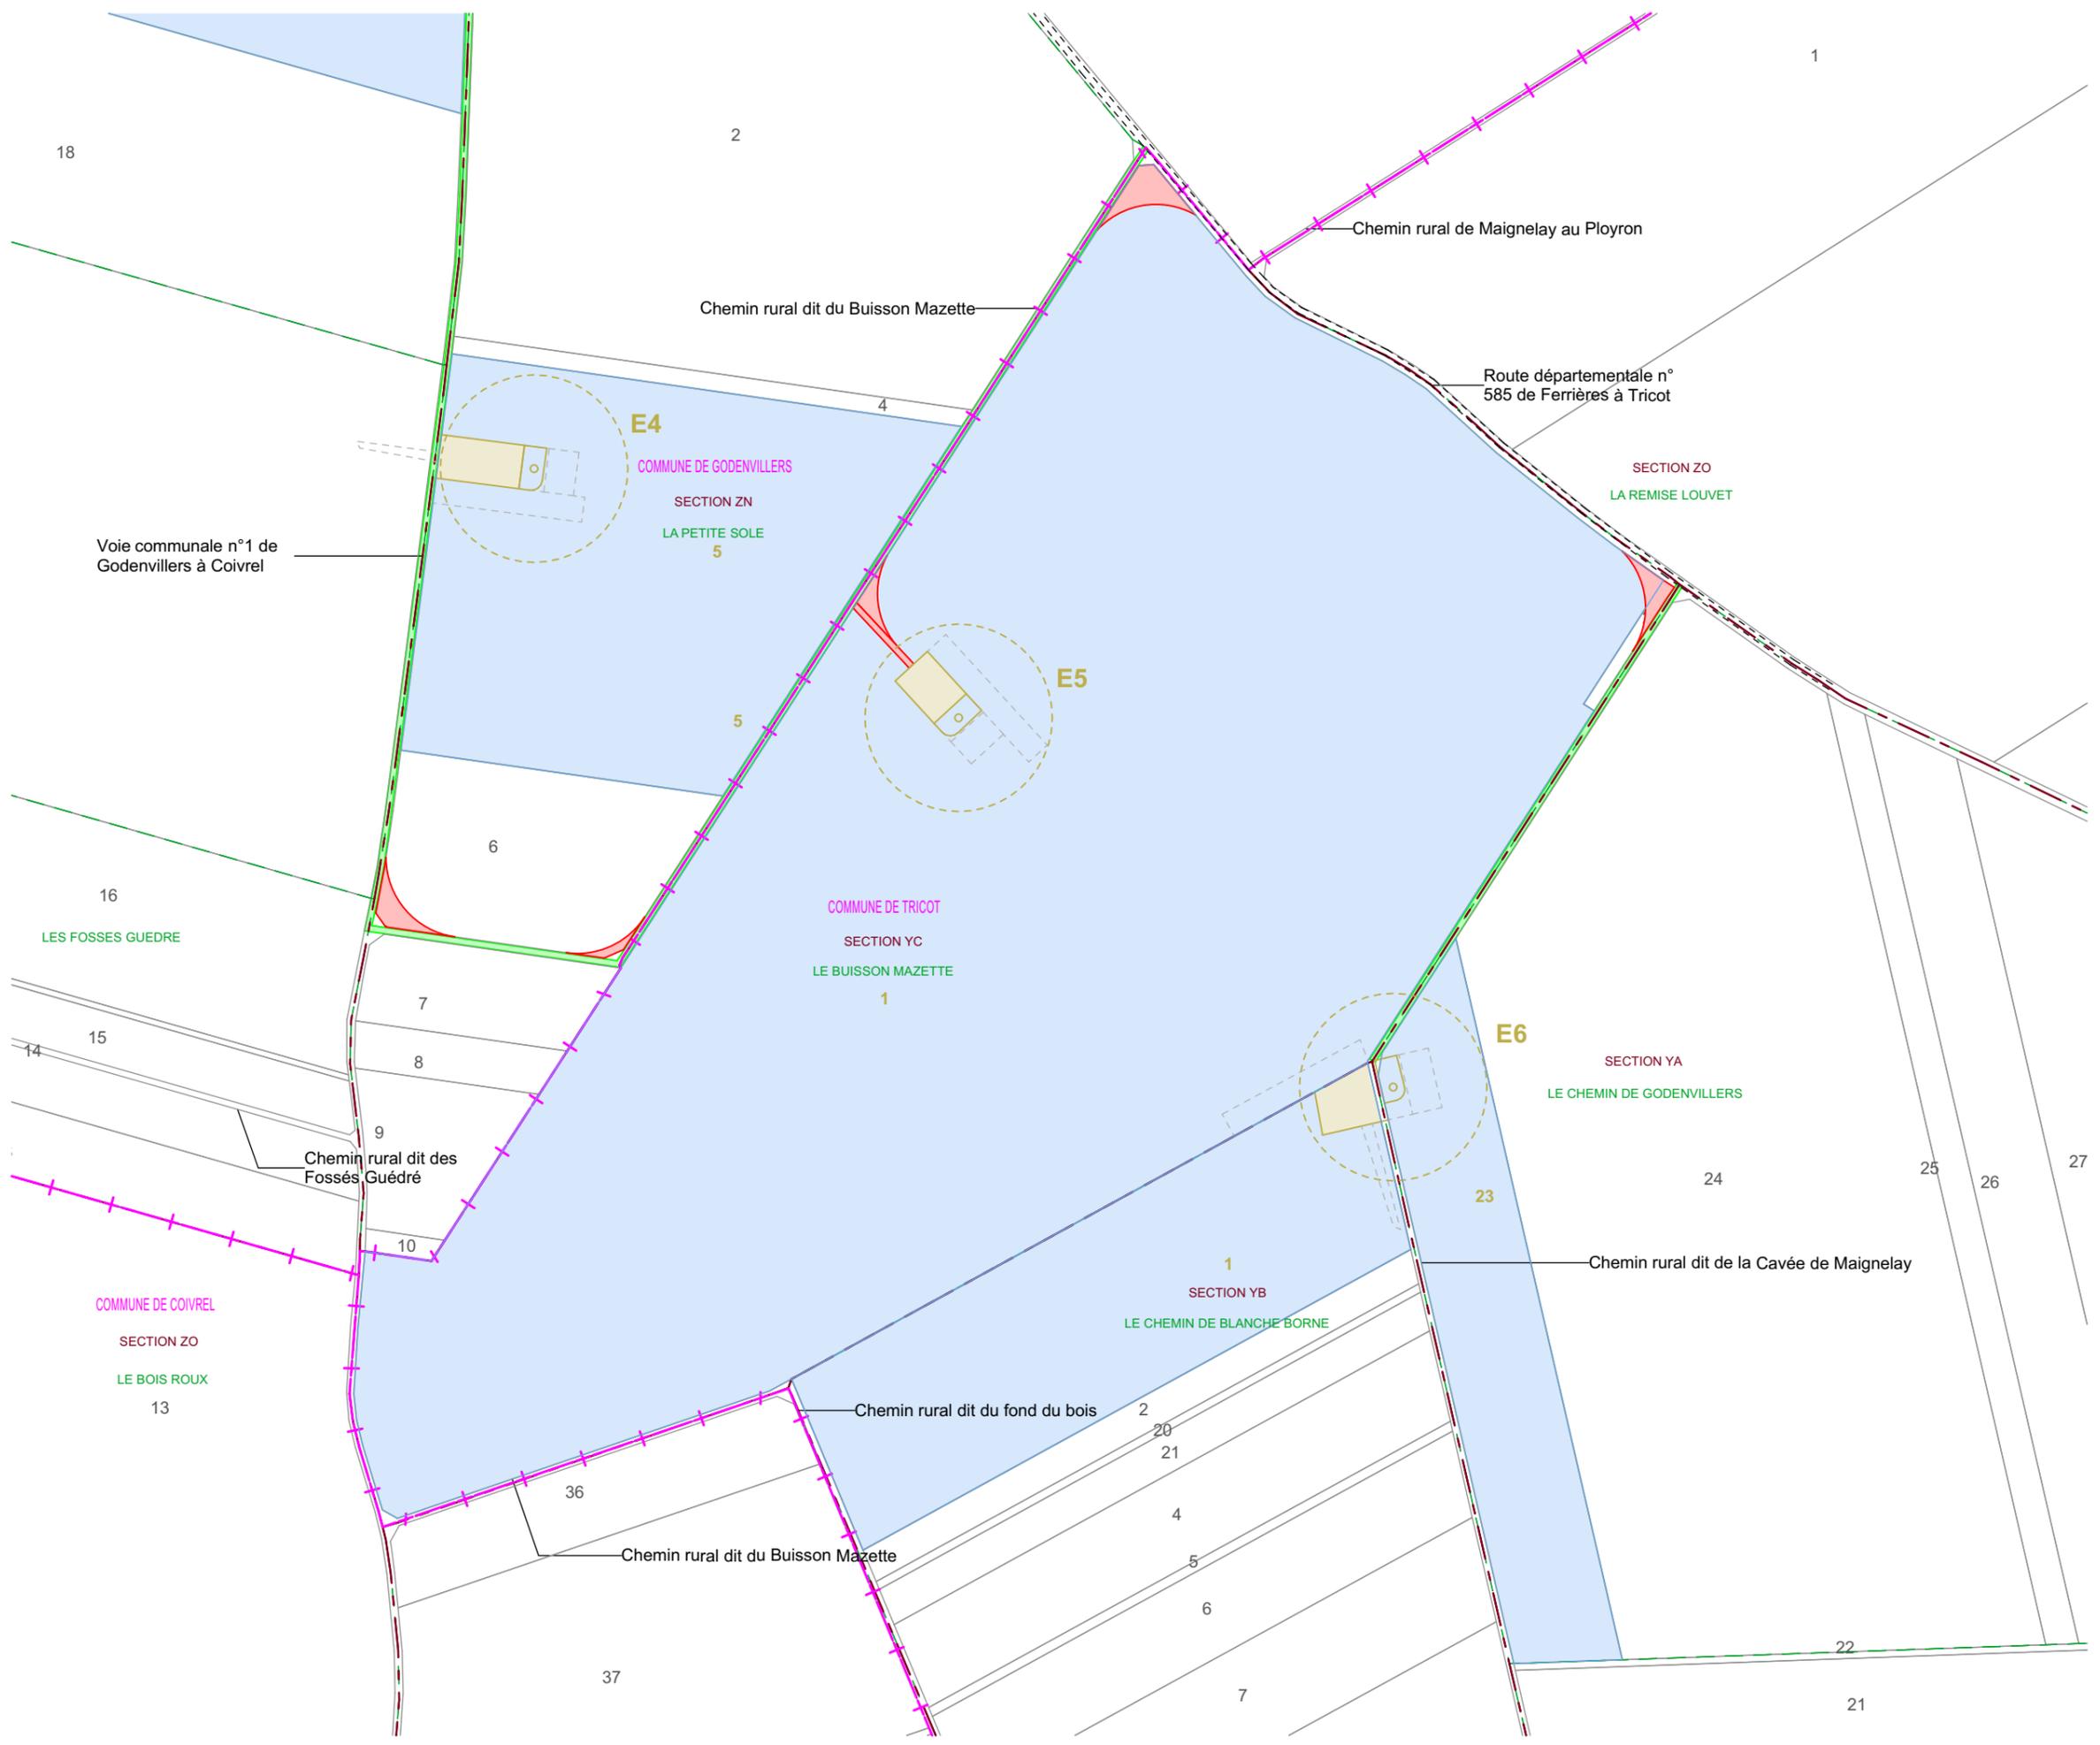

Parc Eolien LA PETITE SOLE Communes de GODENVILLERS ET DE TRICOT

IV. b. PLAN DE MASSE DES ÉOLIENNES AU 1/2500ème

SIGNATURE:

I'M IN ARCHITECTURE
21 rue d'Auteuil 75016 PARIS
06 71 15 45 63 // im.in.archi@gmx.com
SARL au capital de 16500€
533 863 940 R.C.S. PARIS

PARC EOLIEN LA PETITE SOLE


COMMUNES DE GODENVILLERS
ET DE TRICOT

MAITRISE D'OUVRAGE :

SARL LA PETITE SOLE
96 rue Nationale
59000 LILLE

 Parc éolien
La Petite Sole

LEGENDE:

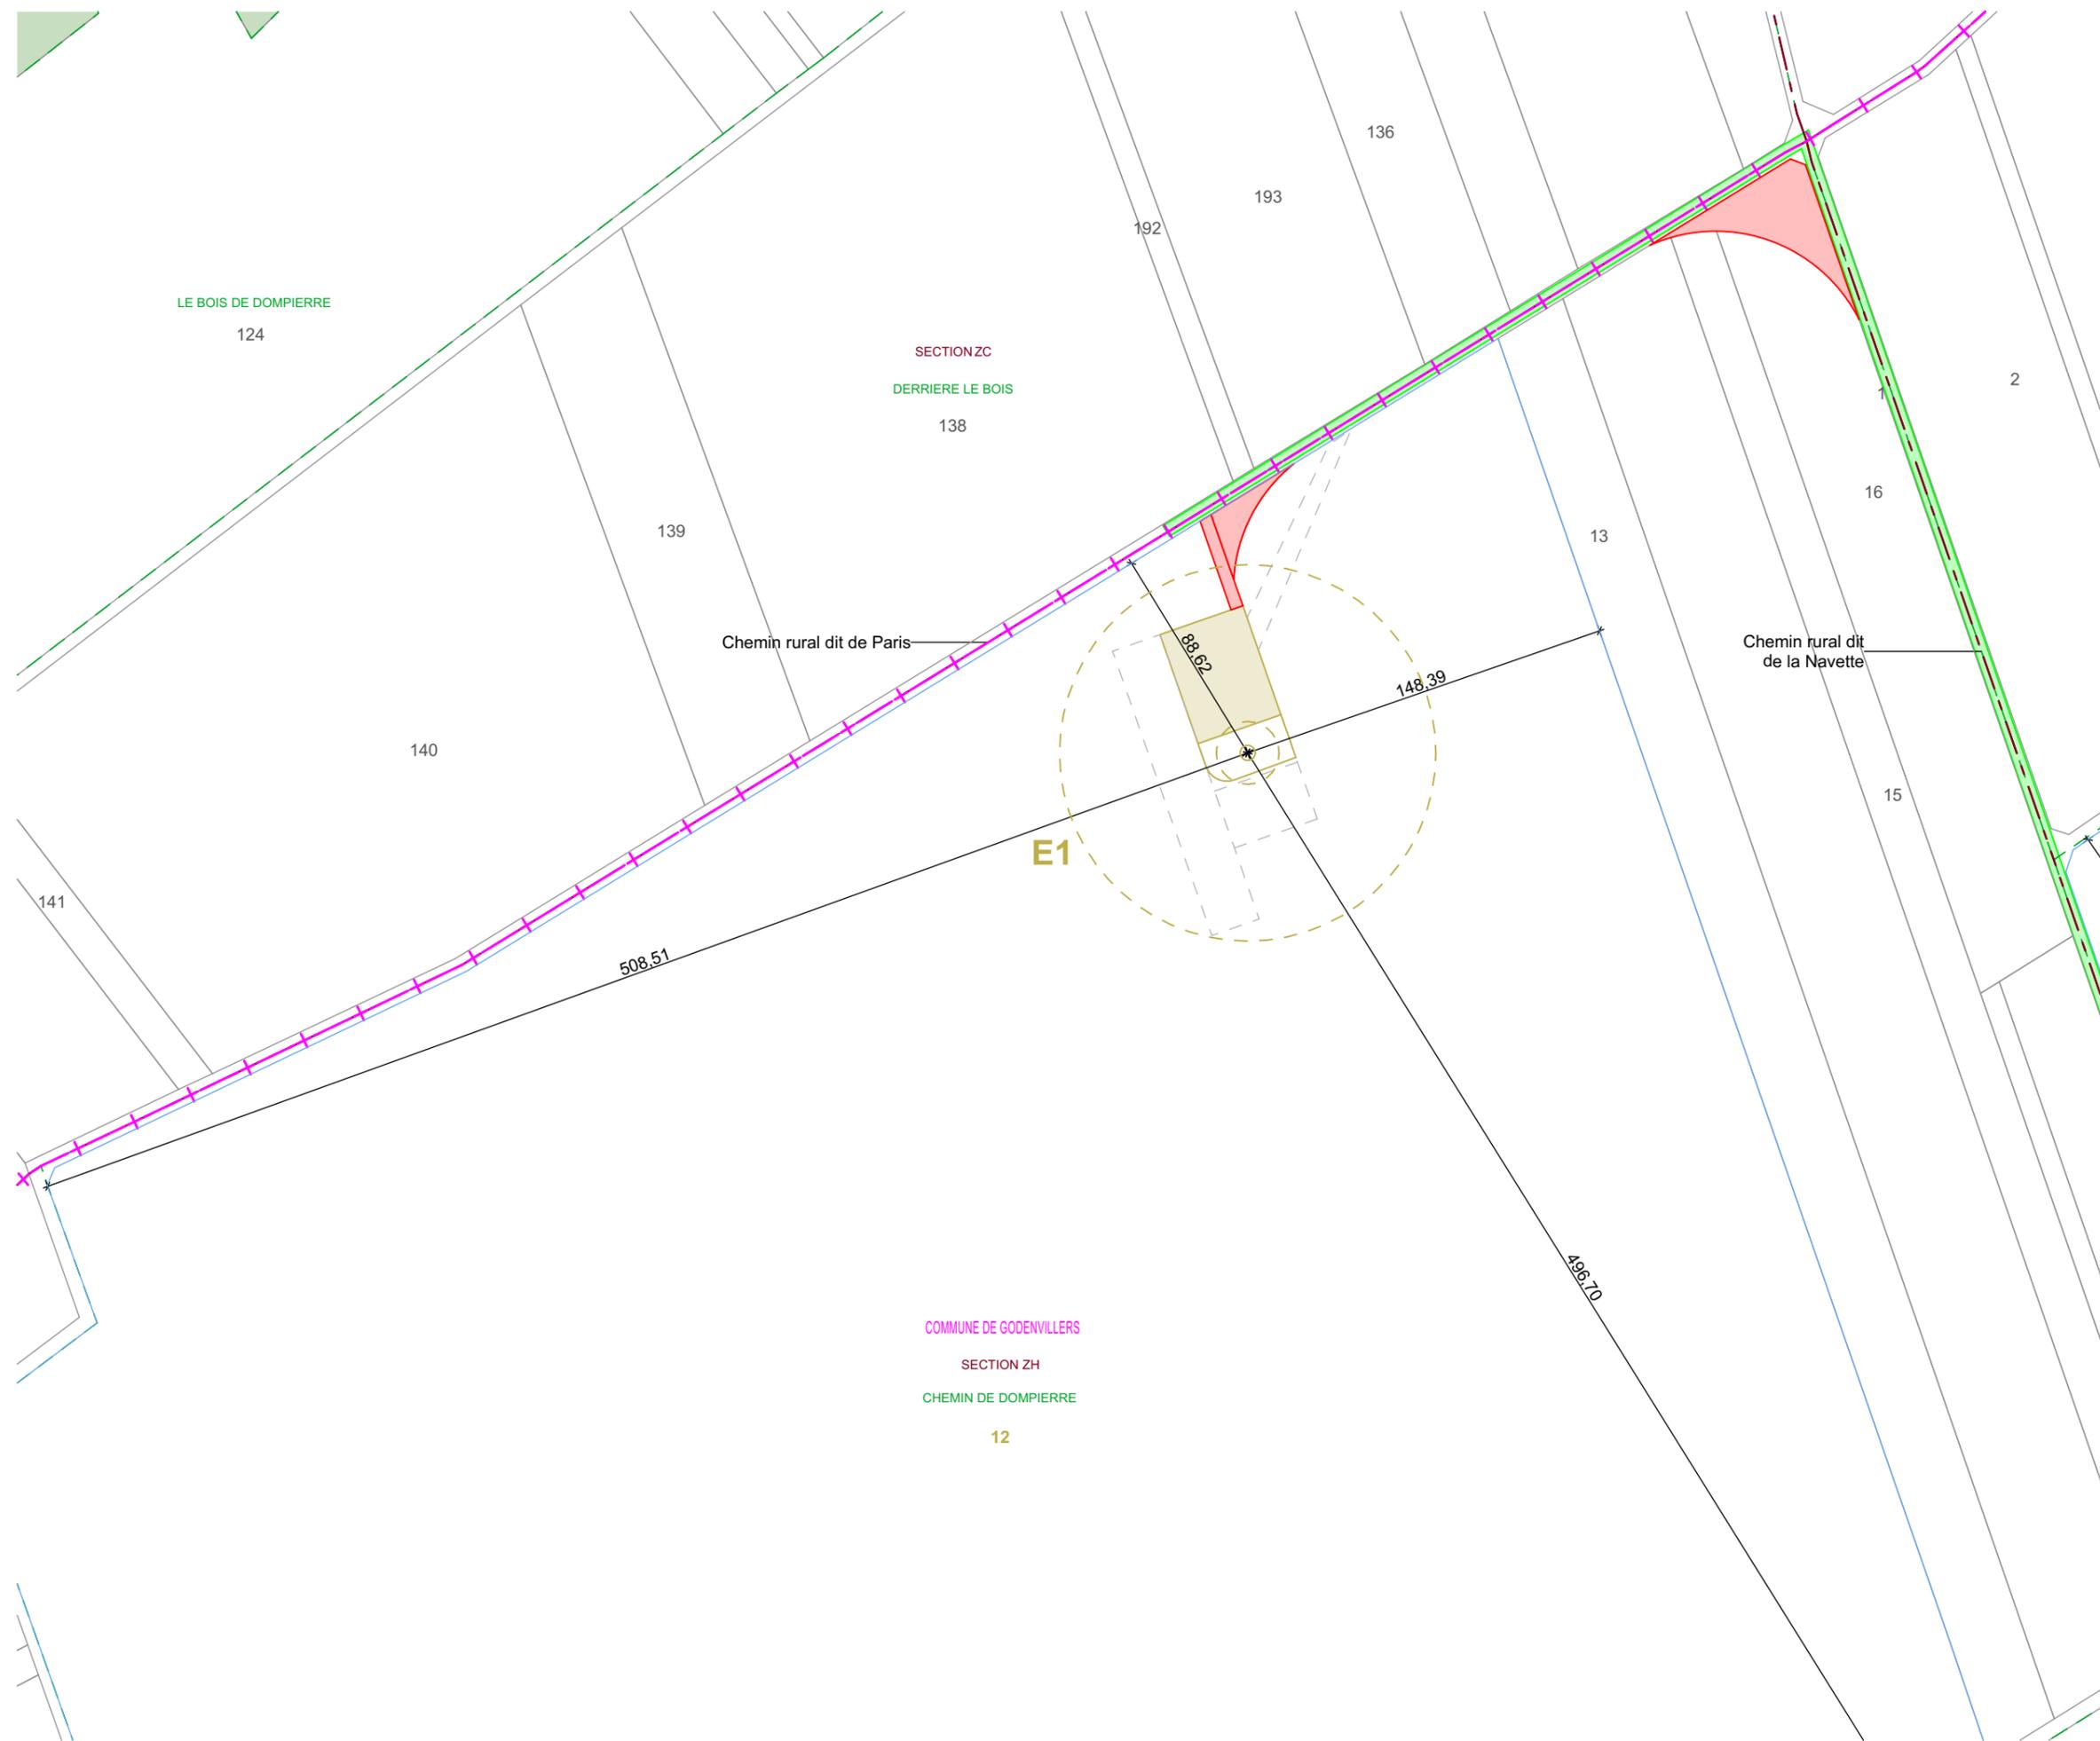

AUTORISATION ENVIRONNEMENTALE

SIGNATURE:

I'M IN ARCHITECTURE
 21 rue d'Auteuil 75016 PARIS
 06 71 15 45 63 // im.in.archi@gmx.com
 SARL au capital de 16500€
 533 863 940 R.C.S. PARIS

PARC EOLIEN LA PETITE SOLE
 COMMUNES DE GODENVILLERS
 ET DE TRICOT


MAITRISE D'OUVRAGE :

SARL LA PETITE SOLE
 96 rue Nationale
 59000 LILLE




LEGENDE:

- Eoliennes concernées par la Demande d'Autorisation Environnementale
- Zone de survol des pales
 - Mât de l'éolienne
 - Parcelle d'implantation du projet
 - Plateforme
 - Aire gravillonnée
 - Stockage temporaire
 - Accès à créer
 - Accès existant à renforcer
 - Cadastre
 - Limite communale
 - Limite section
 - Limite lieux dits

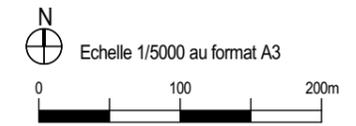

PLAN DE MASSE DE L'ÉOLIENNE E1 AU 1/2500ème

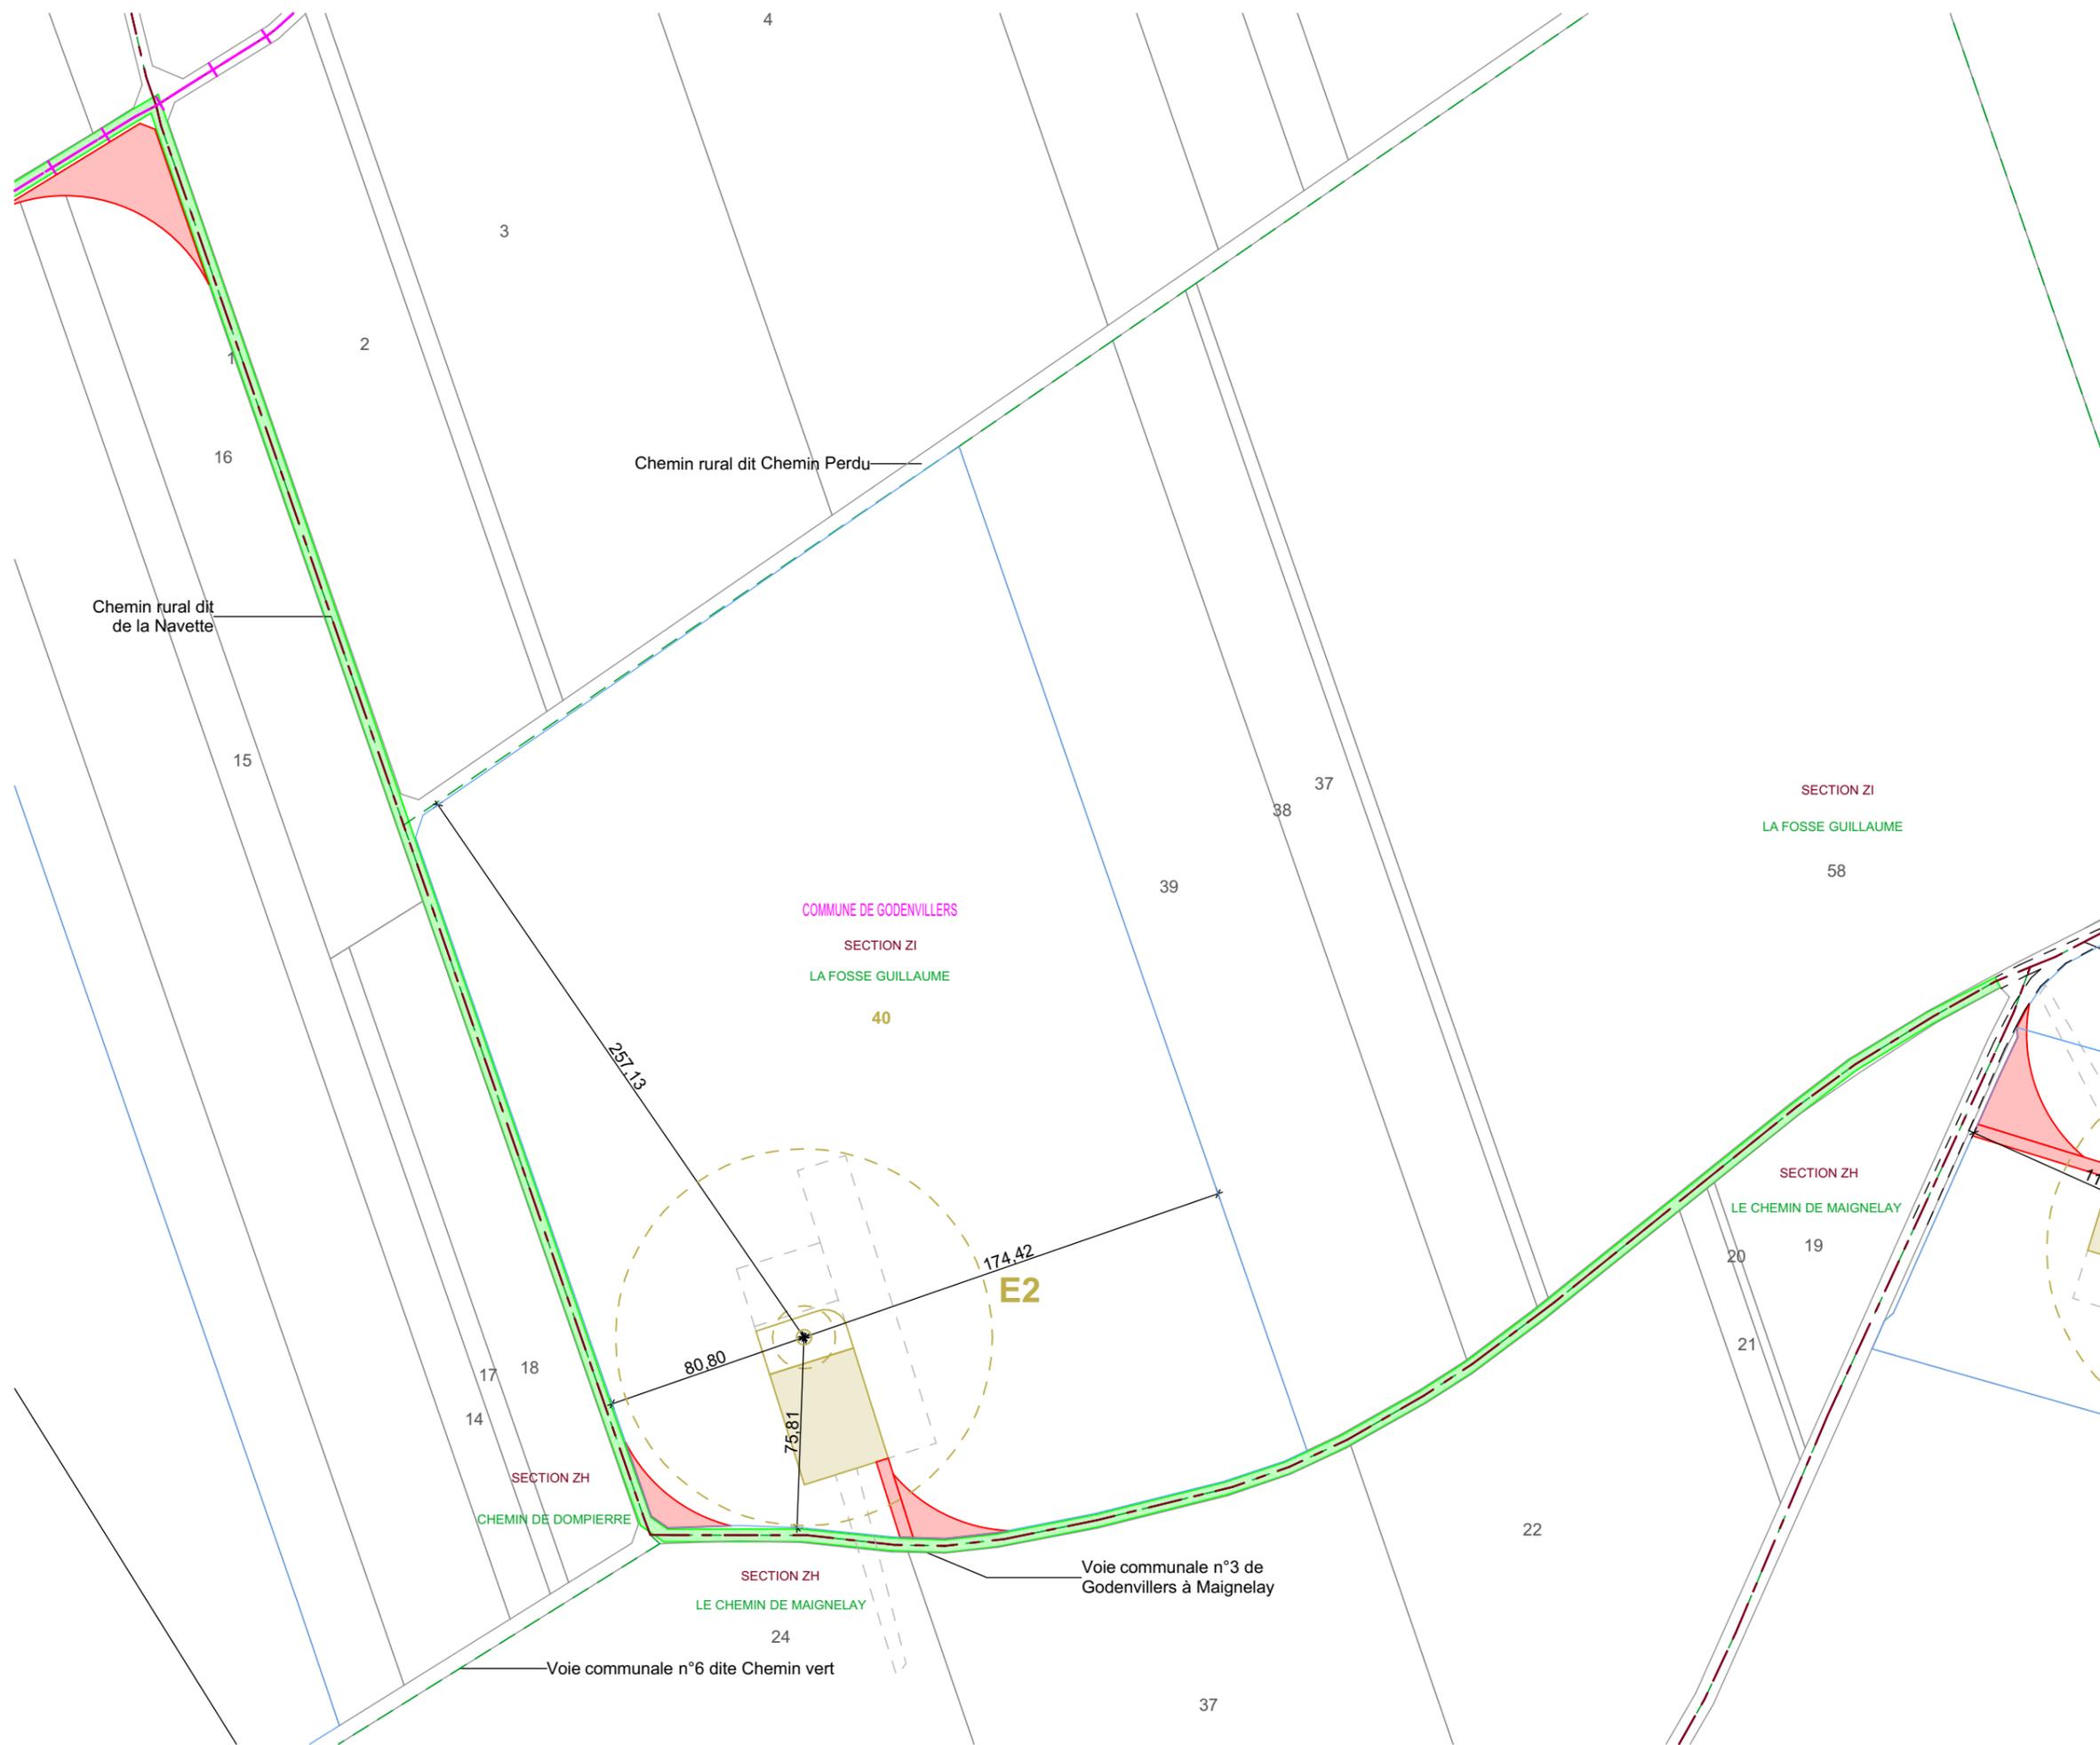

AUTORISATION ENVIRONNEMENTALE

SIGNATURE:

I'M IN ARCHITECTURE
 21 rue d'Auteuil 75016 PARIS
 06 71 15 45 63 // im.in.archi@gmx.com
 SARL au capital de 16500€
 533 863 940 R.C.S. PARIS

PARC EOLIEN LA PETITE SOLE
 COMMUNES DE GODENVILLERS
 ET DE TRICOT


MAITRISE D'OUVRAGE :

SARL LA PETITE SOLE
 96 rue Nationale
 59000 LILLE



LEGENDE:

- Eoliennes concernées par la Demande d'Autorisation Environnementale
- Zone de survol des pales
 - Mât de l'éolienne
 - Parcelle d'implantation du projet
 - Plateforme
 - Aire gravillonnée
 - Stockage temporaire
 - Accès existant non modifié
 - Accès à créer
 - Accès existant à renforcer
 - Cadastre
 - Limite communale
 - Limite section
 - Limite lieux dits

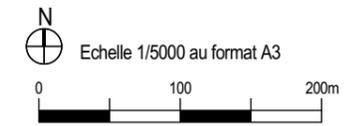

PLAN DE MASSE DE L'ÉOLIENNE E2 AU 1/2500ème

SIGNATURE:

I'M IN ARCHITECTURE
21 rue d'Auteuil 75016 PARIS
06 71 15 45 63 // im.in.archi@gmx.com
SARL au capital de 16500€
533 863 940 R.C.S. PARIS

PARC EOLIEN LA PETITE SOLE
COMMUNES DE GODENVILLERS
ET DE TRICOT


MAITRISE D'OUVRAGE :

SARL LA PETITE SOLE
96 rue Nationale
59000 LILLE





LEGENDE:

- Eoliennes concernées par la Demande d'Autorisation Environnementale
- Zone de survol des pales
- Mât de l'éolienne
- Parcelle d'implantation du projet
- Plateforme
- Aire gravillonnée
- Stockage temporaire
- Accès existant non modifié
- Accès à créer
- Accès existant à renforcer
- Cadastre
- Limite communale
- Limite section
- Limite lieux dits
- PDL — Postes de livraison électrique

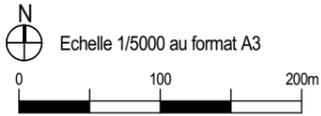

PLAN DE MASSE DE L'ÉOLIENNE E3 et PDL AU 1/2500ème

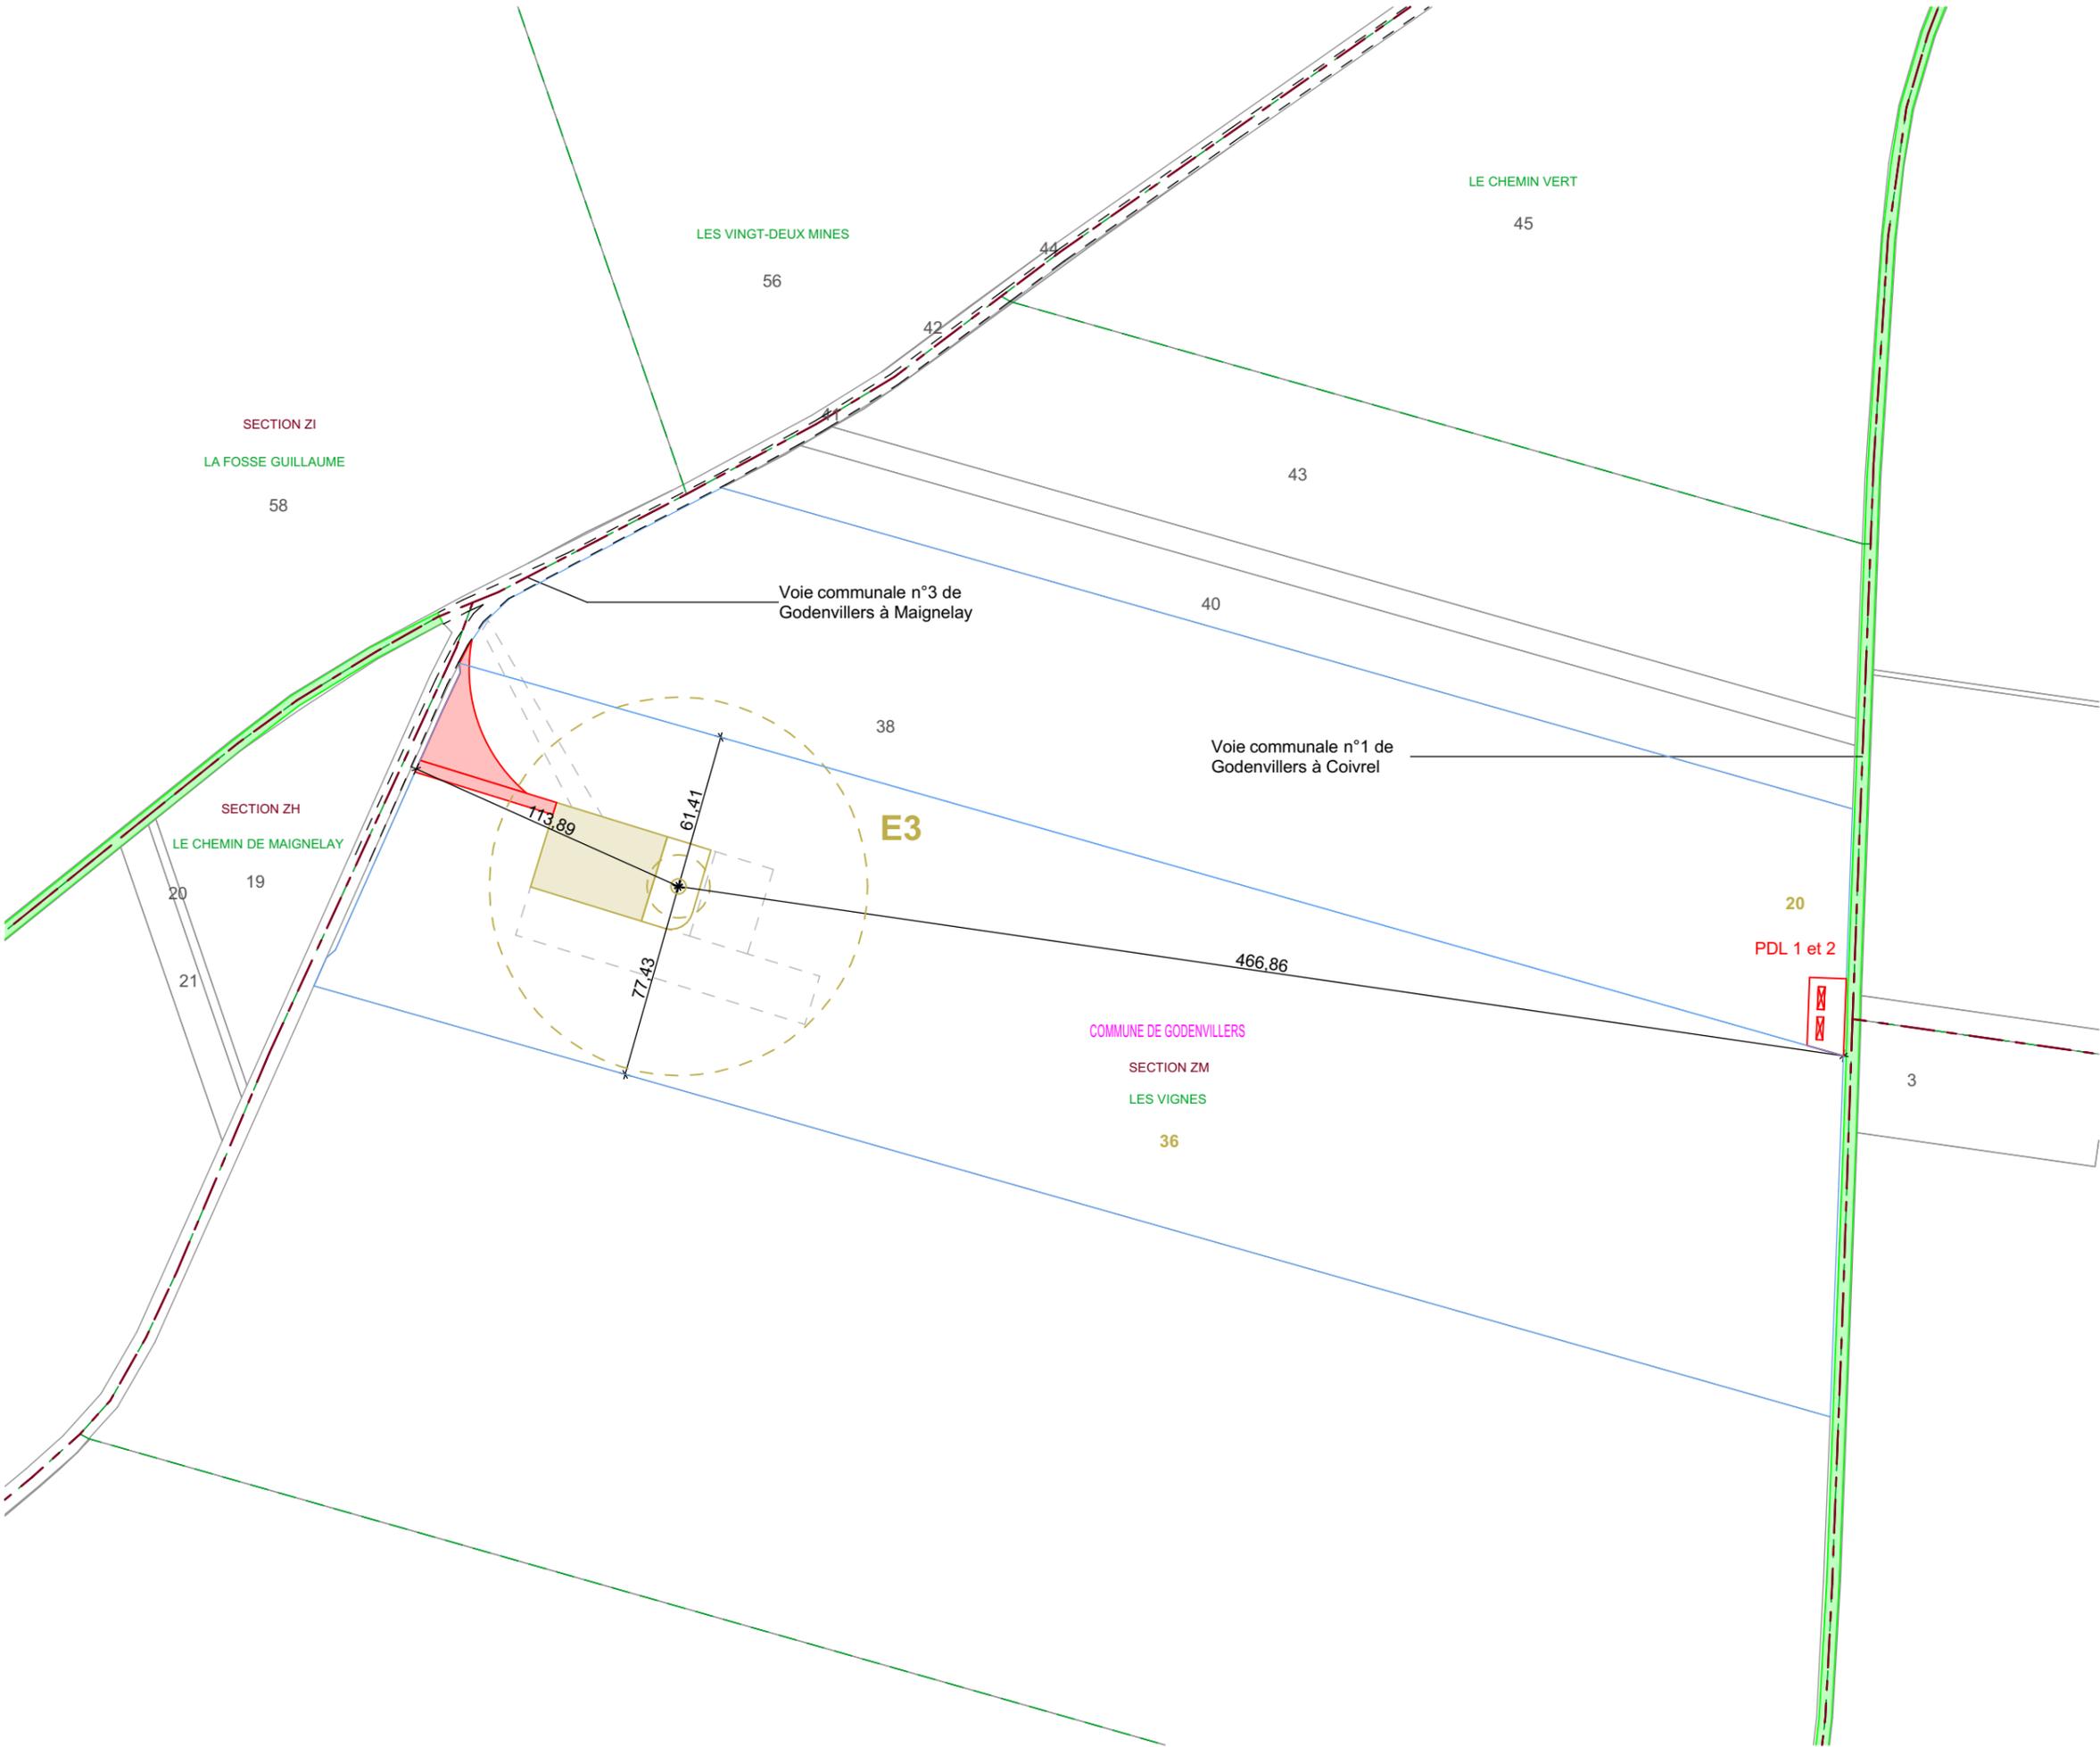

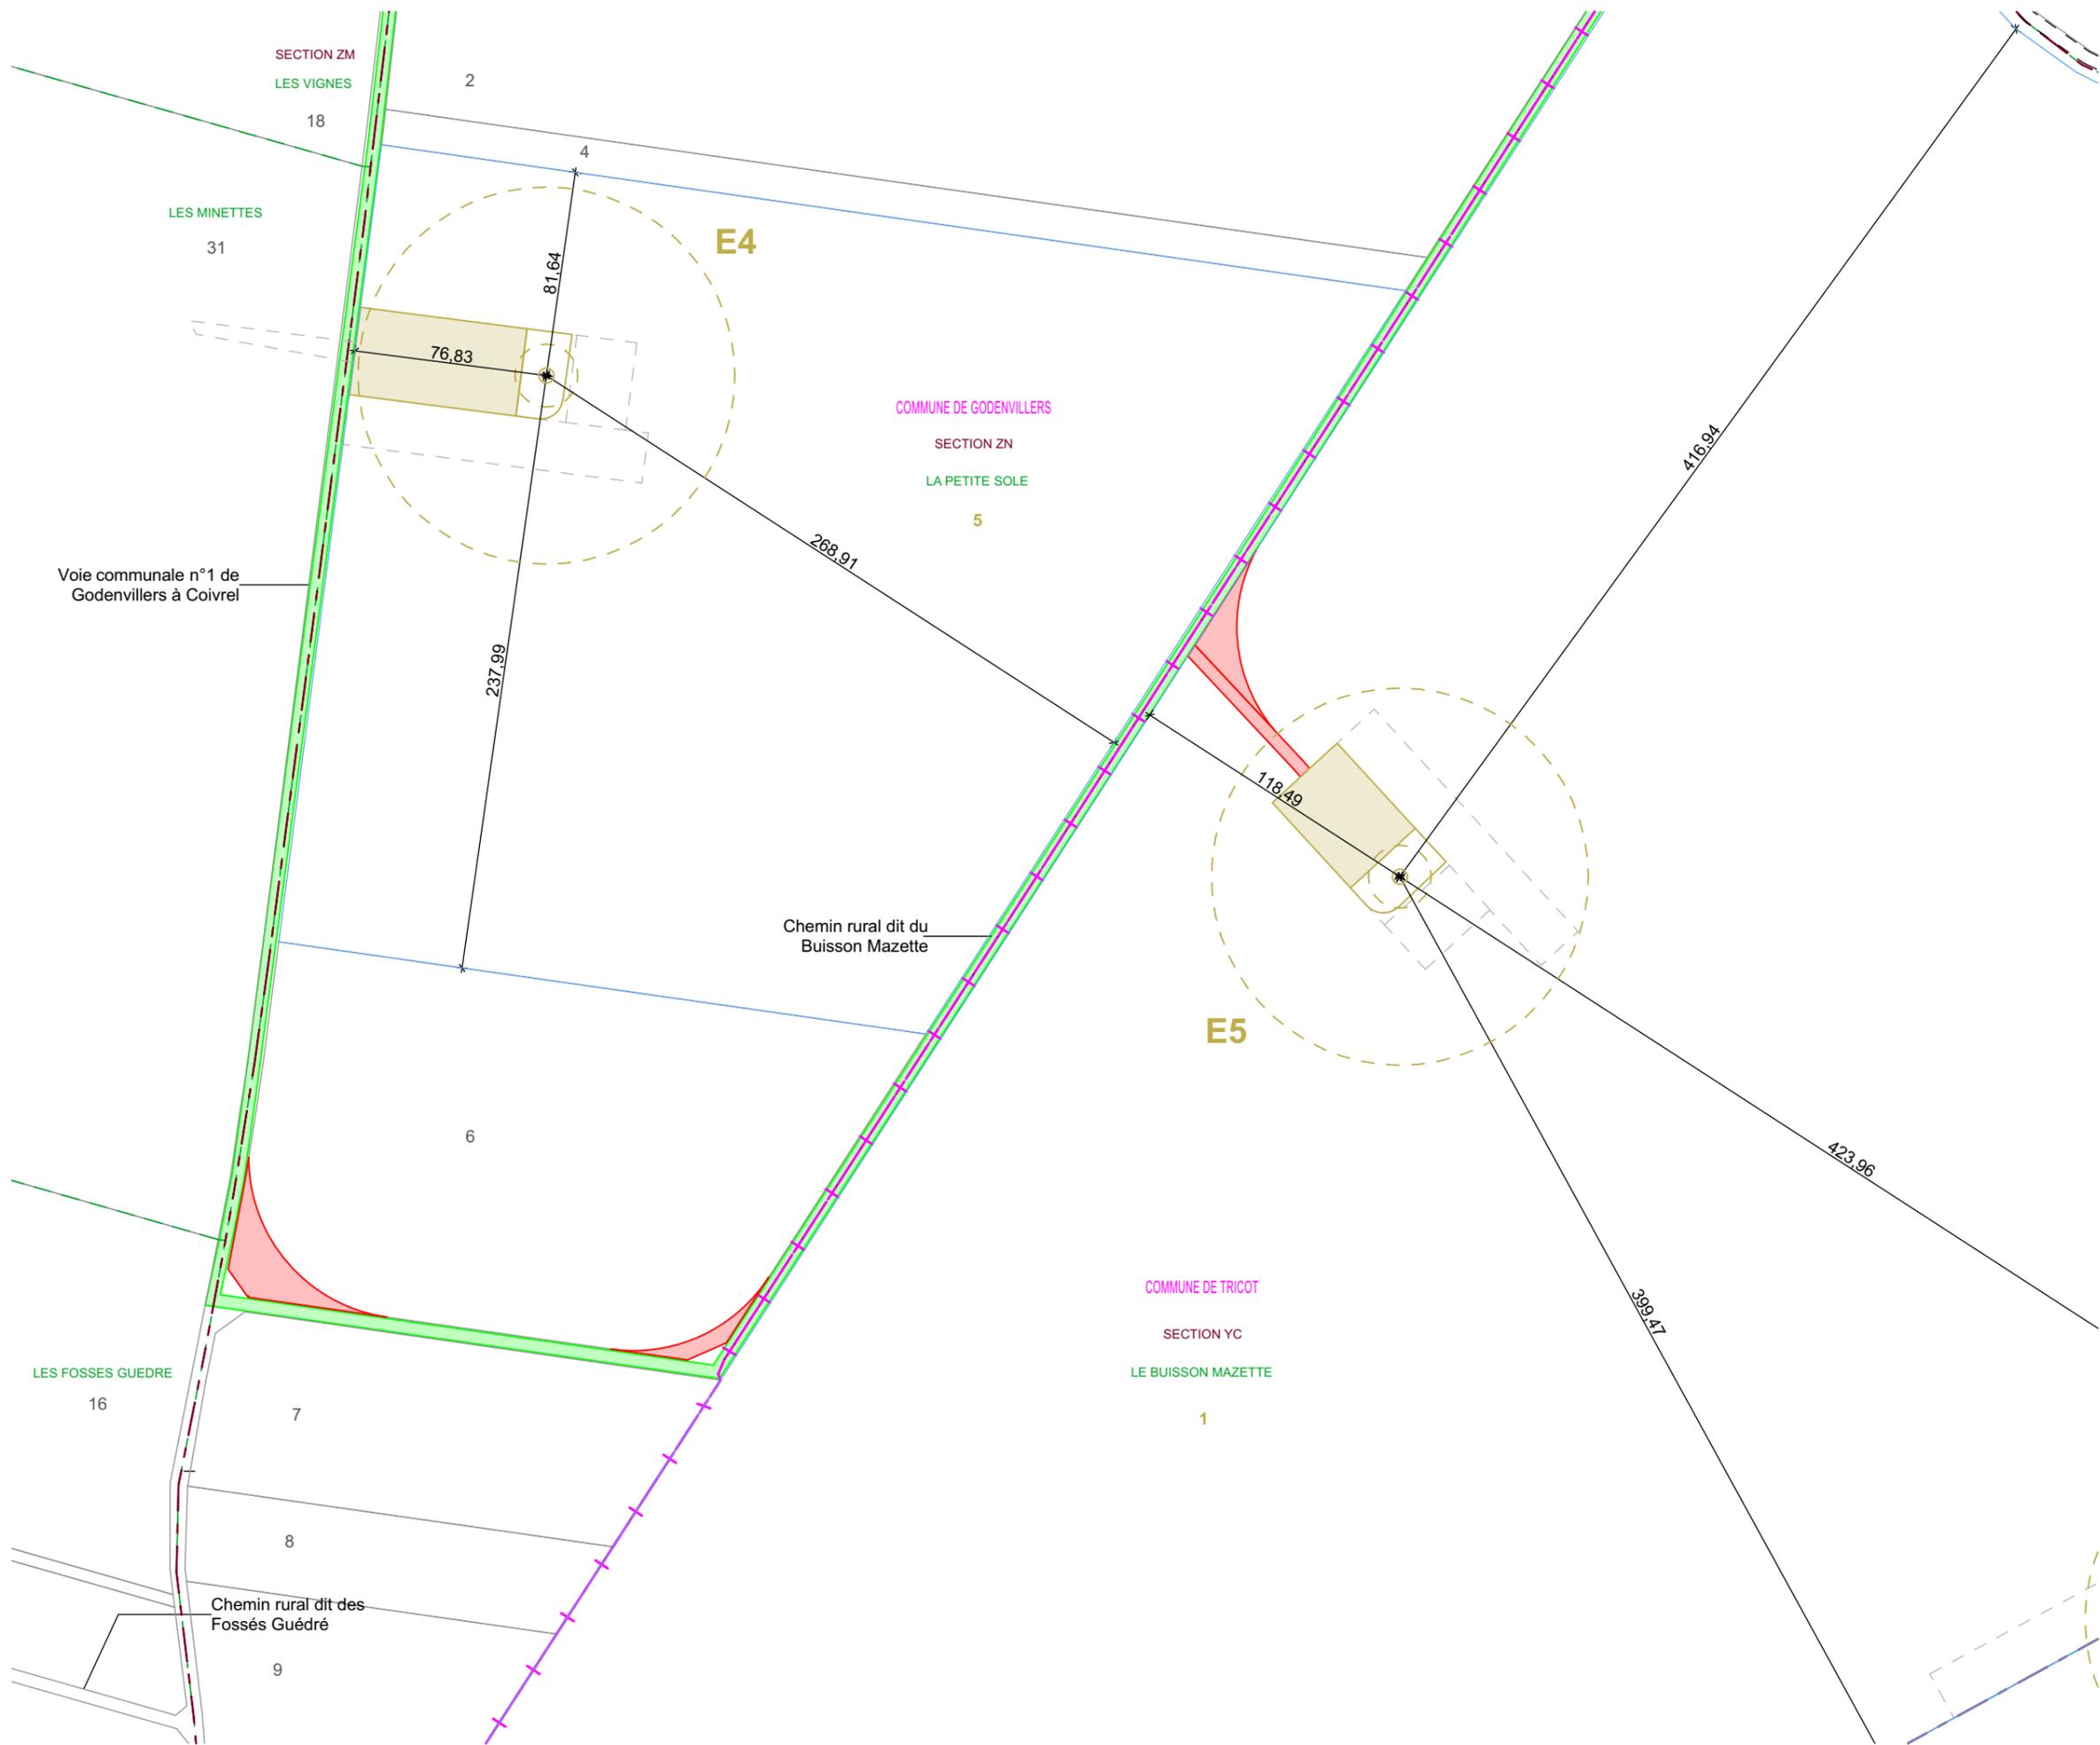

AUTORISATION ENVIRONNEMENTALE

SIGNATURE:

I'M IN ARCHITECTURE
 21 rue d'Auteuil 75016 PARIS
 06 71 15 45 63 // im.in.archi@gmx.com
 SARL au capital de 16500€
 533 863 940 R.C.S. PARIS

PARC EOLIEN LA PETITE SOLE
 COMMUNES DE GODENVILLERS
 ET DE TRICOT


MAITRISE D'OUVRAGE :

SARL LA PETITE SOLE
 96 rue Nationale
 59000 LILLE



LEGENDE:

- Eoliennes concernées par la Demande d'Autorisation Environnementale
- Zone de survol des pales
 - Mât de l'éolienne
 - Parcelle d'implantation du projet
 - Plateforme
 - Aire gravillonnée
 - Stockage temporaire
 - Accès existant non modifié
 - Accès à créer
 - Accès existant à renforcer
 - Cadastre
 - Limite communale
 - Limite section
 - Limite lieux dits

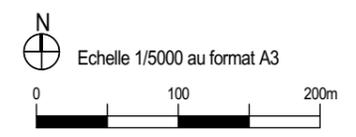

PLAN DE MASSE DE L'ÉOLIENNE E4 ET E5 AU 1/2500ème

SIGNATURE:

I'M IN ARCHITECTURE
 21 rue d'Auteuil 75016 PARIS
 06 71 15 45 63 // im.in.archi@gmx.com
 SARL au capital de 16500€
 533 863 940 R.C.S. PARIS

PARC EOLIEN LA PETITE SOLE
 COMMUNES DE GODENVILLERS
 ET DE TRICOT


MAITRISE D'OUVRAGE :

SARL LA PETITE SOLE
 96 rue Nationale
 59000 LILLE




LEGENDE:

- Eoliennes concernées par la Demande d'Autorisation Environnementale
- Zone de survol des pales
 - Mât de l'éolienne
 - Parcelle d'implantation du projet
 - Plateforme
 - Aire gravillonnée
 - Stockage temporaire
 - Accès existant non modifié
 - Accès à créer
 - Accès existant à renforcer
 - Cadastre
 - Limite communale
 - Limite section
 - Limite lieux dits

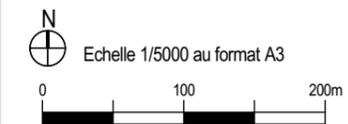

PLAN DE MASSE DE L'ÉOLIENNE E6 AU 1/2500ème

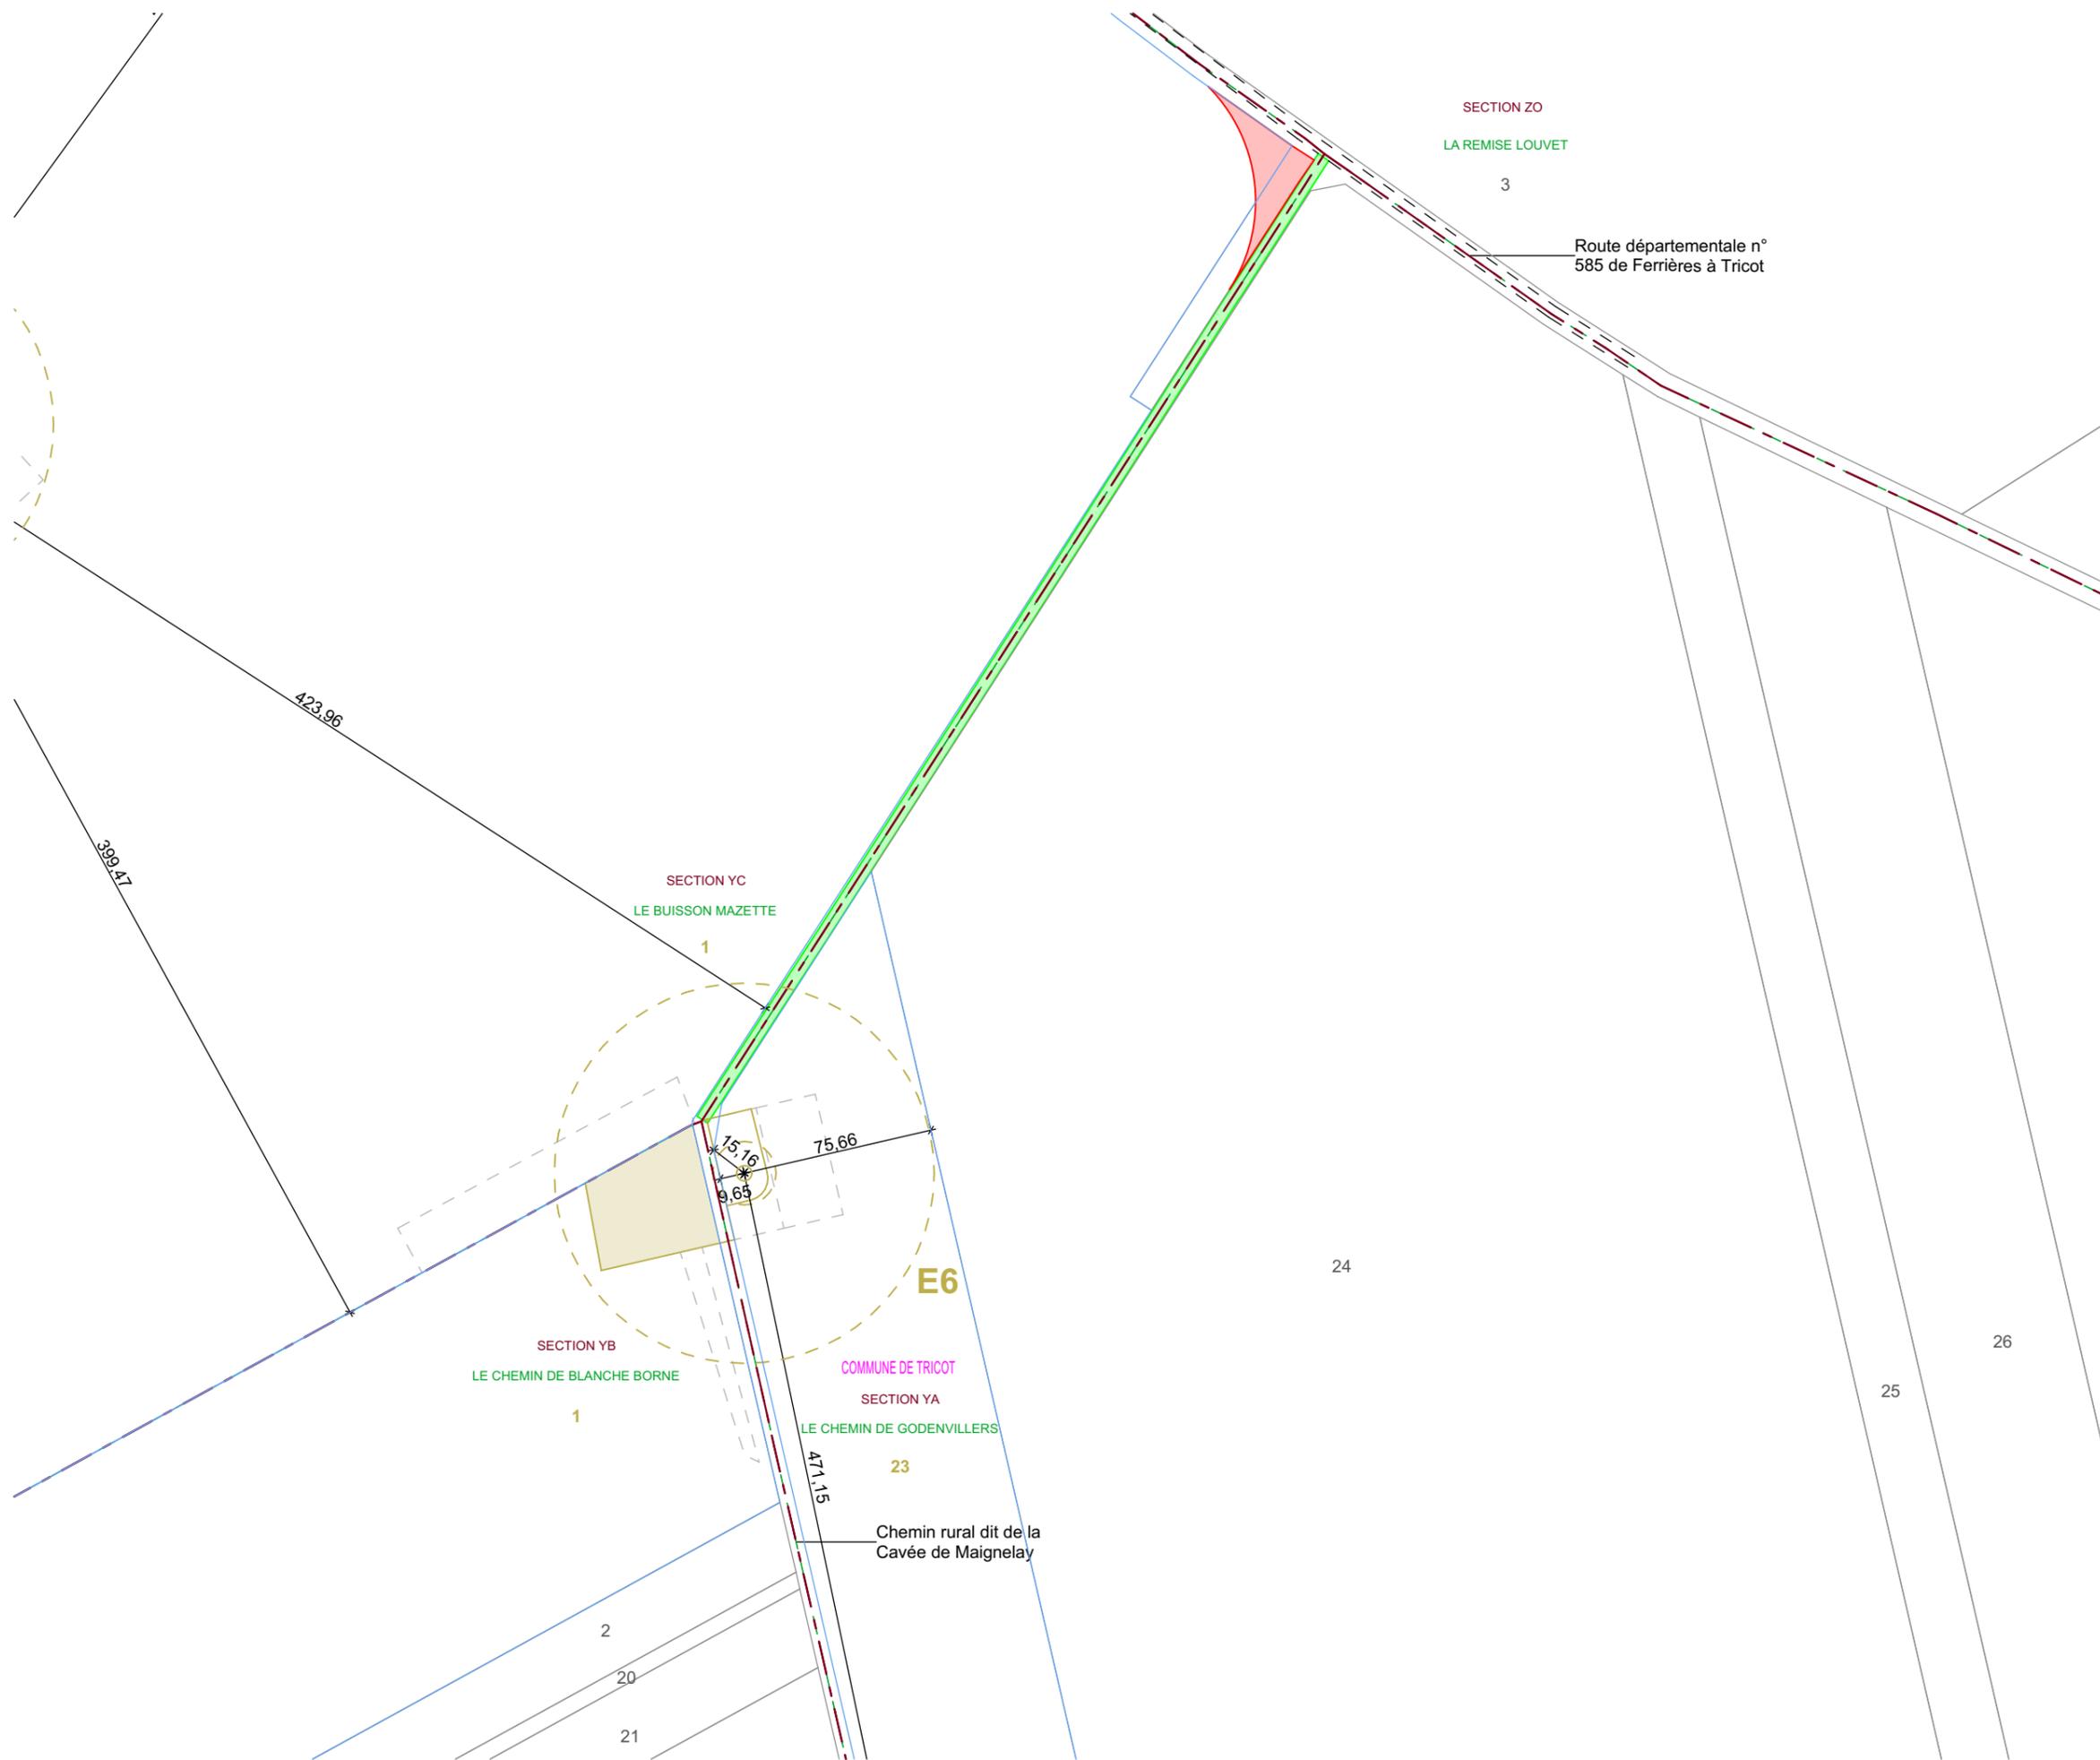

Parc Eolien LA PETITE SOLE Communes de GODENVILLERS ET DE TRICOT

IV. c. PLAN DE MASSE DES ÉOLIENNES AU 1/1000ème

SIGNATURE:

I'M IN ARCHITECTURE
21 rue d'Auteuil 75016 PARIS
06 71 15 45 63 // im.in.archi@gmx.com
SARL au capital de 16500€
533 863 940 R.C.S. PARIS

PARC EOLIEN LA PETITE SOLE

COMMUNES DE GODENVILLERS
ET DE TRICOT

MAITRISE D'OUVRAGE :

SARL LA PETITE SOLE
96 rue Nationale
59000 LILLE

 Parc éolien
La Petite Sole

LEGENDE:

SIGNATURE:

I'M IN ARCHITECTURE
21 rue d'Auteuil 75016 PARIS
06 71 15 45 63 // im.in.archi@gmx.com
SARL au capital de 16500€
533 863 940 R.C.S. PARIS

PARC EOLIEN LA PETITE SOLE
COMMUNES DE GODENVILLERS
ET DE TRICOT


MAITRISE D'OUVRAGE :

SARL LA PETITE SOLE
96 rue Nationale
59000 LILLE



LEGENDE:

- Eoliennes concernées par la Demande d'Autorisation Environnementale
- Zone de survol des pales
 - Mât de l'éolienne
 - Parcelle d'implantation du projet
 - Plateforme
 - Aire gravillonnée
 - Stockage temporaire
 - Accès à créer
 - Accès existant à renforcer
 - Raccordement électrique
 - Cadastre
 - Limite communale
 - Altimétrie

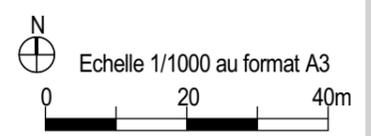

PLAN DE MASSE DE L'ÉOLIENNE E1 AU 1/1000ème


COMMUNE DE DOMPIERRE
SECTION ZC
DERRIERE LE BOIS
138

139

Chemin rural dit de Paris

COMMUNE DE GODENVILLERS
SECTION ZH
CHEMIN DE DOMPIERRE
12

E1
Alt : + 115.6m NGF

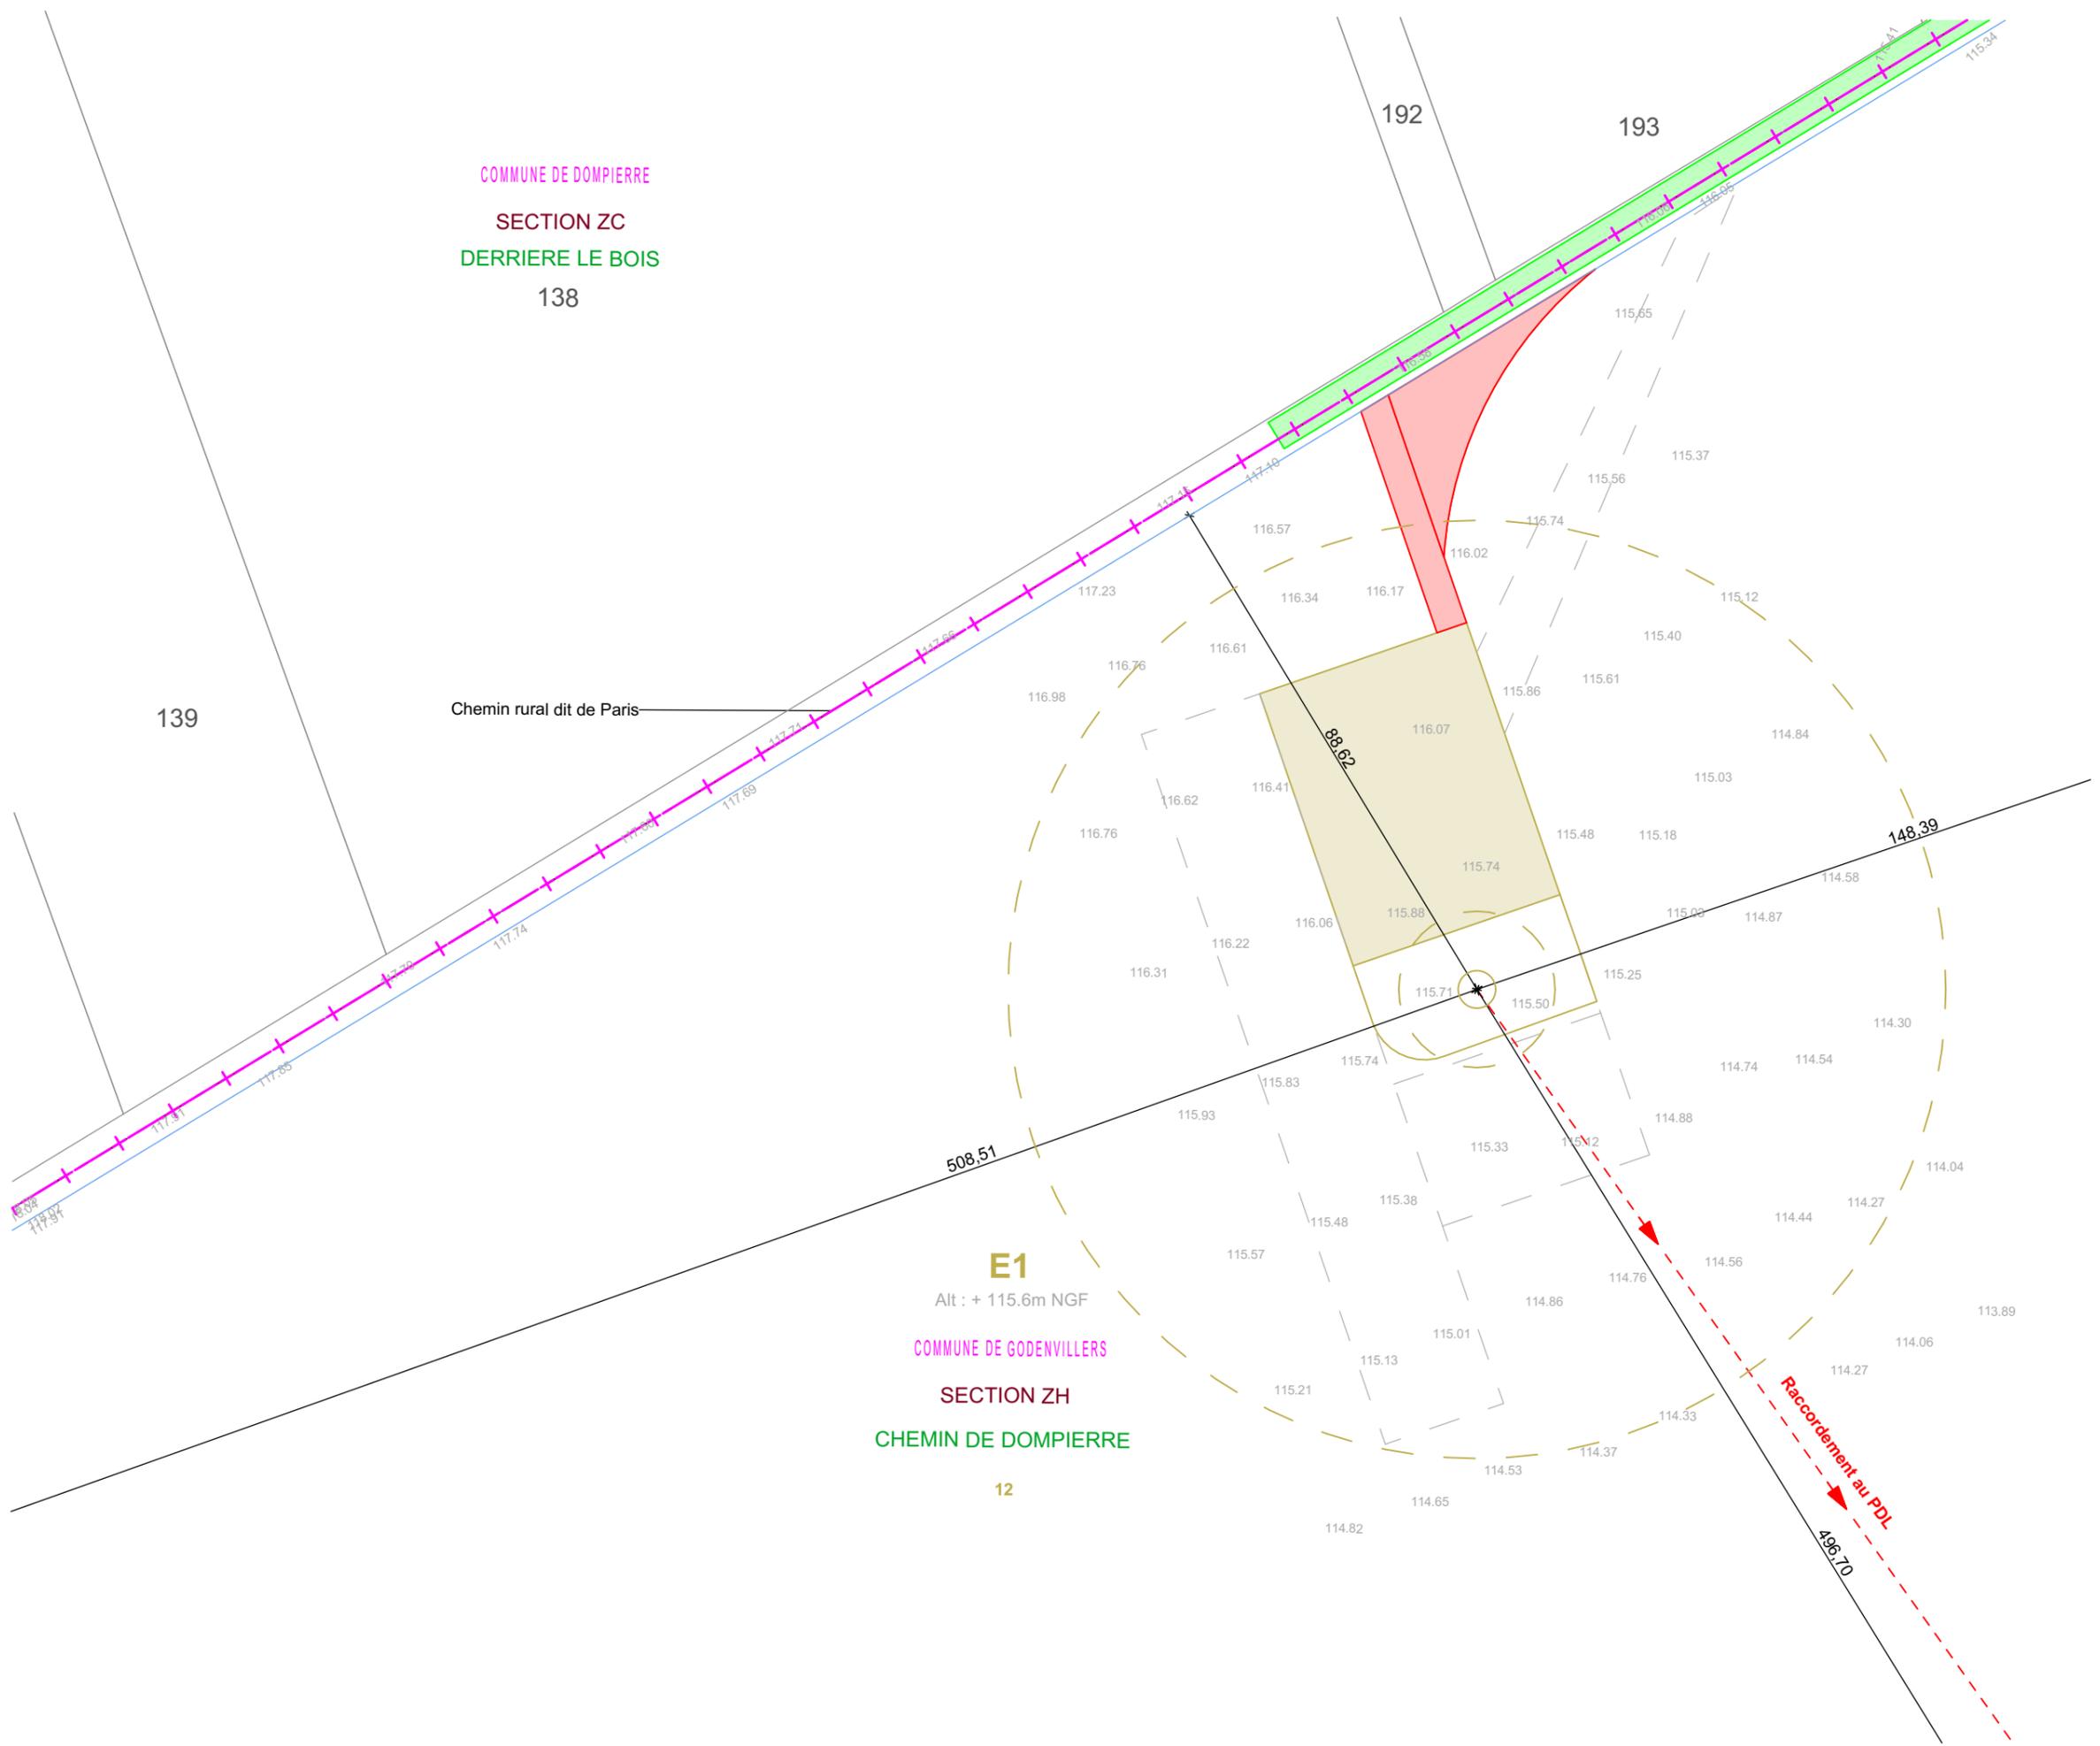

SIGNATURE:

I'M IN ARCHITECTURE
21 rue d'Auteuil 75016 PARIS
06 71 15 45 63 // im.in.archi@gmx.com
SARL au capital de 16500€
533 863 940 R.C.S. PARIS

PARC EOLIEN LA PETITE SOLE
COMMUNES DE GODENVILLERS
ET DE TRICOT

MAITRISE D'OUVRAGE :


SARL LA PETITE SOLE
96 rue Nationale
59000 LILLE




LEGENDE:

Eoliennes concernées par la Demande d'Autorisation Environnementale

- Zone de survol des pales
- Mât de l'éolienne
- Parcelle d'implantation du projet
- Plateforme
- Aire gravillonnée
- Stockage temporaire
- Accès à créer
- Accès existant à renforcer
- Raccordement électrique
- Cadastre
- Limite communale
- Altimétrie
- Talus

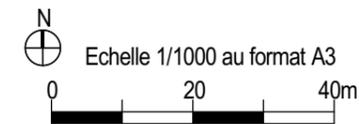

PLAN DE MASSE DE L'ÉOLIENNE E2 AU 1/1000ème

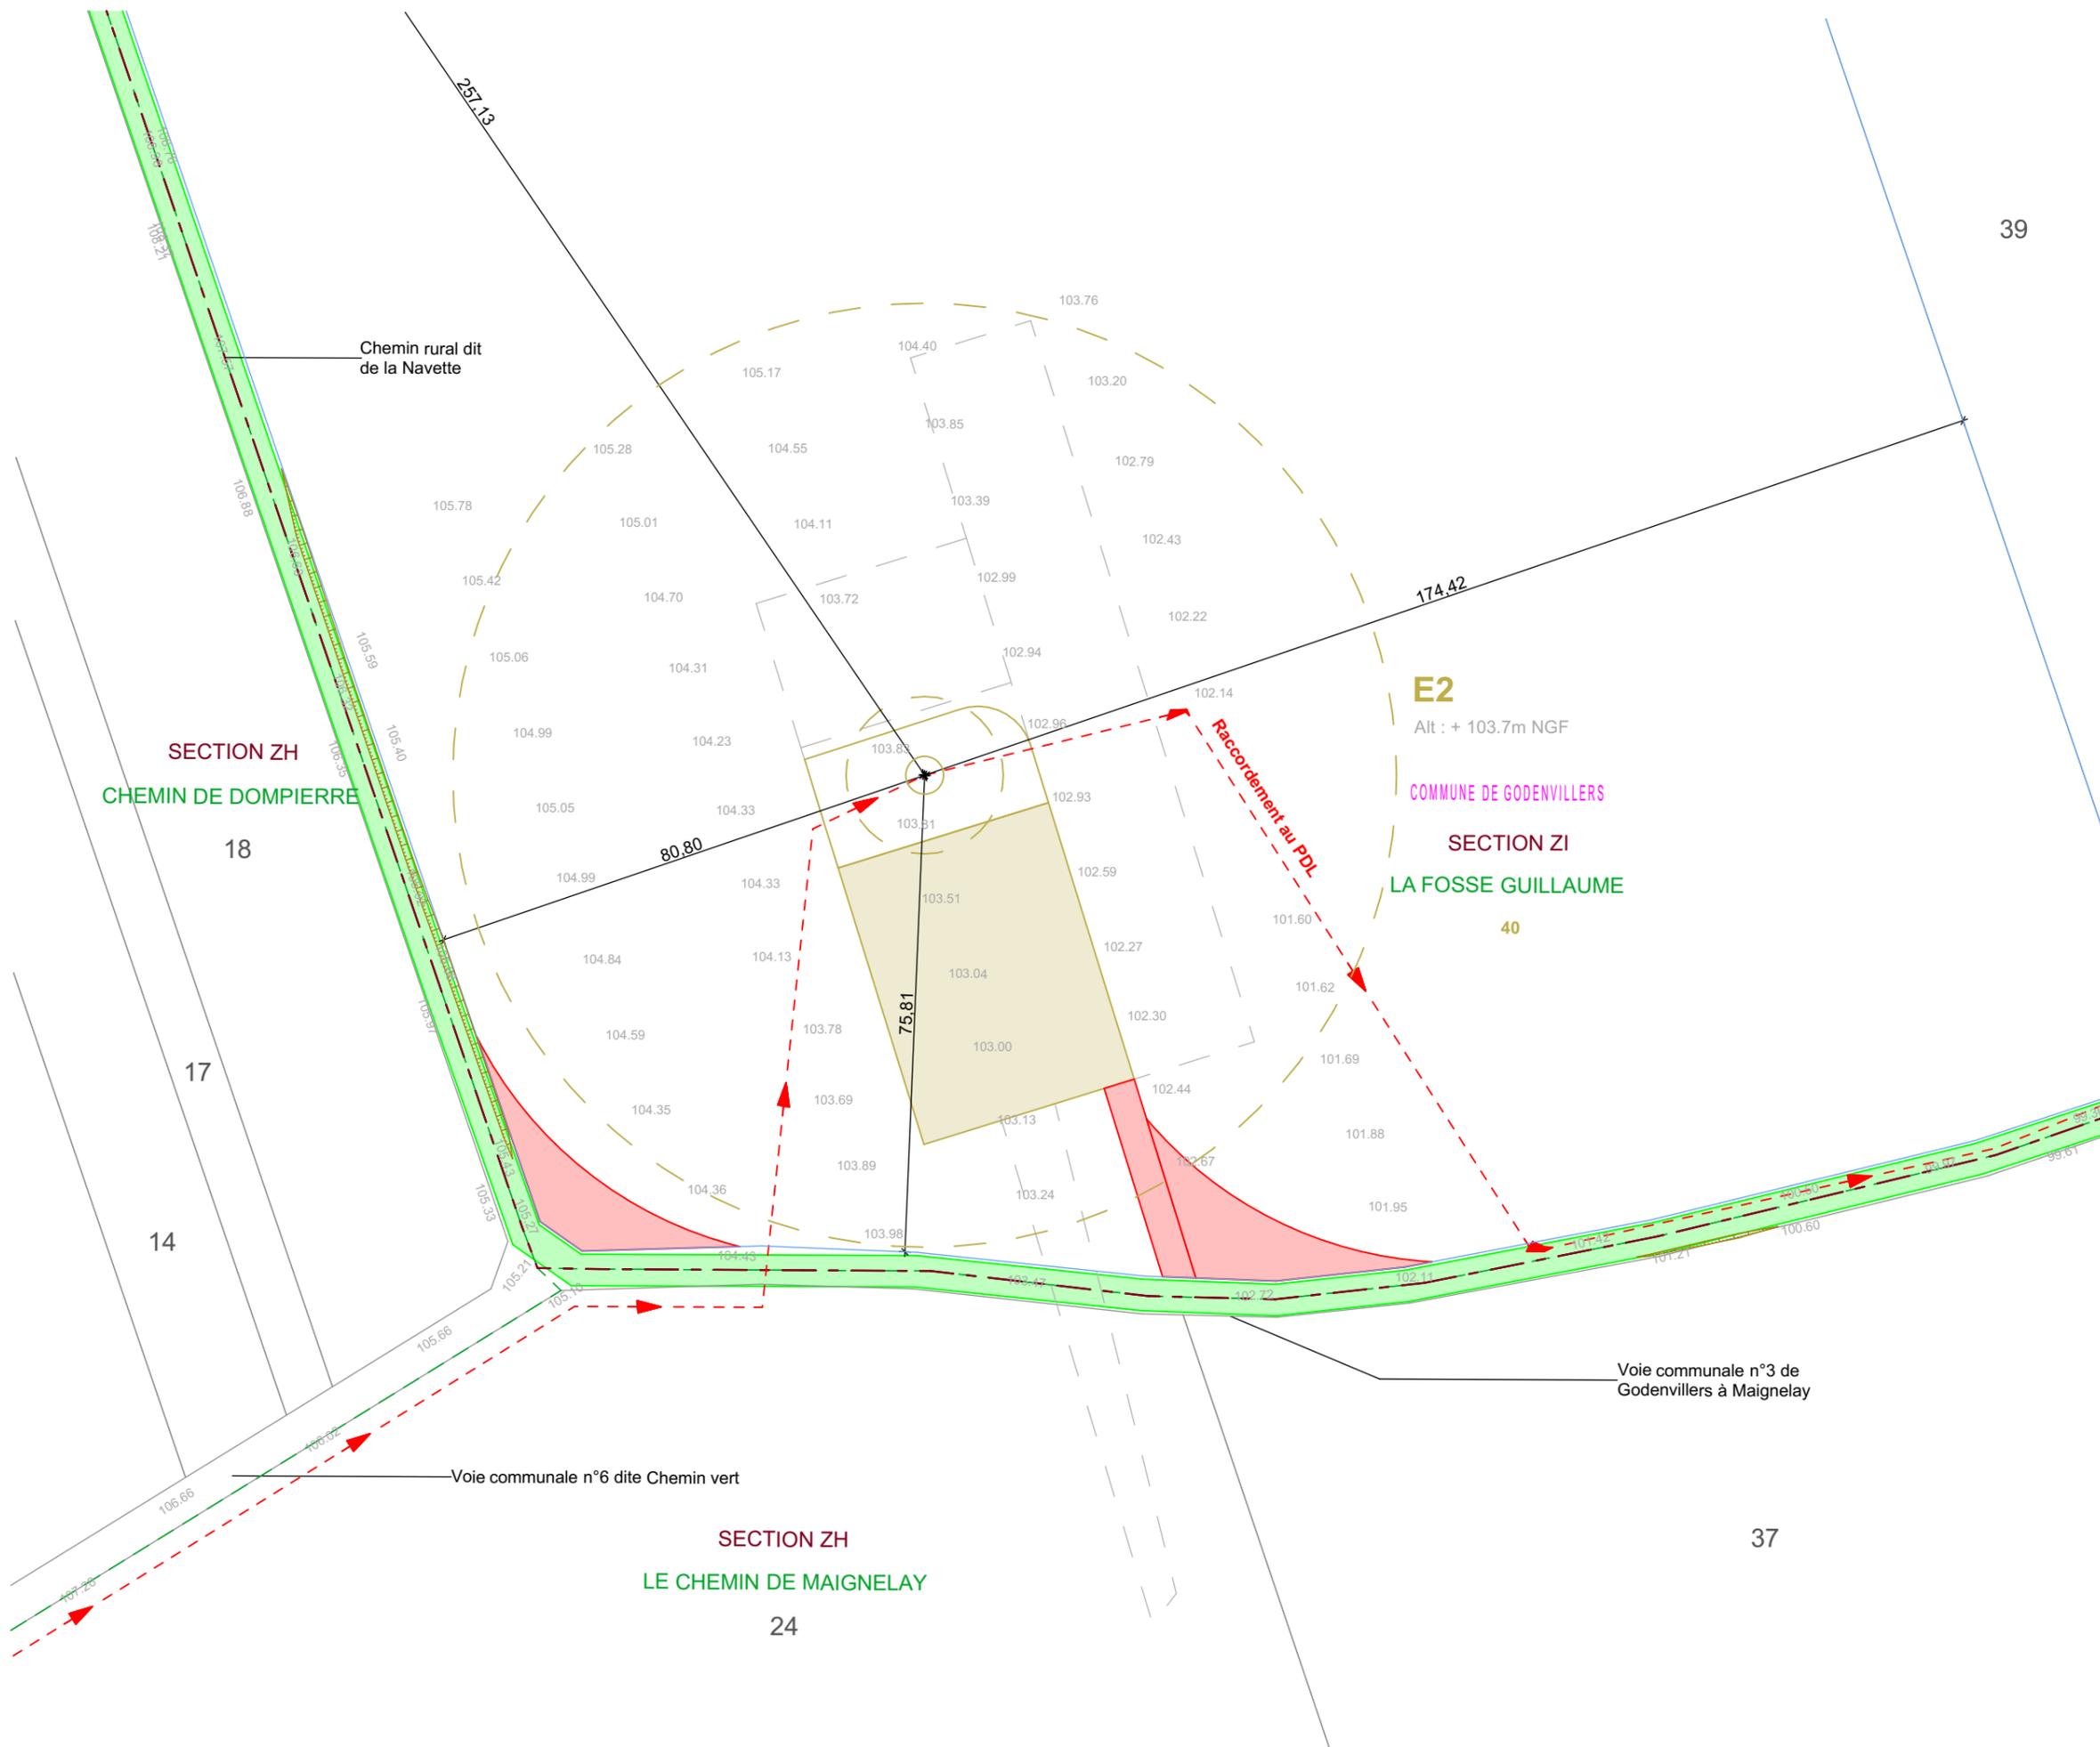

SIGNATURE:

I'M IN ARCHITECTURE
21 rue d'Auteuil 75016 PARIS
06 71 15 45 63 // im.in.archi@gmx.com
SARL au capital de 16500€
533 863 940 R.C.S. PARIS

PARC EOLIEN LA PETITE SOLE
COMMUNES DE GODENVILLERS
ET DE TRICOT

MAITRISE D'OUVRAGE :


SARL LA PETITE SOLE
96 rue Nationale
59000 LILLE




LEGENDE:

Eoliennes concernées par la Demande d'Autorisation Environnementale

- Zone de survol des pales
- Mât de l'éolienne
- Parcelle d'implantation du projet
- Plateforme
- Aire gravillonnée
- Stockage temporaire
- Accès à créer
- Accès existant à renforcer
- Raccordement électrique
- Cadastre
- Limite communale
- Altimétrie
- Talus

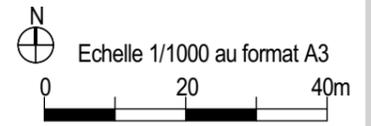

PLAN DE MASSE DE L'ÉOLIENNE E3 AU 1/1000ème

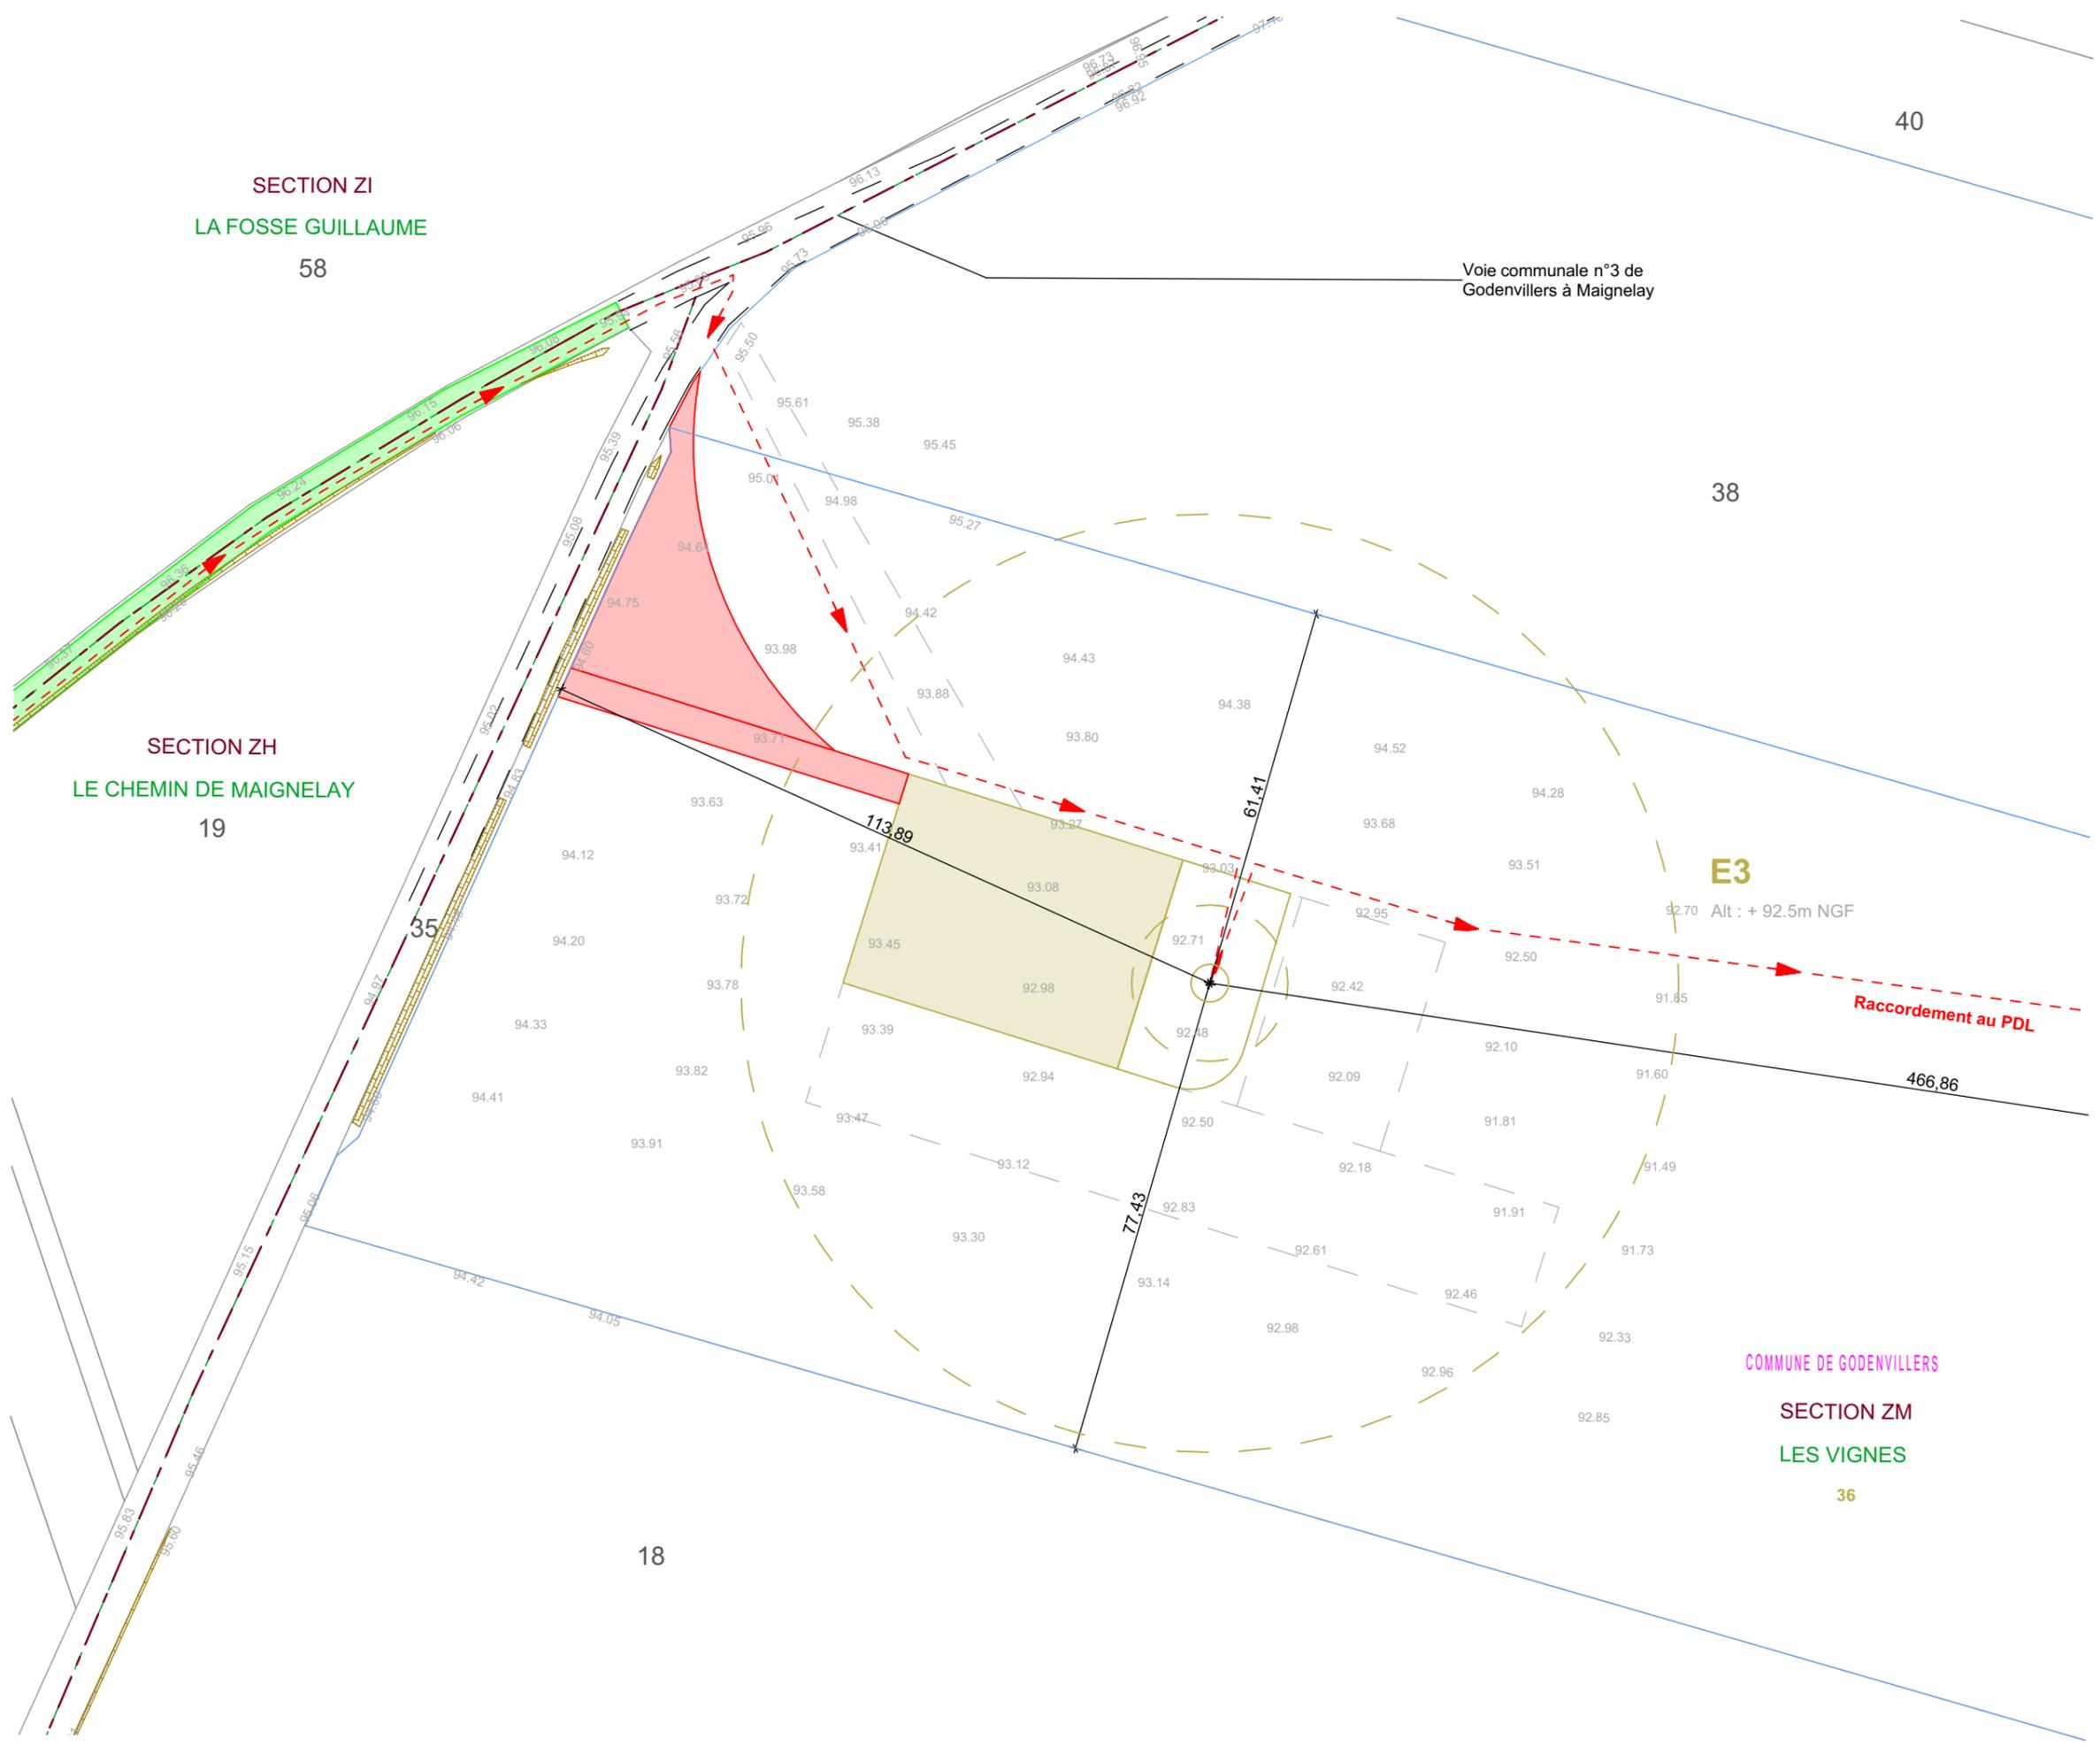

SIGNATURE:

I'M IN ARCHITECTURE
21 rue d'Auteuil 75016 PARIS
06 71 15 45 63 // im.in.archi@gmx.com
SARL au capital de 16500€
533 863 940 R.C.S. PARIS

PARC EOLIEN LA PETITE SOLE
COMMUNES DE GODENVILLERS
ET DE TRICOT

MAITRISE D'OUVRAGE :


SARL LA PETITE SOLE
96 rue Nationale
59000 LILLE




LEGENDE:

Eoliennes concernées par la Demande d'Autorisation Environnementale

- Zone de survol des pales
- Mât de l'éolienne
- Parcelle d'implantation du projet
- Plateforme
- Aire gravillonnée
- Stockage temporaire
- Accès à créer
- Accès existant à renforcer
- Raccordement électrique
- Cadastre
- Limite communale
- Altimétrie

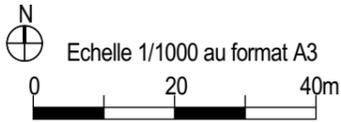

PLAN DE MASSE DE L'ÉOLIENNE E4 AU 1/1000ème

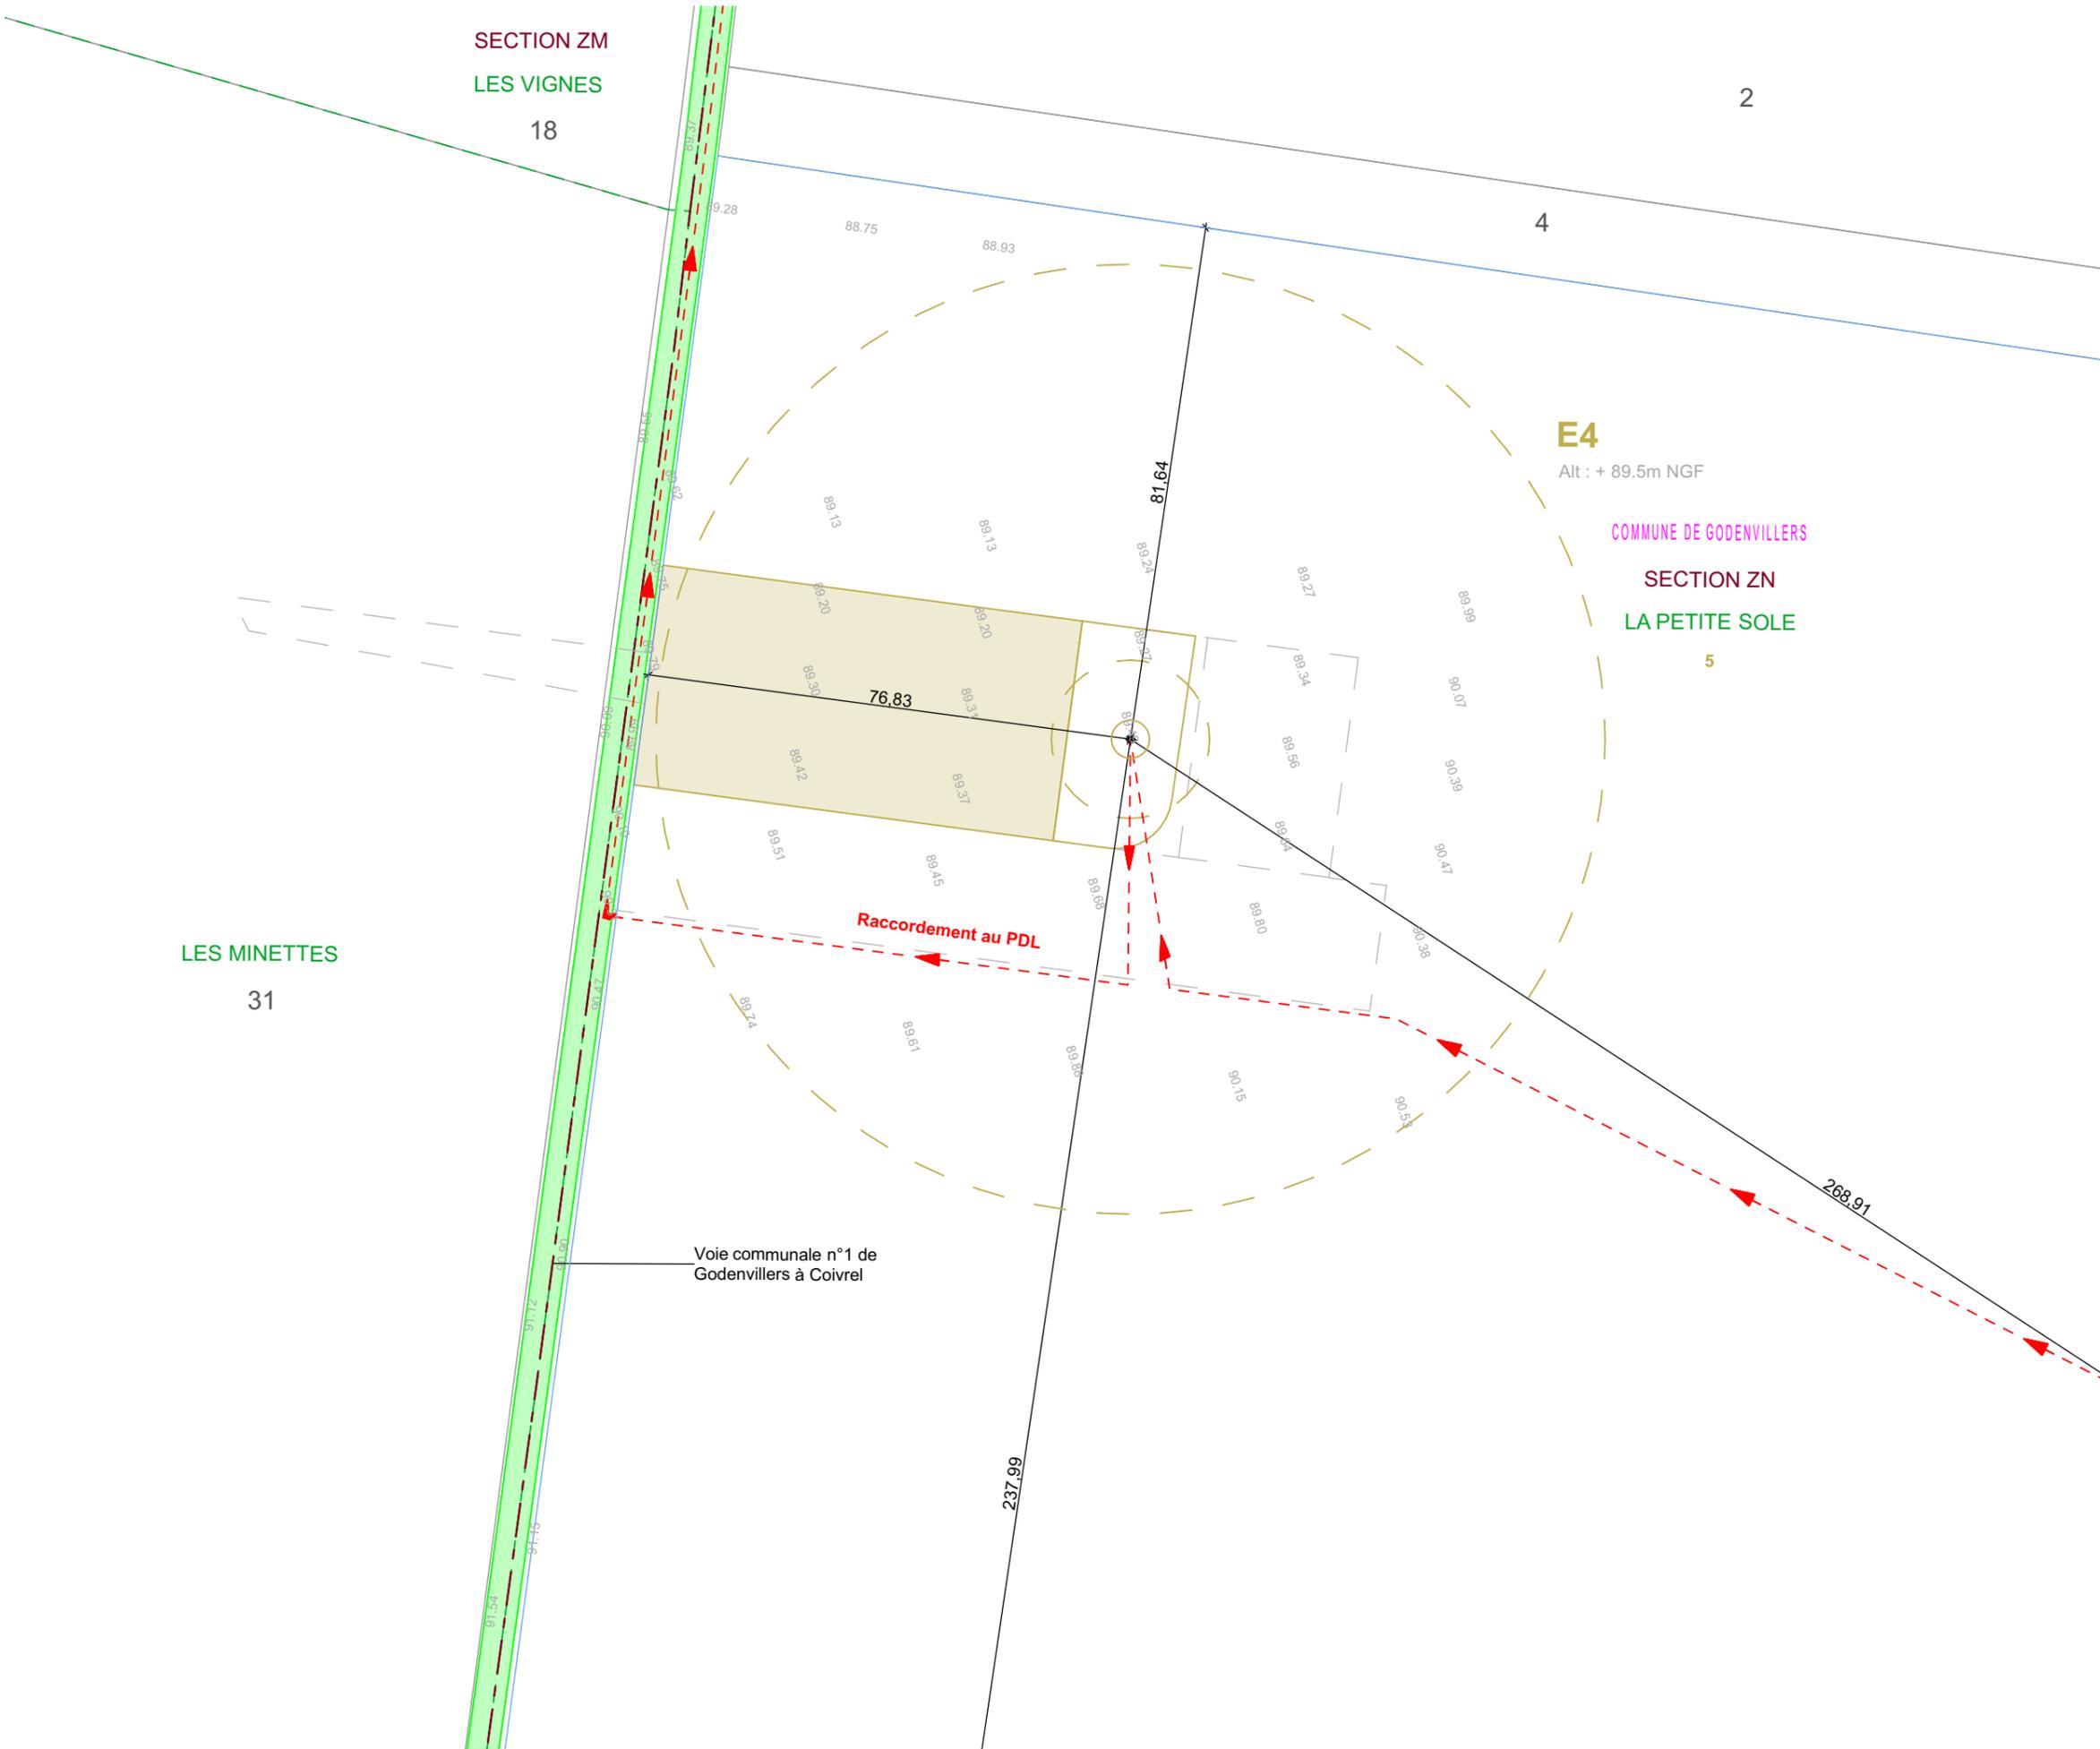

SIGNATURE:

I'M IN ARCHITECTURE
21 rue d'Auteuil 75016 PARIS
06 71 15 45 63 // im.in.archi@gmx.com
SARL au capital de 16500€
533 863 940 R.C.S. PARIS

PARC EOLIEN LA PETITE SOLE
COMMUNES DE GODENVILLERS
ET DE TRICOT

MAITRISE D'OUVRAGE :


SARL LA PETITE SOLE
96 rue Nationale
59000 LILLE




LEGENDE:

Eoliennes concernées par la Demande d'Autorisation Environnementale

- Zone de survol des pales
- Mât de l'éolienne
- Parcelle d'implantation du projet
- Plateforme
- Aire gravillonnée
- Stockage temporaire
- Accès à créer
- Accès existant à renforcer
- Raccordement électrique
- Cadastre
- Limite communale
- Altimétrie

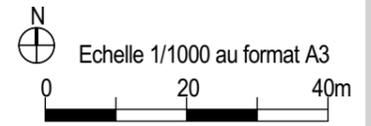

PLAN DE MASSE DE L'ÉOLIENNE E5 AU 1/1000ème

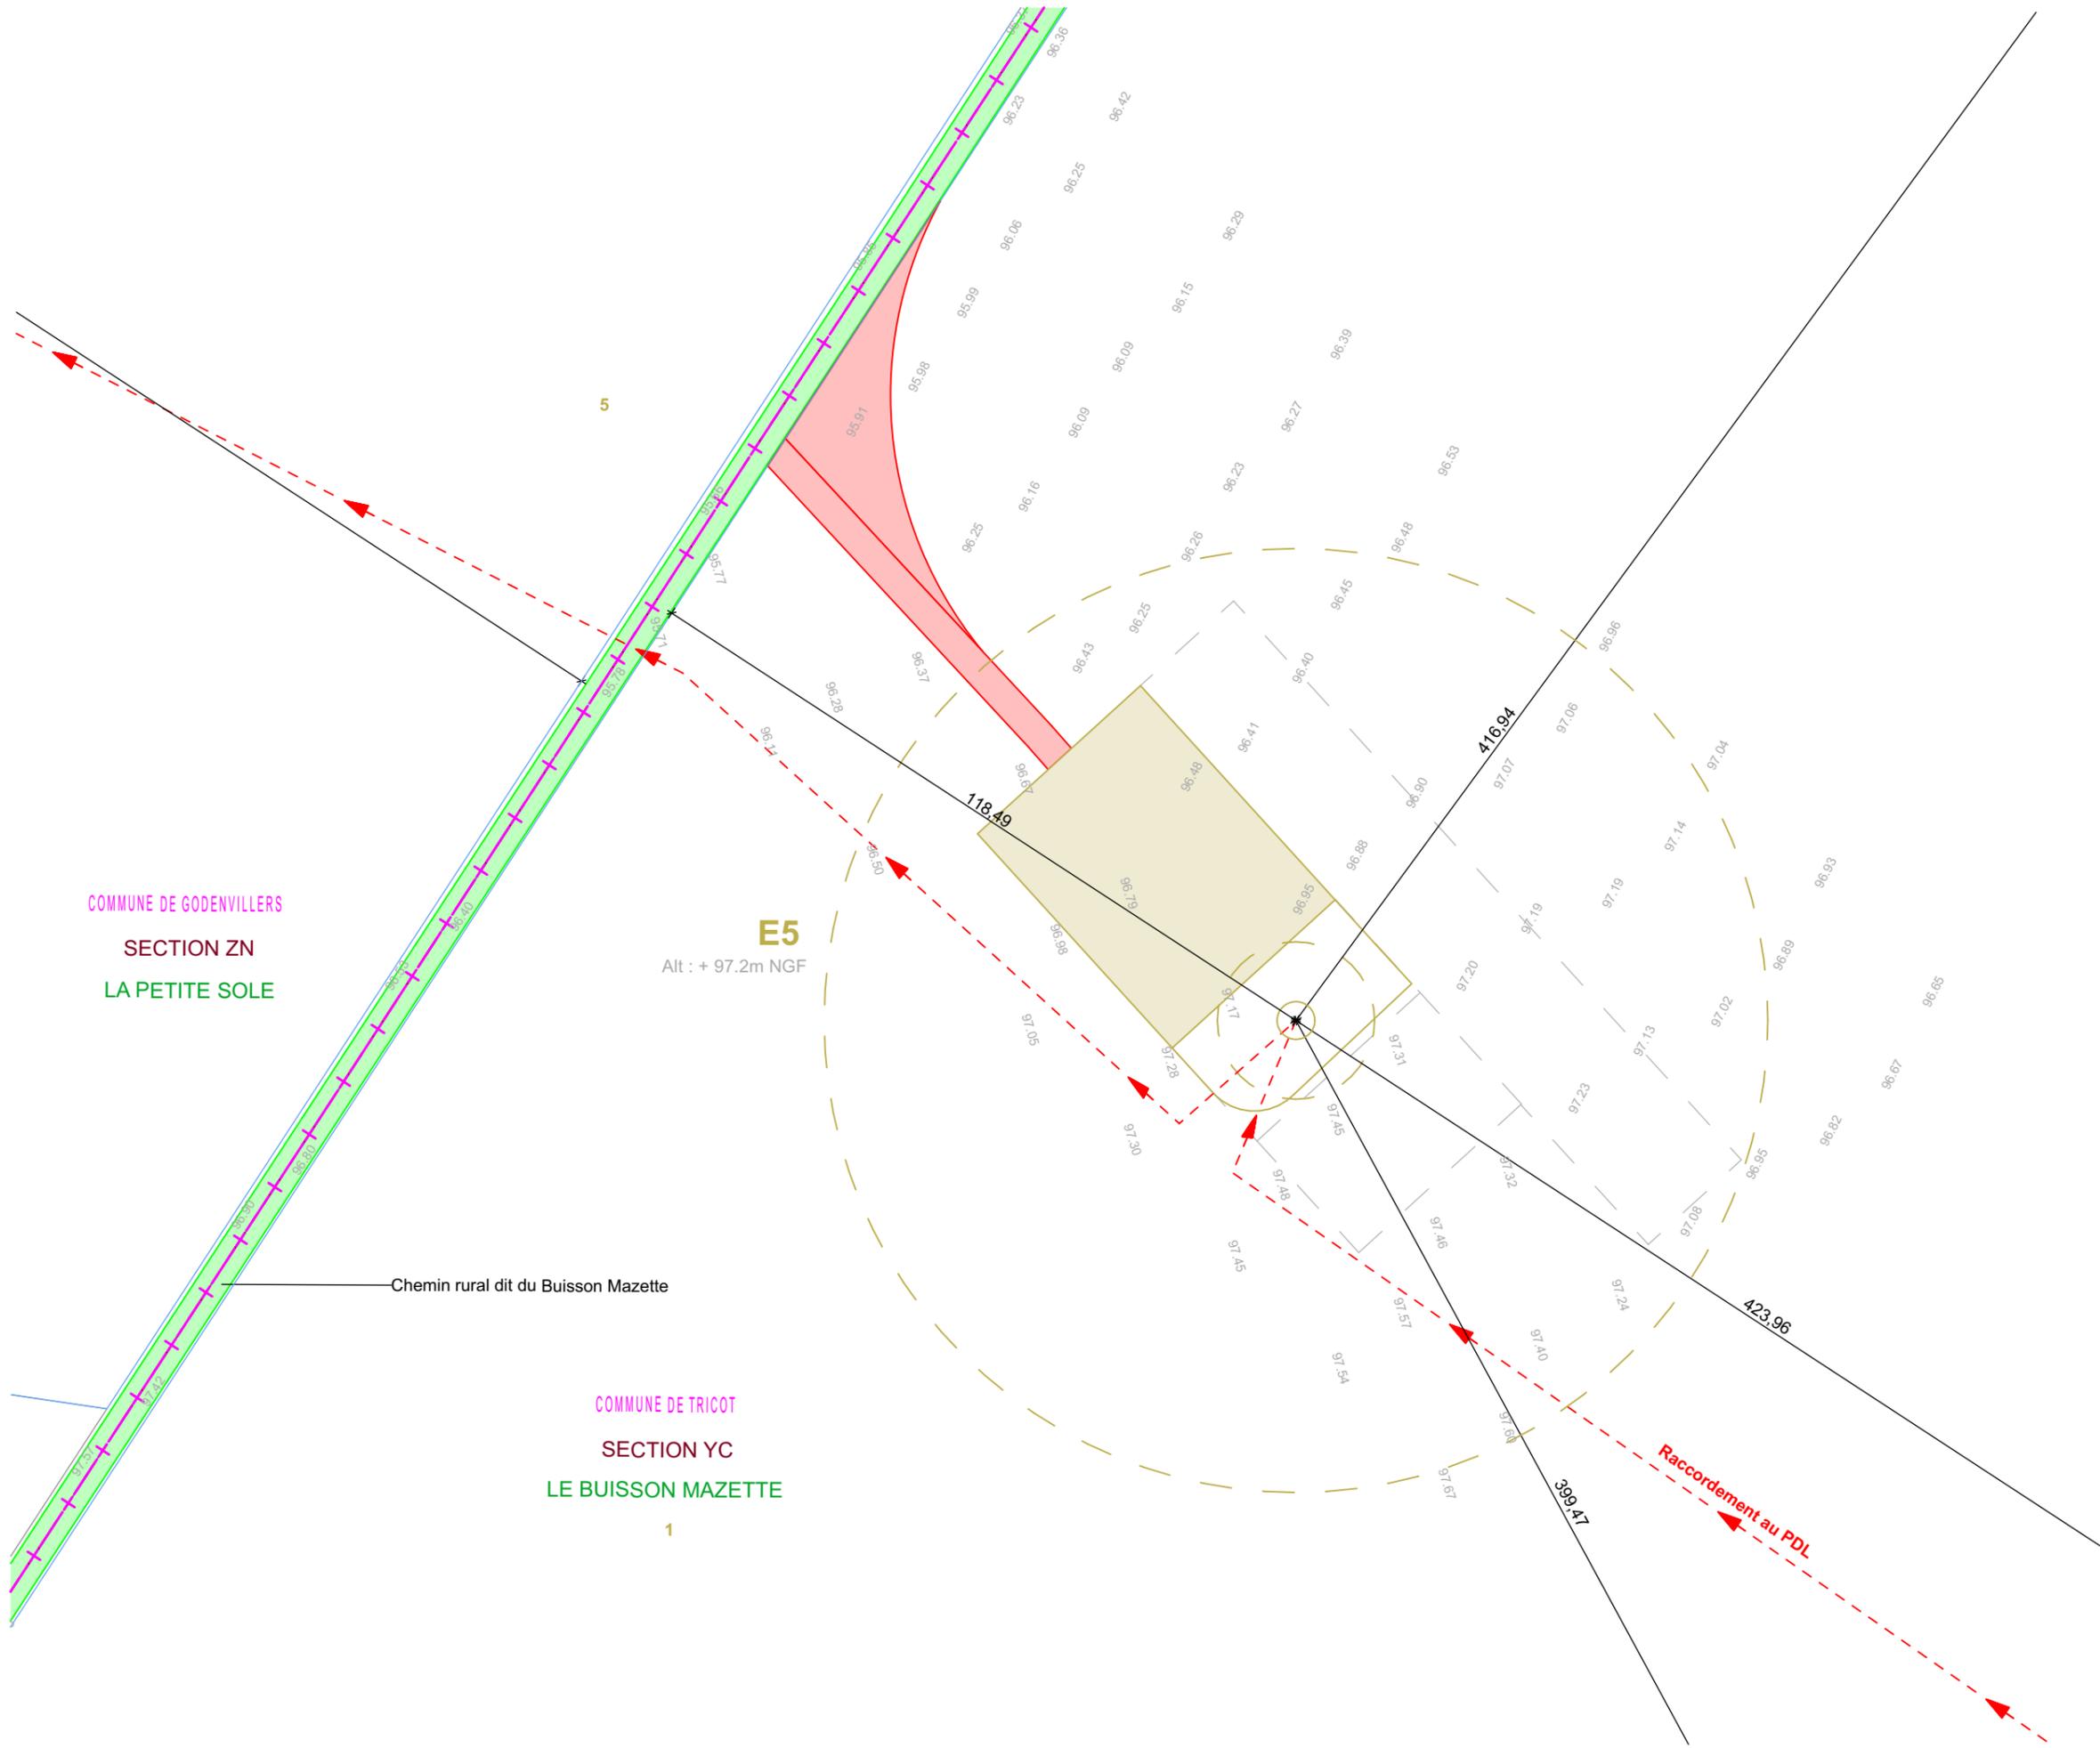

COMMUNE DE GODENVILLERS
SECTION ZN
LA PETITE SOLE

COMMUNE DE TRICOT
SECTION YC
LE BUISSON MAZETTE

Chemin rural dit du Buisson Mazette

E5
Alt : + 97.2m NGF

SIGNATURE:

I'M IN ARCHITECTURE
21 rue d'Auteuil 75016 PARIS
06 71 15 45 63 // im.in.archi@gmx.com
SARL au capital de 16500€
533 863 940 R.C.S. PARIS

PARC EOLIEN LA PETITE SOLE
COMMUNES DE GODENVILLERS
ET DE TRICOT


MAITRISE D'OUVRAGE :

SARL LA PETITE SOLE
96 rue Nationale
59000 LILLE




LEGENDE:

- Eoliennes concernées par la Demande d'Autorisation Environnementale
- Zone de survol des pales
- Mât de l'éolienne
- Parcelle d'implantation du projet
- Plateforme
- Aire gravillonnée
- Stockage temporaire
- Accès à créer
- Accès existant à renforcer
- Raccordement électrique
- Cadastre
- Limite communale
- Altimétrie

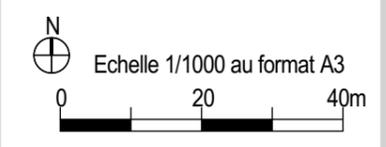

PLAN DE MASSE DE L'ÉOLIENNE E6 AU 1/1000ème

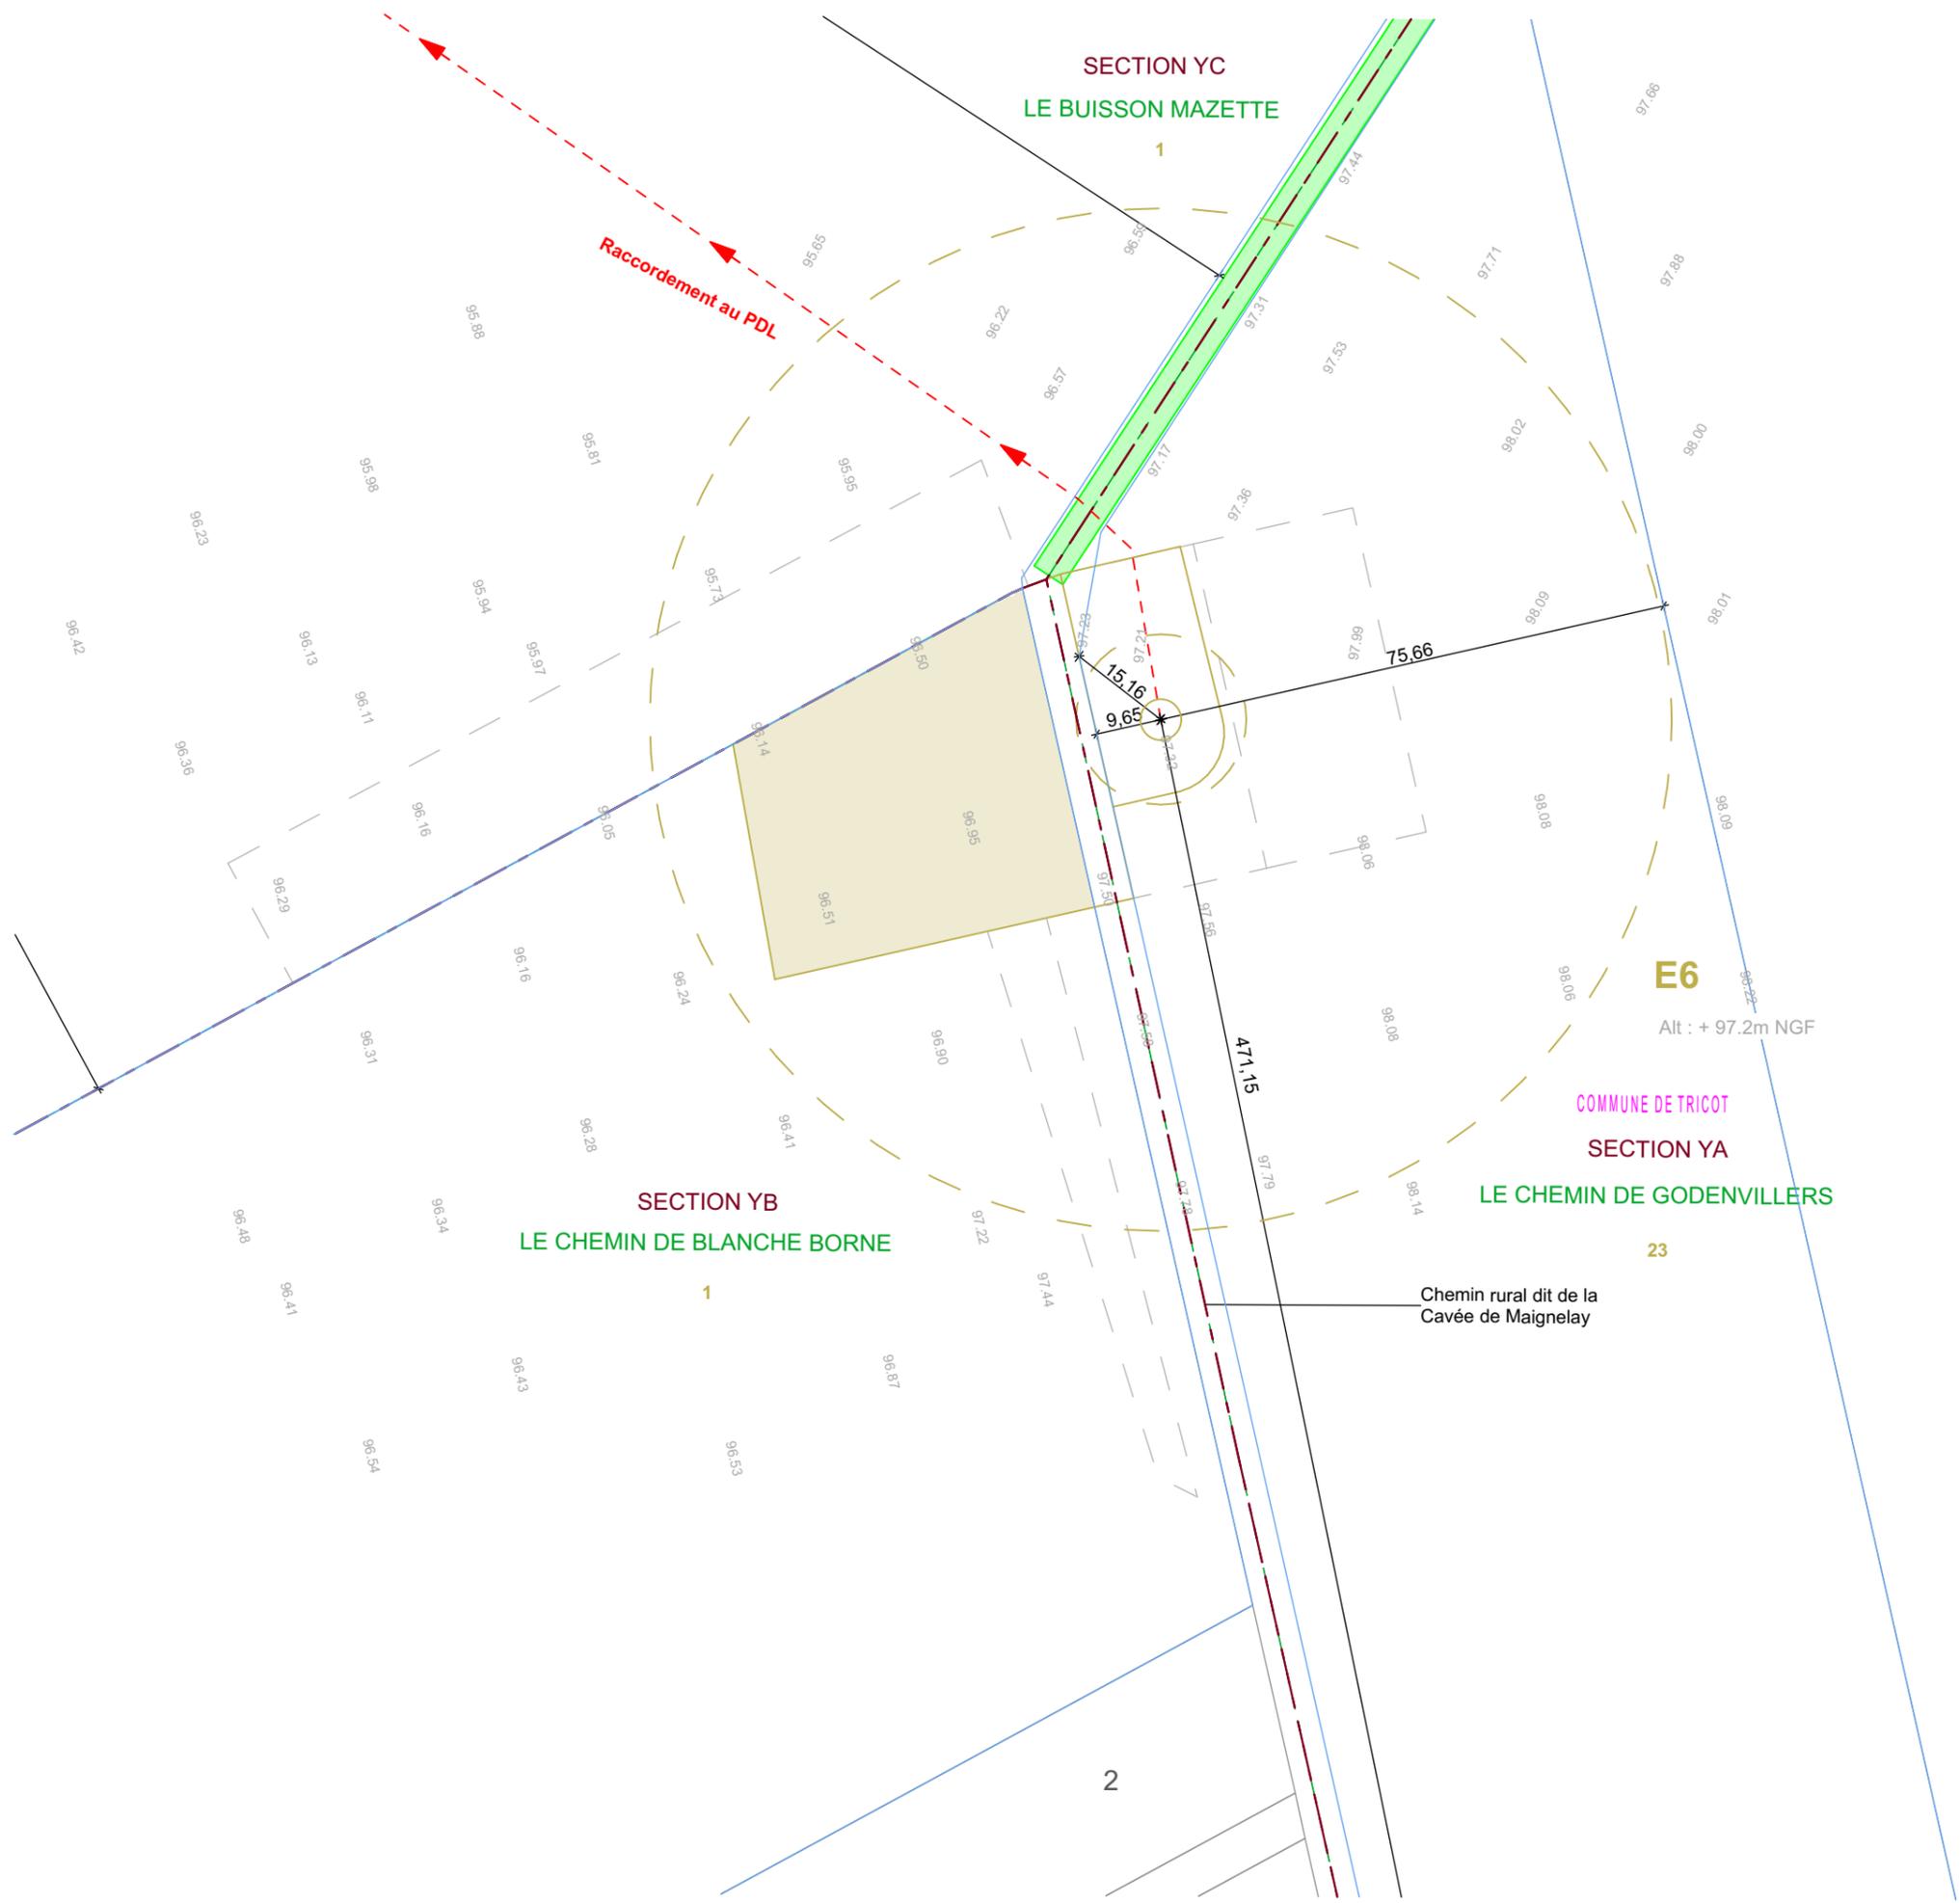

Parc Eolien LA PETITE SOLE

Communes de GODENVILLERS ET DE TRICOT

IV. d. PLAN DE MASSE DES POSTES DE LIVRAISON AU 1/200ème

SIGNATURE:

I'M IN ARCHITECTURE
21 rue d'Auteuil 75016 PARIS
06 71 15 45 63 // im.in.archi@gmx.com
SARL au capital de 16500€
533 863 940 R.C.S. PARIS

PARC EOLIEN LA PETITE SOLE

COMMUNES DE GODENVILLERS
ET DE TRICOT

MAITRISE D'OUVRAGE :

SARL LA PETITE SOLE
96 rue Nationale
59000 LILLE

 Parc éolien
La Petite Sole

LEGENDE:

SIGNATURE:

I'M IN ARCHITECTURE
 21 rue d'Auteuil 75016 PARIS
 06 71 15 45 63 // im.in.archi@gmx.com
 SARL au capital de 16500€
 533 863 940 R.C.S. PARIS

PARC EOLIEN LA PETITE SOLE
 COMMUNES DE GODENVILLERS
 ET DE TRICOT

MAITRISE D'OUVRAGE :

SARL LA PETITE SOLE
 96 rue Nationale
 59000 LILLE



LEGENDE:

PDL concerné par la Demande d'Autorisation Environnementale


- PDL 2 (Poste de livraison) 9X2.65M Ha 2.67
- Parcelle d'implantation du projet
- Aire gravillonnée
- Accès existant à renforcer
- Cadastre
- Raccordement électrique
- Altimétrie
- Talus



Echelle 1/200 au format A3



PLAN DE MASSE DES POSTES DE LIVRAISON AU 1/200ème

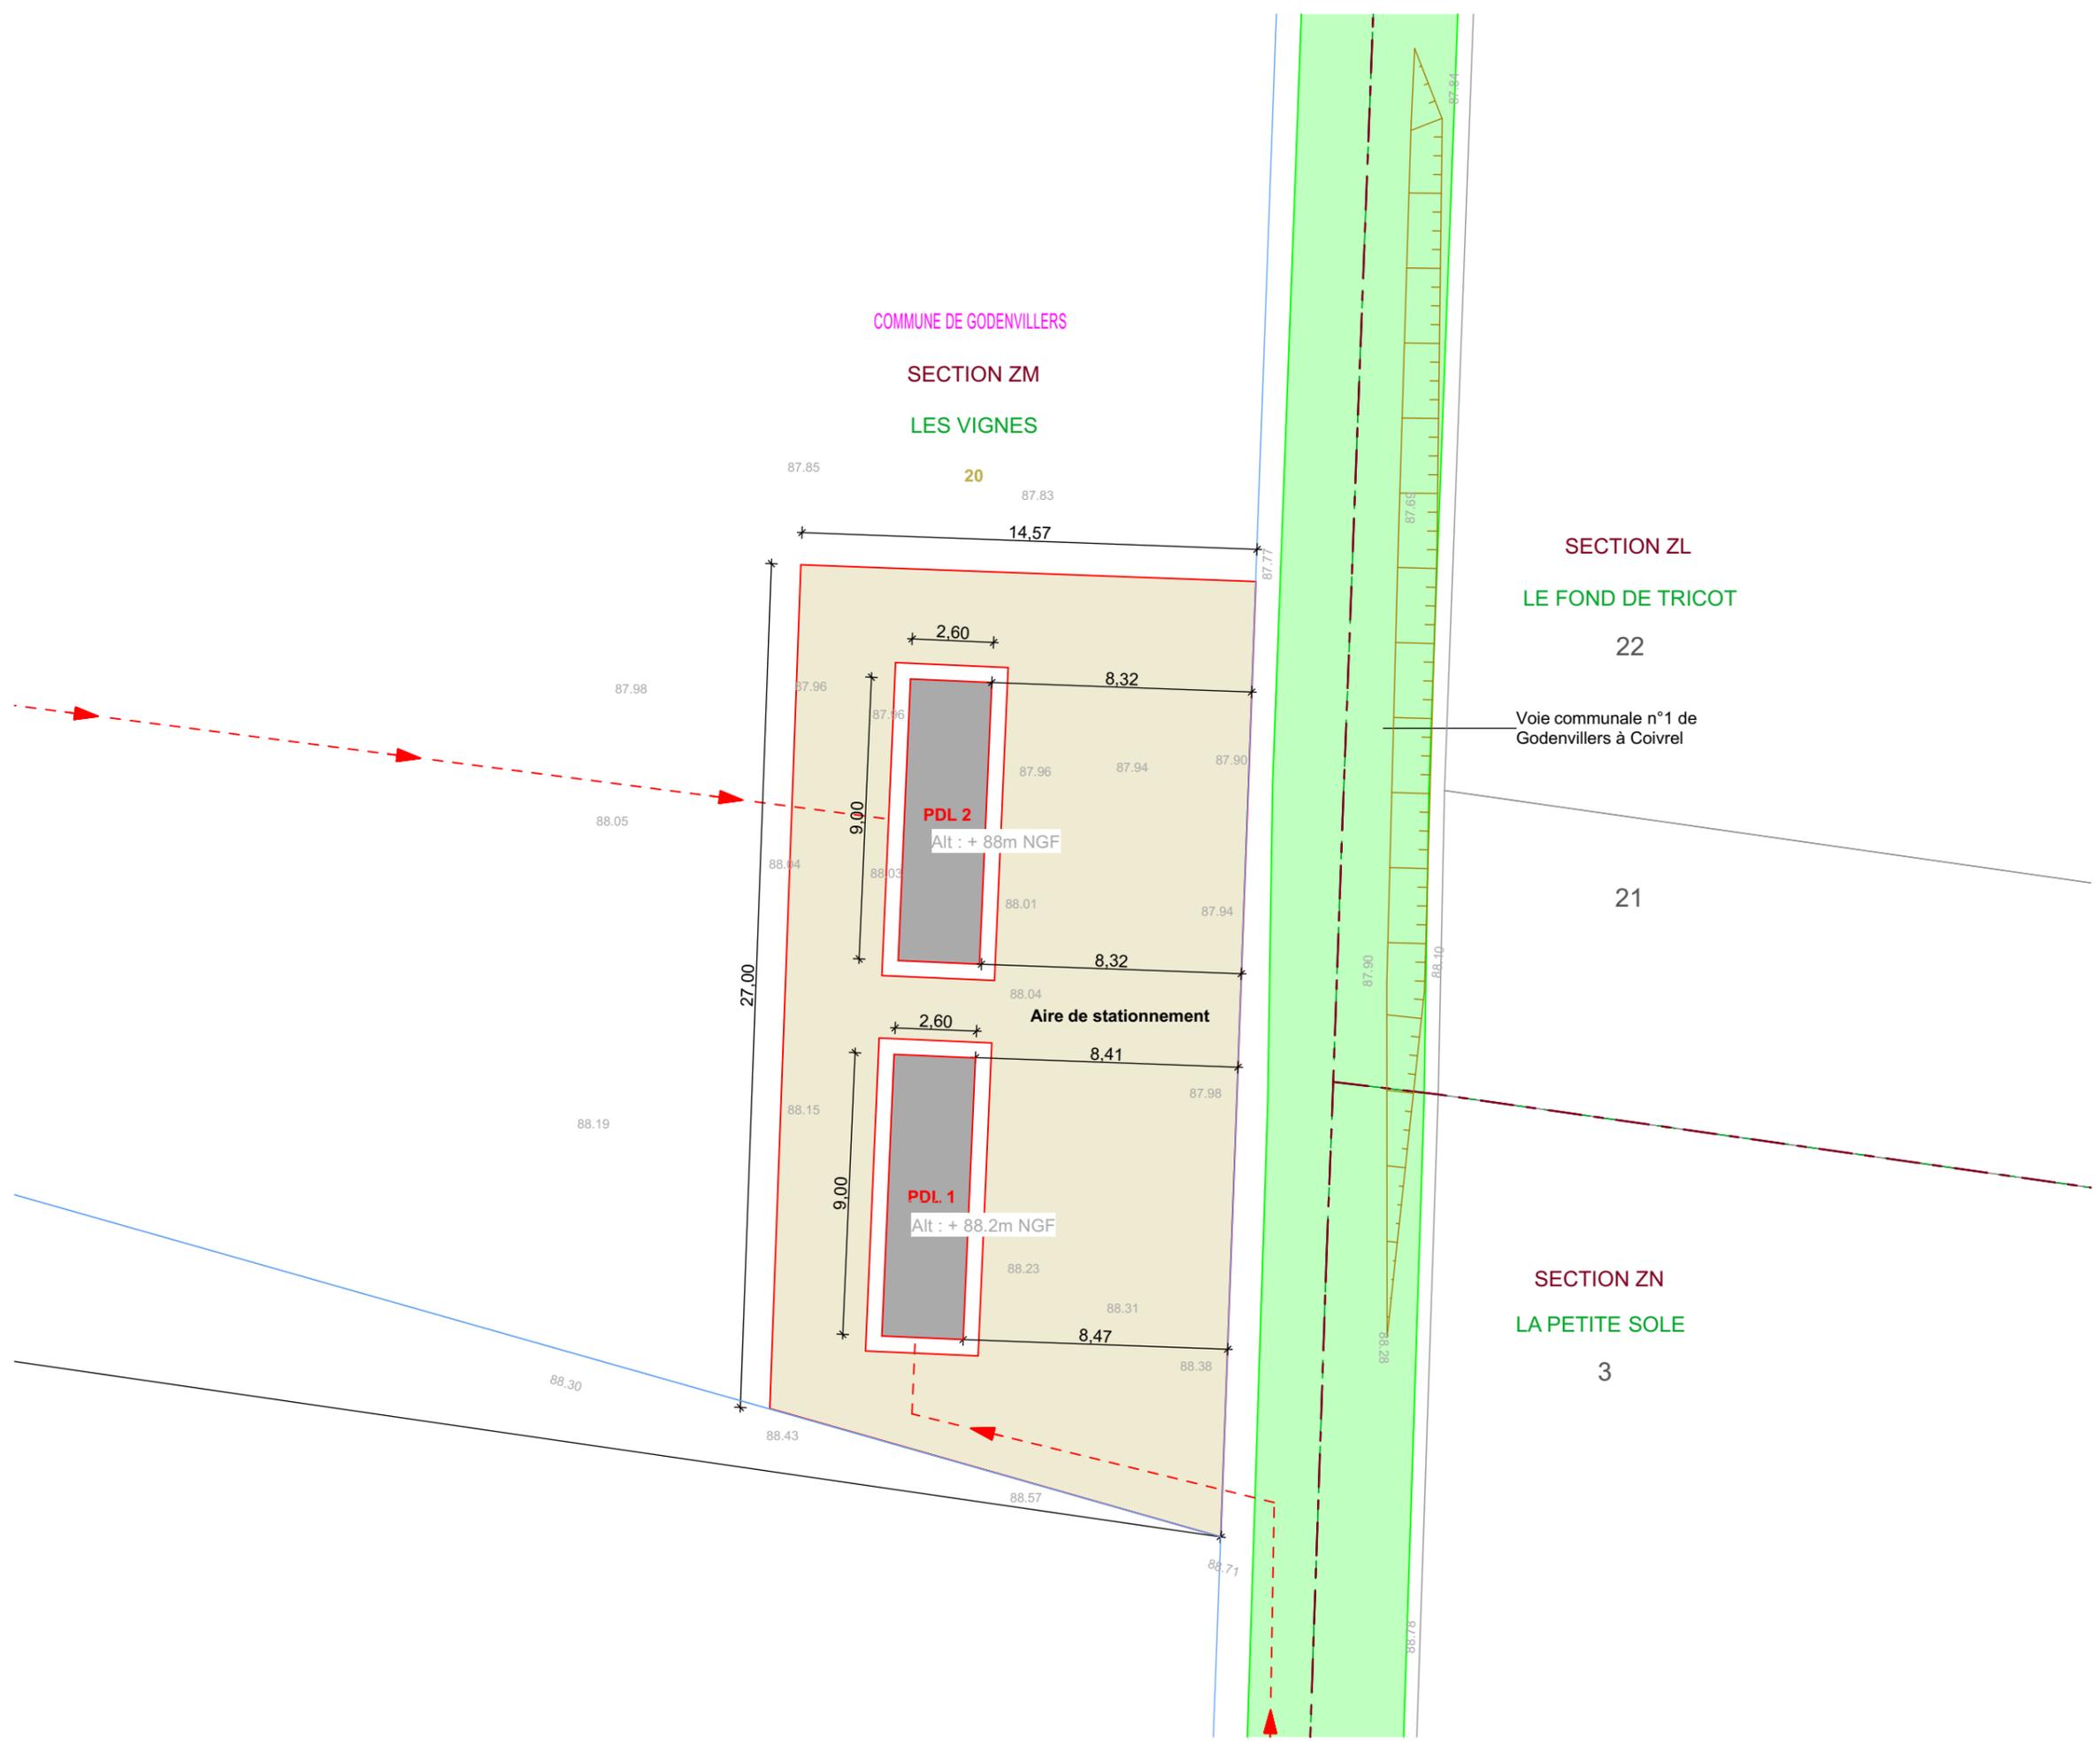

SIGNATURE:

I'M IN ARCHITECTURE
21 rue d'Auteuil 75016 PARIS
06 71 15 45 63 // im.in.archi@gmx.com
SARL au capital de 16500€
533 863 940 R.C.S. PARIS

PARC EOLIEN LA PETITE SOLE

COMMUNES DE GODENVILLERS
ET DE TRICOT

MAITRISE D'OUVRAGE :


SARL LA PETITE SOLE
96 rue Nationale
59000 LILLE

 Parc éolien
La Petite Sole

LEGENDE:

Parc Eolien LA PETITE SOLE Communes de GODENVILLERS ET DE TRICOT

IV. e. PLAN DE MASSE DU RACCORDEMENT AU RÉSEAU ÉLECTRIQUE AU 1/10000ème ET AU 1/5000ème

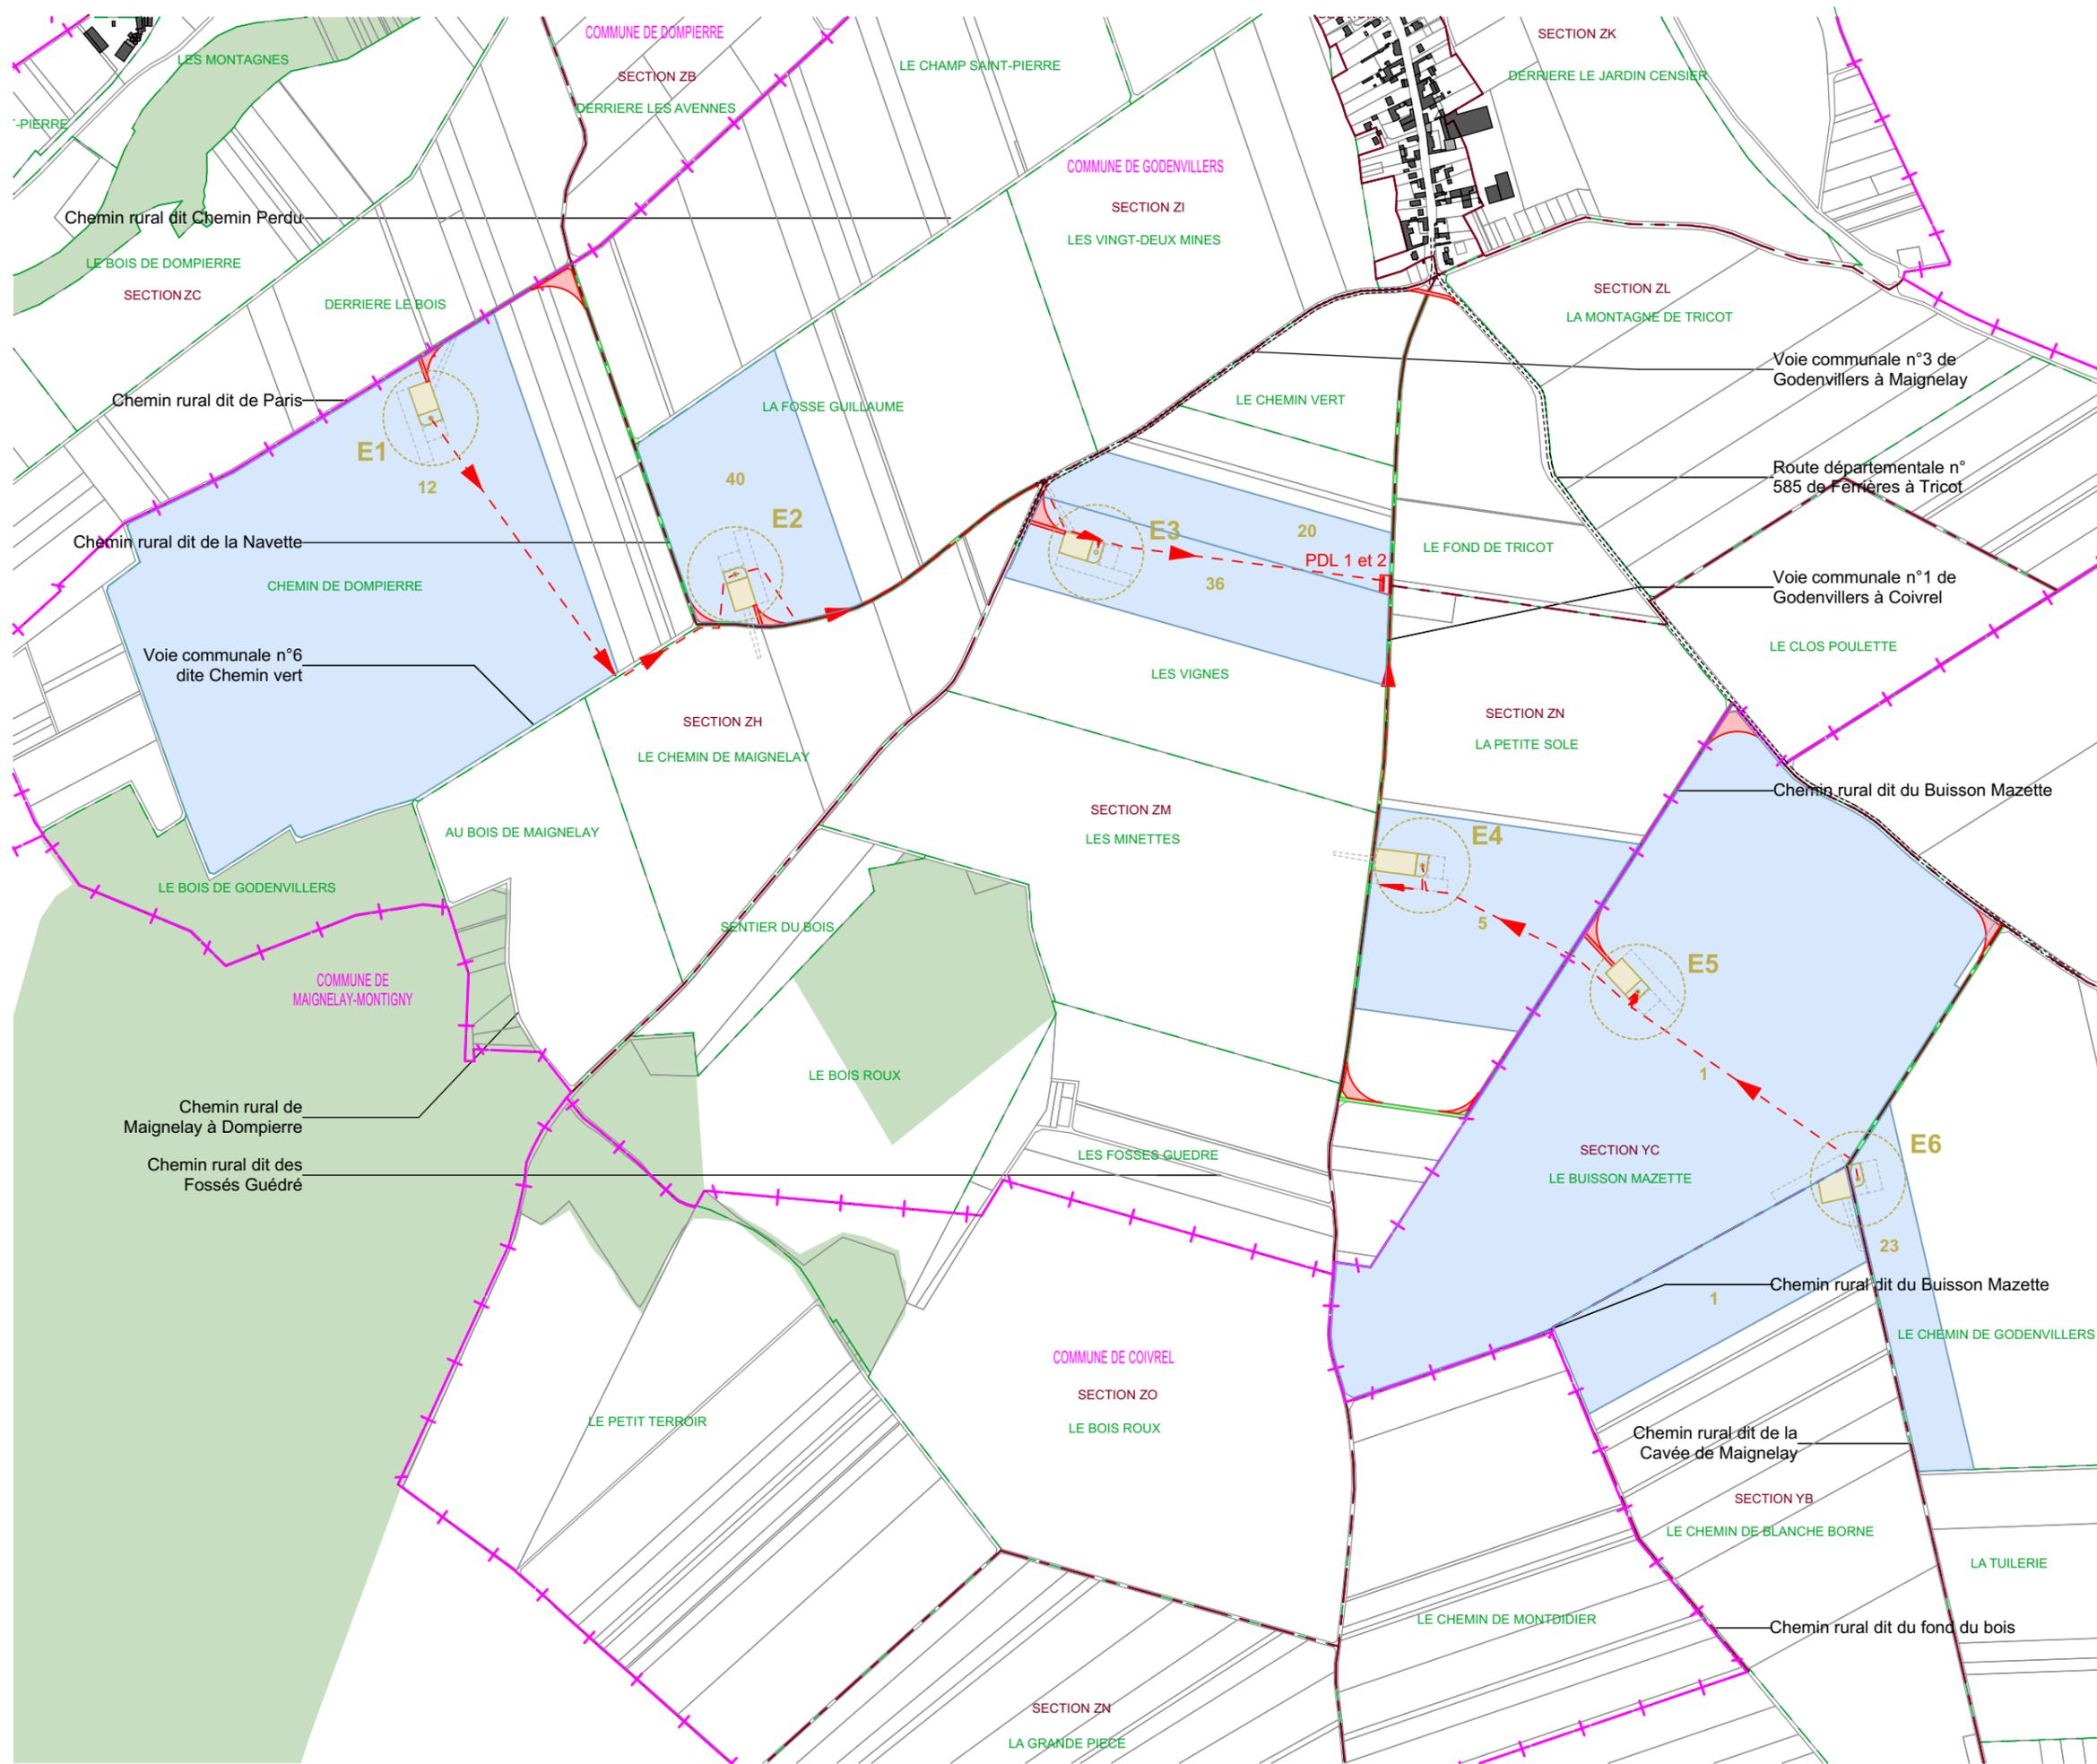

AUTORISATION ENVIRONNEMENTALE

SIGNATURE:

I'M IN ARCHITECTURE
 21 rue d'Auteuil 75016 PARIS
 06 71 15 45 63 // im.in.archi@gmx.com
 SARL au capital de 16500€
 533 863 940 R.C.S. PARIS

PARC EOLIEN LA PETITE SOLE

COMMUNES DE GODENVILLERS
 ET DE TRICOT

MAITRISE D'OUVRAGE :

SARL LA PETITE SOLE
 96 rue Nationale
 59000 LILLE



LEGENDE:

- Eoliennes concernées par la Demande d'Autorisation Environnementale
- Zone de survol des pales
 - Mât de l'éolienne
 - Parcelle d'implantation du projet
 - Plateforme
 - Aire gravillonnée
 - Stockage temporaire
 - Accès existant non modifié
 - Accès à créer
 - Accès existant à renforcer
 - Raccordement électrique
 - PDL
 - Cadastre
 - Limite communale
 - Limite section
 - Espace boisé

N
 Echelle 1/10000 au format A3
 0 200 400m

**PLAN DE MASSE
 DU RACCORDEMENT
 ELECTRIQUE
 AU 1/10000ème**

SIGNATURE:

I'M IN ARCHITECTURE
21 rue d'Auteuil 75016 PARIS
06 71 15 45 63 // im.in.archi@gmx.com
SARL au capital de 16500€
533 863 940 R.C.S. PARIS

PARC EOLIEN LA PETITE SOLE
COMMUNES DE GODENVILLERS
ET DE TRICOT


MAITRISE D'OUVRAGE :

SARL LA PETITE SOLE
96 rue Nationale
59000 LILLE




LEGENDE:

- Eoliennes concernées par la Demande d'Autorisation Environnementale
- Zone de survol des pales
- Mât de l'éolienne
- Parcelle d'implantation du projet
- Plateforme
- Aire gravillonnée
- Stockage temporaire
- Accès à créer
- Accès existant à renforcer
- Raccordement électrique
- Cadastre
- Limite communale

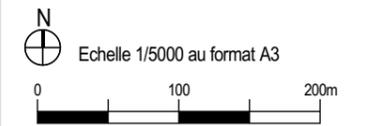


**PLAN DE MASSE
DU RACCORDEMENT
ELECTRIQUE
AU 1/5000ème**

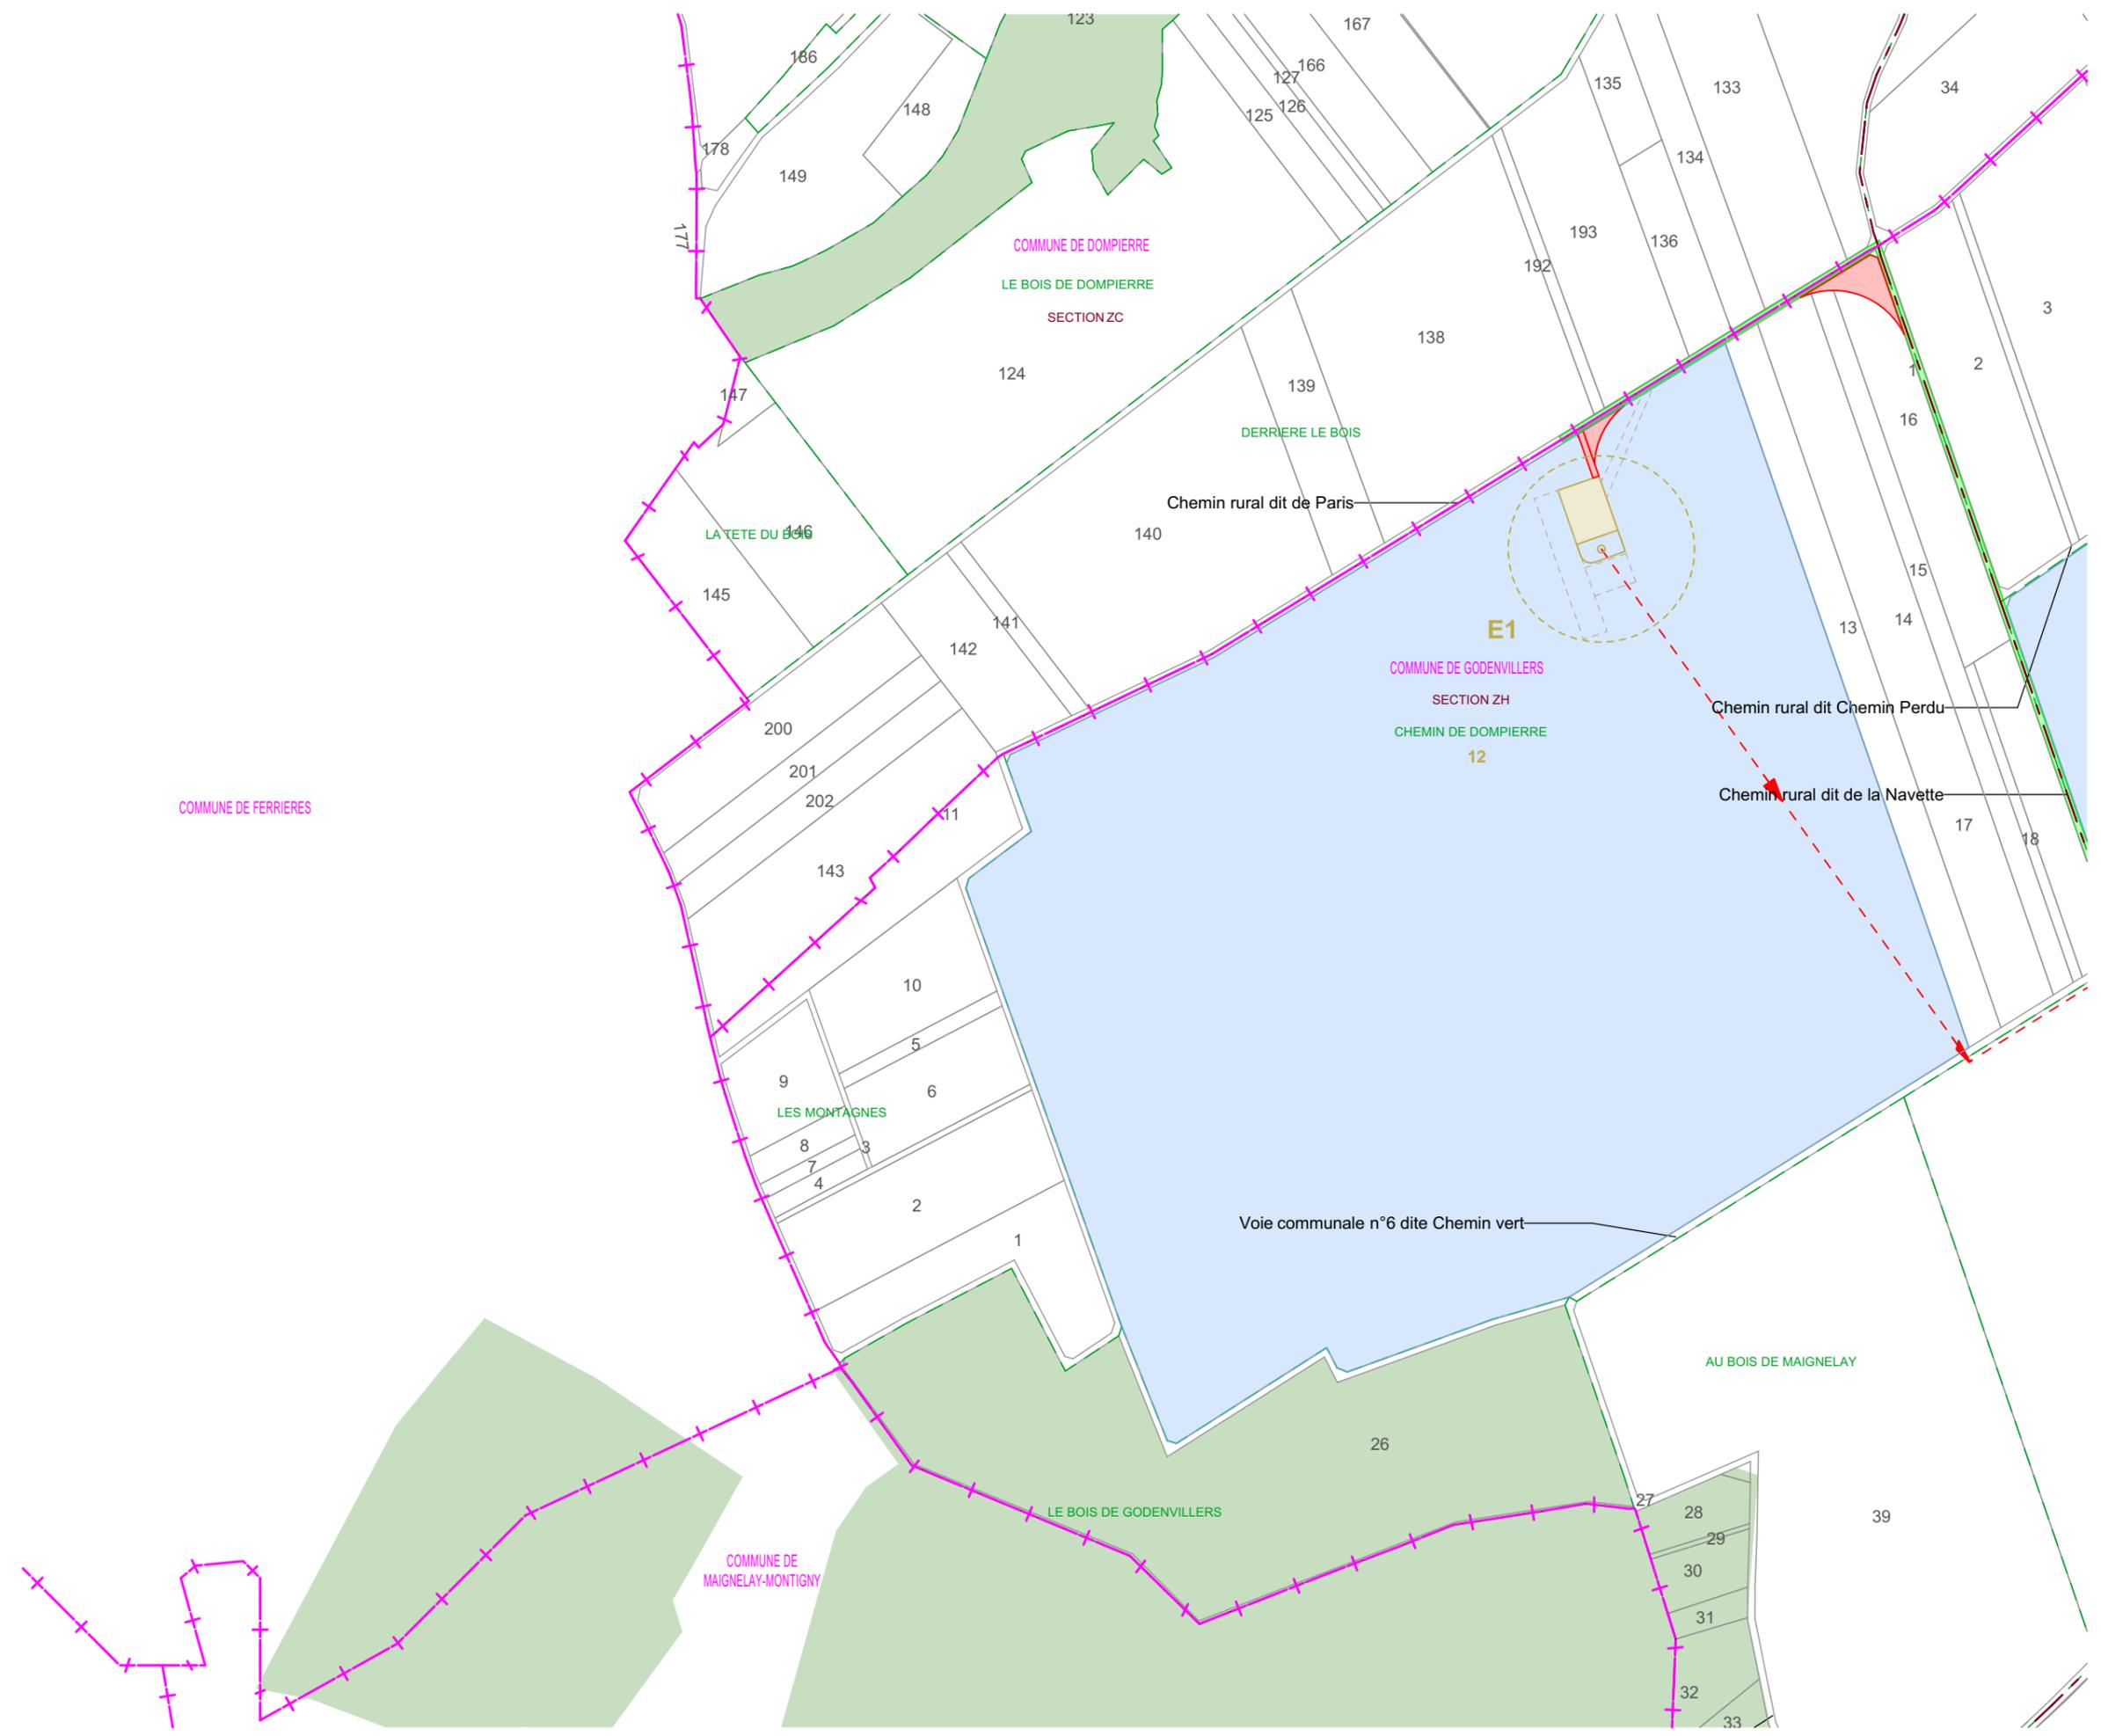

COMMUNE DE FERRIERES

COMMUNE DE
Maignelay-Montigny

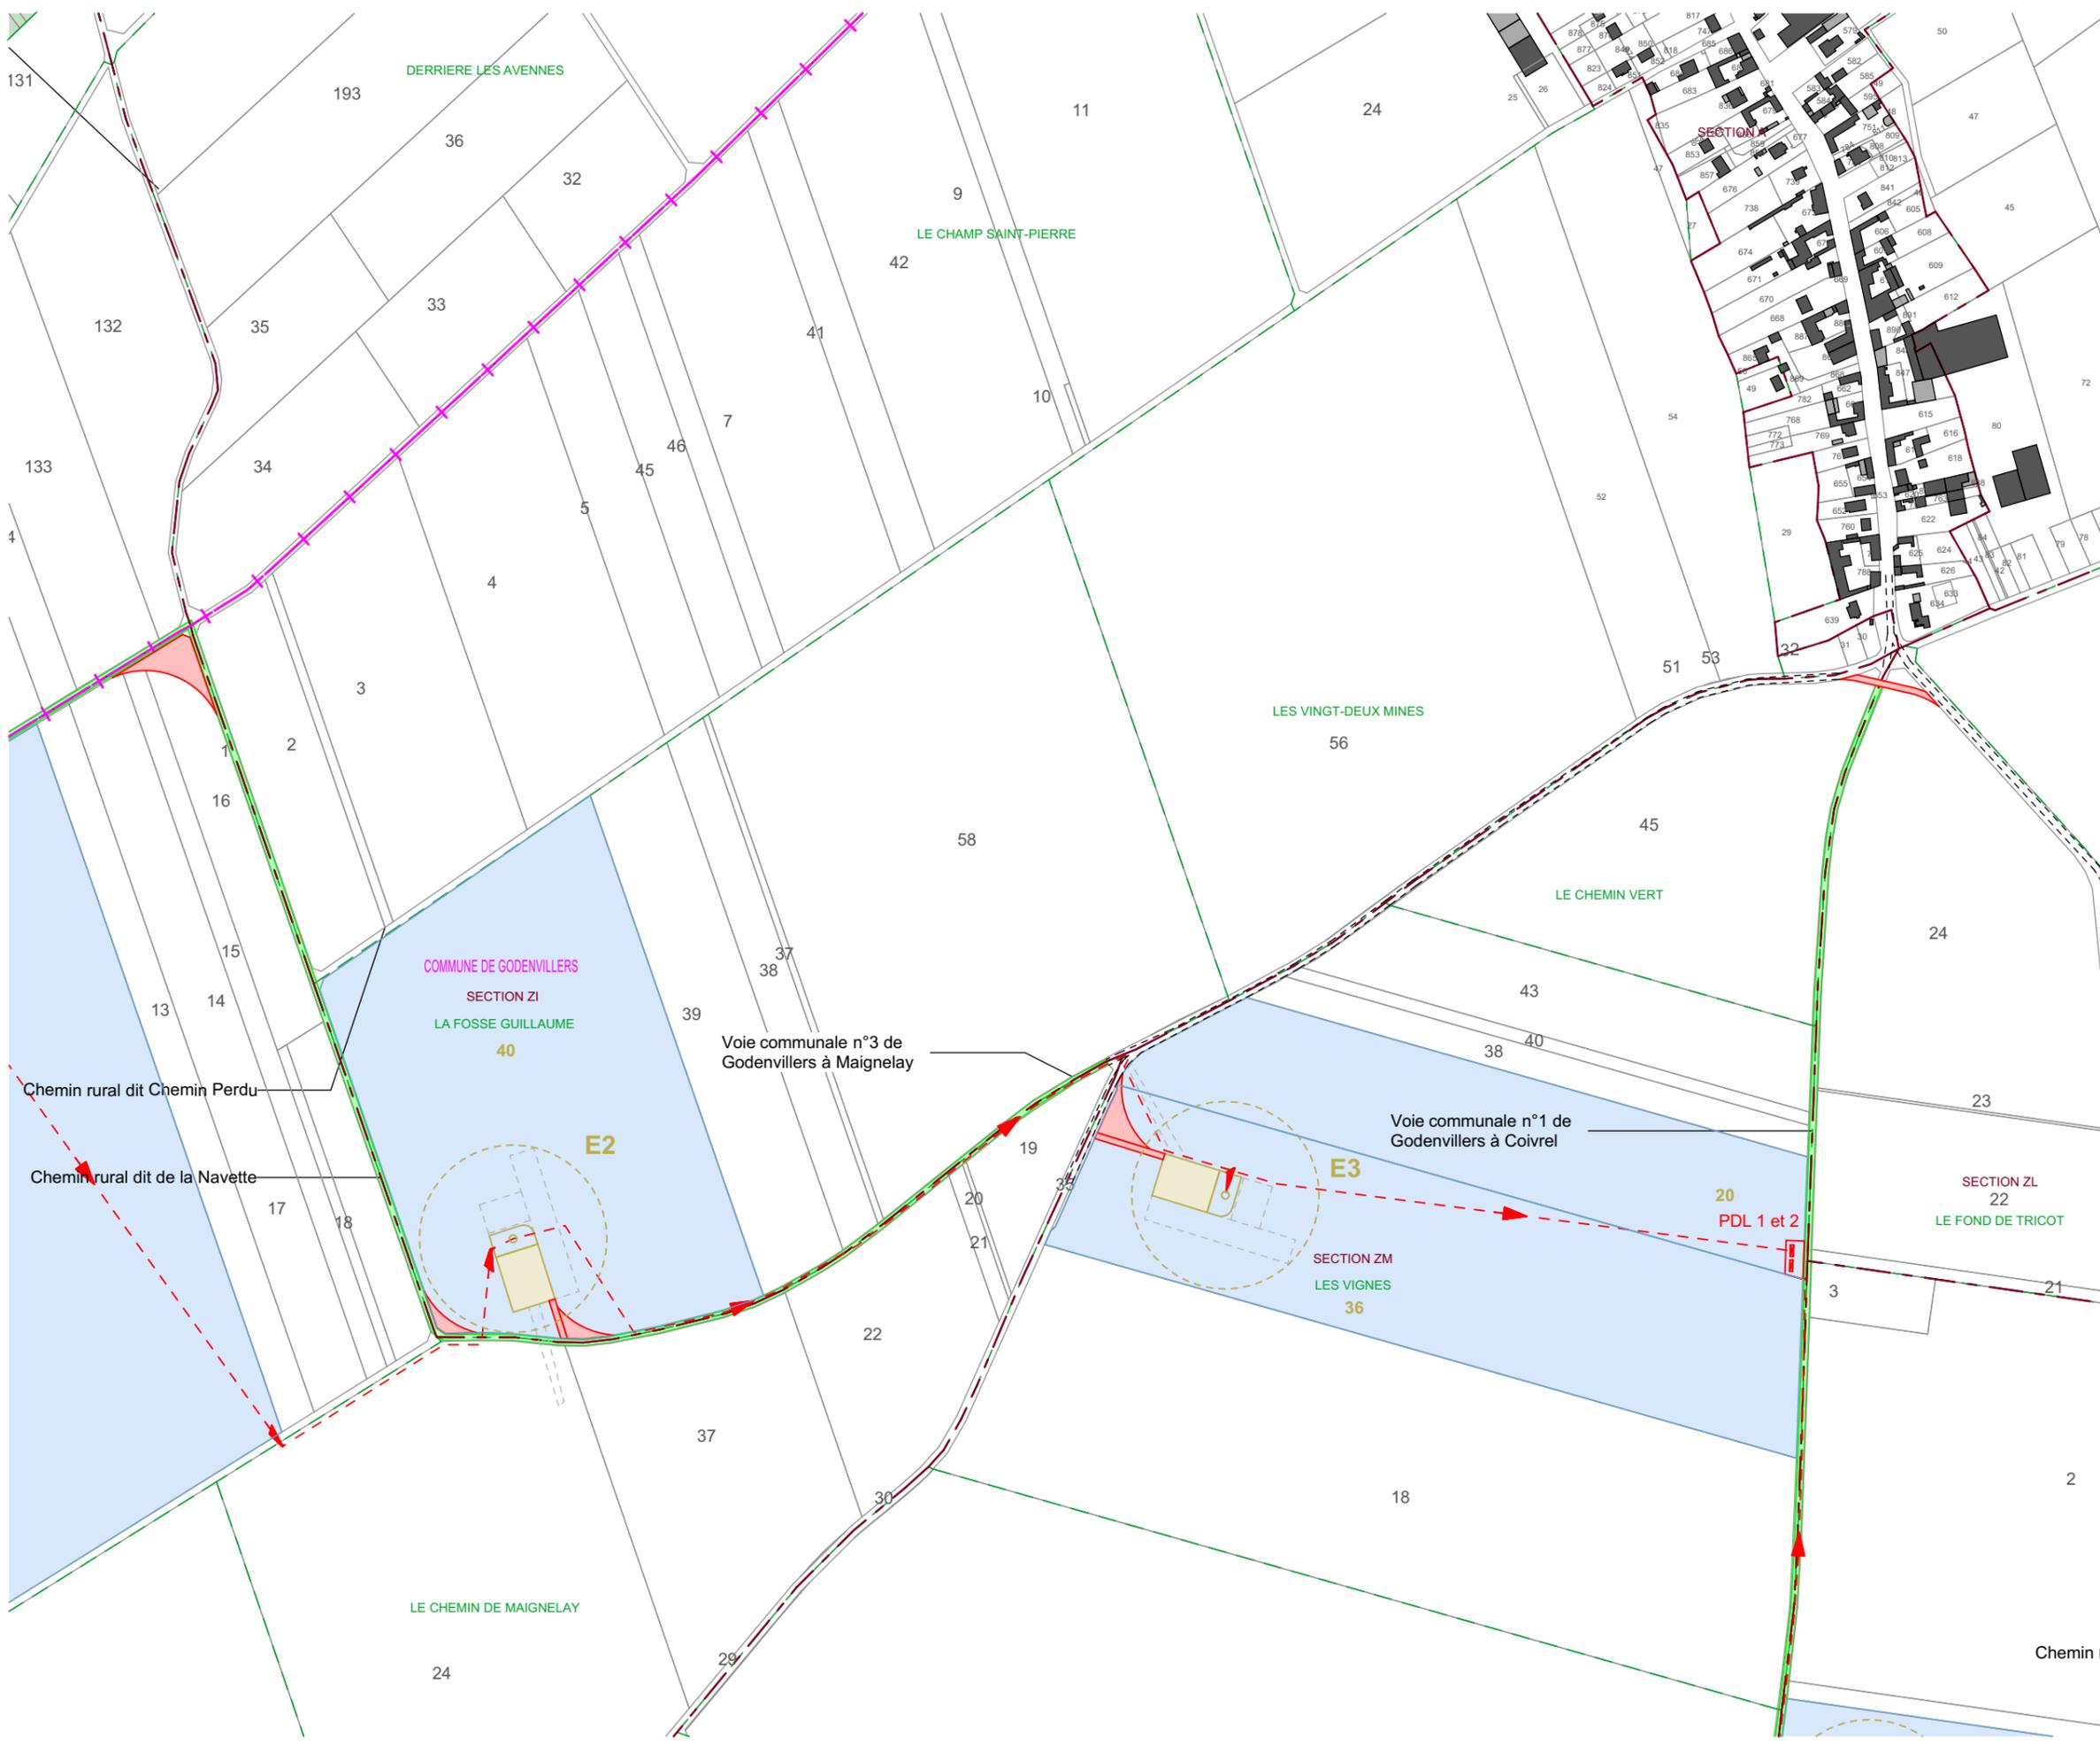

AUTORISATION ENVIRONNEMENTALE

SIGNATURE:

I'M IN ARCHITECTURE
 21 rue d'Auteuil 75016 PARIS
 06 71 15 45 63 // im.in.archi@gmx.com
 SARL au capital de 16500€
 533 863 940 R.C.S. PARIS


PARC EOLIEN LA PETITE SOLE
 COMMUNES DE GODENVILLERS
 ET DE TRICOT

MAITRISE D'OUVRAGE :

SARL LA PETITE SOLE
 96 rue Nationale
 59000 LILLE



- LEGENDE:**
- Eoliennes concernées par la Demande d'Autorisation Environnementale
 - Zone de survol des pales
 - Mât de l'éolienne
 - Parcelle d'implantation du projet
 - Plateforme
 - Aire gravillonnée
 - Stockage temporaire
 - Accès existant non modifié
 - Accès à créer
 - Accès existant à renforcer
 - Raccordement électrique
 - Postes de livraison électrique
 - Cadastre
 - Limite communale

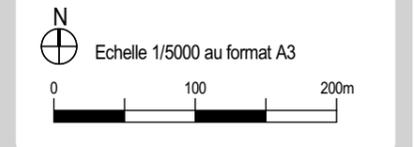

**PLAN DE MASSE
 DU RACCORDEMENT
 ELECTRIQUE
 AU 1/5000ème**

SIGNATURE:

I'M IN ARCHITECTURE
 21 rue d'Auteuil 75016 PARIS
 06 71 15 45 63 // im.in.archi@gmx.com
 SARL au capital de 16500€
 533 863 940 R.C.S. PARIS

PARC EOLIEN LA PETITE SOLE
 COMMUNES DE GODENVILLERS
 ET DE TRICOT


MAITRISE D'OUVRAGE :

SARL LA PETITE SOLE
 96 rue Nationale
 59000 LILLE





LEGENDE:

- Eoliennes concernées par la Demande d'Autorisation Environnementale
- Zone de survol des pales
 - Mât de l'éolienne
 - Parcelle d'implantation du projet
 - Plateforme
 - Aire gravillonnée
 - Stockage temporaire
 - Accès à créer
 - Accès existant à renforcer
 - Raccordement électrique
 - Cadastre
 - Limite communale

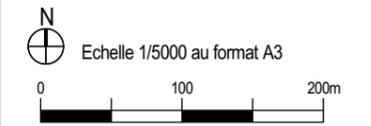

**PLAN DE MASSE
 DU RACCORDEMENT
 ELECTRIQUE
 AU 1/5000ème**

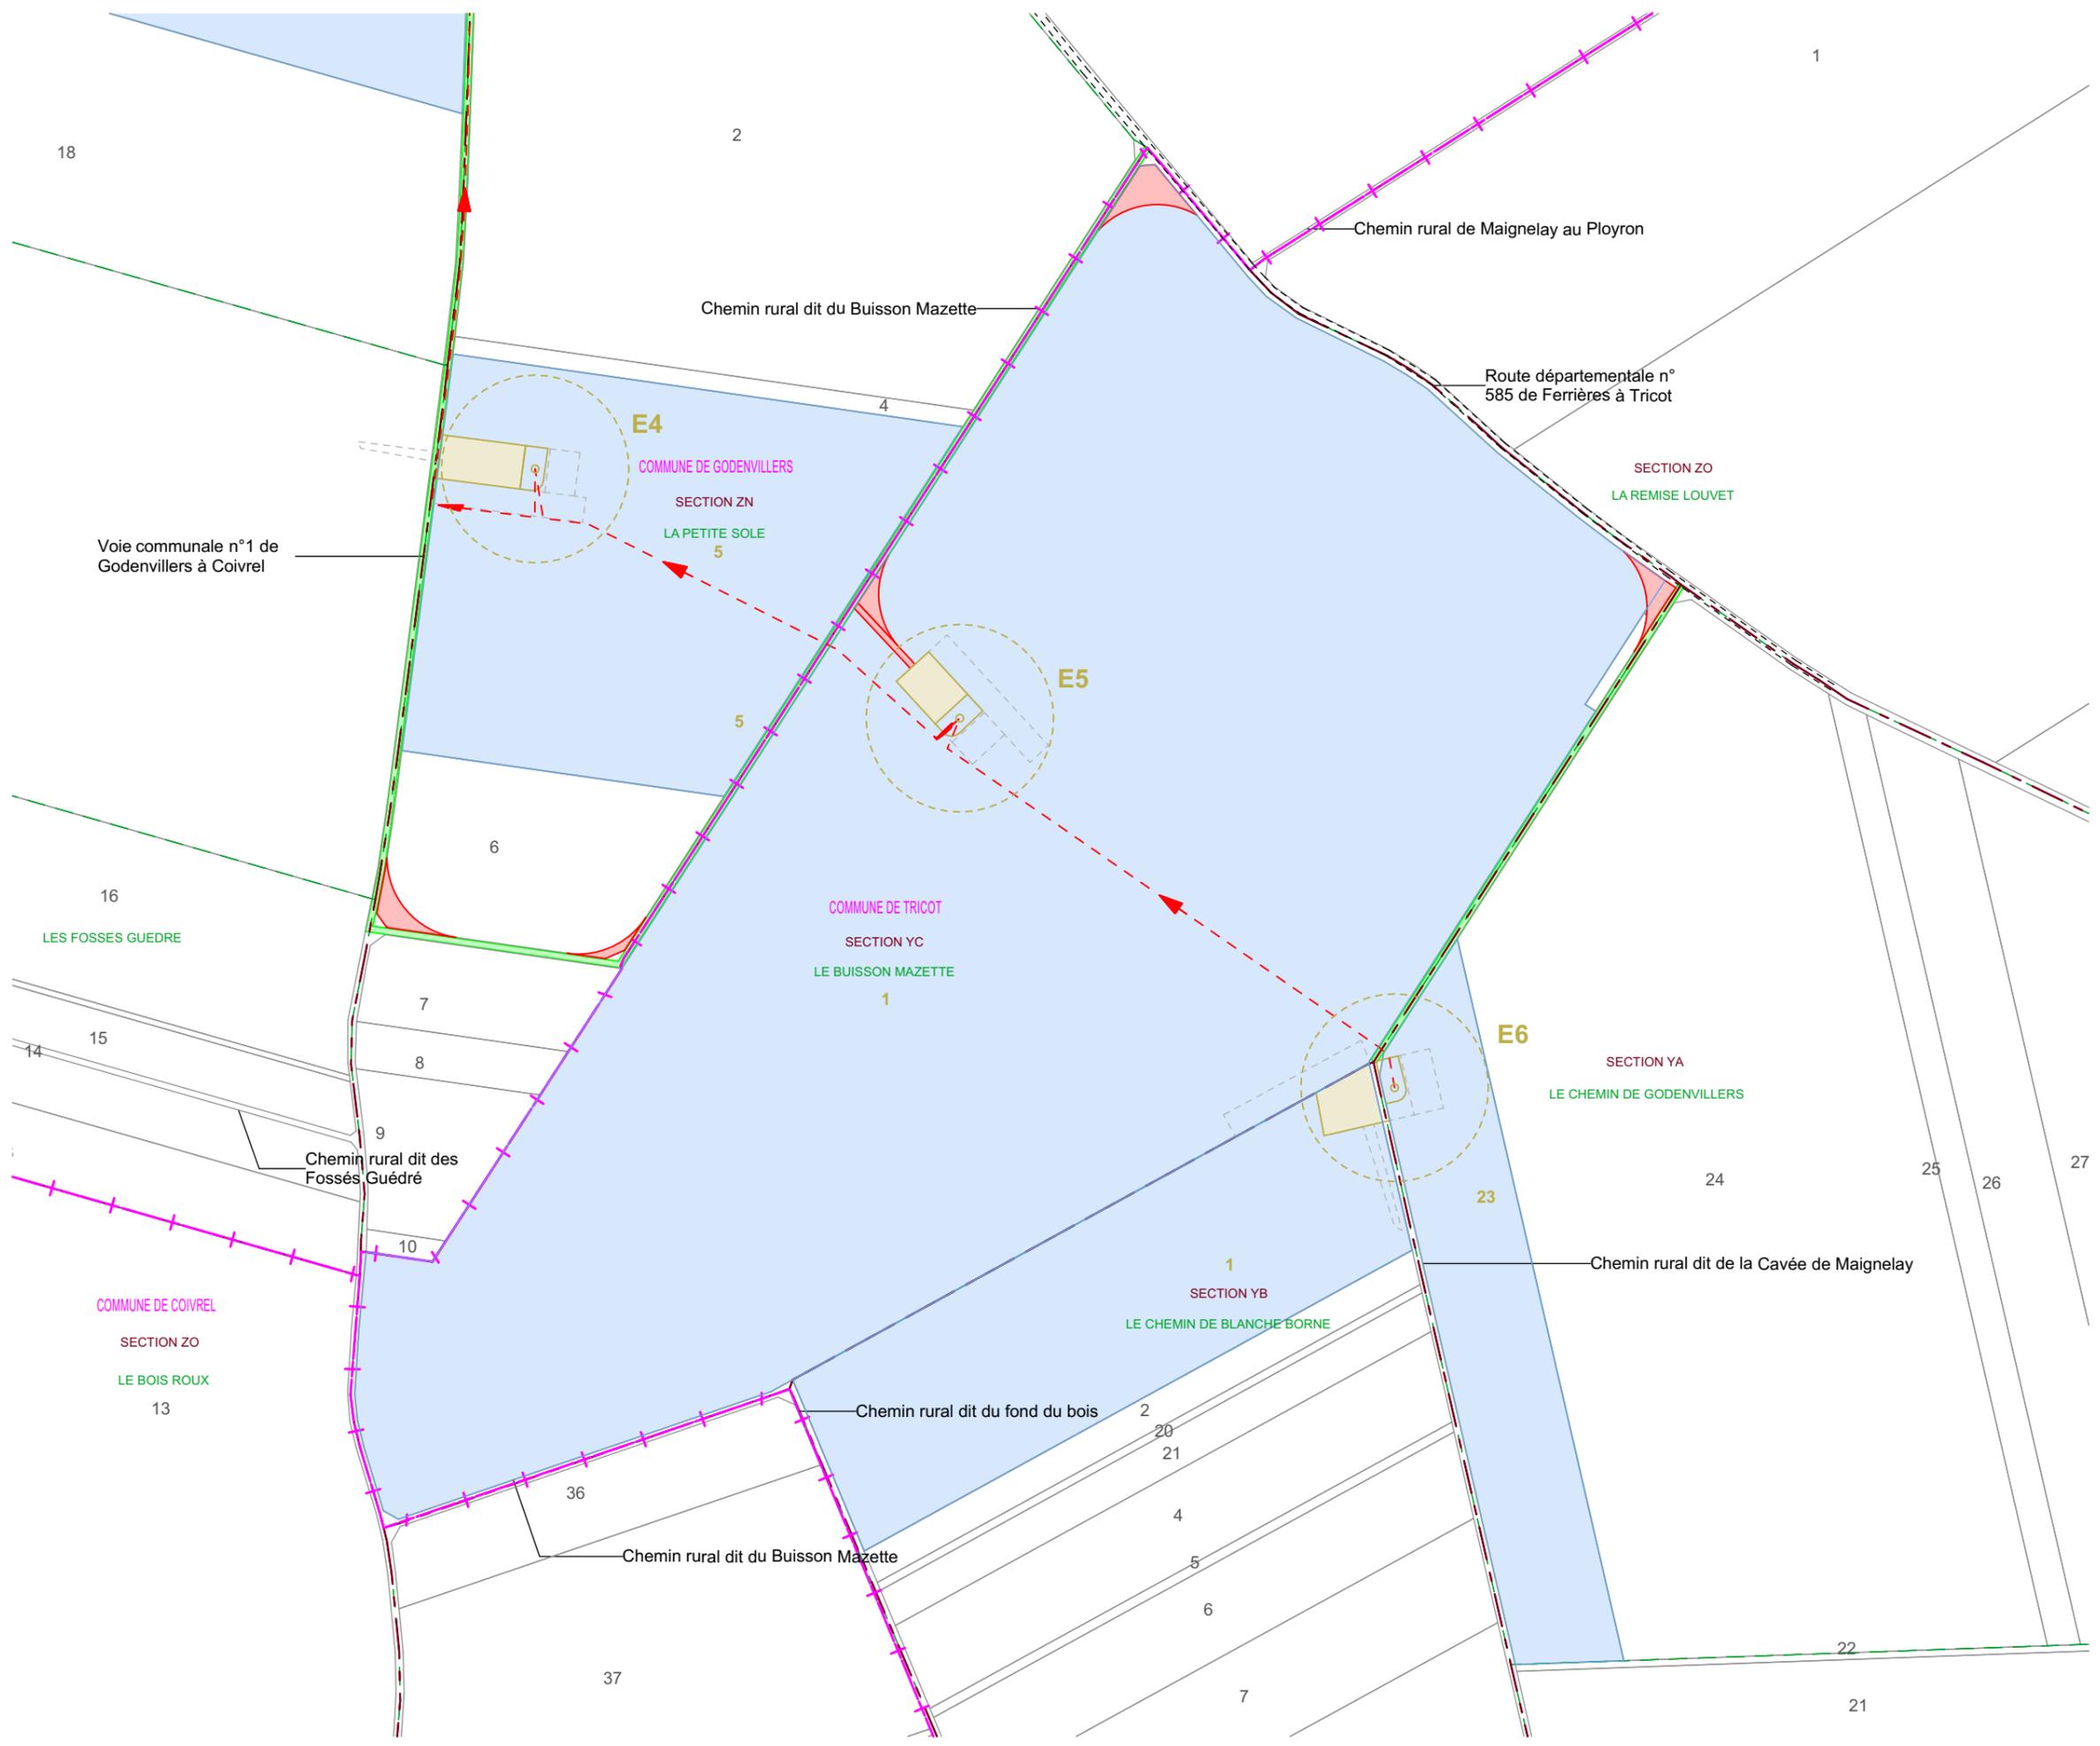

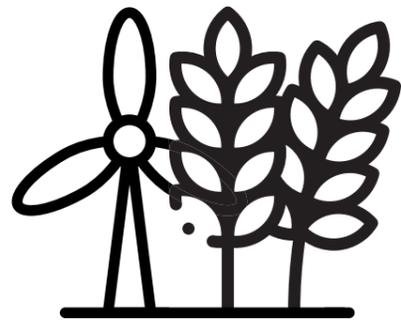


Parc éolien

La Petite Sole

RENEWABLE POWER

rpGLOBAL
FRANCE

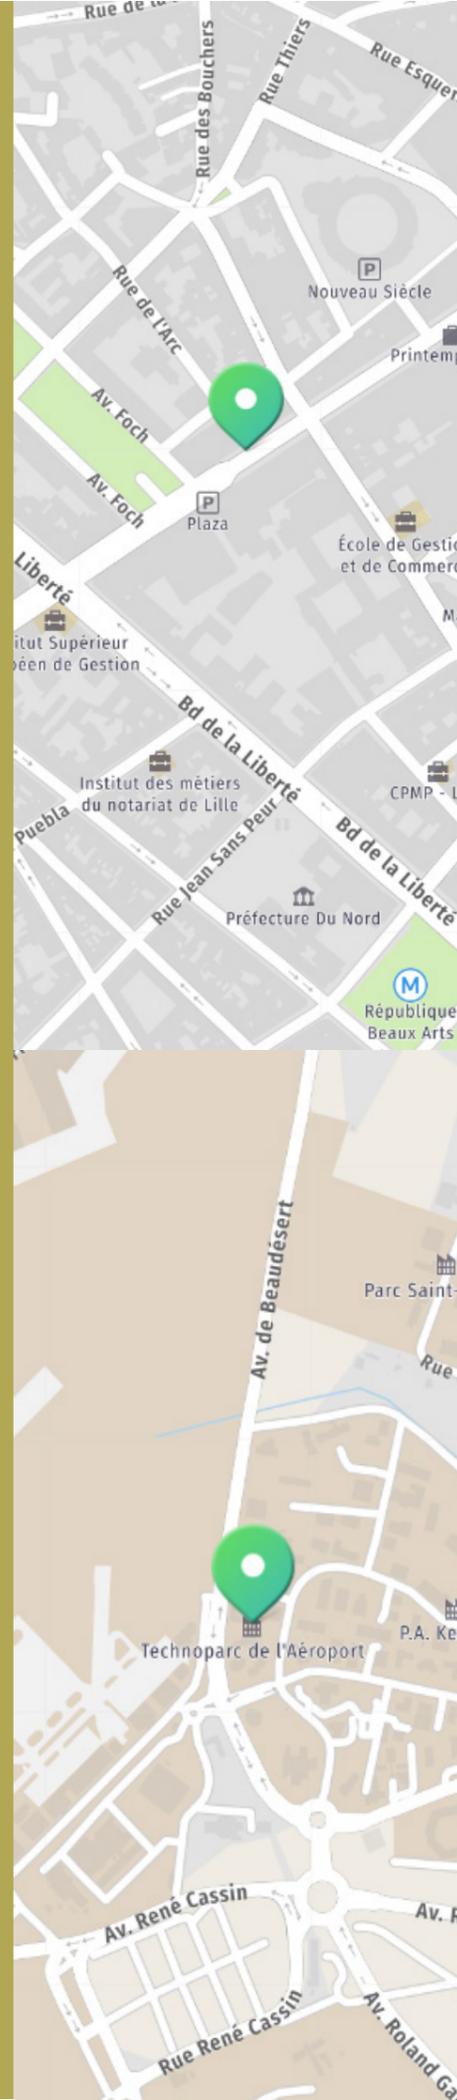

RP Global France

96 Rue Nationale

59000 Lille

Tel: +33 (0)3 20 51 16 59

E-mail: contactfrance@rp-global.com

www.rp-global.com

RP Global France Antenne Bordeaux

1 Avenue Neil Armstrong

BAT C - Clément Ader

CS 10076

33700 Mérignac

E-mail: contactfrance@rp-global.com

www.rp-global.com