


Projet photovoltaïque

SAS CPV SUN 40
Immeuble Le Blasco
966 Avenue Raymond Dugrand
CS66014
34060 Montpellier

PC2-5 Plan de masse Topographie


Référence	La Faivrese
Commune	Warlus (60)
Section	AA
Parcelle(s)	60,61,69,73,79,82

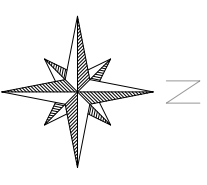

Informations

Surface clôturée	14,16 ha
------------------	----------


- Unité foncière
- Limites cadastrales
- Clôture
- 79 — Courbes de niveau topographique
- 80 —

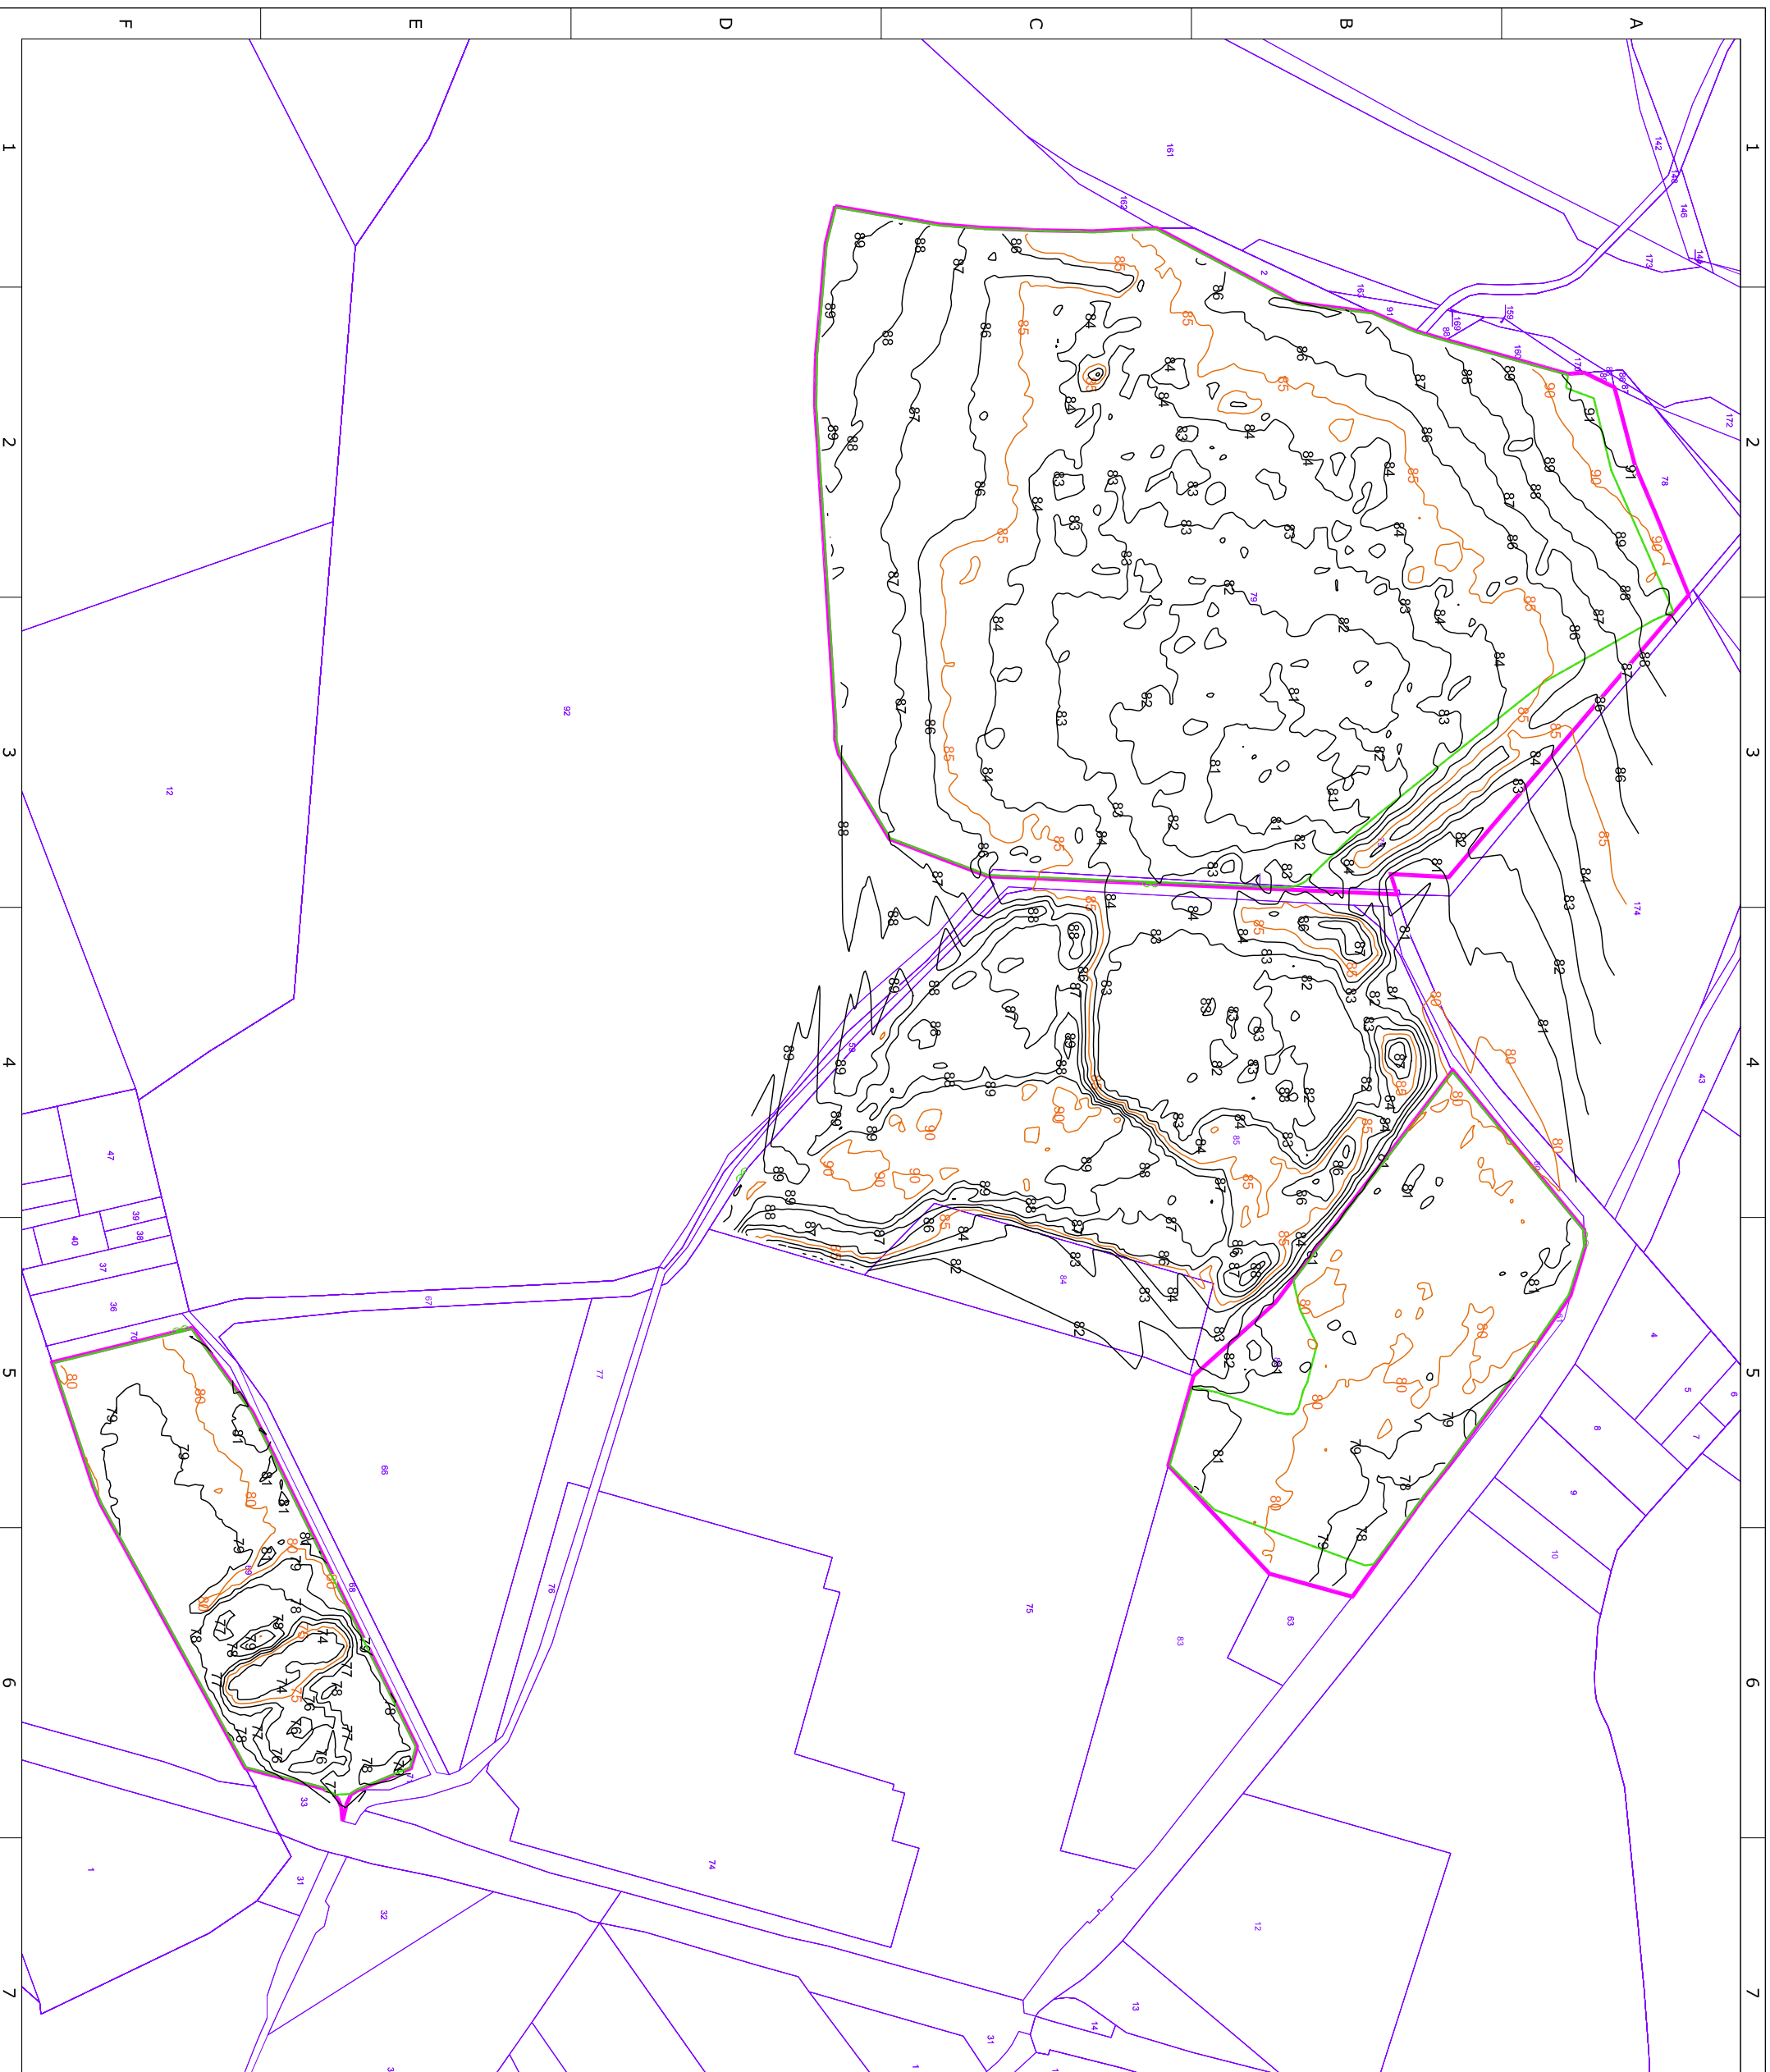

Echelle 1:3000

Format d'impression A3

Unité des mesures Mètres

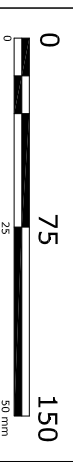

Date	Nom
Editeur 05/08/2022	OLA
Contrôle 09/08/2022	GLE

FREDERIQUE
LONCHART
ARCHITECTE
10 rue de la République
95000 Clichy
03 20 33 13 00
www.fredelarchitecte.com