


ZONE PAVILLON D'HABITATION

ZONE PAVILLON

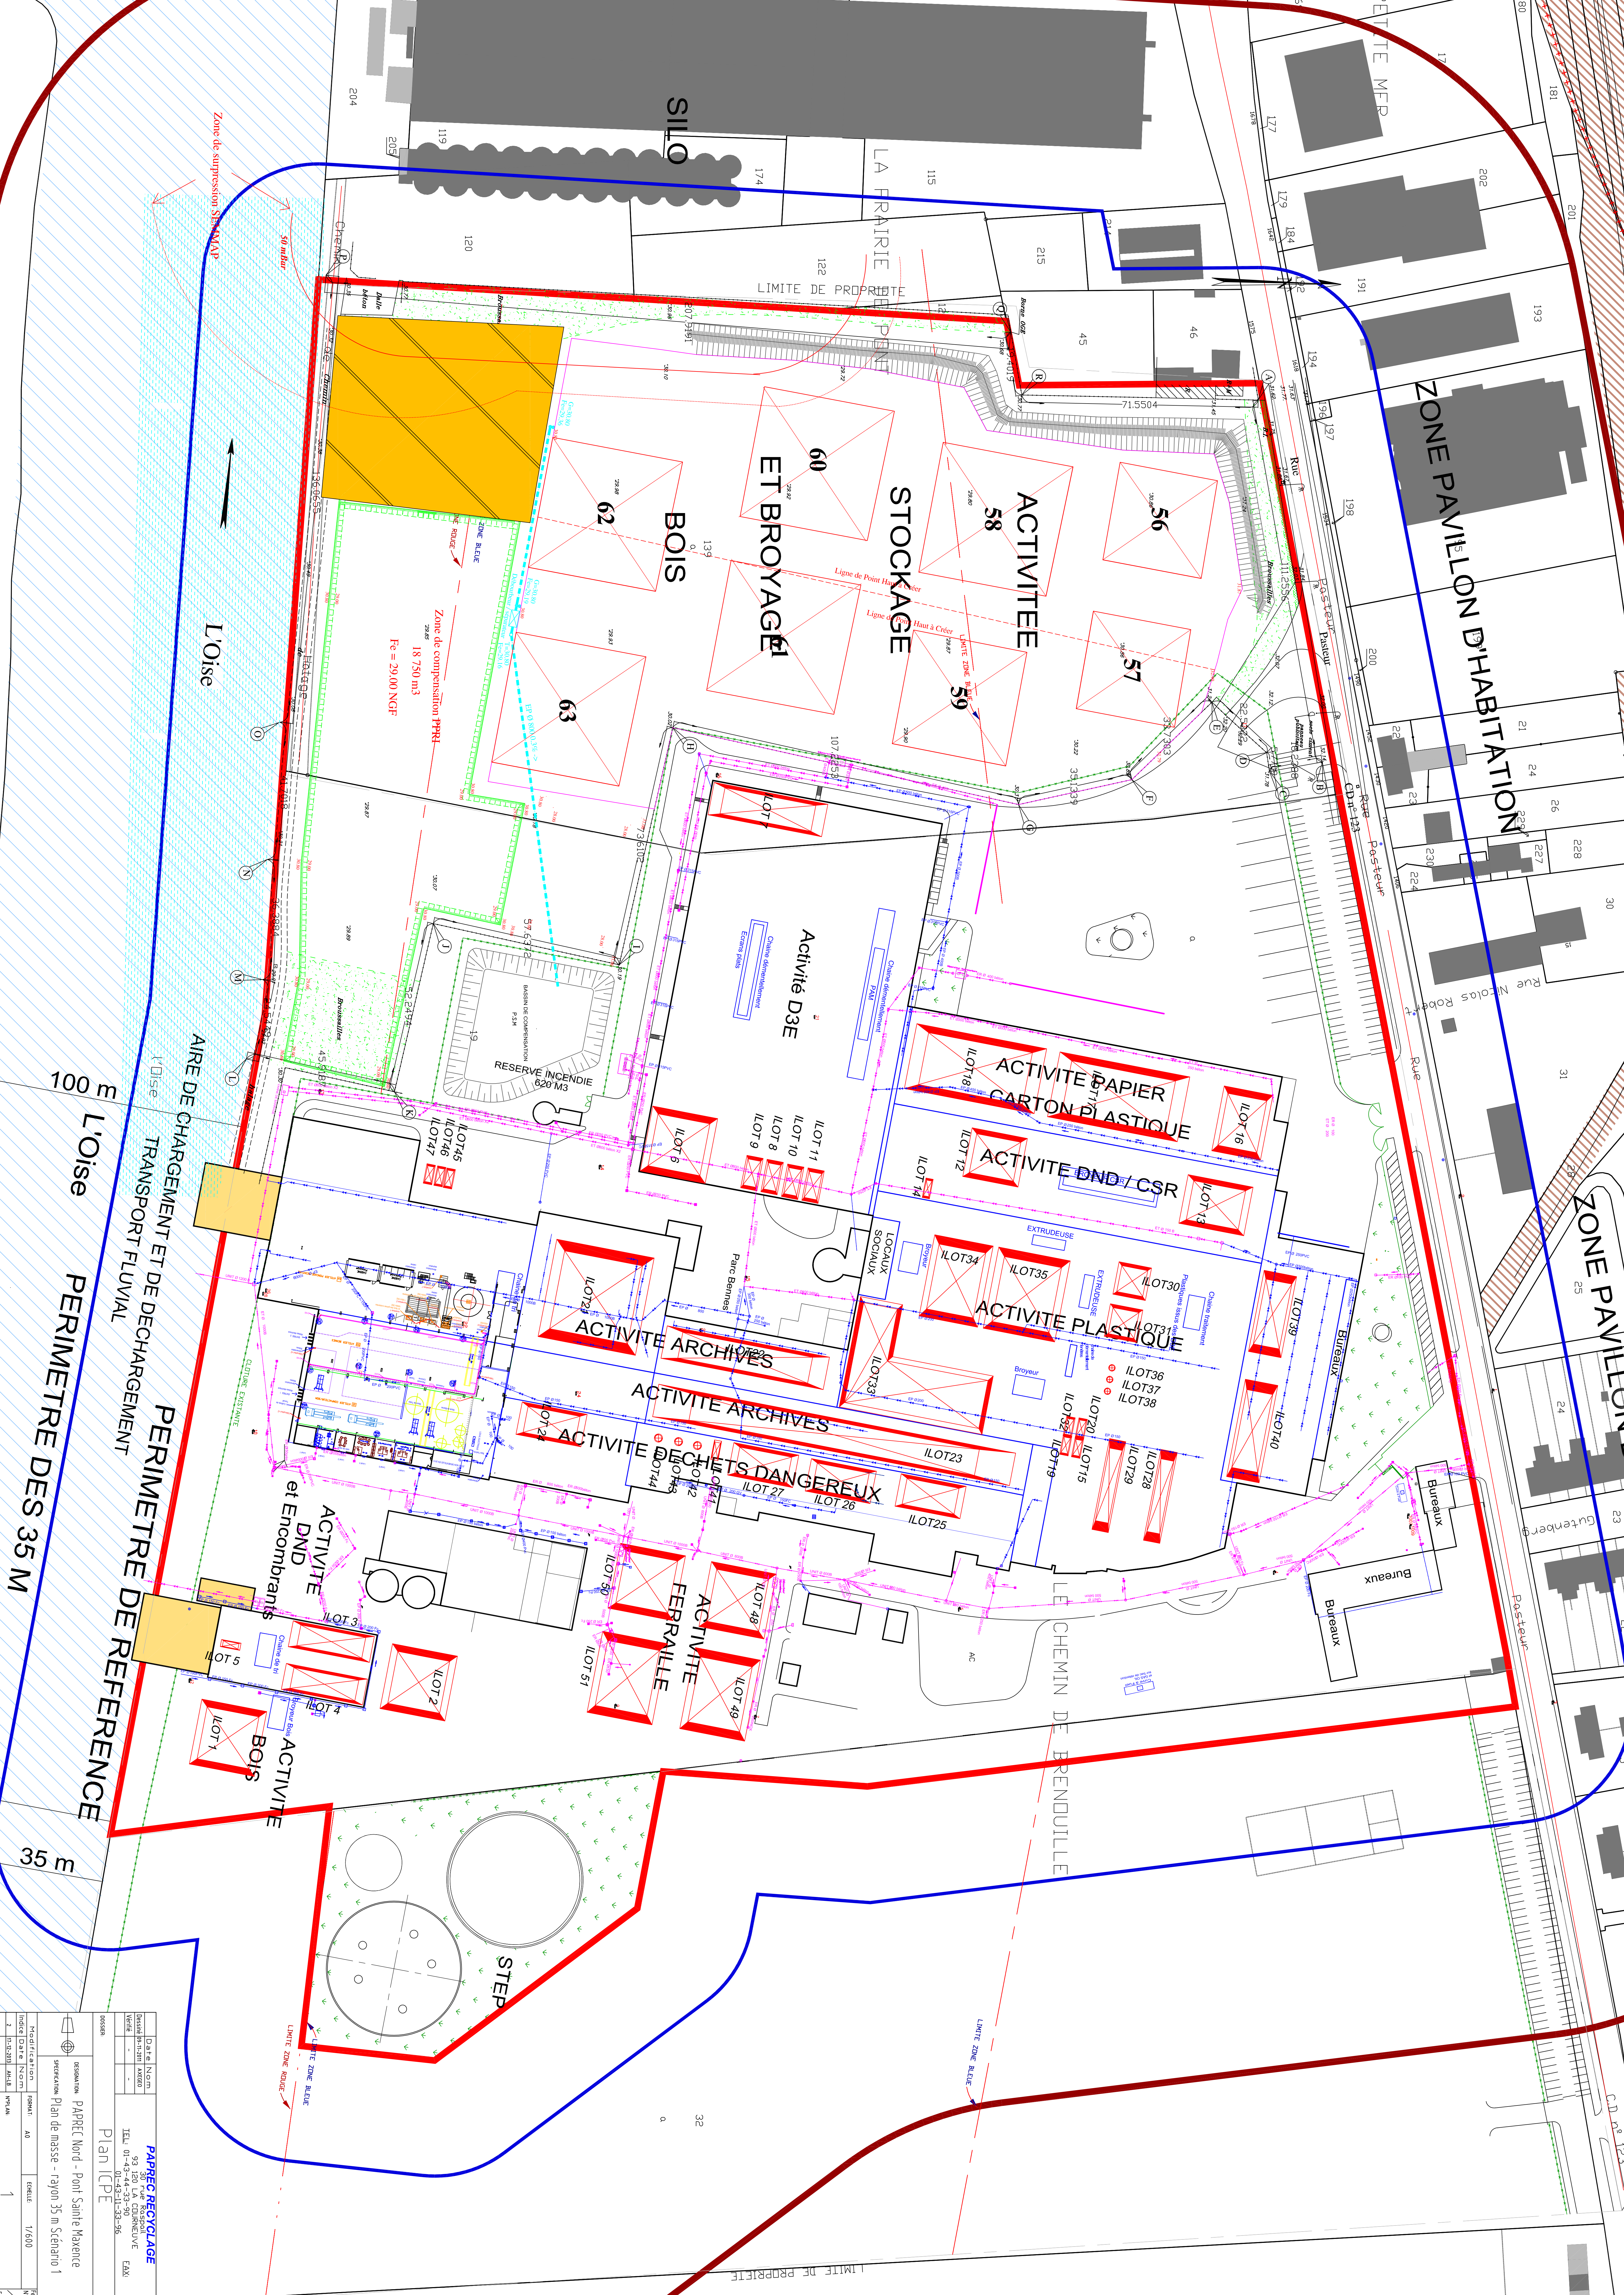

PAREC RECYCLAGE			
Date Nam	09/2019	01/2020	01/2020
Nom de l'entreprise	PAREC RECYCLAGE		
Adresse	120 LA CORREIVE		
Tel	03 44 45 31 33 - 36		
Plan ICPE			
Secours	PAREC Nord - Pont Sainte Maxence		
Système Plan de masse - rayon 35 m Scénario 1			
Modifications	nom	date	
1	Plan ICPE	01/2020	
2	Plan ICPE	01/2020	
Echelle: 1/1600			