


Commune de Tillé  
Commune de Beauvais

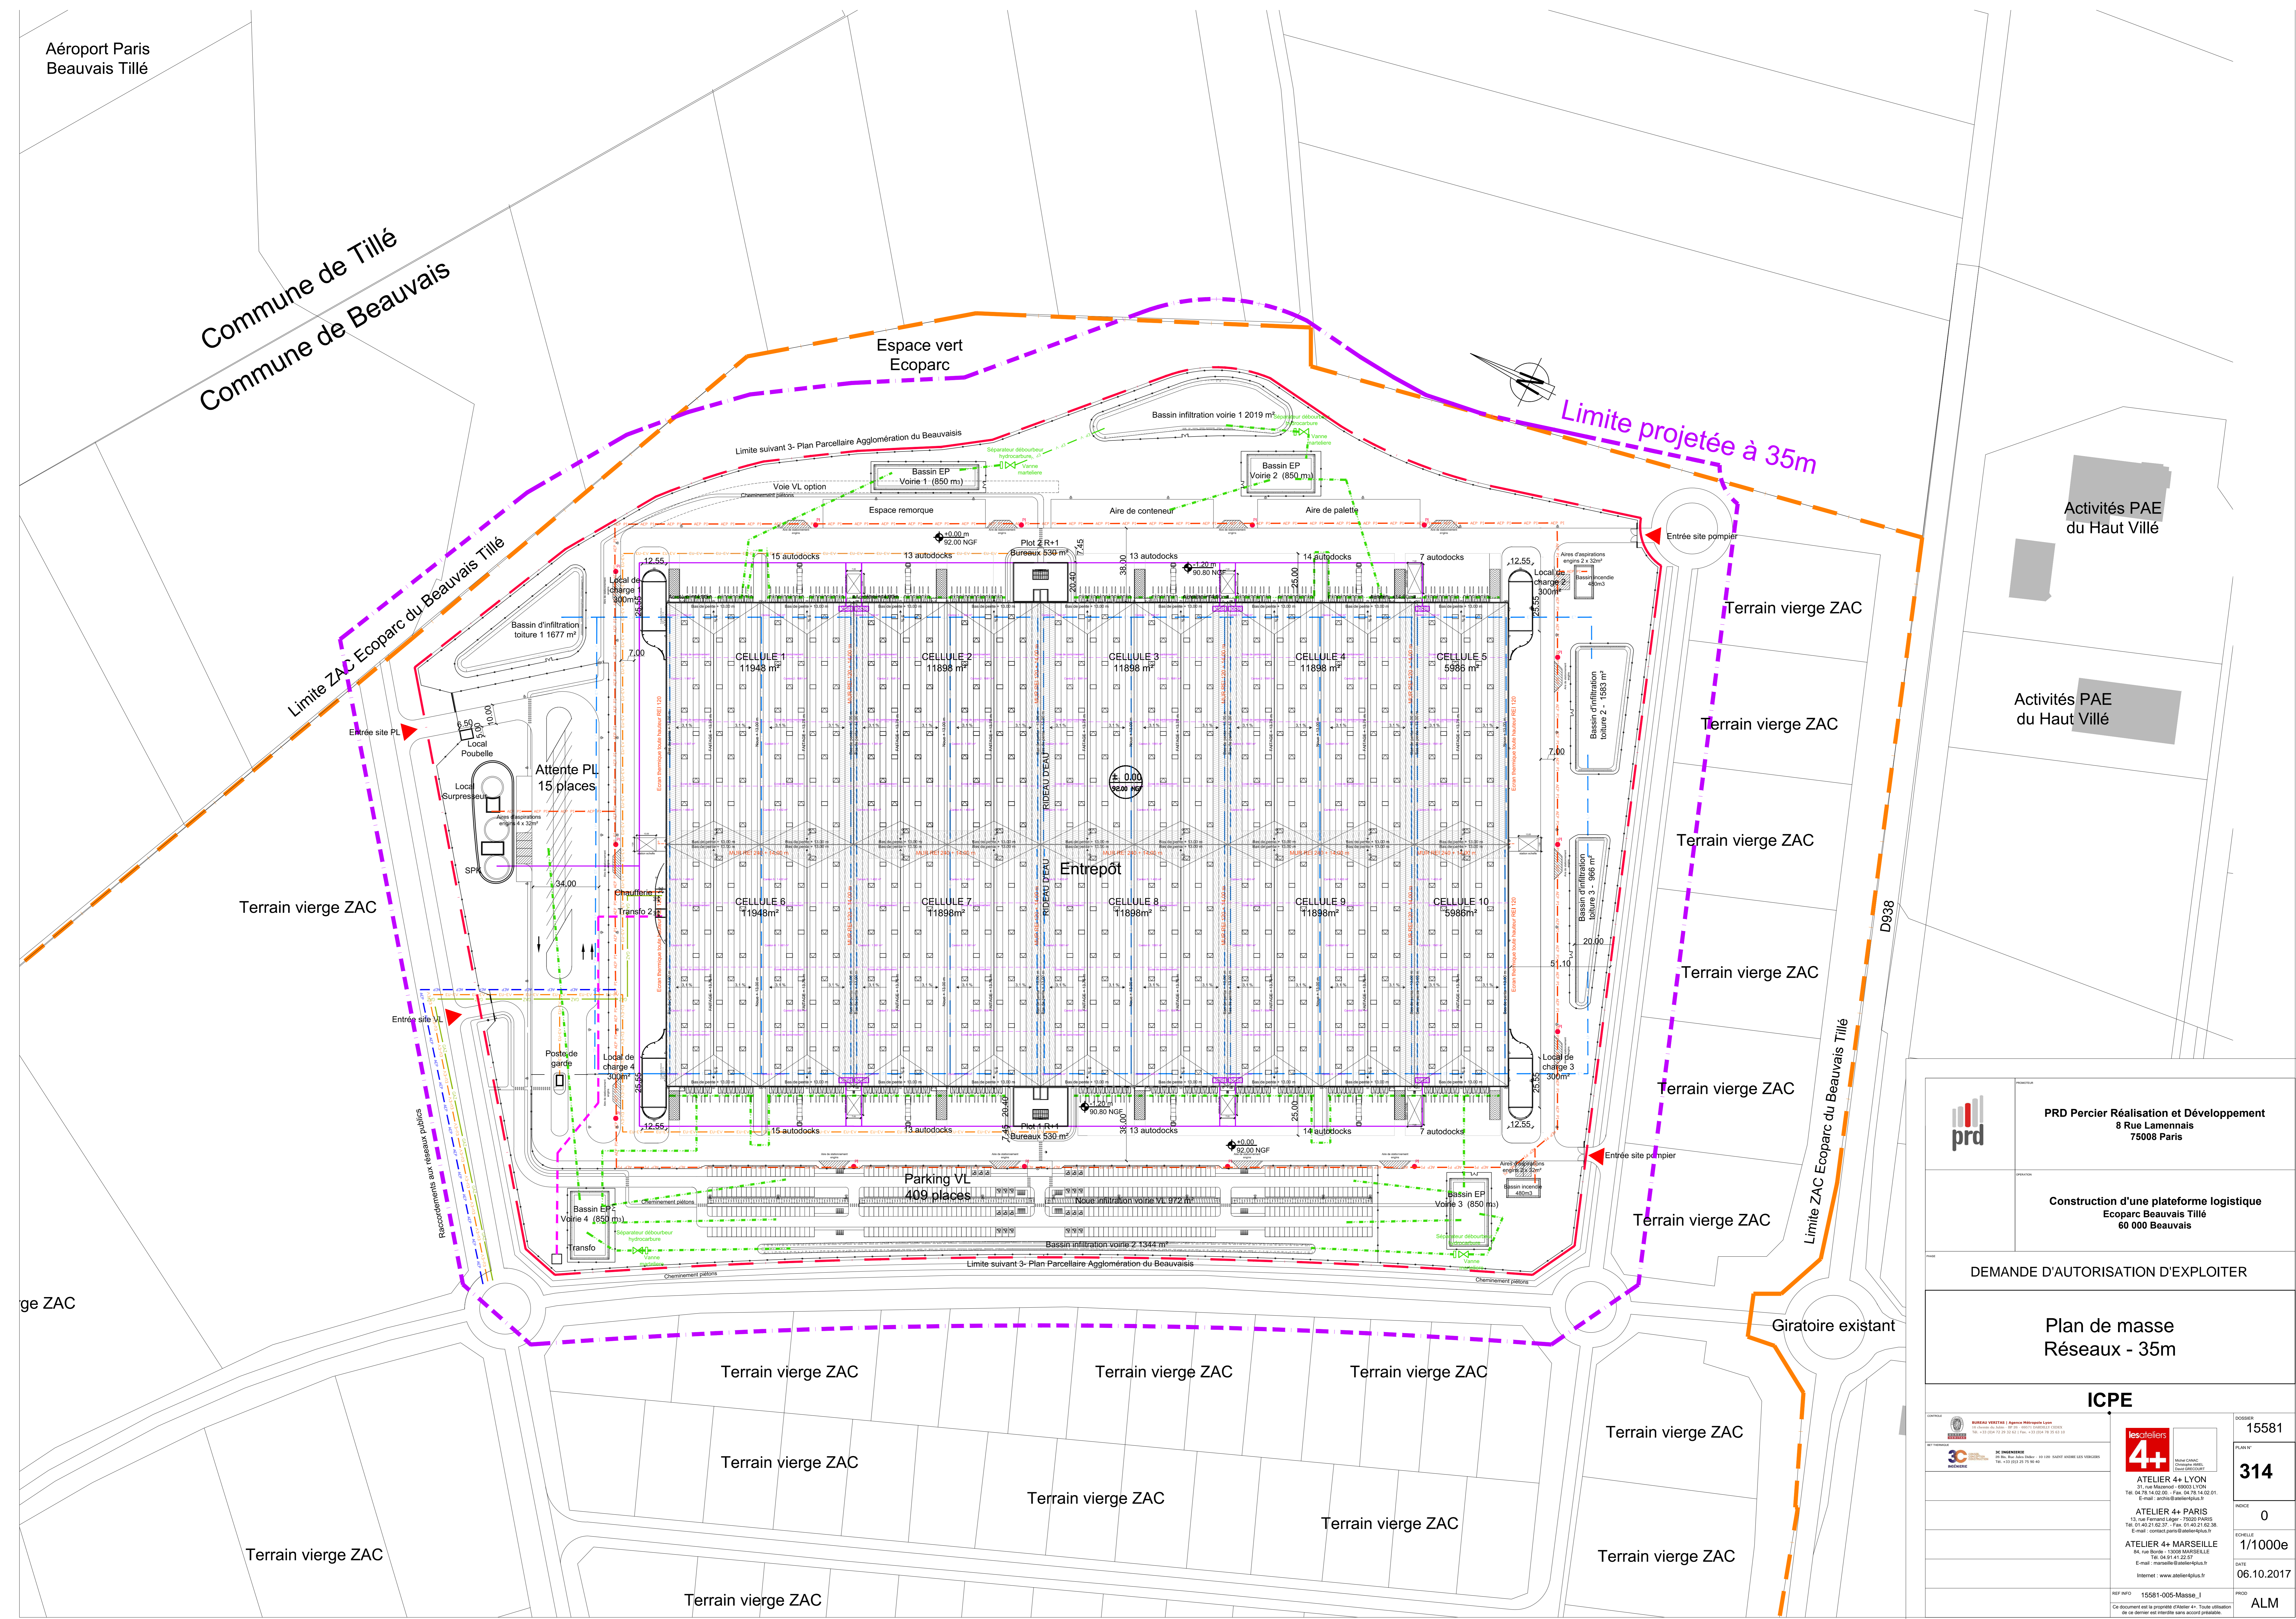

	<b>PRD Percier Réalisation et Développement</b> 8 Rue Lamennais 75008 Paris
Construction d'une plateforme logistique Ecoparc Beauvais Tillé 60 000 Beauvais	
DEMANDE D'AUTORISATION D'EXPLOITER	
Plan de masse Réseaux - 35m	
<b>ICPE</b>	
 BUREAU VERITAS   APPROUVEUR LYON 90, rue de Valenciennes - 69500 LYON Tél. +33 (0)4 78 34 02 00 - Fax. +33 (0)4 78 34 02 01 E-mail : appro@bureauveritas.com	DOSSIER: 15581
 3C 31 rue de Valenciennes - 69500 LYON Tél. +33 (0)4 78 34 02 00 - Fax. +33 (0)4 78 34 02 01 E-mail : contact.paris@atelier4plus.fr	PLANNY: <b>314</b>
 <b>ATELIER 4+ LYON</b> 25, rue Nord - 69003 LYON Tél. 04 78 14 02 00 - Fax. 04 78 14 02 01 E-mail : appro@atelier4plus.fr	INDICE: 0
<b>ATELIER 4+ PARIS</b> 13, rue Ferdinand Leger - 75002 PARIS Tél. 01 42 21 62 37 - Fax. 01 42 21 62 38 E-mail : contact.paris@atelier4plus.fr	ECHELLE: 1/1000e
<b>ATELIER 4+ MARSEILLE</b> 84, rue de la République - 13006 MARSEILLE Tél. 04 91 41 22 57 E-mail : france@atelier4plus.fr	DATE: 06.10.2017
Internet : www.atelier4plus.fr	PROJ: ALM
REF INFO: 15581-005-Masse_1	
Ce document est la propriété d'Atelier 4+. Toute utilisation de ce dernier est interdite sans autorisation préalable.	