RÉGION HAUTS-DE-FRANCE DÉPARTEMENT DE L'OISE COMMUNE DE DOMÉLIERS

Maître d'Ouvrage :

SOCIÉTÉ D'EXPLOITATION DU PARC ÉOLIEN « LES HAILLIS »



I'M IN ARCHITECTURE

80, RUE DU FAUBOURG SAINT DENIS 75010 PARIS

t 01 42 08 96 20

email: im.in.archi@gmx.com site internet: im-in-architecture.com



RÉGION HAUTS-DE-FRANCE DÉPARTEMENT DE L'OISE COMMUNE DE DOMÉLIERS

Maître d'Ouvrage :

SOCIÉTÉ D'EXPLOITATION DU PARC ÉOLIEN « LES HAILLIS »



I'M IN ARCHITECTURE

80, RUE DU FAUBOURG SAINT DENIS 75010 PARIS

t 01 42 08 96 20

email : im.in.archi@gmx.com

site internet : im-in-architecture.com



PIECES CONSTITUTIVES DU DOSSIER

AU 10 - LE PROJET ARCHITECTURAL

- AU 10.1 Notice descriptive du site et présentant le projet et ses aménagements
- AU 10.3 Plans des façades et des toitures
- AU 10.4 Plans en coupe du terrain et de la construction Planche des détails des accès et des fondations
- AU 10.5 Insertions du projet dans son environnement
- AU 10.6 Environnement proche
- AU 10.7 Paysage lointain
- Annexes Tableaux récapitulatifs des surfaces et des coordonnées
 - Dossier technique
 - Notices de sécurité et d'accessibilité
 - Kbis de la S.E.P.E. « Les Haillis » et attestation Ordre des Architectes

DEMANDE D'AUTORISATION UNIQUE

SIGNATURE:

I'M IN ARCHITECTURE

80 rue du Faubourg Saint Denis 75010 PARIS

06 71 15 45 63 // im.in.archi@gmx.com

SARL au capital de 16500€

533 863 940 R.C.S. PARIS

PARC ÉOLIEN DE CRÈVECOEUR-LE-GRAND COMMUNE DE DOMÉLIERS

MAITRE D'OUVRAGE:

1, Rue de Berne - Espace Européen de l'entreprise - Les Terrasses de l'Europe 67300 Schiltigheim

S.A.R.L. au capital de 15 000,000€ RCS de Strasbourg TI sous le nº 809 835 23

LEGENDE :

PIECES CONSTITUTIVES
DU DOSSIER

AU 10.1. NOTICE DESCRIPTIVE DU SITE ET PRÉSENTANT LE PROJET AVEC SES AMÉNAGEMENTS



MAITRE D'OUVRAGE:

1, Rue de Berne - Espace Européen de l'entreprise - Les Terrasses de l'Europe - 67300 Schiltigheim

S A B L au capital de 15 000 000€

S.A.R.L. au capital de 15 000,000€ RCS de Strasbourg TI sous le nº 809 835 2

LEGENDE:

AU 10.1 PAGE 4 /5

Notice Paysagère SEPE LES HAILLIS

Les zones d'implantation du projet (ZIP) sont située dans la région Hauts de France / département de l'Oise, et plus particulièrement sur le territoire intercommunal de Crèvecoeur-Le-Grand.

La zone d'implantation est localisée sur le territoire communal de DOMELIERS.

Le site est situé à environ 7 km à l'Est du centre-ville de CREVECOEUR LE GRAND, ainsi qu'à environ 21 km au Nord de BEAUVAIS et à environ 32 km au Sud d'AMIENS.

Le présent dossier a pour objectif la création d'un parc éolien de 3 aérogénérateurs de 2,3 MW soit 6,9 MW au total.

A l'échelle du paysage lointain, la zone d'implantation se trouve dans l'unité paysagère nommée « Plateau picard » dans laquelle l'agriculture domine l'occupation du sol et est essentiellement de type intensif en grandes cultures. Au cœur du Plateau picard, les sites de projet et leurs environs s'intègrent dans un territoire peu boisé, dévolu aux grandes cultures

Ce plateau Picard est entaillé par 4 vallées : au Nord la vallée de la Selle et de la Noye, au Sud la vallée de la Brêche et du Thérain. Au Sud-Ouest, la Picardie verte annonce les paysages bocagers et frais du Pays de Bray. Au nord du périmètre d'étude, l'Amiénois présente une succession de petits plateaux interfluviaux, dont certains accueillent des boisements étendus. Au Sud, la vallée du Thérain, apporte une diversité dans le territoire et son patrimoine est important, notamment à Gerberoy et surtout avec la ville de Beauvais.

A l'échelle du paysage rapproché, le secteur du projet s'inscrit dans un paysage de plateau ouvert, avec de nombreux axes routiers et du patrimoine bâti regroupé. Les horizons dégagés permettent une appréhension lointaine des éléments visuellement importants que sont les éoliennes. Le contexte éolien est significativement présent, les zones de projets s'inscrivent dans le cadre d'un confortement de parcs existants, conformément à la réglementation.

Le parc est constitué de 3 aérogénérateurs de type ENERCON E82 d'une puissance de 2,3 MW chacun. Chaque aérogénérateur est constitué de :

- 1 ensemble mât, nacelle et pales ;
- 1 armoire électrique du convertisseur est montée au pied du mât ;
- 1 poste de transformation.

L'ensemble des postes de transformation est ensuite relié par un réseau de câbles souterrains à un poste de livraison localisé au pied de l'éolienne DO-07. Afin de minimiser sa présence, sa couleur sera de teinte brun pâle, se fondant ainsi au mieux avec le paysage.

Pour une meilleure intégration du projet, les éoliennes sont de taille moyenne et reste cohérentes avec les nombreux parcs éoliens accordés et en exploitation qu'elles viennent conforter. Les créations d'accès ont été minimisées au maximum par l'utilisation et le renforcement des chemins agricoles existants, qui seront ré-exploités après chantier dans leur totalité.

DEMANDE D'AUTORISATION UNIQUE

SIGNATURE:

I'M IN ARCHITECTURE

80 rue du Faubourg Saint Dénis 75010 PARIS
06 71 15 45 63 // im.in.archi@gmx.com
SARL au capital de 16500€
533 863 940 R.C.S. PARIS

PARC ÉOLIEN DE CRÈVECOEUR-LE-GRAND COMMUNE DE DOMÉLIERS

MAITRE D'OUVRAGE:

S.E.P.E. « LES HAILLIS »

1, Rue de Berne - Espace Européen de l'entreprise - Les Terrasses de l'Europe - 67300 Schiltigheim

S.A.B.L. au capital de 15,000,000€

S.A.R.L. au capital de 15 000,000€ RCS de Strasbourg TI sous le nº 809 835 23

LEGENDE :

NOTICE DU SITE PRESENTANT LE PROJET AVEC SES AMENAGEMENTS

AU 10.1
PAGE 5 /5

AU 10.2. PLANS DE MASSE PHASE TRAVAUX AU 1/5000ÈME ET 1/2000ÈME

DEMANDE D'AUTORISATION UNIQUE SIGNATURE:

I'M IN ARCHITECTURE

80 rue du Faubourg Saint Denis 75010 PARIS

06 71 15 45 63 // im.in.archi@gmx.com

SARL au capital de 16500€

533 863 940 R.C.S. PARIS

PARC ÉOLIEN DE CRÈVECOEUR-LE-GRAND COMMUNE DE DOMÉLIERS


MAITRE D'OUVRAGE:

1, Rue de Berne - Espace Européen de l'entreprise - Les Terrasses de l'Europe 67300 Schiltigheim

S.A.R.L. au capital de 15 000,000€ RCS de Strasbourg TI sous le nº 809 835 2

LEGENDE:

AU 10.2
PAGE 6 /57

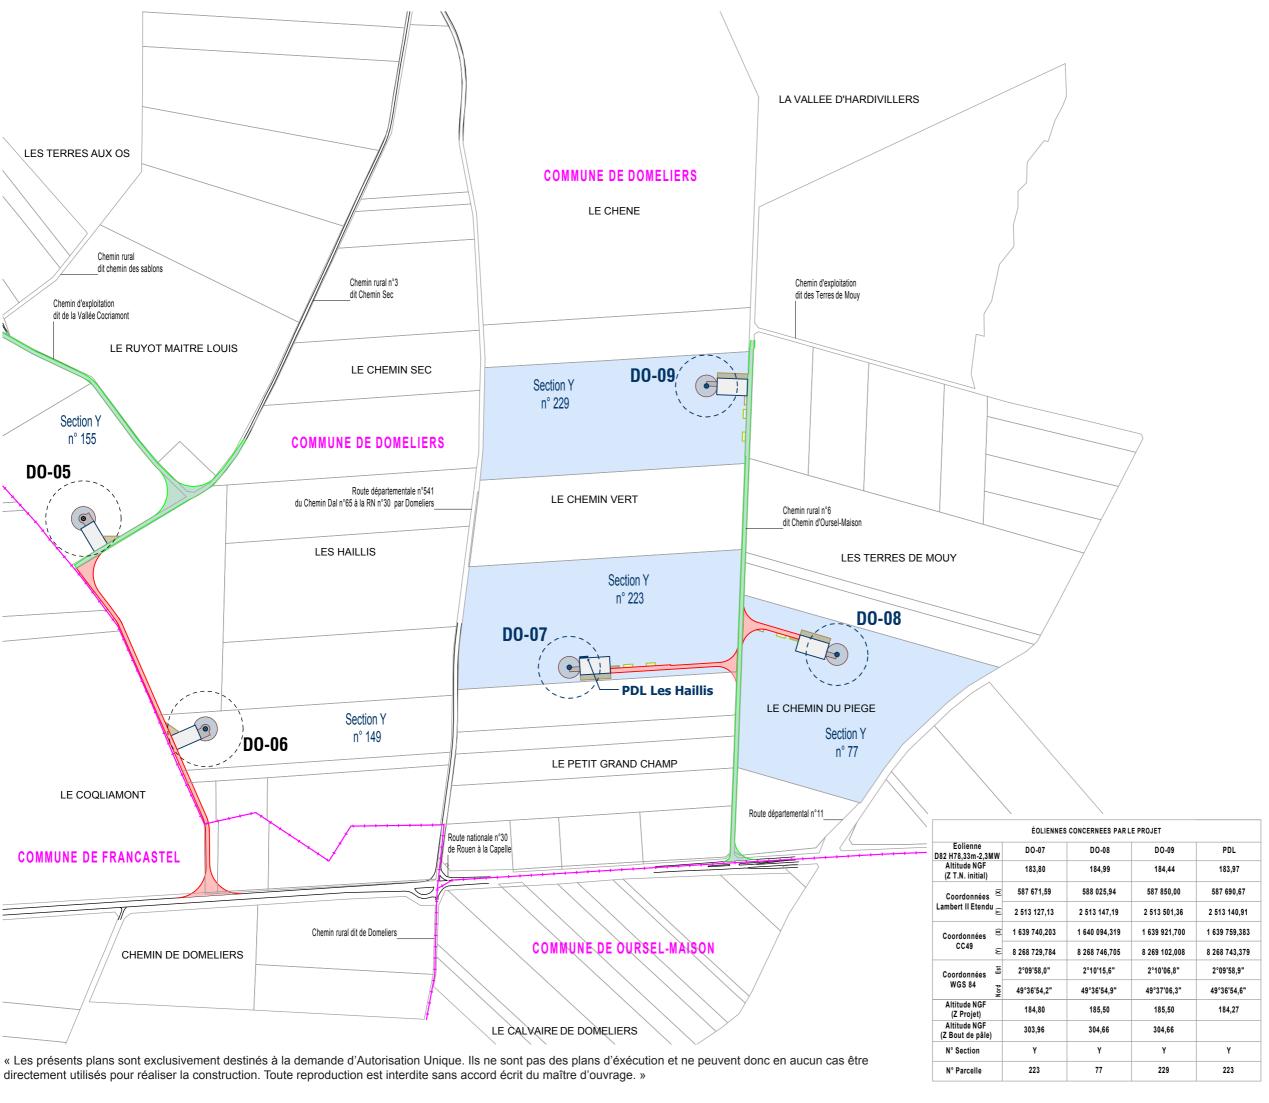



SIGNATURE:

I'M IN ARCHITECTURE

80 rue du Faubourg Saint Denis 75010 PARIS 06 71 15 45 63 // im in archi@gmx.com SARL au capital de 16500€ 533 863 340 R.C.S. PARIS

PARC ÉOLIEN DE CRÈVECOEUR-LE-GRAND COMMUNE DE DOMÉLIERS

MAITRE D'OUVRAGE:

S.E.P.E. « LES HAILLIS »

1, Rue de Berne - Espace Européen de l'entreprise - Les Terrasses de l'Europe 67300 Schiltigheim

S.A.R.L. au capital de 15 000,000€ RCS de Strasbourg TI sous le nº 809 835 2

LEGENDE:

Eoliennes concernées par la Demande d'Autorisation Unique

Zone de survol des pales
Mât de l'éolienne

Parcelle d'implantation du projet

Accès existant

Accès existant à modifierAccès à créer

Terrassement aire de grutage Terrassement aire de

stockage et montage
Terrassement fondation
(zone de non-culture)

Eoliennes non concernées par la Demande d'Autorisation Unique


Zone de survol des pales
Mât de l'éolienne

Rechelle 1/5000 au format A3

100 200m

PLAN DE MASSE PHASE TRAVAUX AU 1/5000ème

AU 10.2

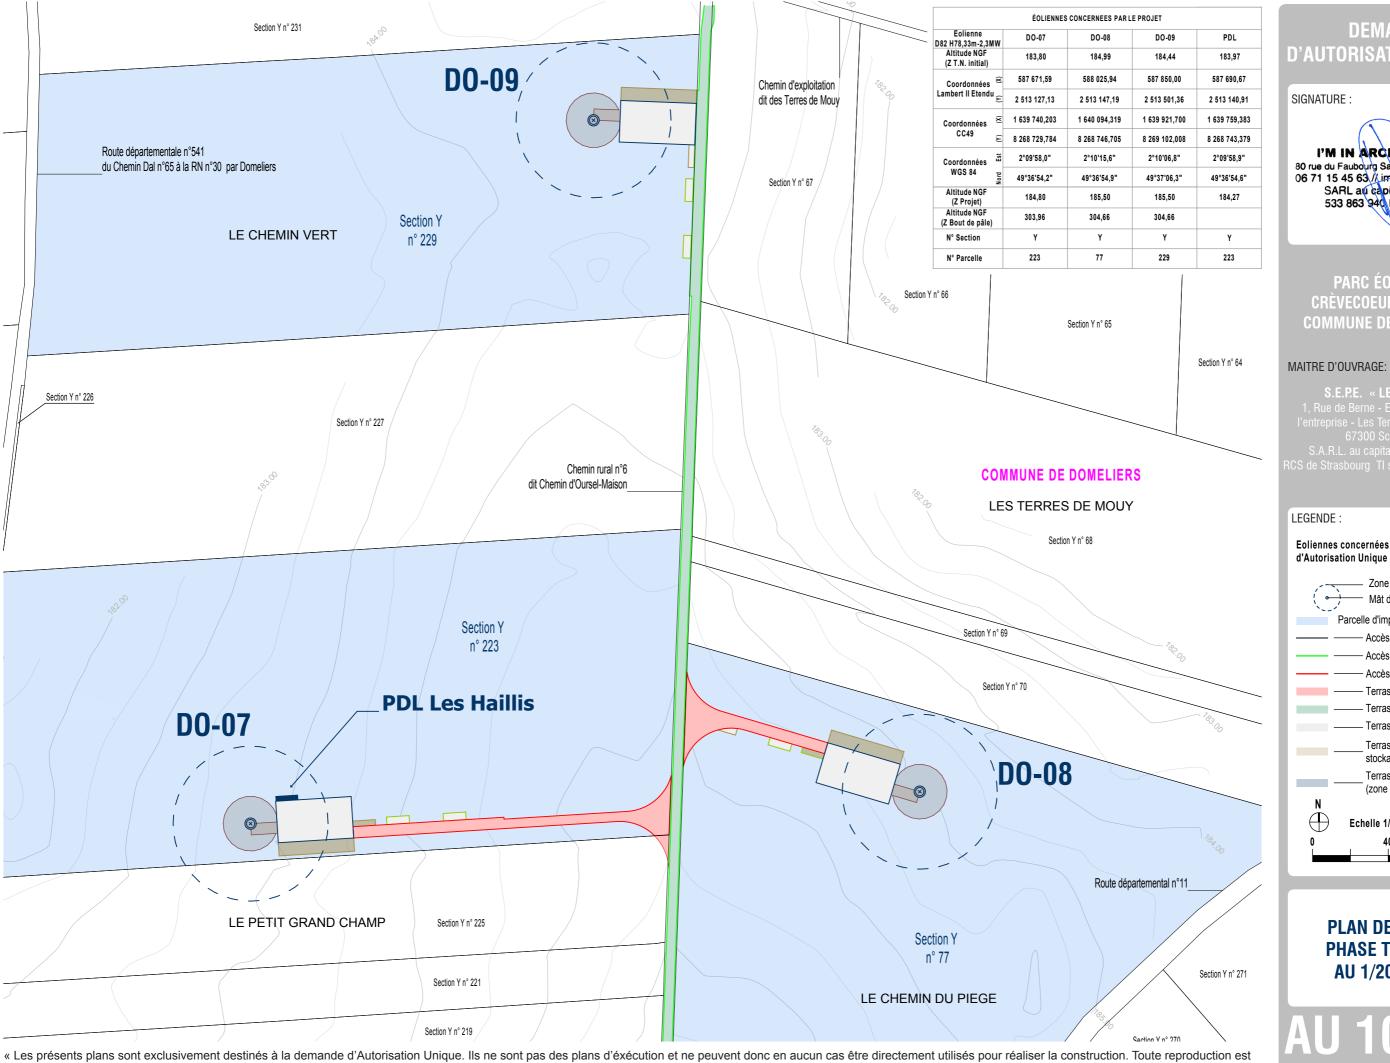

interdite sans accord écrit du maître d'ouvrage. »

I'M IN ARCHITECTURE 80 rue du Faubourg Saint Denis 75010 PARIS 06 71 15 45 63 / im.in.archi@gmx.com SARL au capital de 16500€ 533 863 940 R.O.S. PARIS

PARC ÉOLIEN DE CRÈVECOEUR-LE-GRAND COMMUNE DE DOMÉLIERS

Eoliennes concernées par la Demande

Zone de survol des pales Mât de l'éolienne Parcelle d'implantation du projet - Accès existant

> Accès existant à modifier Accès à créer

Terrassement accès à créer - Terrassement accès à modifier

— Terrassement aire de grutage Terrassement aire de stockage et prémontage

> Terrassement fondation (zone de non-culture)

Echelle 1/2000 au format A3

PLAN DE MASSE PHASE TRAVAUX AU 1/2000ème

AU 10.2. PLANS DE MASSE PHASE EXPLOITATION AU 1/5000ÈME ET 1/2000ÈME

DEMANDE D'AUTORISATION UNIQUE

SIGNATURE :

I'M IN ARCHITECTURE

80 rue du Faubourg Saint Denis 75010 PARIS
06 71 15 45 63 // im in archi@gmx.com

06 71 15 45 63 // im.in.archi@gmx.com SARL au capital de 16500€ 533 863 340 R.C.S. PARIS

PARC ÉOLIEN DE CRÈVECOEUR-LE-GRAND COMMUNE DE DOMÉLIERS

MAITRE D'OUVRAGE:


S.E.P.E. « LES HAILLIS »

l'entreprise - Les Terrasses de l'Europe 67300 Schiltigheim

S.A.K.L. au capital de 15 000,000€ RCS de Strasbourg TI sous le nº 809 835 23

LEGENDE :

AU 10.2

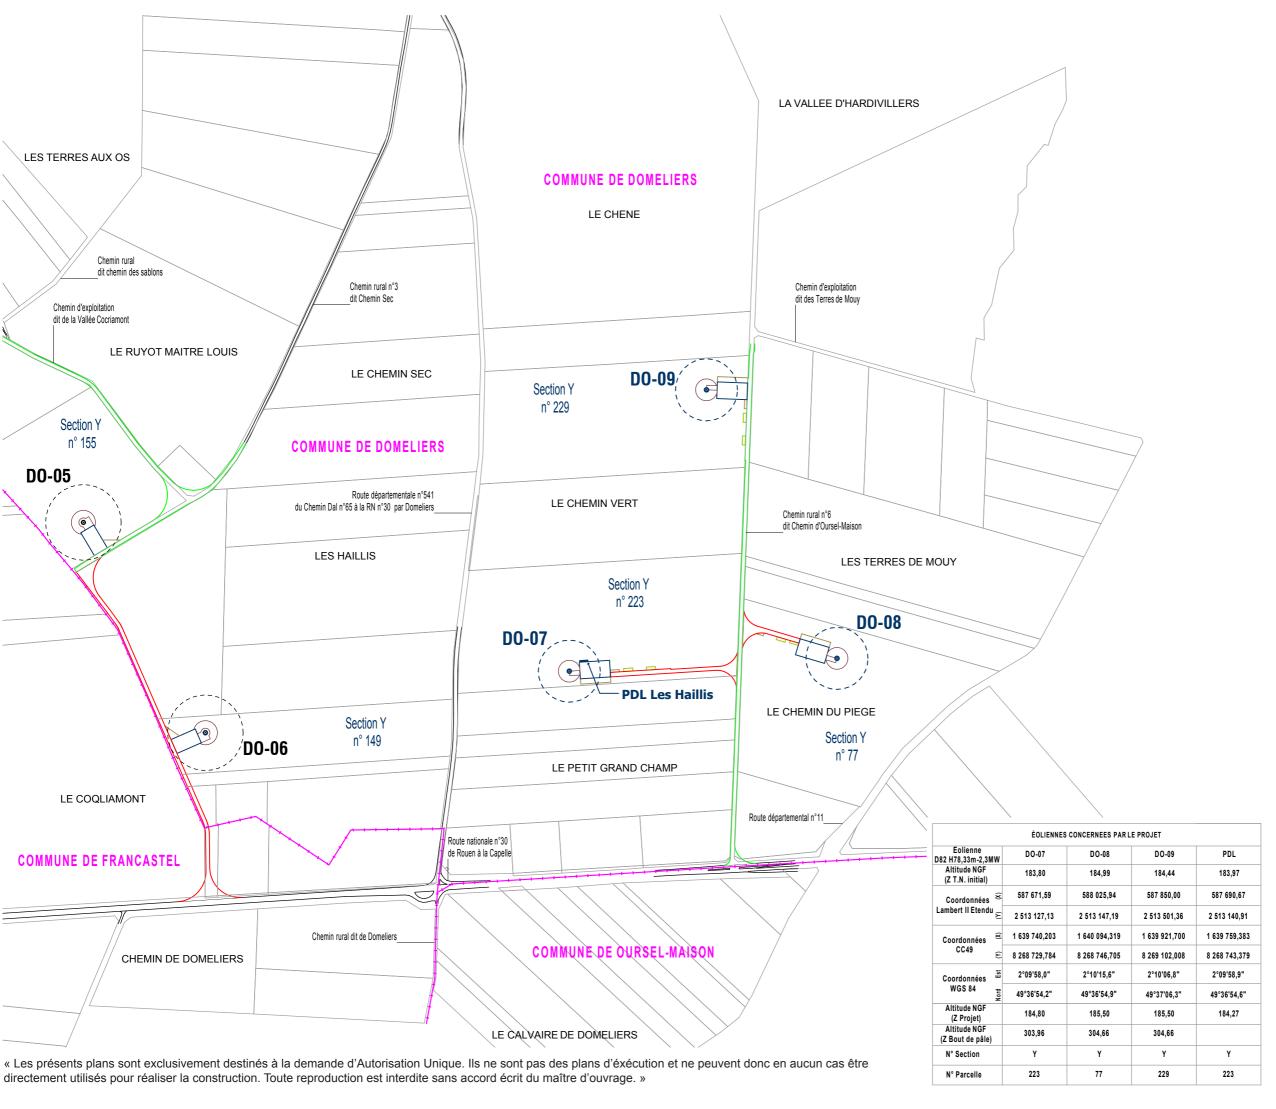

SIGNATURE:

I'M IN ARCHITECTURE

80 rue du Faubourg Saint Denis 75010 PARIS
06 71 15 45 63 // im.in.archi@gmx.com

SARL au capital de 16500€ 533 863 940 R.O.S. PARIS

PARC ÉOLIEN DE CRÈVECOEUR-LE-GRAND COMMUNE DE DOMÉLIERS

MAITRE D'OUVRAGE:

S.E.P.E. « LES HAILLIS »

1, Rue de Berne - Espace Européen de l'entreprise - Les Terrasses de l'Europe 67300 Schiltigheim

S.A.R.L. au capital de 15 000,000€ RCS de Strasbouro TI sous le nº 809 835 23

LEGENDE:

Eoliennes concernées par la Demande d'Autorisation Unique

Zone de survol des pales

Mât de l'éolienne

Accès existant

Accès existant modifié

Accès créé

Aire de grutage créée

Aire de stockage
et prémontage

Aire de montage flèche

Fondation

Eoliennes non concernées par la Demande d'Autorisation Unique

(zone de non-culture)

Autorisation Unique

Zone de survol des pales


Mât de l'éolienne

Echelle 1/5000 au format A3

100 200m

PLAN DE MASSE PHASE EXPLOITATION AU 1/5000ème

AU 10.2 PAGE 10 /57

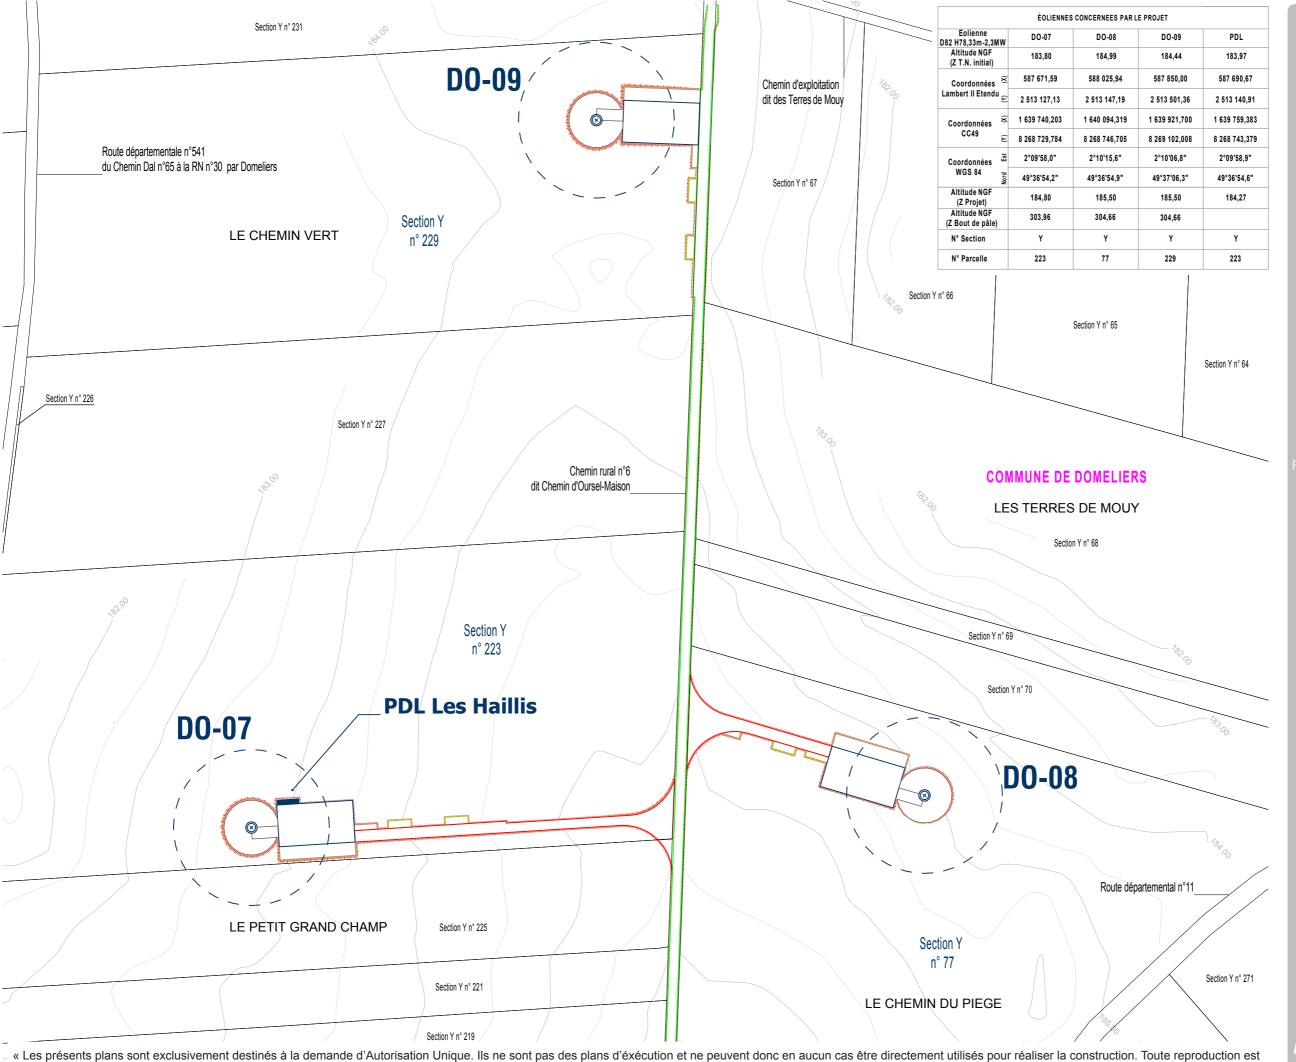

 [«] Les présents plans sont exclusivement destinés à la demande d'Autorisation Unique. Ils ne sont pas des plans d'éxécution et ne peuvent donc en aucun cas être directement utilisés pour réaliser la construction. Toute reproduction est interdite sans accord écrit du maître d'ouvrage. »

DEMANDE D'AUTORI<u>sation unique</u>

SIGNATURE:

I'M IN ARCHITECTURE

80 rue du Faubourg Saint Denis 75010 PARIS

06 71 15 45 63 // im.in.archi@gmx.com

SARL au capital de 16500€

533 863 940 R.C.S. PARIS

PARC ÉOLIEN DE CRÈVECOEUR-LE-GRAND COMMUNE DE DOMÉLIERS

MAITRE D'OUVRAGE:

S.E.P.E. « LES HAILLIS

1, Rue de Berne - Espace Européen de l'entreprise - Les Terrasses de l'Europe 67300 Schiltigheim

S.A.R.L. au capital de 15 000,000€ RCS de Strasbourg TI sous le nº 809 835 23

LEGENDE:

Eoliennes concernées par la Demande d'Autorisation Unique

	Zone de survol des pales Mât de l'éolienne
	Accès existant
	Accès existant modifié
	Accès créé
	Aire de grutage créée
——	Aire de stockage et montage
	Aire de montage flèche
——	Fondation (zone de non-culture)
111111	Talus accès créés

Echelle 1/2000 au format A3
0 40 80r

PLAN DE MASSE PHASE EXPLOITATION AU 1/2000ème

AU 10.2

PAGE 11/5

AU 10.2. EMPRISE DES ÉOLIENNES AU 1/1000ème ET DU POSTE DE LIVRAISON AU 1/500ème

DEMANDE D'AUTORISATION UNIQUE SIGNATURE: I'M IN ARCHITECTURE 30 rue du Faubourg Saint Denis 75010 PARIS 06 71 15 45 63 // immin.archi@gmx.com SARL au capital de 16500€ 533 863 940 R.C.S. PARIS

PARC ÉOLIEN DE CRÈVECOEUR-LE-GRAND COMMUNE DE DOMÉLIERS


MAITRE D'OUVRAGE:

1, Rue de Berne - Espace Européen de l'entreprise - Les Terrasses de l'Europe 67300 Schiltigheim

S.A.R.L. au capital de 15 000,000€ RCS de Strasbourg TI sous le nº 809 835 2

LEGENDE:

AU 10.2
PAGE 12 /57

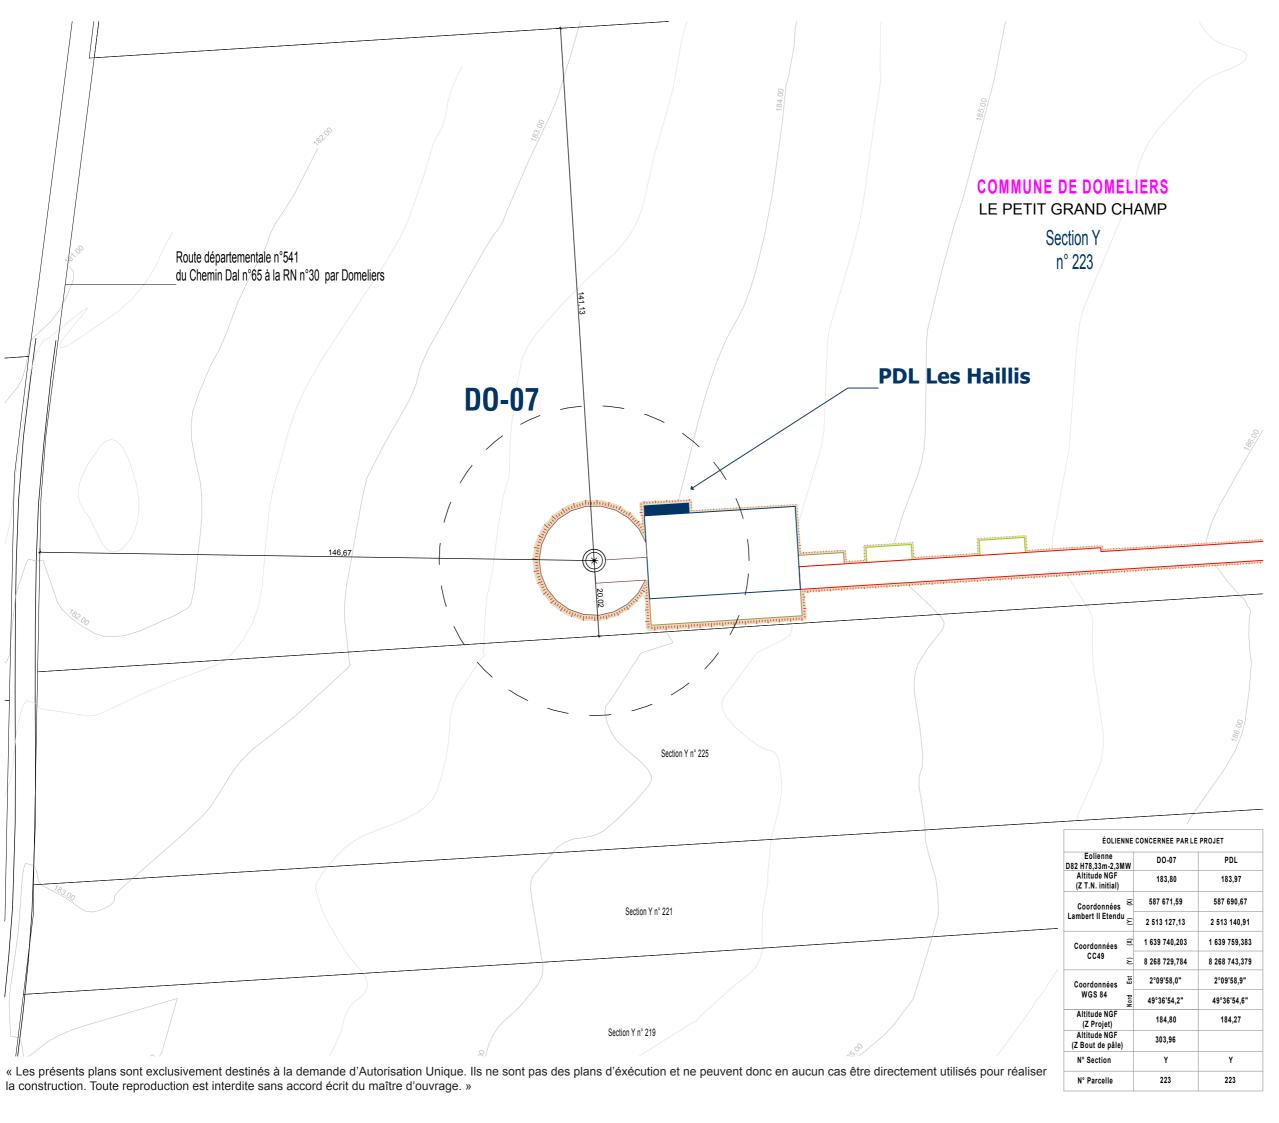

SIGNATURE :

I'M IN ARCHITECTURE

80 rue du Faubourg Saint Denis 75010 PARIS

06 71 15 45 63 // im.in.archi@gmx.com

SARL au capital de 16500€

533 863 940 R.C.S. PARIS

PARC ÉOLIEN DE CRÈVECOEUR-LE-GRAND COMMUNE DE DOMÉLIERS

MAITRE D'OUVRAGE:

S.E.P.E. « LES HAILLIS

1, Rue de Berne - Espace Européen de l'entreprise - Les Terrasses de l'Europe 67300 Schiltigheim

S.A.R.L. au capital de 15 000,000€ RCS de Strasbourg TI sous le nº 809 835 23

LEGENDE :

Eolienne concernée par la Demande d'Autorisation Unique

Zone de survol des pales

Mât de l'éolienne

Accès existant

Accès créé

Aire de grutage créée

Aire de stockage
et montage

Aire de montage flèche
Fondation
(zone de non-culture)


Talus accès créés

N Echell

Echelle 1/1000 au format A3 20 40m

EMPRISE DE L'ÉOLIENNE DO-07

AU 10.2 PAGE 13 /57

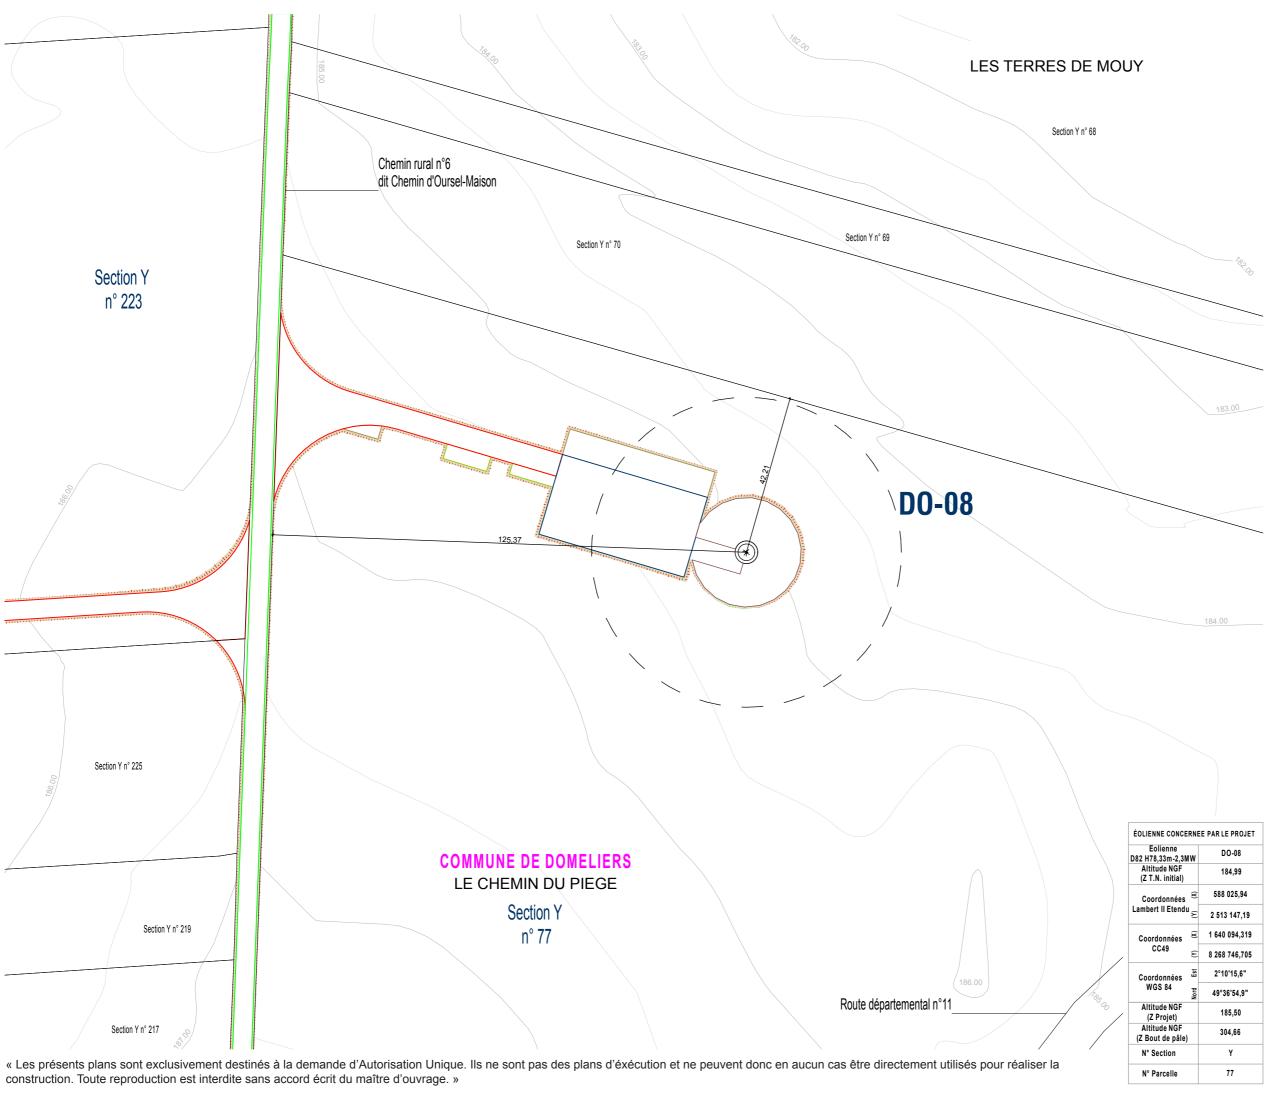





I'M IN ARCHITECTURE

30 rue du Faubourg Saint Denis 75010 PARIS

06 71 15 45 63 // im.in.archi@gmx.com

SARL au capital de 16500€

533 863 940 R.C.S. PARIS

PARC ÉOLIEN DE CRÈVECOEUR-LE-GRAND COMMUNE DE DOMÉLIERS

MAITRE D'OUVRAGE:

S.E.P.E. « LES HAILLIS

1, Rue de Berne - Espace Européen de l'entreprise - Les Terrasses de l'Europe 67300 Schiltigheim

S.A.R.L. au capital de 15 000,000€ RCS de Strasbourg TI sous le nº 809 835 23

LEGENDE :

Eolienne concernée par la Demande d'Autorisation Unique

Zone de survol des pales

Mât de l'éolienne

Accès existant

Accès existant modifié

Accès créé

Aire de grutage créée

Aire de stockage
et montage

Aire de montage flèche
Fondation
(zone de non-culture)

Talus accès créés

Echelle 1/1000 au format A3

EMPRISE DE L'ÉOLIENNE DO-08

AU 10.2
PAGE 14 /57



SIGNATURE:

I'M IN ARCHITECTURE
80 rue du Faubourg Saint Dénis 75010 PARIS
06 71 15 45 63 // im in archi@gmx.com
SARL au capital de 16500€
533 863 940 R.C.S. PARIS

PARC ÉOLIEN DE CRÈVECOEUR-LE-GRAND COMMUNE DE DOMÉLIERS

MAITRE D'OUVRAGE:

S.E.P.E. « LES HAILLIS >

1, Rue de Berne - Espace Européen de l'entreprise - Les Terrasses de l'Europe 67300 Schiltigheim

S.A.R.L. au capital de 15 000,000€

RCS de Strasbourg. TI sous le nº 809 835 234

LEGENDE :

Eolienne concernée par la Demande d'Autorisation Unique

Zone de survol des pales

Mât de l'éolienne

Accès existant

Accès existant modifié

Accès créé

Aire de grutage créée

Aire de stockage
et montage


Aire de montage flèche
Fondation
(zone de non-culture)

Talus accès créés

EMPRISE DE L'ÉOLIENNE DO-09

Echelle 1/1000 au format A3

AU 10.2
PAGE 15 /57

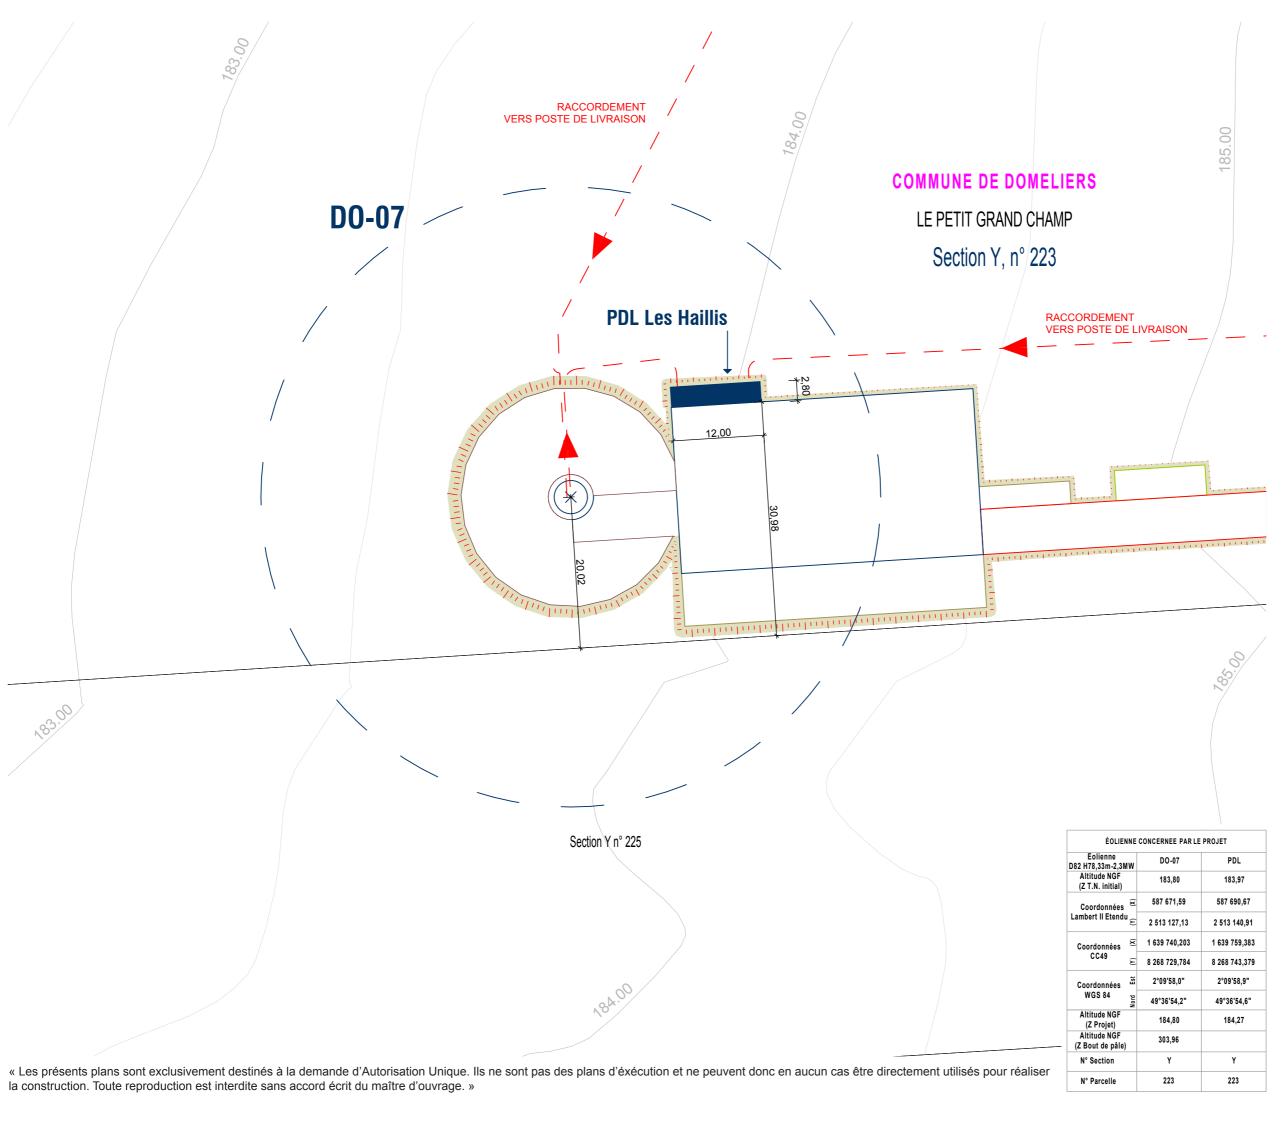

SIGNATURE:

I'M IN ARCHITECTURE

30 rue du Faubourg Saint Denis 75010 PARIS 06 71 15 45 63 // im.in.archi@gmx.com SARL au capital de 16500€ 533 863 940 R.C.S. PARIS

PARC ÉOLIEN DE CRÈVECOEUR-LE-GRAND COMMUNE DE DOMÉLIERS

MAITRE D'OUVRAGE:


S.E.P.E. « LES HAILLIS :

1, Rue de Berne - Espace Européen de l'entreprise - Les Terrasses de l'Europe 67300 Schiltigheim

S.A.K.L. au capital de 15 000,000€ RCS de Strasbourg. Il sous le nº 809 835 23

LEGENDE:

Eolienne concernée par la Demande d'Autorisation Unique

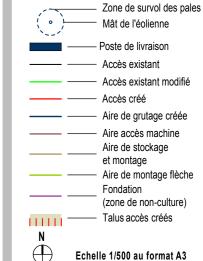


EMPRISE DU POSTE DE LIVRAISON LES HAILLIS

20m

AU 10.2
PAGE 16 /57

AU 10.2. RACCORDEMENT AU RESEAU ELECTRIQUE AU 1/5000ème



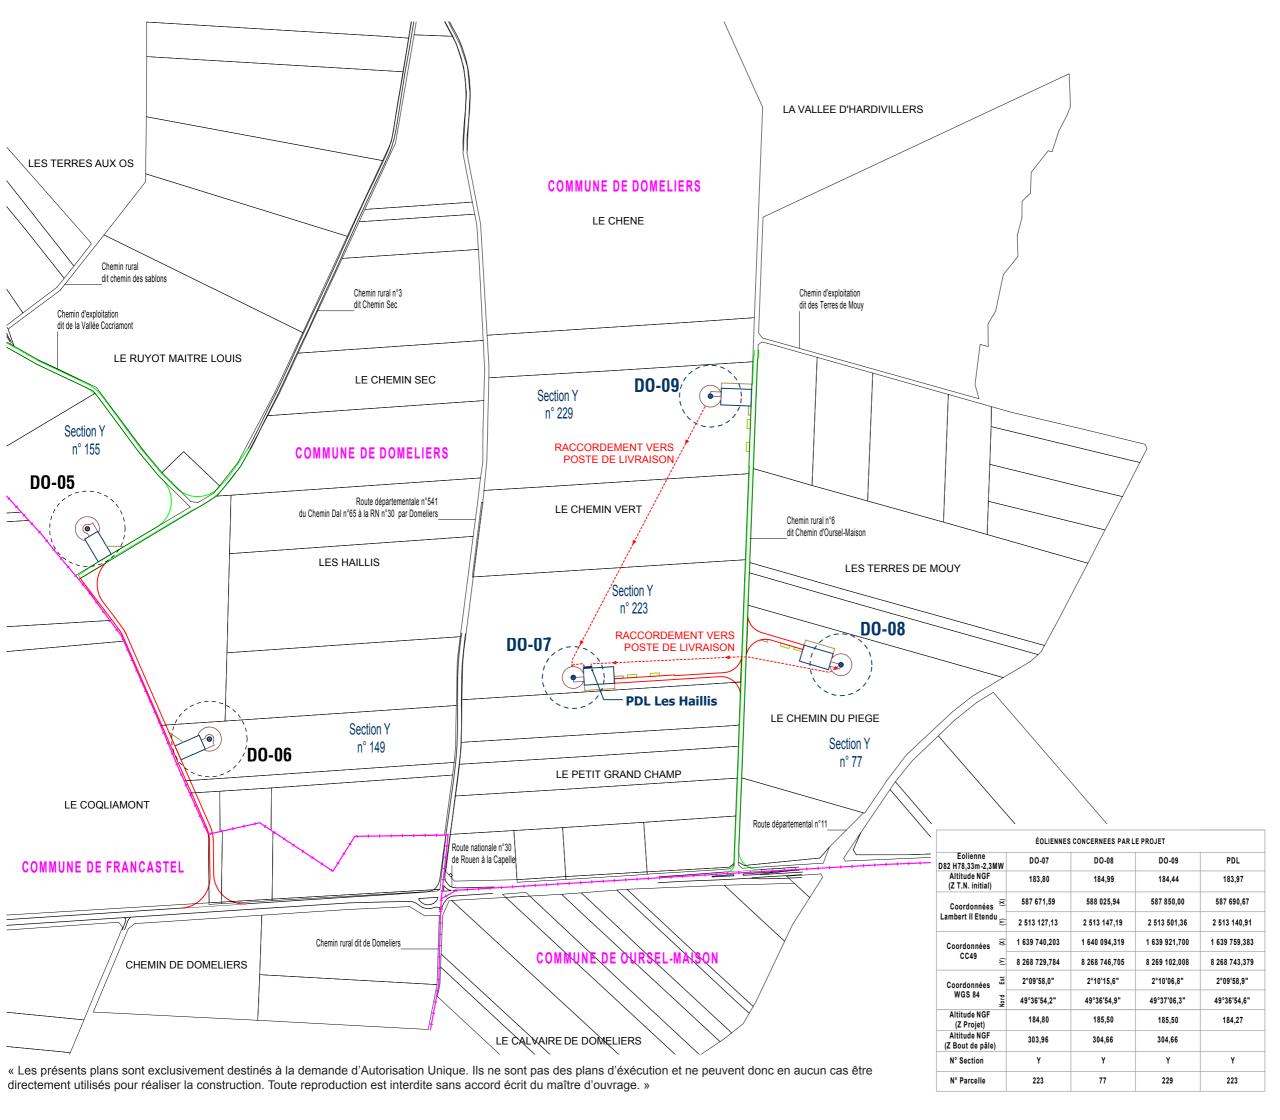

SIGNATURE:

I'M IN ARCHITECTURE

80 rue du Faubourg Saint Denis 75010 PARIS
06 71 15 45 63 // im.in.archi@gmx.com

SARL au capital de 16500€ 533 863 940 R.C.S. PARIS

PARC ÉOLIEN DE CRÈVECOEUR-LE-GRAND COMMUNE DE DOMÉLIERS

MAITRE D'OUVRAGE:

S.E.P.E. « LES HAILLIS »

1, Rue de Berne - Espace Européen de l'entreprise - Les Terrasses de l'Europe 67300 Schiltigheim

S.A.R.L. au capital de 15 000,000€ RCS de Strasbourg TI sous le nº 809 835 23

LEGENDE:

Eoliennes concernées par la Demande d'Autorisation Unique

Zone de survol des pales

Mât de l'éolienne

Accès existant

Accès existant modifié

Aire de stockage et prémontage
 Aire de montage flèche
 Fondation

---- Raccordement électrique Câblage interne - HN 33226 Alu à dimensionner + Cu 50 mm² + F.O. 8 Brins

Eoliennes non concernées par la Demande d'Autorisation Unique

Zone de survol des pales

Mât de l'éolienne

Echelle 1/5000 au format A3

100 200m


RACCORDEMENT AU RESEAU ELECTRIQUE AU 1/5000ÈME

AU 10.2 PAGE 18 /57

AU 10.2. PRINCIPE DES AMÉNAGEMENTS DES ABORDS DE L'ÉOLIENNE PHASE TRAVAUX AU 1/750ème

DEMANDE D'AUTORISATION UNIQUE SIGNATURE: I'M IN ARCHITECTURE 80 rue du Faubourg Saint Denis 75010 PARIS 06 71 15 45 63 // im.in.archi@gmx.com SARL au capital de 16500€ 533 863 940 R.O.S. PARIS PARC ÉOLIEN DE CRÈVECOEUR-LE-GRAND COMMUNE DE DOMÉLIERS MAITRE D'OUVRAGE: LEGENDE:

AU 10.2
PAGE 19 /57

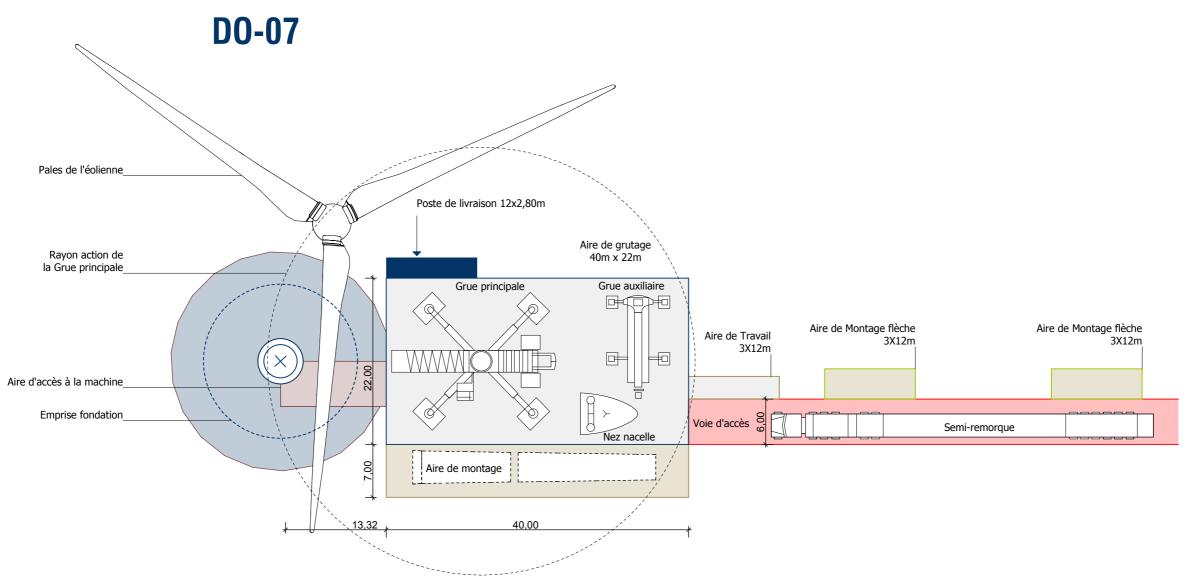

Eolienne D82 H78,33m-2,3M	w	DO-07	PDL
Altitude NGF (Z T.N. initial)		183,80	183,97
Lombort II Standu	æ	587 671,59	587 690,67
	ε	2 513 127,13	2 513 140,91
CC49	æ	1 639 740,203	1 639 759,383
	ε	8 268 729,784	8 268 743,379
Coordonnees	Est	2°09'58,0"	2°09'58,9"
	Nord	49°36'54,2"	49°36'54,6"
Altitude NGF (Z Projet)		184,80	184,27
Altitude NGF (Z Bout de pâle)		303,96	
N° Section		Y	Y
N° Parcelle	T	223	223

DEMANDE D'AUTORISATION UNIQUE SIGNATURE:

I'M IN ARCHITECTURE

30 rue du Faubourg Saint Denis 75010 PARIS

06 71 15 45 63 // im.in.archi@gmx.com

SARL au capital de 16500€

533 863 340 R.O.S. PARIS

PARC ÉOLIEN DE CRÈVECOEUR-LE-GRAND COMMUNE DE DOMÉLIERS

MAITRE D'OUVRAGE:

S.E.P.E. « LES HAILLIS »

1, Rue de Berne - Espace Européen de l'entreprise - Les Terrasses de l'Europe -

S.A.R.L. au capital de 15 000,000€ RCS de Strasbourg TI sous le nº 809 835 23

LEGENDE :

Eolienne concernée par la Demande d'Autorisation Unique

Zone de survol des pales Mât de l'éolienne
Accès existant à modifier
Accès à créer
——— Terrassement accès à crée

Terrassement accès à modifier
Terrassement aire de grutage

Terrassement aire de stockage et montage

Terrassement fondation

(zone de non-culture)


— Aire de montage flèche

Echelle 1/500 au format A3
0 10 20m

PRINCIPE
AMENAGEMENT
AIRE DE MONTAGE
PHASE TRAVAUX

AU 10.2 PAGE 20 /57

« Les présents plans sont exclusivement destinés à la demande d'Autorisation Unique. Ils ne sont pas des plans d'éxécution et ne peuvent donc en aucun cas être directement utilisés pour réaliser la construction. Toute reproduction est interdite sans accord écrit du maître d'ouvrage. »

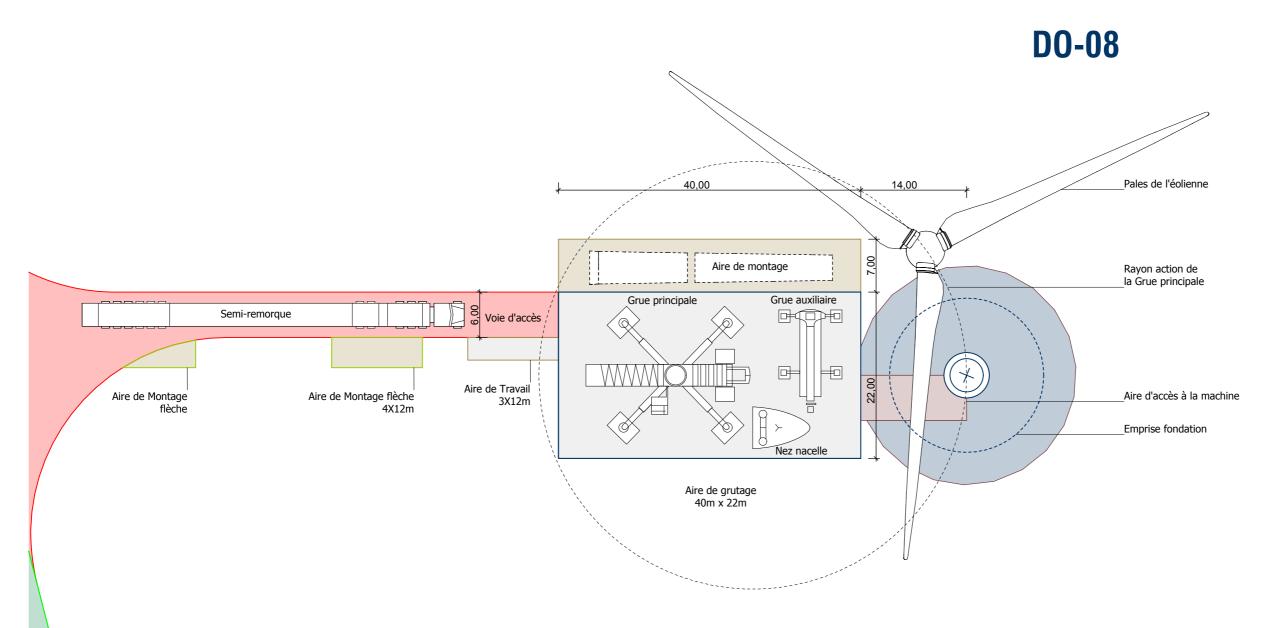

Eolienne		
D82 H78,33m-2,3M	w	DO-08
Altitude NGF (Z T.N. initial)		184,99
Coordonnées Lambert II Etendu	æ	588 025,94
	ε	2 513 147,19
Coordonnées CC49	æ	1 640 094,319
	ε	8 268 746,705
Coordonnées WGS 84	Est	2°10'15,6"
	Nord	49°36'54,9"
Altitude NGF (Z Projet)		185,50
Altitude NGF (Z Bout de pâle)		304,66
N° Section		Υ
N° Parcelle		77

« Les présents plans sont exclusivement destinés à la demande d'Autorisation Unique. Ils ne sont pas des plans d'éxécution et ne peuvent donc en aucun cas être directement utilisés pour réaliser la construction. Toute reproduction est interdite sans accord écrit du maître d'ouvrage. »

DEMANDE D'AUTORISATION UNIQUE



I'M IN ARCHITECTURE

80 rue du Faubourg Saint Denis 75010 PARIS 06 71 15 45 63 // im:in.archi@gmx.com SARL au capital de 16500€ 533 863 940 R.C.S. PARIS

PARC ÉOLIEN DE CRÈVECOEUR-LE-GRAND COMMUNE DE DOMÉLIERS

MAITRE D'OUVRAGE:

LEGENDE:

Eolienne concernée par la Demande d'Autorisation Unique



- Accès à créer

Terrassement accès à créer Terrassement accès à modifier - Terrassement aire de grutage

Terrassement aire de stockage

Terrassement fondation (zone de non-culture)

- Aire de montage flèche



PRINCIPE AMENAGEMENT AIRE DE MONTAGE PHASE TRAVAUX

40,00 5,00 Pales de l'éolienne Voie d'accès 7,01 Aire de montage **DO-09** Rayon action de la Grue principale Grue auxiliaire Grue principale Aire d'accès à la machine Emprise fondation Aire de grutage 40m x 22m Aire de Traváil Aire de Montage flèche Aire de montage du mât Aire de Montage flèche « Les présents plans sont exclusivement destinés à la demande d'Autorisation Unique. Ils ne sont pas des plans d'éxécution et ne peuvent donc

ÉOLIENNE CONCERNEE PAR LE PROJET Eolienne D82 H78,33m-2,3MW DO-09 Altitude NGF (Z T.N. initial) 184,44 587 850.00 Lambert II Etendu 戻 2 513 501,36 1 639 921,700 Coordonnées CC49 8 269 102,008 2°10'06,8" Coordonnées WGS 84 Altitude NGF 185,50 (Z Projet) Altitude NGF 304,66 (Z Bout de pâle) N° Section N° Parcelle 229

DEMANDE D'AUTORISATION UNIQUE

SIGNATURE:

I'M IN ARCHITECTURE 80 rue du Faubourg Saint Denis 75010 PARIS 06 71 15 45 63 / im.in.archi@gmx.com SARL au capital de 16500€ 533 863 940 R.C.S. PARIS

PARC ÉOLIEN DE CRÈVECOEUR-LE-GRAND **COMMUNE DE DOMÉLIERS**

MAITRE D'OUVRAGE:

LEGENDE:

Eolienne concernée par la Demande d'Autorisation Unique

Zone de survol des pales Mât de l'éolienne

Accès existant à modifier Accès à créer

> Terrassement accès à créer Terrassement accès à modifier

> > - Terrassement aire de grutage Terrassement aire de stockage et montage

Terrassement fondation (zone de non-culture)

Aire de montage flèche

Echelle 1/500 au format A3

PRINCIPE AMENAGEMENT AIRE DE MONTAGE


PHASE TRAVAUX

en aucun cas être directement utilisés pour réaliser la construction. Toute reproduction est interdite sans accord écrit du maître d'ouvrage. »

AU 10.2. PRINCIPE DES AMÉNAGEMENTS DES ABORDS DE L'ÉOLIENNE PHASE EXPLOITATION AU 1/750ème



AU 10.2
PAGE 23 /57

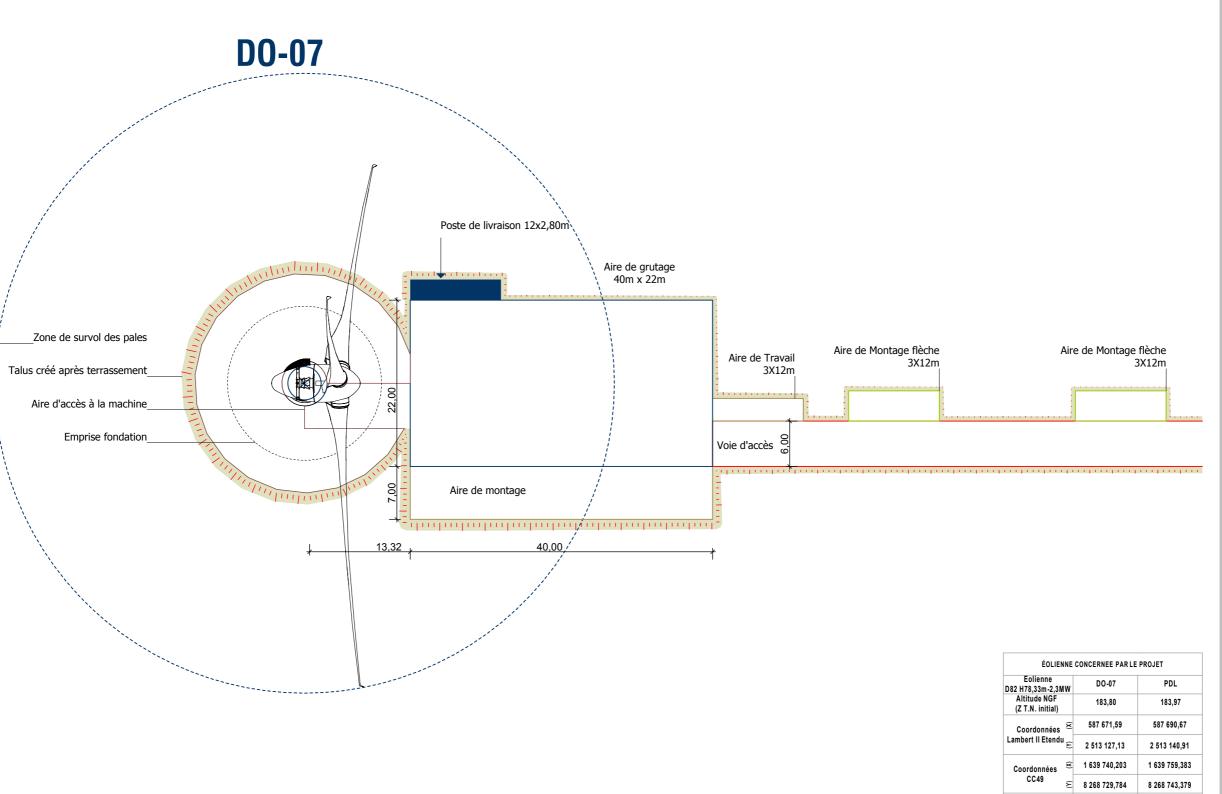

SIGNATURE:

I'M IN ARCHITECTURE

80 rue du Faubourg Saint Denis 75010 PARIS 06 71 15 45 63 // im.in.archi@gmx.com SARL au capital de 16500€ 533 863 940 R.C.S. PARIS

PARC ÉOLIEN DE CRÈVECOEUR-LE-GRAND COMMUNE DE DOMÉLIERS

MAITRE D'OUVRAGE:

S.E.P.E. « LES HAILLIS »

1, Rue de Berne - Espace Européen de l'entreprise - Les Terrasses de l'Europe 67300 Schiltigheim

S.A.R.L. au capital de 15 000,000€ RCS de Strasbourg TI sous le nº 809 835 23

LEGENDE :

Eolienne concernée par la Demande d'Autorisation Unique

Zone de survol des pales
Mât de l'éolienne

Accès existant modifié

Accès créé

Aire de grutage créée

____ Aire de stockage et montage

Aire de montage flèche
Fondation
(zone de non-culture)

Talus accès créés

Echelle 1/500 au format A3
0 10 20m

PRINCIPE
AMENAGEMENT
AIRE DE MONTAGE
PHASE EXPLOITATION

2°09'58,9"

49°36'54,6"

184,27

223

2°09'58,0"

49°36'54,2"

184,80

303,96

223

Coordonnées WGS 84

Altitude NGF


(Z Projet) Altitude NGF

(Z Bout de pâle) N° Section

N° Parcelle

AU 10.2 PAGE 24 /57

« Les présents plans sont exclusivement destinés à la demande d'Autorisation Unique. Ils ne sont pas des plans d'éxécution et ne peuvent donc en aucun cas être directement utilisés pour réaliser la construction. Toute reproduction est interdite sans accord écrit du maître d'ouvrage. »

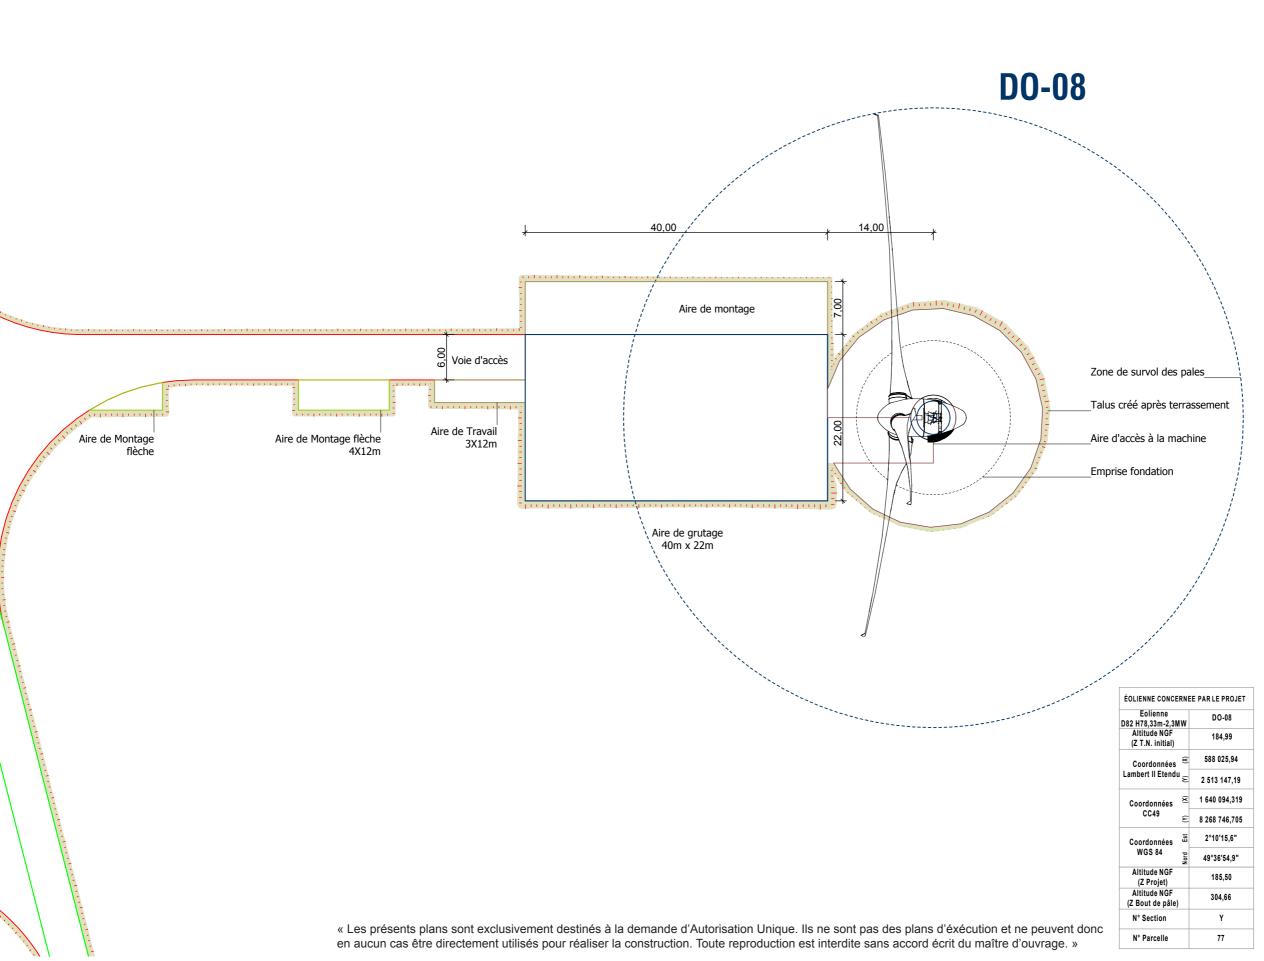

SIGNATURE:

I'M IN ARCHITECTURE

30 rue du Faubourg Saint Denis 75010 PARIS 06 71 15 45 63 // im:in.archi@gmx.com SARL au capital de 16500€ 533 863 940 R.C.S. PARIS

PARC ÉOLIEN DE CRÈVECOEUR-LE-GRAND COMMUNE DE DOMÉLIERS

MAITRE D'OUVRAGE:

S.E.P.E. « LES HAILLIS »

1, Rue de Berne - Espace Européen de l'entreprise - Les Terrasses de l'Europe 67300 Schiltigheim

S.A.R.L. au capital de 15 000,000€ RCS de Strasbourg TI sous le nº 809 835 2

LEGENDE :

Eolienne concernée par la Demande d'Autorisation Unique

Zone de survol des pales
Mât de l'éolienne

Accès existant modifié

Aire de grutage créée
Aire de stockage

Accès créé

et montage

Aire de montage flèche
Fondation

(zone de non-culture)

Talus accès créés

Echelle 1/500 au format A3

PRINCIPE
AMENAGEMENT
AIRE DE MONTAGE
PHASE EXPLOITATION

AU 10.2 PAGE 25 /5

5,00 Voie d'accès **DO-09** Aire de montage Zone de survol des pales Aire d'accès à la machine Talus créé après terrassement 22,00 Emprise fondation Aire de grutage 40m x 22m proposition propo minimus) Aire de Travail 3X12m Aire de Montage flèche Aire de Montage flèche 4X12m « Les présents plans sont exclusivement destinés à la demande d'Autorisation Unique. Ils ne sont pas des plans d'éxécution et ne peuvent donc en aucun cas être directement utilisés pour réaliser la construction. Toute reproduction est interdite sans accord écrit du maître d'ouvrage. »

DEMANDE D'AUTORISATION UNIQUE

SIGNATURE:

I'M IN ARCHITECTURE
80 rue du Faubourg Saint Dénis 75010 PARIS
06 71 15 45 63 // im in archi@gmx.com
SARL au capital de 16500€
533 863 940 R.C.S. PARIS

PARC ÉOLIEN DE CRÈVECOEUR-LE-GRAND COMMUNE DE DOMÉLIERS

MAITRE D'OUVRAGE:

S.E.P.E. « LES HAILLIS >

1, Rue de Berne - Espace Européen de l'entreprise - Les Terrasses de l'Europe 67300 Schiltigheim

S.A.R.L. au capital de 15 000,000€ RCS de Strasbourg TI sous le nº 809 835 23

LEGENDE:

ÉOLIENNE CONCERNEE PAR LE PROJET

587 850,00

2 513 501,36

1 639 921,700

8 269 102,008

2°10'06,8"

49°37'06,3"

185,50

304,66

229

Eolienne D82 H78,33m-2,3MW Altitude NGF (Z T.N. initial)

Coordonnées Lambert II Etendu

CC49

Coordonnées WGS 84

Altitude NGF

(Z Projet) Altitude NGF

(Z Bout de pâle)

N° Parcelle

Eolienne concernée par la Demande d'Autorisation Unique

/ N	e de survol des pales de l'éolienne
Ao	ccès existant modifié
Ad	ccès créé
Ai	ire de grutage créée
	ire de stockage montage
——— Ai	ire de montage flèch
	ondation one de non-culture)
Та	alus accès créés

Echelle 1/500 au format A3

PRINCIPE
AMENAGEMENT
AIRE DE MONTAGE
PHASE EXPLOITATION

AU 10.2 PAGE 26 /57

AU 10.3. ÉOLIENNES DO-07, DO-08 ET DO-09 FACE ET PROFIL AU 1/500ème et 1/250ème

DEMANDE D'AUTORISATION UNIQUE SIGNATURE:

80 rue du Faubourg Saint Denis 75010 PARIS 06 71 15 45 63 // im.in.archi @gmx.com SARL au capital de 16500€ 533 863 940 R.C.S. PARIS

PARC ÉOLIEN DE CRÈVECOEUR-LE-GRAND COMMUNE DE DOMÉLIERS


MAITRE D'OUVRAGE:

1, Rue de Berne - Espace Européen de l'entreprise - Les Terrasses de l'Europe -67300 Schiltigheim

S.A.R.L. au capital de 15 000,000€ RCS de Strasbourg TI sous le nº 809 835 2

LEGENDE :

AU 10.3
PAGE 27 /57

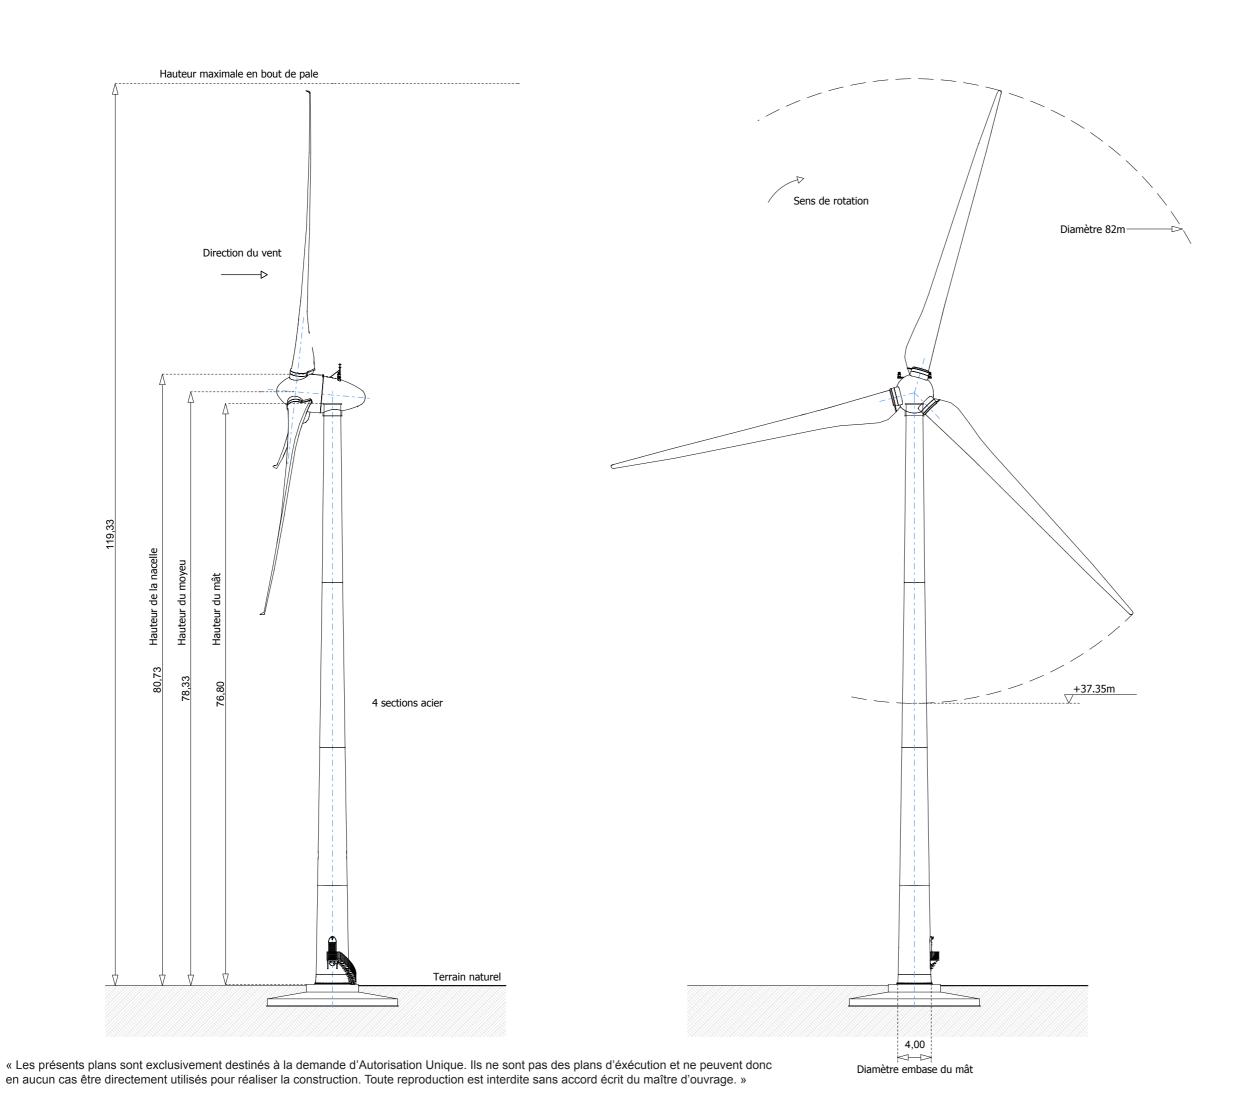

SIGNATURE:

I'M IN ARCHITECTURE

80 rue du Faubourg Saint Denis 75010 PARIS

06 71 15 45 63 // im.in.archi@gmx.com

SARL au capital de 16500€

533 863 94 R.C.S. PARIS

PARC ÉOLIEN DE CRÈVECOEUR-LE-GRAND COMMUNE DE DOMÉLIERS

MAITRE D'OUVRAGE:

S.E.P.E. « LES HAILLIS »

1, Rue de Berne - Espace Européen de l'entreprise - Les Terrasses de l'Europe


S.A.R.L. au capital de 15 000,000€

LEGENDE :

Echelle 1/500 au format A3

FACE ET PROFIL DES ÉOLIENNES DO-07, DO-08 et DO-09

AU 10.3
PAGE 28 /

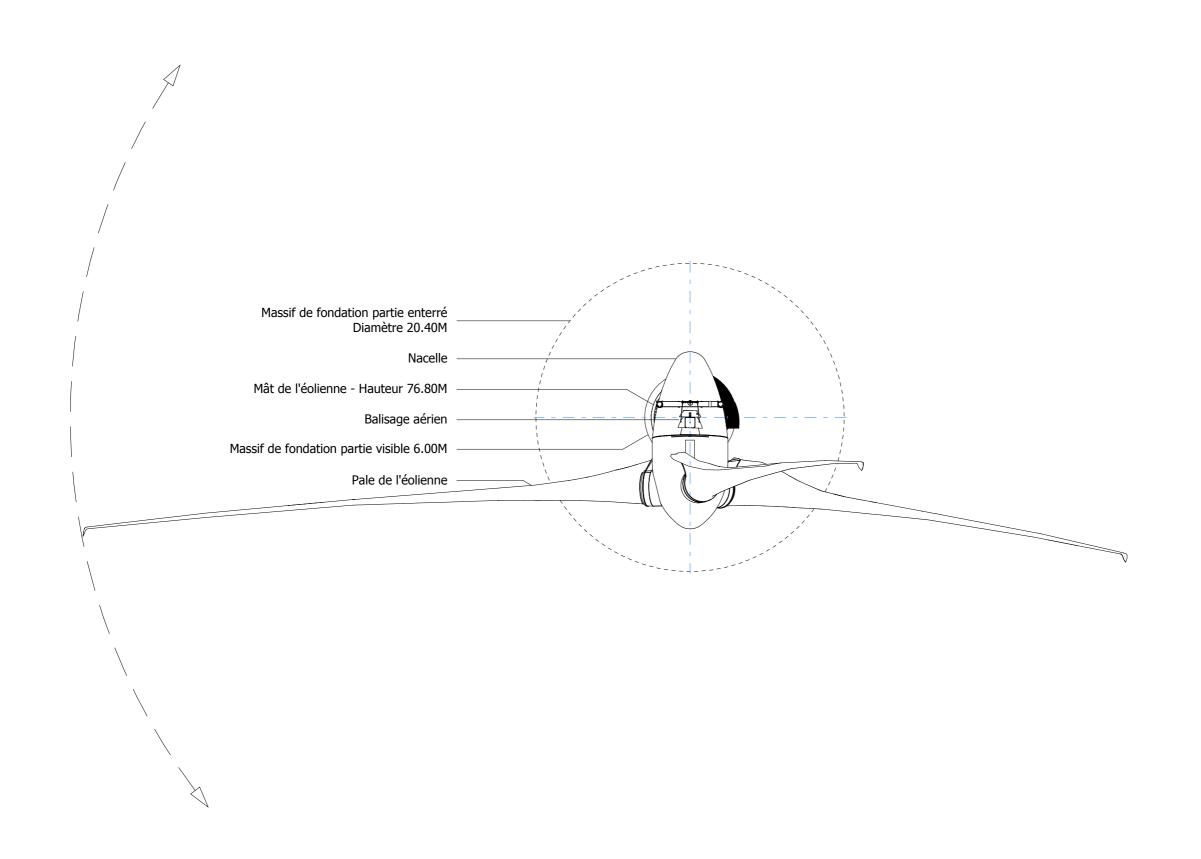

SIGNATURE:

I'M IN ARCHITECTURE

80 rue du Faubourg Saint Denis 75010 PARIS

06 71 15 45 63 // im.in.archi@gmx.com

SARL au capital de 16500€

533 863 940 R.C.S. PARIS

PARC ÉOLIEN DE CRÈVECOEUR-LE-GRAND COMMUNE DE DOMÉLIERS

MAITRE D'OUVRAGE:

1, Rue de Berne - Espace Européen de l'entreprise - Les Terrasses de l'Europe


S.A.R.L. au capital de 15 000,000€ RCS de Strasbourg TI sous le nº 809 835 23


LEGENDE :


Echelle 1/250 au format A3


VUE DE DESSUS DES ÉOLIENNES DO-07, DO-08 et DO-09

AU 10.3 PAGE 29 /

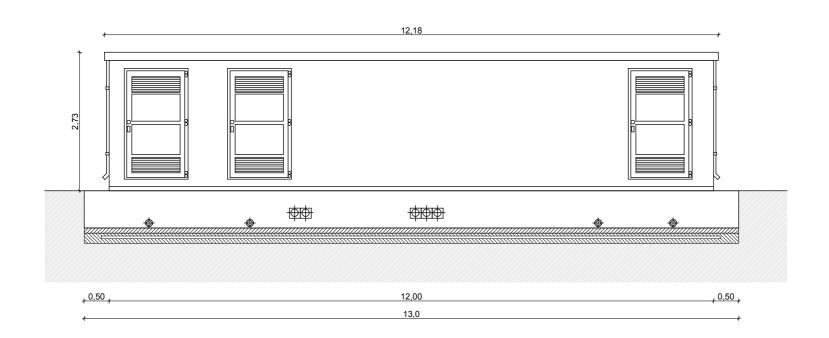

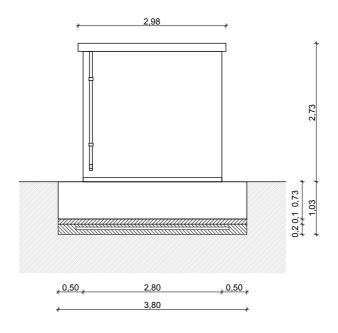

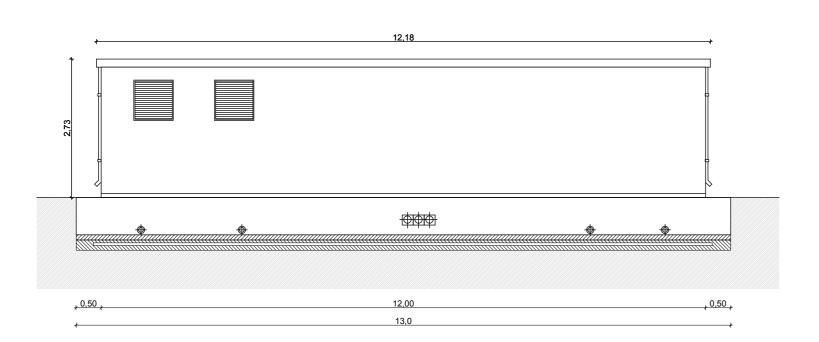

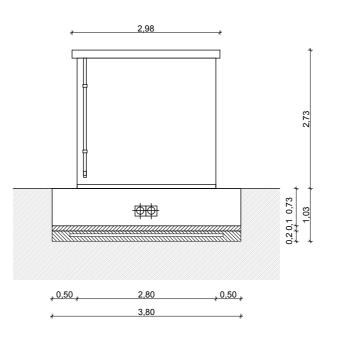

SIGNATURE:

I'M IN ARCHITECTURE

80 rue du Faubourg Saint Denis 75010 PARIS

06 71 15 45 63 // im.in.archi@gmx.com

SARL au capital de 16500€

533 863 940 R.C.S. PARIS

PARC ÉOLIEN DE CRÈVECOEUR-LE-GRAND COMMUNE DE DOMÉLIERS

MAITRE D'OUVRAGE:

S.E.P.E. « LES HAILLIS »

1, Rue de Berne - Espace Européen de l'entreprise - Les Terrasses de l'Europe
67300 Schiltigheim
S.A.B.L. au capital de 15,000,000€

S.A.R.L. au capital de 15 000,000€ RCS de Strasbourg TI sous le nº 809 835 2

LEGENDE :

RAL FACADE : Brun pâle 8025

Echelle 1/75 au format A3

FACE ET PROFIL DU POSTE DE LIVRAISON

AU 10.3
PAGE 30 /57

[«] Les présents plans sont exclusivement destinés à la demande d'Autorisation Unique. Ils ne sont pas des plans d'éxécution et ne peuvent donc en aucun cas être directement utilisés pour réaliser la construction. Toute reproduction est interdite sans accord écrit du maître d'ouvrage. »

AU 10.4. COUPE TOPOGRAPHIQUE

DEMANDE D'AUTORISATION UNIQUE

SIGNATURE :

I'M IN ARCHITECTURE

30 rue du Faubourg Saint Denis 75010 PARIS 06 71 15 45 63 // im.in.archi@gmx.com SARL au capital de 16500€ 533 863 940 R.C.S. PARIS

PARC ÉOLIEN DE CRÈVECOEUR-LE-GRAND COMMUNE DE DOMÉLIERS

MAITRE D'OUVRAGE:


S.E.P.E. « LES HAILLIS >

1, Rue de Berne - Espace Européen de l'entreprise - Les Terrasses de l'Europe 67300 Schiltigheim

S.A.R.L. au capital de 15 000,000€ RCS de Strasbourg TI sous le nº 809 835 23

LEGENDE :

AU 10.4 PAGE 31 /

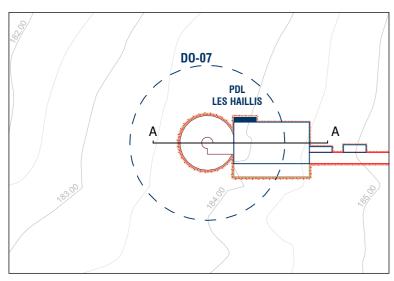

PLAN DE REPERAGE



COUPE DU TERRAIN AVEC MASSIF DE FONDATION ET AIRE DE GRUTAGE Echelle 1/250ème

« Les présents plans sont exclusivement destinés à la demande d'Autorisation Unique. Ils ne sont pas des plans d'éxécution et ne peuvent donc en aucun cas être directement utilisés pour réaliser la construction. Toute reproduction est interdite sans accord écrit du maître d'ouvrage. »

DEMANDE D'AUTORISATION UNIQUE SIGNATURE:

I'M IN ARCHITECTURE

30 rue du Faubourg Saint Denis 75010 PARIS

06 71 15 45 63 // im.in.archi@gmx.com

SARL au capital de 16500€

533 863 940 R.C.S. PARIS

PARC ÉOLIEN DE CRÈVECOEUR-LE-GRAND COMMUNE DE DOMÉLIERS

MAITRE D'OUVRAGE:

1, Rue de Berne - Espace Européen de l'entreprise - Les Terrasses de l'Europe 67300 Schiltigheim S.A.R.L. au capital de 15 000.000€

RCS de Strasbourg TI sous le nº 809 835 2

LEGENDE :


Eolienne concernée par la Demande d'Autorisation Unique

Terre en déblais
Terre en remblais
Terrain naturel


Echelle 1/250 au format A3 80 160m

COUPE TOPOGRAPHIQUE


AU 10.4
PAGE 32 /5

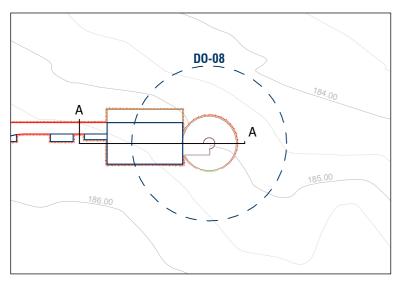

PLAN DE REPERAGE

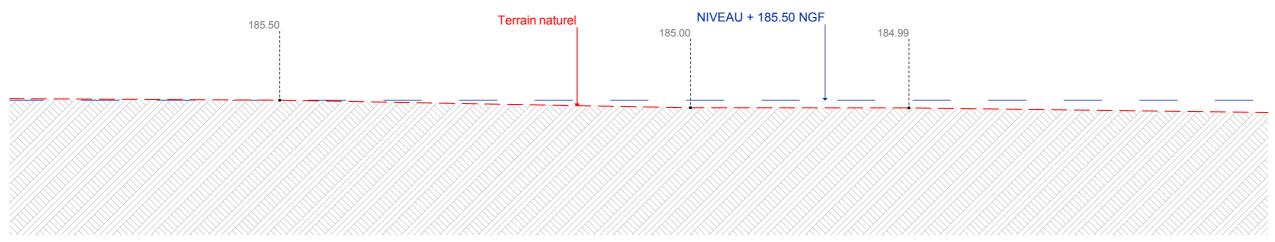

COUPE DU TERRAIN NATUREL EXISTANT Echelle 1/250ème

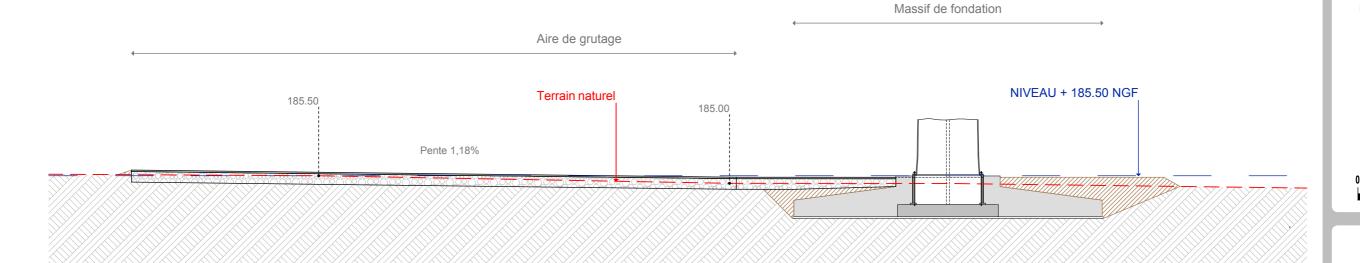

COUPE DU TERRAIN AVEC MASSIF DE FONDATION ET AIRE DE GRUTAGE Echelle 1/250ème

« Les présents plans sont exclusivement destinés à la demande d'Autorisation Unique. Ils ne sont pas des plans d'éxécution et ne peuvent donc en aucun cas être directement utilisés pour réaliser la construction. Toute reproduction est interdite sans accord écrit du maître d'ouvrage. »

DEMANDE D'AUTORISATION UNIQUE

SIGNATURE:

I'M IN ARCHITECTURE

80 rue du Faubourg Saint Denis 75010 PARIS

06 71 15 45 63 // im.in.archi@gmx.com

SARL au capital de 16500€

533 863 940 R.C.S. PARIS

PARC ÉOLIEN DE CRÈVECOEUR-LE-GRAND COMMUNE DE DOMÉLIERS

MAITRE D'OUVRAGE:

S.E.P.E. « LES HAILLIS » 1, Rue de Berne - Espace Européen

l'entreprise - Les Terrasses de l'Europe 67300 Schiltigheim S.A.R.L. au capital de 15 000.000€

S.A.R.L. au capital de 15 000,000€ RCS de Strasbourg TI sous le nº 809 835 23

LEGENDE:

Eolienne concernée par la Demande d'Autorisation Unique


Terre en déblais
Terre en remblais


____ Terrain naturel

Echelle 1/250 au format A3 80 160 m

COUPE TOPOGRAPHIQUE

AU 10.4
PAGE 33 /5

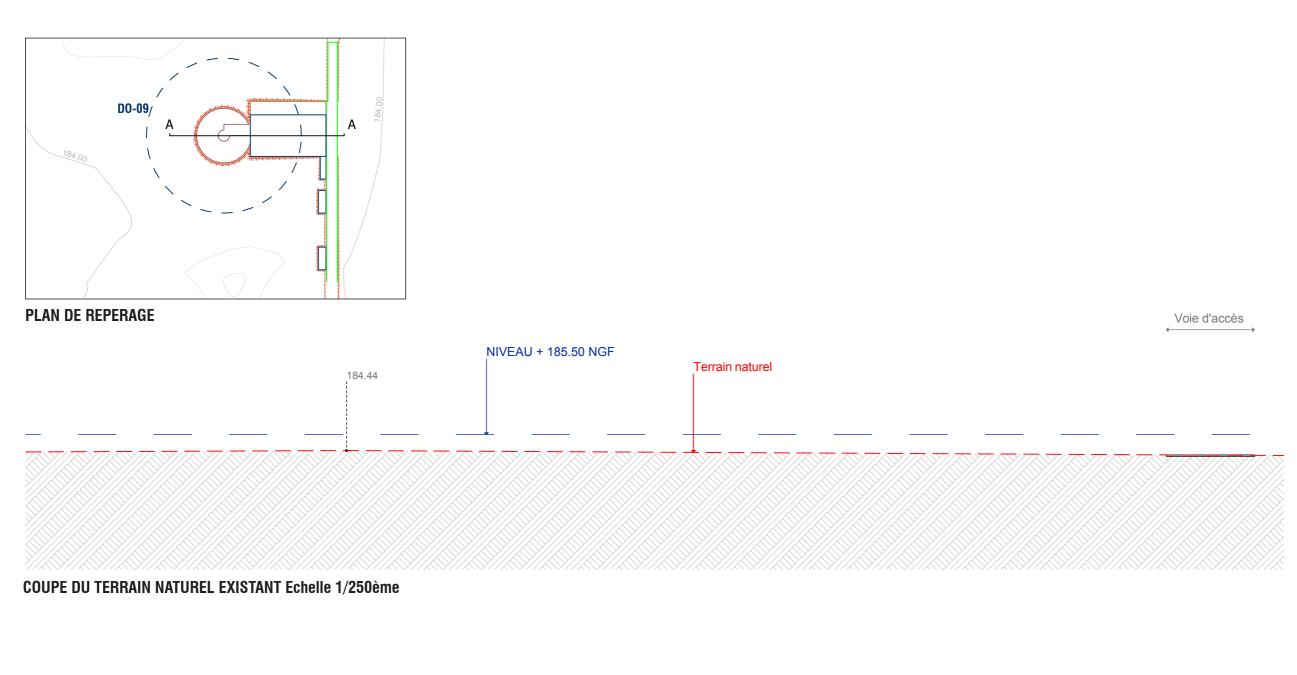

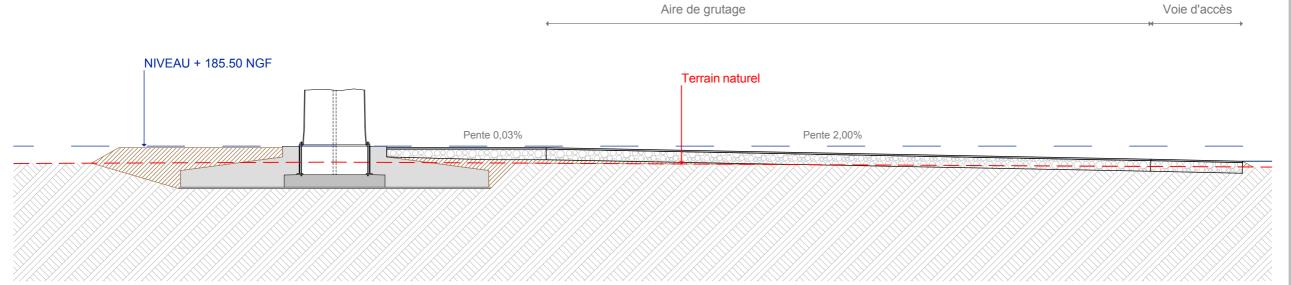

COUPE DU TERRAIN AVEC MASSIF DE FONDATION ET AIRE DE GRUTAGE Echelle 1/250ème

Massif de fondation

« Les présents plans sont exclusivement destinés à la demande d'Autorisation Unique. Ils ne sont pas des plans d'éxécution et ne peuvent donc en aucun cas être directement utilisés pour réaliser la construction. Toute reproduction est interdite sans accord écrit du maître d'ouvrage. »

DEMANDE D'AUTORISATION UNIQUE SIGNATURE: I'M IN ARCHITECTURE 80 rue du Faubourg Saint Denis 75010 PARIS 06 71 15 45 63 // im.in.archi@gmx.com SARL au capital de 16500€ 533 863 940 R.C.S. PARIS

PARC ÉOLIEN DE CRÈVECOEUR-LE-GRAND COMMUNE DE DOMÉLIERS

MAITRE D'OUVRAGE:

1, Rue de Berne - Espace Européen de l'entreprise - Les Terrasses de l'Europe 67300 Schiltigheim S A B L au capital de 15 000 000€

S.A.R.L. au capital de 15 000,000€ RCS de Strasbouro TI sous le nº 809 835 23⋅

LEGENDE:

Eolienne concernée par la Demande d'Autorisation Unique

Terre en déblais
Terre en remblais
Terrain naturel

Echelle 1/250 au format A3 80 160 m


COUPE TOPOGRAPHIQUE

AU 10.4
PAGE 34 /57


AU 10.4. PLAN EN COUPE DU MASSIF DE FONDATION ET DE LA VOIE D'ACCES AU 1/100ème et 1/200ème



AU 10.4
PAGE 35 /57

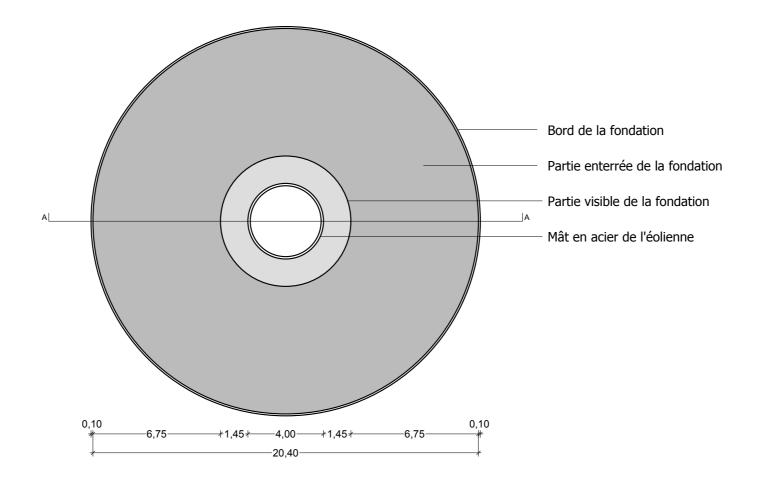

EMPRISE AU SOL DU MASSIF DE FONDATION Echelle 1/200ème

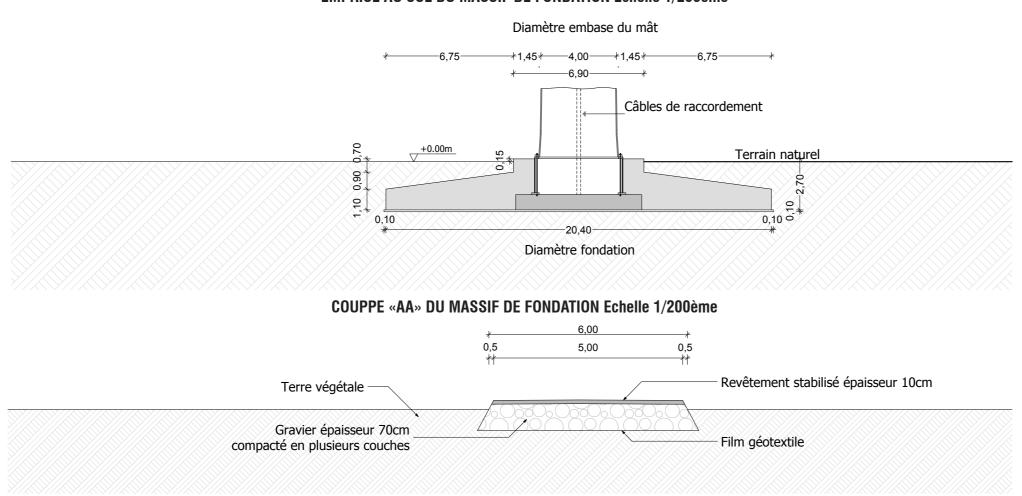

EMPRISE AU SOL DE LA VOIE D'ACCÈS Echelle 1/100ème

« Les présents plans sont exclusivement destinés à la demande d'Autorisation Unique. Ils ne sont pas des plans d'éxécution et ne peuvent donc en aucun cas être directement utilisés pour réaliser la construction. Toute reproduction est interdite sans accord écrit du maître d'ouvrage. »

DEMANDE D'AUTORISATION UNIQUE

SIGNATURE:

I'M IN ARCHITECTURE

80 rue du Faubourg Saint Denis 75010 PARIS

06 71 15 45 63 // im:in.archi@gmx.com

SARL au Capital de 16500€

533 863 940 R.C.S. PARIS

PARC ÉOLIEN DE CRÈVECOEUR-LE-GRAND COMMUNE DE DOMÉLIERS

MAITRE D'OUVRAGE:

1, Rue de Berne - Espace Européen de l'entreprise - Les Terrasses de l'Europe 67300 Schiltigheim

S.A.R.L. au capital de 15 000,000€ RCS de Strasbouro TI sous le nº 809 835 23

LEGENDE :

PLANCHE DES DETAILS

AU 10.4 PAGE 36 /

AU 10.5. INSERTION DU PROJET DANS SON ENVIRONNEMENT

DEMANDE D'AUTORISATION UNIQUE

SIGNATURE :

I'M IN ARCHITECTURE
80 rue du Faubourg Saint Denis 75010 PARIS

06 71 15 45 63 // im.in.archi@gmx.com SARL au capital de 16500€ 533 863 340 R.O.S. PARIS

PARC ÉOLIEN DE CRÈVECOEUR-LE-GRAND COMMUNE DE DOMÉLIERS

MAITRE D'OUVRAGE:


S.E.P.E. « LES HAILLIS »

1, Rue de Berne - Espace Européen de l'entreprise - Les Terrasses de l'Europe 67300 Schiltigheim

S.A.R.L. au capital de 15 000,000€ RCS de Strasbourg TI sous le nº 809 835 23

LEGENDE :

AU 10.5

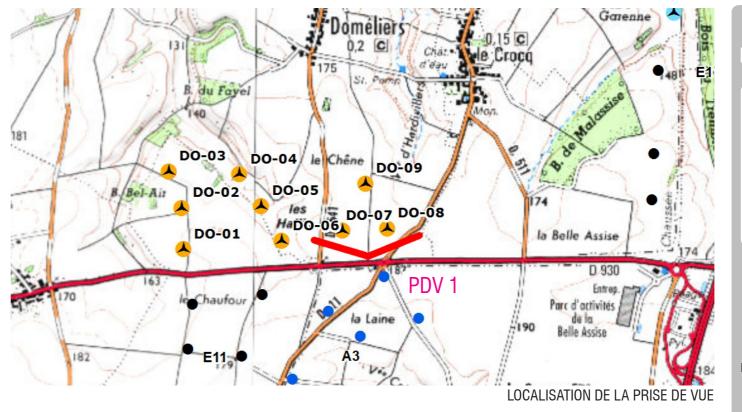



Photomontage n°1 - Vue vers le Nord depuis le chemin rural n°6 dit chemin d'Oursel Maison proche du croisement de la RD 930



I'M IN ARCHITECTURE

80 rue du Faubourg Saint Denis 75010 PARIS

06 71 15 45 63 // im:in.archi@gmx.com

SARL au capital de 16500€

533 863 940 R.C.S. PARIS

PARC ÉOLIEN DE CRÈVECOEUR-LE-GRAND COMMUNE DE DOMÉLIERS

MAITRE D'OUVRAGE:

SIGNATURE:

1, Rue de Berne - Espace Européen d l'entreprise - Les Terrasses de l'Europe 67300 Schiltigheim

S.A.R.L. au capital de 15 000,000€ RCS de Strasbourg TI sous le nº 809 835 23


LEGENDE :

Echelle:

0 0,5 1Km

INSERTION DU PROJET DANS SON ENVIRONNEMENT

AU 10.5
PAGE 38 /57

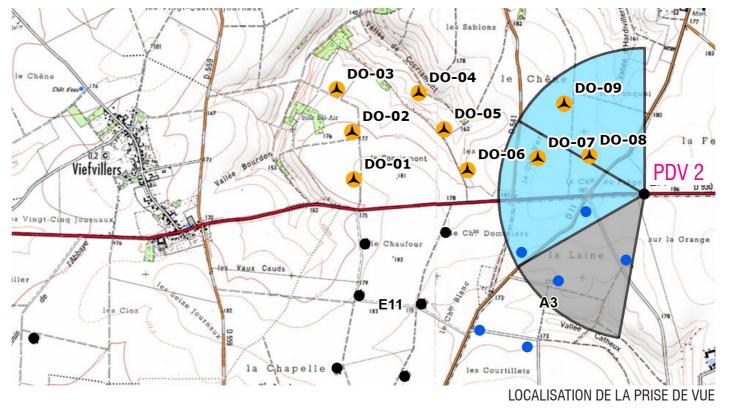



Photomontage n°2 - Vue vers l'Ouest depuis la RD 930 à l'Est du croisement avec la RD 11



PARC ÉOLIEN DE CRÈVECOEUR-LE-GRAND COMMUNE DE DOMÉLIERS

MAITRE D'OUVRAGE:

1, Rue de Berne - Espace Européen de l'entreprise - Les Terrasses de l'Europe 67300 Schiltigheim

S.A.R.L. au capital de 15 000,000€ RCS de Strasbourg TI sous le nº 809 835 23

LEGENDE :

Echelle:

0 0,5 1Km

INSERTION DU PROJET DANS SON ENVIRONNEMENT

AU 10.5
PAGE 39 /57

AU 10.6. ENVIRONNEMENT PROCHE

DEMANDE D'AUTORISATION UNIQUE

SIGNATURE:

I'M IN ARCHITECTURE
80 rue du Faubourg Saint Denis 75010 PARIS

30 rue du Faubourg Saint Denis 75010 PARIS 06 71 15 45 63 // im.in.archi@gmx.com SARL au capital de 16500€ 533 863 940 R.C.S. PARIS

PARC ÉOLIEN DE CRÈVECOEUR-LE-GRAND COMMUNE DE DOMÉLIERS

MAITRE D'OUVRAGE:


S.E.P.E. « LES HAILLIS

1, Rue de Berne - Espace Européen de l'entreprise - Les Terrasses de l'Europe 67300 Schiltigheim

S.A.R.L. au capital de 15 000,000€ RCS de Strasbourg TI sous le nº 809 835 23

LEGENDE :

AU 10.6

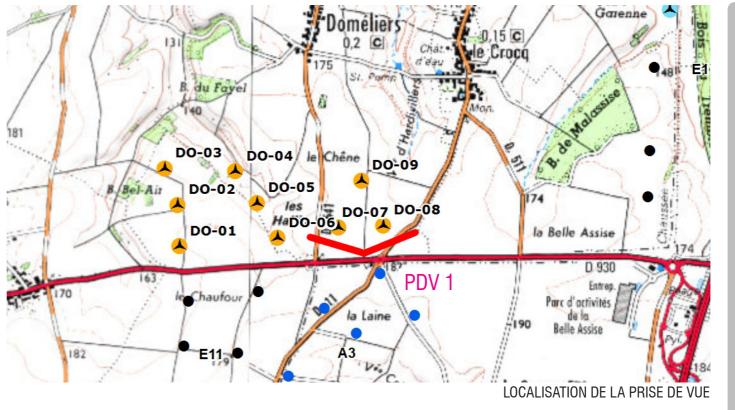



Photographie n°1 - Vue vers le Nord depuis le chemin rural n°6 dit chemin d'Oursel Maison proche du croisement de la RD 930



SIGNATURE :

I'M IN ARCHITECTURE

30 rue du Faubourg Saint Denis 75010 PARIS 06 71 15 45 63 // im.:in.archi@gmx.com SARL au capital de 16500€ 533 863 940 R.C.S. PARIS

PARC ÉOLIEN DE CRÈVECOEUR-LE-GRAND COMMUNE DE DOMÉLIERS

MAITRE D'OUVRAGE:

S.E.P.E. « LES HAILLIS

1, Rue de Berne - Espace Européen d l'entreprise - Les Terrasses de l'Europe 67300 Schiltigheim

S.A.R.L. au capital de 15 000,000€ RCS de Strasbourg TI sous le nº 809 835 23

LEGENDE :

Echelle:

 \bigoplus

0 0,5 1Km

ENVIRONNEMENT PROCHE

AU 10.6
PAGE 41 /57

AU 10.7. PAYSAGE LOINTAIN

DEMANDE D'AUTORISATION UNIQUE

SIGNATURE :

I'M IN ARCHITECTURE

80 rue du Faubourg Saint Denis 75010 PARIS 06 71 15 45 63 // im.in.archi@gmx.com SARL au capital de 16500€ 533 863 940 R.O.S. PARIS

PARC ÉOLIEN DE CRÈVECOEUR-LE-GRAND COMMUNE DE DOMÉLIERS

MAITRE D'OUVRAGE:


S.E.P.E. « LES HAILLIS >

1, Rue de Berne - Espace Européen de l'entreprise - Les Terrasses de l'Europe 67300 Schiltigheim

S.A.R.L. au capital de 15 000,000€ RCS de Strasbourg TI sous le nº 809 835 23

LEGENDE :

AU 10.7

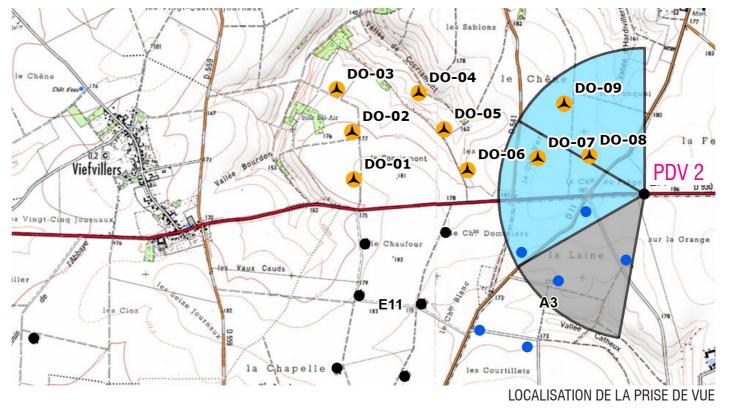



Photographie n°2 - Vue vers l'Ouest depuis la RD 930 à l'Est du croisement avec la RD 11



PARC ÉOLIEN DE CRÈVECOEUR-LE-GRAND COMMUNE DE DOMÉLIERS

MAITRE D'OUVRAGE:

S.E.P.E. « LES HAILLIS »

1, Rue de Berne - Espace Européen d
l'entreprise - Les Terrasses de l'Europe
67300 Schiltigheim

S.A.R.L. au capital de 15 000,000€ RCS de Strasbourg TI sous le nº 809 835 23

LEGENDE :

Echelle:

N 0 0,5 1Km

PAYSAGE LOINTAIN

AU 10.7
PAGE 43 /57

ANNEXE. TABLEAUX RECAPITULATIFS DES SURFACES ET DES COORDONNEES

DEMANDE D'AUTORISATION UNIQUE SIGNATURE:

I'M IN ARCHITECTURE

80 rue du Faubourg Saint Denis 75010 PARIS

06 71 15 45 63 // im.in.archi@gmx.com

SARL au capital de 16500€

533 863 940 R.C.S. PARIS

PARC ÉOLIEN DE CRÈVECOEUR-LE-GRAND COMMUNE DE DOMÉLIERS

MAITRE D'OUVRAGE:

1, Rue de Berne - Espace Européen de l'entreprise - Les Terrasses de l'Europe 67300 Schiltigheim

S.A.R.L. au capital de 15 000,000€ RCS de Strasbourg TI sous le nº 809 835 23

LEGENDE

Eoliennes	Parcelles d'implantation	Parcelles survolées	Surface totale de la parcelle implantée (m²)	Surface au sol (m²)	Surface des constructions (m²)	Adresse Lieu-Dit	Commune	S.E.P.E. d'exploitation du parc éolien
RO-01	ZI 6	ZI 5 - ZI 7 - ZI 9	18 910	15,20	69,15	LE FOSSÉ GRIS		
RO-02	ZK 29	ZK 27 - ZK 28 - ZK 30	7 570	15,20	69,15	LES ARBRES JEAN-LOUIS	ROTANGY	S.E.P.E. "La Garenne"
PDL (RO-01)	ZI 6		18 910	33,60	33,60	LE FOSSÉ GRIS		

Eoliennes	Parcelles d'implantation	Parcelles survolées	Surface totale de la parcelle implantée (m²)	Surface au sol (m²)	Surface des constructions (m²)	Adresse Lieu-Dit	Commune	S.E.P.E. d'exploitation du parc éolien
CO-01	AH 36		57 890	15,20	69,15	LES BEAUX VOISINS		
CO-02	AH 34	AH 33	20 100	15,20	69,15	LES BEAUX VOISINS	CORMEILLES	SEPE "Les Beaux Voisins"
PDL (CO-02)	AH 34		20 100	33,60	33,60	LES BEAUX VOISINS		

Eoliennes	Parcelles d'implantation	Parcelles survolées	Surface totale de la parcelle implantée (m²)	Surface au sol (m²)	Surface des constructions (m²)	Adresse Lieu-Dit	Commune	S.E.P.E. d'exploitation du parc éolien
DO-01	ZC 17	ZC 13 - ZC 18	16 845	15,20	69,15	LE COQLIAMONT		
DO-02	ZC 20		45 731	15,20	69,15	LE COQLIAMONT	FRANCASTEL	
DO-03	ZC 1		128 813	15,20	69,15	LE COQLIAMONT		
DO-04	Y 157	Y 156	49 920	15,20	69,15	LA VALLÉE DE COCRIAMONT		SEPE "Le Cogliamont"
DO-05	Y 155		34 260	15,20	69,15	LA VALLÉE DE COCRIAMONT	DOMÉLIERS	
DO-06	Y 149	Y 148 - Y 154	28 260	15,20	69,15	LES HAILLIS		
PDL (D0-02)	ZC 20		45 731	33,60	33,60	LE COQLIAMONT	FRANCASTEL	

Eoliennes	Parcelles d'implantation	Parcelles survolées	Surface totale de la parcelle implantée (m²)	Surface au sol (m²)	Surface des constructions (m²)	Adresse Lieu-Dit	Commune	S.E.P.E. d'exploitation du parc éolien
DO-07	Y 223	Y 225	59 390	12,60	45,75	LE PETIT GRAND CHAMP		
DO-08	Y 77		55 000	12,60	45,75	LE CHEMIN DU PIÈGE	DOMÉLIERS	S.E.P.E. "Les
DO-09	Y 229		51 342	12,60	45,75	LE CHEMIN VERT	DOMETIEK2	Haillis"
PDL (DO-07)	Y 223		59 390	33,60	33,60	LE PETIT GRAND CHAMP		

TOTAL DE LA SURFACE DES CONSTRUCTIONS = 170,85m2

DEMANDE D'AUTORISATION UNIQUE

SIGNATURE :

I'M IN ARCHITECTURE

80 rue du Faubourg Saint Denis 75010 PARIS
06 71 15 45 63 // im.in.archi@gmx.com
SARL au capital de 16500€
533 863 940 R.C.S. PARIS

PARC ÉOLIEN DE CRÈVECOEUR-LE-GRAND COMMUNE DE DOMÉLIERS

MAITRE D'OUVRAGE:

1, Rue de Berne - Espace Européen de l'entreprise - Les Terrasses de l'Europe 67300 Schiltigheim

S.A.R.L. au capital de 15 000,000€ RCS de Strasbourg TI sous le nº 809 835 2

LEGENDE :

TABLEAUX DES SURFACES

				N.G.F.	Coordonnées CC49		Lambert II étendu		W.G.S. 84		N.G.F.	
S.E.P.E.	COMMUNE	Numéro	Type de Machine	Z _{T.N. initial}	X _{Projet}	Y _{Projet}	X Projet	Y Projet	Nord _{Projet}	Est Projet	Z _{Projet}	Z Bout de Pâle Projet
S.E.P.E. "La Garenne"	ROTANGY	RO-01	D100 H80m 2.2MW	165,82	1 632 669,725	8 265 488,997	580 622,09	2 509 820,43	49°35'06,6"	2°04'07,8"	166,75	296,75
S.E.P.E. La Garenne	ROTANGT	RO-02	D100 H80m 2.2MW	172,88	1 632 844,031	8 265 940,161	580 792,59	2 510 273,62	49°35'21,3"	2°04'16,2"	173,90	303,90
SEPE "Les Beaux Voisins"	CORMEILLES	CO-01	D100 H100m 2.2MW	155,04	1 642 248,634	8 270 725,604	590 165,20	2 515 147,21	49°37'59,7"	2°12'01,9"	154,80	304,80
SEPE Les Dedux VOISIIIS	CORMELLES	CO-02	D100 H100m 2.2MW	144,54	1 642 364,803	8 270 457,586	590 283,85	2 514 879,92	49°37'51,0"	2°12'07,8"	145,40	295,40
		DO-01	D100 H75m 2,2MW	178,90	1 638 479,079	8 268 583,392	586 410,38	2 512 969,47	49°36'49,0"	2°08'55,2"	179,80	304,80
	FRANCASTEL	DO-02	D100 H75m 2,2MW	176,44	1 638 467,736	8 268 909,956	586 396,14	2 513 296,29	49°36'59,6"	2°08'54,5"	177,00	302,00
SEPE "Le Cogliamont"		DO-03	D100 H80m 2.2MW	170,45	1 638 362,391	8 269 200,123	586 288,12	2 513 585,84	49°37'08,9"	2°08'49,1"	171,30	301,30
SEPE Le Coquamont		DO-04	D100 H100m 2.2MW	153,23	1 638 923,699	8 269 176,232	586 850,25	2 513 566,87	49°37'08,3"	2°09'17,1"	154,20	304,20
	DOMÉLIERS	DO-05	D100 H80m 2.2MW	164,58	1 639 097,323	8 268 926,563	587 026,27	2 513 318,46	49°37'00,3"	2°09'25,8"	164,40	294,40
		DO-06	D100 H80m 2.2MW	172,92	1 639 258,712	8 268 648,332	587 190,29	2 513 041,35	49°36'51,4"	2°09'34,0"	173,25	303,25
		DO-07	D82 H78,33m 2.3MW	183,80	1 639 740,203	8 268 729,784	587 671,59	2 513 127,13	49°36'54,2"	2°09'58,0"	184,80	303,96
S.E.P.E. "Les Haillis"	DOMÉLIERS	DO-08	D82 H78,33m 2.3MW	184,99	1 640 094,319	8 268 746,705	588 025,94	2 513 147,19	49°36'54,9"	2°10'15,6"	185,50	304,66
		DO-09	D82 H78,33m 2.3MW	184,44	1 639 921,700	8 269 102,008	587 850,00	2 513 501,36	49°37'06,3"	2°10'06,8"	185,50	304,66

		N.G.F.	Coordonnées CC49		Lambert II étendu		W.G.S. 84		N.G.F.	
	Nom / S.E.P.E.	COMMUNE	Z _{T.N. initial}	X _{Projet}	Y Projet	X Projet	Y Projet	Nord _{Projet}	Est Projet	Z _{Projet}
	S.E.P.E. "La Garenne"	ROTANGY	166,78	1 632 673,416	8 265 529,375	580 625,43	2 509 860,88	49°35'07,9"	2°04'07,9"	167,10
POSTES DE LIVRAISON	SEPE "Les Beaux Voisins"	CORMEILLES	145,15	1 642 248,634	8 270 725,604	590 165,20	2 515 147,21	49°37'59,7"	2°12'01,9"	145,90
	SEPE "Le Coqliamont"	FRANCASTEL	176,36	1 638 494,828	8 268 899,142	586 423,36	2 513 285,70	49°36'59,2"	2°08'55,8"	176,60
	S.E.P.E. "Les Haillis"	DOMÉLIERS	183,97	1 639 759,383	8 268 743,379	587 690,67	2 513 140,91	49°36'54,6"	2°09'58,9"	184,27

DEMANDE D'AUTORISATION UNIQUE

SIGNATURE:

I'M IN ARCHITECTURE
80 rue du Faubourg Saint Denis 75010 PARIS
06 71 15 45 63 // im.in.archi@gmx.com
SARL au Capital de 16500€
533 863 940 R.C.S. PARIS

PARC ÉOLIEN DE CRÈVECOEUR-LE-GRAND COMMUNE DE DOMÉLIERS

MAITRE D'OUVRAGE:

S.E.P.E. « LES HAILLIS »

1, Rue de Berne - Espace Européen de l'entreprise - Les Terrasses de l'Europe 67300 Schiltigheim

S.A.R.L. au capital de 15 000,000€ RCS de Strasbourg TI sous le nº 809 835 2

LEGENDE :

TABLEAU DE COORDONNÉES DES MACHINES

ANX

ANNEXE. DOSSIER TECHNIQUE

DEMANDE D'AUTORISATION UNIQUE

SIGNATURE:

I'M IN ARCHITECTURE

80 rue du Faubourg Saint Denis 75010 PARIS

06 71 15 45 63 // im.in.archi@gmx.com

SARL au capital de 16500€

533 863 940 R.O.S. PARIS

PARC ÉOLIEN DE CRÈVECOEUR-LE-GRAND COMMUNE DE DOMÉLIERS

MAITRE D'OUVRAGE:

1, Rue de Berne - Espace Européen de l'entreprise - Les Terrasses de l'Europe 67300 Schiltigheim

S.A.R.L. au capital de 15 000,000€ RCS de Strasbourg TI sous le nº 809 835 23

LEGENDE :

ANX

PAGE 47 /57



Puissance nominale: 2,3 MW

Diamètre du rotor: 82 m

Hauteur du moyeu: 78,33 m

Classe de vent (IEC): (I) IEC/EN IIA (II) IEC/EN IA

Particularités techniques: sans boîte de vitesse, régime variable, réglage individuel

des pales

Rotor

Type: face au vent à ajustage actif des pales

Sens de rotation: sens des aiguilles d'une montre

Nombre de pales:

Surface balayée: 5281 m2

Matériau utilisé pour les pales: GFK (résine époxy); protection parafoudre intégrée

Vitesse de rotation: variable, 6 - 18 tours/min

Système de réglage des pales: système de réglage indépendant de chaque pale ENERCON, 3 unités indépendantes avec système

d'alimentation électrique de secours

Système d'entraînement avec générateur

Paliers principaux: roulement à 2 rangées de rouleaux coniques + un

roulement à rouleaux cylindriques

Générateur: générateur annulaire ENERCON à accouplement direct

Alimentation du réseau: onduleur ENERCON

Systèmes de freinage: 3 unités indépendantes avec alimentation de secours,


frein d'arrêt du rotor, dispositif de blocage du rotor

Système de contrôle d'orientation (yaw): actif par un mécanisme d'engrenages, amortissement

proportionnel à la charge

Vitesse de coupure: 28 - 34 m/s (avec mode tempête ENERCON)

Système de surveillance à distance: ENERCON SCADA

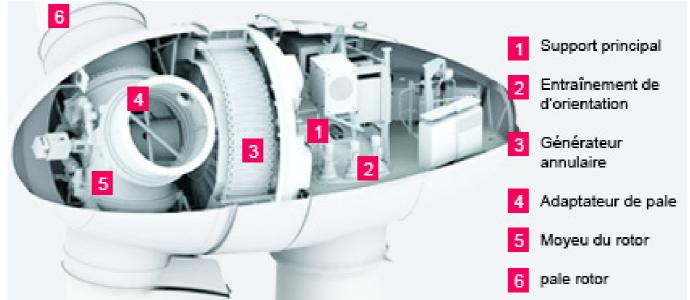

DEMANDE D'AUTORISATION UNIQUE

SIGNATURE:

I'M IN ARCHITECTURE

80 rue du Faubourg Saint Denis 75010 PARIS

06 71 15 45 63 // im in archi@gmx.com

SARL au capital de 16500€

533 863 940 R.C.S. PARIS

PARC ÉOLIEN DE CRÈVECOEUR-LE-GRAND COMMUNE DE DOMÉLIERS

MAITRE D'OUVRAGE:

S.E.P.E. « LES HAILLIS »

1, Rue de Berne - Espace Européen de l'entreprise - Les Terrasses de l'Europe 67300 Schiltigheim
S.A.R.L. au capital de 15 000,000€

LEGENDE :

SPECIFICATIONS TECHNIQUES

ANX

PAGE 48 /57


L'éolienne est équipée de feux d'obstacles clignotants de technologie ORGA L303-864 / 865 ou L450-63A / 63B. Ces systèmes de balisage de structures intègrent des technologies de pointe fiables sur le long terme et à faible consommation d'énergie.

Les caractéristiques de ces deux systèmes de balisages sont présentées dans le tableau ci-après :

	ORGA L303-864/865	ORGA L450-63A/63B					
		Orga,					
Fréquence	40 flash par minutes le jour	40 flash par minutes le jour					
Trequence	40 flash par minutes la nuit	40 flash par minutes la nuit					
Internalist	20 000 cd le jour	20 000 cd le jour					
Intensité	2 000 cd la nuit	2 000 cd la nuit					
Visibilité	360°	360°					
Certification	ICAO Annex 14 Volume 1, 4th Edition, July 2004, Chapter 6, Medium Intensity Type A and Type B obstacle light depending on model.						

Conformément aux instructions de la Direction de l'Aviation Civile et de l'Armée de l'Air, les éoliennes seront balisées dans le respect de :

- la circulaire du 16 novembre 2000 n 20 778/DNA/2A
- l'arrêté du 25 juillet 1990, relatif aux installations dont l'établissement à l'extérieur des zones grevées de servitudes aéronautiques de dégagement est soumis à autorisation.

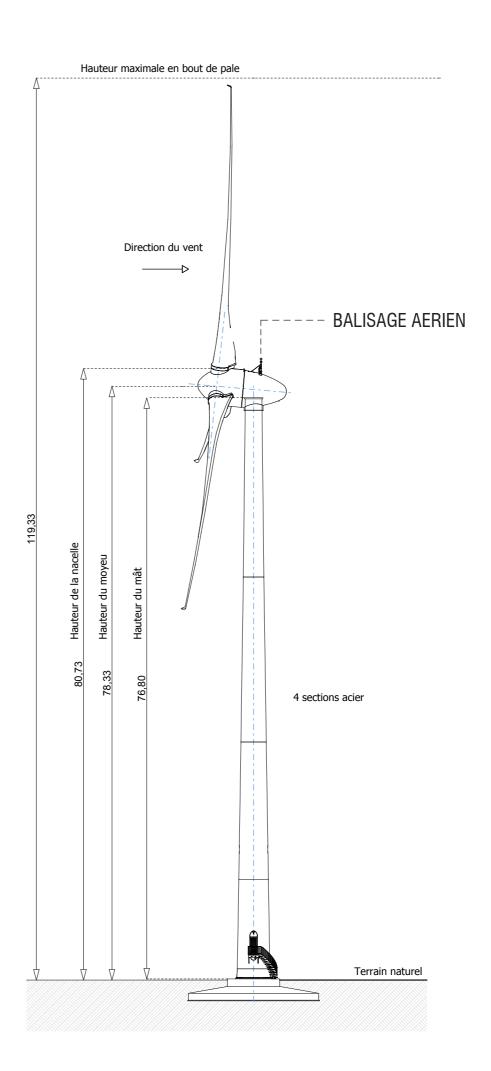

DEMANDE D'AUTORISATION UNIQUE

SIGNATURE:

I'M IN ARCHITECTURE
80 rue du Faubourg Saint Denis 75010 PARIS
06 71 15 45 63 // im.tn.archi@gmx.com
SARL au capital de 16500€
533 863 940 R.C.S. PARIS

PARC ÉOLIEN DE CRÈVECOEUR-LE-GRAND COMMUNE DE DOMÉLIERS

MAITRE D'OUVRAGE:

1, Rue de Berne - Espace Européen de l'entreprise - Les Terrasses de l'Europe 67300 Schiltigheim

S.A.R.L. au capital de 15 000,000€ RCS de Strasbourg TI sous le nº 809 835 2

LEGENDE :

BALISAGE AERIEN

ANX

PAGE 49 /57

ANNEXE. NOTICE ACCESSIBILITÉ

DEMANDE D'AUTORISATION UNIQUE

SIGNATURE :

I'M IN ARCHITECTURE

30 rue du Faubourg Saint Denis 75010 PARIS 06 71 15 45 63 // im.in.archi@gmx.com SARL au capital de 16500€ 533 863 940 R.C.S. PARIS

PARC ÉOLIEN DE CRÈVECOEUR-LE-GRAND COMMUNE DE DOMÉLIERS

MAITRE D'OUVRAGE:

S.E.P.E. « LES HAILLIS

1, Rue de Berne - Espace Européen de l'entreprise - Les Terrasses de l'Europe 67300 Schiltigheim

S.A.R.L. au capital de 15 000,000€ RCS de Strasbourg TI sous le nº 809 835 23

LEGENDE :

ANX

PAGE 50 /57

Société d'exploitation du parc éolien « Les Haillis »

COMMUNE DE DOMELIERS IMPLANTATION DE 3 EOLIENNES ET D'UN POSTE DE LIVRAISON SUR LA COMMUNE

NOTICE D'ACCESSIBILITE

Présentation

L'opération consiste en l'implantation de 3 éoliennes et d'un poste de livraison sur la commune de Doméliers

Le projet n'est pas constitué de bâtiments mais d'ouvrages techniques et n'est donc pas accessible aux personnes à mobilité réduite.

Fait le 08/11/2016

Le Maître d'ouvrage : Société d'exploitation du parc éolien « Les Haillis» représentée par M. Fabien Kayser

La Maître d'œuvre SARL I'M IN ARCHITECTURE Représenté par M. Vincent RAES

I'M IN ARCHITECTURE

80 rue du Faubourg Saint Denis 75010 PARIS
06 71 15 45 63 // im.m.archi@gmx.com
SARL au capital de 16500€
533 863 940 R.C.S. PARIS

DEMANDE D'AUTORISATION UNIQUE

SIGNATURE:

I'M IN ARCHITECTURE

80 rue du Faubourg Saint Denis 75010 PARIS

06 71 15 45 63 // im.in.archi@gmx.com

SARL au capital de 16500€

533 863 940 R.O.S. PARIS

PARC ÉOLIEN DE CRÈVECOEUR-LE-GRAND COMMUNE DE DOMÉLIERS

MAITRE D'OUVRAGE:

S.E.F.E. « LES HAILLIS »

1, Rue de Berne - Espace Européen de l'entreprise - Les Terrasses de l'Europe - 67300 Schiltigheim

S.A.R.L. au capital de 15 000,000€ RCS de Strasbourg TI sous le nº 809 835 2

LEGENDE :

NOTICE ACCESSIBILITÉ

ANX

PAGE 51 /57

ANNEXE. NOTICE SÉCURITÉ

DEMANDE D'AUTORISATION UNIQUE

SIGNATURE :

I'M IN ARCHITECTURE

80 rue du Faubourg Saint Denis 75010 PARIS 06 71 15 45 63 // im.in.archi@gmx.com SARL au capital de 16500€ 533 863 940 R.O.S. PARIS

PARC ÉOLIEN DE CRÈVECOEUR-LE-GRAND COMMUNE DE DOMÉLIERS

MAITRE D'OUVRAGE:

S.E.P.E. « LES HAILLIS >

1, Rue de Berne - Espace Européen de l'entreprise - Les Terrasses de l'Europe 67300 Schiltigheim

S.A.R.L. au capital de 15 000,000€ RCS de Strasbourg TI sous le nº 809 835 23

LEGENDE :

ANX

PAGE 52 /57

Société d'exploitation du parc éolien « Les Haillis»

COMMUNE DE DOMELIERS IMPLANTATION DE 3 EOLIENNES ET D'UN POSTE DE LIVRAISON SUR LA COMMUNE

NOTICE DE SECURITE

Présentation

L'opération consiste en l'implantation de 3 éoliennes et d'un poste de livraison sur la commune de Doméliers

Réglementation applicable

Code du travail, règlement d'hygiène et de sécurité (décrets n°92-332 et 92-333 du 31 mars 1992 – arrêté du 05 août 1992).

Toutes les dispositions relatives à cette réglementation seront respectées

Le maître d'ouvrage s'engage à faire procéder à tous les contrôles nécessaires avant, pendant la réalisation des travaux ainsi que pendant l'exploitation des éoliennes afin d'assurer la sécurité conformément à la législation en vigueur.

Fait le 08/11/2016

Le Maître d'ouvrage : Société d'exploitation du parc éolien « Les Haillis» représentée par M. Fabien Kayser

La Maître d'œuvre SARL I'M IN ARCHITECTURE Représenté par M. Vincent RAES

I'M IN ARCHITECTURE

80 rue du Faubourg Saint Denis 75010 PARIS

06 71 15 45 63 // im.in.archi@gmx.com

SARL au capital de 16500€

533 863 940 R.O.S. PARIS

DEMANDE D'AUTORISATION UNIQUE

SIGNATURE:

I'M IN ARCHITECTURE

80 rue du Faubourg Saint Denis 75010 PARIS

06 71 15 45 63 // im.in.archi@gmx.com

SARL au capital de 16500€

533 863 940 R.C.S. PARIS

PARC ÉOLIEN DE CRÈVECOEUR-LE-GRAND COMMUNE DE DOMÉLIERS

MAITRE D'OUVRAGE:

S.E.P.E. « LES HAILLIS »

1, Rue de Berne - Espace Européen de
l'entreprise - Les Terrasses de l'Europe

S.A.R.L. au capital de 15 000,000€ RCS de Strashourg TI sous le nº 809 835 2

LEGENDE

NOTICE SÉCURITÉ

ANX

PAGE 53 /57

ANNEXE. KBIS DE LA S.E.P.E. « LES HAILLIS »

DEMANDE D'AUTORISATION UNIQUE

SIGNATURE:

1'M IN ARCHITECTURE 80 rue du Faubourg Saint Denis 75010 PARIS 06 71 15 45 63 // im in archi@gmx.com

06 71 15 45 63 / Jim.in.archi@gmx.com SARL au capital de 16500€ 533 863 940 R.C.S. PARIS

PARC ÉOLIEN DE CRÈVECOEUR-LE-GRAND COMMUNE DE DOMÉLIERS

MAITRE D'OUVRAGE:

S.E.P.E. « LES HAILLIS »

1, Rue de Berne - Espace Européen de l'entreprise - Les Terrasses de l'Europe 67300 Schiltigheim

S.A.R.L. au capital de 15 000,000€ RCS de Strasbourg TI sous le nº 809 835 23

LEGENDE :

ANX

PAGE 54 /57

Folio N° 1 / 1

Extrait Kbis

IMMATRICULATION PRINCIPALE AU REGISTRE DU COMMERCE ET DES SOCIETES

Extrait du 07 Octobre 2016

IDENTIFICATION

Dénomination sociale : SEPE LES HAILLIS

Numéro d'identification : R.C.S. STRASBOURG TI 809 835 234 - N° de Gestion 2015 B 583

Date d'immatriculation : 10 Mars 2015

RENSEIGNEMENTS RELATIFS A LA PERSONNE MORALE

Forme juridique : Société à responsabilité limitée à associé unique

Capital: 15 000.00 EUR (fixe)

Adresse du siège: 1, rue de Berne - Espace Européen de l'Entreprise - 67300 Schiltigheim

Durée de la société : 99 ans du 10 Mars 2015 au 09 Mars 2114

Date de clôture de l'exercice : 31 Décembre

Dépôt de l'acte au greffe : le 10 Mars 2015 sous le numéro 2015A2425

Journal d'annonces légales : Les Affiches d'Alsace et de Lorraine, le 10 Février 2015

ADMINISTRATION

Gérant Monsieur KAYSER Fabien

né(e) le 21 Juillet 1969 à Haguenau (67), de nationalité FRANCAISE demeurant 1, rue Principale - NEUBOURG - 67350 Dauendorf

RENSEIGNEMENTS RELATIFS A L'ETABLISSEMENT PRINCIPAL

Adresse: 1, rue de Berne - Espace Européen de l'Entreprise - 67300 Schiltigheim

Date de début d'exploitation : 02/02/2015

Acquisition et exploitation d'installations utilisant l'énergie mécanique du vent pour la production d'énergie

électrique. Création

Origine de l'activité ou de

l'établissement :

Mode d'exploitation : Exploitation directe

FIN DE L'EXTRAIT COMPRENANT 1 PAGE(S)

TOUTE MODIFICATION OU FALSIFICATION DU PRESENT EXTRAIT EXPOSE A DES POURSUITES PENALES. SEUL LE GREFFIER EST LEGALEMENT HABILITE A DELIVRER DES EXTRAITS SIGNES EN ORIGINAL. TOUTE REPRODUCTION DU PRESENT EXTRAIT, MEME CERTIFIEE CONFORME, EST SANS VALEUR.

POUR EXTRAIT CERTIFIE CONFORME ET DELIVRE LE

07/10/2016



DEMANDE D'AUTORISATION UNIQUE

SIGNATURE:

I'M IN ARCHITECTURE

80 rue du Faubourg Saint Dénis 75010 PARIS
06 71 15 45 63 // im in archi@gmx.com
SARL au capital de 16500€
533 863 940 R.C.S. PARIS

PARC ÉOLIEN DE CRÈVECOEUR-LE-GRAND COMMUNE DE DOMÉLIERS

MAITRE D'OUVRAGE:

S.E.P.E. « LES HAILLIS »

1, Rue de Berne - Espace Européen de l'entreprise - Les Terrasses de l'Europe
67300 Schiltigheim

S.A.R.L. au capital de 15 000,000€ RCS de Strasbourg TI sous le nº 809 835 23

LEGENDE :

KBIS DE LA S.E.P.E. LES HAILLIS

ANX

PAGE 55 /57

ANNEXE. ATTESTATIONS ORDRE DES ARCHITECTES

DEMANDE D'AUTORISATION UNIQUE

SIGNATURE :

I'M IN ARCHITECTURE
80 rue du Faubourg Saint Denis 75010 PARIS

06 71 15 45 63 // im.in.archi@gmx.com SARL au capital de 16500€ 533 863 340 R.O.S. PARIS

PARC ÉOLIEN DE CRÈVECOEUR-LE-GRAND COMMUNE DE DOMÉLIERS

MAITRE D'OUVRAGE:

S.E.P.E. « LES HAILLIS

1, Rue de Berne - Espace Européen de l'entreprise - Les Terrasses de l'Europe 67300 Schiltigheim

S.A.R.L. au capital de 15 000,000€ RCS de Strasbourg TI sous le nº 809 835 23

LEGENDE :

ANX

PAGE 56 /57

en Île-de-France le 03 janvier 2017 l'Ordre des architectes

Attestation d'inscription

Je soussignée, Christine Leconte, Secrétaire générale du Conseil régional de l'Ordre des architectes d'Île-de-France, atteste que

Monsieur VINCENT RAES, Architecte né le 25/05/1981 à RIS ORANGIS, dont l'adresse de l'activité principale est

I'M IN ARCHITECTURE 80 RUE DU FAUBOURG SAINT DENIS 75010 PARIS

est inscrit depuis le 25/11/2008 au Tableau de l'Ordre des architectes, sous le n° national 074842

et a déclaré le mode d'exercice

Associé d'une société d'architecture (I'M IN ARCHITECTURE) depuis le 10/09/2011

Cette attestation est établie pour valoir et servir ce que de droit.

La Secrétaire générale, Christine Leconte

Conseil régional de l'Ordre des architectes d'Île-de-France 148, rue du Faubourg Saint-Martin 75010 Paris tél. 01 53 26 10 60 fax 01 53 26 10 61 contact@architectes-idf.org www.architectes-idf.org

Cette attestation est établie en fonction des informations transmises par l'intéressé(e) à la date de son édition. La validité de ces informations peut être vérifiée sur l'annuaire internet consultable depuis le site du Conseil régional : www.architectes-idf.org.

Une attestation d'assurance doit être jointe au contrat passé entre le maître de l'ouvrage et l'architecte (article 16 de la loi n° 77-2 du 3 janvier 1977 sur l'architecture).

DEMANDE D'AUTORISATION UNIQUE

SIGNATURE:

I'M IN ARCHITECTURE

80 rue du Faubourg Saint Denis 75010 PARIS

06 71 15 45 63 // im.in.archi@gmx.com

SARL au Capital de 16500€

533 863 940 R.O.S. PARIS

PARC ÉOLIEN DE CRÈVECOEUR-LE-GRAND COMMUNE DE DOMÉLIERS

MAITRE D'OUVRAGE:

S.E.P.E. « LES HAILLIS »

1, Rue de Berne - Espace Européen de l'entreprise - Les Terrasses de l'Europe 67300 Schiltigheim

S.A.R.L. au capital de 15 000,000€ RCS de Strasbourg. Il sous le nº 809 835 23

LEGENDE :

ATTESTATION ORDRE DES ARCHITECTES

ANX

PAGE 57 /57