
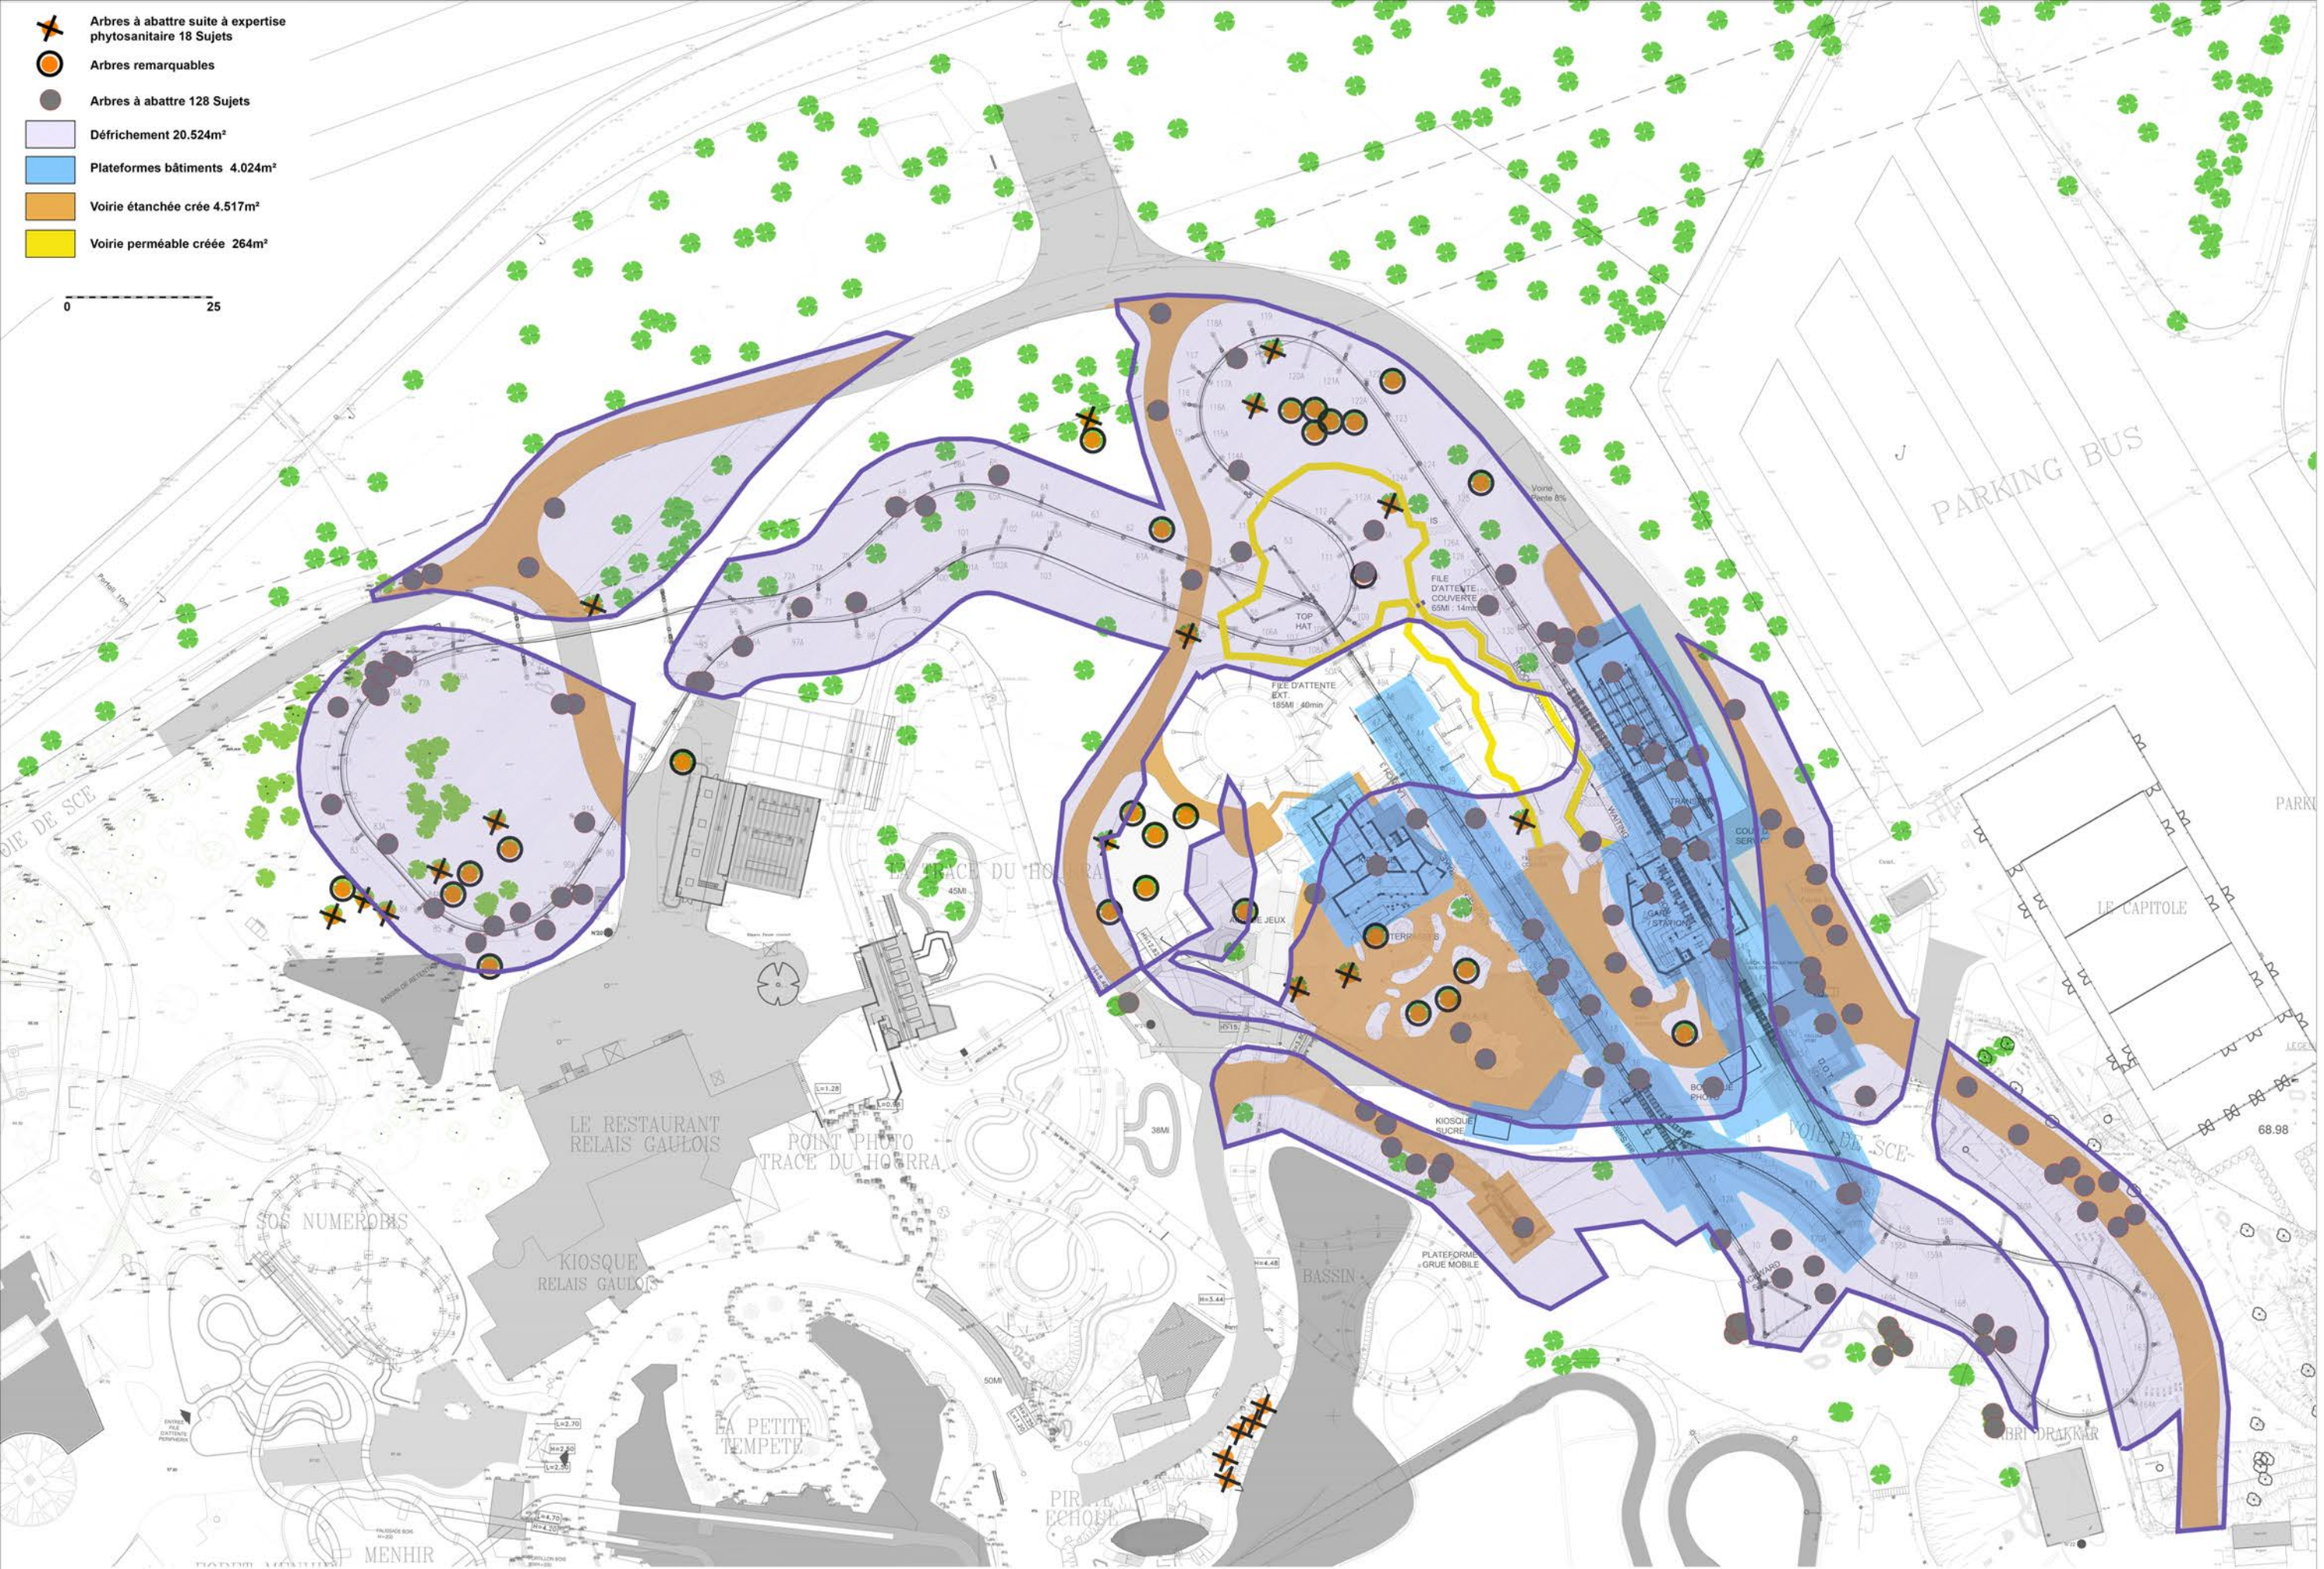


-  Arbres à abattre suite à expertise phytosanitaire 18 Sujets
-  Arbres remarquables
-  Arbres à abattre 128 Sujets
-  Défrichage 20.524m²
-  Plateformes bâtiments 4.024m²
-  Voirie étanchée créée 4.517m²
-  Voirie perméable créée 264m²



DEMANDE D'AUTORISATION DE
DEFRICHEMENT

PROJET
MANEGE ASTERIX 2022

MAITRE D'OEUVRE
-SFP&A
233 rue de la convention 75015 PARIS
Tel + 33 1 48 28 18 08
E-Mail: planson.architectes@wanadoo.fr

MAITRE D'OUVRAGE
GREVIN ET Cie / PARC ASTERIX
60128 PLAILLY

PLAN DE MASSE PROJET

Echelle
1/1000

N° Plan
DE-03

Date
12/2019