

SCEA DES SAULES
Plan de masse des installations
Avant projet

Commune de Pisseleu
 Section A

Légende:


-  Bâtis
-  Bâtiments d'élevage
-  Silos
-  Habitation de l'éleveur
-  Habitation de tiers
-  Borne incendie
-  Forage
-  Plateforme cadastre
-  Stockage engrais liquide
-  Rayon 50 m
-  Rayon 100 m
-  Rayon 200 m

SDT: Salle de traite TPA 2*14
 double équipement



Echelle : 1 / 2500

Avril 2022

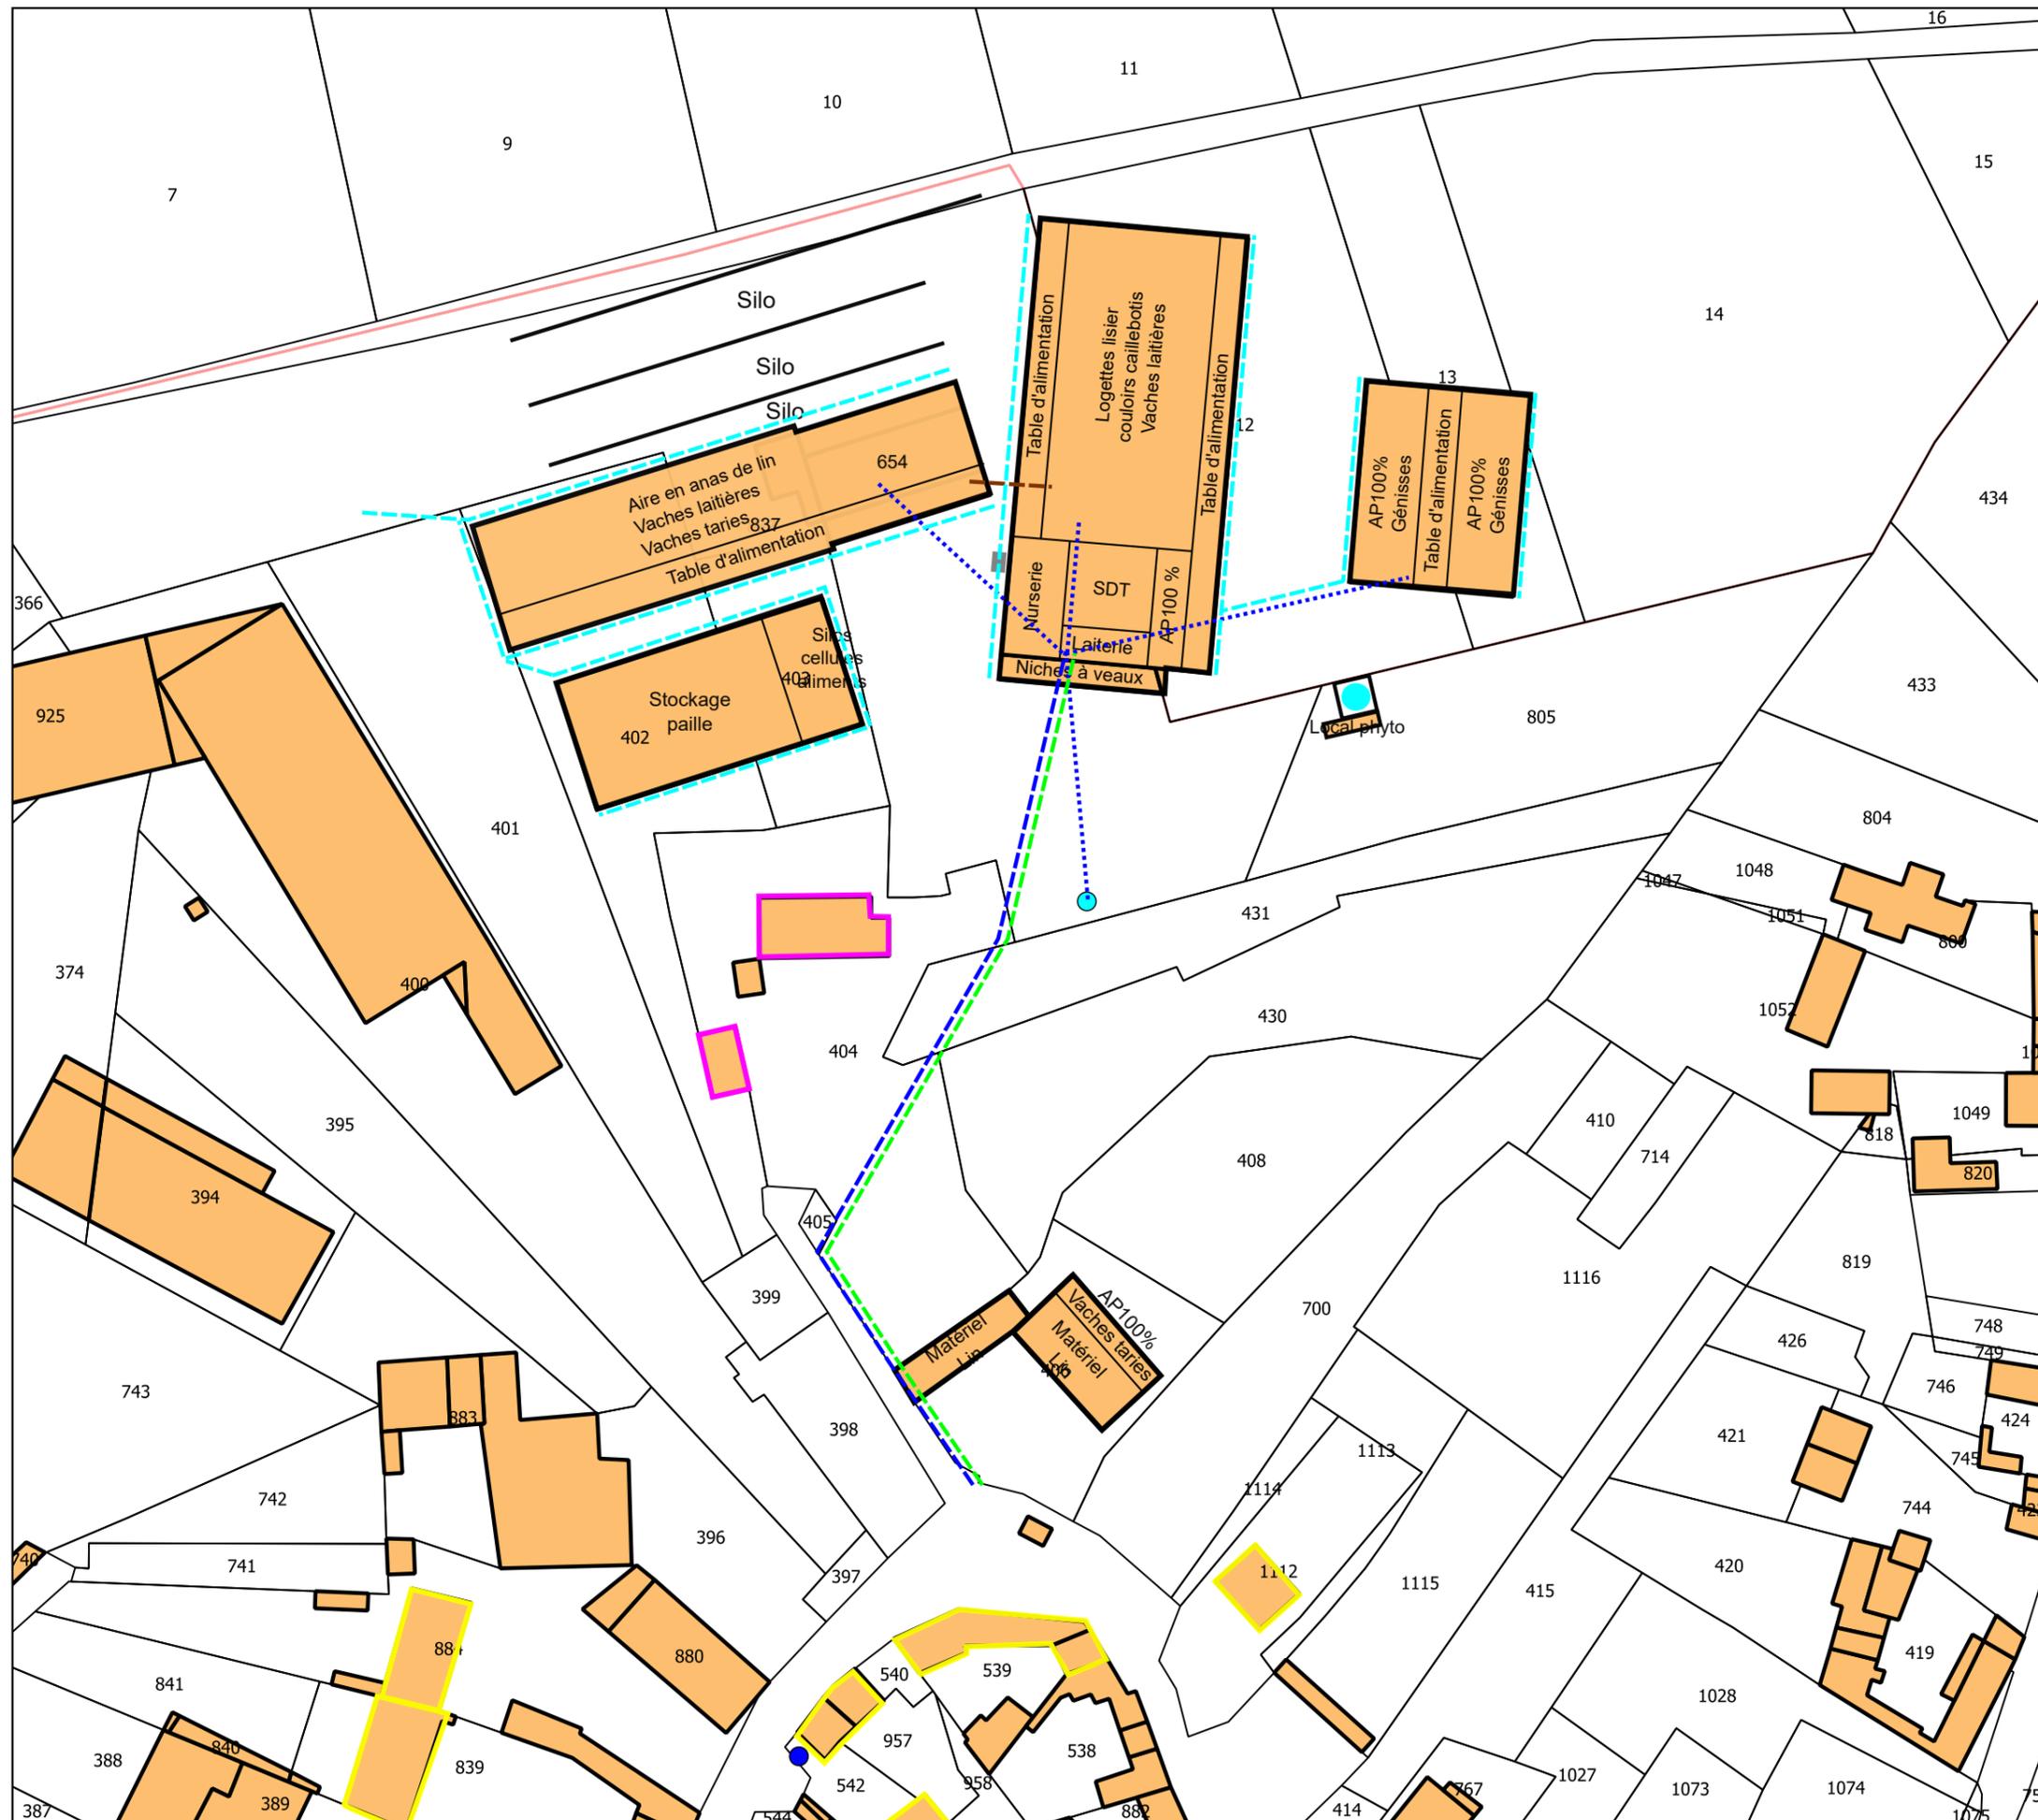

SCEA DES SAULES
Plan de masse des installations
1/2
Avant projet
 Commune de Pisseleu
 Section A

- Légende:**
- Bâtis
 - Bâtiments d'élevage
 - Silos
 - Habitation de l'éleveur
 - Habitation de tiers
 - Réseau électrique
 - Réseau eau potable
 - Réseau eau forage
 - Réseau eau pluviale
 - Réseau lisier
 - Borne incendie
 - Forage
 - Plateforme cadavre
 - Stockage engrais liquide

SDT: Salle de traite TPA 2*14
double équipement



Echelle : 1 / 1000

Avril 2022

SCEA DES SAULES
Plan de masse des installations
2/2
Avant projet

Commune de Pisseleu
 Section A

Légende:

- Bâtis
- Bâtiments d'élevage
- Silos
- Habitation de l'éleveur
- Habitation de tiers
- Réseau électrique
- Réseau eau potable
- Réseau eau forage
- Réseau eau pluviale
- Réseau lisier
- Borne incendie
- Forage
- Plateforme cadavre
- Stockage engrais liquide

SDT: Salle de traite TPA 2*14
 double équipement



Avenir
 CONSEIL ÉLEVAGE

Echelle : 1 / 1000

Avril 2022