



## DÉCLARATION PRÉALABLE

DP 2 : Plan de masse coté dans les 3 dimensions

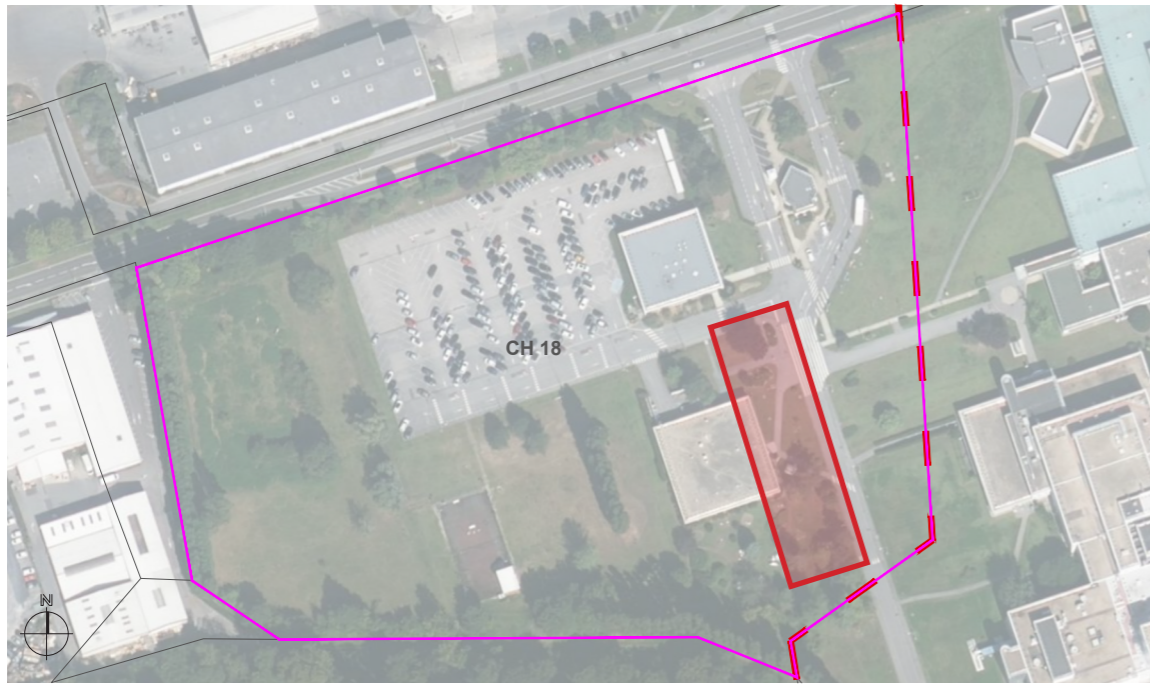

Plan masse de l'aménagement des abords de la cafétéria - Echelle 1/250ème

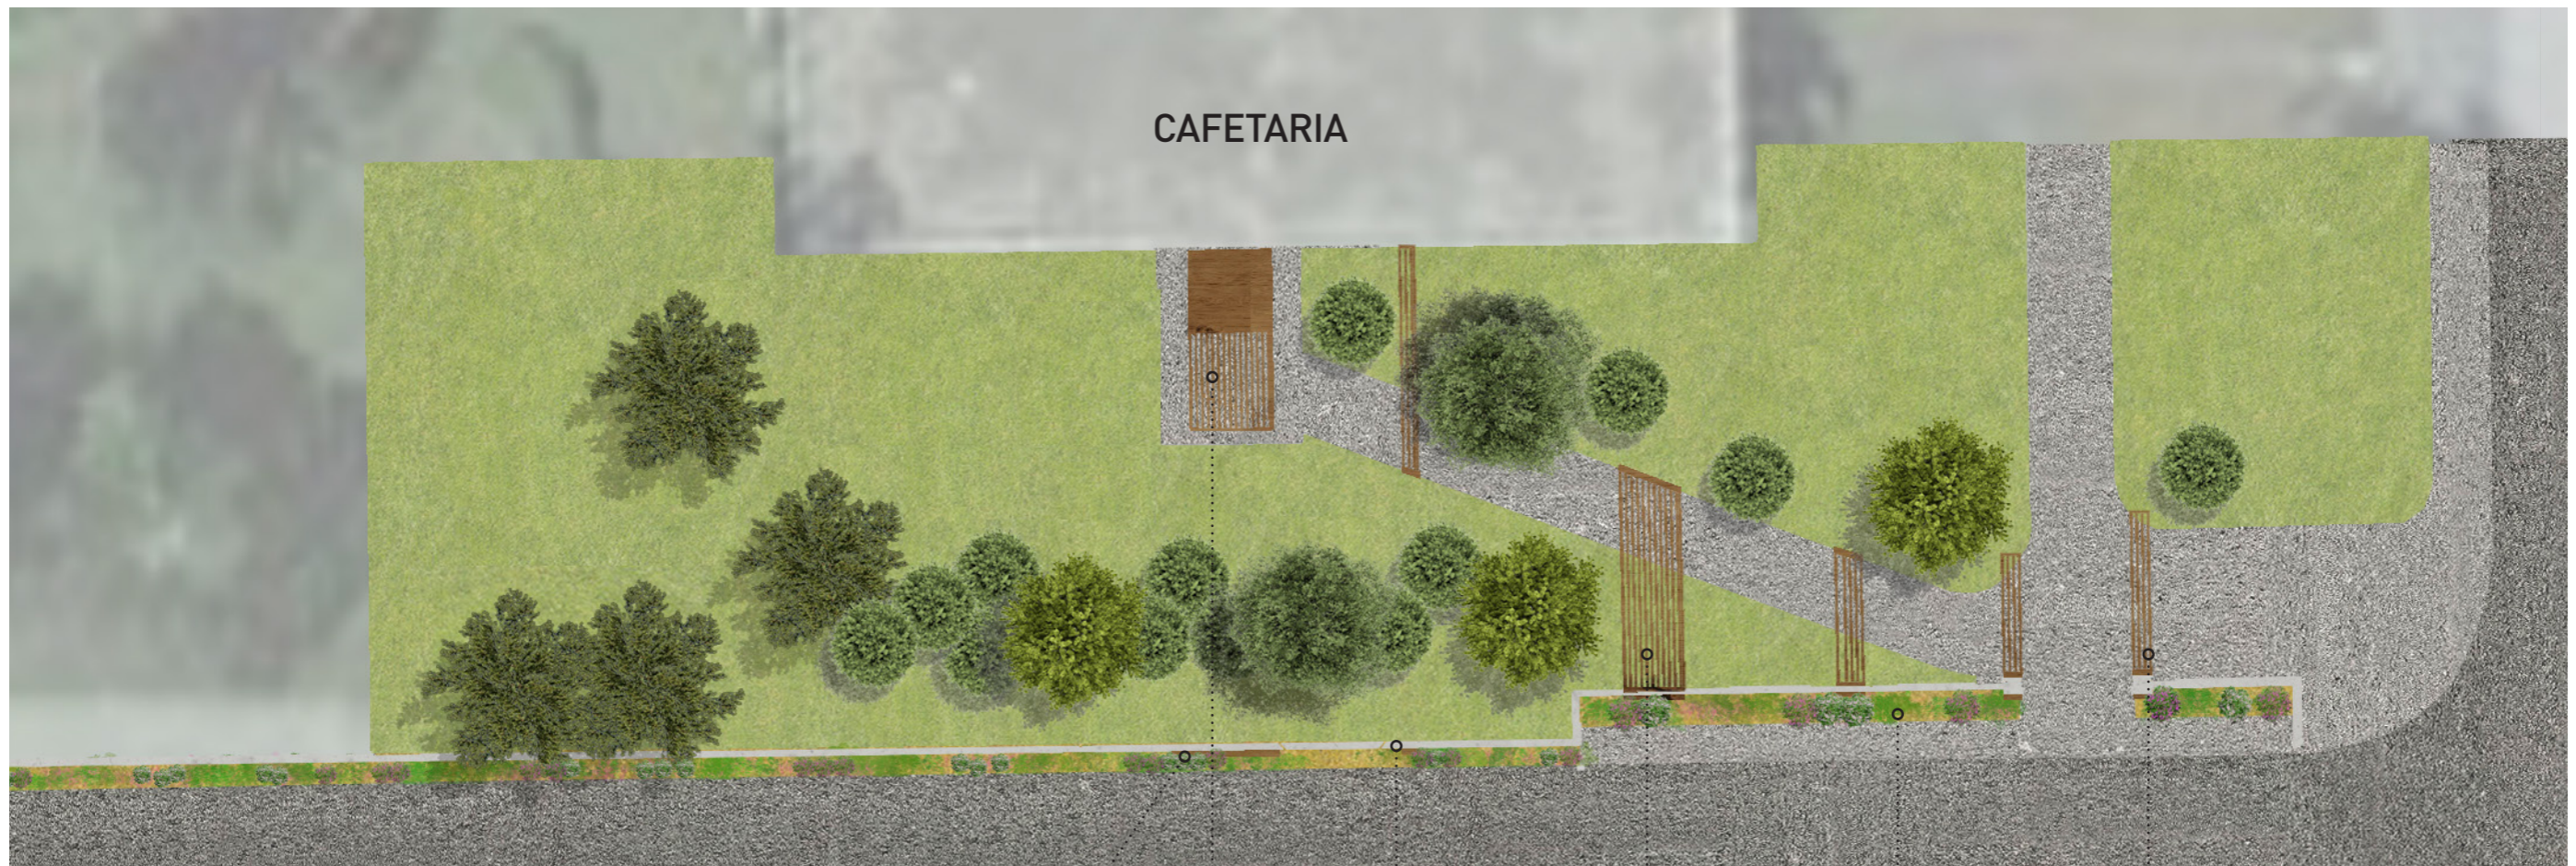

lattes en bois sur le muret


Pergola 1 (19.5m<sup>2</sup>)

muret de digue

Pergola 2 (17m<sup>2</sup>)



bande plantée de  
vivaces et graminées

Arche en bois

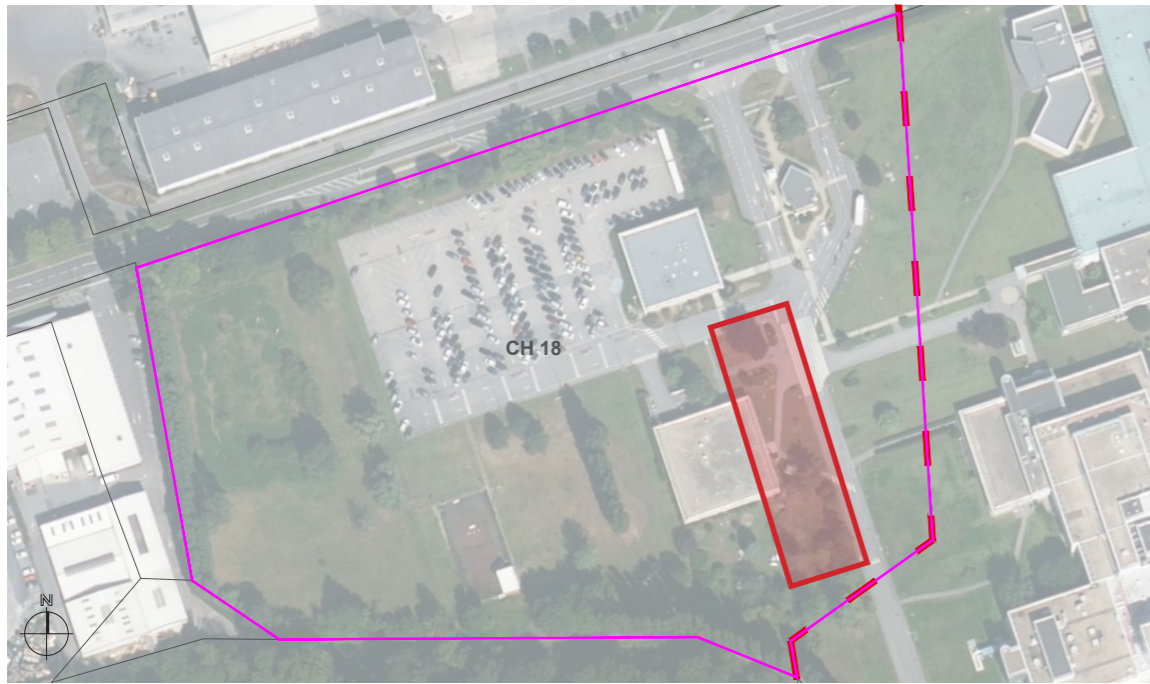



Plan masse de l'aménagement des abords de la cafétéria - Echelle 1/250ème

- Bordure à créer
- Bordure existantes
- muret de digue
- Bois
- Revêtements
- Voirie véhicule
- Piétonnier
- Espaces verts
- Espace enherbé
- Vivaces
- Arbre tige
- Arbuste remarquable
- Arbre existant conservé

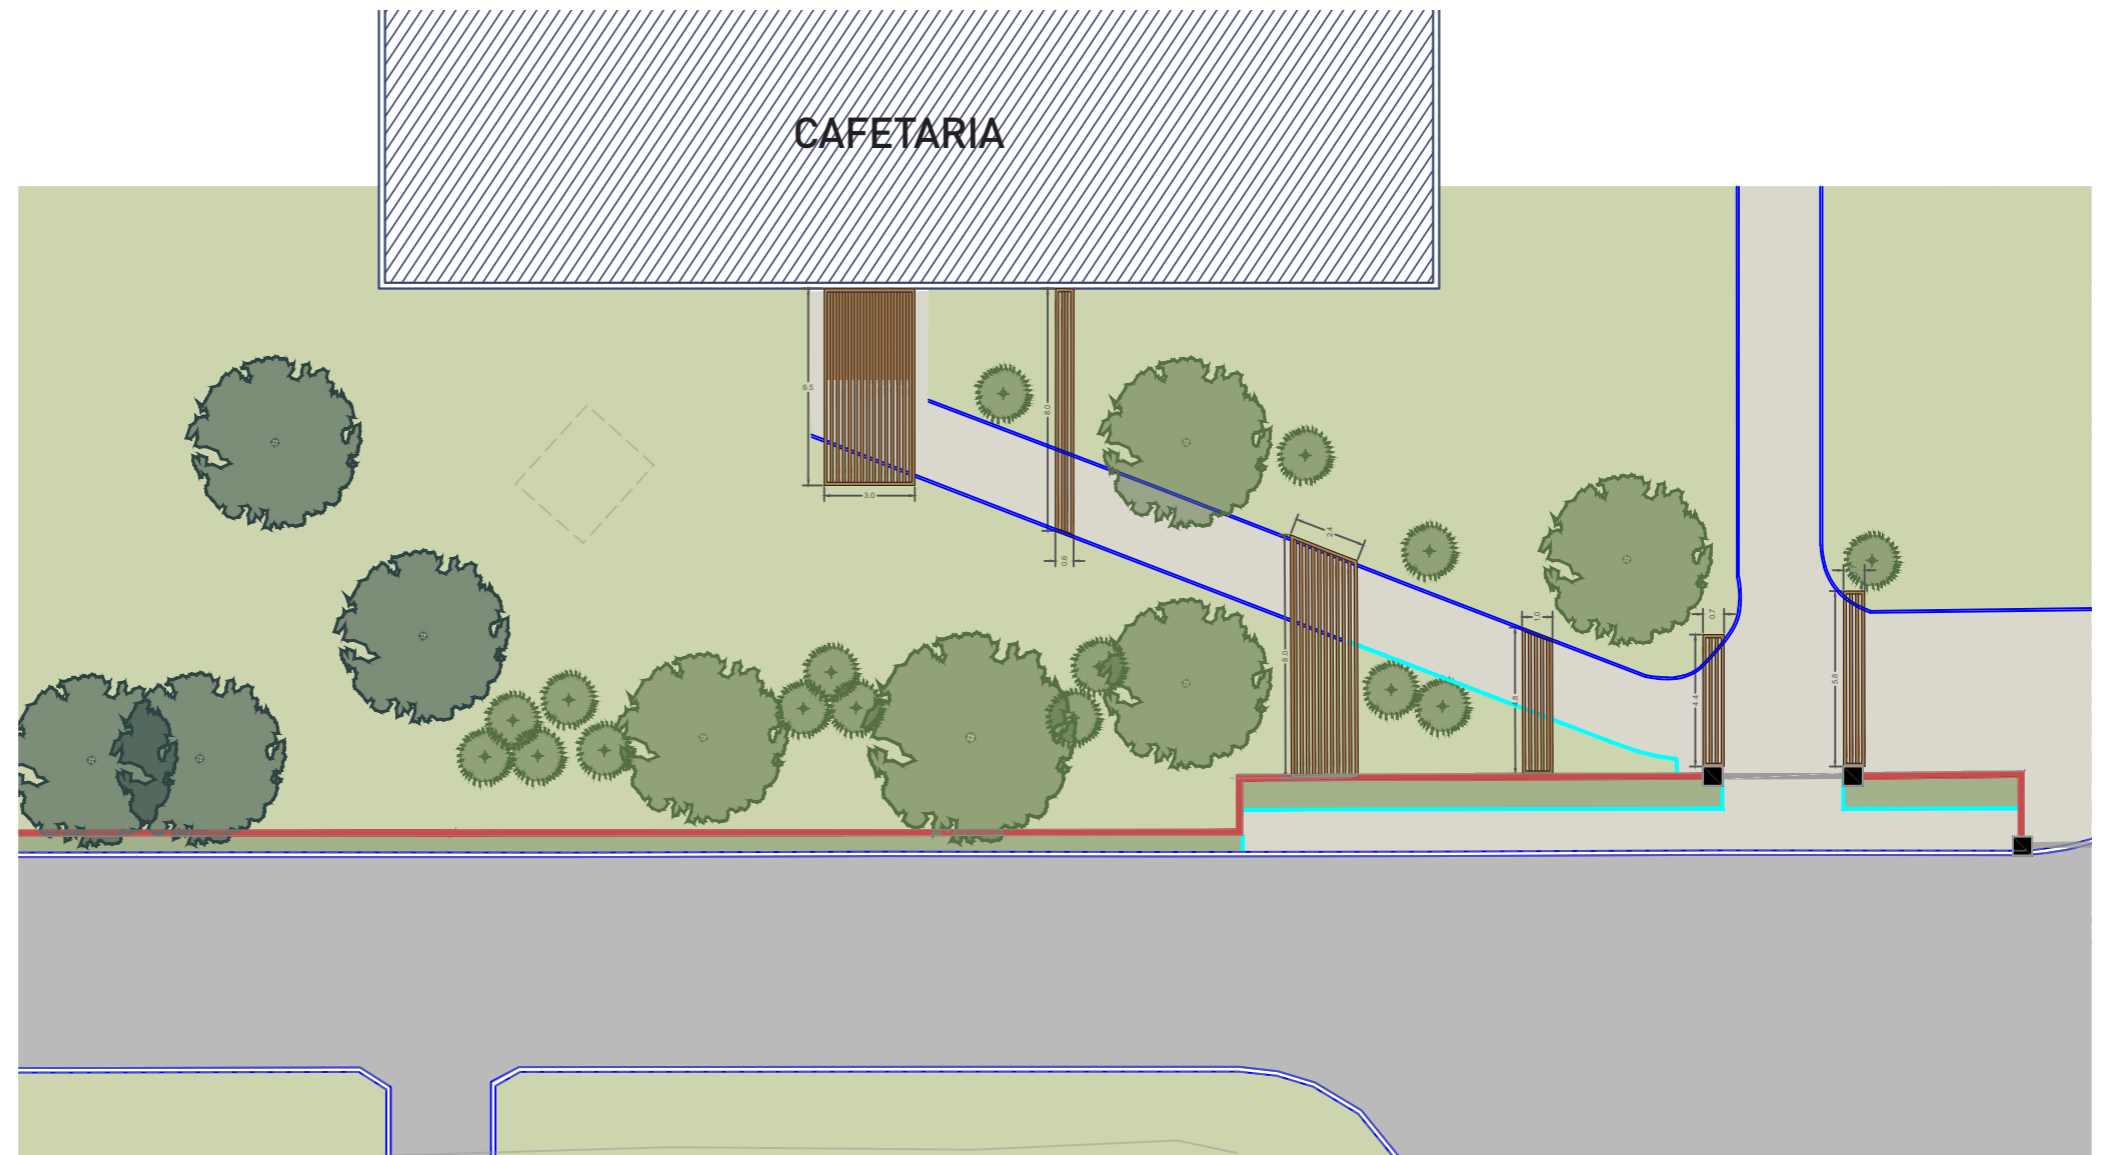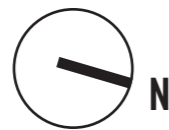


Plan masse de l'aménagement des abords de la cafétéria - Echelle 1/150ème

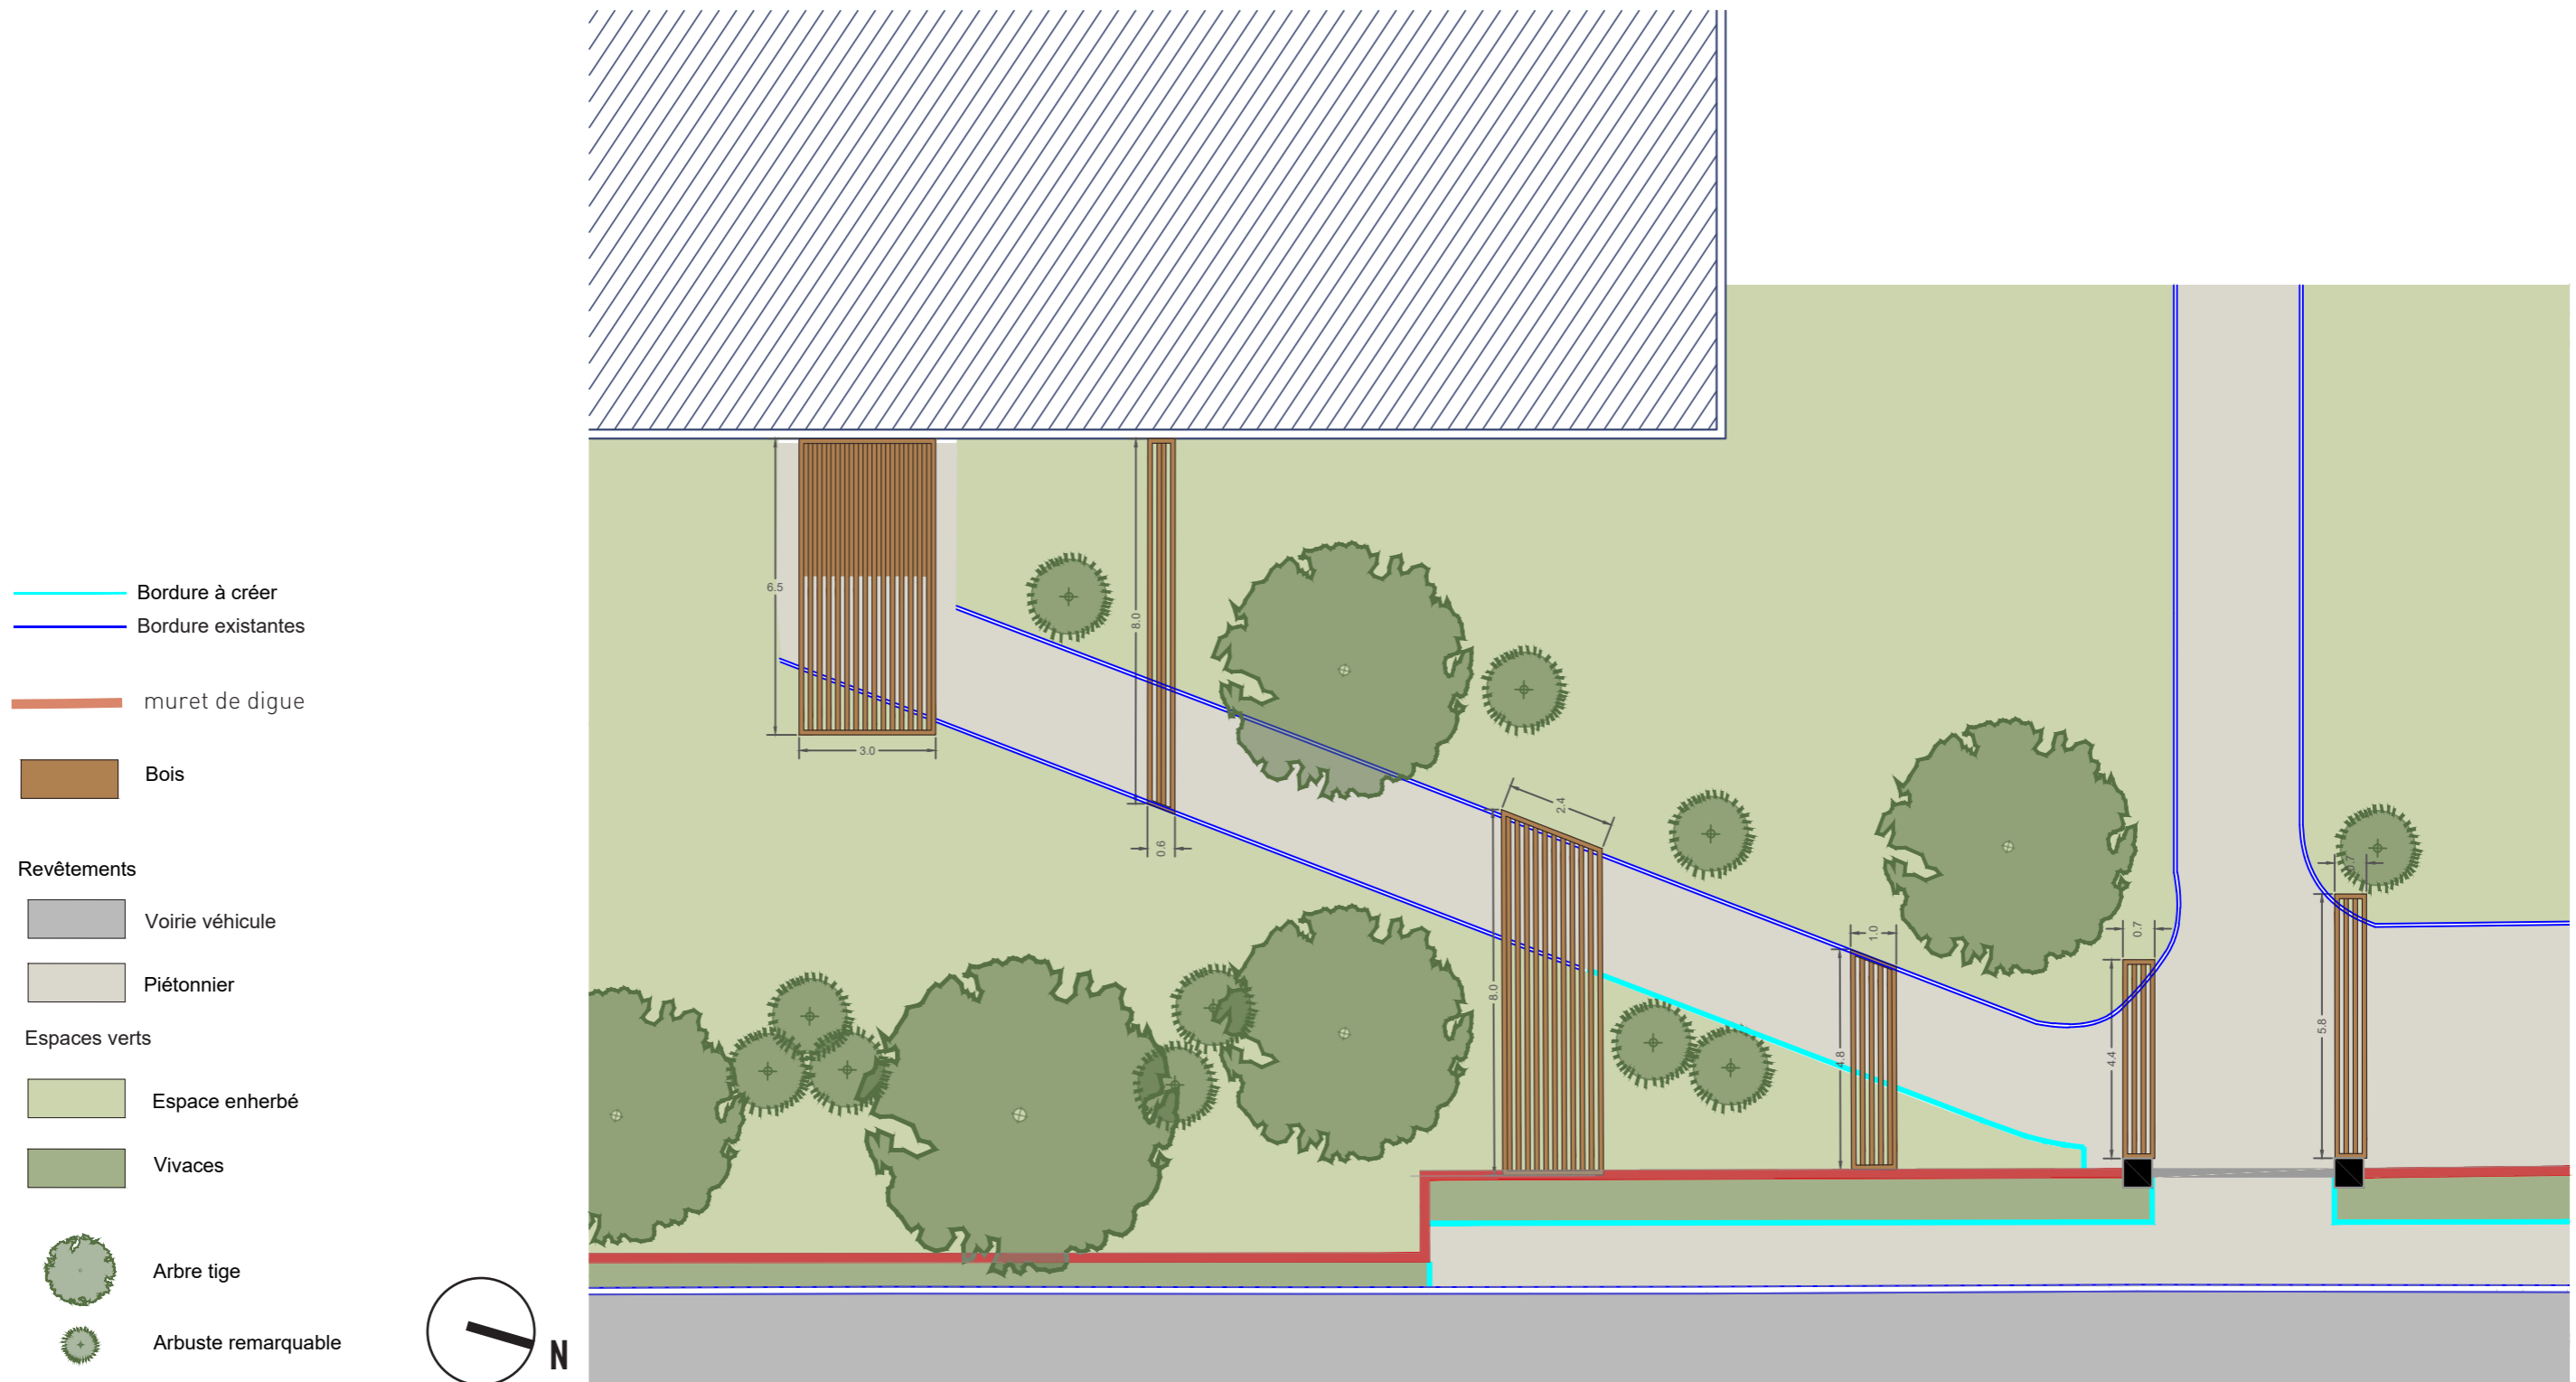


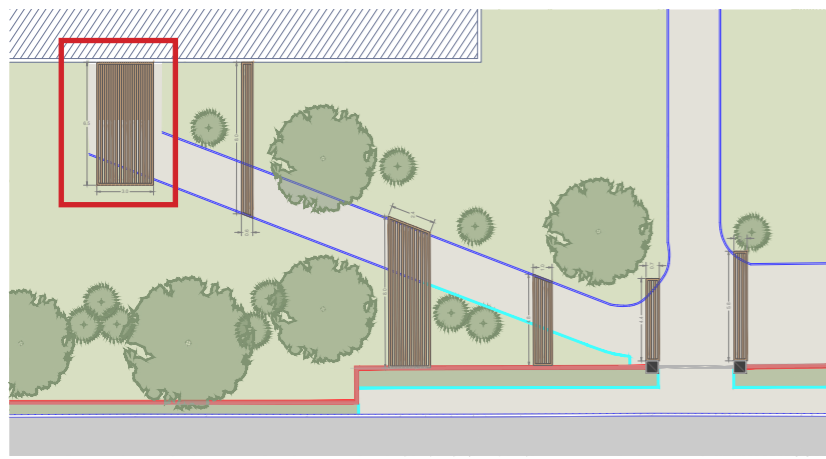


Détail Pergola 1- Echelle 1/40ème Unité des cotations : mètre

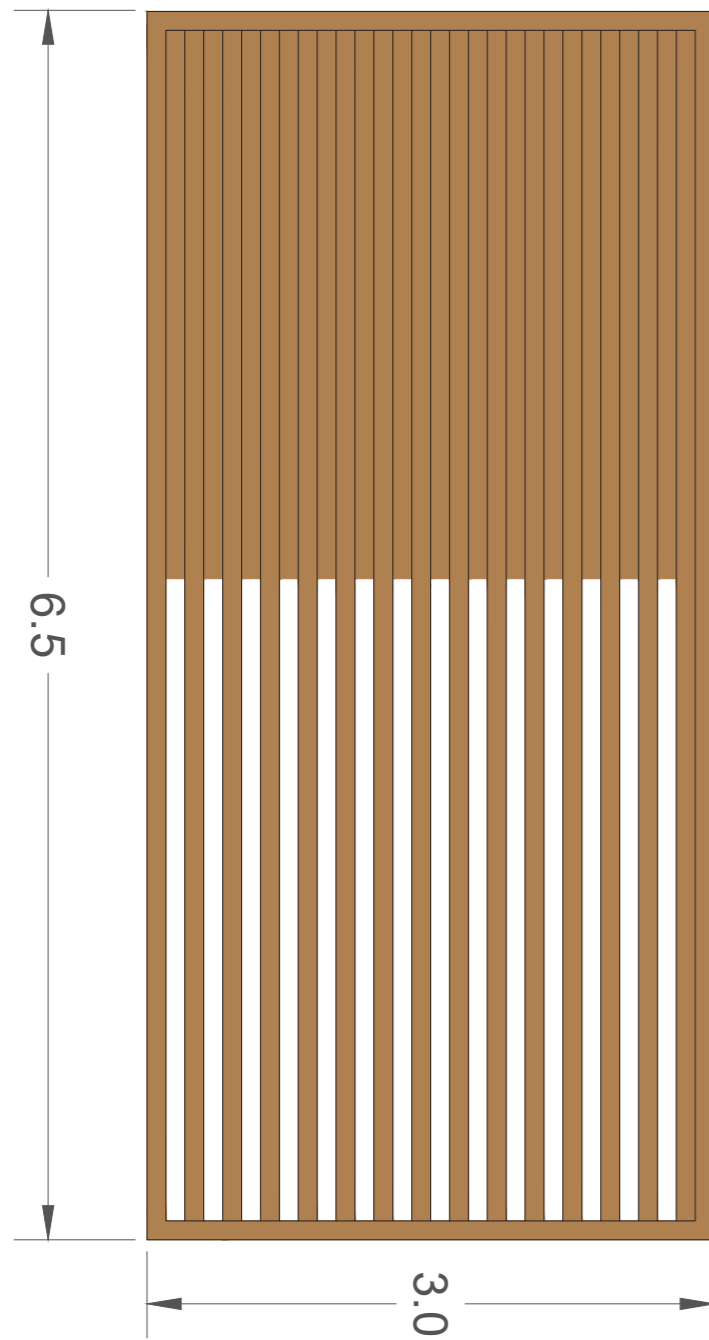

Vue en plan


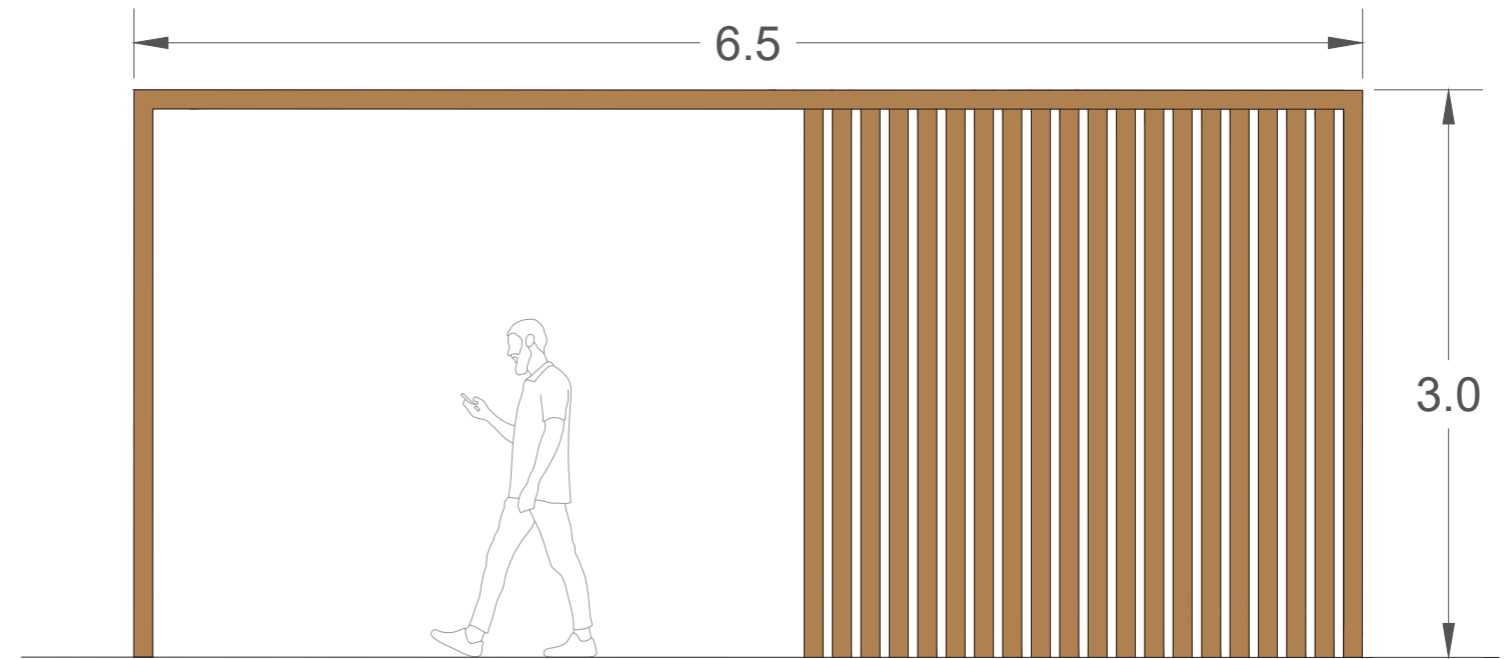


Coupe longitudinale

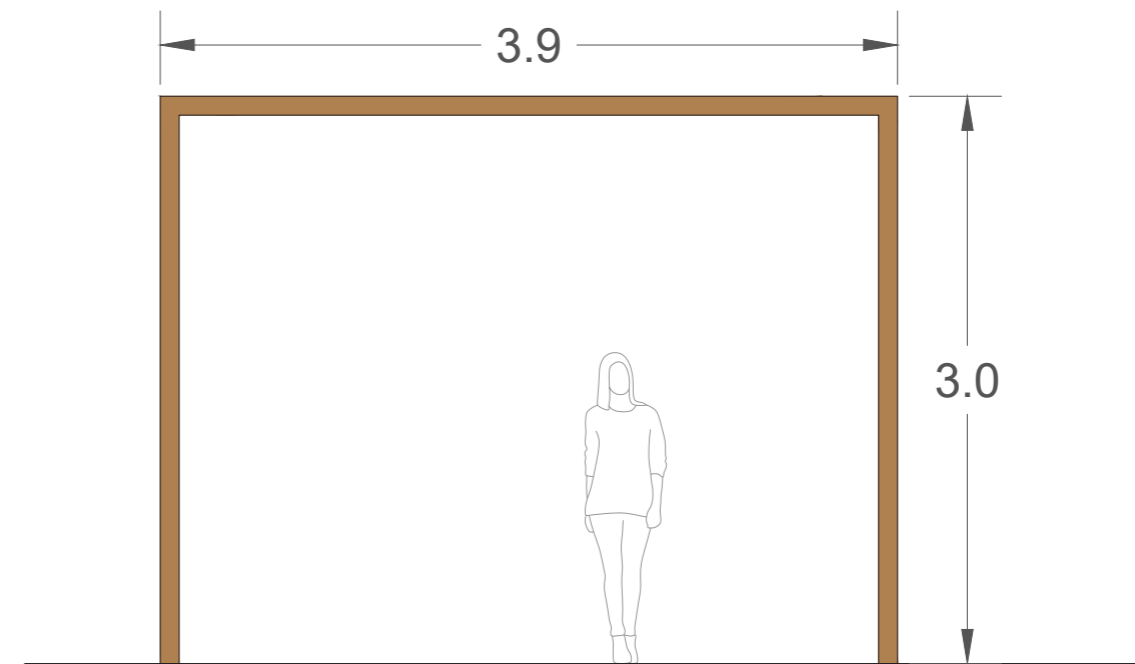


Coupe transversale


Détail Pergola 2- Echelle 1/40ème. Unité des cotations : mètre

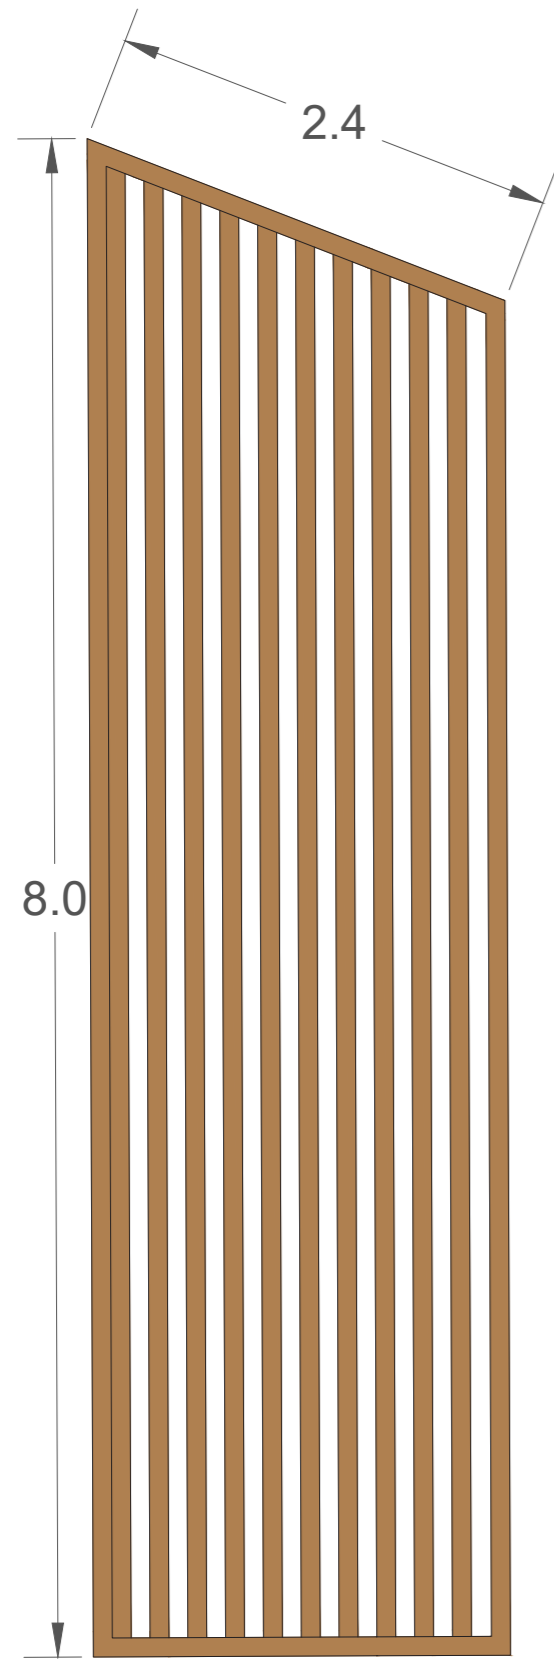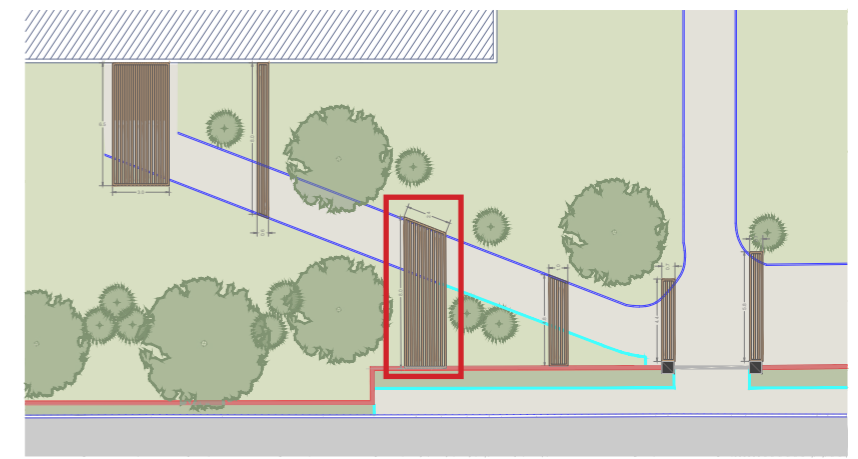


Vue en plan

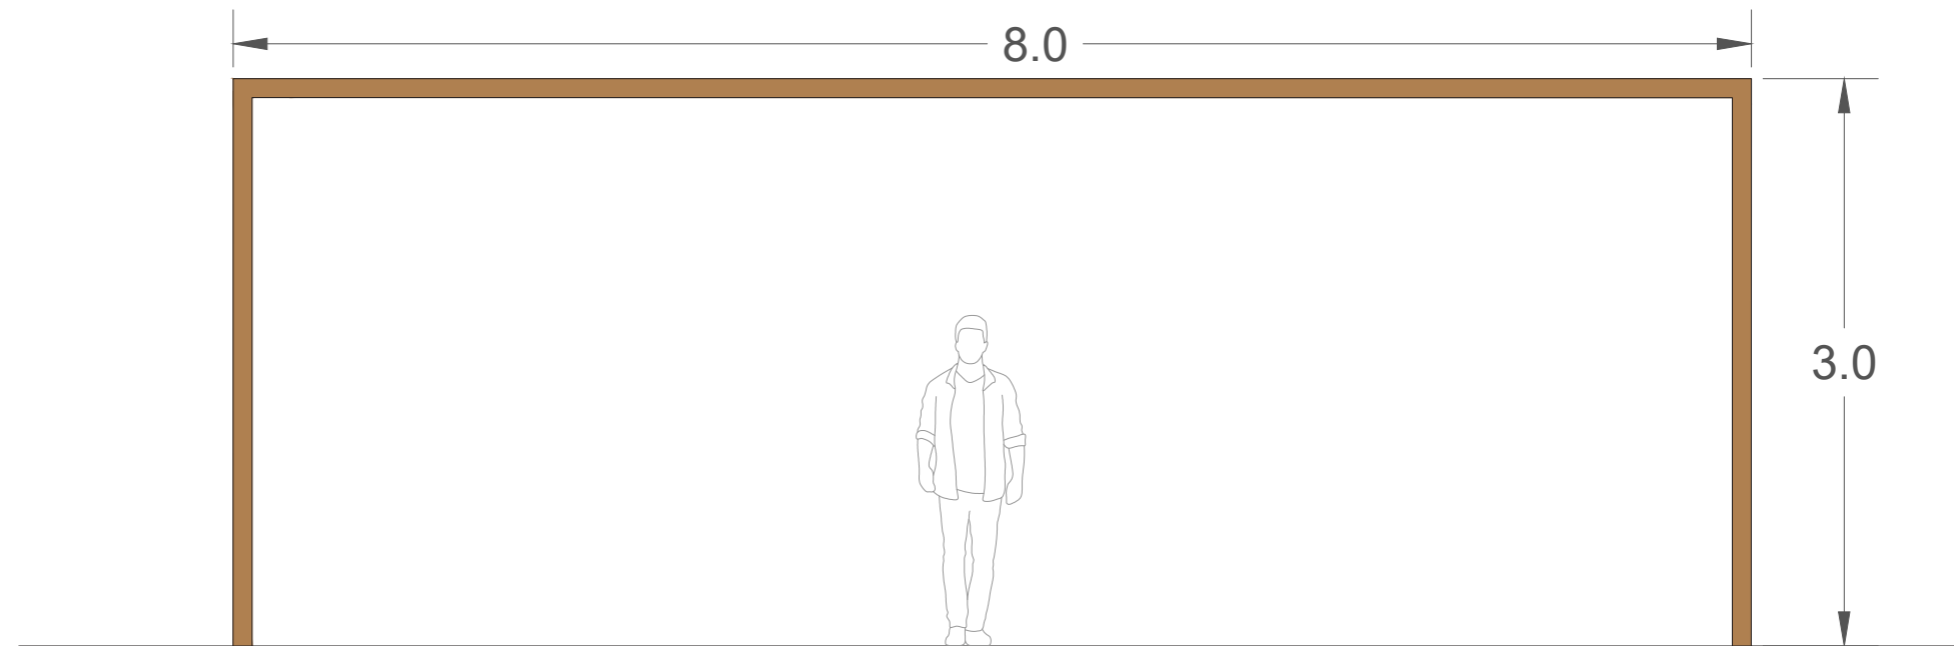

Coupe longitudinale

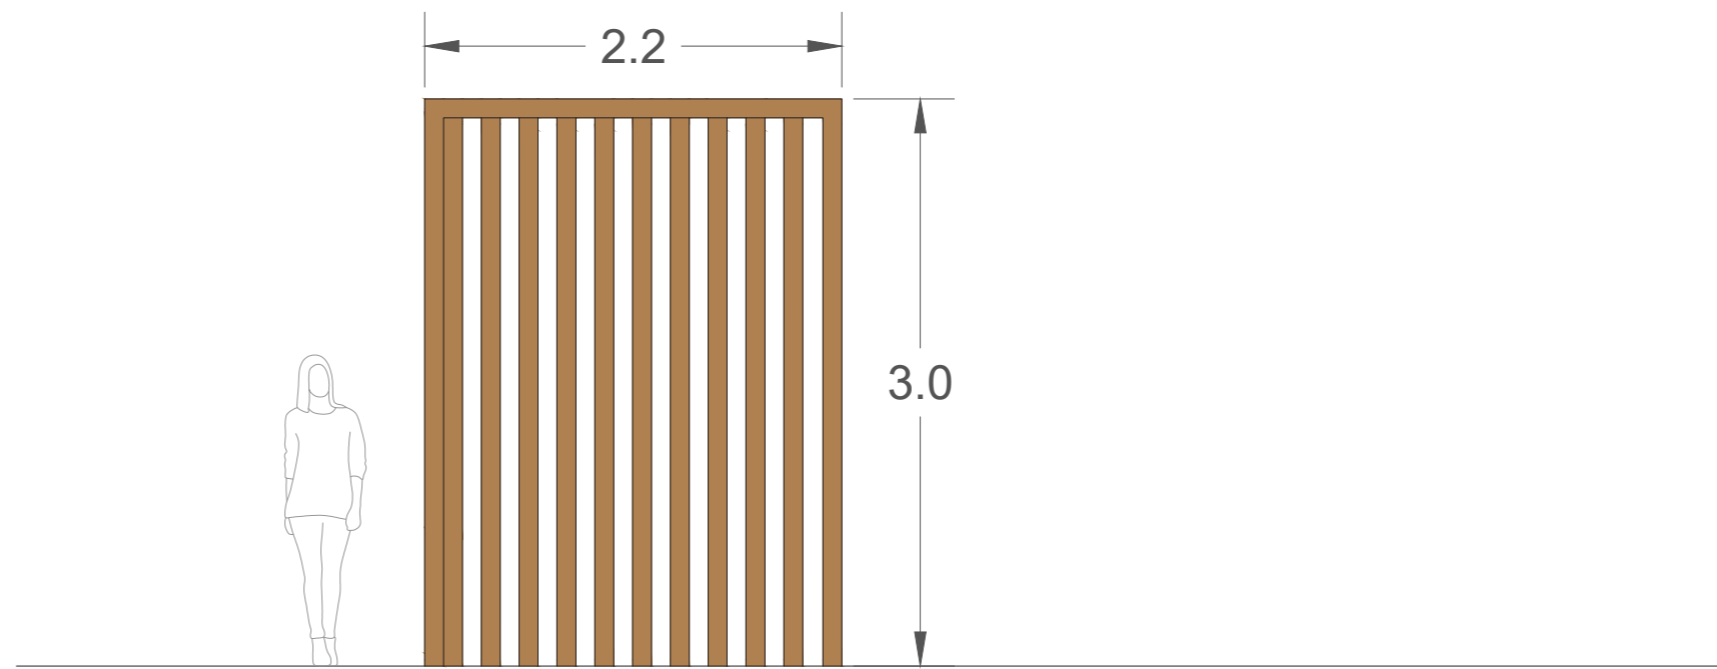


Coupe transversale

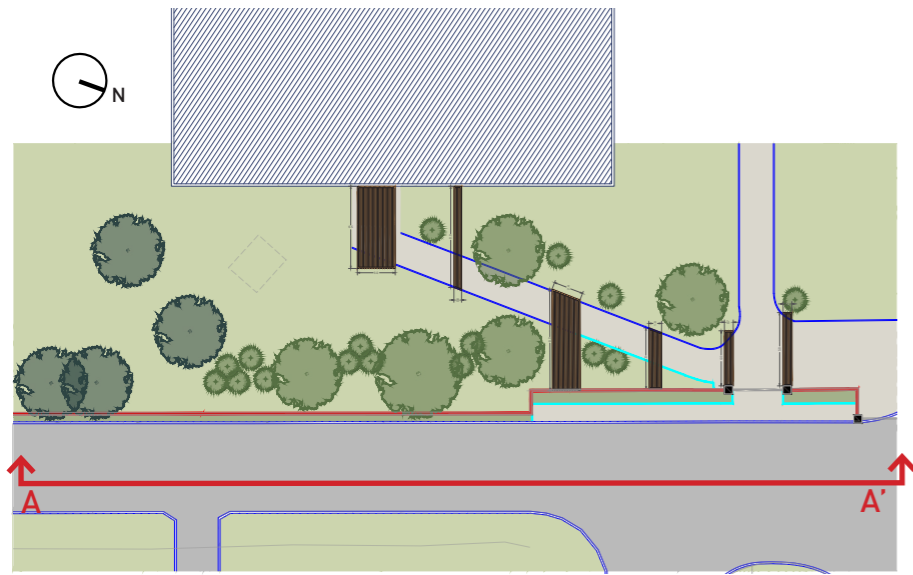


Coupe longitudinale AA - Les pergolas dans le contexte de l'aménagement.



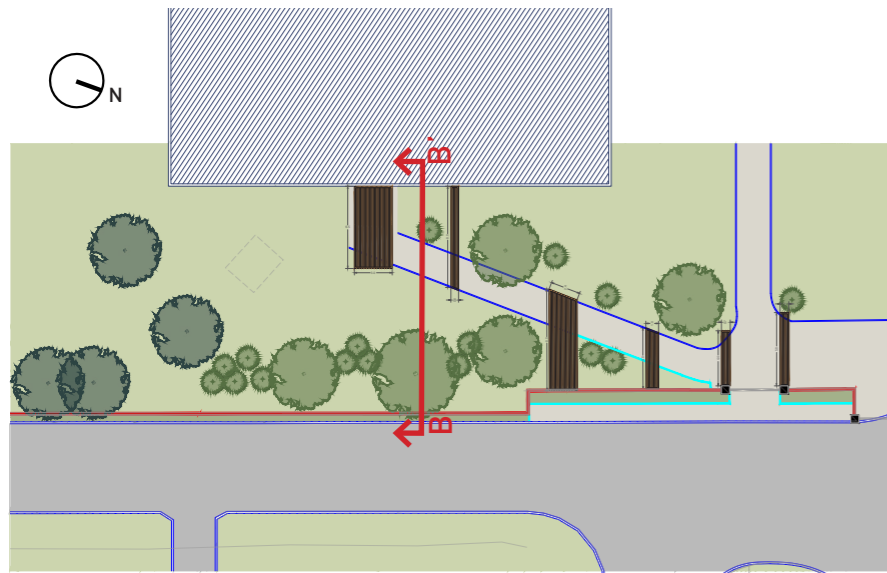


Coupe transversale BB - La pergola 1 dans le contexte de l'aménagement

1/100

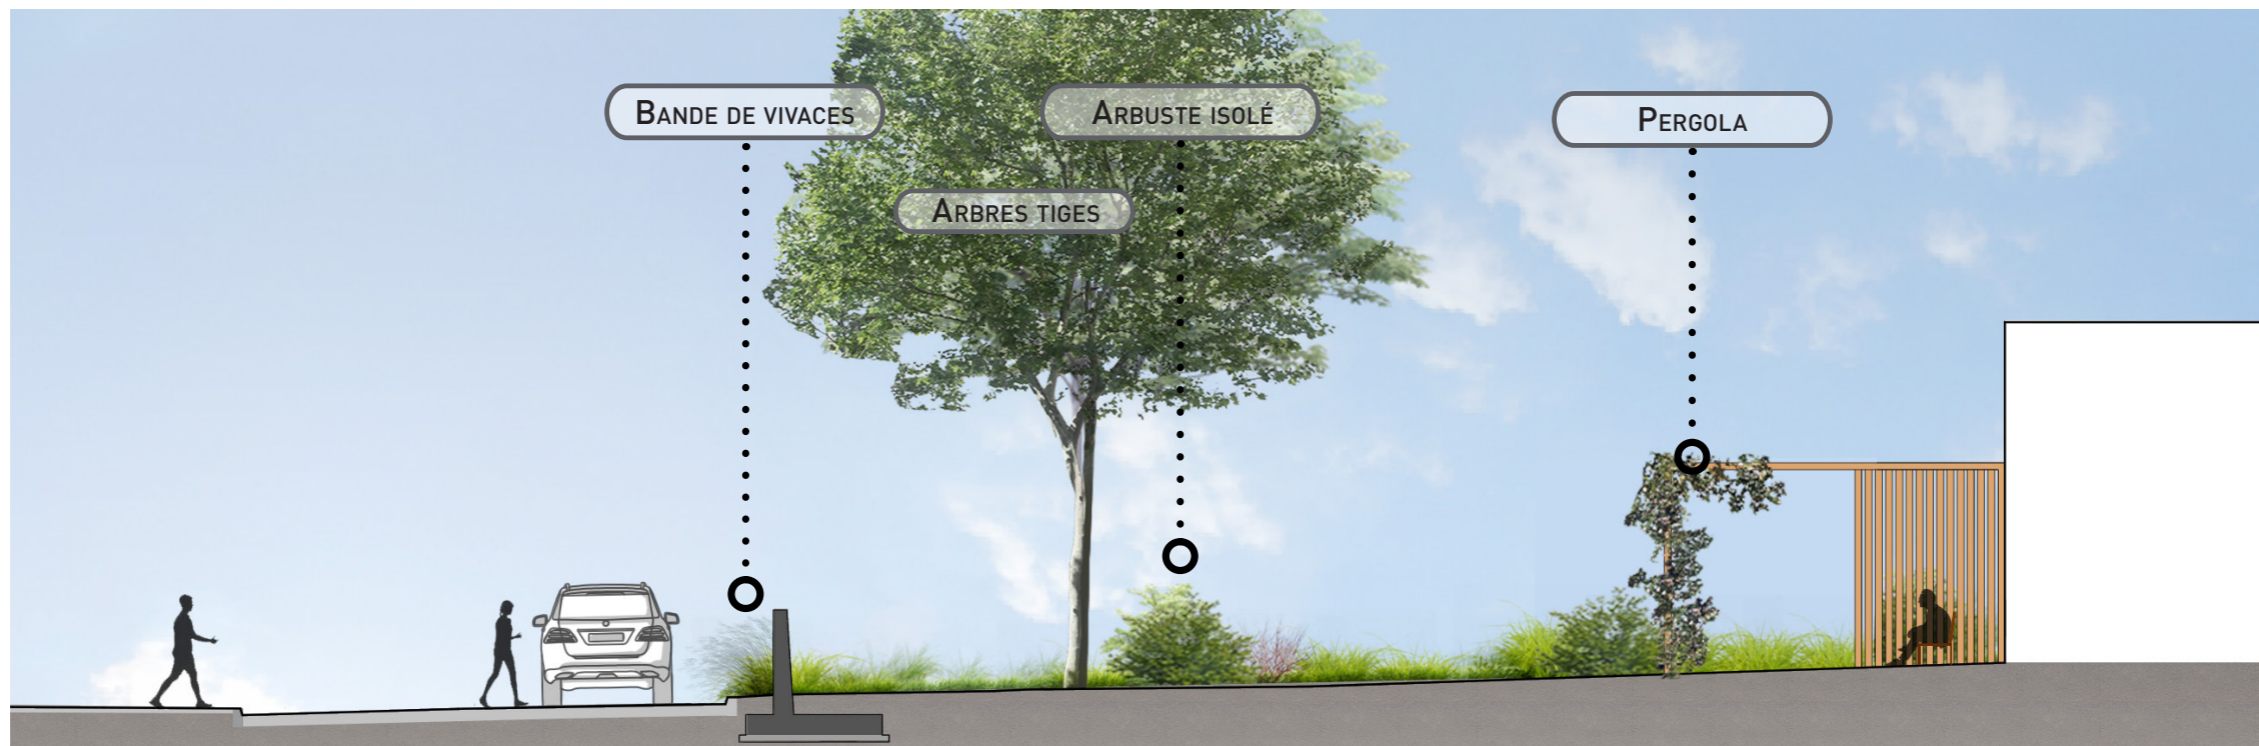



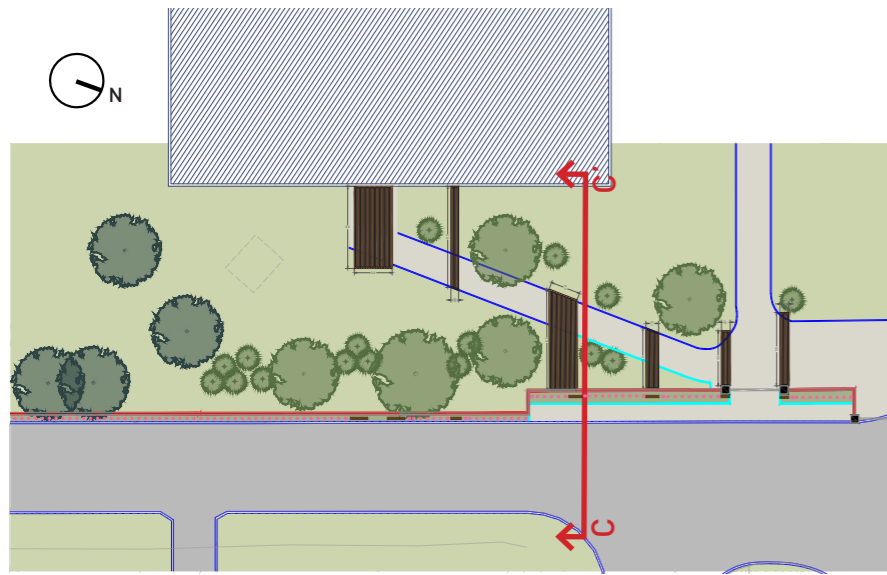

Coupe transversale CC- La pergola 2 dans le contexte de l'aménagement.

1/100

