

Terrain laissé en l'état

PZ2
NPHE : 79,86m

PZ4
NPHE : 86,91m

PZ5
NPHE : 85,60m

PZ1
NPHE : 86,56m

LEGENDE

OUVRAGES EXISTANTS

- Limite parcellaire
- - - Limite du terrain

OUVRAGES PROJETES


- REVÊTEMENTS :**
- Terre végétale à étaler ép.=0,2m
V = 2450 m³
 - Déblais mis en merton h=2,2m
V = 5550 m³
 - Emprise de la déclaration préalable
S = 19970 m²
 - Fossé provisoire (talus 1/1) - L=130ml environs
 - Fossé définitif (talus 1/1) - L=200ml environs

001	06.08.2020	C.G.	D.J.	1	Première diffusion
Index	Date	Nom	Approuvé par	Approuvé par	Nature de la modification
					Motive for change

<p>MAITRE D'OUVRAGE</p> <p>SCAPARF SCAPARF Rue de Gournay 60490 RESSONS-SUR-MATZ</p>	<p>MAITRE D'OEUVRE</p> <p>NG>CONCEPT Rue de l'Europe 57 370 PHALSBOURG Tel. : 03 87 23 12 39 Fax. : 03 87 24 28 97</p>
--	---

EXT2 • RESSONS-SUR-MATZ
R.D. n°82 • 60490 RESSONS-SUR-MATZ

Tranche / Phase	Contenu de la tranche / Content of the phase
DLE / DP	Création d'une noue

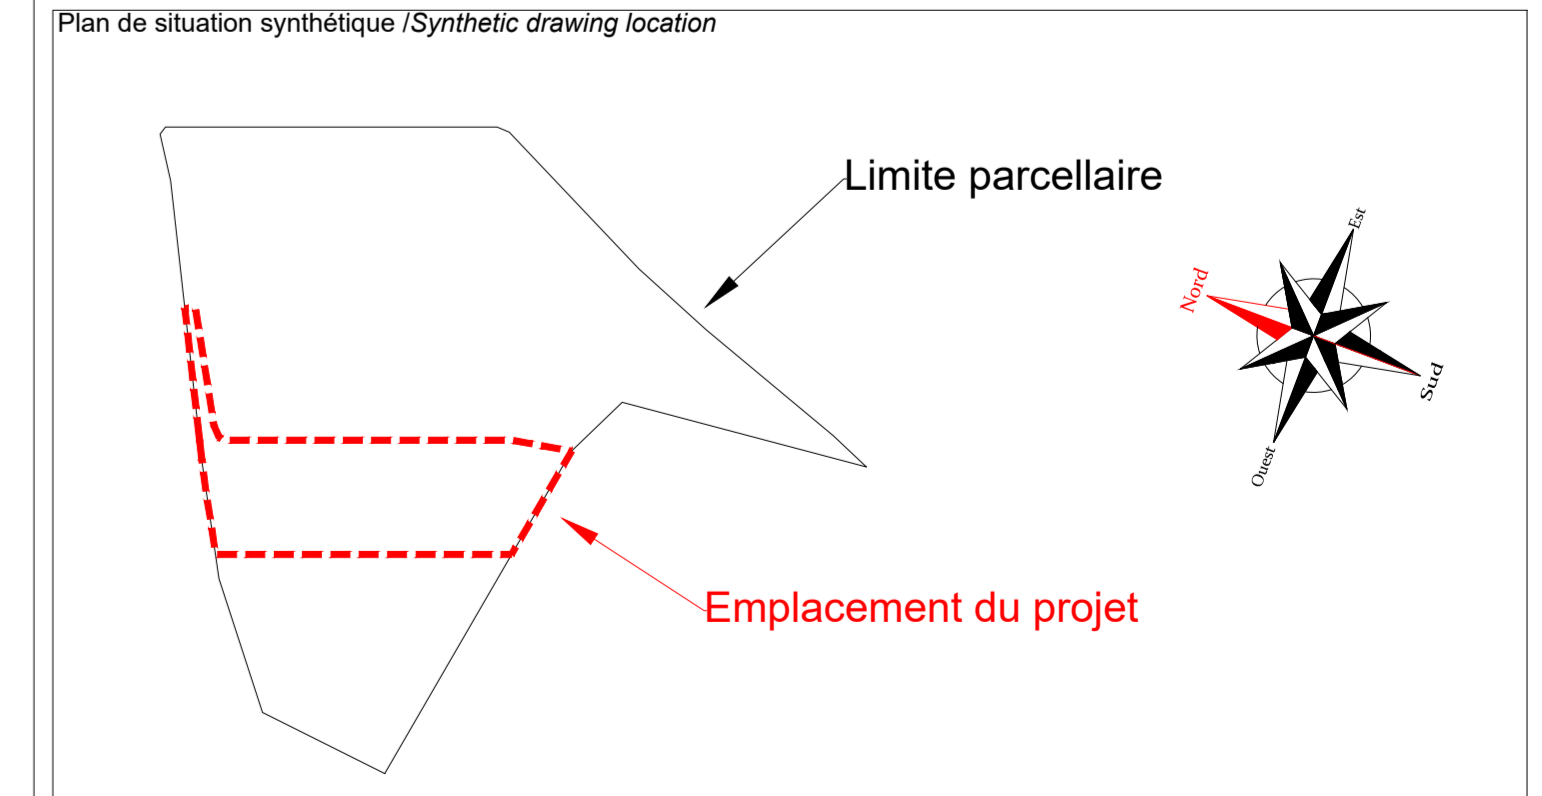

Type de phase / Type of project phase	Index / Index	Date de / of revision
DLE / DP	I01	06.08.2020
Nom du plan / Drawing name		
PLAN DE MASSE ET COUPE		

Créé le / Created on :	06.08.2020	Dessiné par / Drawn by :	C.G.
Echelle / Scale :	1:500	Approuvé par / Approved by :	D.J.

Ce document est strictement confidentiel et ne peut être communiqué, copié ou reproduit sans l'accord écrit de NG Concept.
This document is strictly confidential and may not be disclosed, copied or reproduced without the written consent of NG Concept.

Fichier / File : C:\Users\grossier\Documents\EXT2-RESSONS 2\Etude du 250620\EXT2_DLE-DP_I01_VRD_060820.dwg

