







Exploitation de la SAS Sud-Oise Energie 30, Rue Roger SALENGRO 60660 CRAMOISY


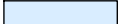


Lieu des travaux : " Fond des Bassinets " 60660 CRAMOISY

PLAN DE MASSE


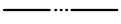



Echelle : 1 / 1000


-  Limite d'unité foncière
-  Accès au site
-  Bandes non constructibles
-  Limite de communes
-  Clôture
-  Plantations projetées


Voiries diverses projetées sur le site :

-  Zone de rétention :
Surface = environ 3795 m² -
volume à stocker = 3762 m³
-  Aire de circulation bitumée
-  Merlon pour rétention
-  Plateforme bétonnée


Réseaux divers projetés sur le site :

-  Réseau eaux pluviales
-  Réseau eau de plateforme
-  Réseau biogaz / biométhane
-  Alimentation électrique
nécessité d'extension du réseau public : oui
-  Adduction d'eau potable
nécessité d'extension du réseau public : non

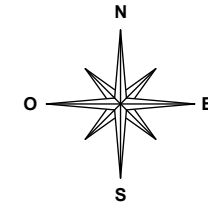

-  Installations projetées
Emprise au sol créée = 10226,94 m²
- (A)** Digesteur
Emprise au sol créée = 445,41 m²
- (B)** Post-digesteur
Emprise au sol créée = 445,41 m²
- (C)** Cuve de stockage
Emprise au sol créée = 752,44 m²
- (D)** Poste injection
Emprise au sol créée = 14,56 m²
- (E)** Trémie d'incorporation
Emprise au sol créée = 41,86 m²
- (F)** Local pompes
Emprise au sol créée = 80,41 m²
- (G)** Bâtiment de stockage des intrants
Emprise au sol créée = 528 m²

- (H)** Plateforme de stockage
Emprise au sol créée = 6698 m²
- (I)** Local technique + bureau
Emprise au sol créée = 221,6 m²
- (J)** 2 Fosses de stockage intrants liquides
Emprise au sol créée = 46,48 m²
- (K)** Fosse de dilution
Emprise au sol créée = 23,87 m²
- (L)** Pont bascule
Emprise au sol créée = 54 m²
- (M)** Torchère
- (N)** Bassins
Emprise au sol créée = 875 m²

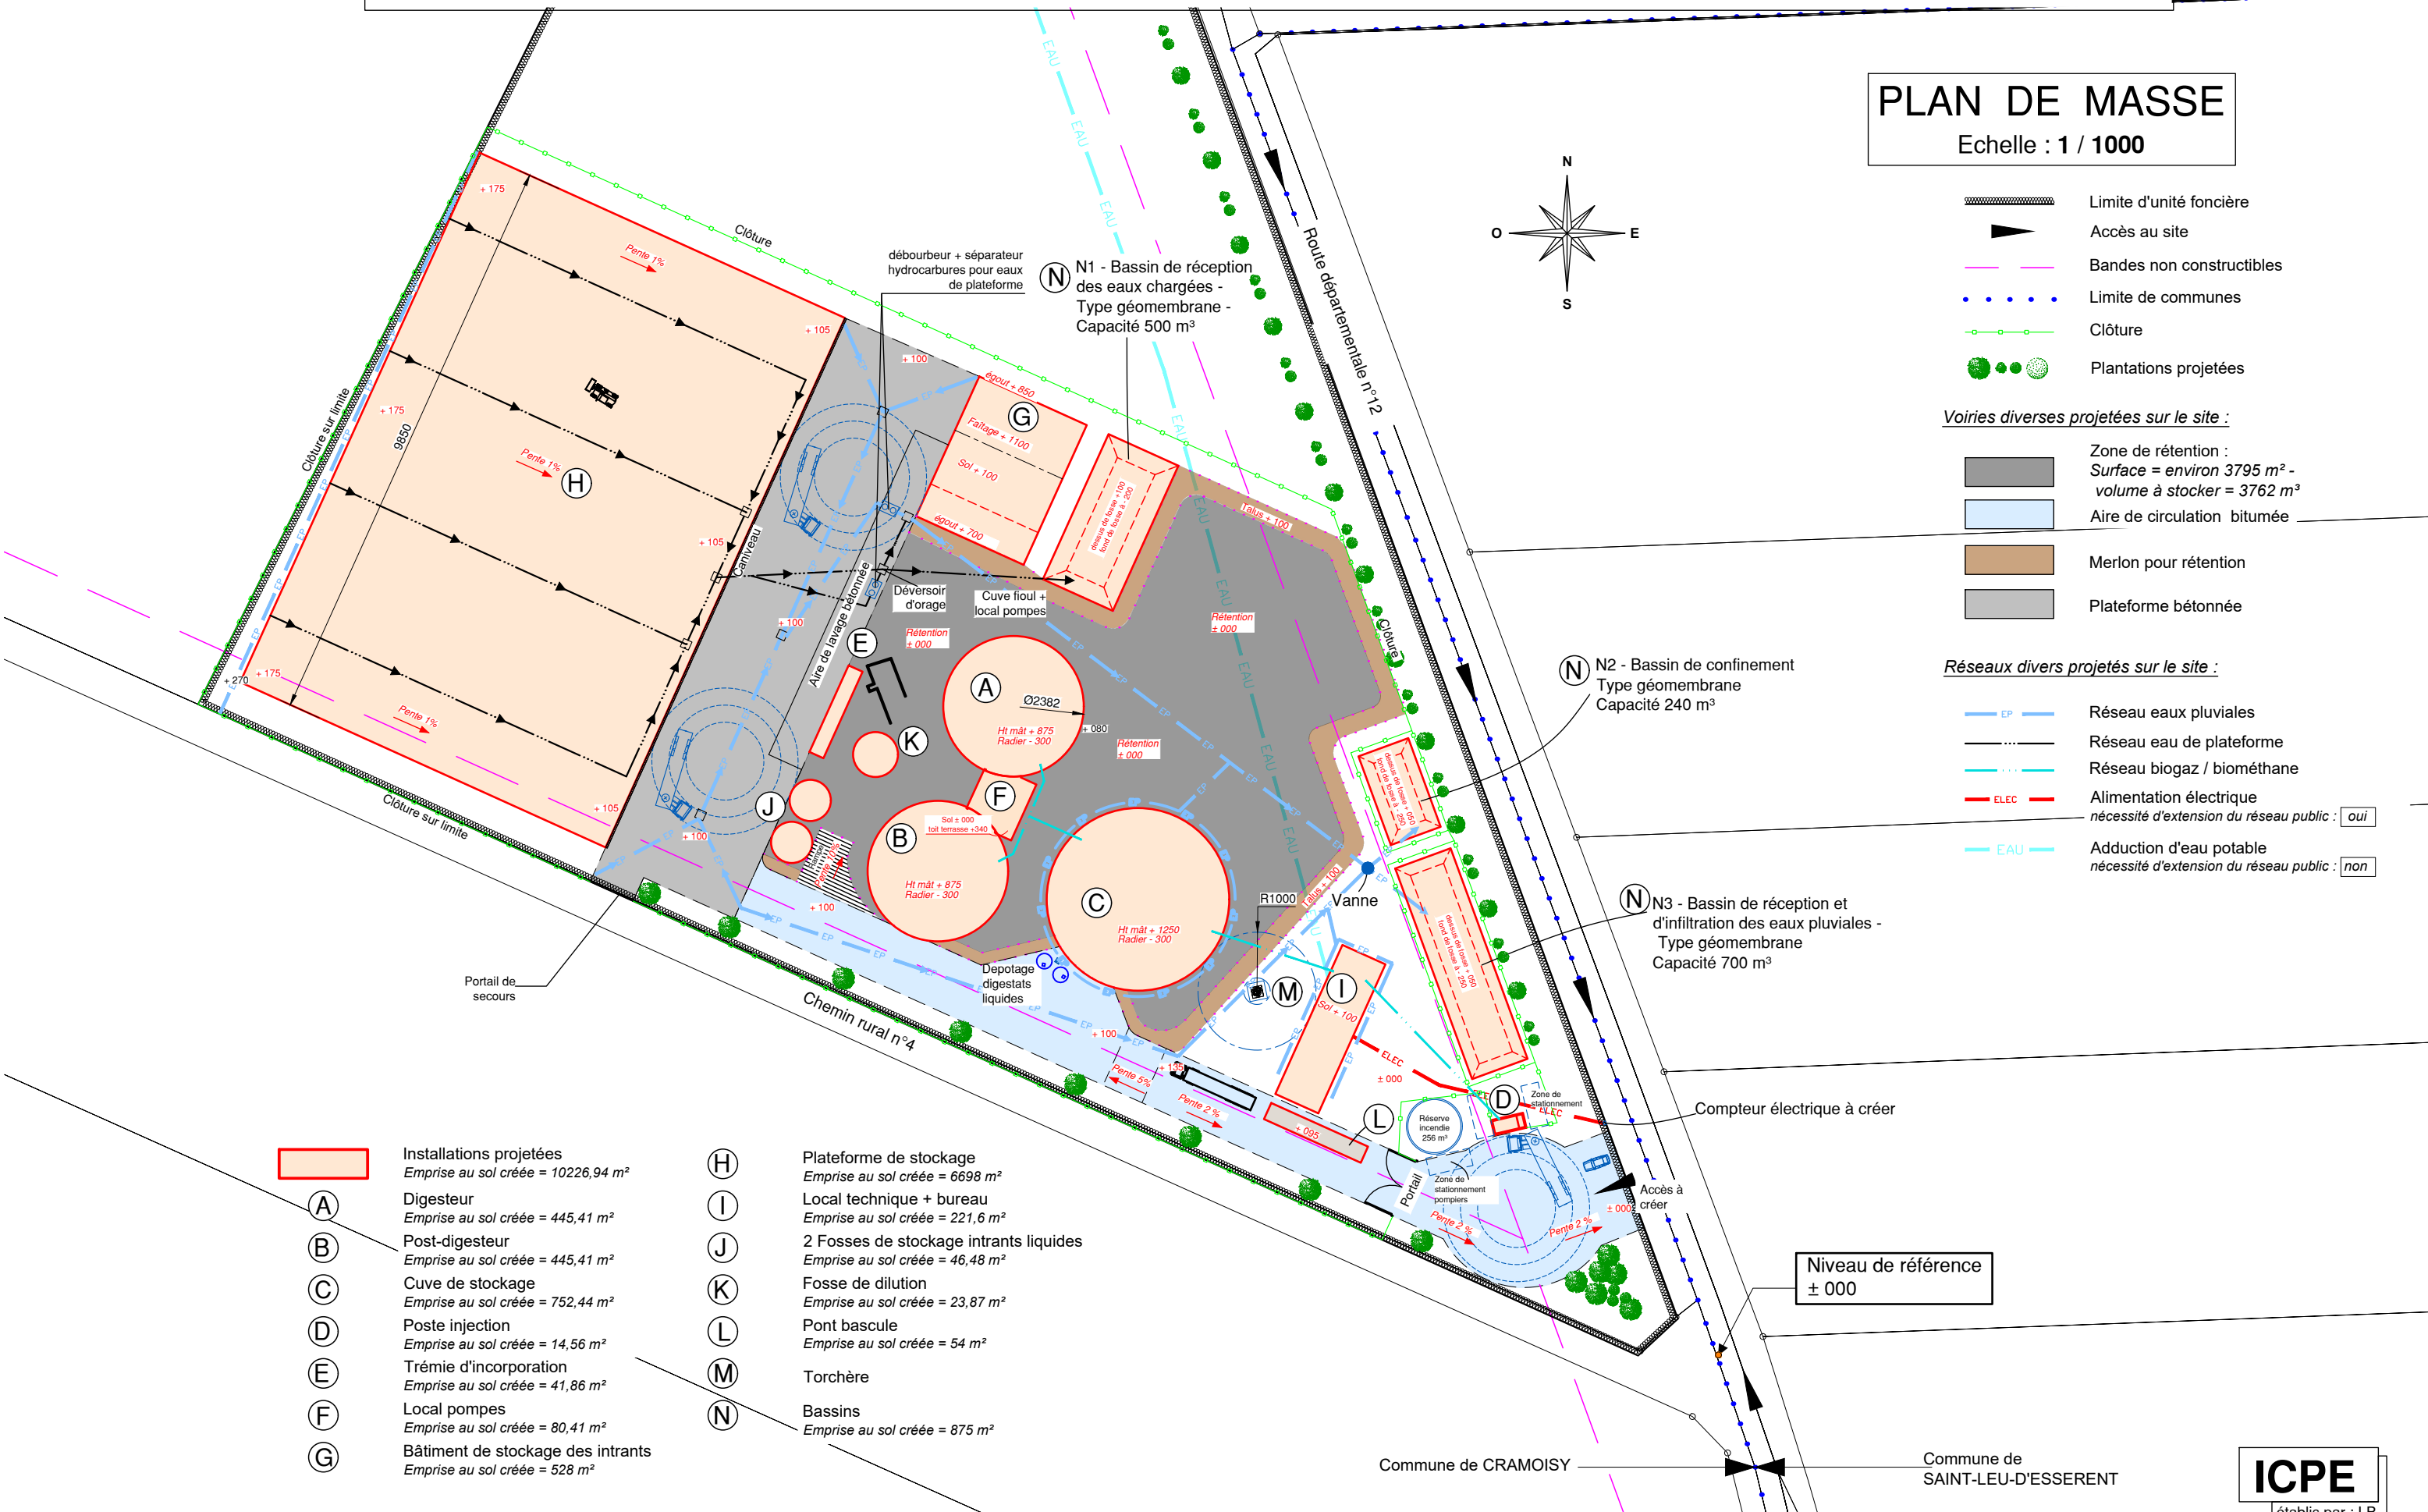

Commune de CRAMOISY Commune de SAINT-LEU-D'ESSERENT



Les présents plans avant-projet sommaire sont exclusivement destinés à la constitution des dossiers administratifs (demande de permis de construire, installations classées, etc...) et ne peuvent pas être directement utilisés pour réaliser la construction. Les côtes indiquées sont données à titre indicatif. Des plans d'exécution devront être établis et fournis par les entreprises en tenant compte des différentes études particulières à réaliser (étude de sols, maçonnerie, charpente...)