RÉGION HAUTS-DE-FRANCE
DÉPARTEMENT DE L'OISE
COMMUNE DE ROTANGY

Maître d'Ouvrage :

SOCIÉTÉ D'EXPLOITATION DU PARC ÉOLIEN « LA GARENNE »

PARC ÉOLIEN DE CRÈVECOEUR-LE-GRAND
COMMUNE DE ROTANGY

DEMANDE D'AUTORISATION UNIQUE

I'M IN ARCHITECTURE
80, RUE DU FAUBOURG SAINT DENIS 75010 PARIS
t 01 42 08 96 20
email : im.in.archi@gmx.com
site internet : im-in-architecture.com

RÉGION HAUTS-DE-FRANCE
DÉPARTEMENT DE L'OISE
COMMUNE DE ROTANGY

Maître d'Ouvrage :

SOCIÉTÉ D'EXPLOITATION DU PARC ÉOLIEN « LA GARENNE »

DEMANDE D'INSTALLATION DE 2 ÉOLIENNES RO-01, RO-02 ET D'UN POSTE DE LIVRAISON

COMMUNE DE ROTANGY
AU 10 - LE PROJET ARCHITECTURAL

I'M IN ARCHITECTURE
80, RUE DU FAUBOURG SAINT DENIS 75010 PARIS
t 01 42 08 96 20
email : im.in.archi@gmx.com
site internet : im-in-architecture.com

PIECES CONSTITUTIVES DU DOSSIER

AU 10 - LE PROJET ARCHITECTURAL

- **AU 10.1** - Notice descriptive du site et présentant le projet et ses aménagements
- **AU 10.2** - Plans de masse.....Plans de masse phase travaux au 1/5000ème et au 1/2000ème
  Plans de masse phase exploitation au 1/5000ème et au 1/2000ème
  Emprises de l'éolienne au 1/1000ème et du poste de livraison au 1/500ème
  Raccordement au réseau électrique existant au 1/5000ème
  Principe d'aménagement des abords d'une éolienne phase travaux au 1/500ème
  Principe d'aménagement des abords d'une éolienne phase exploitation au 1/500ème
- **AU 10.3** - Plans des façades et des toitures
- **AU 10.4** - Plans en coupe du terrain et de la construction - Planche des détails des accès et des fondations
- **AU 10.5** - Insertions du projet dans son environnement
- **AU 10.6** - Environnement proche
- **AU 10.7** - Paysage lointain
- **Annexes** - Tableaux récapitulatifs des surfaces et des coordonnées
  - Dossier technique
  - Notices de sécurité et d'accessibilité
  - Kbis de la S.E.P.E. « La Garenne » et attestation Ordre des Architectes

SIGNATURE :

I'M IN ARCHITECTURE
80 rue du Faubourg Saint Denis 75010 PARIS
06 71 15 45 63 // im.in.archi@gmx.com
SARL au capital de 16500€
533 863 340 R.C.S. PARIS

MAITRE D'OUVRAGE:

S.E.P.E. « LA GARENNE»
1, Rue de Berne - Espace Européen de l'entreprise - Les Terrasses de l'Europe - 67300 Schiltigheim
S.A.R.L. au capital de 15 000,000€
RCS de Strasbourg TI sous le nº 809 838 634

LEGENDE :

Parc Eolien de « CRÈVECOEUR-LE-GRAND »
Commune de ROTANGY

AU 10.1. NOTICE DESCRIPTIVE DU SITE ET PRÉSENTANT LE PROJET AVEC SES AMÉNAGEMENTS

DEMANDE D'AUTORISATION UNIQUE

SIGNATURE :

I'M IN ARCHITECTURE
80 rue du Faubourg Saint Denis 75010 PARIS
06 71 15 45 63 // im.in.archi@gmx.com
SARL au capital de 16500€
533 863 340 R.C.S. PARIS

PARC ÉOLIEN DE CRÈVECOEUR-LE-GRAND COMMUNE DE ROTANGY

MAITRE D'OUVRAGE:

S.E.P.E. « LA GARENNE»
1, Rue de Berne - Espace Européen de l'entreprise - Les Terrasses de l'Europe - 67300 Schiltigheim
S.A.R.L. au capital de 15 000,000€
RCS de Strasbourg TI sous le nº 809 838 634

LEGENDE :

Notice Paysagère SEPE LA GARENNE

Les zones d'implantation du projet (ZIP) sont située dans la région Hauts de France / département de l'Oise, et plus particulièrement sur le territoire intercommunal de Crèvecoeur-Le-Grand.

La zone d'implantation est localisée sur le territoire communal de ROTANGY.

Le site est situé à environ 3 km au Sud-Ouest du centre-ville de CREVECOEUR LE GRAND, ainsi qu'à environ 17 km au Nord de BEAUVAIS et à environ 38 km au Sud d'AMIENS.

Le présent dossier a pour objectif la création d'un parc éolien de 2 aérogénérateurs de 2,2 MW soit 4,4 MW au total.

A l'échelle du paysage lointain, la zone d'implantation se trouve dans l'unité paysagère nommée « Plateau picard » dans laquelle l'agriculture domine l'occupation du sol et est essentiellement de type intensif en grandes cultures. Au cœur du Plateau picard, les sites de projet et leurs environs s'intègrent dans un territoire peu boisé, dévolu aux grandes cultures

Ce plateau Picard est entaillé par 4 vallées : au Nord la vallée de la Selle et de la Noye, au Sud la vallée de la Brêche et du Thérain. Au Sud-Ouest, la Picardie verte annonce les paysages bocagers et frais du Pays de Bray. Au nord du périmètre d'étude, l'Amiénois présente une succession de petits plateaux interfluviaux, dont certains accueillent des boisements étendus. Au Sud, la vallée du Thérain, apporte une diversité dans le territoire et son patrimoine est important, notamment à Gerberoy et surtout avec la ville de Beauvais.

A l'échelle du paysage rapproché, le secteur du projet s'inscrit dans un paysage de plateau ouvert, avec de nombreux axes routiers et du patrimoine bâti regroupé. Les horizons dégagés permettent une appréhension lointaine des éléments visuellement importants que sont les éoliennes. Le contexte éolien est significativement présent, les zones de projets s'inscrivent dans le cadre d'un confortement de parcs existants, conformément à la réglementation.

Le parc est constitué de 2 aérogénérateurs de type VESTAS V100 d'une puissance de 2,2 MW chacun.
Chaque aérogénérateur est constitué de :

- 1 ensemble mât, nacelle et pales ;
- 1 armoire électrique du convertisseur est montée au pied du mât ;
- 1 poste de transformation.

L'ensemble des postes de transformation est ensuite relié par un réseau de câbles souterrains à un poste de livraison localisé au pied de l'éolienne RO-01. Afin de minimiser sa présence, sa couleur sera de teinte brun pâle, se fondant ainsi au mieux avec le paysage.

Pour une meilleure intégration du projet, les éoliennes sont de taille moyenne et reste cohérentes avec les nombreux parcs éoliens accordés et en exploitation qu'elles viennent conforter. Les créations d'accès ont été minimisées au maximum par l'utilisation et le renforcement des chemins agricoles existants, qui seront ré-exploités après chantier dans leur totalité.

SIGNATURE :

I'M IN ARCHITECTURE
80 rue du Faubourg Saint Denis 75010 PARIS
06 71 15 45 63 // im.in.archi@gmx.com
SARL au capital de 16500€
533 863 340 R.C.S. PARIS

MAITRE D'OUVRAGE:

S.E.P.E. « LA GARENNE»
1, Rue de Berne - Espace Européen de l'entreprise - Les Terrasses de l'Europe - 67300 Schiltigheim
S.A.R.L. au capital de 15 000,000€
RCS de Strasbourg TI sous le nº 809 838 634

LEGENDE :

Parc Eolien de « CRÈVECOEUR-LE-GRAND »
Commune de ROTANGY

AU 10.2. PLANS DE MASSE PHASE TRAVAUX
AU 1/5000ÈME ET 1/2000ÈME

DEMANDE D'AUTORISATION UNIQUE

SIGNATURE :

I'M IN ARCHITECTURE
80 rue du Faubourg Saint Denis 75010 PARIS
06 71 15 45 63 // im.in.archi@gmx.com
SARL au capital de 16500€
533 863 340 R.C.S. PARIS

PARC ÉOLIEN DE CRÈVECOEUR-LE-GRAND COMMUNE DE ROTANGY

MAITRE D'OUVRAGE:

S.E.P.E. « LA GARENNE»
1, Rue de Berne - Espace Européen de l'entreprise - Les Terrasses de l'Europe - 67300 Schiltigheim
S.A.R.L. au capital de 15 000,000€
RCS de Strasbourg TI sous le nº 809 838 634

LEGENDE :

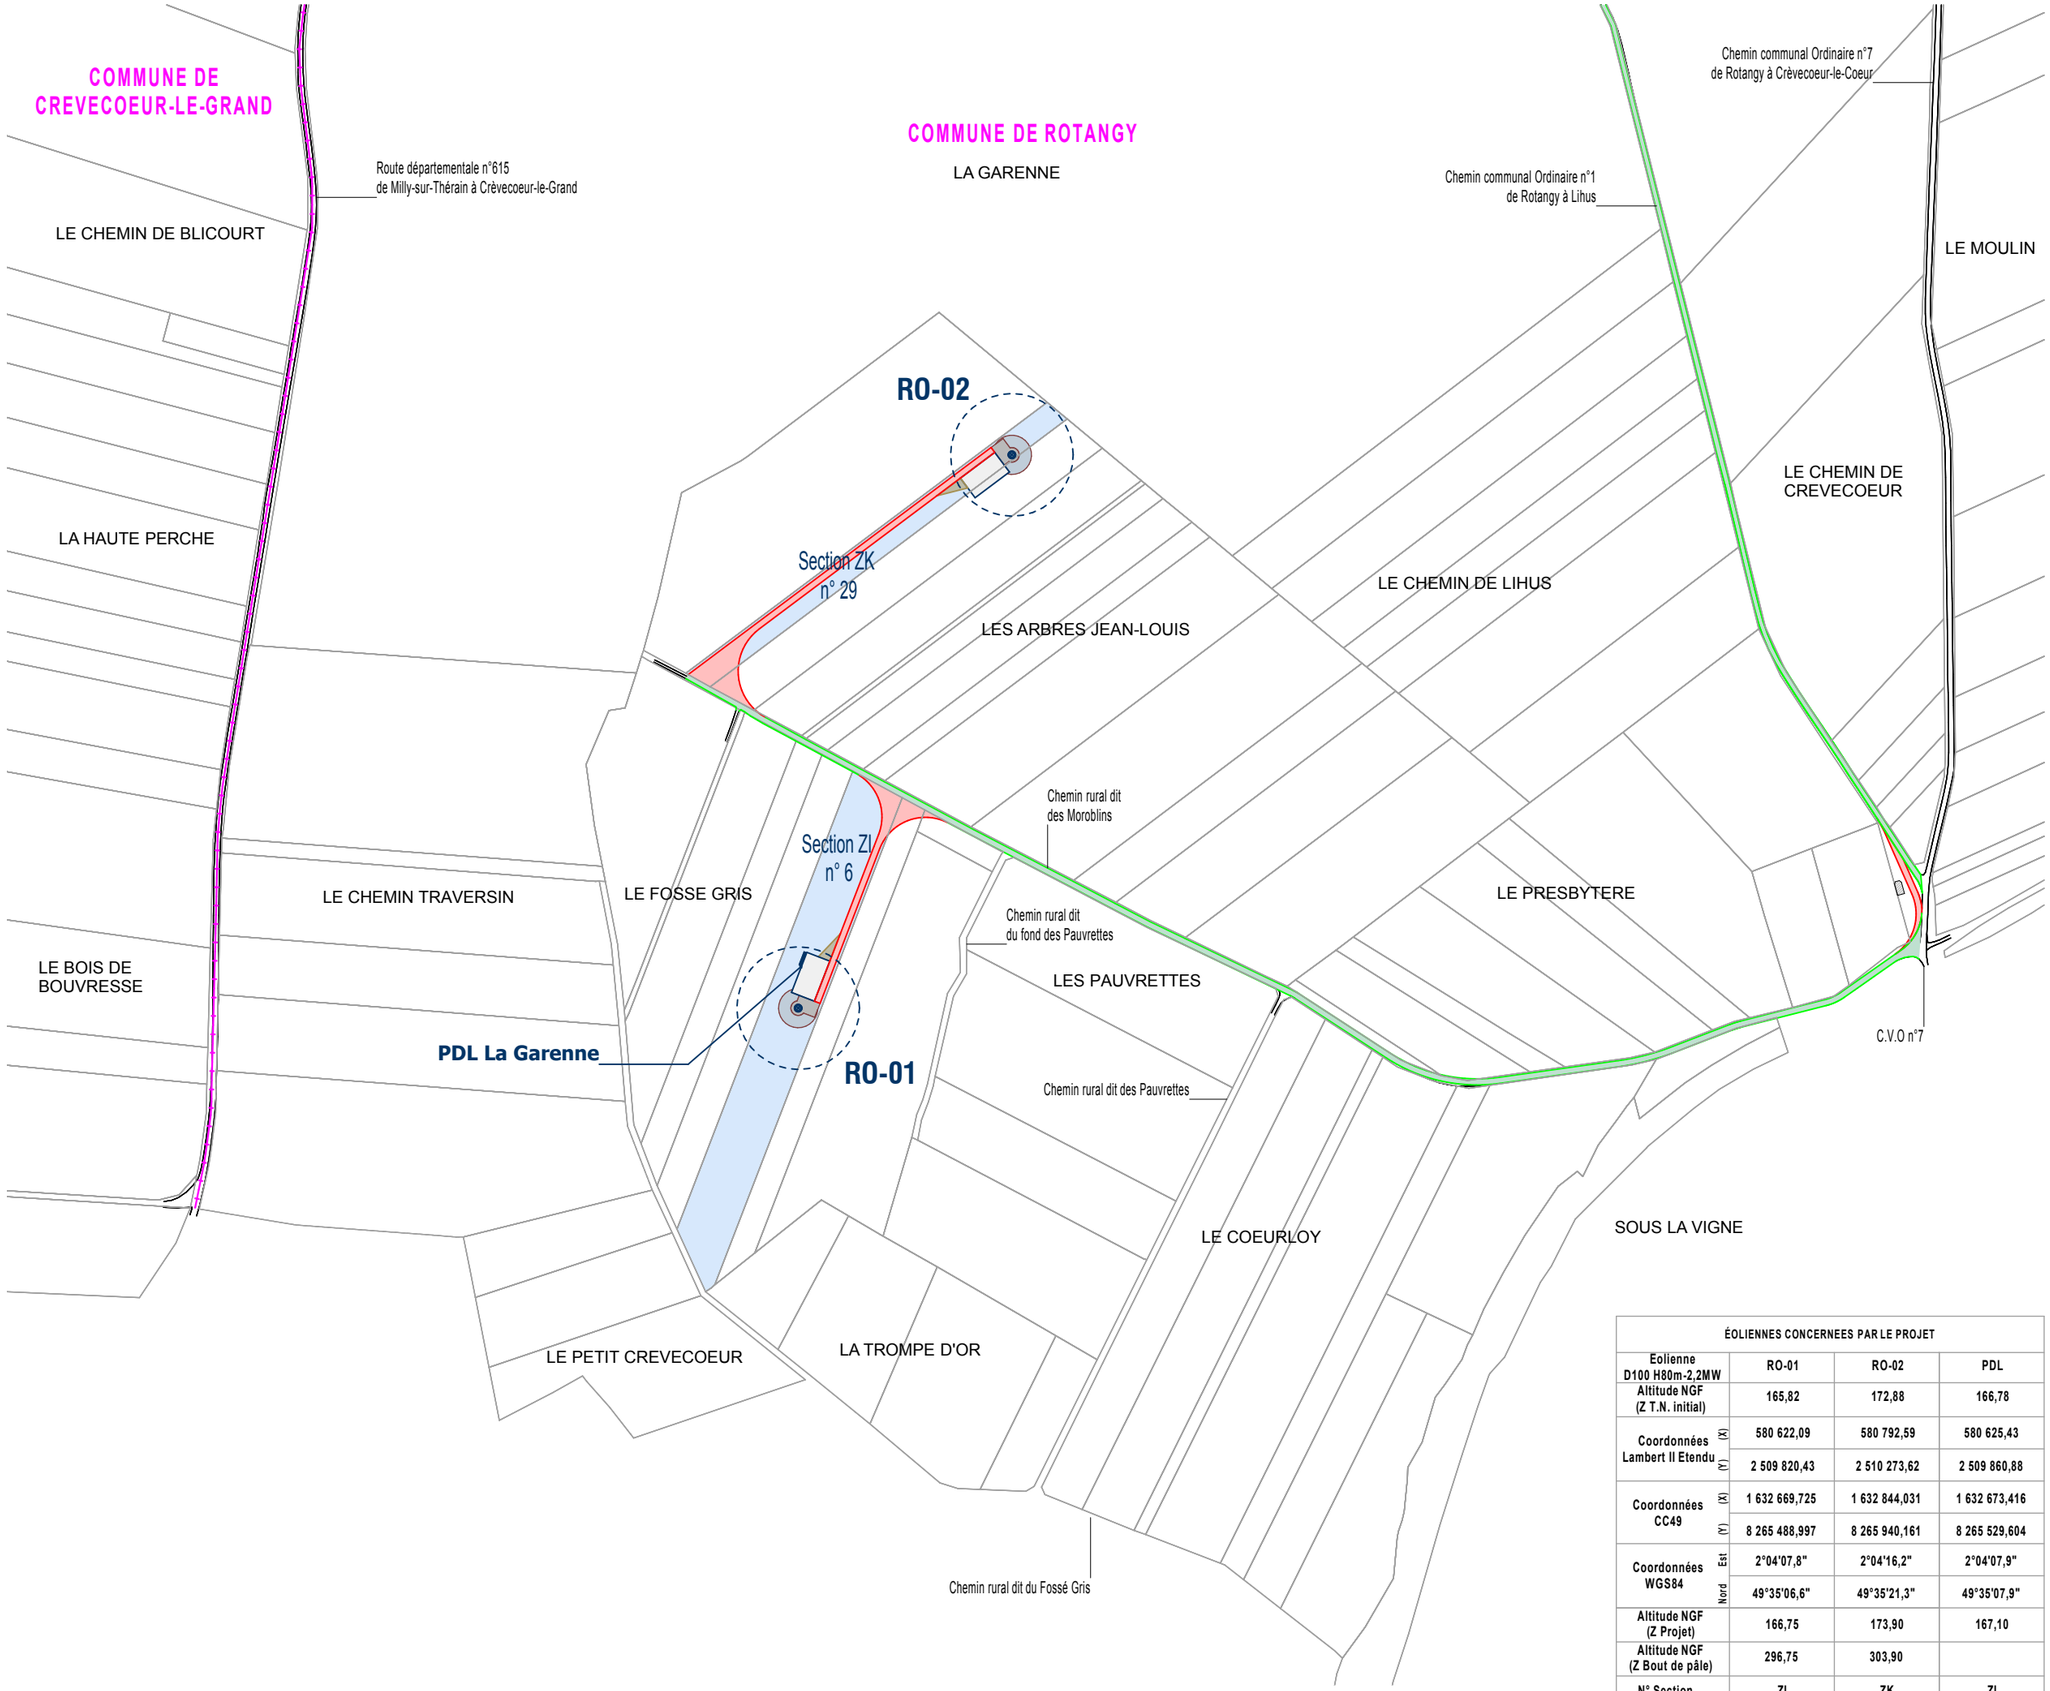

ÉOLIENNES CONCERNEES PAR LE PROJET				
Eolienne D100 H80m-2,2MW		RO-01	RO-02	PDL
Altitude NGF (Z T.N. initial)		165,82	172,88	166,78
Coordonnées Lambert II Etendu	(X)	580 622,09	580 792,59	580 625,43
	(Y)	2 509 820,43	2 510 273,62	2 509 860,88
Coordonnées CC49	(X)	1 632 669,725	1 632 844,031	1 632 673,416
	(Y)	8 265 488,997	8 265 940,161	8 265 529,604
Coordonnées WGS84	Est	2°04'07,8"	2°04'16,2"	2°04'07,9"
	Nord	49°35'06,6"	49°35'21,3"	49°35'07,9"
Altitude NGF (Z Projet)		166,75	173,90	167,10
Altitude NGF (Z Bout de pâle)		296,75	303,90	
N° Section		ZI	ZK	ZI
N° Parcelle		6	29	6

« Les présents plans sont exclusivement destinés à la demande d'Autorisation Unique. Ils ne sont pas des plans d'éxécution et ne peuvent donc en aucun cas être directement utilisés pour réaliser la construction. Toute reproduction est interdite sans accord écrit du maître d'ouvrage. »

DEMANDE D'AUTORISATION UNIQUE

SIGNATURE :

I'M IN ARCHITECTURE
80 rue du Faubourg Saint Denis 75010 PARIS
06 71 15 45 63 // im.in.archi@gmx.com
SARL au capital de 16500€
533 863 340 R.C.S. PARIS

PARC ÉOLIEN DE CRÈVECOEUR-LE-GRAND COMMUNE DE ROTANGY

MAITRE D'OUVRAGE:

S.E.P.E. « LA GARENNE»
1, Rue de Berne - Espace Européen de l'entreprise - Les Terrasses de l'Europe - 67300 Schiltigheim
S.A.R.L. au capital de 15 000,000€
RCS de Strasbourg TI sous le nº 809 838 634

LEGENDE :

Eoliennes concernées par la Demande d'Autorisation Unique

- Zone de survol des pales
- Mât de l'éolienne
- Parcelle d'implantation du projet
- Accès existant
- Accès existant à modifier
- Accès à créer
- Terrassement aire de grutage
- Terrassement aire de stockage et prémontage
- Terrassement fondation (zone de non-culture)

N

Echelle 1/5000 au format A3

0 — 100 — 200m

PLAN DE MASSE PHASE TRAVAUX AU 1/5000ème

AU 10.2

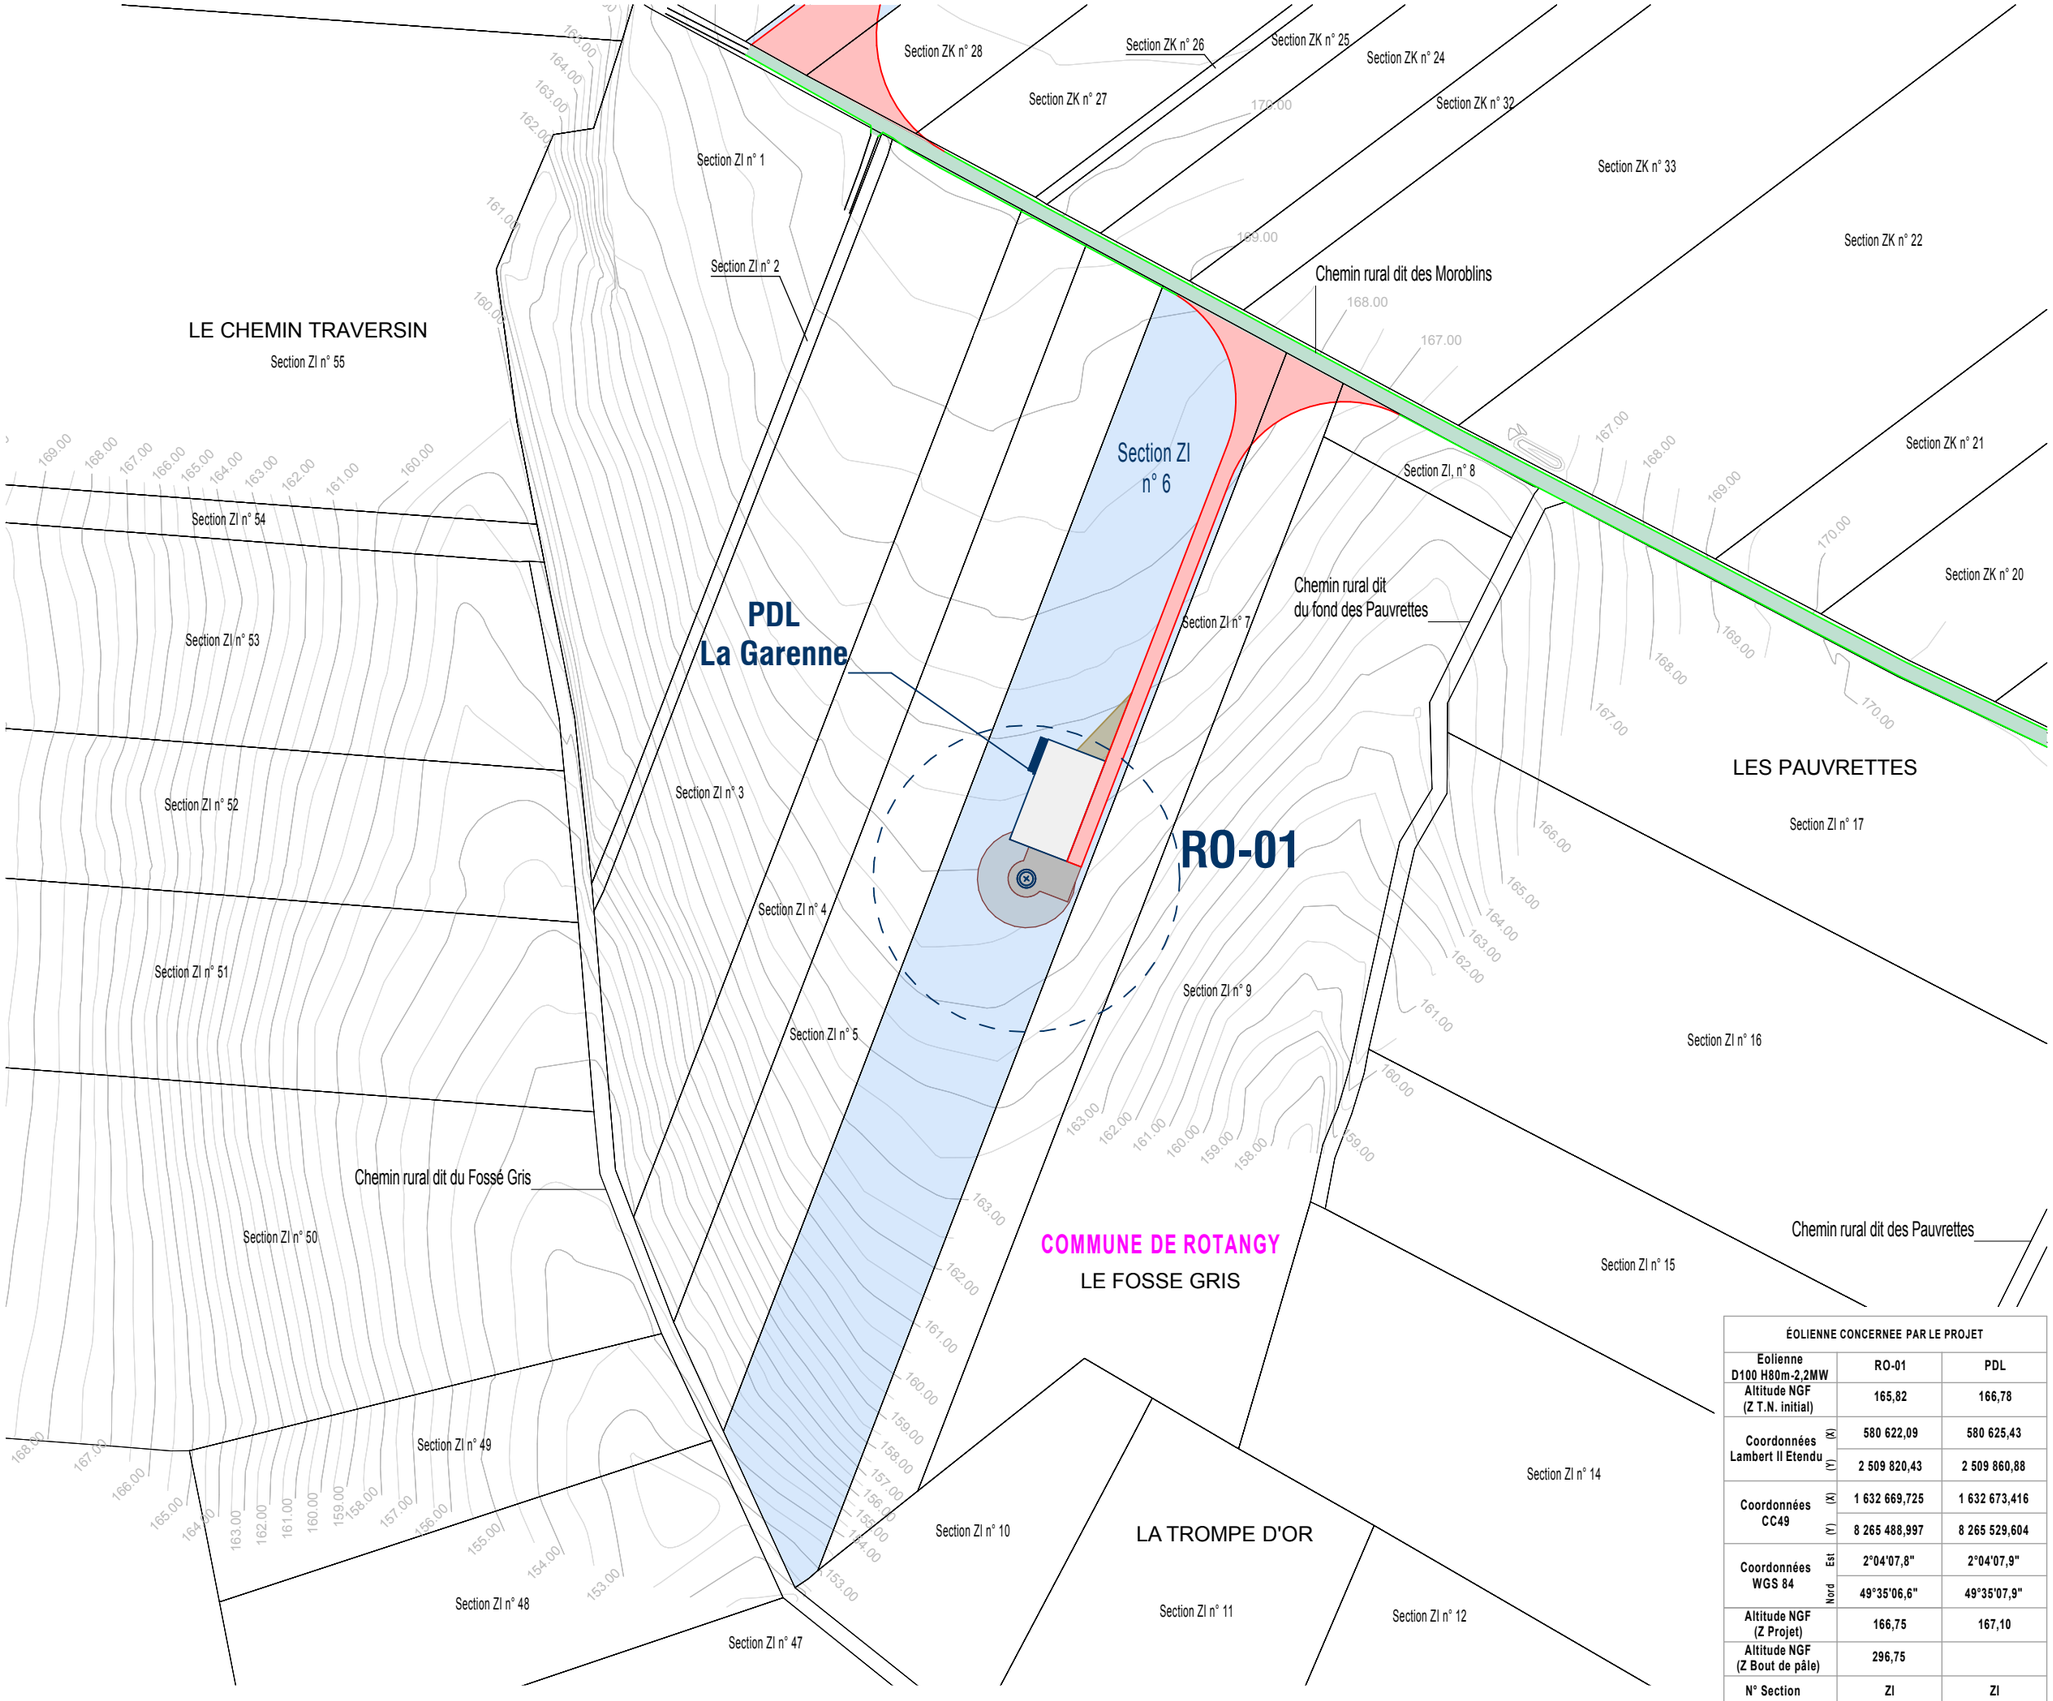

ÉOLIENNE CONCERNEE PAR LE PROJET			
Eolienne D100 H80m-2,2MW		RO-01	PDL
Altitude NGF (Z T.N. initial)		165,82	166,78
Coordonnées Lambert II Etendu	(X)	580 622,09	580 625,43
	(Y)	2 509 820,43	2 509 860,88
Coordonnées CC49	(X)	1 632 669,725	1 632 673,416
	(Y)	8 265 488,997	8 265 529,604
Coordonnées WGS 84	Est	2°04'07,8"	2°04'07,9"
	Nord	49°35'06,6"	49°35'07,9"
Altitude NGF (Z Projet)		166,75	167,10
Altitude NGF (Z Bout de pâle)		296,75	
N° Section		ZI	ZI
N° Parcelle		6	6

« Les présents plans sont exclusivement destinés à la demande d'Autorisation Unique. Ils ne sont pas des plans d'éxécution et ne peuvent donc en aucun cas être directement utilisés pour réaliser la construction. Toute reproduction est interdite sans accord écrit du maître d'ouvrage. »

DEMANDE D'AUTORISATION UNIQUE

SIGNATURE :

I'M IN ARCHITECTURE
80 rue du Faubourg Saint Denis 75010 PARIS
06 71 15 45 63 // im.in.archi@gmx.com
SARL au capital de 16500€
533 863 340 R.C.S. PARIS

PARC ÉOLIEN DE CRÈVECOEUR-LE-GRAND COMMUNE DE ROTANGY

MAITRE D'OUVRAGE:

S.E.P.E. « LA GARENNE»
1, Rue de Berne - Espace Européen de l'entreprise - Les Terrasses de l'Europe - 67300 Schiltigheim
S.A.R.L. au capital de 15 000,000€
RCS de Strasbourg TI sous le nº 809 838 634

LEGENDE :

Eoliennes concernées par la Demande d'Autorisation Unique

- Zone de survol des pales
- Mât de l'éolienne
- Parcelle d'implantation du projet
- Accès existant
- Accès existant à modifier
- Accès à créer
- Terrassement aire de grutage
- Terrassement aire de stockage et prémontage
- Terrassement fondation (zone de non-culture)

N

Echelle 1/2000 au format A3

0 40 80m

PLAN DE MASSE PHASE TRAVAUX AU 1/2000ème

AU 10.2

« Les présents plans sont exclusivement destinés à la demande d'Autorisation Unique. Ils ne sont pas des plans d'éxécution et ne peuvent donc en aucun cas être directement utilisés pour réaliser la construction. Toute reproduction est interdite sans accord écrit du maître d'ouvrage. »

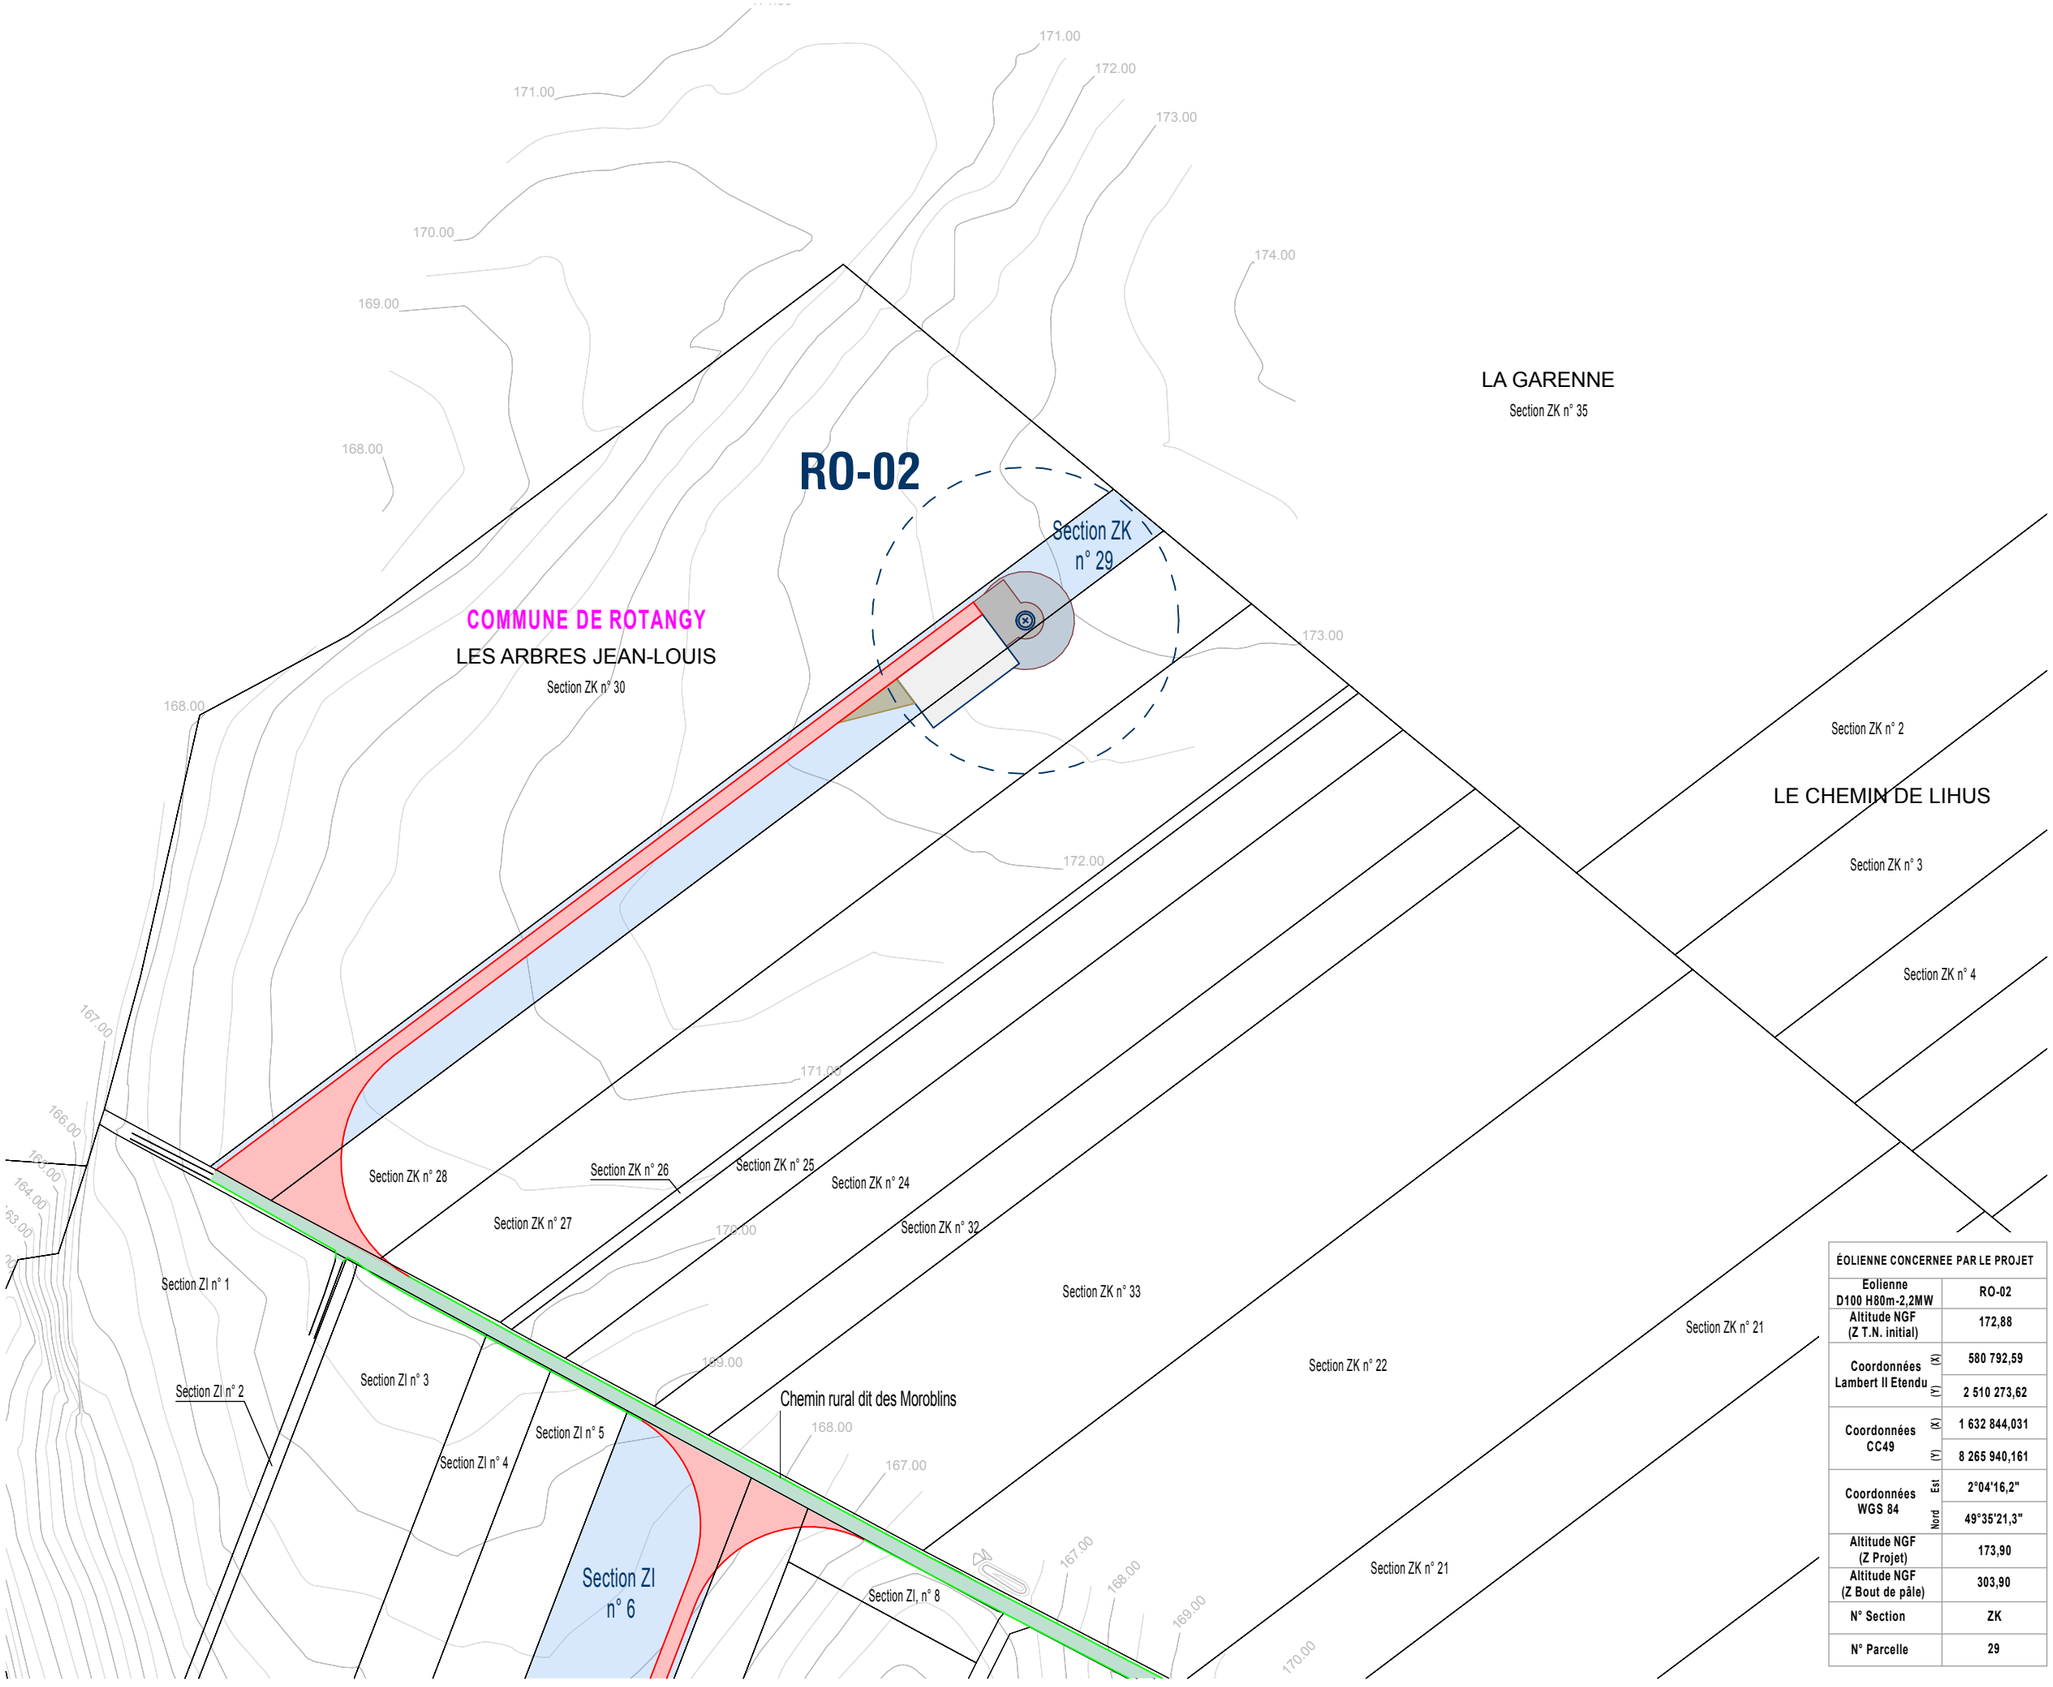

ÉOLIENNE CONCERNEE PAR LE PROJET		
Eolienne D100 H80m-2,2MW		RO-02
Altitude NGF (Z T.N. initial)		172,88
Coordonnées Lambert II Etendu	(X)	580 792,59
	(Y)	2 510 273,62
Coordonnées CC49	(X)	1 632 844,031
	(Y)	8 265 940,161
Coordonnées WGS 84	Est	2°04'16,2"
	Nord	49°35'21,3"
Altitude NGF (Z Projet)		173,90
Altitude NGF (Z Bout de pâle)		303,90
N° Section		ZK
N° Parcelle		29

DEMANDE D'AUTORISATION UNIQUE

SIGNATURE :

I'M IN ARCHITECTURE
80 rue du Faubourg Saint Denis 75010 PARIS
06 71 15 45 63 // im.in.archi@gmx.com
SARL au capital de 16500€
533 863 940 R.C.S. PARIS

PARC ÉOLIEN DE CRÈVECOEUR-LE-GRAND COMMUNE DE ROTANGY

MAITRE D'OUVRAGE:

S.E.P.E. « LA GARENNE»
1, Rue de Berne - Espace Européen de l'entreprise - Les Terrasses de l'Europe - 67300 Schiltigheim
S.A.R.L. au capital de 15 000,000€
RCS de Strasbourg TI sous le nº 809 838 634

LEGENDE :

Eoliennes concernées par la Demande d'Autorisation Unique

- Zone de survol des pales
- Mât de l'éolienne
- Parcelle d'implantation du projet
- Accès existant
- Accès existant à modifier
- Accès à créer
- Terrassement aire de grutage
- Terrassement aire de stockage et prémontage
- Terrassement fondation (zone de non-culture)

N

Echelle 1/2000 au format A3

0 40 80m

PLAN DE MASSE PHASE TRAVAUX AU 1/2000ème

AU 10.2

Parc Eolien de « CRÈVECOEUR-LE-GRAND »
Commune de ROTANGY

AU 10.2. PLANS DE MASSE PHASE EXPLOITATION AU 1/5000ÈME ET 1/2000ÈME

DEMANDE D'AUTORISATION UNIQUE

SIGNATURE :

I'M IN ARCHITECTURE
80 rue du Faubourg Saint Denis 75010 PARIS
06 71 15 45 63 // im.in.archi@gmx.com
SARL au capital de 16500€
533 863 340 R.C.S. PARIS

PARC ÉOLIEN DE CRÈVECOEUR-LE-GRAND COMMUNE DE ROTANGY

MAITRE D'OUVRAGE:

S.E.P.E. « LA GARENNE»
1, Rue de Berne - Espace Européen de l'entreprise - Les Terrasses de l'Europe - 67300 Schiltigheim
S.A.R.L. au capital de 15 000,000€
RCS de Strasbourg TI sous le nº 809 838 634

LEGENDE :

COMMUNE DE CREVECOEUR-LE-GRAND

COMMUNE DE ROTANGY

LA GARENNE

Route départementale n°615
de Milly-sur-Thérain à Crèvecoeur-le-Grand

Chemin communal Ordinaire n°7
de Rotangy à Crèvecoeur-le-Coeur

Chemin communal Ordinaire n°1
de Rotangy à Lihus

LE CHEMIN DE BLICOURT

LE MOULIN

LA HAUTE PERCHE

RO-02

Section ZK
n° 29

LES ARBRES JEAN-LOUIS

LE CHEMIN DE CREVECOEUR

LE CHEMIN DE LIHUS

Chemin rural dit
des Moroblins

Section ZI
n° 6

LE CHEMIN TRAVERSIN

LE FOSSE GRIS

LE PRESBYTERE

Chemin rural dit
du fond des Pauvrettes

LES PAUVRETTES

LE BOIS DE
BOUVRESSE

PDL La Garenne

RO-01

Chemin rural dit des Pauvrettes

C.V.O n°7

LE COEURLOY

SOUS LA VIGNE

LE PETIT CREVECOEUR

LA TROMPE D'OR

Chemin rural dit du Fossé Gris

ÉOLIENNES CONCERNEES PAR LE PROJET				
Eolienne D100 H80m-2,2MW		RO-01	RO-02	PDL
Altitude NGF (Z T.N. initial)		165,82	172,88	166,78
Coordonnées Lambert II Etendu	(X)	580 622,09	580 792,59	580 625,43
	(Y)	2 509 820,43	2 510 273,62	2 509 860,88
Coordonnées CC49	(X)	1 632 669,725	1 632 844,031	1 632 673,416
	(Y)	8 265 488,997	8 265 940,161	8 265 529,604
Coordonnées WGS84	Est	2°04'07,8"	2°04'16,2"	2°04'07,9"
	Nord	49°35'06,6"	49°35'21,3"	49°35'07,9"
Altitude NGF (Z Projet)		166,75	173,90	167,10
Altitude NGF (Z Bout de pâle)		296,75	303,90	
N° Section		ZI	ZK	ZI
N° Parcelle		6	29	6

DEMANDE D'AUTORISATION UNIQUE

SIGNATURE :

I'M IN ARCHITECTURE
80 rue du Faubourg Saint Denis 75010 PARIS
06 71 15 45 63 // im.in.archi@gmx.com
SARL au capital de 16500€
533 863 340 R.C.S. PARIS

PARC ÉOLIEN DE CRÈVECOEUR-LE-GRAND COMMUNE DE ROTANGY

MAITRE D'OUVRAGE:

S.E.P.E. « LA GARENNE»
1, Rue de Berne - Espace Européen de l'entreprise - Les Terrasses de l'Europe - 67300 Schiltigheim
S.A.R.L. au capital de 15 000,000€
RCS de Strasbourg TI sous le nº 809 838 634

LEGENDE :

Eoliennes concernées par la Demande d'Autorisation Unique

- Zone de survol des pales
- Mât de l'éolienne
- Accès existant
- Accès existant modifié
- Accès créé
- Aire de grutage créée
- Aire de stockage et prémontage
- Fondation (zone de non-culture)

N

Echelle 1/5000 au format A3

0 100 200m

PLAN DE MASSE PHASE EXPLOITATION AU 1/5000ème

AU 10.2

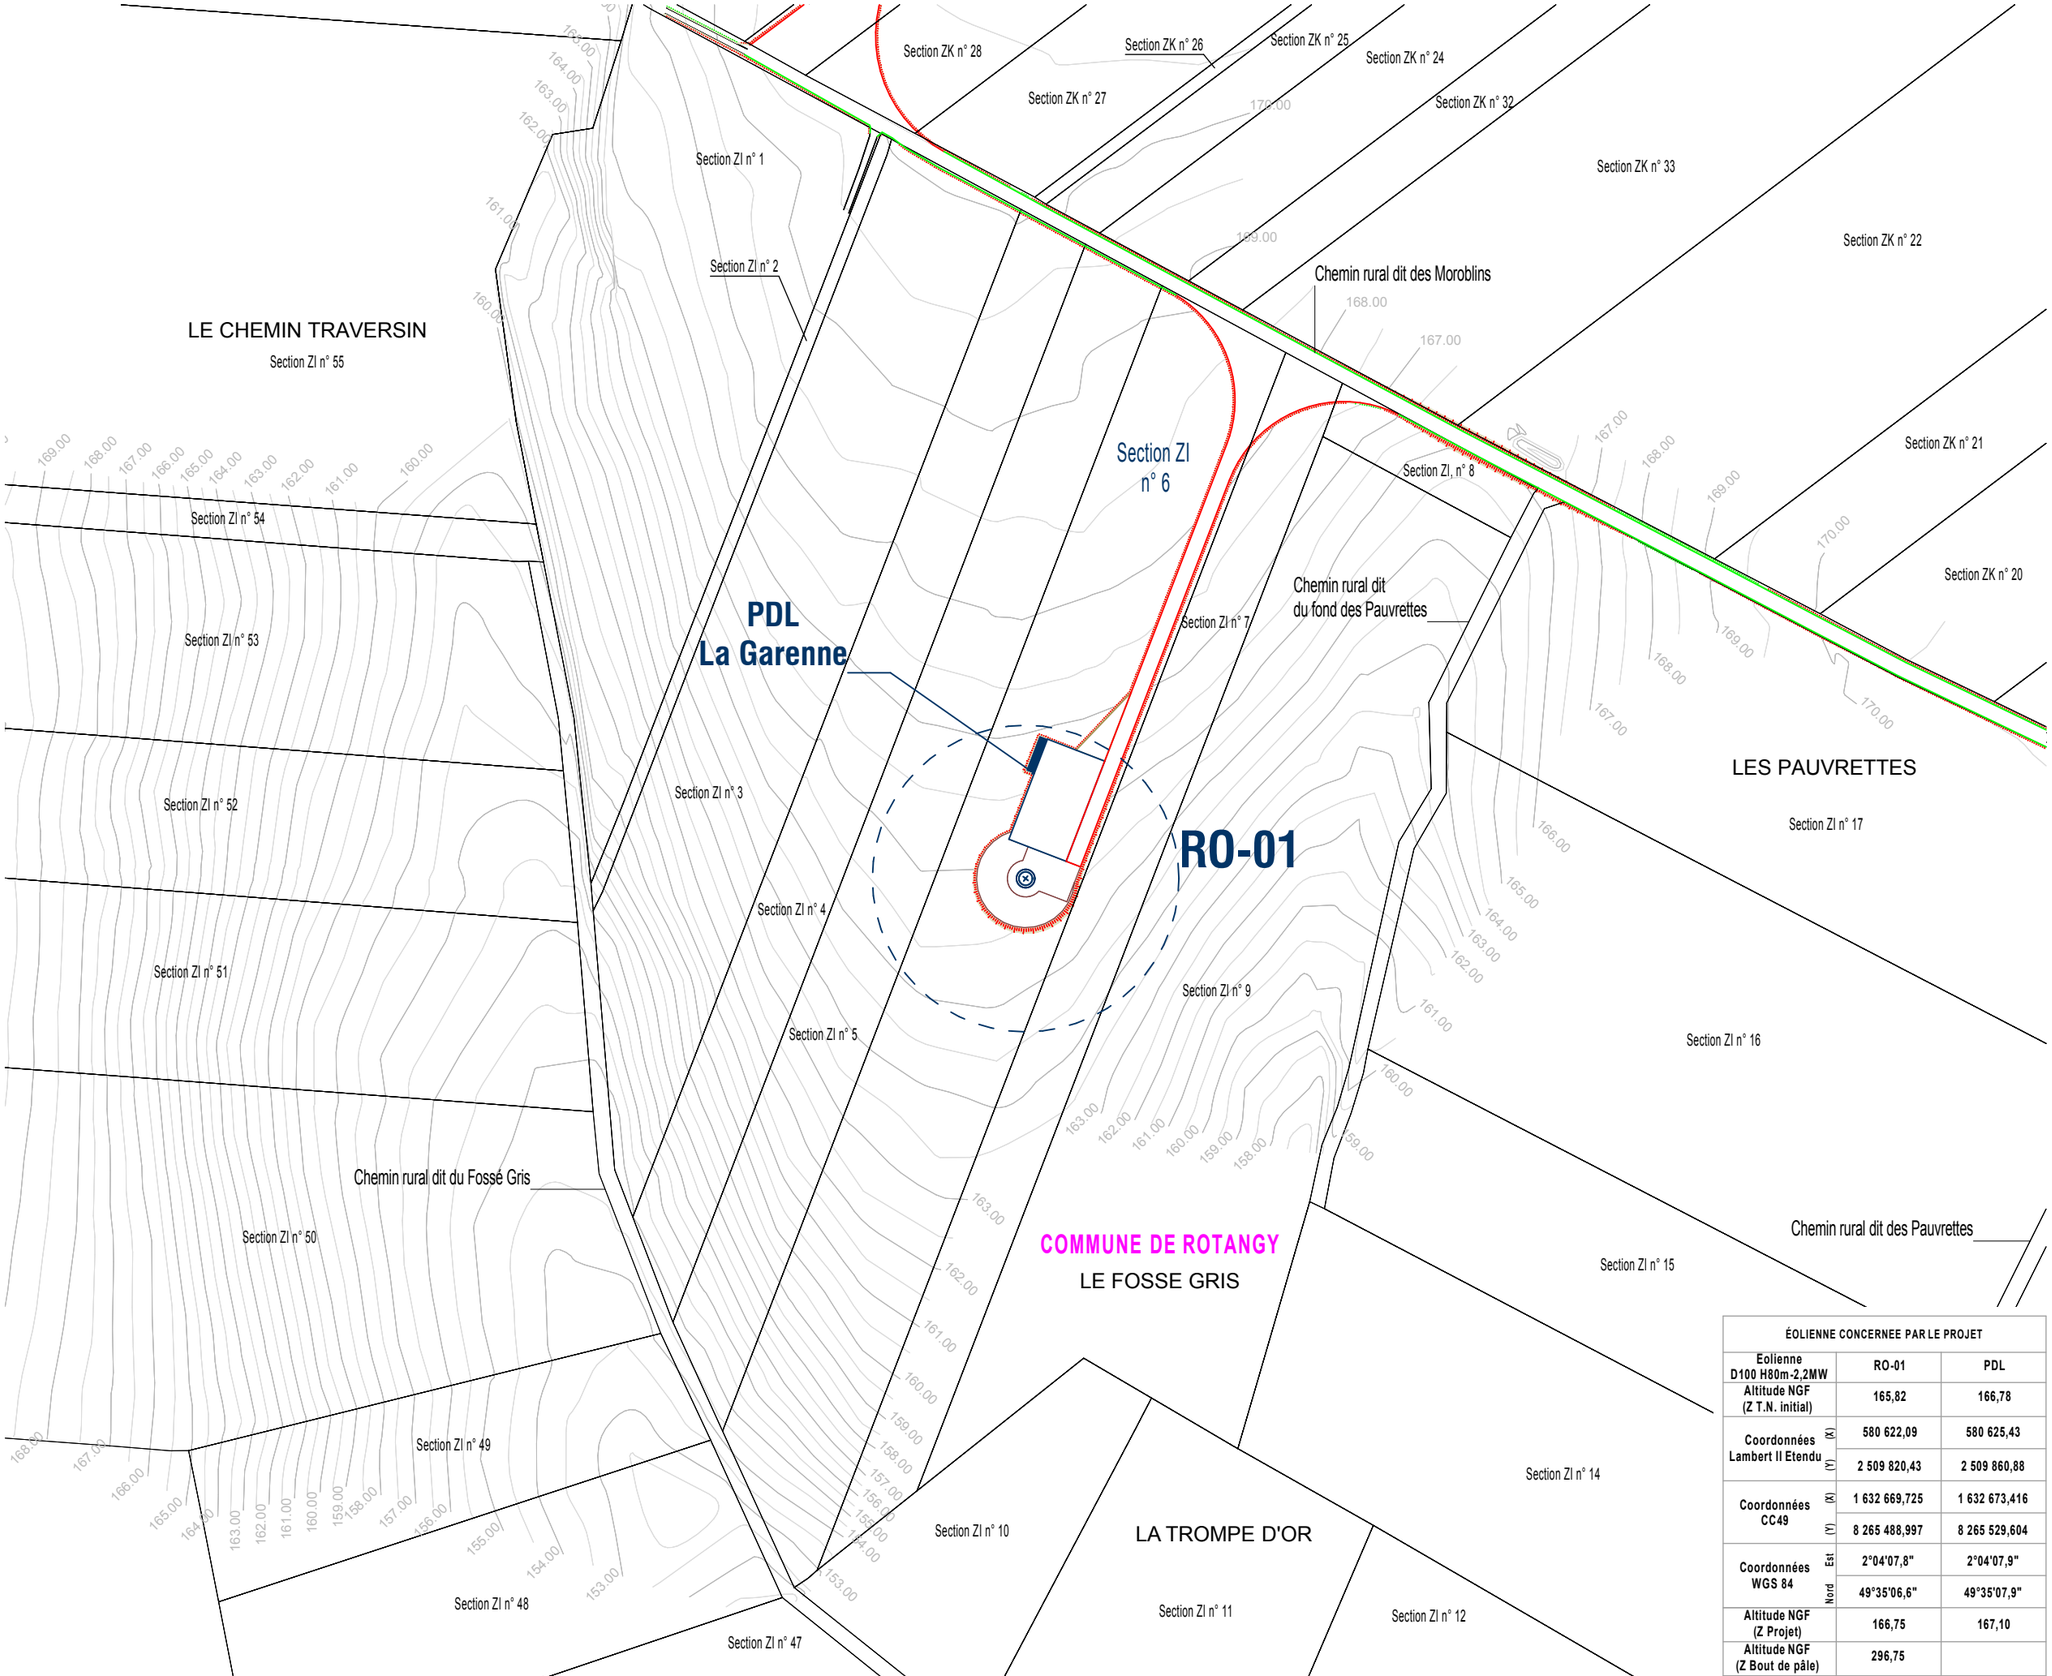

ÉOLIENNE CONCERNEE PAR LE PROJET			
Eolienne D100 H80m-2,2MW		RO-01	PDL
Altitude NGF (Z T.N. initial)		165,82	166,78
Coordonnées Lambert II Etendu	(X)	580 622,09	580 625,43
	(Y)	2 509 820,43	2 509 860,88
Coordonnées CC49	(X)	1 632 669,725	1 632 673,416
	(Y)	8 265 488,997	8 265 529,604
Coordonnées WGS 84	Est	2°04'07,8"	2°04'07,9"
	Nord	49°35'06,6"	49°35'07,9"
Altitude NGF (Z Projet)		166,75	167,10
Altitude NGF (Z Bout de pâle)		296,75	
N° Section		ZI	ZI
N° Parcelle		6	6

« Les présents plans sont exclusivement destinés à la demande d'Autorisation Unique. Ils ne sont pas des plans d'éxécution et ne peuvent donc en aucun cas être directement utilisés pour réaliser la construction. Toute reproduction est interdite sans accord écrit du maître d'ouvrage. »

DEMANDE D'AUTORISATION UNIQUE

SIGNATURE :

I'M IN ARCHITECTURE
80 rue du Faubourg Saint Denis 75010 PARIS
06 71 15 45 63 // im.in.archi@gmx.com
SARL au capital de 16500€
533 863 340 R.C.S. PARIS

PARC ÉOLIEN DE CRÈVECOEUR-LE-GRAND COMMUNE DE ROTANGY

MAITRE D'OUVRAGE:

S.E.P.E. « LA GARENNE»
1, Rue de Berne - Espace Européen de l'entreprise - Les Terrasses de l'Europe - 67300 Schiltigheim
S.A.R.L. au capital de 15 000,000€
RCS de Strasbourg TI sous le nº 809 838 634

LEGENDE :

Eoliennes concernées par la Demande d'Autorisation Unique

- Zone de survol des pales
- Mât de l'éolienne
- Accès existant
- Accès existant modifié
- Accès créé
- Aire de grutage créée
- Aire de stockage et montage
- Fondation (zone de non-culture)
- Talus accès créés

N

Echelle 1/2000 au format A3

0 40 80m

PLAN DE MASSE PHASE EXPLOITATION AU 1/2000ème

AU 10.2

« Les présents plans sont exclusivement destinés à la demande d'Autorisation Unique. Ils ne sont pas des plans d'éxécution et ne peuvent donc en aucun cas être directement utilisés pour réaliser la construction. Toute reproduction est interdite sans accord écrit du maître d'ouvrage. »

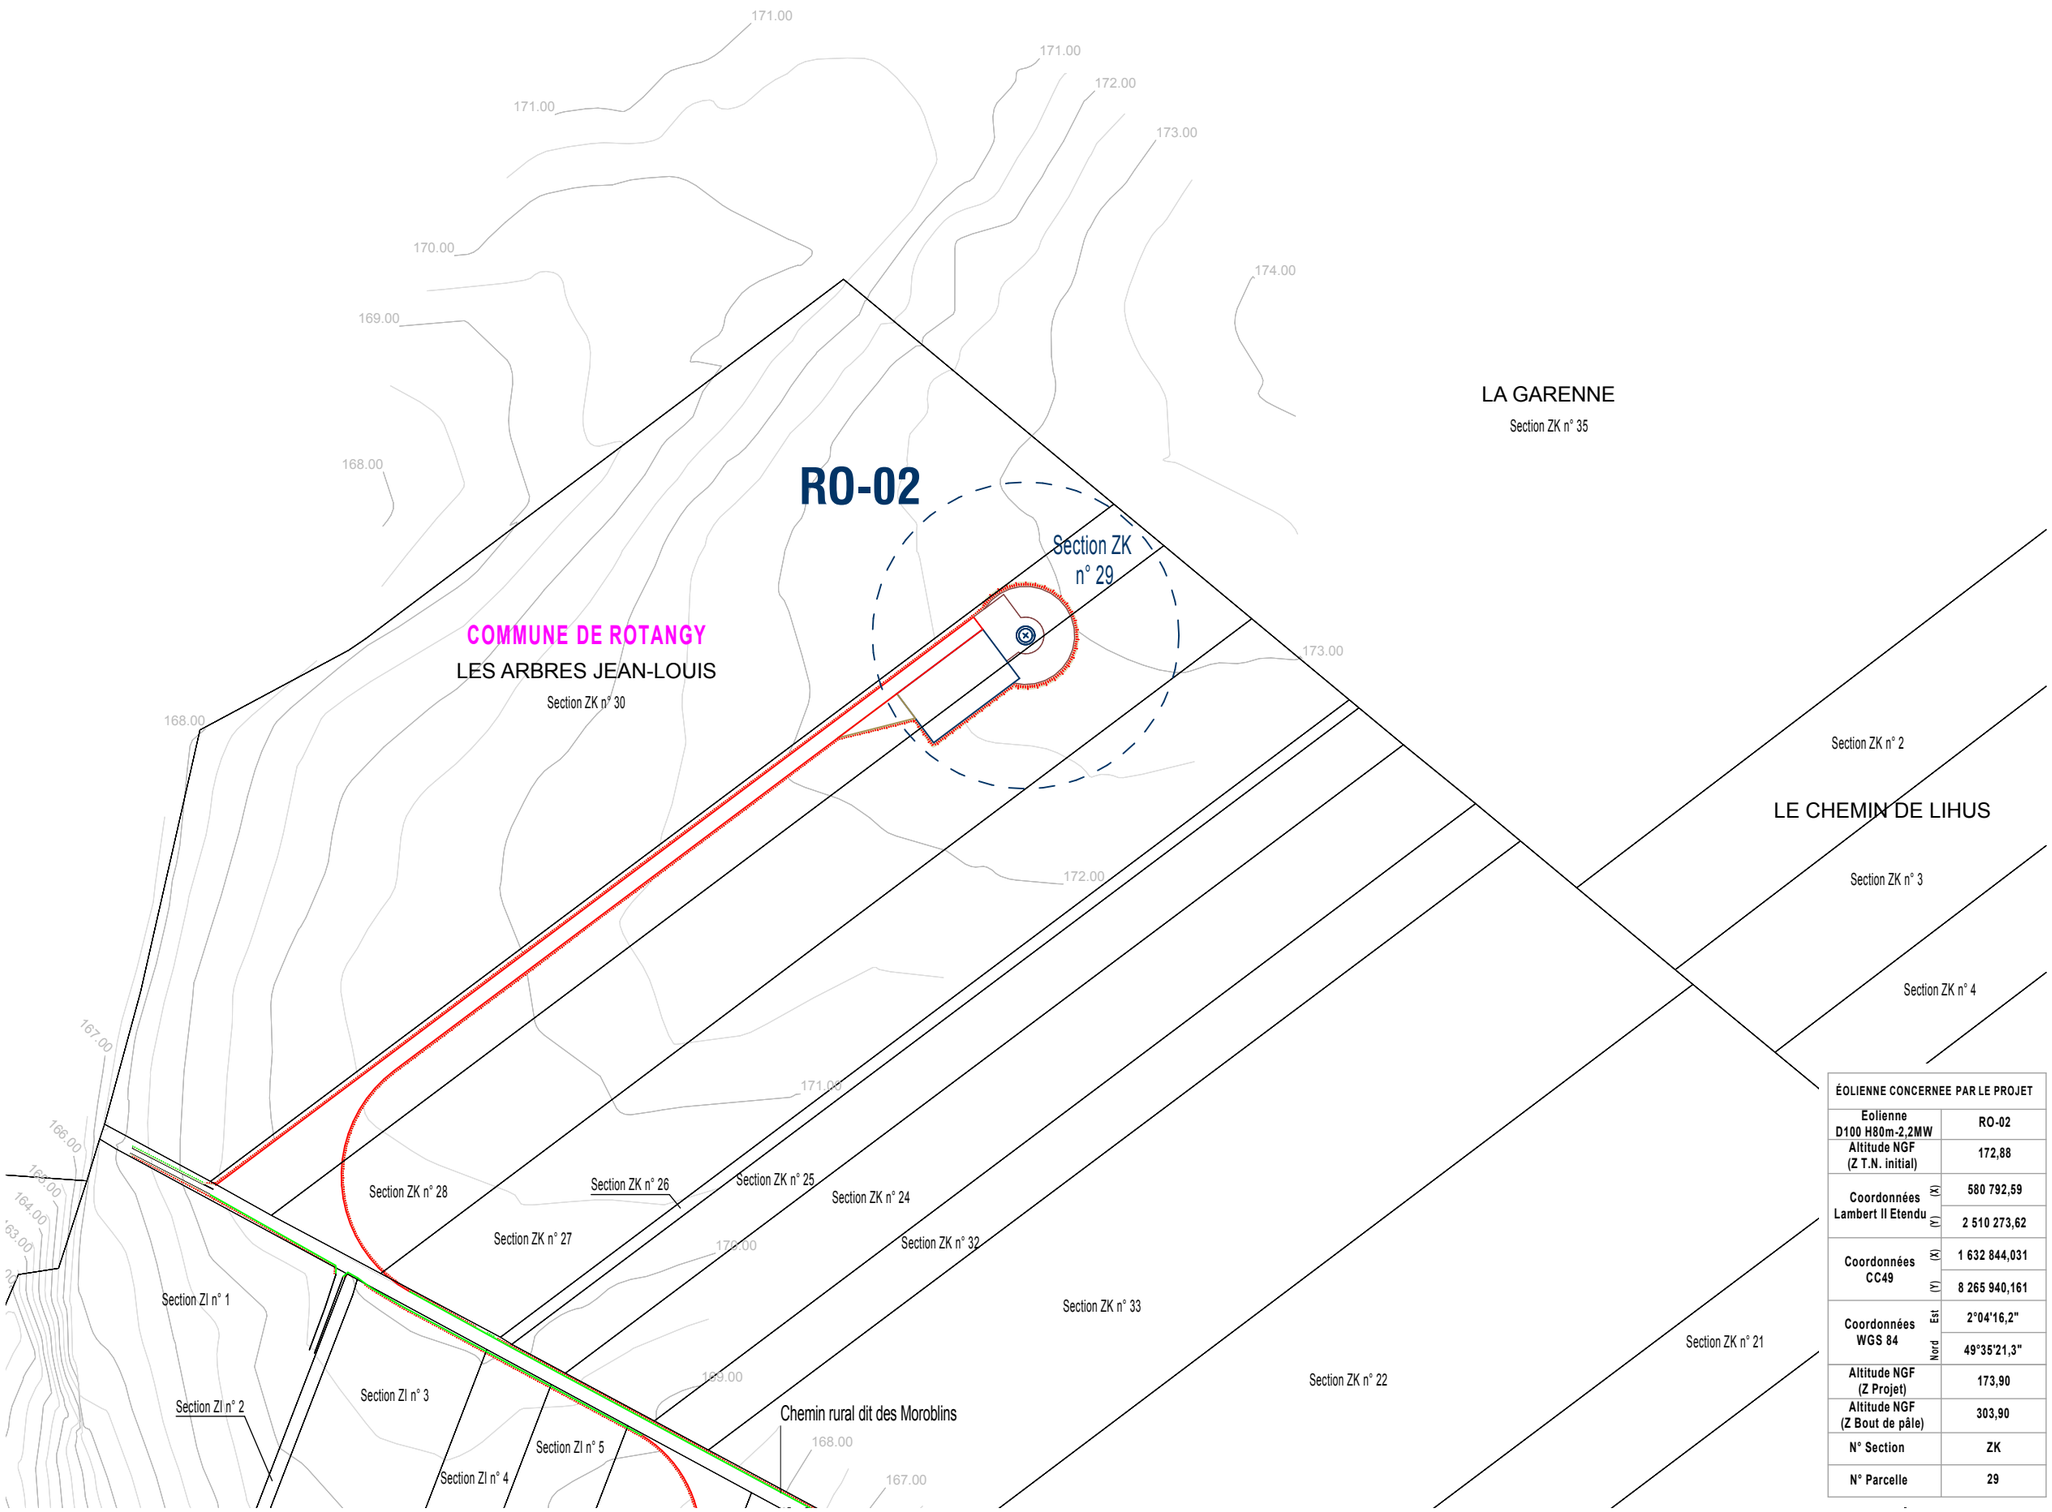

ÉOLIENNE CONCERNEE PAR LE PROJET		
Eolienne D100 H80m-2,2MW		RO-02
Altitude NGF (Z T.N. initial)		172,88
Coordonnées Lambert II Etendu	(X)	580 792,59
	(Y)	2 510 273,62
Coordonnées CC49	(X)	1 632 844,031
	(Y)	8 265 940,161
Coordonnées WGS 84	Est	2°04'16,2"
	Nord	49°35'21,3"
Altitude NGF (Z Projet)		173,90
Altitude NGF (Z Bout de pâle)		303,90
N° Section		ZK
N° Parcelle		29

DEMANDE D'AUTORISATION UNIQUE

SIGNATURE :

I'M IN ARCHITECTURE
80 rue du Faubourg Saint Denis 75010 PARIS
06 71 15 45 63 // im.in.archi@gmx.com
SARL au capital de 16500€
533 863 340 R.C.S. PARIS

PARC ÉOLIEN DE CRÈVECOEUR-LE-GRAND COMMUNE DE ROTANGY

MAITRE D'OUVRAGE:

S.E.P.E. « LA GARENNE»
1, Rue de Berne - Espace Européen de l'entreprise - Les Terrasses de l'Europe - 67300 Schiltigheim
S.A.R.L. au capital de 15 000,000€
RCS de Strasbourg TI sous le nº 809 838 634

LEGENDE :

Eoliennes concernées par la Demande d'Autorisation Unique

- Zone de survol des pales
- Mât de l'éolienne
- Accès existant
- Accès existant modifié
- Accès créé
- Aire de grutage créée
- Aire de stockage et montage
- Fondation (zone de non-culture)
- Talus accès créés

N

Echelle 1/2000 au format A3

0 40 80m

PLAN DE MASSE PHASE EXPLOITATION AU 1/2000ème

AU 10.2

Parc Eolien de « CRÈVECOEUR-LE-GRAND »
Commune de ROTANGY

AU 10.2. EMPRISE DES ÉOLIENNES AU 1/1000ème ET DU POSTE DE LIVRAISON AU 1/500ème

DEMANDE D'AUTORISATION UNIQUE

SIGNATURE :

I'M IN ARCHITECTURE
80 rue du Faubourg Saint Denis 75010 PARIS
06 71 15 45 63 // im.in.archi@gmx.com
SARL au capital de 16500€
533 863 340 R.C.S. PARIS

PARC ÉOLIEN DE CRÈVECOEUR-LE-GRAND COMMUNE DE ROTANGY

MAITRE D'OUVRAGE:

S.E.P.E. « LA GARENNE»
1, Rue de Berne - Espace Européen de l'entreprise - Les Terrasses de l'Europe - 67300 Schiltigheim
S.A.R.L. au capital de 15 000,000€
RCS de Strasbourg TI sous le nº 809 838 634

LEGENDE :

« Les présents plans sont exclusivement destinés à la demande d'Autorisation Unique. Ils ne sont pas des plans d'éxécution et ne peuvent donc en aucun cas être directement utilisés pour réaliser la construction. Toute reproduction est interdite sans accord écrit du maître d'ouvrage. »

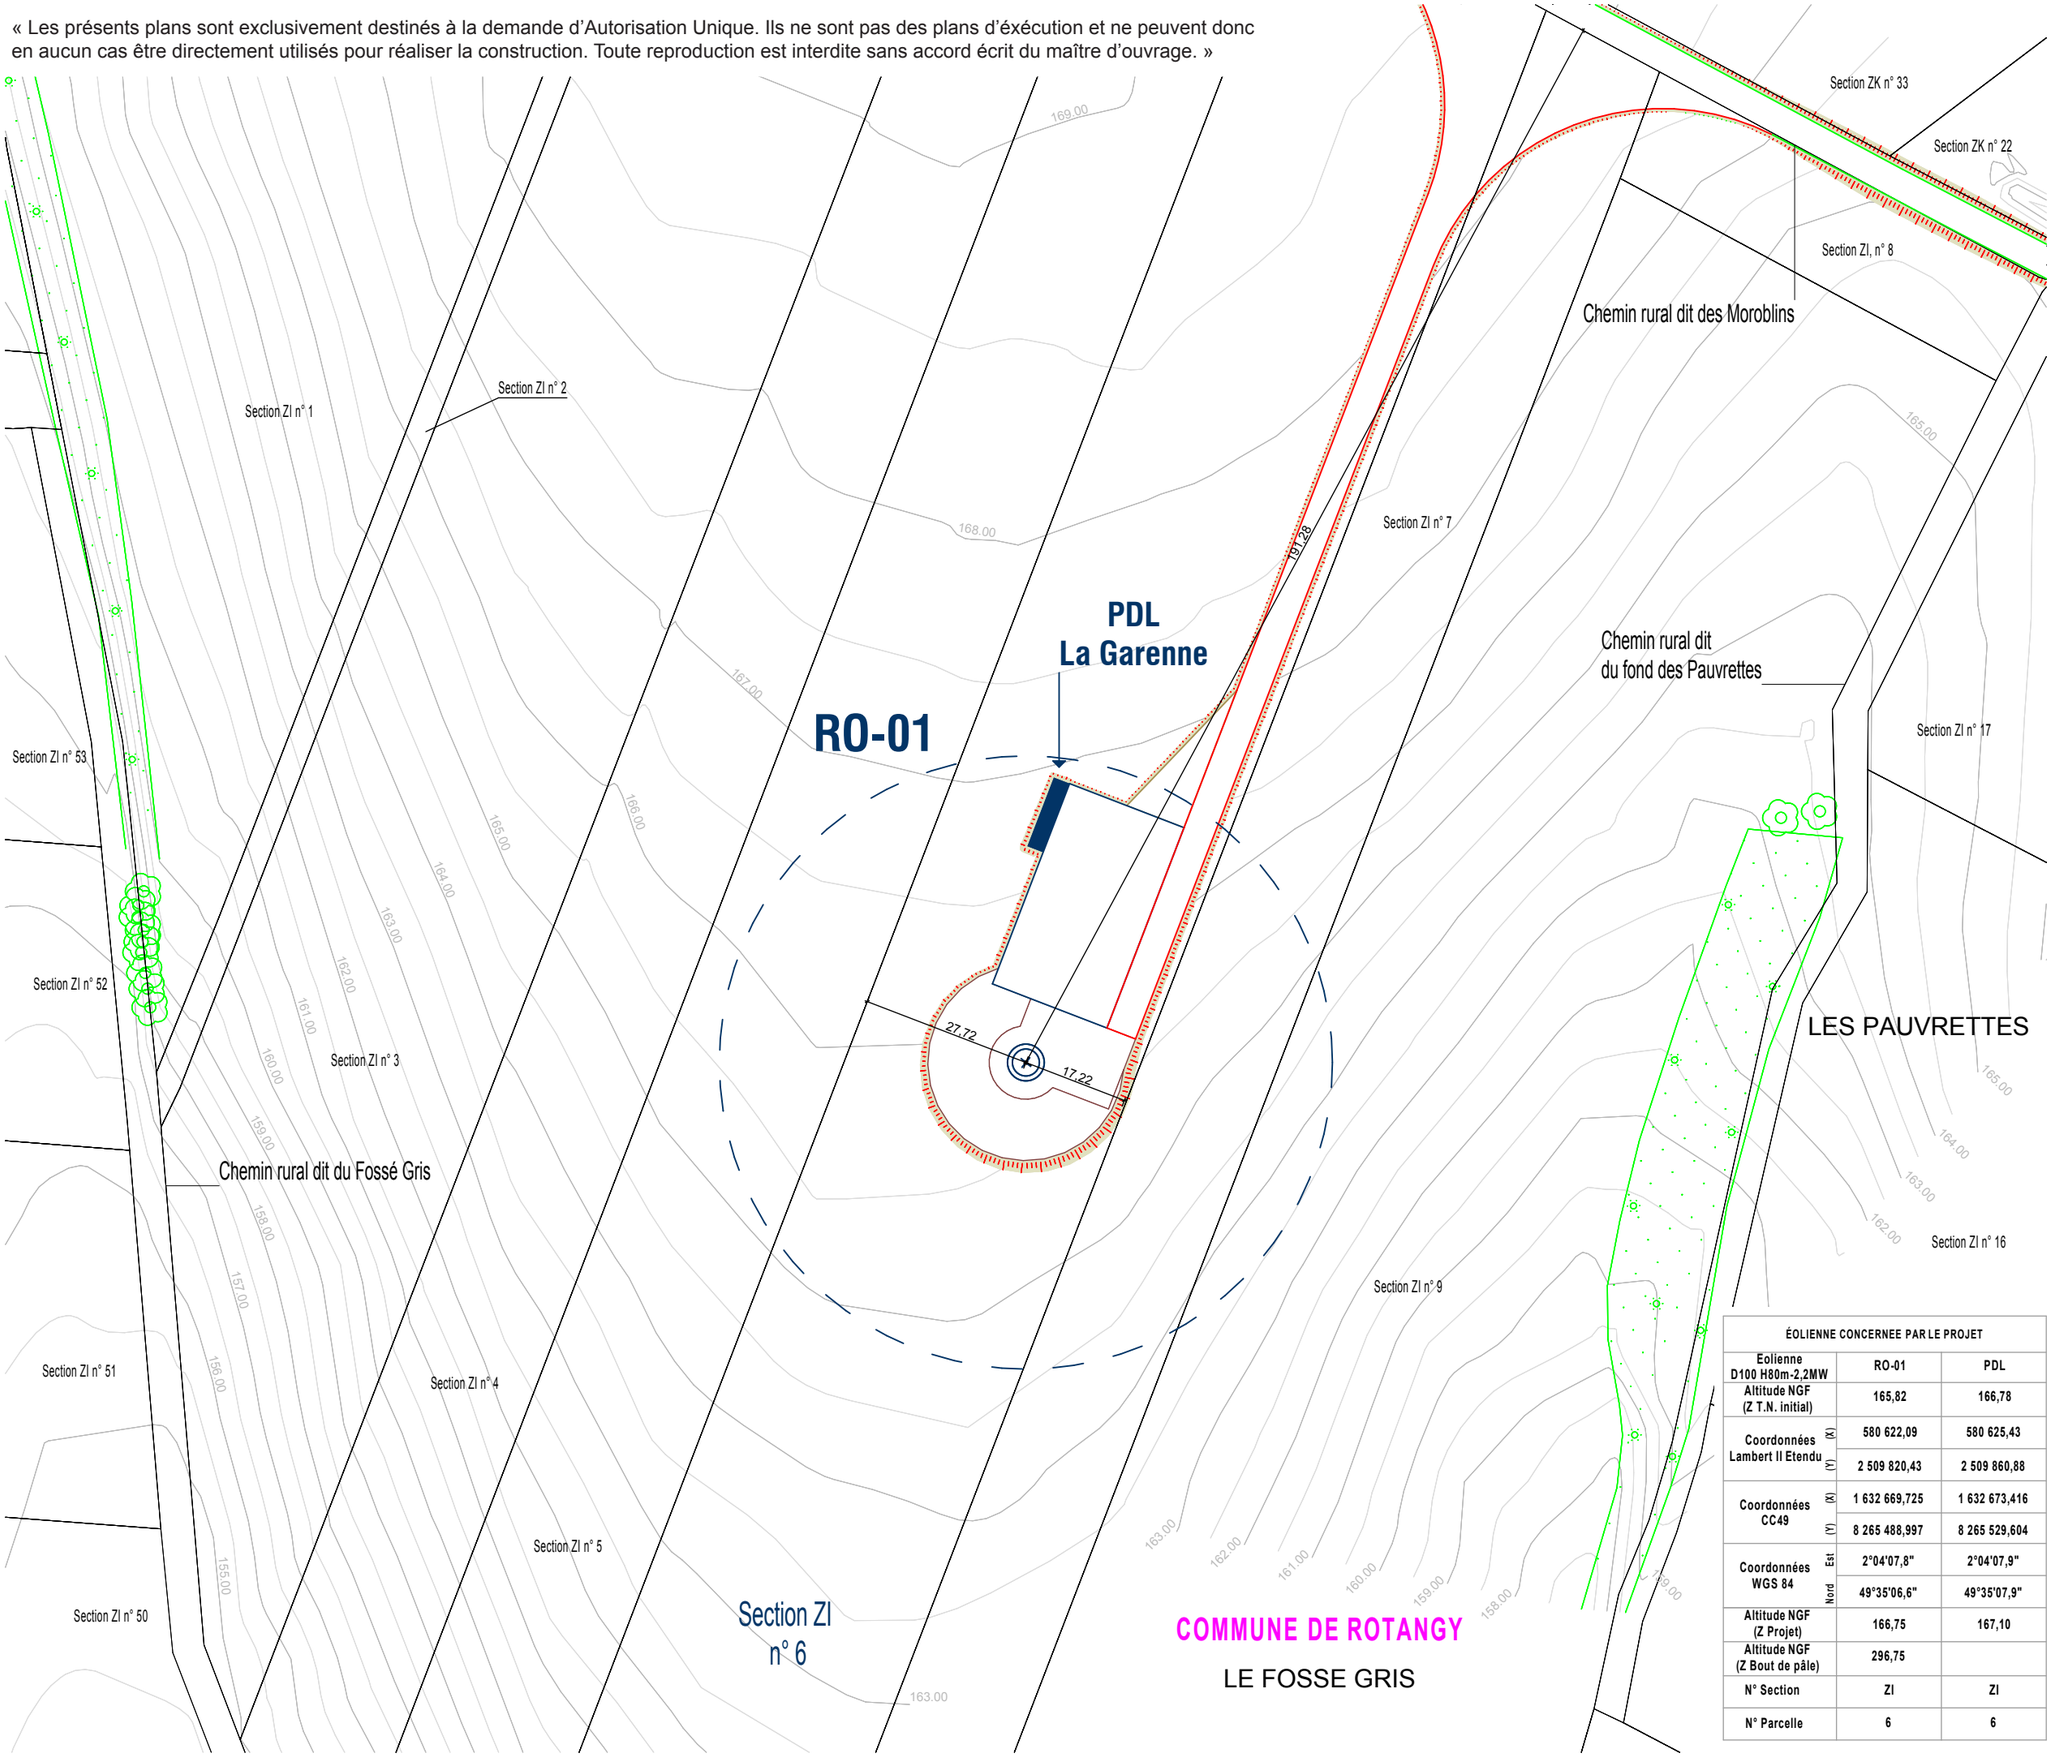

COMMUNE DE ROTANGY

LE FOSSE GRIS

ÉOLIENNE CONCERNEE PAR LE PROJET			
Eolienne D100 H80m-2,2MW		RO-01	PDL
Altitude NGF (Z T.N. initial)		165,82	166,78
Coordonnées Lambert II Etendu	(X)	580 622,09	580 625,43
	(Y)	2 509 820,43	2 509 860,88
Coordonnées CC49	(X)	1 632 669,725	1 632 673,416
	(Y)	8 265 488,997	8 265 529,604
Coordonnées WGS 84	Est	2°04'07,8"	2°04'07,9"
	Nord	49°35'06,6"	49°35'07,9"
Altitude NGF (Z Projet)		166,75	167,10
Altitude NGF (Z Bout de pâle)		296,75	
N° Section		ZI	ZI
N° Parcelle		6	6

DEMANDE D'AUTORISATION UNIQUE

SIGNATURE :

I'M IN ARCHITECTURE
80 rue du Faubourg Saint Denis 75010 PARIS
06 71 15 45 63 // im.in.archi@gmx.com
SARL au capital de 16500€
533 863 340 R.C.S. PARIS

PARC ÉOLIEN DE CRÈVECOEUR-LE-GRAND COMMUNE DE ROTANGY

MAITRE D'OUVRAGE:

S.E.P.E. « LA GARENNE»
1, Rue de Berne - Espace Européen de l'entreprise - Les Terrasses de l'Europe - 67300 Schiltigheim
S.A.R.L. au capital de 15 000,000€
RCS de Strasbourg TI sous le nº 809 838 634

LEGENDE :

Eolienne concernée par la Demande d'Autorisation Unique

- Zone de survol des pales
- Mât de l'éolienne
- Accès existant
- Accès existant modifié
- Accès créé
- Aire de grutage créée
- Aire de stockage et montage
- Fondation (zone de non-culture)
- Talus accès créés

N

Echelle 1/1000 au format A3

0 20 40m

EMPRISE DE L'ÉOLIENNE RO-01

« Les présents plans sont exclusivement destinés à la demande d'Autorisation Unique. Ils ne sont pas des plans d'éxécution et ne peuvent donc en aucun cas être directement utilisés pour réaliser la construction. Toute reproduction est interdite sans accord écrit du maître d'ouvrage. »

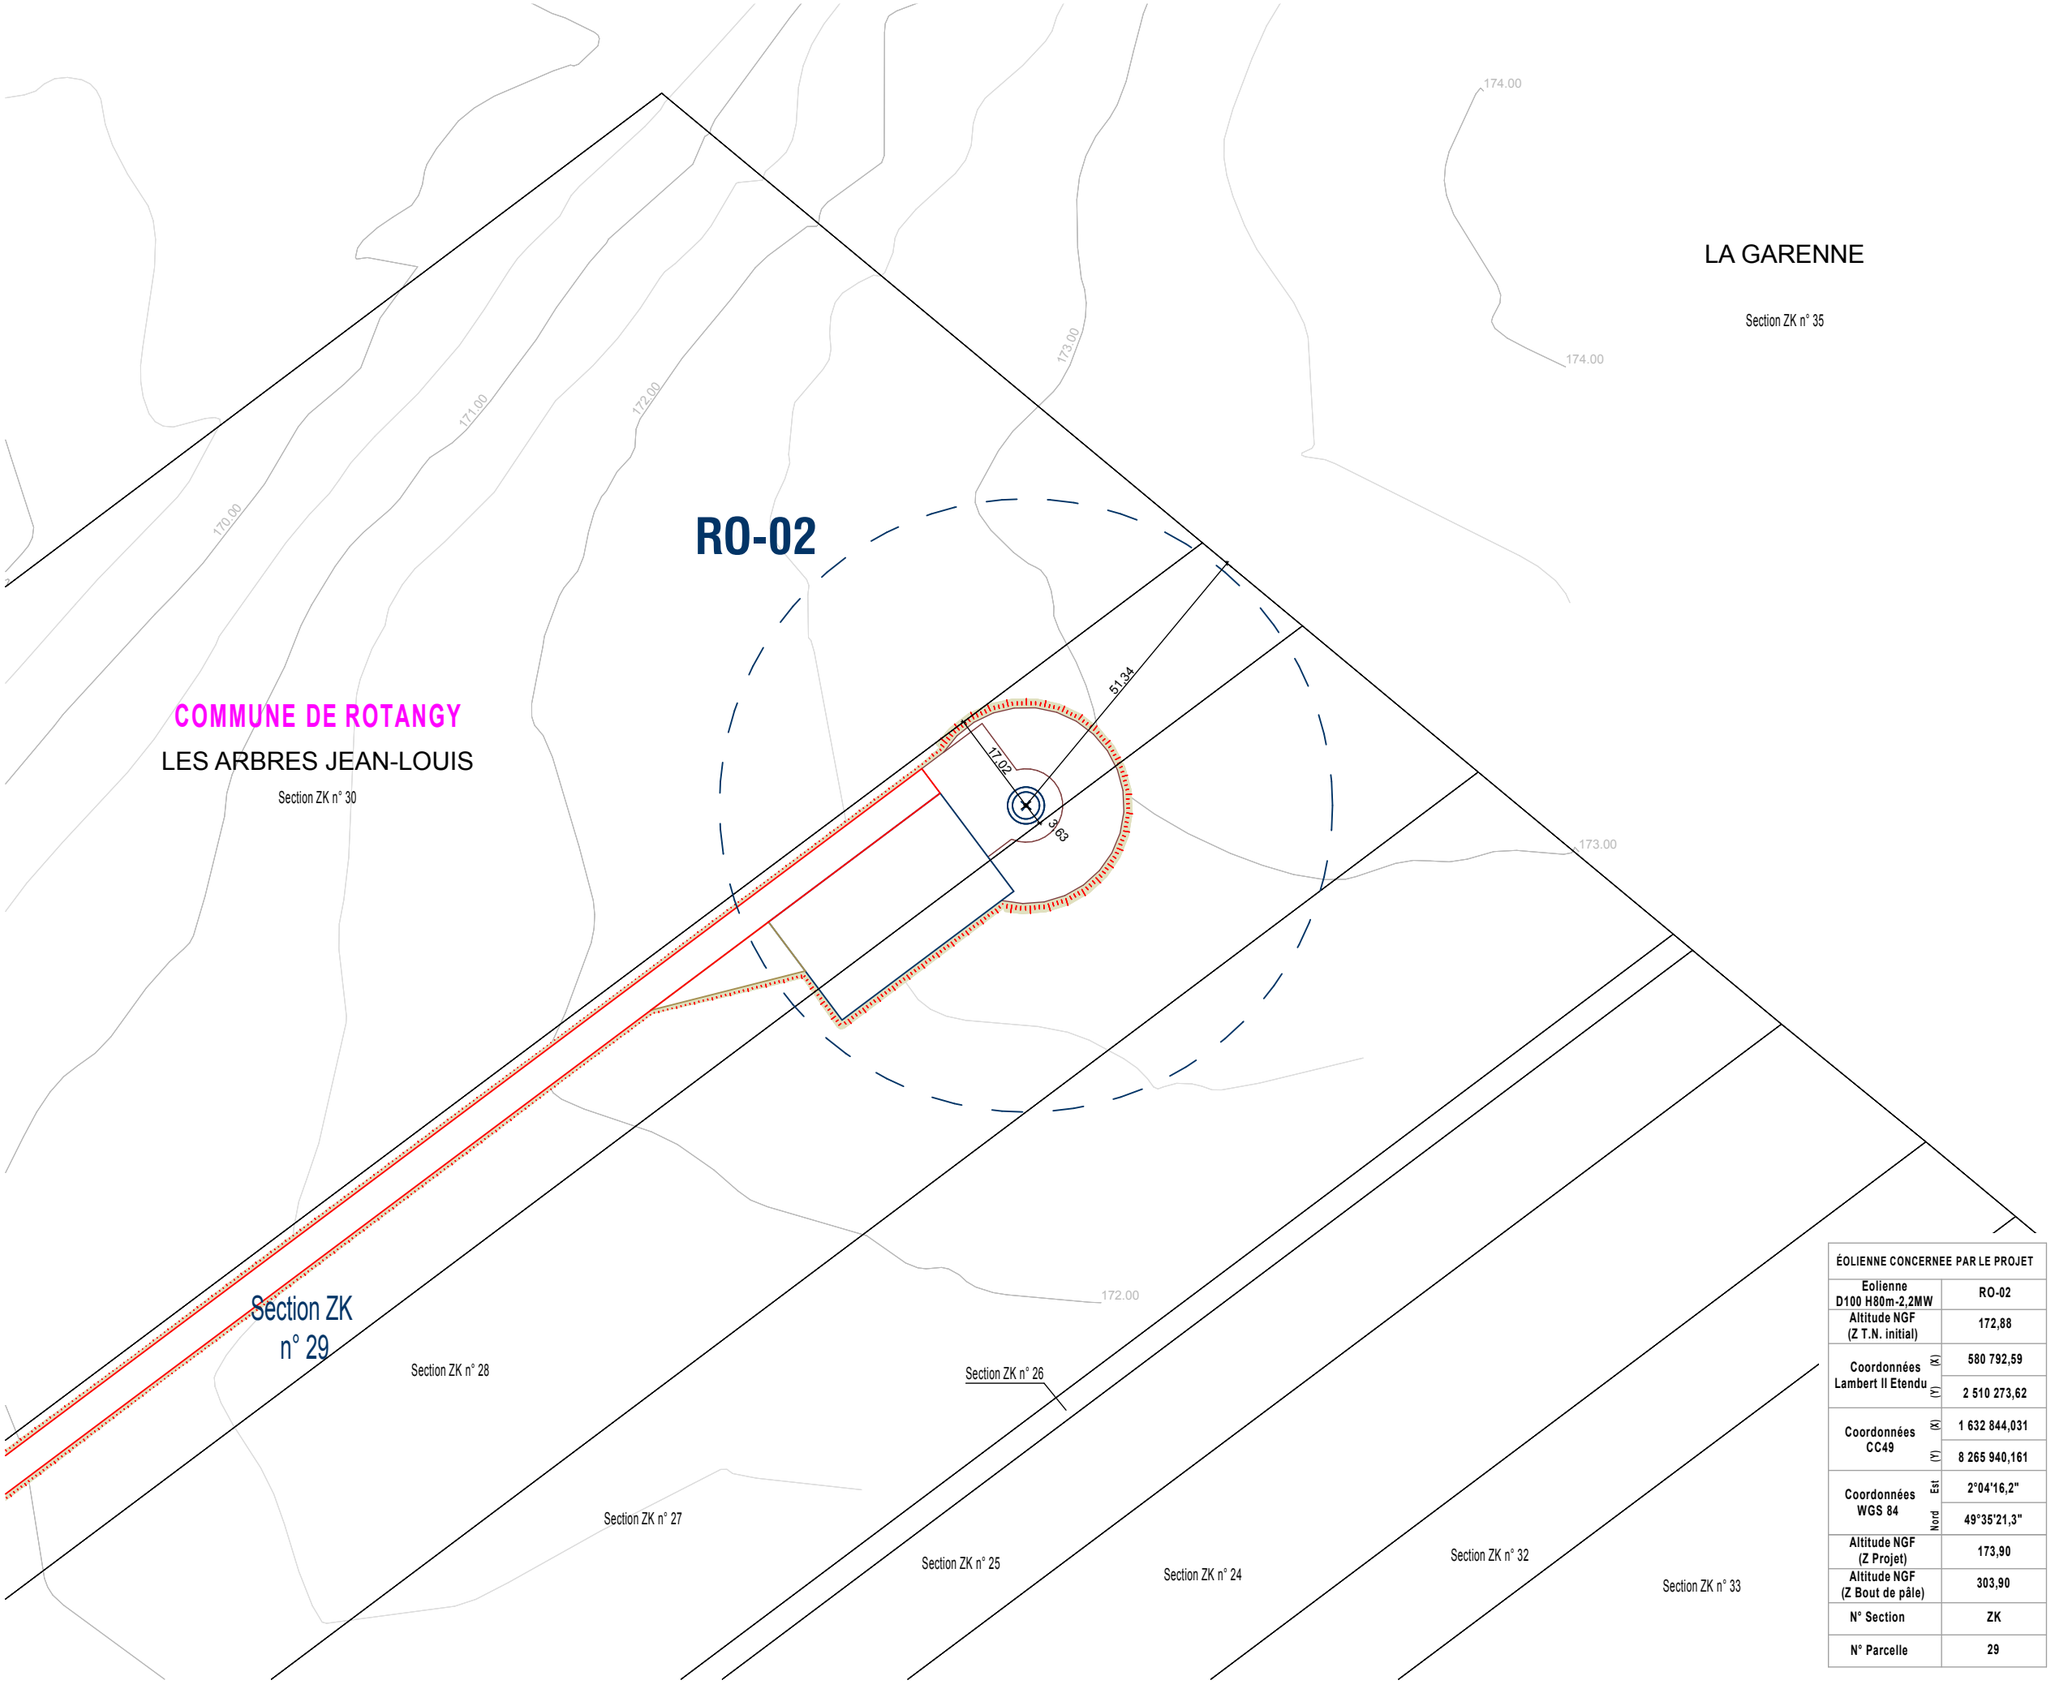

ÉOLIENNE CONCERNEE PAR LE PROJET		
Eolienne D100 H80m-2,2MW		RO-02
Altitude NGF (Z T.N. initial)		172,88
Coordonnées Lambert II Etendu	(X)	580 792,59
	(Y)	2 510 273,62
Coordonnées CC49	(X)	1 632 844,031
	(Y)	8 265 940,161
Coordonnées WGS 84	Est	2°04'16,2"
	Nord	49°35'21,3"
Altitude NGF (Z Projet)		173,90
Altitude NGF (Z Bout de pâle)		303,90
N° Section		ZK
N° Parcelle		29

DEMANDE D'AUTORISATION UNIQUE

SIGNATURE :

I'M IN ARCHITECTURE
80 rue du Faubourg Saint Denis 75010 PARIS
06 71 15 45 63 // im.in.archi@gmx.com
SARL au capital de 16500€
533 863 340 R.C.S. PARIS

PARC ÉOLIEN DE CRÈVECOEUR-LE-GRAND COMMUNE DE ROTANGY

MAITRE D'OUVRAGE:

S.E.P.E. « LA GARENNE»
1, Rue de Berne - Espace Européen de l'entreprise - Les Terrasses de l'Europe - 67300 Schiltigheim
S.A.R.L. au capital de 15 000,000€
RCS de Strasbourg TI sous le nº 809 838 634

LEGENDE :

Eolienne concernée par la Demande d'Autorisation Unique

- Zone de survol des pales
- Mât de l'éolienne
- Accès existant
- Accès existant modifié
- Accès créé
- Aire de grutage créée
- Aire de stockage et montage
- Fondation (zone de non-culture)
- Talus accès créés

N

Echelle 1/1000 au format A3

0 20 40m

EMPRISE DE L'ÉOLIENNE RO-02

AU 10.2

« Les présents plans sont exclusivement destinés à la demande d'Autorisation Unique. Ils ne sont pas des plans d'éxécution et ne peuvent donc en aucun cas être directement utilisés pour réaliser la construction. Toute reproduction est interdite sans accord écrit du maître d'ouvrage. »

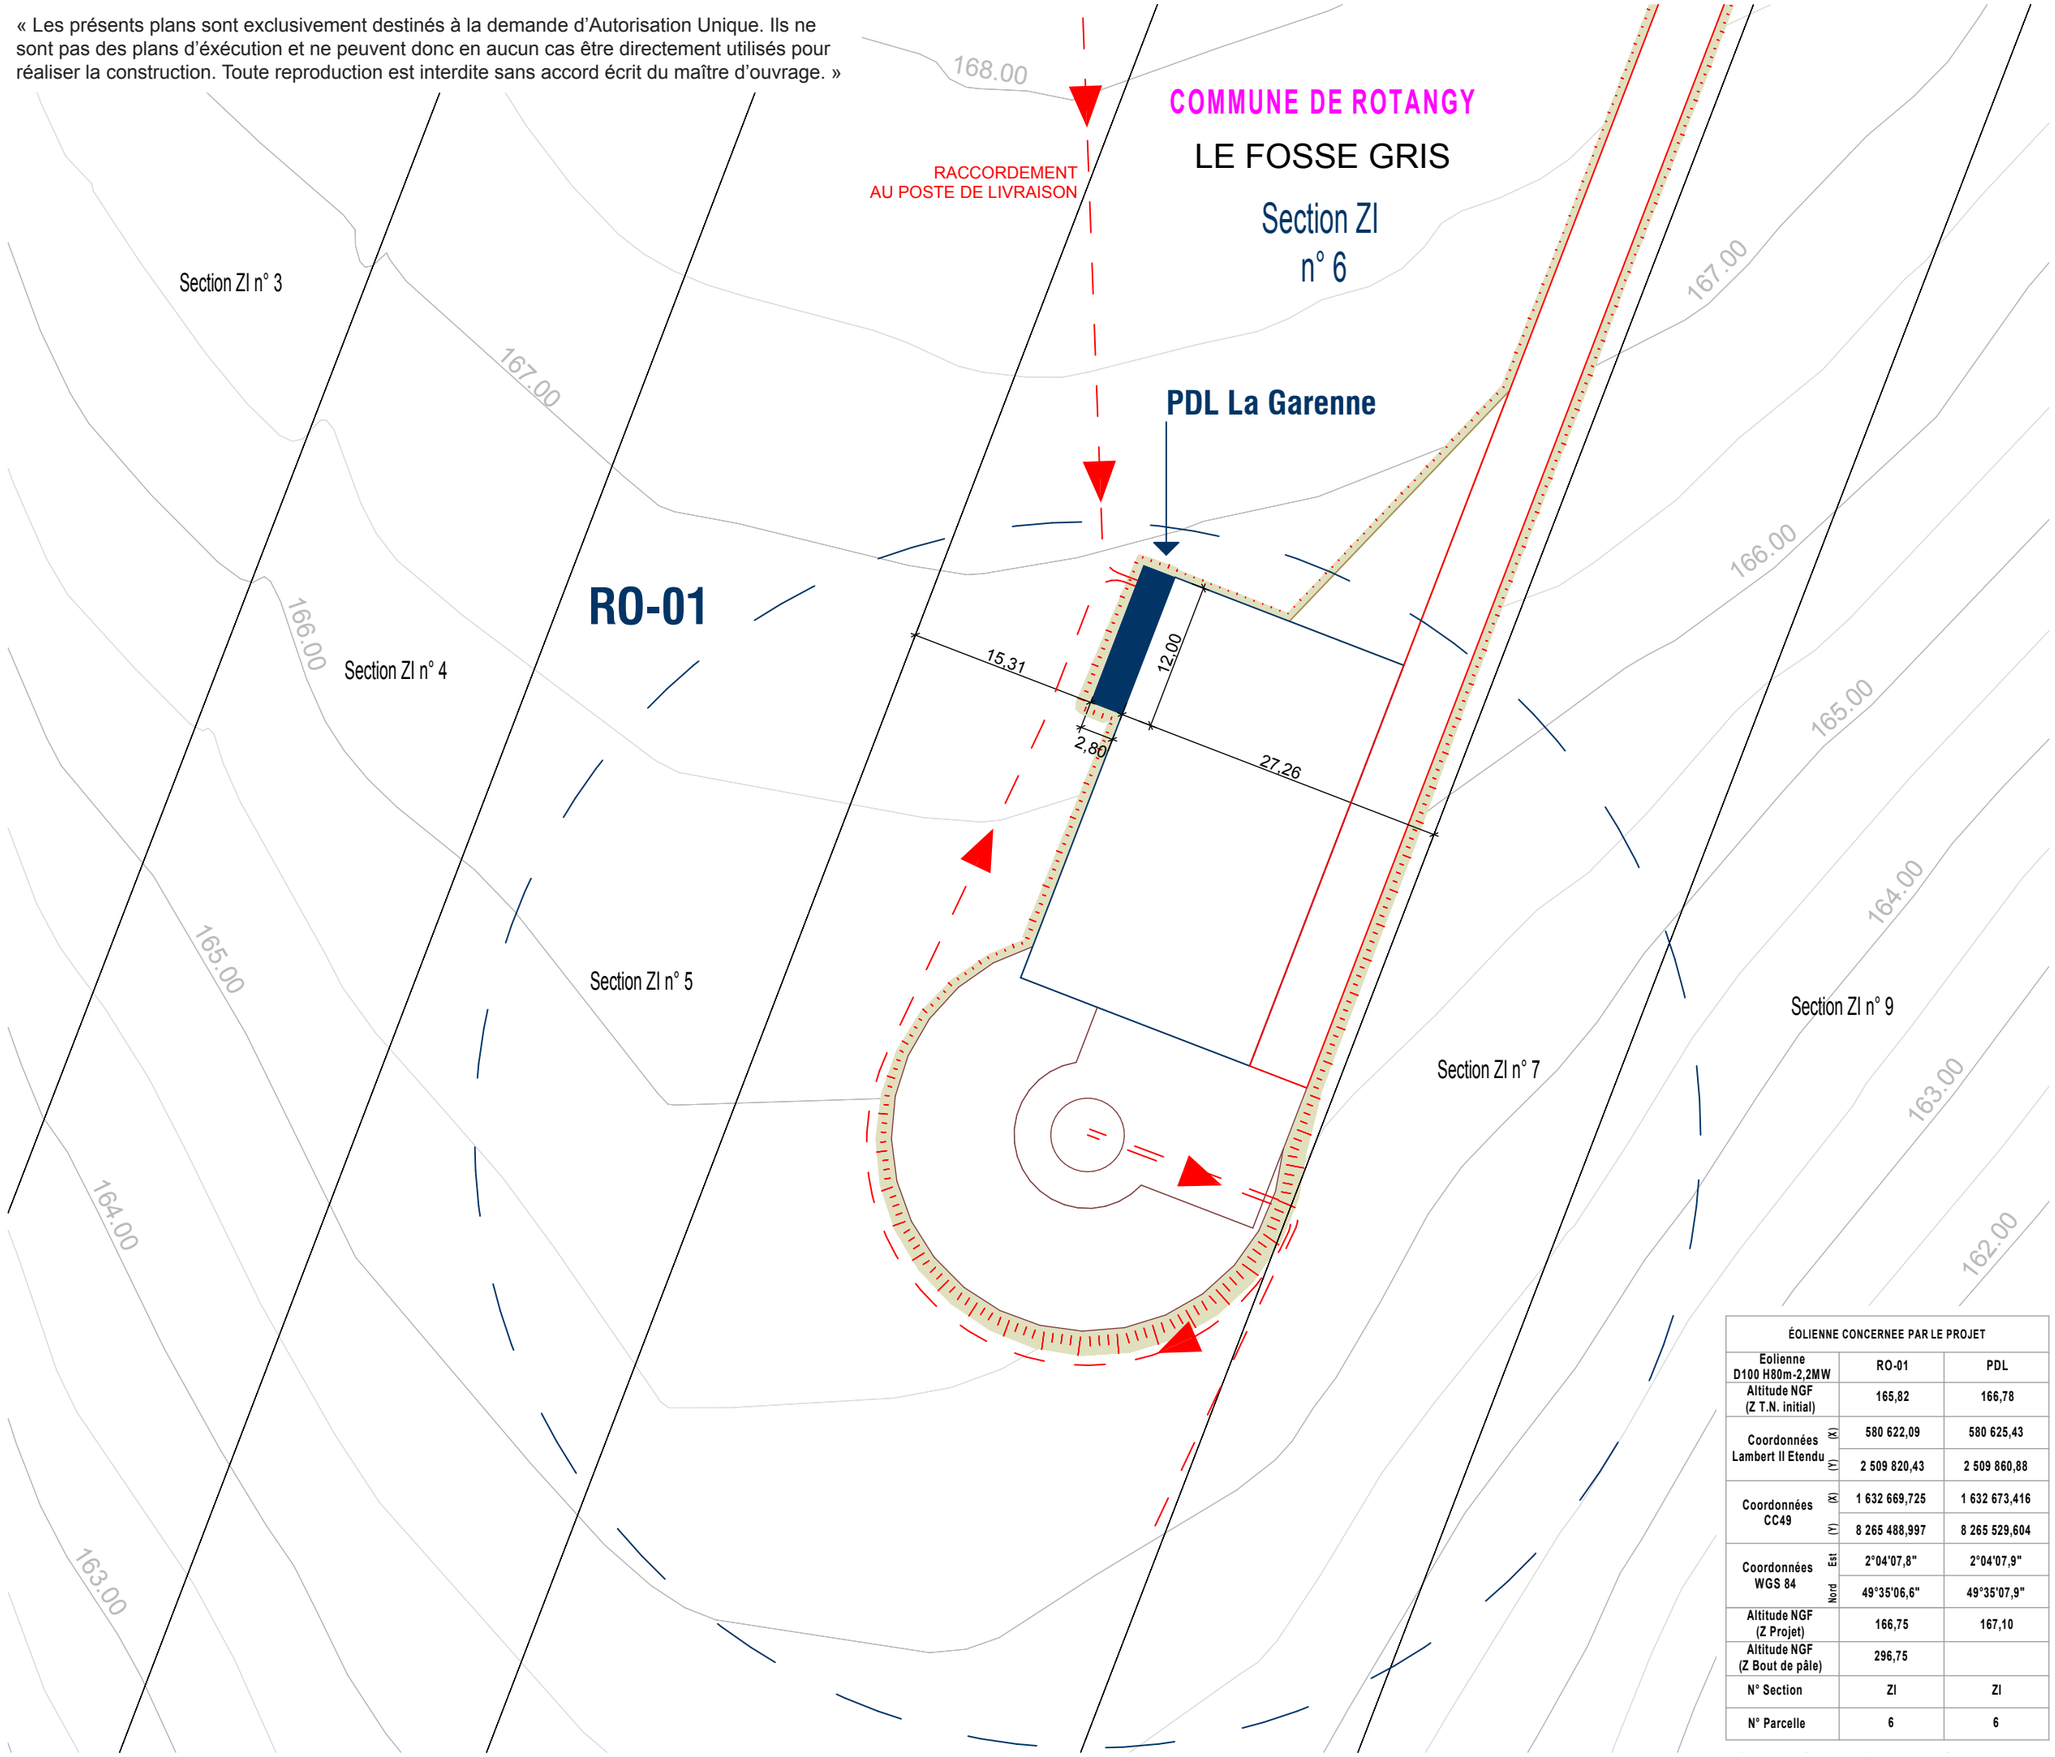

ÉOLIENNE CONCERNEE PAR LE PROJET			
Eolienne D100 H80m-2,2MW		RO-01	PDL
Altitude NGF (Z T.N. initial)		165,82	166,78
Coordonnées Lambert II Etendu	(X)	580 622,09	580 625,43
	(Y)	2 509 820,43	2 509 860,88
Coordonnées CC49	(X)	1 632 669,725	1 632 673,416
	(Y)	8 265 488,997	8 265 529,604
Coordonnées WGS 84	Est	2°04'07,8"	2°04'07,9"
	Nord	49°35'06,6"	49°35'07,9"
Altitude NGF (Z Projet)		166,75	167,10
Altitude NGF (Z Bout de pâle)		296,75	
N° Section		ZI	ZI
N° Parcelle		6	6

DEMANDE D'AUTORISATION UNIQUE

SIGNATURE :

I'M IN ARCHITECTURE
80 rue du Faubourg Saint Denis 75010 PARIS
06 71 15 45 63 // im.in.archi@gmx.com
SARL au capital de 16500€
533 863 340 R.C.S. PARIS

PARC ÉOLIEN DE CRÈVECOEUR-LE-GRAND COMMUNE DE ROTANGY

MAITRE D'OUVRAGE:

S.E.P.E. « LA GARENNE»
1, Rue de Berne - Espace Européen de l'entreprise - Les Terrasses de l'Europe - 67300 Schiltigheim
S.A.R.L. au capital de 15 000,000€
RCS de Strasbourg TI sous le nº 809 838 634

LEGENDE :

Eolienne concernée par la Demande d'Autorisation Unique

- Zone de survol des pales
- Mât de l'éolienne
- Poste de livraison
- Accès existant
- Accès existant modifié
- Accès créé
- Aire de grutage créée
- Aire accès machine
- Aire de stockage et montage
- Aire de montage flèche
- Fondation (zone de non-culture)
- Talus accès créés

N

Echelle 1/500 au format A3

0 10 20m

EMPRISE DU POSTE DE LIVRAISON LA GARENNE

AU 10.2

Parc Eolien de « CRÈVECOEUR-LE-GRAND »
Commune de ROTANGY

AU 10.2. RACCORDEMENT AU RESEAU ELECTRIQUE AU 1/5000ème

DEMANDE D'AUTORISATION UNIQUE

SIGNATURE :

I'M IN ARCHITECTURE
80 rue du Faubourg Saint Denis 75010 PARIS
06 71 15 45 63 // im.in.archi@gmx.com
SARL au capital de 16500€
533 863 340 R.C.S. PARIS

PARC ÉOLIEN DE CRÈVECOEUR-LE-GRAND COMMUNE DE ROTANGY

MAITRE D'OUVRAGE:

S.E.P.E. « LA GARENNE»
1, Rue de Berne - Espace Européen de l'entreprise - Les Terrasses de l'Europe - 67300 Schiltigheim
S.A.R.L. au capital de 15 000,000€
RCS de Strasbourg TI sous le nº 809 838 634

LEGENDE :

COMMUNE DE CREVECOEUR-LE-GRAND

COMMUNE DE ROTANGY

LA GARENNE

Route départementale n°615
de Milly-sur-Thérain à Crèvecoeur-le-Grand

Chemin communal Ordinaire n°7
de Rotangy à Crèvecoeur-le-Coeur

Chemin communal Ordinaire n°1
de Rotangy à Lihus

LE CHEMIN DE BLICOURT

LE MOULIN

LA HAUTE PERCHE

LE CHEMIN DE
CREVECOEUR

LE CHEMIN DE LIHUS

RO-02

Section ZK
n° 29

LES ARBRES JEAN-LOUIS

RACCORDEMENT VERS
POSTE DE LIVRAISON

Chemin rural dit
des Moroblins

Section ZI
n° 6

LE CHEMIN TRAVERSIN

LE FOSSE GRIS

LE PRESBYTERE

Chemin rural dit
du fond des Pauvrettes

LE BOIS DE
BOUVRESSE

LES PAUVRETTES

PDL La Garenne

RO-01

Chemin rural dit des Pauvrettes

C.V.O n°7

LE COEURLOY

SOUS LA VIGNE

LE PETIT CREVECOEUR

LA TROMPE D'OR

Chemin rural dit du Fossé Gris

« Les présents plans sont exclusivement destinés à la demande d'Autorisation Unique. Ils ne sont pas des plans d'éxécution et ne peuvent donc en aucun cas être directement utilisés pour réaliser la construction. Toute reproduction est interdite sans accord écrit du maître d'ouvrage. »

ÉOLIENNES CONCERNEES PAR LE PROJET				
Eolienne D100 H80m-2,2MW		RO-01	RO-02	PDL
Altitude NGF (Z T.N. initial)		165,82	172,88	166,78
Coordonnées Lambert II Etendu	(X)	580 622,09	580 792,59	580 625,43
	(Y)	2 509 820,43	2 510 273,62	2 509 860,88
Coordonnées CC49	(X)	1 632 669,725	1 632 844,031	1 632 673,416
	(Y)	8 265 488,997	8 265 940,161	8 265 529,604
Coordonnées WGS84	Est	2°04'07,8"	2°04'16,2"	2°04'07,9"
	Nord	49°35'06,6"	49°35'21,3"	49°35'07,9"
Altitude NGF (Z Projet)		166,75	173,90	167,10
Altitude NGF (Z Bout de pâle)		296,75	303,90	
N° Section		ZI	ZK	ZI
N° Parcelle		6	29	6

DEMANDE D'AUTORISATION UNIQUE

SIGNATURE :

I'M IN ARCHITECTURE
80 rue du Faubourg Saint Denis 75010 PARIS
06 71 15 45 63 // im.in.archi@gmx.com
SARL au capital de 16500€
533 863 340 R.C.S. PARIS

PARC ÉOLIEN DE CRÈVECOEUR-LE-GRAND COMMUNE DE ROTANGY

MAITRE D'OUVRAGE:

S.E.P.E. « LA GARENNE»
1, Rue de Berne - Espace Européen de l'entreprise - Les Terrasses de l'Europe - 67300 Schiltigheim
S.A.R.L. au capital de 15 000,000€
RCS de Strasbourg TI sous le nº 809 838 634

LEGENDE :

Eoliennes concernées par la Demande d'Autorisation Unique

- Zone de survol des pales
- Mât de l'éolienne
- Accès existant
- Accès existant modifié
- Accès créé
- Aire de grutage créée
- Aire de stockage et montage
- Aire de montage flèche
- Fondation
- Raccordement électrique Câblage interne - HN 33226 Alu à dimensionner + Cu 50 mm² + F.O. 8 Brins

N

Echelle 1/5000 au format A3

0 — 100 — 200m

RACCORDEMENT AU RESEAU ELECTRIQUE AU 1/5000ÈME

AU 10.2

Parc Eolien de « CRÈVECOEUR-LE-GRAND »
Commune de ROTANGY

AU 10.2. PRINCIPE DES AMÉNAGEMENTS DES ABORDS DE L'ÉOLIENNE PHASE TRAVAUX AU 1/500ème

DEMANDE D'AUTORISATION UNIQUE

SIGNATURE :

I'M IN ARCHITECTURE
80 rue du Faubourg Saint Denis 75010 PARIS
06 71 15 45 63 // im.in.archi@gmx.com
SARL au capital de 16500€
533 863 340 R.C.S. PARIS

PARC ÉOLIEN DE CRÈVECOEUR-LE-GRAND COMMUNE DE ROTANGY

MAITRE D'OUVRAGE:

S.E.P.E. « LA GARENNE»
1, Rue de Berne - Espace Européen de l'entreprise - Les Terrasses de l'Europe - 67300 Schiltigheim
S.A.R.L. au capital de 15 000,000€
RCS de Strasbourg TI sous le nº 809 838 634

LEGENDE :

RO-01

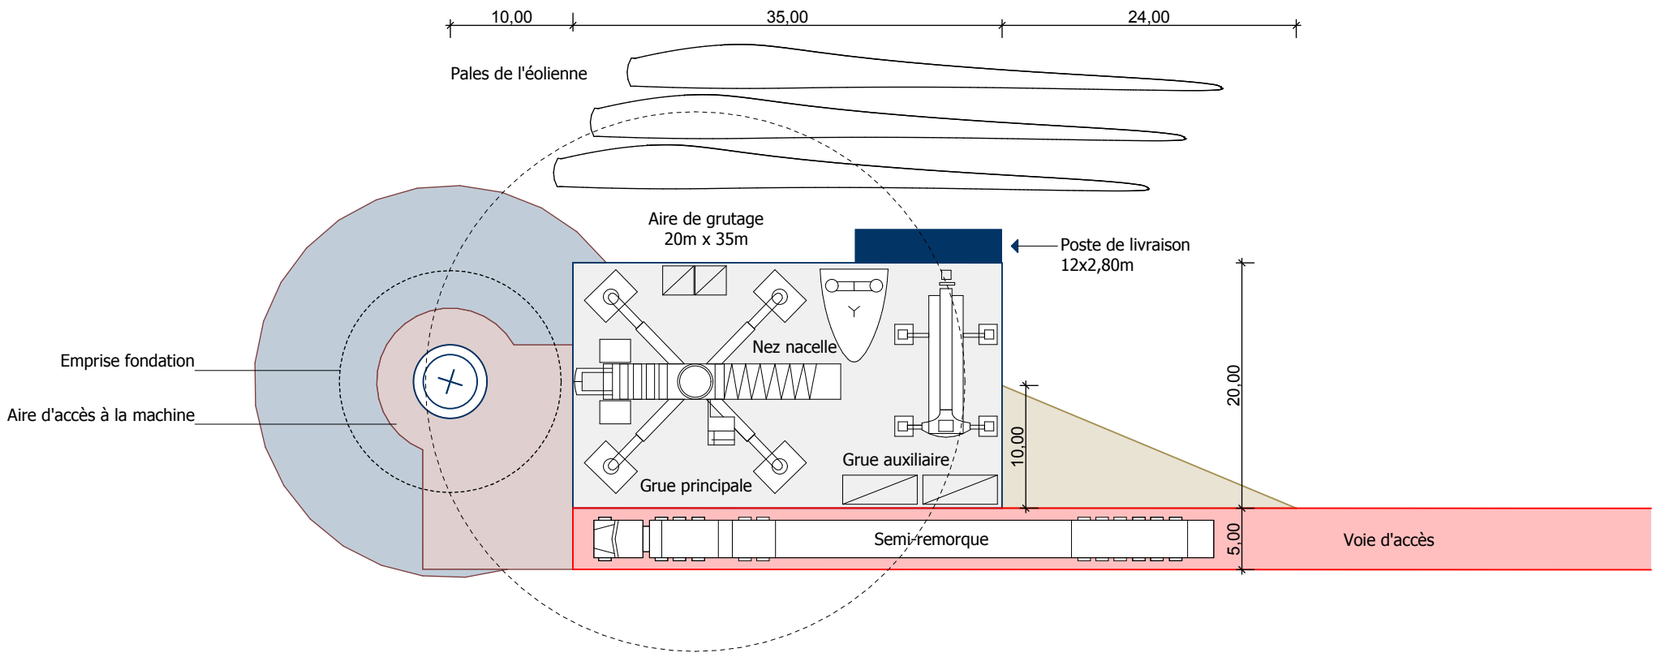

ÉOLIENNE CONCERNEE PAR LE PROJET			
Eolienne D100 H80m-2,2MW		RO-01	PDL
Altitude NGF (Z T.N. initial)		165,82	166,78
Coordonnées Lambert II Etendu	(X)	580 622,09	580 625,43
	(Y)	2 509 820,43	2 509 860,88
Coordonnées CC49	(X)	1 632 669,725	1 632 673,416
	(Y)	8 265 488,997	8 265 529,604
Coordonnées WGS 84	Est	2°04'07,8"	2°04'07,9"
	Nord	49°35'06,6"	49°35'07,9"
Altitude NGF (Z Projet)		166,75	167,10
Altitude NGF (Z Bout de pâle)		296,75	
N° Section		ZI	ZI
N° Parcelle		6	6

« Les présents plans sont exclusivement destinés à la demande d'Autorisation Unique. Ils ne sont pas des plans d'éxécution et ne peuvent donc en aucun cas être directement utilisés pour réaliser la construction. Toute reproduction est interdite sans accord écrit du maître d'ouvrage. »

DEMANDE D'AUTORISATION UNIQUE

SIGNATURE :

I'M IN ARCHITECTURE
80 rue du Faubourg Saint Denis 75010 PARIS
06 71 15 45 63 // im.in.archi@gmx.com
SARL au capital de 16500€
533 863 940 R.C.S. PARIS

PARC ÉOLIEN DE CRÈVECOEUR-LE-GRAND COMMUNE DE ROTANGY

MAITRE D'OUVRAGE:

S.E.P.E. « LA GARENNE»
1, Rue de Berne - Espace Européen de l'entreprise - Les Terrasses de l'Europe - 67300 Schiltigheim
S.A.R.L. au capital de 15 000,000€
RCS de Strasbourg TI sous le nº 809 838 634

LEGENDE :

Eolienne concernée par la Demande d'Autorisation Unique

- Zone de survol des pales
- Mât de l'éolienne
- Accès existant à modifier
- Accès à créer
- Terrassement accès à créer
- Terrassement accès à modifier
- Terrassement aire de grutage
- Terrassement aire de stockage et montage
- Terrassement fondation (zone de non-culture)

Echelle 1/500 au format A3

0 — 10 — 20m

PRINCIPE AMENAGEMENT AIRE DE MONTAGE PHASE TRAVAUX

AU 10.2

RO-02

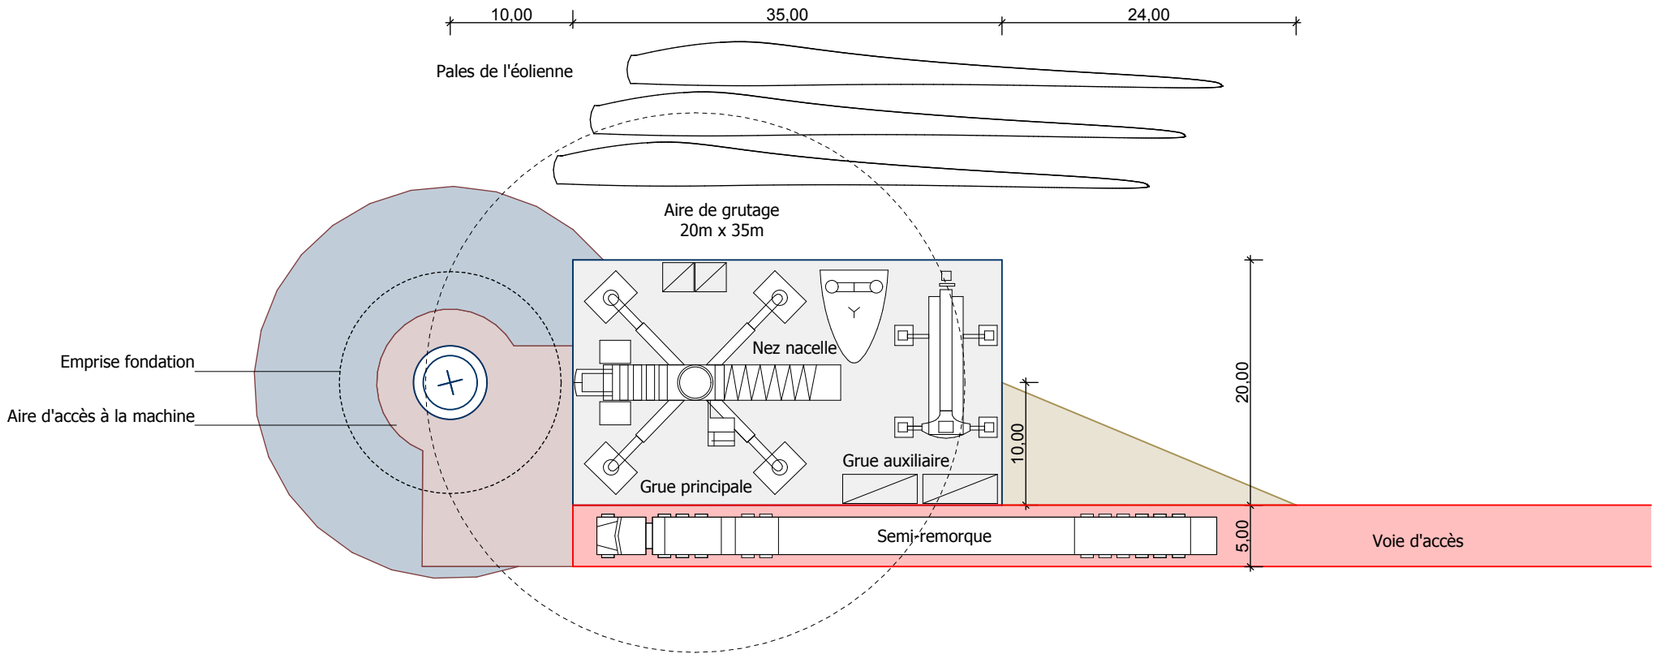

ÉOLIENNE CONCERNEE PAR LE PROJET		
Eolienne D100 H80m-2,2MW		RO-02
Altitude NGF (Z T.N. initial)		172,88
Coordonnées Lambert II Etendu	(X)	580 792,59
	(Y)	2 510 273,62
Coordonnées CC49	(X)	1 632 844,031
	(Y)	8 265 940,161
Coordonnées WGS 84	Est	2°04'16,2"
	Nord	49°35'21,3"
Altitude NGF (Z Projet)		173,90
Altitude NGF (Z Bout de pâle)		303,90
N° Section		ZK
N° Parcelle		29

« Les présents plans sont exclusivement destinés à la demande d'Autorisation Unique. Ils ne sont pas des plans d'éxécution et ne peuvent donc en aucun cas être directement utilisés pour réaliser la construction. Toute reproduction est interdite sans accord écrit du maître d'ouvrage. »

DEMANDE D'AUTORISATION UNIQUE

SIGNATURE :

I'M IN ARCHITECTURE
80 rue du Faubourg Saint Denis 75010 PARIS
06 71 15 45 63 // im.in.archi@gmx.com
SARL au capital de 16500€
533 863 340 R.C.S. PARIS

PARC ÉOLIEN DE CRÈVECOEUR-LE-GRAND COMMUNE DE ROTANGY

MAITRE D'OUVRAGE:

S.E.P.E. « LA GARENNE»
1, Rue de Berne - Espace Européen de l'entreprise - Les Terrasses de l'Europe - 67300 Schiltigheim
S.A.R.L. au capital de 15 000,000€
RCS de Strasbourg TI sous le nº 809 838 634

LEGENDE :

Eolienne concernée par la Demande d'Autorisation Unique

- Zone de survol des pales
- Mât de l'éolienne
- Accès existant à modifier
- Accès à créer
- Terrassement accès à créer
- Terrassement accès à modifier
- Terrassement aire de grutage
- Terrassement aire de stockage et montage
- Terrassement fondation (zone de non-culture)

Echelle 1/500 au format A3

0 — 10 — 20m

PRINCIPE AMENAGEMENT AIRE DE MONTAGE PHASE TRAVAUX

AU 10.2

Parc Eolien de « CRÈVECOEUR-LE-GRAND »
Commune de ROTANGY

AU 10.2. PRINCIPE DES AMÉNAGEMENTS DES ABORDS DE L'ÉOLIENNE PHASE EXPLOITATION AU 1/500ème

DEMANDE D'AUTORISATION UNIQUE

SIGNATURE :

I'M IN ARCHITECTURE
80 rue du Faubourg Saint Denis 75010 PARIS
06 71 15 45 63 // im.in.archi@gmx.com
SARL au capital de 16500€
533 863 340 R.C.S. PARIS

PARC ÉOLIEN DE CRÈVECOEUR-LE-GRAND COMMUNE DE ROTANGY

MAITRE D'OUVRAGE:

S.E.P.E. « LA GARENNE»
1, Rue de Berne - Espace Européen de l'entreprise - Les Terrasses de l'Europe - 67300 Schiltigheim
S.A.R.L. au capital de 15 000,000€
RCS de Strasbourg TI sous le nº 809 838 634

LEGENDE :

RO-01

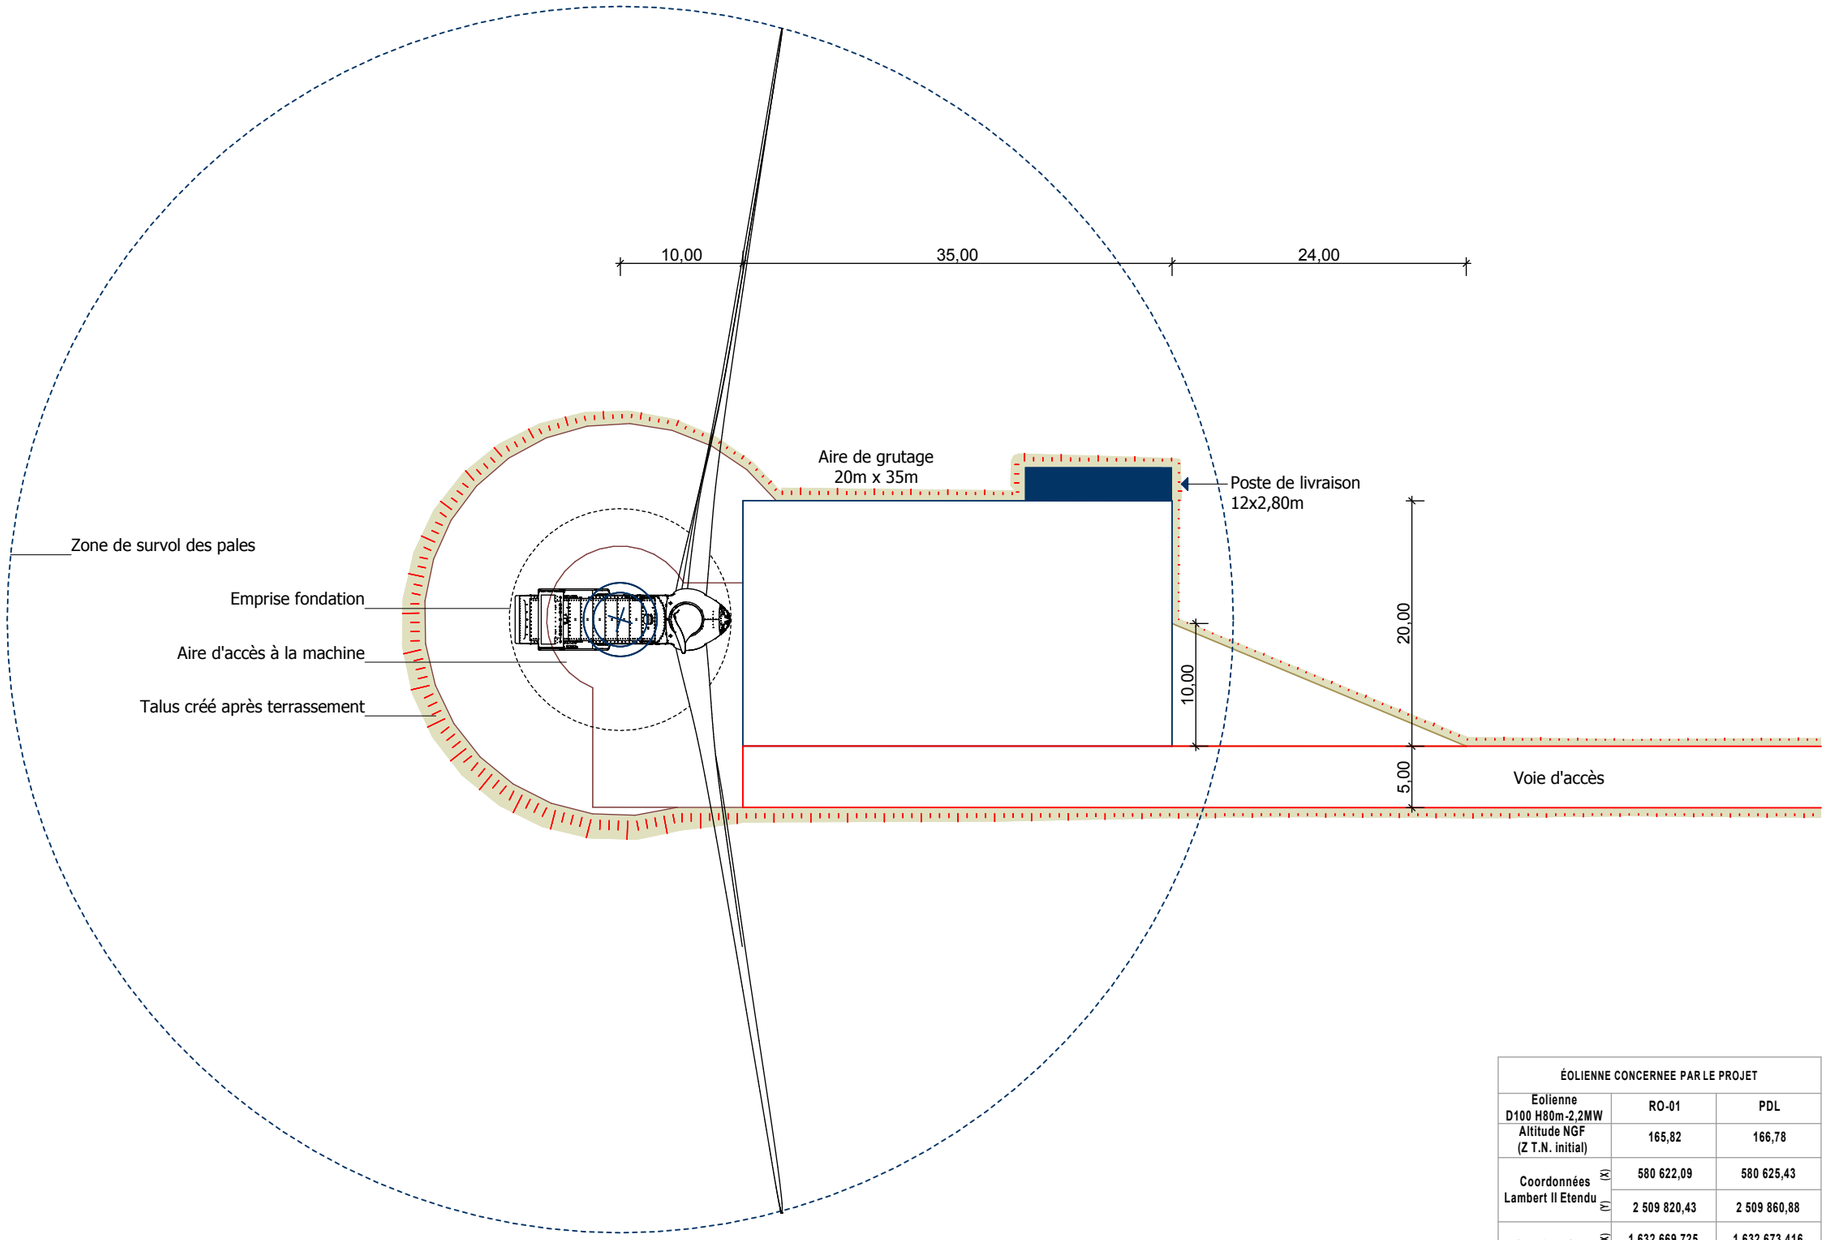

ÉOLIENNE CONCERNEE PAR LE PROJET			
Eolienne D100 H80m-2,2MW		RO-01	PDL
Altitude NGF (Z T.N. initial)		165,82	166,78
Coordonnées Lambert II Etendu	(X)	580 622,09	580 625,43
	(Y)	2 509 820,43	2 509 860,88
Coordonnées CC49	(X)	1 632 669,725	1 632 673,416
	(Y)	8 265 488,997	8 265 529,604
Coordonnées WGS 84	Est	2°04'07,8"	2°04'07,9"
	Nord	49°35'06,6"	49°35'07,9"
Altitude NGF (Z Projet)		166,75	167,10
Altitude NGF (Z Bout de pâle)		296,75	
N° Section		ZI	ZI
N° Parcelle		6	6

« Les présents plans sont exclusivement destinés à la demande d'Autorisation Unique. Ils ne sont pas des plans d'éxécution et ne peuvent donc en aucun cas être directement utilisés pour réaliser la construction. Toute reproduction est interdite sans accord écrit du maître d'ouvrage. »

DEMANDE D'AUTORISATION UNIQUE

SIGNATURE :

I'M IN ARCHITECTURE
80 rue du Faubourg Saint Denis 75010 PARIS
06 71 15 45 63 // im.in.archi@gmx.com
SARL au capital de 16500€
533 863 340 R.C.S. PARIS

PARC ÉOLIEN DE CRÈVECOEUR-LE-GRAND COMMUNE DE ROTANGY

MAITRE D'OUVRAGE:

S.E.P.E. « LA GARENNE»
1, Rue de Berne - Espace Européen de l'entreprise - Les Terrasses de l'Europe - 67300 Schiltigheim
S.A.R.L. au capital de 15 000,000€
RCS de Strasbourg TI sous le nº 809 838 634

LEGENDE :

Eolienne concernée par la Demande d'Autorisation Unique

- Zone de survol des pales
- Mât de l'éolienne
- Accès existant
- Accès existant modifié
- Accès créé
- Aire de grutage créée
- Aire de stockage et montage
- Fondation (zone de non-culture)
- Talus accès créés

Echelle 1/500 au format A3

0 — 10 — 20m

PRINCIPE AMENAGEMENT AIRE DE MONTAGE PHASE EXPLOITATION

AU 10.2

RO-02

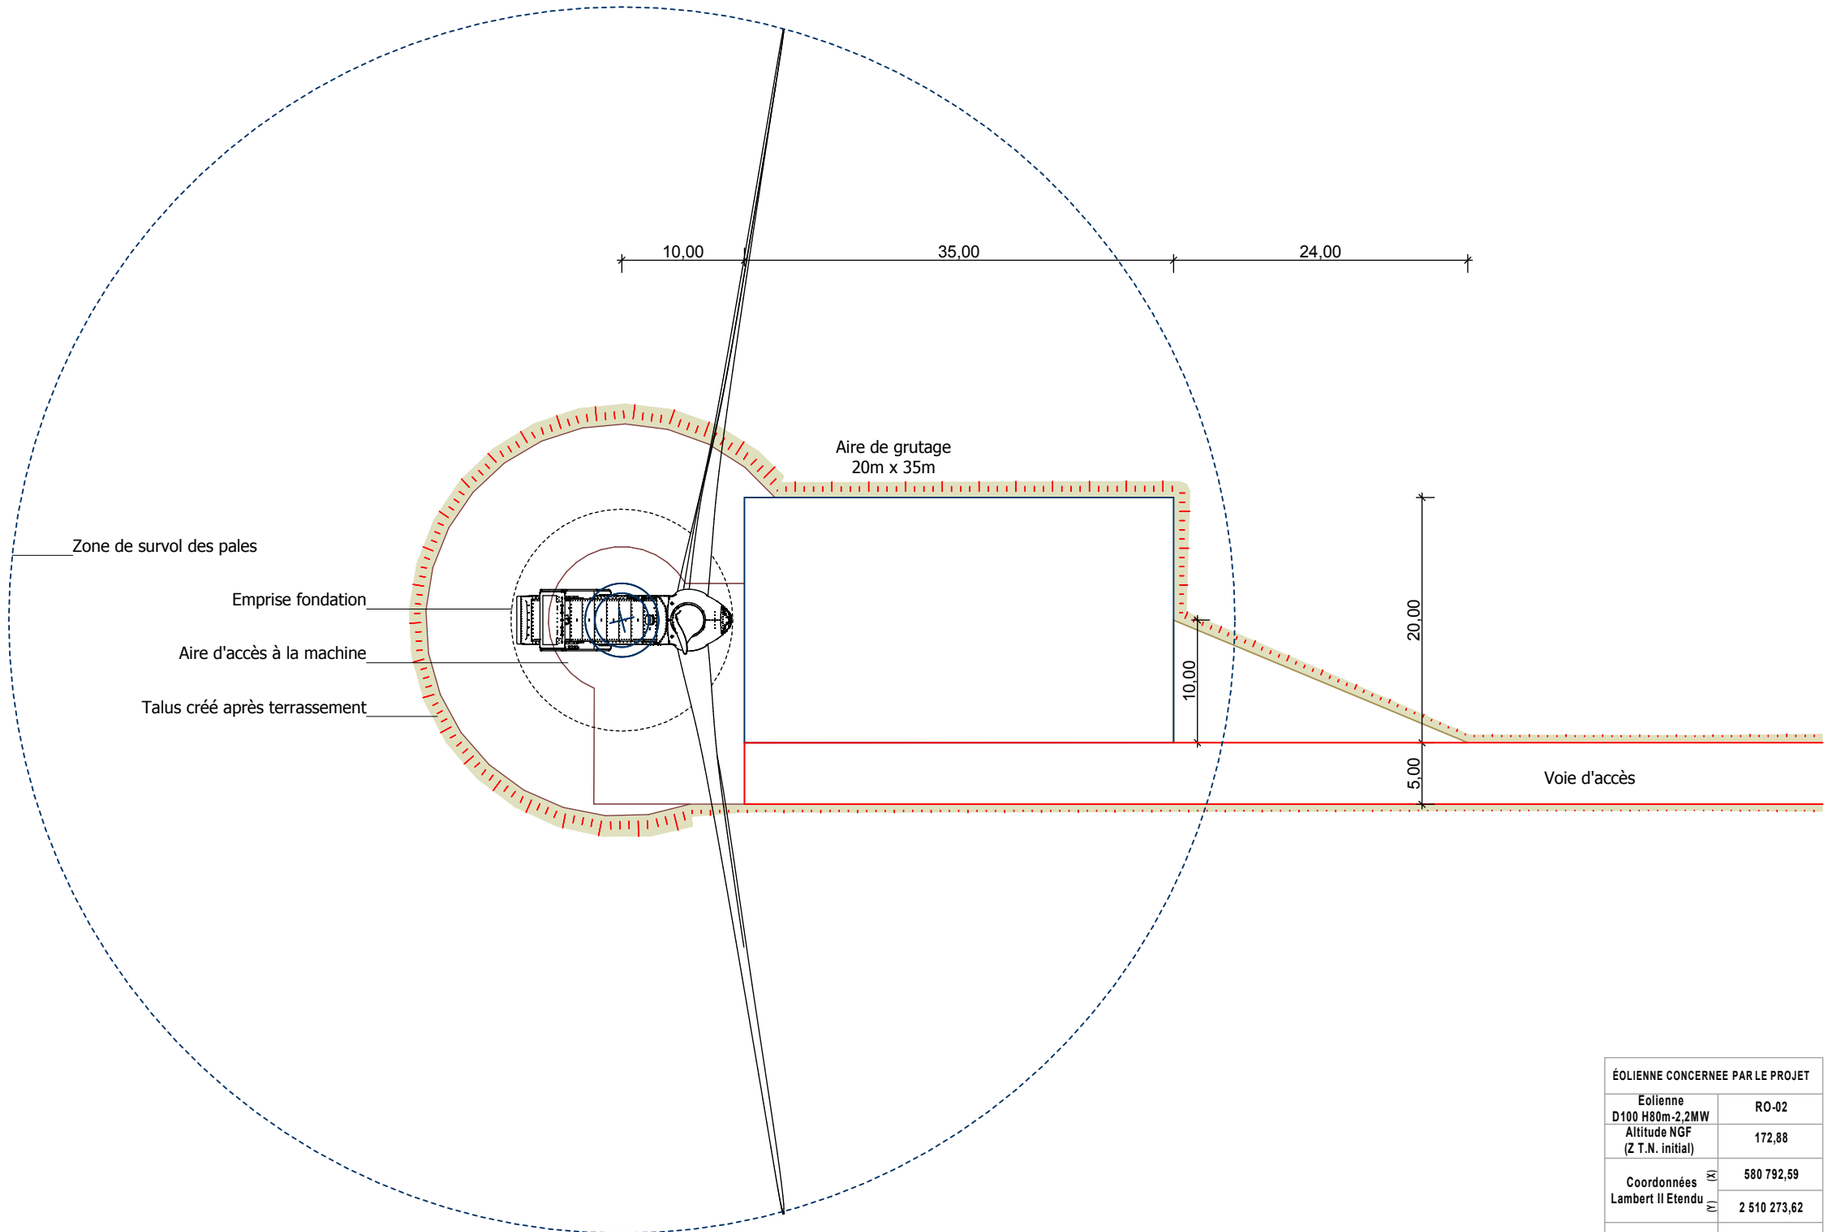

ÉOLIENNE CONCERNEE PAR LE PROJET		
Eolienne D100 H80m-2,2MW		RO-02
Altitude NGF (Z T.N. initial)		172,88
Coordonnées Lambert II Etendu	(X)	580 792,59
	(Y)	2 510 273,62
Coordonnées CC49	(X)	1 632 844,031
	(Y)	8 265 940,161
Coordonnées WGS 84	Est	2°04'16,2"
	Nord	49°35'21,3"
Altitude NGF (Z Projet)		173,90
Altitude NGF (Z Bout de pâle)		303,90
N° Section		ZK
N° Parcelle		29

« Les présents plans sont exclusivement destinés à la demande d'Autorisation Unique. Ils ne sont pas des plans d'éxécution et ne peuvent donc en aucun cas être directement utilisés pour réaliser la construction. Toute reproduction est interdite sans accord écrit du maître d'ouvrage. »

DEMANDE D'AUTORISATION UNIQUE

SIGNATURE :

I'M IN ARCHITECTURE
80 rue du Faubourg Saint Denis 75010 PARIS
06 71 15 45 63 // im.in.archi@gmx.com
SARL au capital de 16500€
533 863 340 R.C.S. PARIS

PARC ÉOLIEN DE CRÈVECOEUR-LE-GRAND COMMUNE DE ROTANGY

MAITRE D'OUVRAGE:

S.E.P.E. « LA GARENNE»
1, Rue de Berne - Espace Européen de l'entreprise - Les Terrasses de l'Europe - 67300 Schiltigheim
S.A.R.L. au capital de 15 000,000€
RCS de Strasbourg TI sous le nº 809 838 634

LEGENDE :

Eolienne concernée par la Demande d'Autorisation Unique

- Zone de survol des pales
- Mât de l'éolienne
- Accès existant
- Accès existant modifié
- Accès créé
- Aire de grutage créée
- Aire de stockage et montage
- Fondation (zone de non-culture)
- Talus accès créés

Echelle 1/500 au format A3

0 — 10 — 20m

PRINCIPE AMENAGEMENT AIRE DE MONTAGE PHASE EXPLOITATION

AU 10.2

Parc Eolien de « CRÈVECOEUR-LE-GRAND »
Commune de ROTANGY

AU 10.3. ÉOLIENNES RO-01 ET RO-02
FACE ET PROFIL AU 1/600ème et 1/300ème

DEMANDE D'AUTORISATION UNIQUE

SIGNATURE :

I'M IN ARCHITECTURE
80 rue du Faubourg Saint Denis 75010 PARIS
06 71 15 45 63 // im.in.archi@gmx.com
SARL au capital de 16500€
533 863 340 R.C.S. PARIS

PARC ÉOLIEN DE CRÈVECOEUR-LE-GRAND COMMUNE DE ROTANGY

MAITRE D'OUVRAGE:

S.E.P.E. « LA GARENNE»
1, Rue de Berne - Espace Européen de l'entreprise - Les Terrasses de l'Europe - 67300 Schiltigheim
S.A.R.L. au capital de 15 000,000€
RCS de Strasbourg TI sous le nº 809 838 634

LEGENDE :

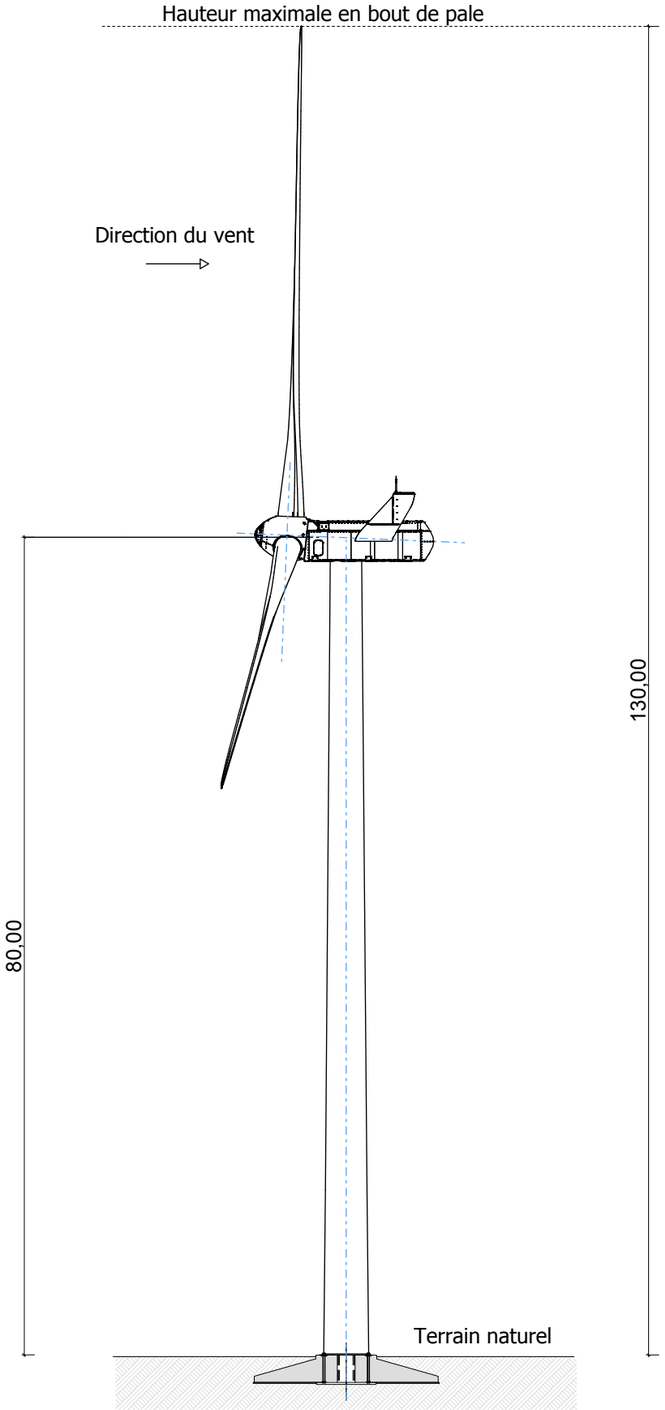

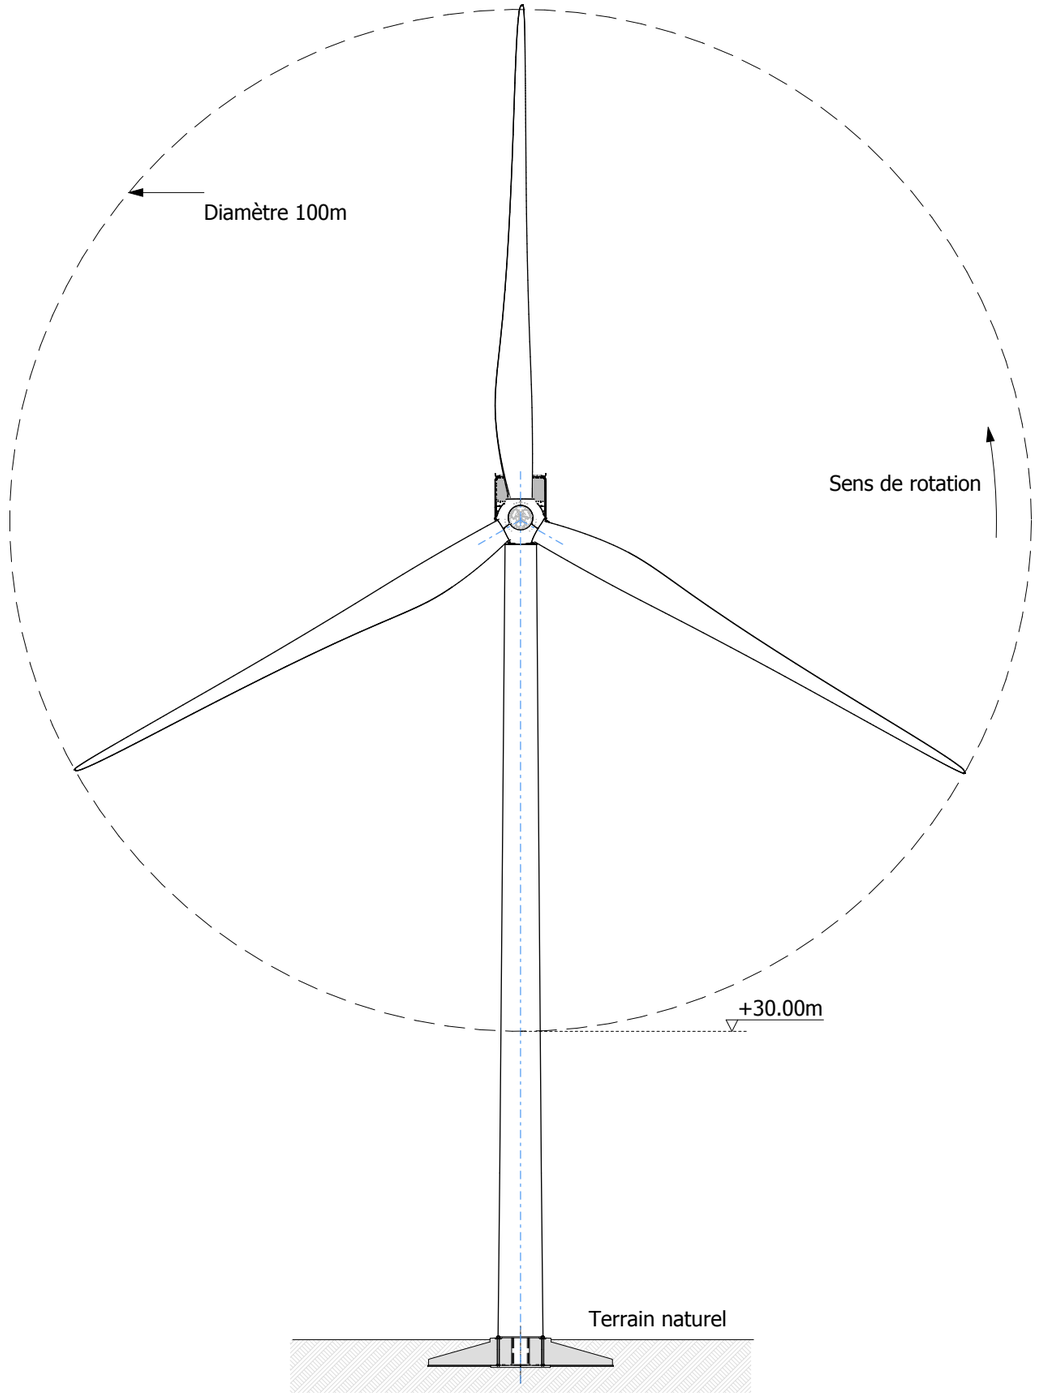

« Les présents plans sont exclusivement destinés à la demande d'Autorisation Unique. Ils ne sont pas des plans d'éxécution et ne peuvent donc en aucun cas être directement utilisés pour réaliser la construction. Toute reproduction est interdite sans accord écrit du maître d'ouvrage. »

DEMANDE D'AUTORISATION UNIQUE

SIGNATURE :

I'M IN ARCHITECTURE
80 rue du Faubourg Saint Denis 75010 PARIS
06 71 15 45 63 // im.in.archi@gmx.com
SARL au capital de 16500€
533 863 340 R.C.S. PARIS

PARC ÉOLIEN DE CRÈVECOEUR-LE-GRAND COMMUNE DE ROTANGY

MAITRE D'OUVRAGE:

S.E.P.E. « LA GARENNE»
1, Rue de Berne - Espace Européen de l'entreprise - Les Terrasses de l'Europe - 67300 Schiltigheim
S.A.R.L. au capital de 15 000,000€
RCS de Strasbourg TI sous le nº 809 838 634

LEGENDE :

Echelle 1/600 au format A3

0 12 24m

FACE ET PROFIL DES ÉOLIENNES

AU 10.3

« Les présents plans sont exclusivement destinés à la demande d'Autorisation Unique. Ils ne sont pas des plans d'éxécution et ne peuvent donc en aucun cas être directement utilisés pour réaliser la construction. Toute reproduction est interdite sans accord écrit du maître d'ouvrage. »

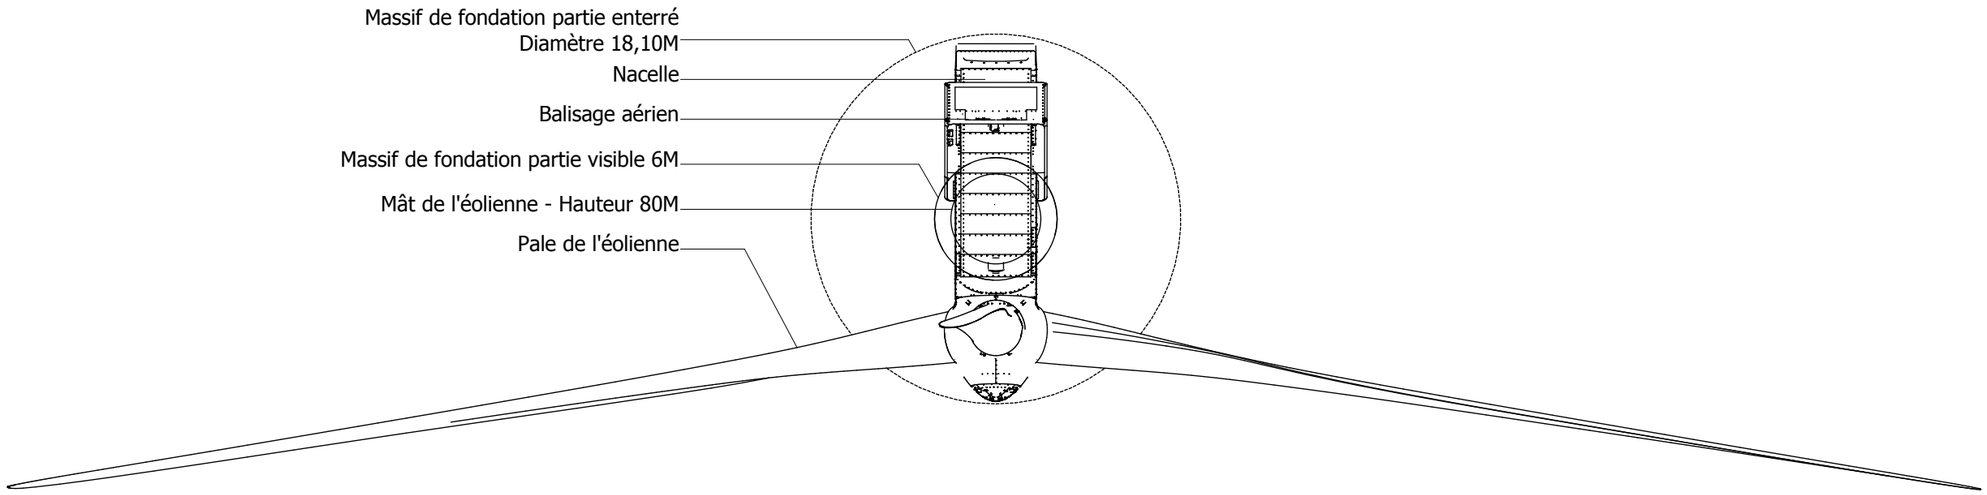

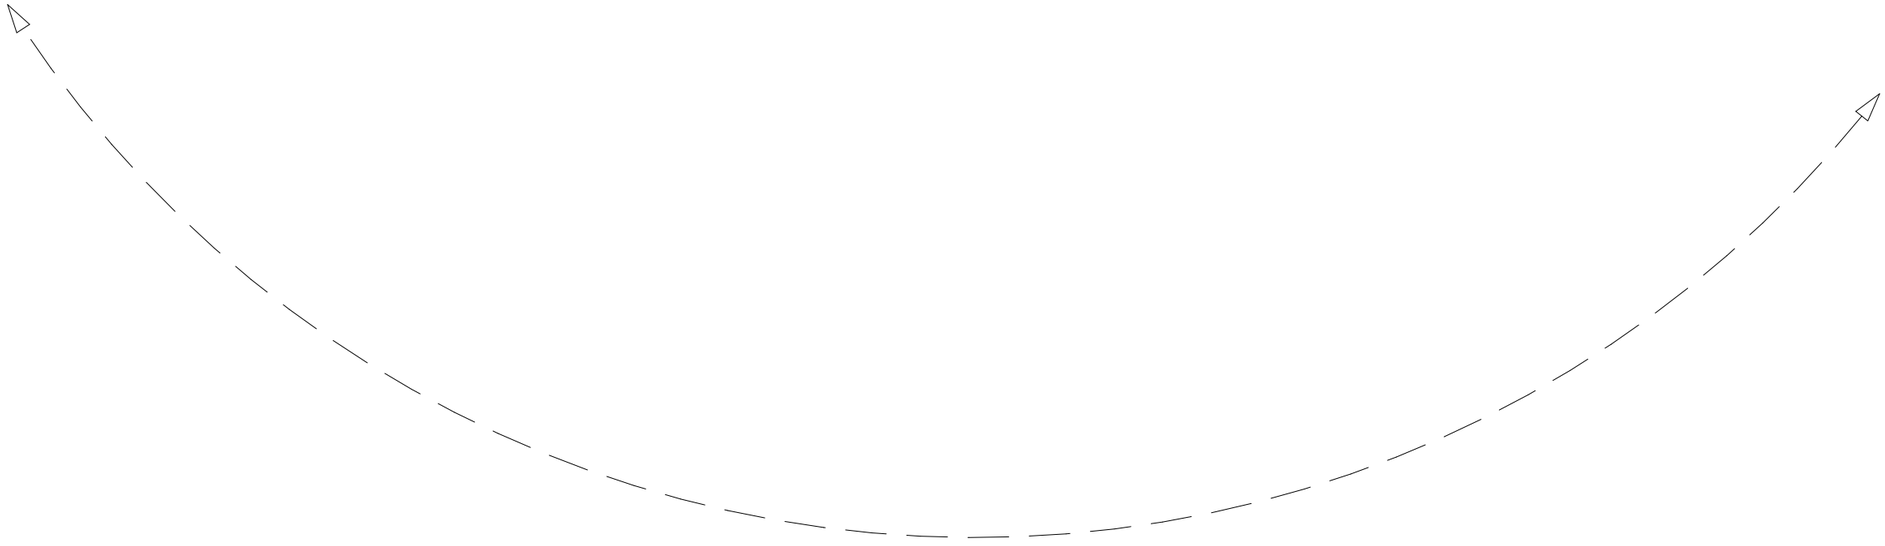

DEMANDE D'AUTORISATION UNIQUE

SIGNATURE :

I'M IN ARCHITECTURE
80 rue du Faubourg Saint Denis 75010 PARIS
06 71 15 45 63 // im.in.archi@gmx.com
SARL au capital de 16500€
533 863 340 R.C.S. PARIS

PARC ÉOLIEN DE CRÈVECOEUR-LE-GRAND COMMUNE DE ROTANGY

MAITRE D'OUVRAGE:

S.E.P.E. « LA GARENNE»
1, Rue de Berne - Espace Européen de l'entreprise - Les Terrasses de l'Europe - 67300 Schiltigheim
S.A.R.L. au capital de 15 000,000€
RCS de Strasbourg TI sous le nº 809 838 634

LEGENDE :

Echelle 1/300 au format A3

0 6 12m

VUE DE DESSUS DES ÉOLIENNES

AU 10.3

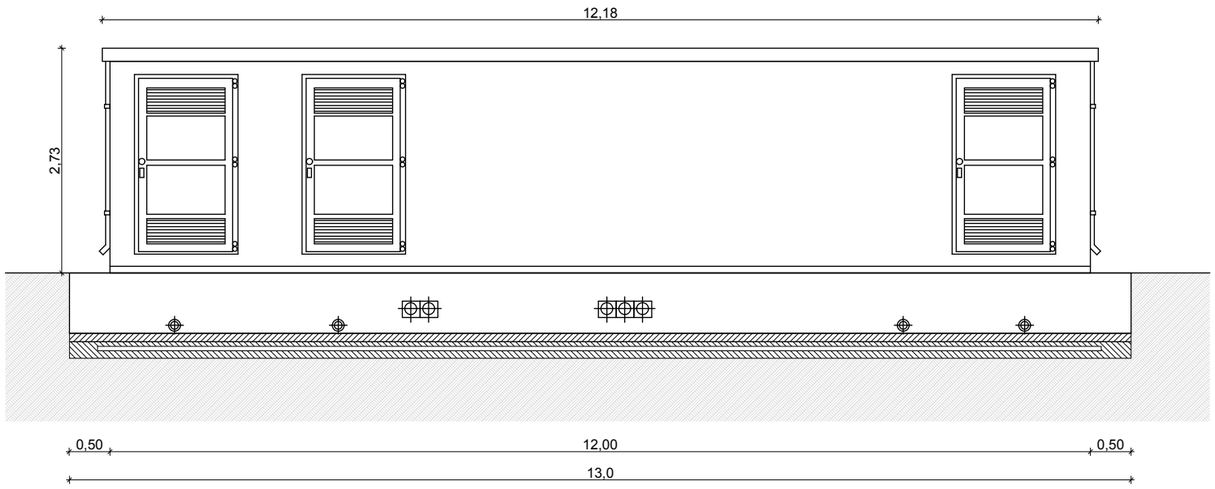

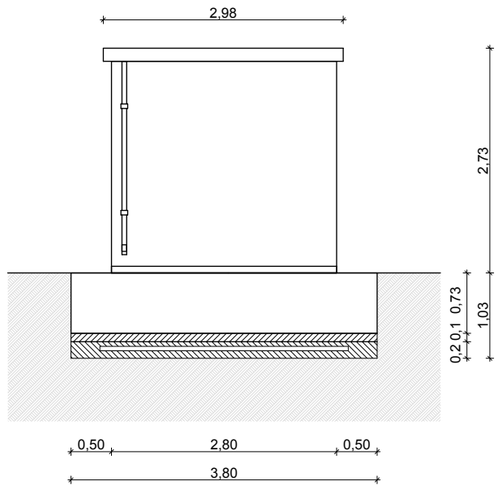

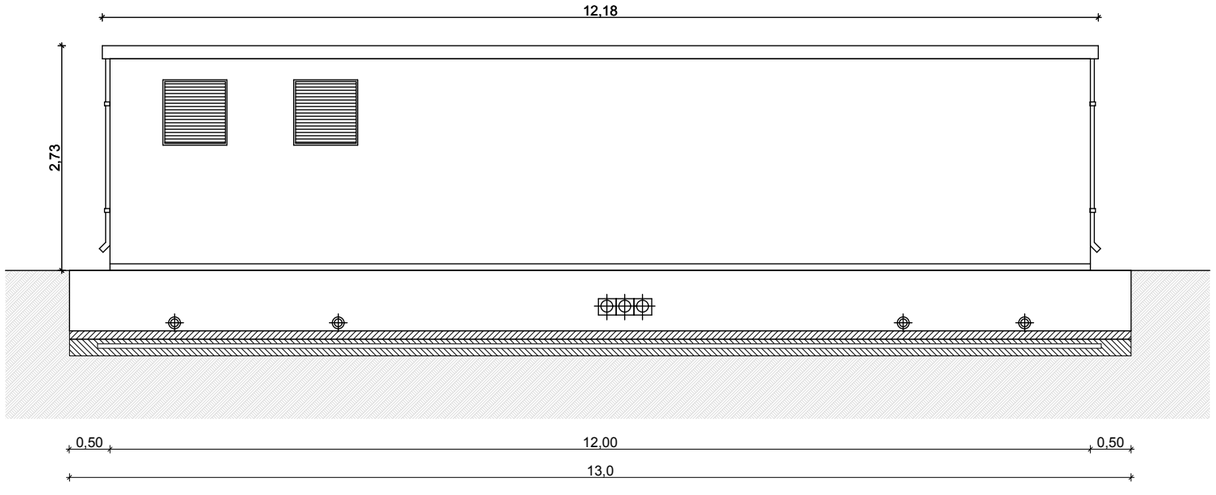

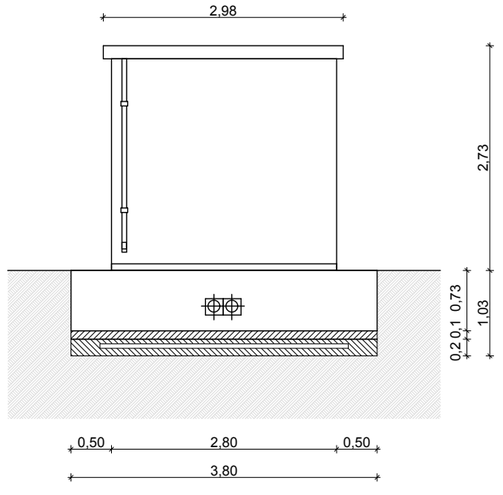

DEMANDE D'AUTORISATION UNIQUE

SIGNATURE :

I'M IN ARCHITECTURE
80 rue du Faubourg Saint Denis 75010 PARIS
06 71 15 45 63 // im.in.archi@gmx.com
SARL au capital de 16500€
533 863 340 R.C.S. PARIS

PARC ÉOLIEN DE CRÈVECOEUR-LE-GRAND COMMUNE DE ROTANGY

MAITRE D'OUVRAGE:

S.E.P.E. « LA GARENNE»
1, Rue de Berne - Espace Européen de l'entreprise - Les Terrasses de l'Europe - 67300 Schiltigheim
S.A.R.L. au capital de 15 000,000€
RCS de Strasbourg TI sous le nº 809 838 634

LEGENDE :

RAL FACADE : Brun pâle 8025

Echelle 1/75 au format A3

0 1,5 3m

FACE ET PROFIL DU POSTE DE LIVRAISON

AU 10.3

« Les présents plans sont exclusivement destinés à la demande d'Autorisation Unique. Ils ne sont pas des plans d'éxécution et ne peuvent donc en aucun cas être directement utilisés pour réaliser la construction. Toute reproduction est interdite sans accord écrit du maître d'ouvrage. »

Parc Eolien de « CRÈVECOEUR-LE-GRAND »
Commune de ROTANGY

AU 10.4. COUPE TOPOGRAPHIQUE

SIGNATURE :

I'M IN ARCHITECTURE
80 rue du Faubourg Saint Denis 75010 PARIS
06 71 15 45 63 // im.in.archi@gmx.com
SARL au capital de 16500€
533 863 340 R.C.S. PARIS

MAITRE D'OUVRAGE:

S.E.P.E. « LA GARENNE»
1, Rue de Berne - Espace Européen de l'entreprise - Les Terrasses de l'Europe - 67300 Schiltigheim
S.A.R.L. au capital de 15 000,000€
RCS de Strasbourg TI sous le nº 809 838 634

LEGENDE :

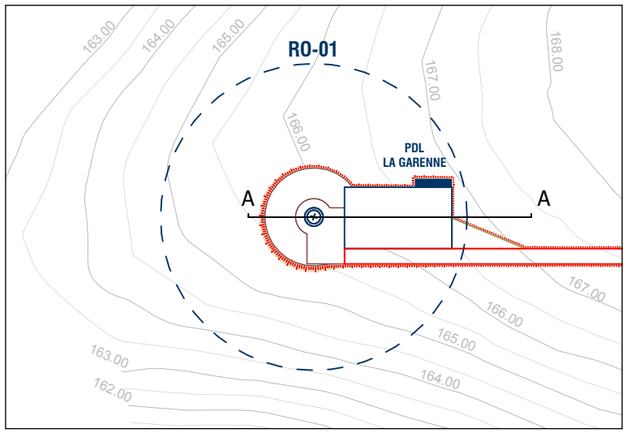

PLAN DE REPERAGE

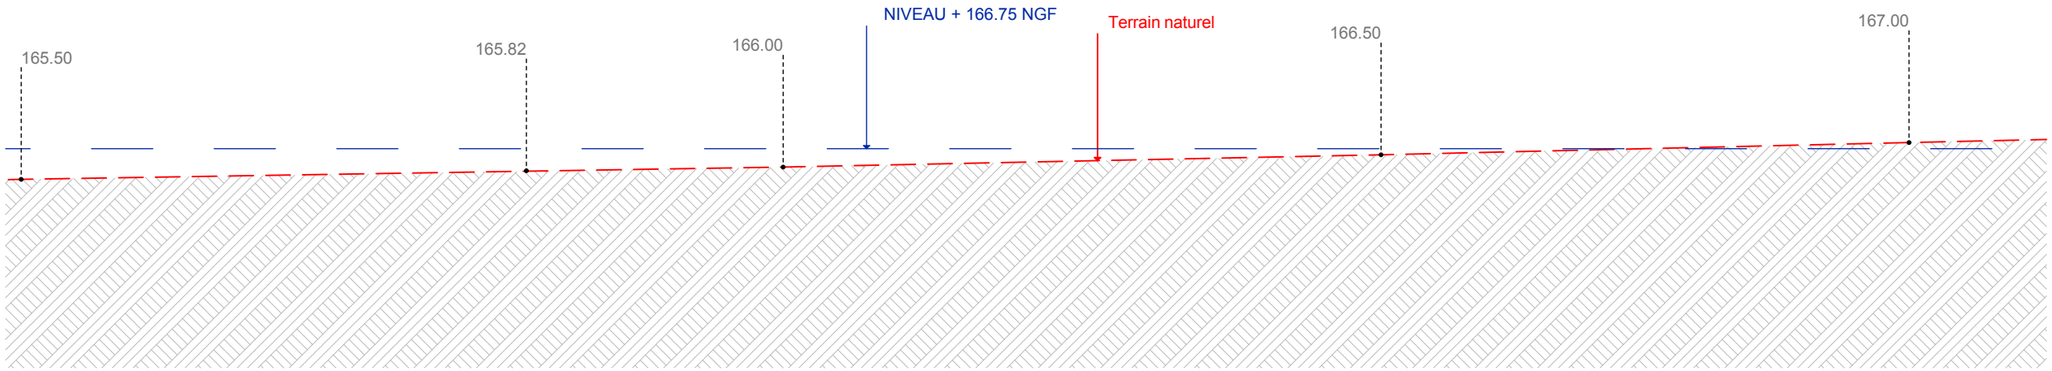

COUPE DU TERRAIN NATUREL EXISTANT Echelle 1/250ème

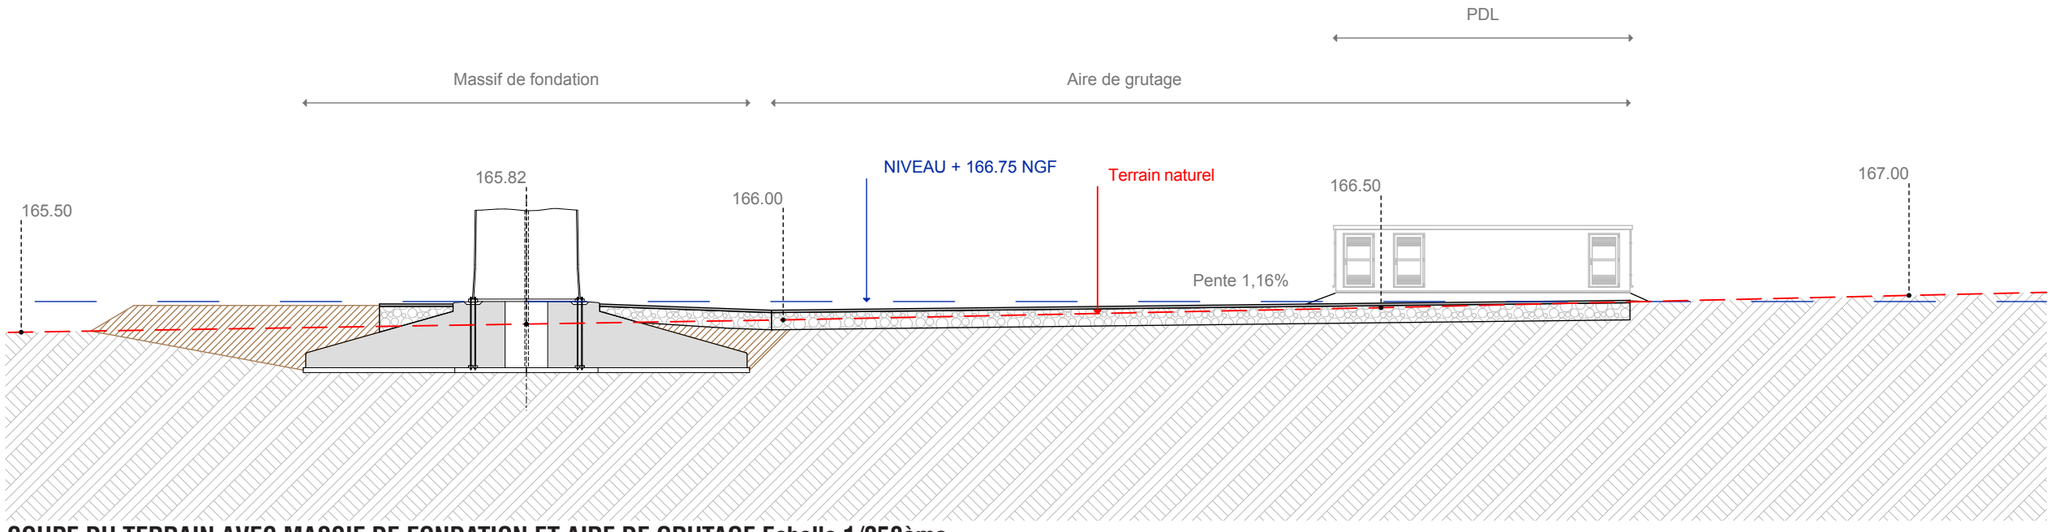

COUPE DU TERRAIN AVEC MASSIF DE FONDATION ET AIRE DE GRUTAGE Echelle 1/250ème

« Les présents plans sont exclusivement destinés à la demande d'Autorisation Unique. Ils ne sont pas des plans d'éxécution et ne peuvent donc en aucun cas être directement utilisés pour réaliser la construction. Toute reproduction est interdite sans accord écrit du maître d'ouvrage. »

DEMANDE D'AUTORISATION UNIQUE

SIGNATURE :

I'M IN ARCHITECTURE
80 rue du Faubourg Saint Denis 75010 PARIS
06 71 15 45 63 // im.in.archi@gmx.com
SARL au capital de 16500€
533 863 340 R.C.S. PARIS

PARC ÉOLIEN DE CRÈVECOEUR-LE-GRAND COMMUNE DE ROTANGY

MAITRE D'OUVRAGE:

S.E.P.E. « LA GARENNE»
1, Rue de Berne - Espace Européen de l'entreprise - Les Terrasses de l'Europe - 67300 Schiltigheim
S.A.R.L. au capital de 15 000,000€
RCS de Strasbourg TI sous le nº 809 838 634

LEGENDE :

Eolienne concernée par la Demande d'Autorisation Unique

Terre en déblais
Terre en remblais
Terrain naturel

Echelle 1/250 au format A3

0 5 10m

COUPE TOPOGRAPHIQUE RO-01

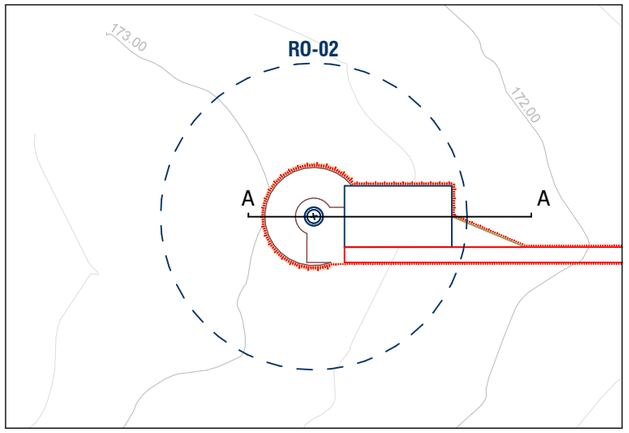

PLAN DE REPERAGE

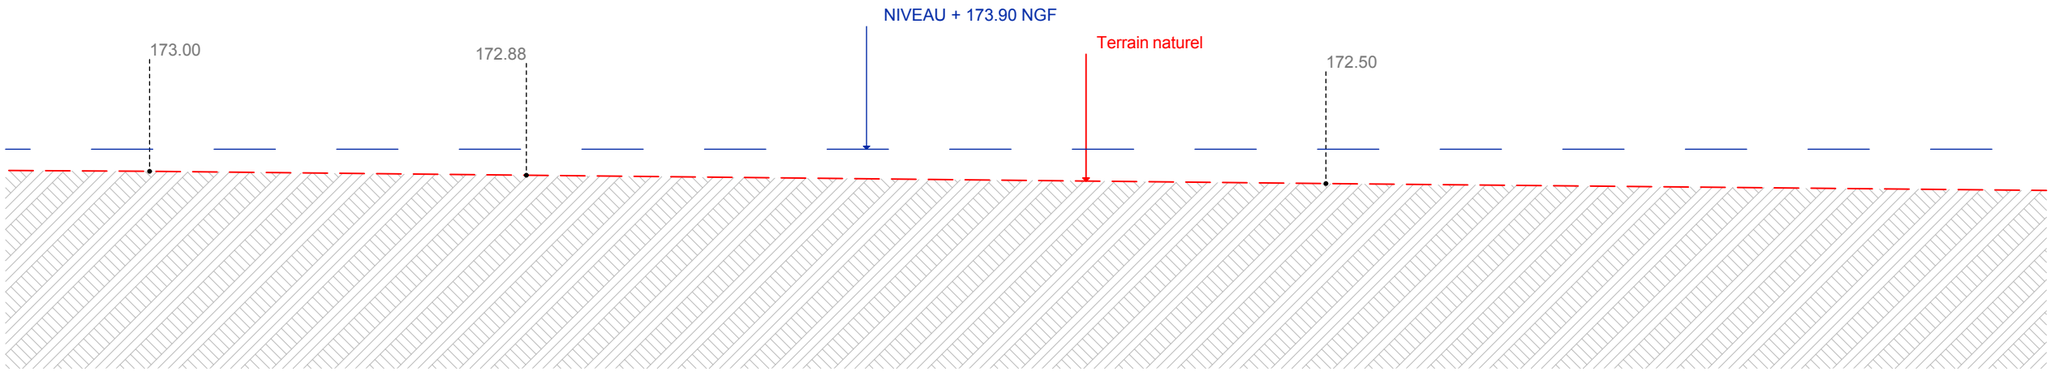

COUPE DU TERRAIN NATUREL EXISTANT Echelle 1/250ème

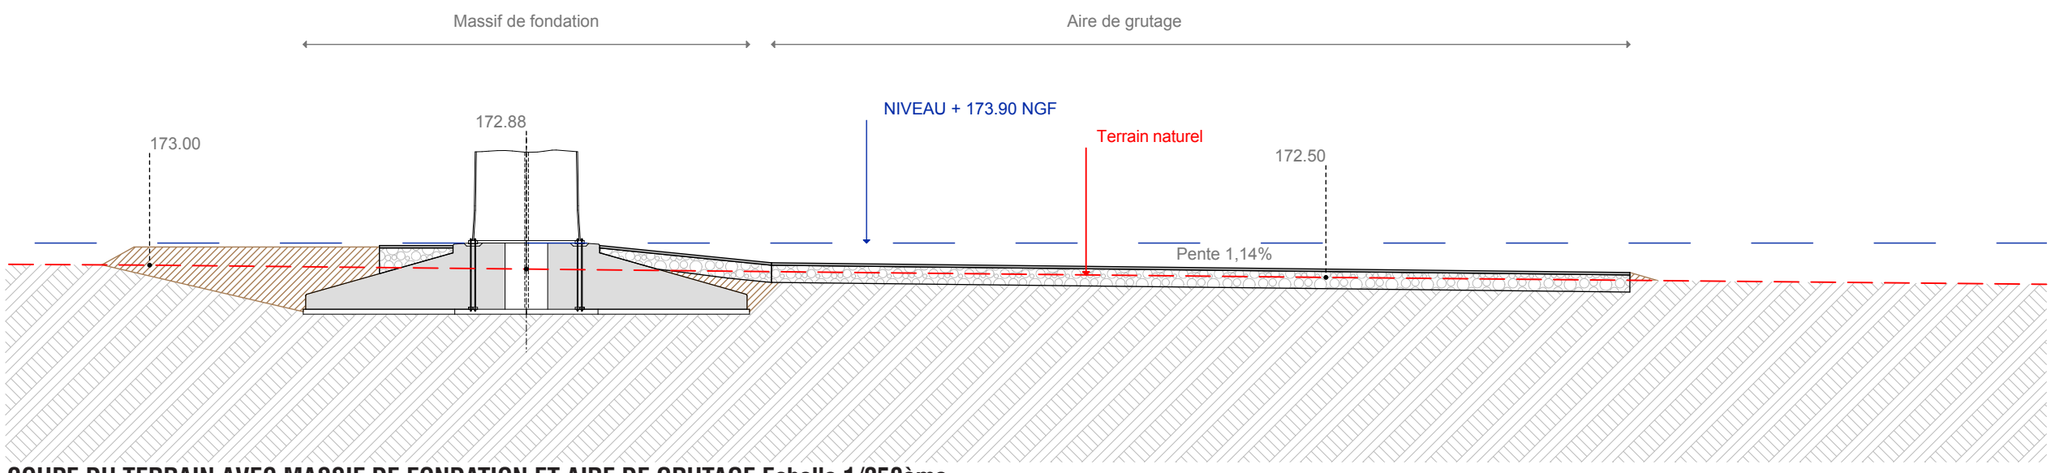

COUPE DU TERRAIN AVEC MASSIF DE FONDATION ET AIRE DE GRUTAGE Echelle 1/250ème

« Les présents plans sont exclusivement destinés à la demande d'Autorisation Unique. Ils ne sont pas des plans d'éxécution et ne peuvent donc en aucun cas être directement utilisés pour réaliser la construction. Toute reproduction est interdite sans accord écrit du maître d'ouvrage. »

DEMANDE D'AUTORISATION UNIQUE

SIGNATURE :

I'M IN ARCHITECTURE
80 rue du Faubourg Saint Denis 75010 PARIS
06 71 15 45 63 // im.in.archi@gmx.com
SARL au capital de 16500€
533 863 340 R.C.S. PARIS

PARC ÉOLIEN DE CRÈVECOEUR-LE-GRAND COMMUNE DE ROTANGY

MAITRE D'OUVRAGE:

S.E.P.E. « LA GARENNE»
1, Rue de Berne - Espace Européen de l'entreprise - Les Terrasses de l'Europe - 67300 Schiltigheim
S.A.R.L. au capital de 15 000,000€
RCS de Strasbourg TI sous le nº 809 838 634

LEGENDE :

Eolienne concernée par la Demande d'Autorisation Unique

Terre en déblais
Terre en remblais
Terrain naturel

Echelle 1/250 au format A3

0 5 10m

COUPE TOPOGRAPHIQUE RO-02

AU 10.4

Parc Eolien de « CRÈVECOEUR-LE-GRAND »
Commune de ROTANGY

AU 10.4. PLAN EN COUPE DU MASSIF DE FONDATION ET DE LA VOIE D'ACCES
AU 1/100ème et 1/200ème

DEMANDE D'AUTORISATION UNIQUE

SIGNATURE :

I'M IN ARCHITECTURE
80 rue du Faubourg Saint Denis 75010 PARIS
06 71 15 45 63 // im.in.archi@gmx.com
SARL au capital de 16500€
533 863 340 R.C.S. PARIS

PARC ÉOLIEN DE CRÈVECOEUR-LE-GRAND COMMUNE DE ROTANGY

MAITRE D'OUVRAGE:

S.E.P.E. « LA GARENNE»
1, Rue de Berne - Espace Européen de l'entreprise - Les Terrasses de l'Europe - 67300 Schiltigheim
S.A.R.L. au capital de 15 000,000€
RCS de Strasbourg TI sous le nº 809 838 634

LEGENDE :

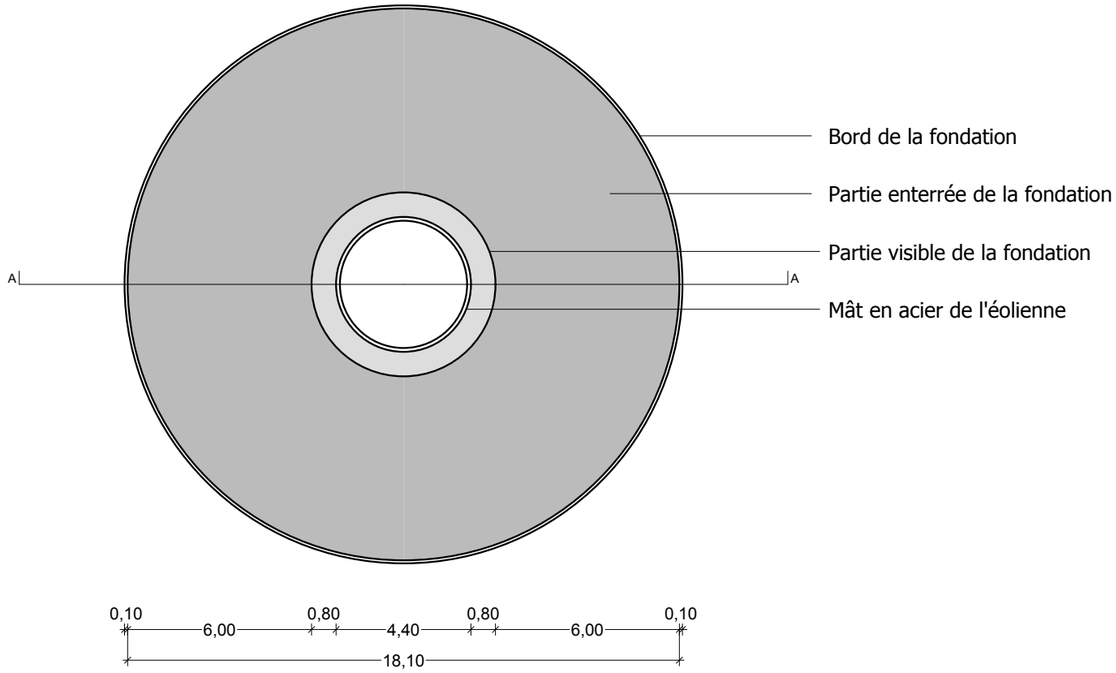

EMPRISE AU SOL DU MASSIF DE FONDATION Echelle 1/200ème

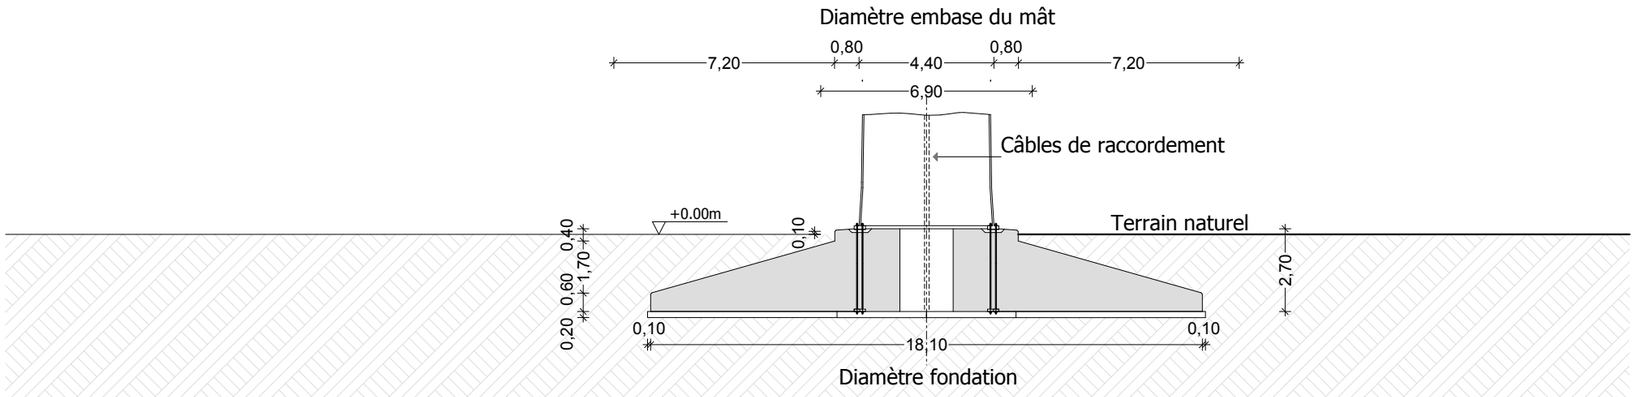

COUPPE «AA» DU MASSIF DE FONDATION Echelle 1/200ème

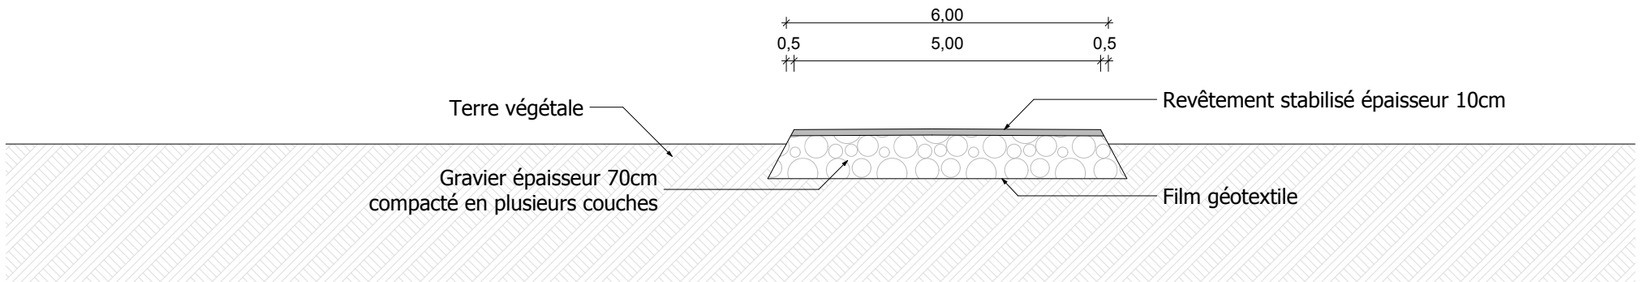

EMPRISE AU SOL DE LA VOIE D'ACCÈS Echelle 1/100ème

« Les présents plans sont exclusivement destinés à la demande d'Autorisation Unique. Ils ne sont pas des plans d'éxécution et ne peuvent donc en aucun cas être directement utilisés pour réaliser la construction. Toute reproduction est interdite sans accord écrit du maître d'ouvrage. »

DEMANDE D'AUTORISATION UNIQUE

SIGNATURE :

I'M IN ARCHITECTURE
80 rue du Faubourg Saint Denis 75010 PARIS
06 71 15 45 63 // im.in.archi@gmx.com
SARL au capital de 16500€
533 863 340 R.C.S. PARIS

PARC ÉOLIEN DE CRÈVECOEUR-LE-GRAND COMMUNE DE ROTANGY

MAITRE D'OUVRAGE:

S.E.P.E. « LA GARENNE»
1, Rue de Berne - Espace Européen de l'entreprise - Les Terrasses de l'Europe - 67300 Schiltigheim
S.A.R.L. au capital de 15 000,000€
RCS de Strasbourg TI sous le nº 809 838 634

LEGENDE :

PLANCHE DES DETAILS

AU 10.4

Parc Eolien de « CRÈVECOEUR-LE-GRAND »
Commune de ROTANGY

AU 10.5. INSERTION DU PROJET DANS SON ENVIRONNEMENT

SIGNATURE :

I'M IN ARCHITECTURE
80 rue du Faubourg Saint Denis 75010 PARIS
06 71 15 45 63 // im.in.archi@gmx.com
SARL au capital de 16500€
533 863 340 R.C.S. PARIS

MAITRE D'OUVRAGE:

S.E.P.E. « LA GARENNE»
1, Rue de Berne - Espace Européen de l'entreprise - Les Terrasses de l'Europe - 67300 Schiltigheim
S.A.R.L. au capital de 15 000,000€
RCS de Strasbourg TI sous le nº 809 838 634

LEGENDE :

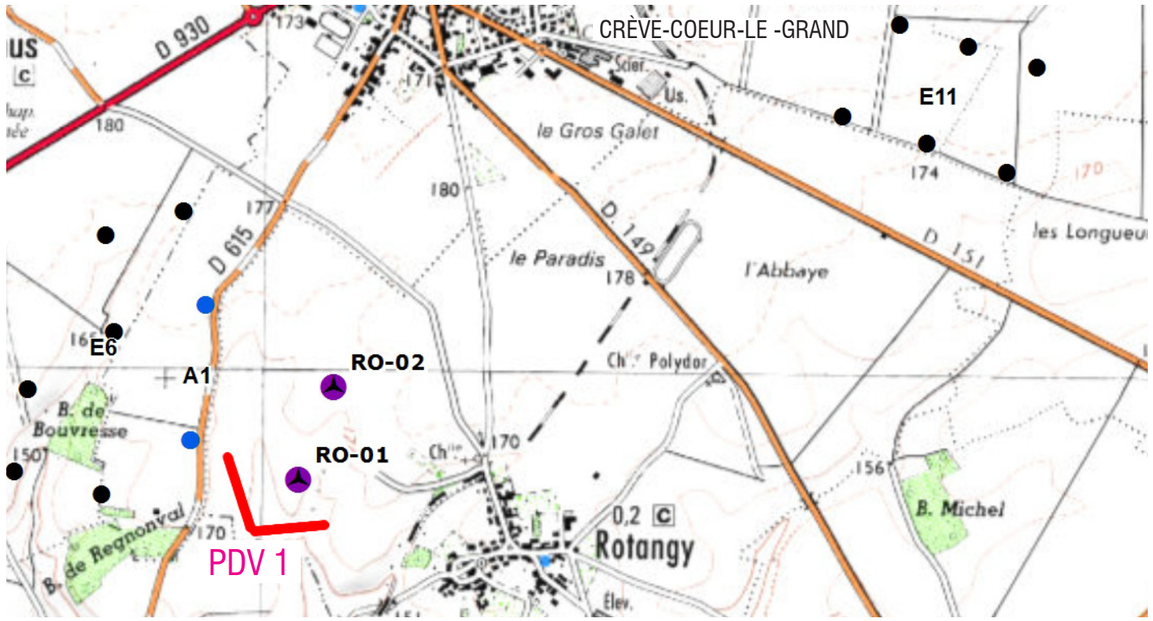

LOCALISATION DE LA PRISE DE VUE

Photomontage n°1 - Vue vers le Nord-Est depuis le lieu-dit le Fossé gris

DEMANDE D'AUTORISATION UNIQUE

SIGNATURE :

I'M IN ARCHITECTURE
80 rue du Faubourg Saint Denis 75010 PARIS
06 71 15 45 63 // im.in.archi@gmx.com
SARL au capital de 16500€
533 863 340 R.C.S. PARIS

PARC ÉOLIEN DE CRÈVECOEUR-LE-GRAND COMMUNE DE ROTANGY

MAITRE D'OUVRAGE:

S.E.P.E. « LA GARENNE»
1, Rue de Berne - Espace Européen de l'entreprise - Les Terrasses de l'Europe - 67300 Schiltigheim
S.A.R.L. au capital de 15 000,000€
RCS de Strasbourg TI sous le nº 809 838 634

LEGENDE :

Echelle :

N

0 0,5 1Km

INSERTION DU PROJET DANS SON ENVIRONNEMENT

AU 10.5

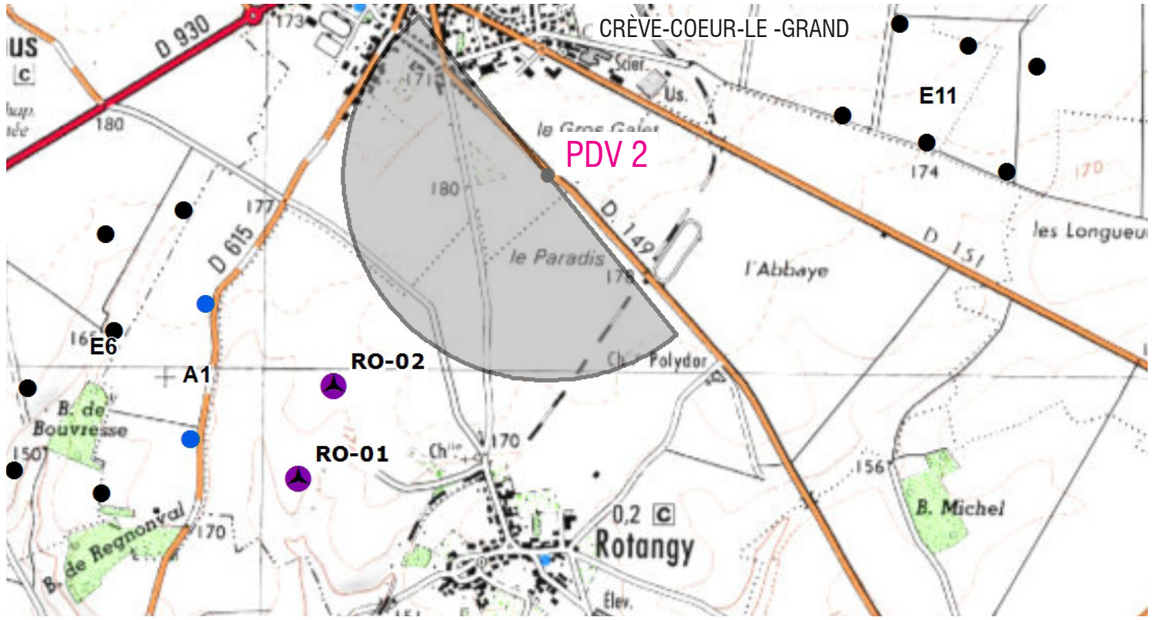

LOCALISATION DE LA PRISE DE VUE

Photomontage n°2 - Vue vers le Sud-Ouest depuis la RD 149 à la sortie de Crève-Coeur-le-Grand

DEMANDE D'AUTORISATION UNIQUE

SIGNATURE :

I'M IN ARCHITECTURE
80 rue du Faubourg Saint Denis 75010 PARIS
06 71 15 45 63 // im.in.archi@gmx.com
SARL au capital de 16500€
533 863 940 R.C.S. PARIS

PARC ÉOLIEN DE CRÈVECOEUR-LE-GRAND COMMUNE DE ROTANGY

MAITRE D'OUVRAGE:

S.E.P.E. « LA GARENNE»
1, Rue de Berne - Espace Européen de l'entreprise - Les Terrasses de l'Europe - 67300 Schiltigheim
S.A.R.L. au capital de 15 000,000€
RCS de Strasbourg TI sous le nº 809 838 634

LEGENDE :

Echelle :

N

0 0,5 1Km

INSERTION DU PROJET DANS SON ENVIRONNEMENT

AU 10.5

Parc Eolien de « CRÈVECOEUR-LE-GRAND »
Commune de ROTANGY

AU 10.6. ENVIRONNEMENT PROCHE

DEMANDE D'AUTORISATION UNIQUE

SIGNATURE :

I'M IN ARCHITECTURE
80 rue du Faubourg Saint Denis 75010 PARIS
06 71 15 45 63 // im.in.archi@gmx.com
SARL au capital de 16500€
533 863 340 R.C.S. PARIS

PARC ÉOLIEN DE CRÈVECOEUR-LE-GRAND COMMUNE DE ROTANGY

MAITRE D'OUVRAGE:

S.E.P.E. « LA GARENNE»
1, Rue de Berne - Espace Européen de l'entreprise - Les Terrasses de l'Europe - 67300 Schiltigheim
S.A.R.L. au capital de 15 000,000€
RCS de Strasbourg TI sous le nº 809 838 634

LEGENDE :

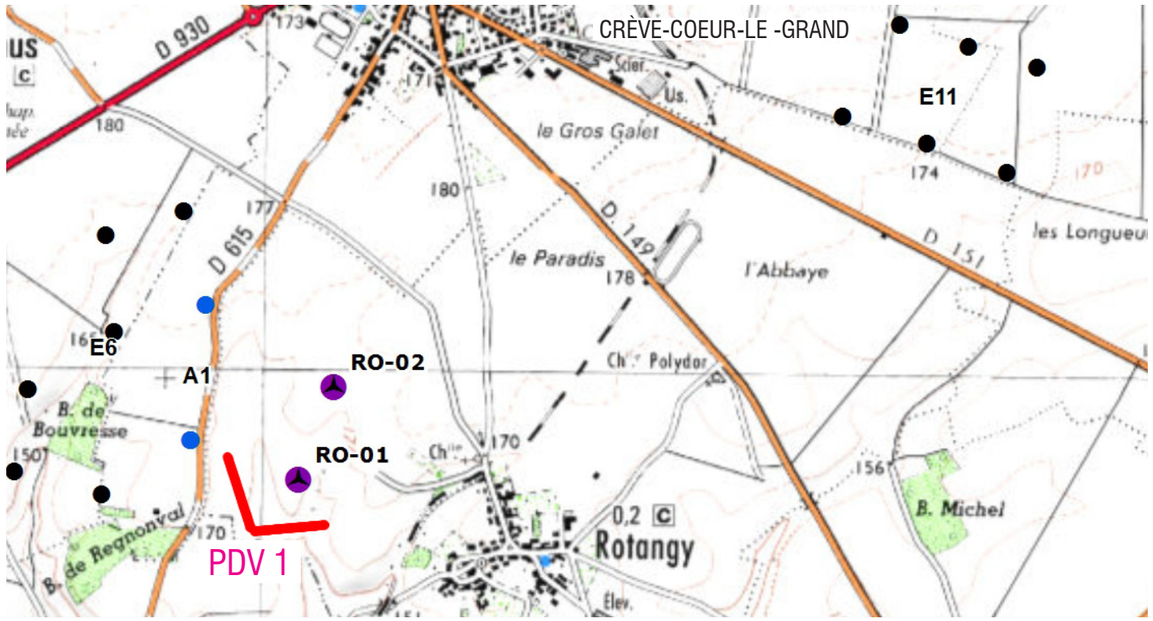

LOCALISATION DE LA PRISE DE VUE

Photographie n°1 - Vue vers le Nord-Est depuis le lieu-dit le Fossé gris

DEMANDE D'AUTORISATION UNIQUE

SIGNATURE :

I'M IN ARCHITECTURE
80 rue du Faubourg Saint Denis 75010 PARIS
06 71 15 45 63 // im.in.archi@gmx.com
SARL au capital de 16500€
533 863 340 R.C.S. PARIS

PARC ÉOLIEN DE CRÈVECOEUR-LE-GRAND COMMUNE DE ROTANGY

MAITRE D'OUVRAGE:

S.E.P.E. « LA GARENNE»
1, Rue de Berne - Espace Européen de l'entreprise - Les Terrasses de l'Europe - 67300 Schiltigheim
S.A.R.L. au capital de 15 000,000€
RCS de Strasbourg TI sous le nº 809 838 634

LEGENDE :

Echelle :

N

0 0,5 1Km

ENVIRONNEMENT PROCHE

Parc Eolien de « CRÈVECOEUR-LE-GRAND »
Commune de ROTANGY

AU 10.7. PAYSAGE LOINTAIN

DEMANDE
D'AUTORISATION UNIQUE

SIGNATURE :

I'M IN ARCHITECTURE
80 rue du Faubourg Saint Denis 75010 PARIS
06 71 15 45 63 // im.in.archi@gmx.com
SARL au capital de 16500€
533 863 340 R.C.S. PARIS

PARC ÉOLIEN DE
CRÈVECOEUR-LE-GRAND
COMMUNE DE ROTANGY

MAITRE D'OUVRAGE:

S.E.P.E. « LA GARENNE»
1, Rue de Berne - Espace Européen de l'entreprise - Les Terrasses de l'Europe - 67300 Schiltigheim
S.A.R.L. au capital de 15 000,000€
RCS de Strasbourg TI sous le nº 809 838 634

LEGENDE :

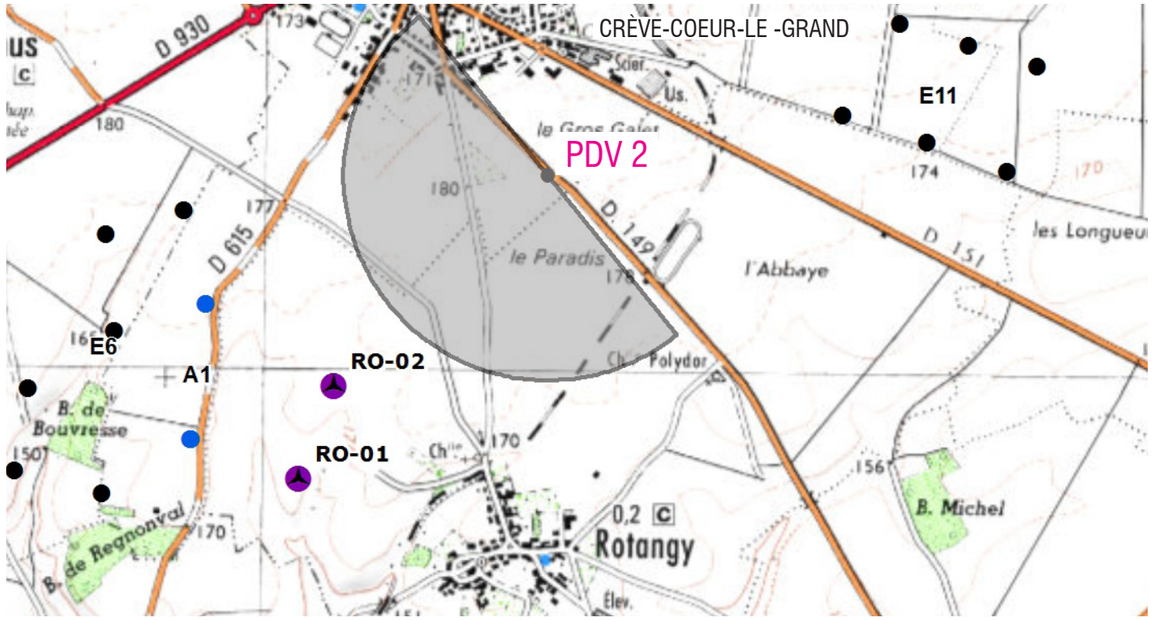

LOCALISATION DE LA PRISE DE VUE

Photographie n°2 - Vue vers le Sud-Ouest depuis la RD 149 à la sortie de Crève-Coeur-le-Grand

DEMANDE D'AUTORISATION UNIQUE

SIGNATURE :

I'M IN ARCHITECTURE
80 rue du Faubourg Saint Denis 75010 PARIS
06 71 15 45 63 // im.in.archi@gmx.com
SARL au capital de 16500€
533 863 340 R.C.S. PARIS

PARC ÉOLIEN DE CRÈVECOEUR-LE-GRAND COMMUNE DE ROTANGY

MAITRE D'OUVRAGE:

S.E.P.E. « LA GARENNE»
1, Rue de Berne - Espace Européen de l'entreprise - Les Terrasses de l'Europe - 67300 Schiltigheim
S.A.R.L. au capital de 15 000,000€
RCS de Strasbourg TI sous le nº 809 838 634

LEGENDE :

Echelle :

N

0 0,5 1Km

PAYSAGE LOINTAIN

AU 10.7

Parc Eolien de « CRÈVECOEUR-LE-GRAND »
Commune de ROTANGY

ANNEXE. TABLEAUX RECAPITULATIFS DES SURFACES ET DES COORDONNEES

SIGNATURE :

I'M IN ARCHITECTURE
80 rue du Faubourg Saint Denis 75010 PARIS
06 71 15 45 63 // im.in.archi@gmx.com
SARL au capital de 16500€
533 863 340 R.C.S. PARIS

MAITRE D'OUVRAGE:

S.E.P.E. « LA GARENNE»
1, Rue de Berne - Espace Européen de l'entreprise - Les Terrasses de l'Europe - 67300 Schiltigheim
S.A.R.L. au capital de 15 000,000€
RCS de Strasbourg TI sous le nº 809 838 634

LEGENDE :

Eoliennes	Parcelles d'implantation	Parcelles survolées	Surface totale de la parcelle implantée (m²)	Surface au sol (m²)	Surface des constructions (m²)	Adresse Lieu-Dit	Commune	S.E.P.E. d'exploitation du parc éolien
RO-01	ZI 6	ZI 5 - ZI 7 - ZI 9	18 910	15,20	69,15	LE FOSSÉ GRIS	ROTANGY	S.E.P.E. "La Garenne"
RO-02	ZK 29	ZK 27 - ZK 28 - ZK 30	7 570	15,20	69,15	LES ARBRES JEAN-LOUIS		
PDL (RO-01)	ZI 6		18 910	33,60	33,60	LE FOSSÉ GRIS		

TOTAL DE LA SURFACE DES CONSTRUCTIONS = 171,90m2

Eoliennes	Parcelles d'implantation	Parcelles survolées	Surface totale de la parcelle implantée (m²)	Surface au sol (m²)	Surface des constructions (m²)	Adresse Lieu-Dit	Commune	S.E.P.E. d'exploitation du parc éolien
CO-01	AH 36		57 890	15,20	69,15	LES BEAUX VOISINS	CORMEILLES	SEPE "Les Beaux Voisins"
CO-02	AH 34	AH 33	20 100	15,20	69,15	LES BEAUX VOISINS		
PDL (CO-02)	AH 34		20 100	33,60	33,60	LES BEAUX VOISINS		

Eoliennes	Parcelles d'implantation	Parcelles survolées	Surface totale de la parcelle implantée (m²)	Surface au sol (m²)	Surface des constructions (m²)	Adresse Lieu-Dit	Commune	S.E.P.E. d'exploitation du parc éolien
DO-01	ZC 17	ZC 13 - ZC 18	16 845	15,20	69,15	LE COQLIAMONT	FRANCASTEL	SEPE "Le Coqliamont"
DO-02	ZC 20		45 731	15,20	69,15	LE COQLIAMONT		
DO-03	ZC 1		128 813	15,20	69,15	LE COQLIAMONT		
DO-04	Y 157	Y 156	49 920	15,20	69,15	LA VALLÉE DE COCRIAMONT	DOMÉLIERS	
DO-05	Y 155		34 260	15,20	69,15	LA VALLÉE DE COCRIAMONT		
DO-06	Y 149	Y 148 - Y 154	28 260	15,20	69,15	LES HAILLIS		
PDL (D0-02)	ZC 20		45 731	33,60	33,60	LE COQLIAMONT	FRANCASTEL	

Eoliennes	Parcelles d'implantation	Parcelles survolées	Surface totale de la parcelle implantée (m²)	Surface au sol (m²)	Surface des constructions (m²)	Adresse Lieu-Dit	Commune	S.E.P.E. d'exploitation du parc éolien
DO-07	Y 223	Y 225	59 390	12,60	45,75	LE PETIT GRAND CHAMP	DOMÉLIERS	S.E.P.E. "Les Haillis"
DO-08	Y 77		55 000	12,60	45,75	LE CHEMIN DU PIÈGE		
DO-09	Y 229		51 342	12,60	45,75	LE CHEMIN VERT		
PDL (DO-07)	Y 223		59 390	33,60	33,60	LE PETIT GRAND CHAMP		

SIGNATURE :

I'M IN ARCHITECTURE
80 rue du Faubourg Saint Denis 75010 PARIS
06 71 15 45 63 // im.in.archi@gmx.com
SARL au capital de 16500€
533 863 940 R.C.S. PARIS

PARC ÉOLIEN DE CRÈVECOEUR-LE-GRAND
COMMUNE DE ROTANGY

MAITRE D'OUVRAGE:

S.E.P.E. « LA GARENNE»
1, Rue de Berne - Espace Européen de l'entreprise - Les Terrasses de l'Europe - 67300 Schiltigheim
S.A.R.L. au capital de 15 000,000€
RCS de Strasbourg TI sous le nº 809 838 634

LEGENDE :

TABLEAUX DES SURFACES

				N.G.F.	Coordonnées CC49		Lambert II étendu		W.G.S. 84		N.G.F.	
S.E.P.E.	COMMUNE	Numéro	Type de Machine	$Z_{T.N.\ initial}$	X_{Projet}	Y_{Projet}	X Projet	Y Projet	$Nord_{Projet}$	Est_{Projet}	Z_{Projet}	$Z_{Bout\ de\ Pâle\ Projet}$
S.E.P.E. "La Garenne"	ROTANGY	**RO-01**	D100 H80m 2.2MW	165,82	1 632 669,725	8 265 488,997	580 622,09	2 509 820,43	49°35'06,6"	2°04'07,8"	166,75	296,75
		RO-02	D100 H80m 2.2MW	172,88	1 632 844,031	8 265 940,161	580 792,59	2 510 273,62	49°35'21,3"	2°04'16,2"	173,90	303,90
SEPE "Les Beaux Voisins"	CORMEILLES	**CO-01**	D100 H100m 2.2MW	155,04	1 642 248,634	8 270 725,604	590 165,20	2 515 147,21	49°37'59,7"	2°12'01,9"	154,80	304,80
		CO-02	D100 H100m 2.2MW	144,54	1 642 364,803	8 270 457,586	590 283,85	2 514 879,92	49°37'51,0"	2°12'07,8"	145,40	295,40
SEPE "Le Coqliamont"	FRANCASTEL	**DO-01**	D100 H75m 2,2MW	178,90	1 638 479,079	8 268 583,392	586 410,38	2 512 969,47	49°36'49,0"	2°08'55,2"	179,80	304,80
		DO-02	D100 H75m 2,2MW	176,44	1 638 467,736	8 268 909,956	586 396,14	2 513 296,29	49°36'59,6"	2°08'54,5"	177,00	302,00
		DO-03	D100 H80m 2.2MW	170,45	1 638 362,391	8 269 200,123	586 288,12	2 513 585,84	49°37'08,9"	2°08'49,1"	171,30	301,30
	DOMÉLIERS	**DO-04**	D100 H100m 2.2MW	153,23	1 638 923,699	8 269 176,232	586 850,25	2 513 566,87	49°37'08,3"	2°09'17,1"	154,20	304,20
		DO-05	D100 H80m 2.2MW	164,58	1 639 097,323	8 268 926,563	587 026,27	2 513 318,46	49°37'00,3"	2°09'25,8"	164,40	294,40
		DO-06	D100 H80m 2.2MW	172,92	1 639 258,712	8 268 648,332	587 190,29	2 513 041,35	49°36'51,4"	2°09'34,0"	173,25	303,25
S.E.P.E. "Les Haillis"	DOMÉLIERS	**DO-07**	D82 H78,33m 2.3MW	183,80	1 639 740,203	8 268 729,784	587 671,59	2 513 127,13	49°36'54,2"	2°09'58,0"	184,80	303,96
		DO-08	D82 H78,33m 2.3MW	184,99	1 640 094,319	8 268 746,705	588 025,94	2 513 147,19	49°36'54,9"	2°10'15,6"	185,50	304,66
		DO-09	D82 H78,33m 2.3MW	184,44	1 639 921,700	8 269 102,008	587 850,00	2 513 501,36	49°37'06,3"	2°10'06,8"	185,50	304,66

			N.G.F.	Coordonnées CC49		Lambert II étendu		W.G.S. 84		N.G.F.
	Nom / S.E.P.E.	COMMUNE	$Z_{T.N.\ initial}$	X_{Projet}	Y_{Projet}	X Projet	Y Projet	$Nord_{Projet}$	Est_{Projet}	Z_{Projet}
POSTES DE LIVRAISON	S.E.P.E. "La Garenne"	ROTANGY	166,78	1 632 673,416	8 265 529,375	580 625,43	2 509 860,88	49°35'07,9"	2°04'07,9"	167,10
	SEPE "Les Beaux Voisins"	CORMEILLES	145,15	1 642 248,634	8 270 725,604	590 165,20	2 515 147,21	49°37'59,7"	2°12'01,9"	145,90
	SEPE "Le Coqliamont"	FRANCASTEL	176,36	1 638 494,828	8 268 899,142	586 423,36	2 513 285,70	49°36'59,2"	2°08'55,8"	176,60
	S.E.P.E. "Les Haillis"	DOMÉLIERS	183,97	1 639 759,383	8 268 743,379	587 690,67	2 513 140,91	49°36'54,6"	2°09'58,9"	184,27

DEMANDE D'AUTORISATION UNIQUE

SIGNATURE :

I'M IN ARCHITECTURE
80 rue du Faubourg Saint Denis 75010 PARIS
06 71 15 45 63 // im.in.archi@gmx.com
SARL au capital de 16500€
533 863 340 R.C.S. PARIS

PARC ÉOLIEN DE CRÈVECOEUR-LE-GRAND COMMUNE DE ROTANGY

MAITRE D'OUVRAGE:

S.E.P.E. « LA GARENNE»
1, Rue de Berne - Espace Européen de l'entreprise - Les Terrasses de l'Europe - 67300 Schiltigheim
S.A.R.L. au capital de 15 000,000€
RCS de Strasbourg TI sous le nº 809 838 634

LEGENDE :

TABLEAU DE COORDONNÉES DES MACHINES

ANX

Parc Eolien de « CRÈVECOEUR-LE-GRAND »
Commune de ROTANGY

ANNEXE. DOSSIER TECHNIQUE

SIGNATURE :

I'M IN ARCHITECTURE
80 rue du Faubourg Saint Denis 75010 PARIS
06 71 15 45 63 // im.in.archi@gmx.com
SARL au capital de 16500€
533 863 340 R.C.S. PARIS

MAITRE D'OUVRAGE:

S.E.P.E. « LA GARENNE»
1, Rue de Berne - Espace Européen de l'entreprise - Les Terrasses de l'Europe - 67300 Schiltigheim
S.A.R.L. au capital de 15 000,000€
RCS de Strasbourg TI sous le nº 809 838 634

LEGENDE :

RÉGULATION DE PUISSANCE systèmes de pas à vitesse variable

CARACTÉRISTIQUES D'EXPLOITATION

Puissance nominale	2,2 MW
Vitesse du vent minimale	3 m/s
Vitesse du vent nominale	7,5 m/s
Vitesse de coupure	100 m/s
Classe de vent IEC S (IEC IIIA – vents modérés/ IEC IIA – vents extrêmes)	
Températures d'exploitation	plage standard : -30° à +50°
	éolienne à basse température : -40° à +50°

MODES ÉMISSIONS ACOUSTIQUES

Mode 0 : niveau de puissance sonore max. :	108,5 dB
Mode 1 : niveau de puissance sonore max. :	106,0 dB
Mode 2 : niveau de puissance sonore max. :	104,5 dB

*) bruit faible par vent faible

ROTOR

Diamètre du rotor	100 m
Surface balayée	7 854 m2
Vitesse de rotation nominale	14,5 tr/min
Intervalle opérationnel	6,2 à 17,7 tr/min
Frein pneumatique	mise en drapeau par trois vérins hydrauliques

CARACTÉRISTIQUES ÉLECTRIQUES

Fréquence	50/60 Hz
Type de générateur	4 pôles (50 Hz)/6 pôles (60 Hz) générateur à double alimentation, bagues collectrices

MULTIPLICATEUR

Type	multiplicateur à un étage planétaire et deux étages hélicoïdaux

TOUR

Type	Tour tubulaire en acier
Hauteurs de moyeu	80 m

DIMENSIONS DES PALES

Longueur	50 m
Corde max.	4 m

DIMENSIONS DE LA NACELLE

Hauteur pour le transport	4 m
Hauteur installée (avec CoolerTop*)	5,4 m
Longueur	10,4 m
Largeur	3,4 m

DIMENSIONS DU MOYEU

Diamètre max.	3,3 m
Largeur max.	4 m
Longueur	4,2 mm

Poids max. par unité pour le transport 70 tonnes métriques

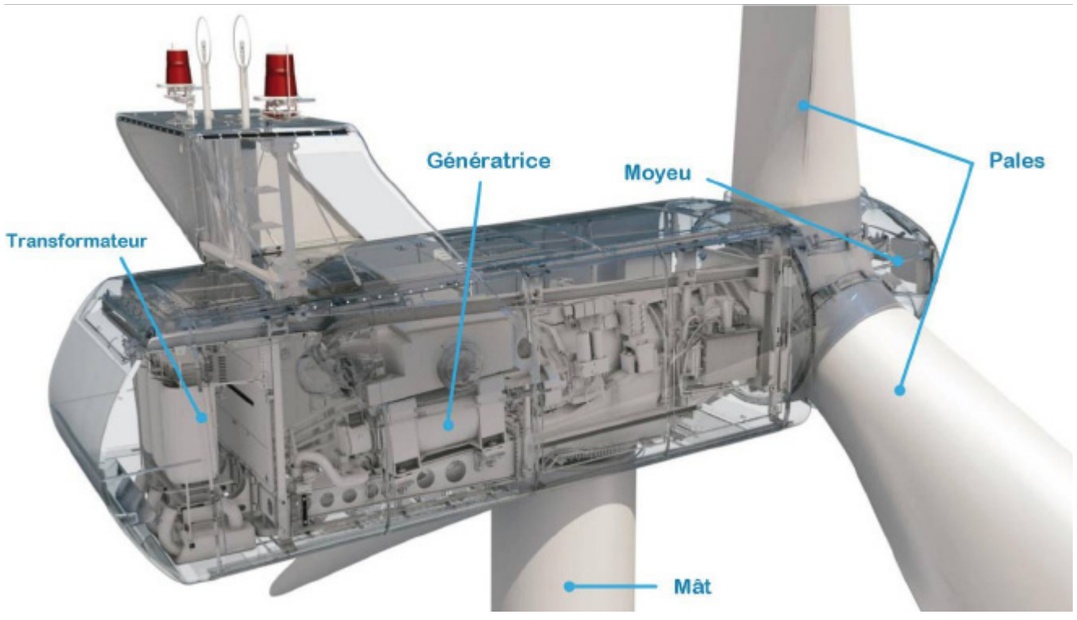

DEMANDE D'AUTORISATION UNIQUE

SIGNATURE :

I'M IN ARCHITECTURE
80 rue du Faubourg Saint Denis 75010 PARIS
06 71 15 45 63 // im.in.archi@gmx.com
SARL au capital de 16500€
533 863 340 R.C.S. PARIS

PARC ÉOLIEN DE CRÈVECOEUR-LE-GRAND COMMUNE DE ROTANGY

MAITRE D'OUVRAGE:

S.E.P.E. « LA GARENNE»
1, Rue de Berne - Espace Européen de l'entreprise - Les Terrasses de l'Europe - 67300 Schiltigheim
S.A.R.L. au capital de 15 000,000€
RCS de Strasbourg TI sous le nº 809 838 634

LEGENDE :

SPECIFICATIONS TECHNIQUES

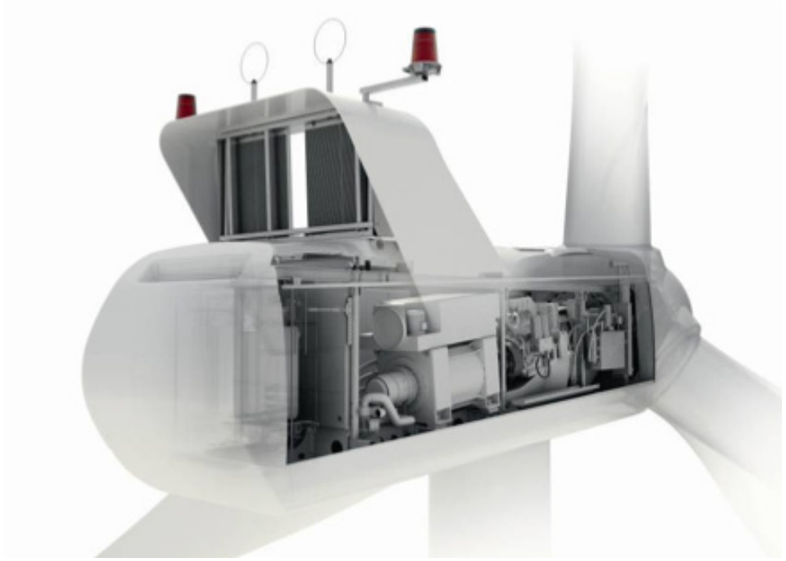

L'éolienne est équipée de feux d'obstacles clignotants de technologie ORGA L303-864 / 865 ou L450-63A / 63B. Ces systèmes de balisage de structures intègrent des technologies de pointe fiables sur le long terme et à faible consommation d'énergie.
Les caractéristiques de ces deux systèmes de balisages sont présentées dans le tableau ci-après :

	ORGA L303-864/865	ORGA L450-63A/63B
Fréquence	40 flash par minutes le jour 40 flash par minutes la nuit	40 flash par minutes le jour 40 flash par minutes la nuit
Intensité	20 000 cd le jour 2 000 cd la nuit	20 000 cd le jour 2 000 cd la nuit
Visibilité	360°	360°
Certification	ICAO Annex 14 Volume 1, 4th Edition, July 2004, Chapter 6, Medium Intensity Type A and Type B obstacle light depending on model.	

Conformément aux instructions de la Direction de l'Aviation Civile et de l'Armée de l'Air, les éoliennes seront balisées dans le respect de :

- la circulaire du 16 novembre 2000 n 20 778/DNA/2A

- l'arrêté du 25 juillet 1990, relatif aux installations dont l'établissement à l'extérieur des zones grevées de servitudes aéronautiques de dégagement est soumis à autorisation.

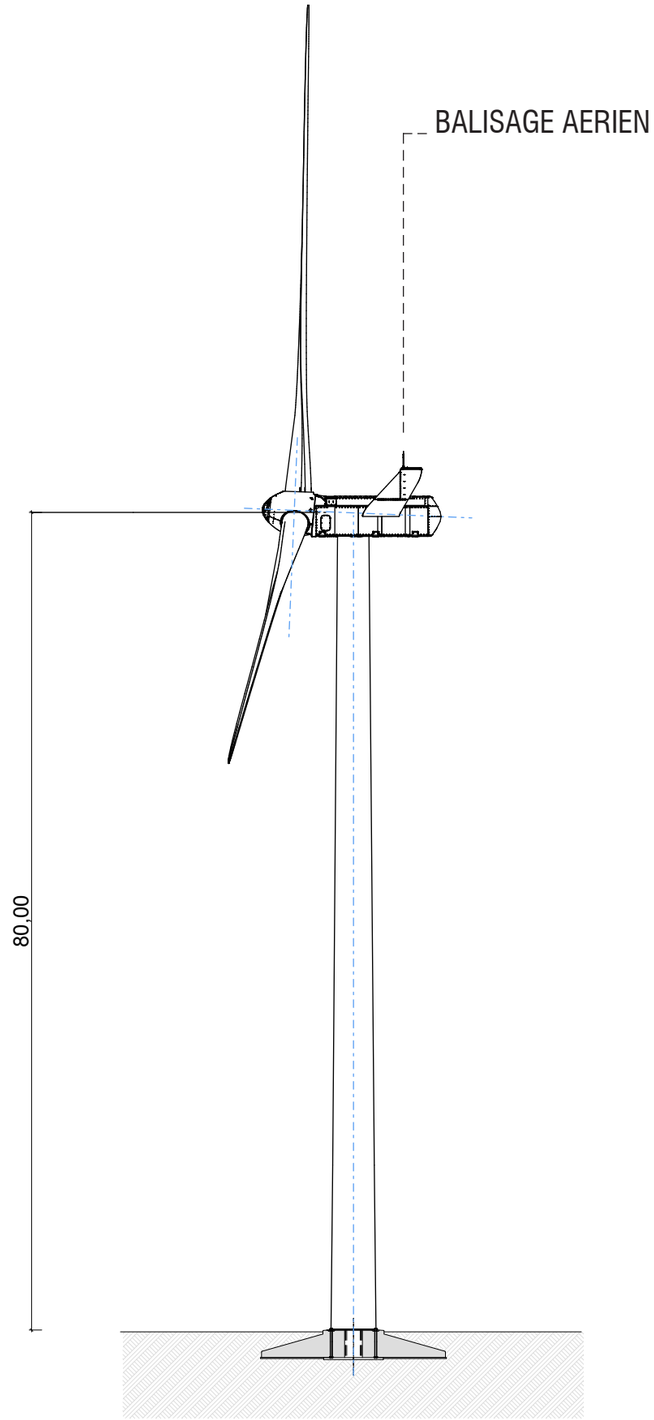

DEMANDE D'AUTORISATION UNIQUE

SIGNATURE :

I'M IN ARCHITECTURE
80 rue du Faubourg Saint Denis 75010 PARIS
06 71 15 45 63 // im.in.archi@gmx.com
SARL au capital de 16500€
533 863 340 R.C.S. PARIS

PARC ÉOLIEN DE CRÈVECOEUR-LE-GRAND COMMUNE DE ROTANGY

MAITRE D'OUVRAGE:

S.E.P.E. « LA GARENNE»
1, Rue de Berne - Espace Européen de l'entreprise - Les Terrasses de l'Europe - 67300 Schiltigheim
S.A.R.L. au capital de 15 000,000€
RCS de Strasbourg TI sous le nº 809 838 634

LEGENDE :

BALISAGE AERIEN

Parc Eolien de « CRÈVECOEUR-LE-GRAND »
Commune de ROTANGY

ANNEXE. NOTICE ACCESSIBILITÉ

SIGNATURE :

I'M IN ARCHITECTURE
80 rue du Faubourg Saint Denis 75010 PARIS
06 71 15 45 63 // im.in.archi@gmx.com
SARL au capital de 16500€
533 863 340 R.C.S. PARIS

MAITRE D'OUVRAGE:

S.E.P.E. « LA GARENNE»
1, Rue de Berne - Espace Européen de l'entreprise - Les Terrasses de l'Europe - 67300 Schiltigheim
S.A.R.L. au capital de 15 000,000€
RCS de Strasbourg TI sous le nº 809 838 634

LEGENDE :

Société d'exploitation du parc éolien
« La Garenne»

COMMUNE DE ROTANGY
IMPLANTATION DE 2 EOLIENNES ET D'UN POSTE DE LIVRAISON
SUR LA COMMUNE

NOTICE D'ACCESSIBILITE

Présentation

L'opération consiste en l'implantation de 2 éoliennes et d'un poste de livraison sur la commune de Rotangy.

Le projet n'est pas constitué de bâtiments mais d'ouvrages techniques et n'est donc pas accessible aux personnes à mobilité réduite.

Fait le 16/11/2016

Le Maître d'ouvrage :
Société d'exploitation du parc éolien
« La Garenne » représentée
par M. Fabien Kayser

La Maître d'œuvre
SARL I'M IN ARCHITECTURE
Représenté par M. Vincent RAES

I'M IN ARCHITECTURE
80 rue du Faubourg Saint Denis 75010 PARIS
06 71 15 45 63 // im.in.archi@gmx.com
SARL au capital de 16500€
533 863 940 R.C.S. PARIS

DEMANDE D'AUTORISATION UNIQUE

SIGNATURE :

I'M IN ARCHITECTURE
80 rue du Faubourg Saint Denis 75010 PARIS
06 71 15 45 63 // im.in.archi@gmx.com
SARL au capital de 16500€
533 863 940 R.C.S. PARIS

PARC ÉOLIEN DE CRÈVECOEUR-LE-GRAND COMMUNE DE ROTANGY

MAITRE D'OUVRAGE:

S.E.P.E. « LA GARENNE»
1, Rue de Berne - Espace Européen de l'entreprise - Les Terrasses de l'Europe - 67300 Schiltigheim
S.A.R.L. au capital de 15 000,000€
RCS de Strasbourg TI sous le nº 809 838 634

LEGENDE :

NOTICE ACCESSIBILITÉ

ANX

Parc Eolien de « CRÈVECOEUR-LE-GRAND »
Commune de ROTANGY

ANNEXE. NOTICE SÉCURITÉ

SIGNATURE :

I'M IN ARCHITECTURE
80 rue du Faubourg Saint Denis 75010 PARIS
06 71 15 45 63 // im.in.archi@gmx.com
SARL au capital de 16500€
533 863 340 R.C.S. PARIS

MAITRE D'OUVRAGE:

S.E.P.E. « LA GARENNE»
1, Rue de Berne - Espace Européen de l'entreprise - Les Terrasses de l'Europe - 67300 Schiltigheim
S.A.R.L. au capital de 15 000,000€
RCS de Strasbourg TI sous le nº 809 838 634

LEGENDE :

Société d'exploitation du parc éolien
« La Garenne»

COMMUNE DE ROTANGY
IMPLANTATION DE 2 EOLIENNES ET D'UN POSTE DE LIVRAISON
SUR LA COMMUNE

NOTICE DE SECURITE

Présentation

L'opération consiste en l'implantation de 2 éoliennes et d'un poste de livraison sur la commune de Rotangy

Réglementation applicable

Code du travail, règlement d'hygiène et de sécurité (décrets n°92-332 et 92-333 du 31 mars 1992 – arrêté du 05 août 1992).

Toutes les dispositions relatives à cette réglementation seront respectées

Le maître d'ouvrage s'engage à faire procéder à tous les contrôles nécessaires avant, pendant la réalisation des travaux ainsi que pendant l'exploitation des éoliennes afin d'assurer la sécurité conformément à la législation en vigueur.

Fait le 16/11/2016

Le Maître d'ouvrage :
Société d'exploitation du parc éolien
« La Garenne» représentée
par M. Fabien Kayser

La Maître d'œuvre
SARL I'M IN ARCHITECTURE
Représenté par M. Vincent RAES

I'M IN ARCHITECTURE
80 rue du Faubourg Saint Denis 75010 PARIS
06 71 15 45 63 // im.in.archi@gmx.com
SARL au capital de 16500€
533 863 940 R.C.S. PARIS

DEMANDE D'AUTORISATION UNIQUE

SIGNATURE :

I'M IN ARCHITECTURE
80 rue du Faubourg Saint Denis 75010 PARIS
06 71 15 45 63 // im.in.archi@gmx.com
SARL au capital de 16500€
533 863 940 R.C.S. PARIS

PARC ÉOLIEN DE CRÈVECOEUR-LE-GRAND
COMMUNE DE ROTANGY

MAITRE D'OUVRAGE:

S.E.P.E. « LA GARENNE»
1, Rue de Berne - Espace Européen de l'entreprise - Les Terrasses de l'Europe - 67300 Schiltigheim
S.A.R.L. au capital de 15 000,000€
RCS de Strasbourg TI sous le nº 809 838 634

LEGENDE :

NOTICE SÉCURITÉ

ANX

Parc Eolien de « CRÈVECOEUR-LE-GRAND »
Commune de ROTANGY

ANNEXE. KBIS DE LA S.E.P.E. « LA GARENNE»

SIGNATURE :

I'M IN ARCHITECTURE
80 rue du Faubourg Saint Denis 75010 PARIS
06 71 15 45 63 // im.in.archi@gmx.com
SARL au capital de 16500€
533 863 340 R.C.S. PARIS

MAITRE D'OUVRAGE:

S.E.P.E. « LA GARENNE»
1, Rue de Berne - Espace Européen de l'entreprise - Les Terrasses de l'Europe - 67300 Schiltigheim
S.A.R.L. au capital de 15 000,000€
RCS de Strasbourg TI sous le nº 809 838 634

LEGENDE :

GREFFE DU TRIBUNAL D'INSTANCE DE STRASBOURG (6752)
REGISTRE DE COMMERCE - BP 1021F - QUAI FINKMATT 67070 STRASBOURG CEDEX

Folio N° 1 / 1

Extrait Kbis

IMMATRICULATION PRINCIPALE AU REGISTRE DU COMMERCE ET DES SOCIETES

Extrait du 07 Octobre 2016

IDENTIFICATION

Dénomination sociale :	SEPE LA GARENNE
Numéro d'identification :	R.C.S. STRASBOURG TI 809 838 634 - N° de Gestion 2015 B 599
Date d'immatriculation :	11 Mars 2015

RENSEIGNEMENTS RELATIFS A LA PERSONNE MORALE

Forme juridique :	Société à responsabilité limitée à associé unique
Capital :	15 000.00 EUR (fixe)
Adresse du siège :	1, rue de Berne - Espace Européen de l'Entreprise - 67300 Schiltigheim
Durée de la société :	99 ans du 11 Mars 2015 au 10 Mars 2114
Date de clôture de l'exercice :	31 Décembre
Dépôt de l'acte au greffe :	le 11 Mars 2015 sous le numéro 2015A2467
Journal d'annonces légales :	Les Affiches d'Alsace et de Lorraine, le 10 Février 2015

ADMINISTRATION

Gérant	Monsieur KAYSER Fabien né(e) le 21 Juillet 1969 à Haguenau (67), de nationalité FRANCAISE demeurant 1, rue Principale - NEUBOURG - 67350 Dauendorf

RENSEIGNEMENTS RELATIFS A L'ETABLISSEMENT PRINCIPAL

Adresse :	1, rue de Berne - Espace Européen de l'Entreprise - 67300 Schiltigheim
Date de début d'exploitation :	02/02/2015
Activité :	Acquisition et exploitation d'installations utilisant l'énergie mécanique du vent pour la production d'énergie électrique.
Origine de l'activité ou de l'établissement :	Création
Mode d'exploitation :	Exploitation directe

FIN DE L'EXTRAIT COMPRENANT 1 PAGE(S)

TOUTE MODIFICATION OU FALSIFICATION DU PRESENT EXTRAIT EXPOSE A DES POURSUITES PENALES. SEUL LE GREFFIER EST LEGALEMENT HABILITE A DELIVRER DES EXTRAITS SIGNES EN ORIGINAL. TOUTE REPRODUCTION DU PRESENT EXTRAIT, MEME CERTIFIEE CONFORME, EST SANS VALEUR.

POUR EXTRAIT CERTIFIE CONFORME ET DELIVRE LE 07/10/2016

LE GREFFIER

TRIBUNAL D'INSTANCE STRASBOURG
Mme [illegible] CHARPENTIER

DEMANDE D'AUTORISATION UNIQUE

SIGNATURE :

I'M IN ARCHITECTURE
80 rue du Faubourg Saint Denis 75010 PARIS
06 71 15 45 63 // im.in.archi@gmx.com
SARL au capital de 16500€
533 863 340 R.C.S. PARIS

PARC ÉOLIEN DE CRÈVECOEUR-LE-GRAND COMMUNE DE ROTANGY

MAITRE D'OUVRAGE:

S.E.P.E. « LA GARENNE»
1, Rue de Berne - Espace Européen de l'entreprise - Les Terrasses de l'Europe - 67300 Schiltigheim
S.A.R.L. au capital de 15 000,000€
RCS de Strasbourg TI sous le nº 809 838 634

LEGENDE :

KBIS DE LA S.E.P.E. LA GARENNE

Parc Eolien de « CRÈVECOEUR-LE-GRAND »
Commune de ROTANGY

ANNEXE. ATTESTATIONS ORDRE DES ARCHITECTES

SIGNATURE :

I'M IN ARCHITECTURE
80 rue du Faubourg Saint Denis 75010 PARIS
06 71 15 45 63 // im.in.archi@gmx.com
SARL au capital de 16500€
533 863 340 R.C.S. PARIS

MAITRE D'OUVRAGE:

S.E.P.E. « LA GARENNE»
1, Rue de Berne - Espace Européen de l'entreprise - Les Terrasses de l'Europe - 67300 Schiltigheim
S.A.R.L. au capital de 15 000,000€
RCS de Strasbourg TI sous le nº 809 838 634

LEGENDE :

en Île-de-France le 03 janvier 2017
l'Ordre des architectes

Attestation d'inscription

Je soussignée, Christine Leconte, Secrétaire générale du Conseil régional de l'Ordre des architectes d'Île-de-France, atteste que

Monsieur VINCENT RAES, Architecte
né le 25/05/1981 à RIS ORANGIS,
dont l'adresse de l'activité principale est

I'M IN ARCHITECTURE
80 RUE DU FAUBOURG SAINT DENIS
75010 PARIS

est inscrit depuis le 25/11/2008 au Tableau de l'Ordre des architectes, sous le n° national 074842

et a déclaré le mode d'exercice

Associé d'une société d'architecture (I'M IN ARCHITECTURE) depuis le 10/09/2011

Cette attestation est établie pour valoir et servir ce que de droit.

CIRCONSCRIPTION D'ILE DE FRANCE
ORDRE DES ARCHITECTES
CONSEIL REGIONAL

La Secrétaire générale,
Christine Leconte

Conseil régional
de l'Ordre des architectes
d'Île-de-France
148, rue du Faubourg Saint-Martin
75010 Paris
tél. 01 53 26 10 60
fax 01 53 26 10 61
contact@architectes-idf.org
www.architectes-idf.org

Cette attestation est établie en fonction des informations transmises par l'intéressé(e) à la date de son édition. La validité de ces informations peut être vérifiée sur l'annuaire internet consultable depuis le site du Conseil régional : www.architectes-idf.org.
Une attestation d'assurance doit être jointe au contrat passé entre le maître de l'ouvrage et l'architecte (article 16 de la loi n° 77-2 du 3 janvier 1977 sur l'architecture).

DEMANDE D'AUTORISATION UNIQUE

SIGNATURE :

I'M IN ARCHITECTURE
80 rue du Faubourg Saint Denis 75010 PARIS
06 71 15 45 63 // im.in.archi@gmx.com
SARL au capital de 16500€
533 863 340 R.C.S. PARIS

PARC ÉOLIEN DE CRÈVECOEUR-LE-GRAND COMMUNE DE ROTANGY

MAITRE D'OUVRAGE:

S.E.P.E. « LA GARENNE»
1, Rue de Berne - Espace Européen de l'entreprise - Les Terrasses de l'Europe - 67300 Schiltigheim
S.A.R.L. au capital de 15 000,000€
RCS de Strasbourg TI sous le nº 809 838 634

LEGENDE :

ATTESTATION ORDRE DES ARCHITECTES