

Le Directeur général

**Direction de la Santé Publique
Sous-Direction de la Sécurité Sanitaire
Service Santé Environnement**

Affaire suivie par : Maurice Bily
Courriel : ars-picardie-sante-environnement@ars.sante.fr
maurice.bily@ars.sante.fr
Téléphone : 03. 44.89.61.40
Télécopie : 03. 44.89.61.44

Réf : urbanisme/plu/pac

PJ : 2

Date : 12 JUN 2015

Objet : collecte des informations en vue du porter à connaissances
Révision du Plan d'Occupation des Sols de MOYENNEVILLE

Monsieur le Directeur Départemental
Des Territoires de l'Oise
Service de l'Aménagement, de l'Urbanisme
Et de l'Energie
40, rue Jean Racine
BP 317
60021 BEAUVAIS CEDEX



Par lettre en date du 29 mai 2015, vous me demandiez de vous faire connaître toutes les contraintes supracommunales et toutes les informations utiles à la révision du Plan d'Occupation des Sols de la commune de MOYENNEVILLE.

Je vous prie de trouver ci-joint le porter à connaissances relatif à ce plan.

J'ai l'honneur de vous faire connaître que je souhaite que mes services soient associés à cette révision.

Pour la Directrice de la Santé Publique, par
délégation
Le Responsable de Service Santé
Environnement de l'Oise


Benjamin VIN
Ingénieur du Génie Sanitaire

PORTER A CONNAISSANCE

Commune de MOYENNEVILLE

ALIMENTATION EN EAU DESTINEE A LA CONSOMMATION HUMAINE

Commune alimentée par le captage de MOYENNEVILLE

Déclaration d'utilité publique du 3 octobre 1990.

Préconisations :

- La cohérence entre la DUP (périmètres de protection) et le PLU devra être vérifiée. La DUP et ses servitudes seront intégrées dans les annexes sanitaires du PLU.

GESTION DES EAUX USEES ET PLUVIALES :

La cohérence du zonage d'assainissement avec le PLU doit être vérifiée. Ce zonage doit figurer dans les annexes sanitaires du PLU.

Préconisations :

- Une distance d'éloignement importante (au minimum de 100 m, si possible plus), entre les habitations, bâtiments sensibles (ERP) et la station d'épuration est nécessaire ; le zonage devra pérenniser cette disposition.

BRUIT :

En référence à la loi Solidarité et Renouvellement Urbains (**SRU**) ce projet doit assurer « ...la réduction des nuisances sonores et la prévention des pollutions et des nuisances de toute nature » (**article L 121-1 du code de l'urbanisme**).


Une attention toute particulière doit être portée à la juxtaposition de limites de zones acoustiquement incompatibles.

QUALITE DE L'AIR :

Mieux maîtriser et réduire l'exposition à la pollution de l'air extérieur est une nécessité compte tenu de l'impact reconnu sur la santé humaine (asthme, allergie ...) ; la mise en œuvre du PLU doit être l'occasion d'une réflexion sur la prise en considération de cet aspect de la santé publique (ex : création d'une zone d'habitat sous influence de vents dominants provenant d'une zone industrielle).

DIVERS :

Il est à noter la présence de cressonnières.

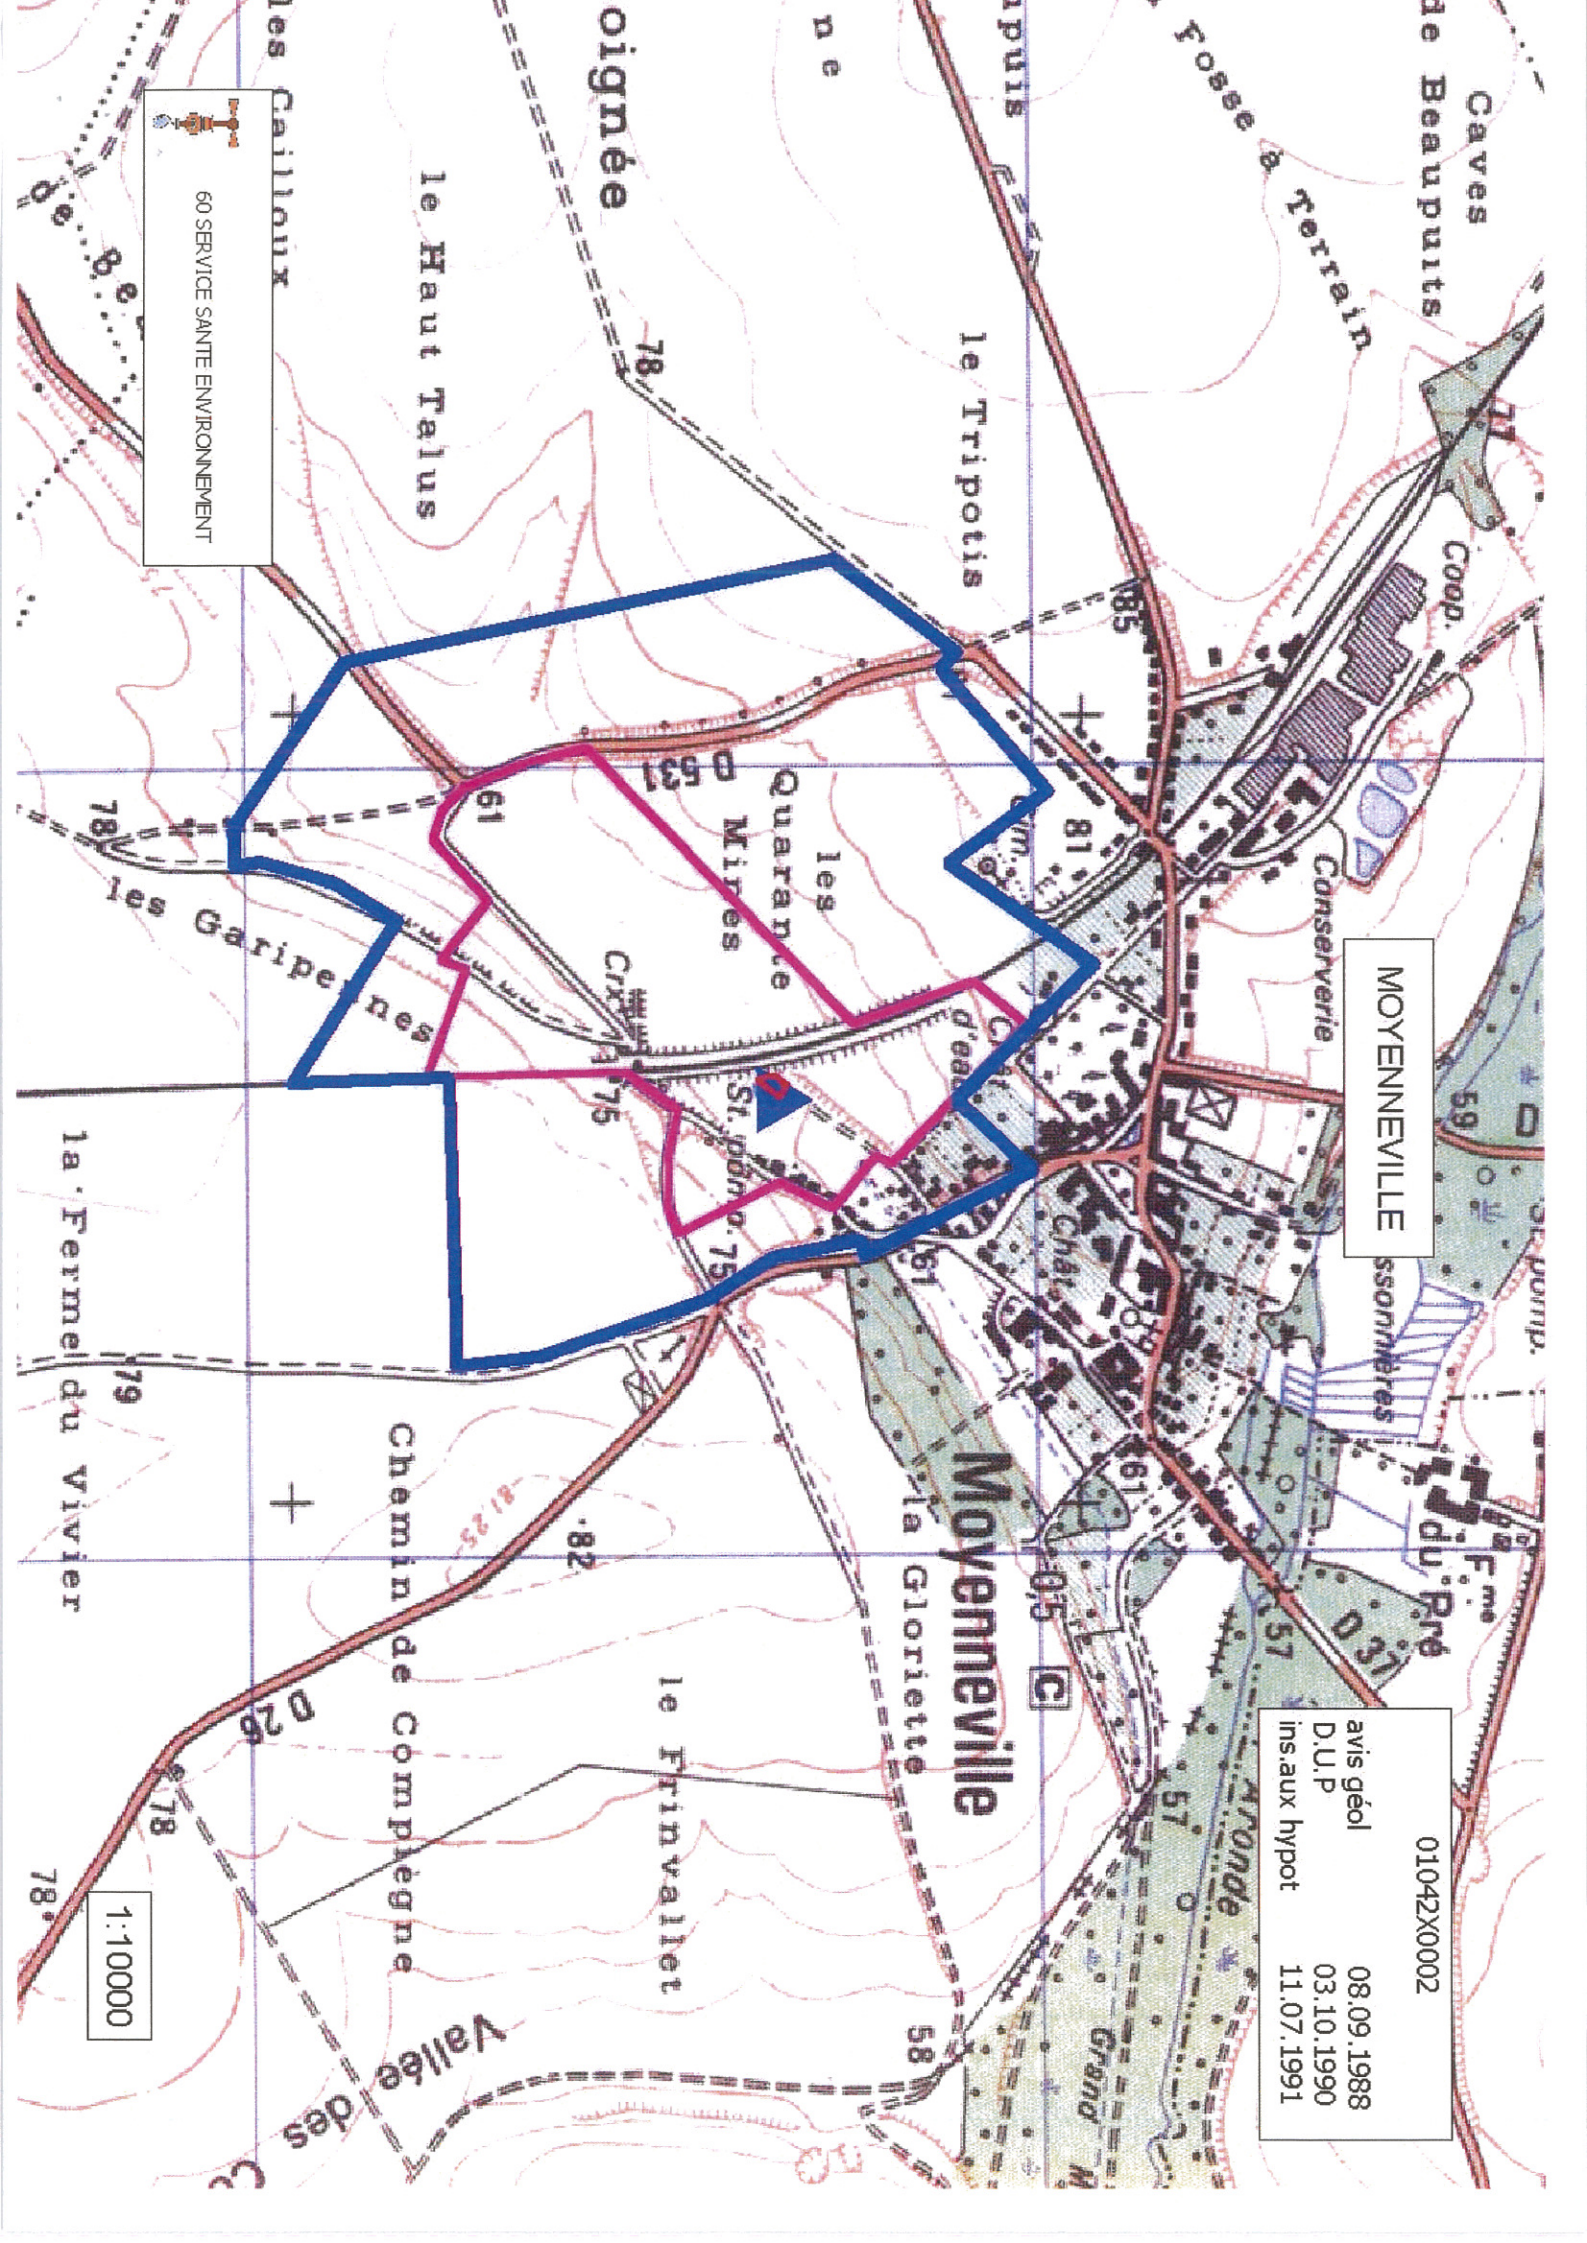

MOYENNEVILLE

01042X0002
avis géol 08.09.1988
D.U.P 03.10.1990
ins. aux hypot 11.07.1991

60 SERVICE SANTE ENVIRONNEMENT

1:10000

Map labels include: Caves de Beaupuits, Fosse à Terrain, le Haut Talus, le Tripotis, Coop., Conserverie, les Quarante Mires, les Garipennes, la Ferme du Vivier, Chemin de Compiègne, le Frinvallet, Moyenneville, la Gloriette, Grand M., Aronde, Vallée des C., D 531, D 26, D 37, D 57, D 58, D 59, D 75, D 78, D 79, D 81, D 82, D 85, D 86, D 87,D 1000.