



VOS REF. Courrier du 11 janvier 2018

NOS REF.

REF. DOSSIER TER-PAC-2018-60450-CAS-121826-N4R8V9

INTERLOCUTEUR Christophe DELMER

TÉLÉPHONE 03.20.13.67.94

MAIL rte-cdi-lil-scet-urbanisme@rte-france.com

DDT Oise

40 rue Jean Racine

BP 20317

60021 Beauvais cedex

A l'attention de Mme HALLAERT

OBJET Collecte des informations en vue du  
Porter à Connaissance du CC Thelloise

MARCQ EN BAROEUL, le 24/01/2018

Madame,

Nous faisons suite à votre courrier reçu le 11/01/2018 et cité en référence, par lequel vous nous adressez, en vue du Porter à Connaissance la collecte des informations pour le projet de **Schéma de Cohérence Territoriale (SCoT)** de la Communauté de Communes de Thelloise.

Nous vous informons que sur le territoire couvert par ce document d'urbanisme sont implantés plusieurs ouvrages de transport d'énergie électrique.

Il s'agit de :

LIAISON 63kV N° 1 ALLONNE – CARRIERES – PATIS – ST-SEPULCRE ;

LIAISON 63kV N° 2 PATIS – RANTIGNY – ST-SEPULCRE ;

LIAISON 63kV N° 1 BORNEL – PERSAN ;

LIAISON 63kV N° 1 CARRIERES – PERSAN ;

LIAISON 225kV N° 1 PATIS – VILLERS – ST-SEPULCRE ;

LIAISON 225kV N° 1 TERRIER – VILLERS – SAINT-SEPULCRE ;

LIAISON 225kV N° 1 CARRIERES – PLESSIS-GASSOT ;

LIAISON 225kV N° 1 GOUVIEUX – PLESSIS-GASSOT ;

LIAISON 225kV N° 1 & 2 CARRIERES – TERRIER ;

LIAISON 225kV N° 1 CARRIERES – GOUVIEUX ;

LIAISON 225kV N° 3 CARRIERES – PLESSIS-GASSOT ;

.../...



LIAISON 400kV N° 2 & 3 ARGOEUVES – TERRIER ;  
LIAISON 400kV N° 1 & 2 PLESSIS-GASSOT – TERRIER ;  
LIAISON 400kV N° 3 & 4 PLESSIS-GASSOT – TERRIER ;  
LIAISON 400kV N° 1 & 2 CERGY – TERRIER ;  
LIAISON 400kV N° 1 & 2 BARNABOS – TERRIER ;  
LIAISON 400kV N° 1 & 2 REMISE – TERRIER ;  
Poste RTE 400kV de TERRIER  
Poste RTE 63kV de ST SEPULCRE

Nous vous informons en outre que le projet d'une reconstruction de la boucle électrique 63.000 volts qui alimente le pays de Thelle, la vallée de l'Oise et le Vexin français appelé « Projet Thelle - Oise – Vexin » concerne les communes de :

- Belle Église ;
- Chambly ;
- Fresnoy-en-Thelle ;
- Le Mesnil-en-Thelle ;
- Neuilly-en-Thelle ;
- Puisieux-le-Hauberger ;

Une réunion de l'Instance Locale de Concertation (ILC), sous l'égide de la préfecture de l'Oise (Préfet coordinateur) s'est déroulée le 14 novembre dernier à Bornel (60). Cette instance a validé les fuseaux de moindre impact dans lesquels seront définis les tracés de détails.

Vous trouverez ci-joint un atlas cartographique sur lequel ont été reportés le tracé des lignes électriques et des postes de transformations existants ainsi que la matérialisation de l'emprise du projet cité ci-dessus.

Ainsi, il conviendrait d'inclure l'existence de ces ouvrages existants et en projet dans le projet de SCoT que vous nous avez adressé, et de reporter leurs tracés dans les documents graphiques.

Nous vous informons également que le tracé de nos ouvrages en exploitation est disponible au format SIG sous le Géoportail de l'urbanisme. Vous pouvez télécharger ces données en vous y connectant.

Dans le cadre de la procédure de concertation que vous initiez, nous vous demandons de bien vouloir nous transmettre un dossier complet du projet d'arrêt du SCoT afin d'être en mesure d'émettre un avis à ce stade ultime de la procédure. De préférence, nous souhaiterions recevoir le dossier du projet d'arrêt du SCoT via un lien de téléchargement.



Nous vous précisons à cet égard qu'il est important que nous puissions être consultés pour toute demande d'autorisation d'urbanisme, afin que nous nous assurions de la compatibilité des projets de construction avec la présence de nos ouvrages, au regard des prescriptions fixées par l'arrêté interministériel du 17 mai 2001 fixant les conditions techniques auxquelles doivent satisfaire les distributions d'énergie électrique.

Le Service en charge de ces questions est :

**RTE –Centre Développement Ingénierie Lille**

62, rue Louis Delos TSA 71012  
59709 – MARCQ EN BAROEUL


Restant à votre entière disposition pour tout renseignement complémentaire, et nous vous prions d'agréer, Madame, l'assurance de notre considération très distinguée.

Anne-Marie REYNARD



~~Chef du Service Concertation  
Environnement Tiers~~

PJ : Atlas cartographique

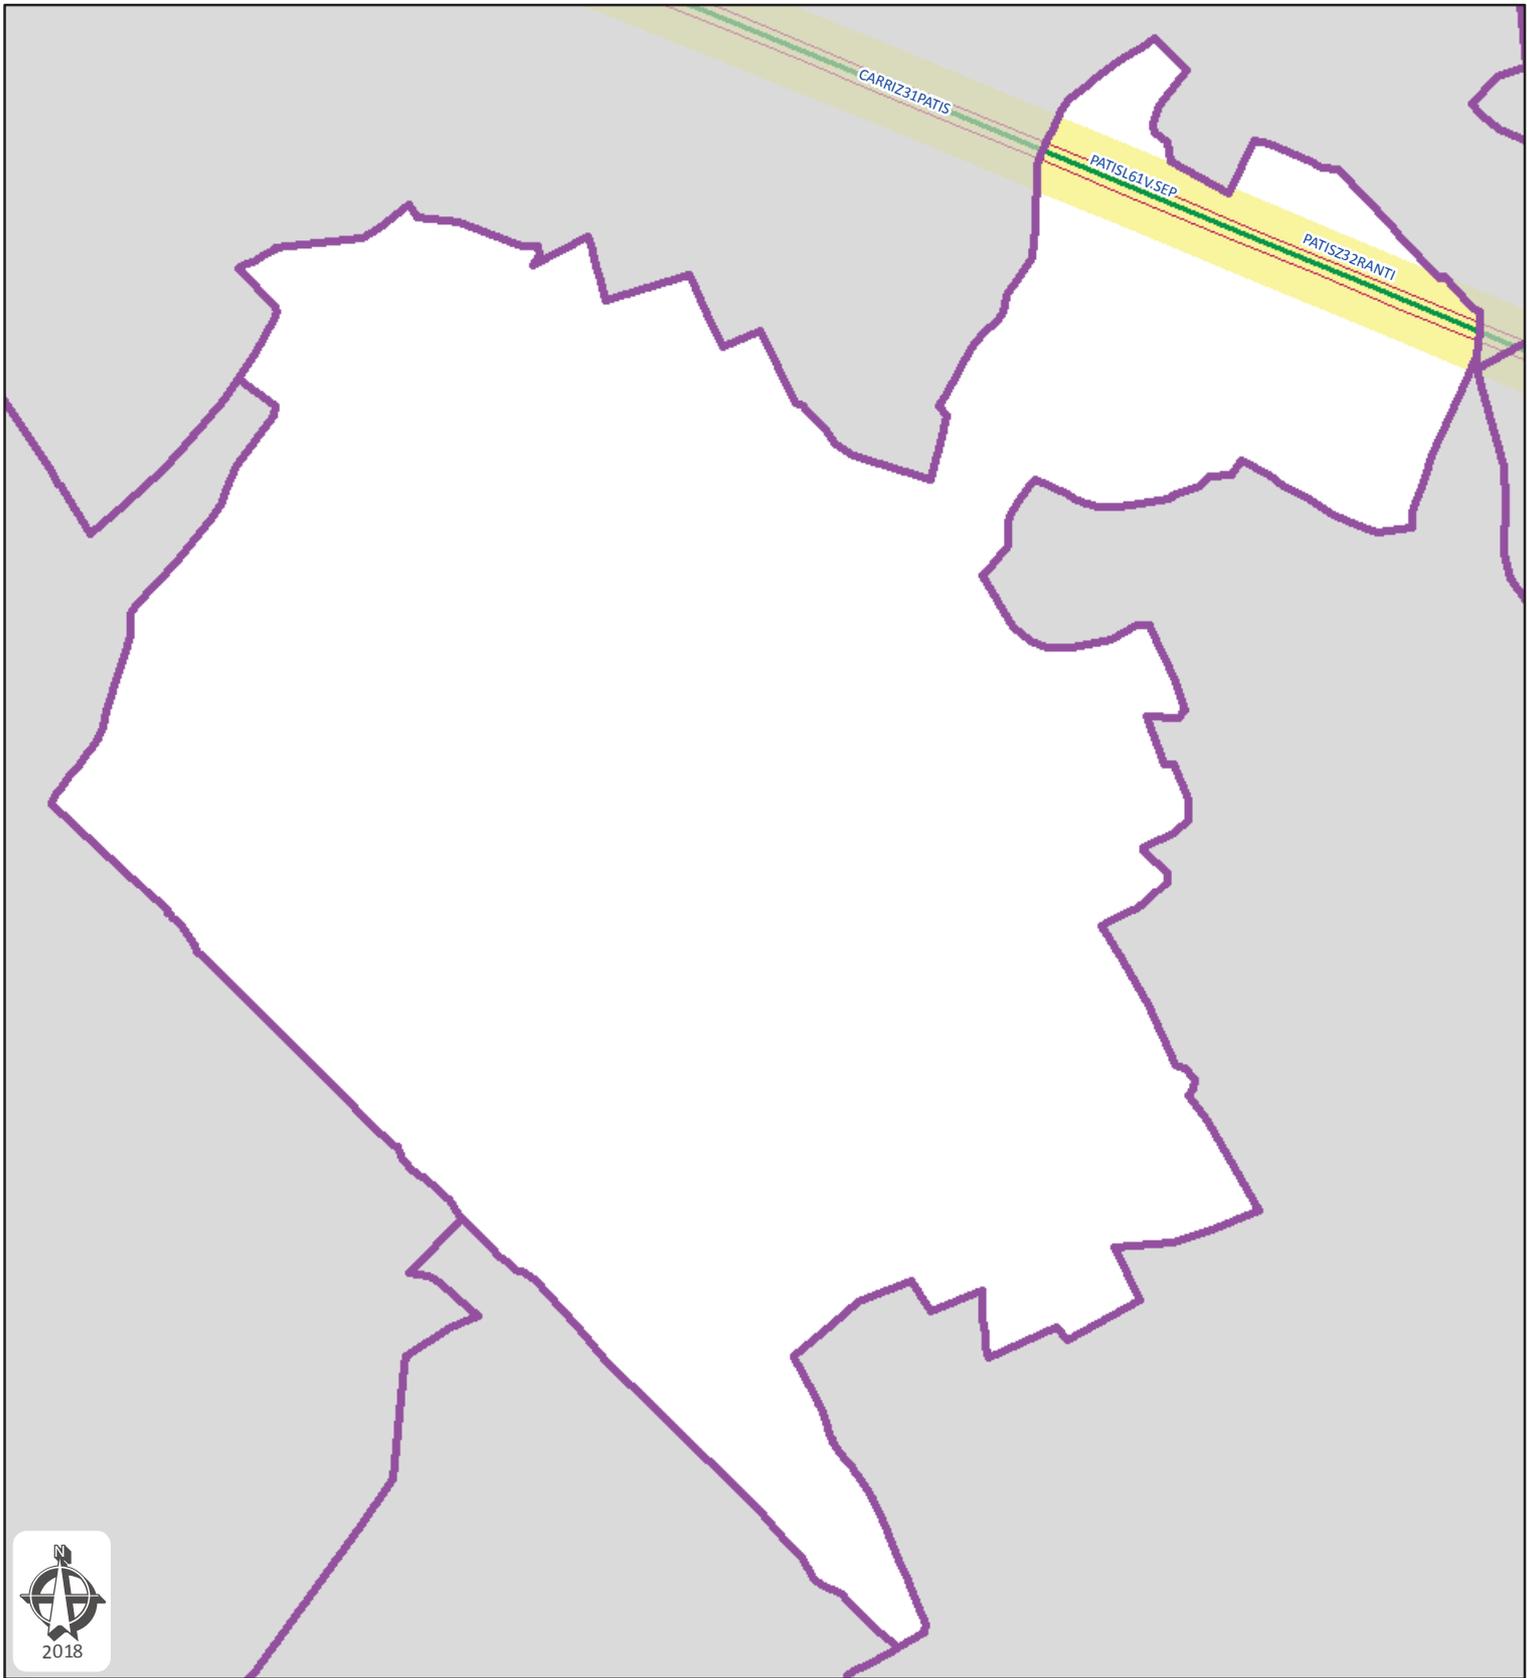


**Commune de Abbecourt**  
**Département: OISE**

Plan de zonage du réseau  
 de transport électrique de tension  $\geq 45$  kV  
 (décret n°91-1147 du 14 octobre 1991  
 arrêté du 16 novembre 1994)



**Réseau RTE:**


- CARRIZ31PATIS, LIAISON 63kV NO 1 ALLONNE-CARRIERES-PATIS-ST-SEPULCRE
- PATISL61VSEP, LIAISON 225kV NO 1 PATIS - VILLERS-SAINT-SEPULCRE
- PATISZ32RANTI, LIAISON 63kV NO 2 PATIS-RANTIGNY-ST-SEPULCRE

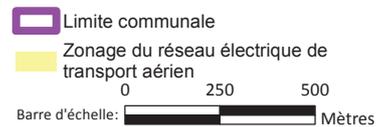

Carte réalisée par DDI/CDIL/SCET/CDR/2018  
 RTE ne pourra être tenu responsable de l'usage  
 qui pourrait être fait des données mises à disposition.  
 Fond de carte SCAN25 IGN (Licence n° 2010-DPGC03-83)

RTE - NORD-OUEST  
 14 AVENUE DES LOUVRESSES - 92230 GENNEVILLIERS  
 Tél. 01 82 64 36 00

Date d'enregistrement : 23/01/2018 14:59:48  
 S:\demandes\2018\010-PLU\8-SCot CC Thelloise\010-08.mxd  
 Utilisateur: Delmerchr Page 1 sur 41

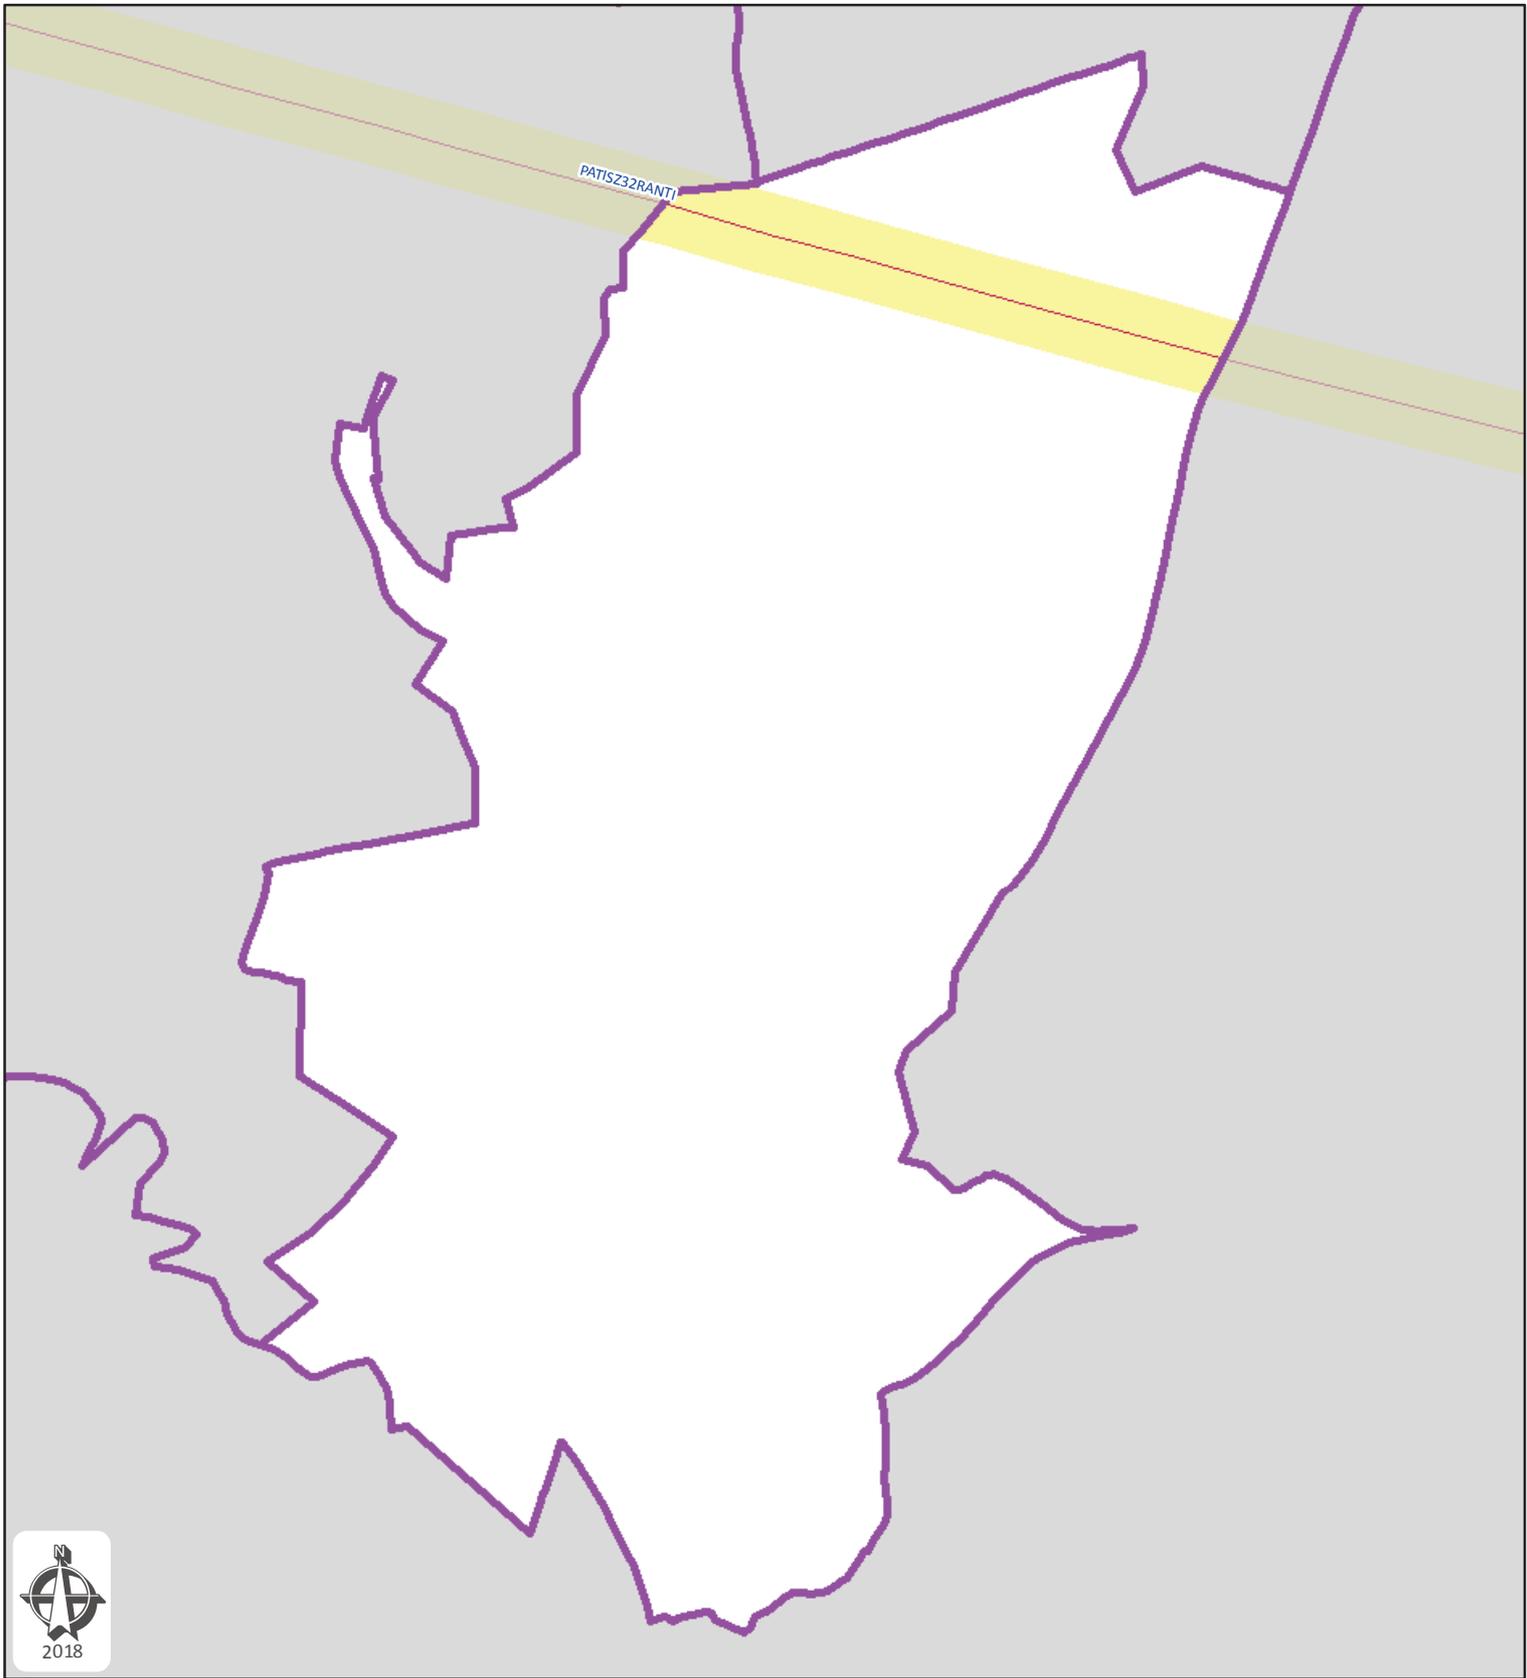


**Commune de Angy**  
**Département: OISE**

Plan de zonage du réseau  
 de transport électrique de tension  $\geq 45$  kV  
 (décret n°91-1147 du 14 octobre 1991  
 arrêté du 16 novembre 1994)



Limite communale  
 Zonage du réseau électrique de transport aérien

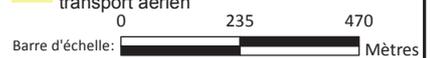


**Réseau RTE:**

PATISZ32RANTI, LIAISON 63kV NO 2 PATIS-RANTIGNY-ST-SEPULCRE

Carte réalisée par DDI/CDIL/SCET/CDR/2018  
 RTE ne pourra être tenu responsable de l'usage  
 qui pourrait être fait des données mises à disposition.  
 Fond de carte SCAN25 IGN (Licence n° 2010-DPGC03-83)


RTE - NORD-OUEST  
 14 AVENUE DES LOUVRESSES - 92230 GENNEVILLIERS  
 Tél. 01 82 64 36 00

Date d'enregistrement : 23/01/2018 14:59:48  
 S:\demandes\2018\010-PLU\8-SCot CC Thelloise\010-08.mxd  
 Utilisateur: Delmerch Page 2 sur 41

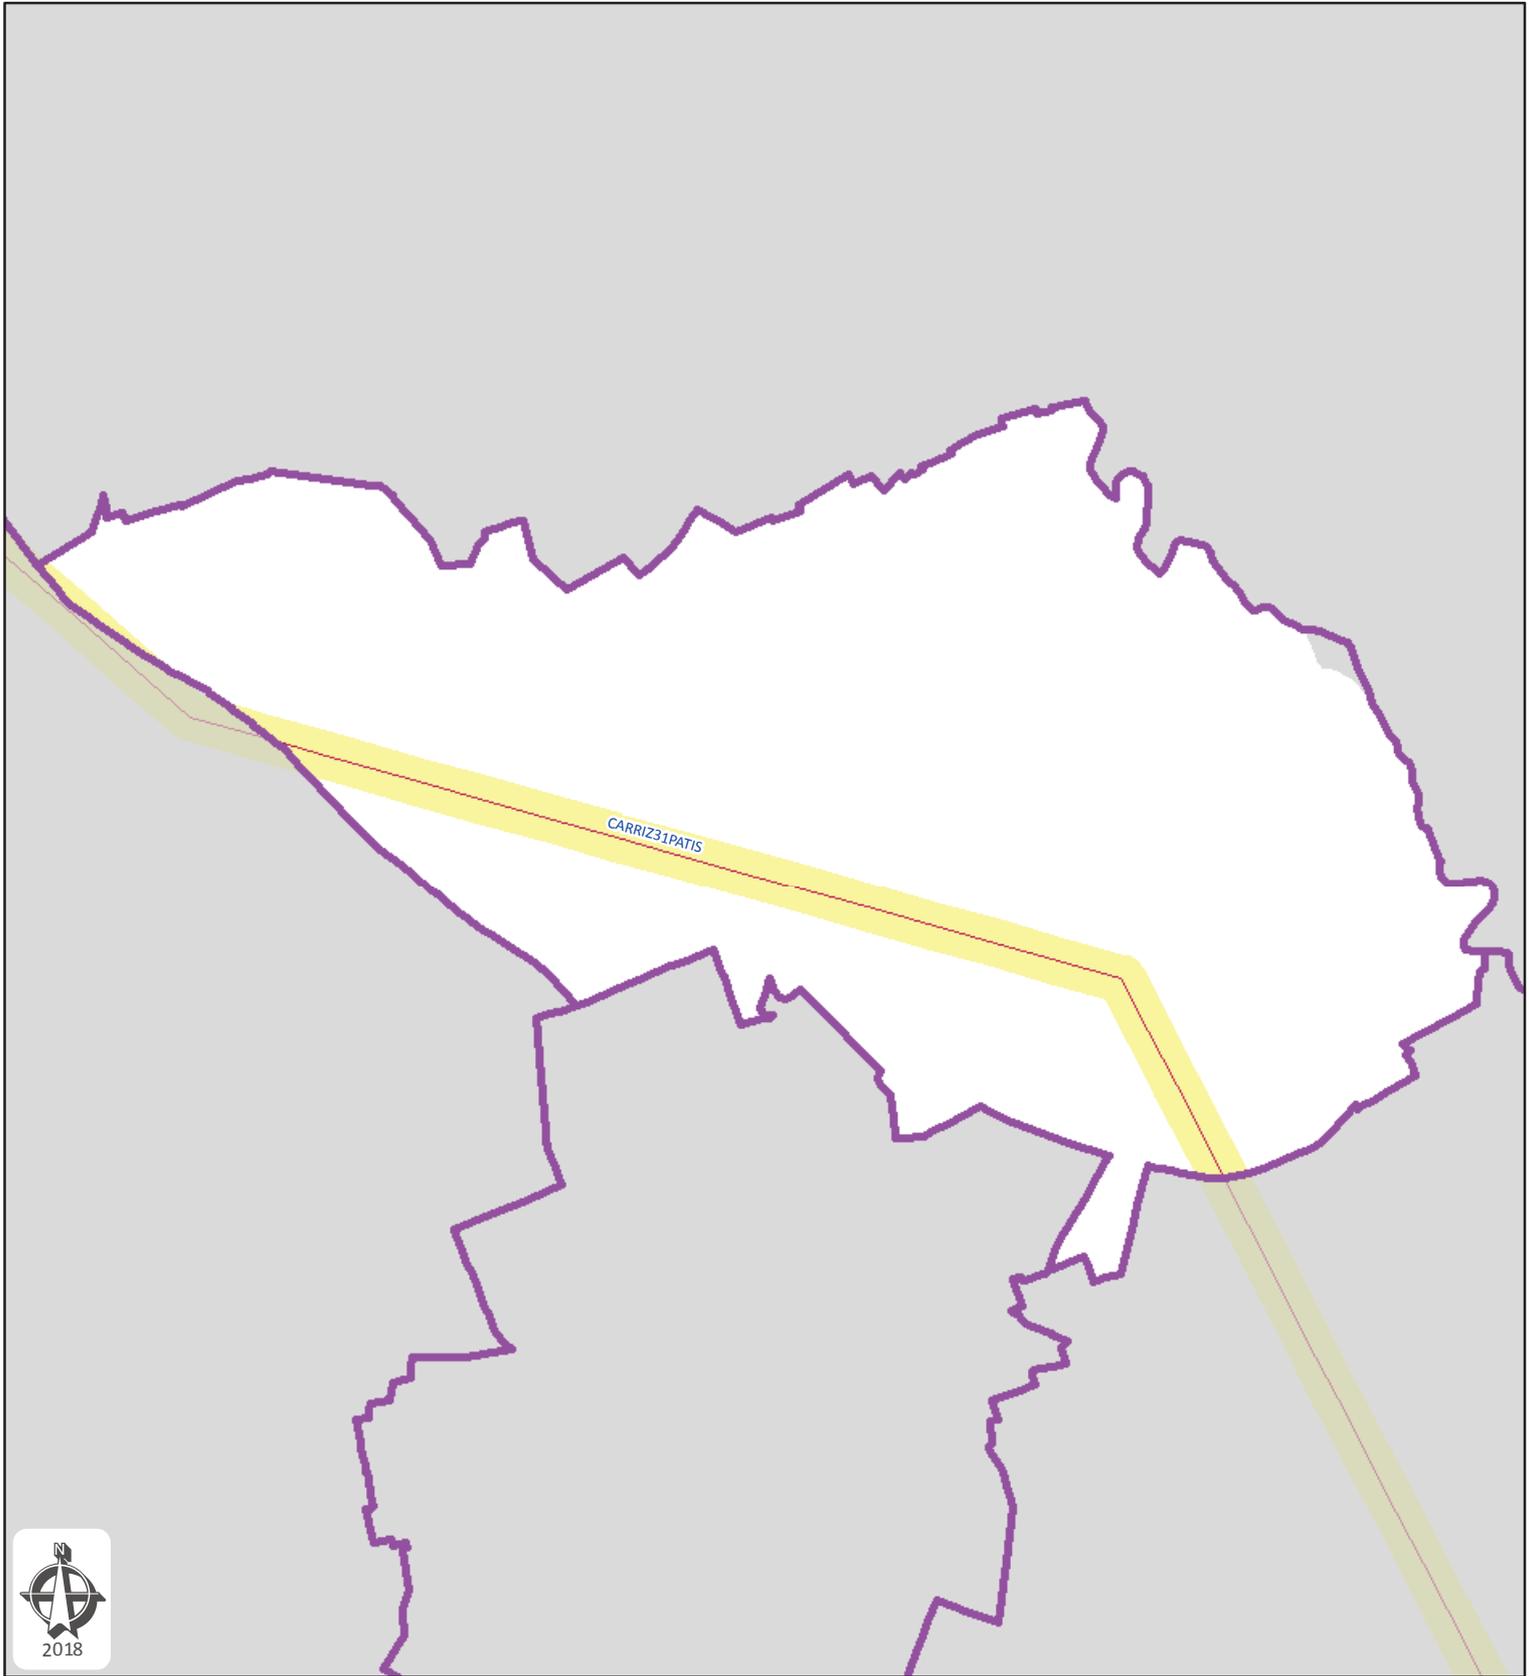

Commune de Balagny-sur-Thérain  
Département: OISE

Plan de zonage du réseau  
de transport électrique de tension  $\geq 45$  kV  
(décret n°91-1147 du 14 octobre 1991  
arrêté du 16 novembre 1994)

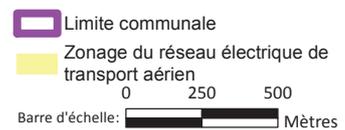


Réseau RTE:

CARRIZ31PATIS, LIAISON 63kV NO 1 ALLONNE-CARRIERES-PATIS-ST-SEPULCRE

Carte réalisée par DDI/CDIL/SCET/CDR/2018  
RTE ne pourra être tenu responsable de l'usage  
qui pourrait être fait des données mises à disposition.  
Fond de carte SCAN25 IGN (Licence n° 2010-DPGC03-83)


RTE - NORD-OUEST  
14 AVENUE DES LOUVRESSES - 92230 GENNEVILLIERS  
Tél. 01 82 64 36 00

Date d'enregistrement : 23/01/2018 14:59:48  
S:\demandes\2018\010-PLU\8-SCot CC Thelloise\010-08.mxd  
Utilisateur: Delmerchr Page 3 sur 41

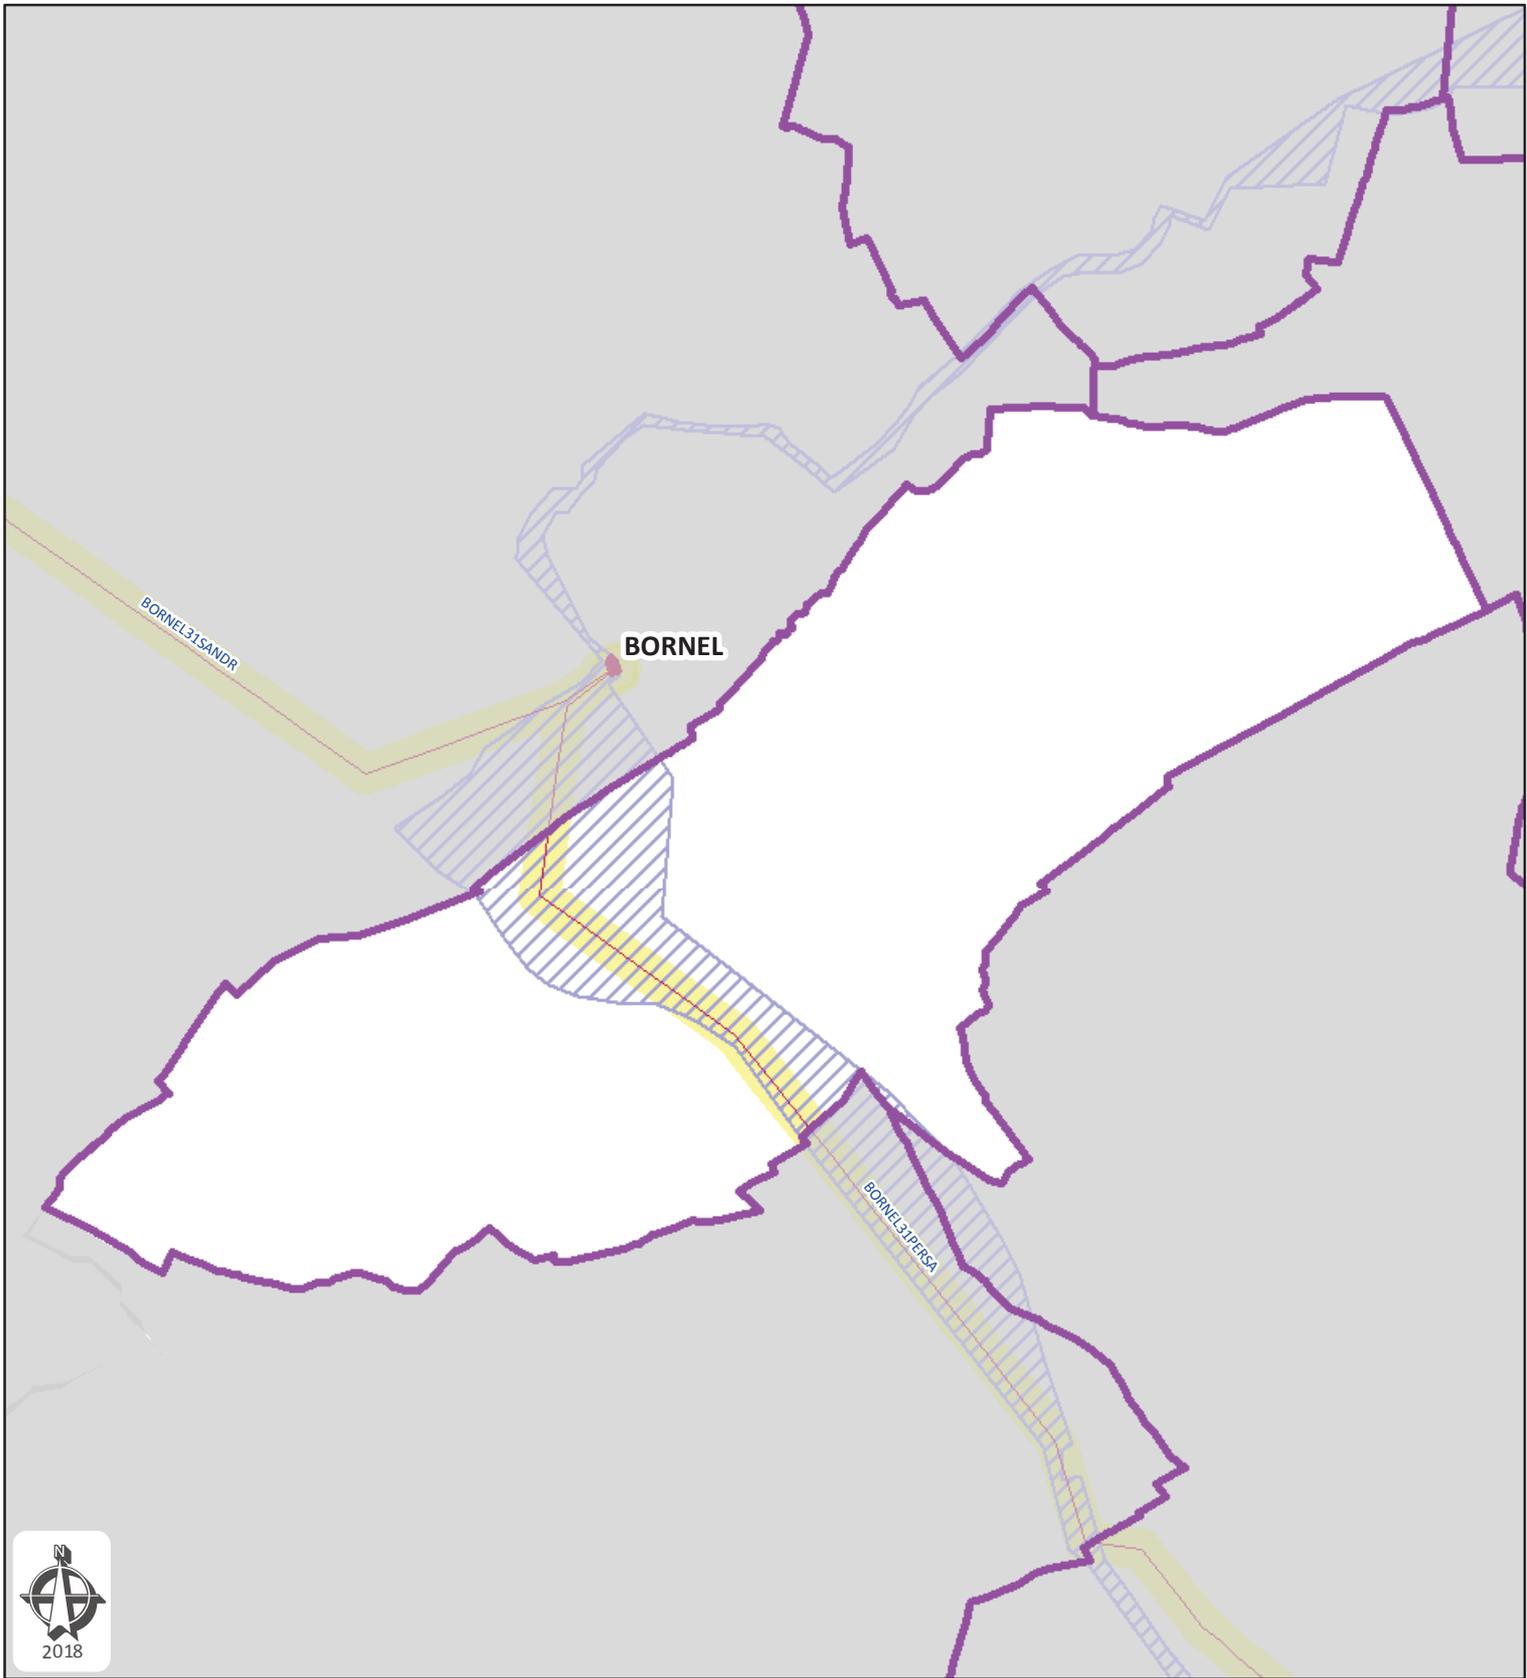

Commune de Belle-Église  
Département: OISE

Plan de zonage du réseau  
de transport électrique de tension  $\geq 45$  kV  
(décret n°91-1147 du 14 octobre 1991  
arrêté du 16 novembre 1994)

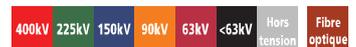

Réseau RTE:

BORNEL31PERSA, LIAISON 63kV NO 1 BORNEL-PERSAN


Projet Thelle - Oise - Vexin

Carte réalisée par DDI/CDIL/SCET/CDR/2018  
RTE ne pourra être tenu responsable de l'usage  
qui pourrait être fait des données mises à disposition.  
Fond de carte SCAN25 IGN (Licence n° 2010-DPGC03-83)

Limite communale  
 Zonage du réseau électrique de  
transport aérien  
0 250 500  
Barre d'échelle: Mètres

RTE - NORD-OUEST  
14 AVENUE DES LOUVRESSES - 92230 GENNEVILLIERS  
Tél. 01 82 64 36 00

Date d'enregistrement : 23/01/2018 14:59:48  
S:\demandes\2018\010-PLU\8-SCot CC Thelloise\010-08.mxd  
Utilisateur: Delmerchr Page 4 sur 41

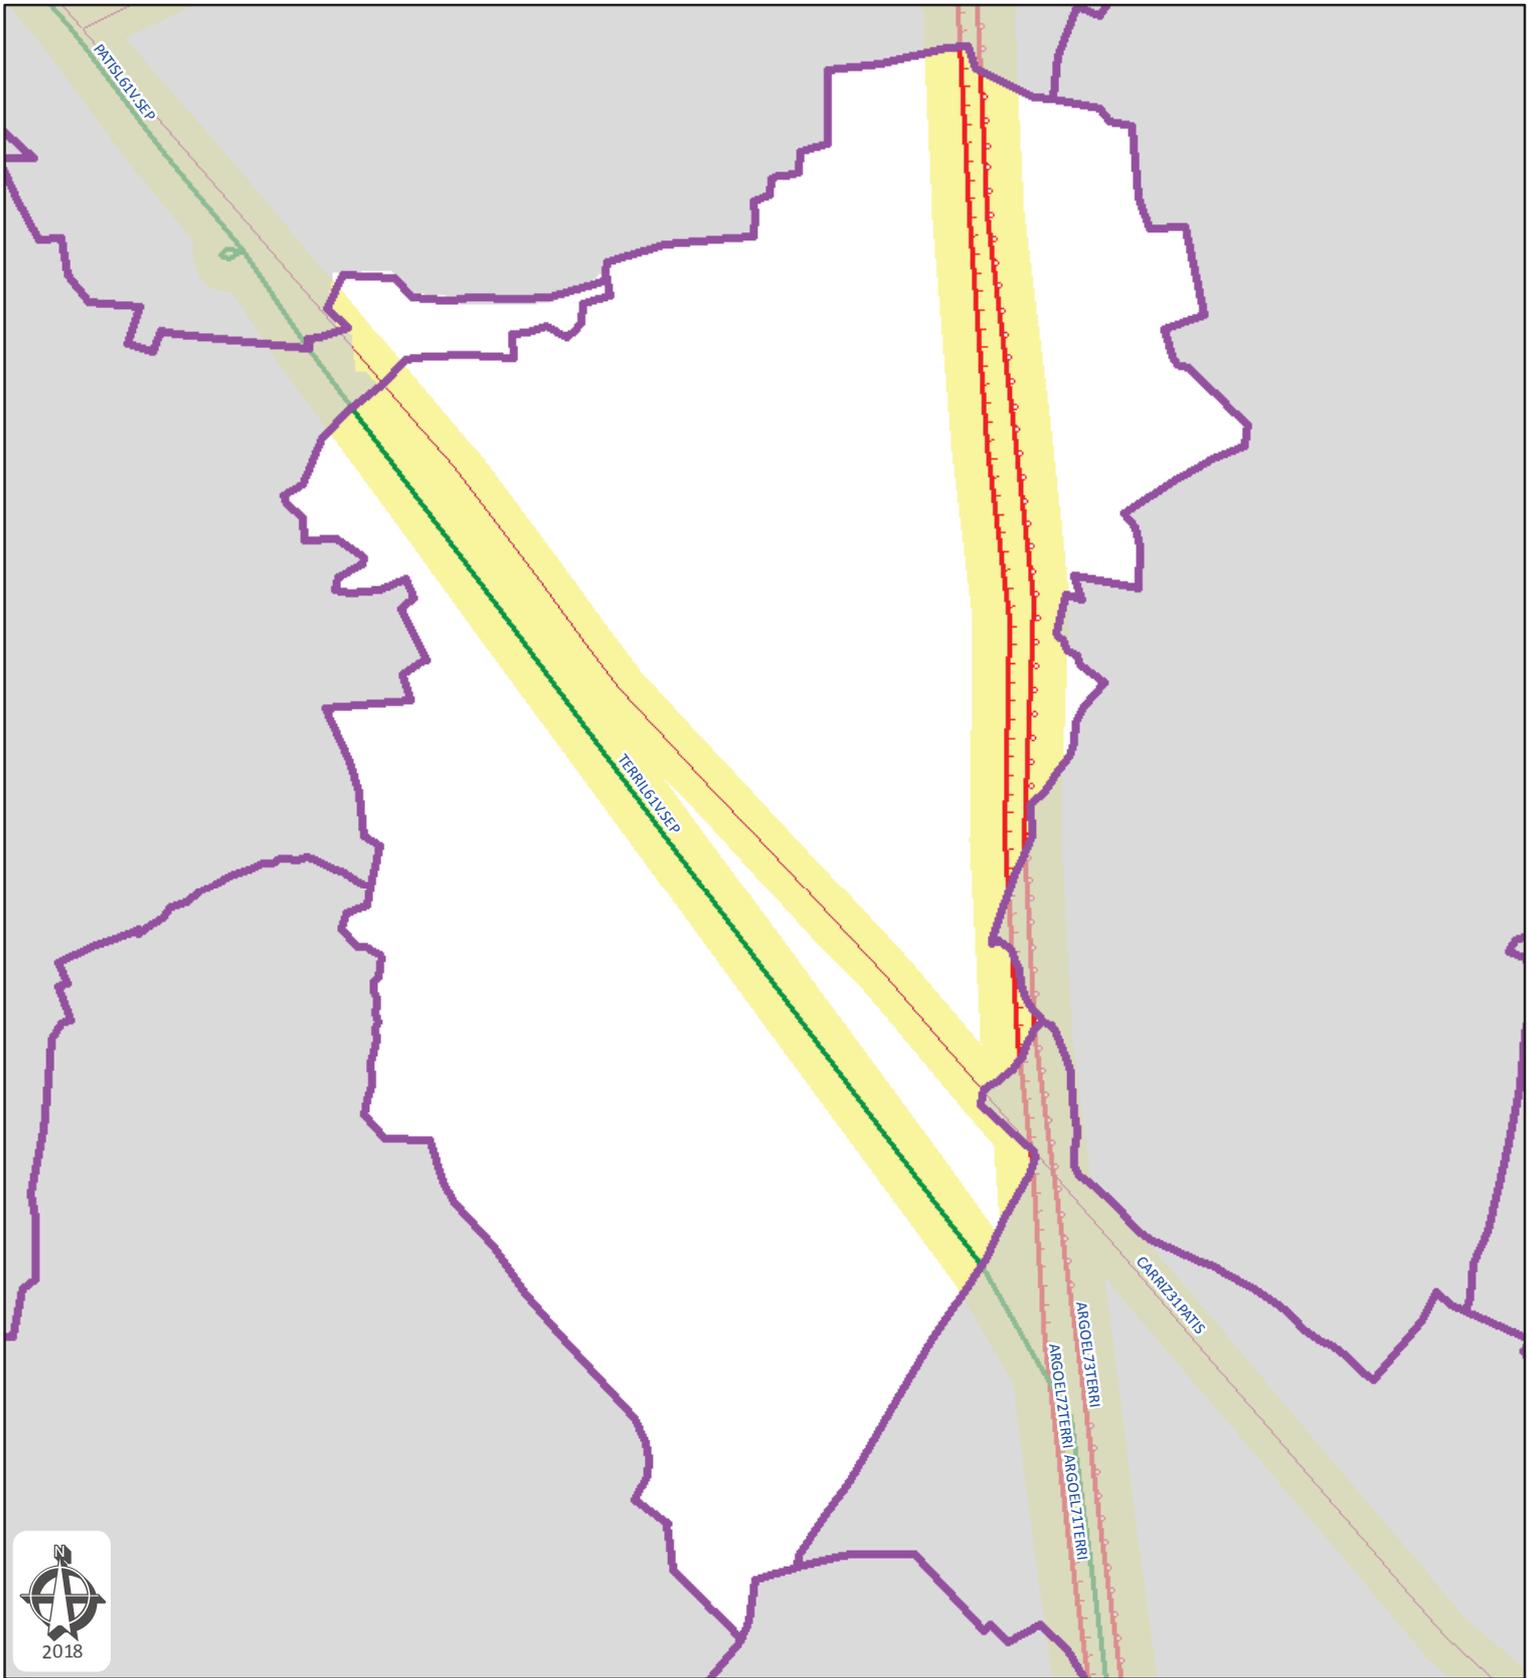


**Commune de Berthecourt**  
Département: OISE

Plan de zonage du réseau  
de transport électrique de tension  $\geq 45$  kV  
(décret n°91-1147 du 14 octobre 1991  
arrêté du 16 novembre 1994)



**Réseau RTE:**

- ARGOEL72TERRI, LIAISON 400kV N0 2 ARGOEUVES-TERRIER
- ARGOEL73TERRI, LIAISON 400kV N0 3 ARGOEUVES-TERRIER
- CARRIZ31PATIS, LIAISON 63kV N0 1 ALLONNE-CARRIERES-PATIS-ST-SEPULCRE
- TERRIL61V.SEP, LIAISON 225kV N0 1 TERRIER - VILLERS-SAINT-SEPULCRE

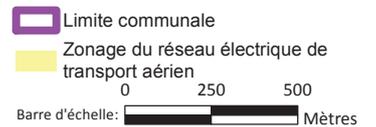




**Commune de Blaincourt-lès-Précý**  
**Département: OISE**

Plan de zonage du réseau  
 de transport électrique de tension  $\geq 45$  kV  
 (décret n°91-1147 du 14 octobre 1991  
 arrêté du 16 novembre 1994)



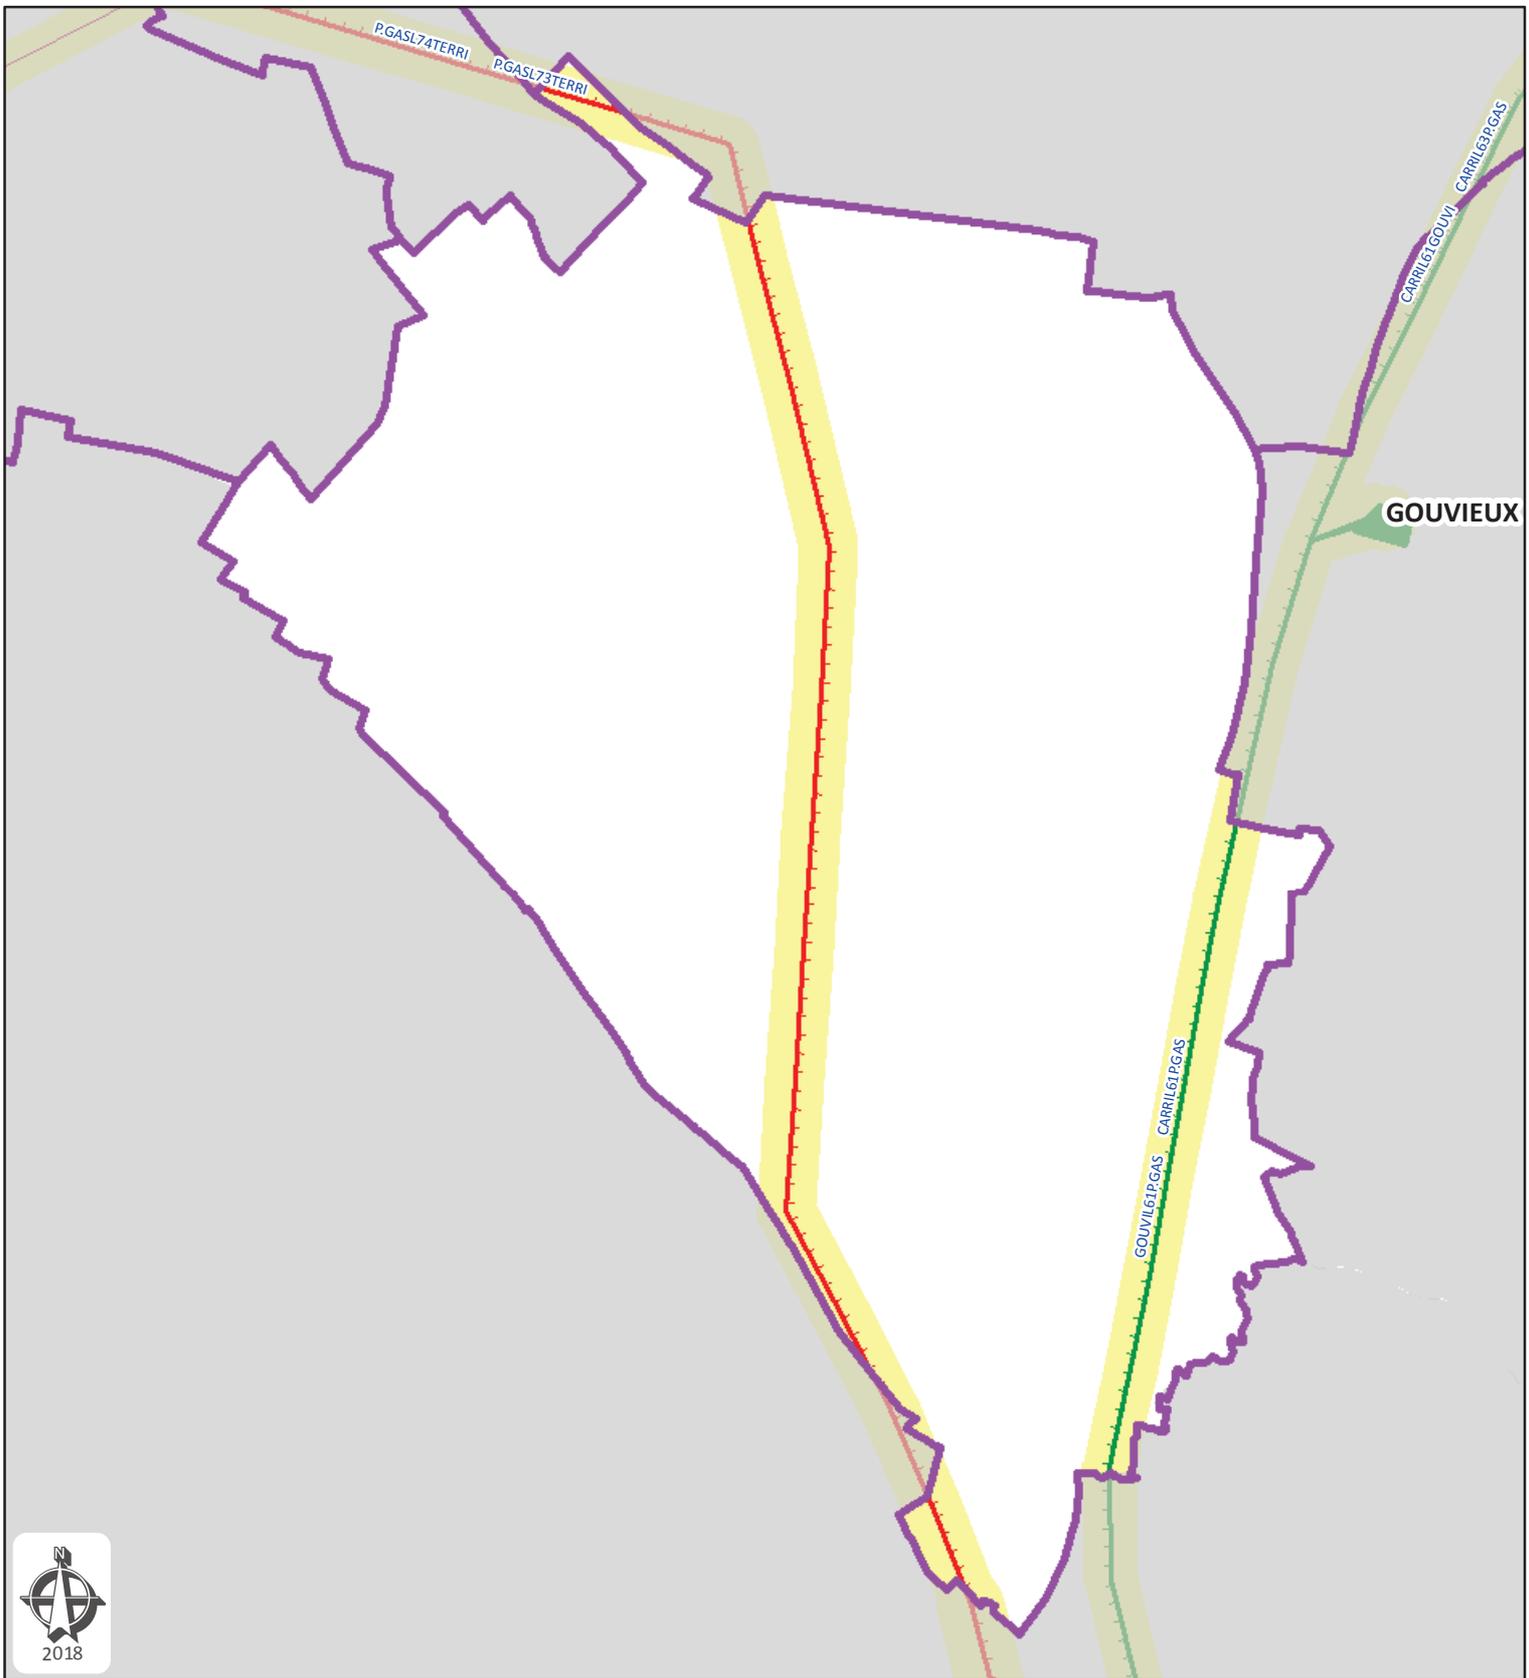

**Commune de Boran-sur-Oise**  
**Département: OISE**

Plan de zonage du réseau  
 de transport électrique de tension  $\geq 45$  kV  
 (décret n°91-1147 du 14 octobre 1991  
 arrêté du 16 novembre 1994)



**Réseau RTE:**

- CARRIL61P.GAS, LIAISON 225kV NO 1 CARRIERES - PLESSIS-GASSOT
- GOUVIL61P.GAS, LIAISON 225kV NO 1 GOUVIEUX - PLESSIS-GASSOT
- P.GASL73TERRI, LIAISON 400kV NO 3 PLESSIS-GASSOT - TERRIER
- P.GASL74TERRI, LIAISON 400kV NO 4 PLESSIS-GASSOT - TERRIER


- Limite communale
- Zonage du réseau électrique de transport aérien



Carte réalisée par DDI/CDIL/SCET/CDR/2018  
 RTE ne pourra être tenu responsable de l'usage  
 qui pourrait être fait des données mises à disposition.  
 Fond de carte SCAN25 IGN (Licence n° 2010-DPGC03-83)

RTE - NORD-OUEST  
 14 AVENUE DES LOUVRESSES - 92230 GENNEVILLIERS  
 Tél. 01 82 64 36 00

Date d'enregistrement : 23/01/2018 14:59:48  
 S:\demandes\2018\010-PLU\8-SCot CC Thelloise\010-08.mxd  
 Utilisateur: Delmerch Page 7 sur 41

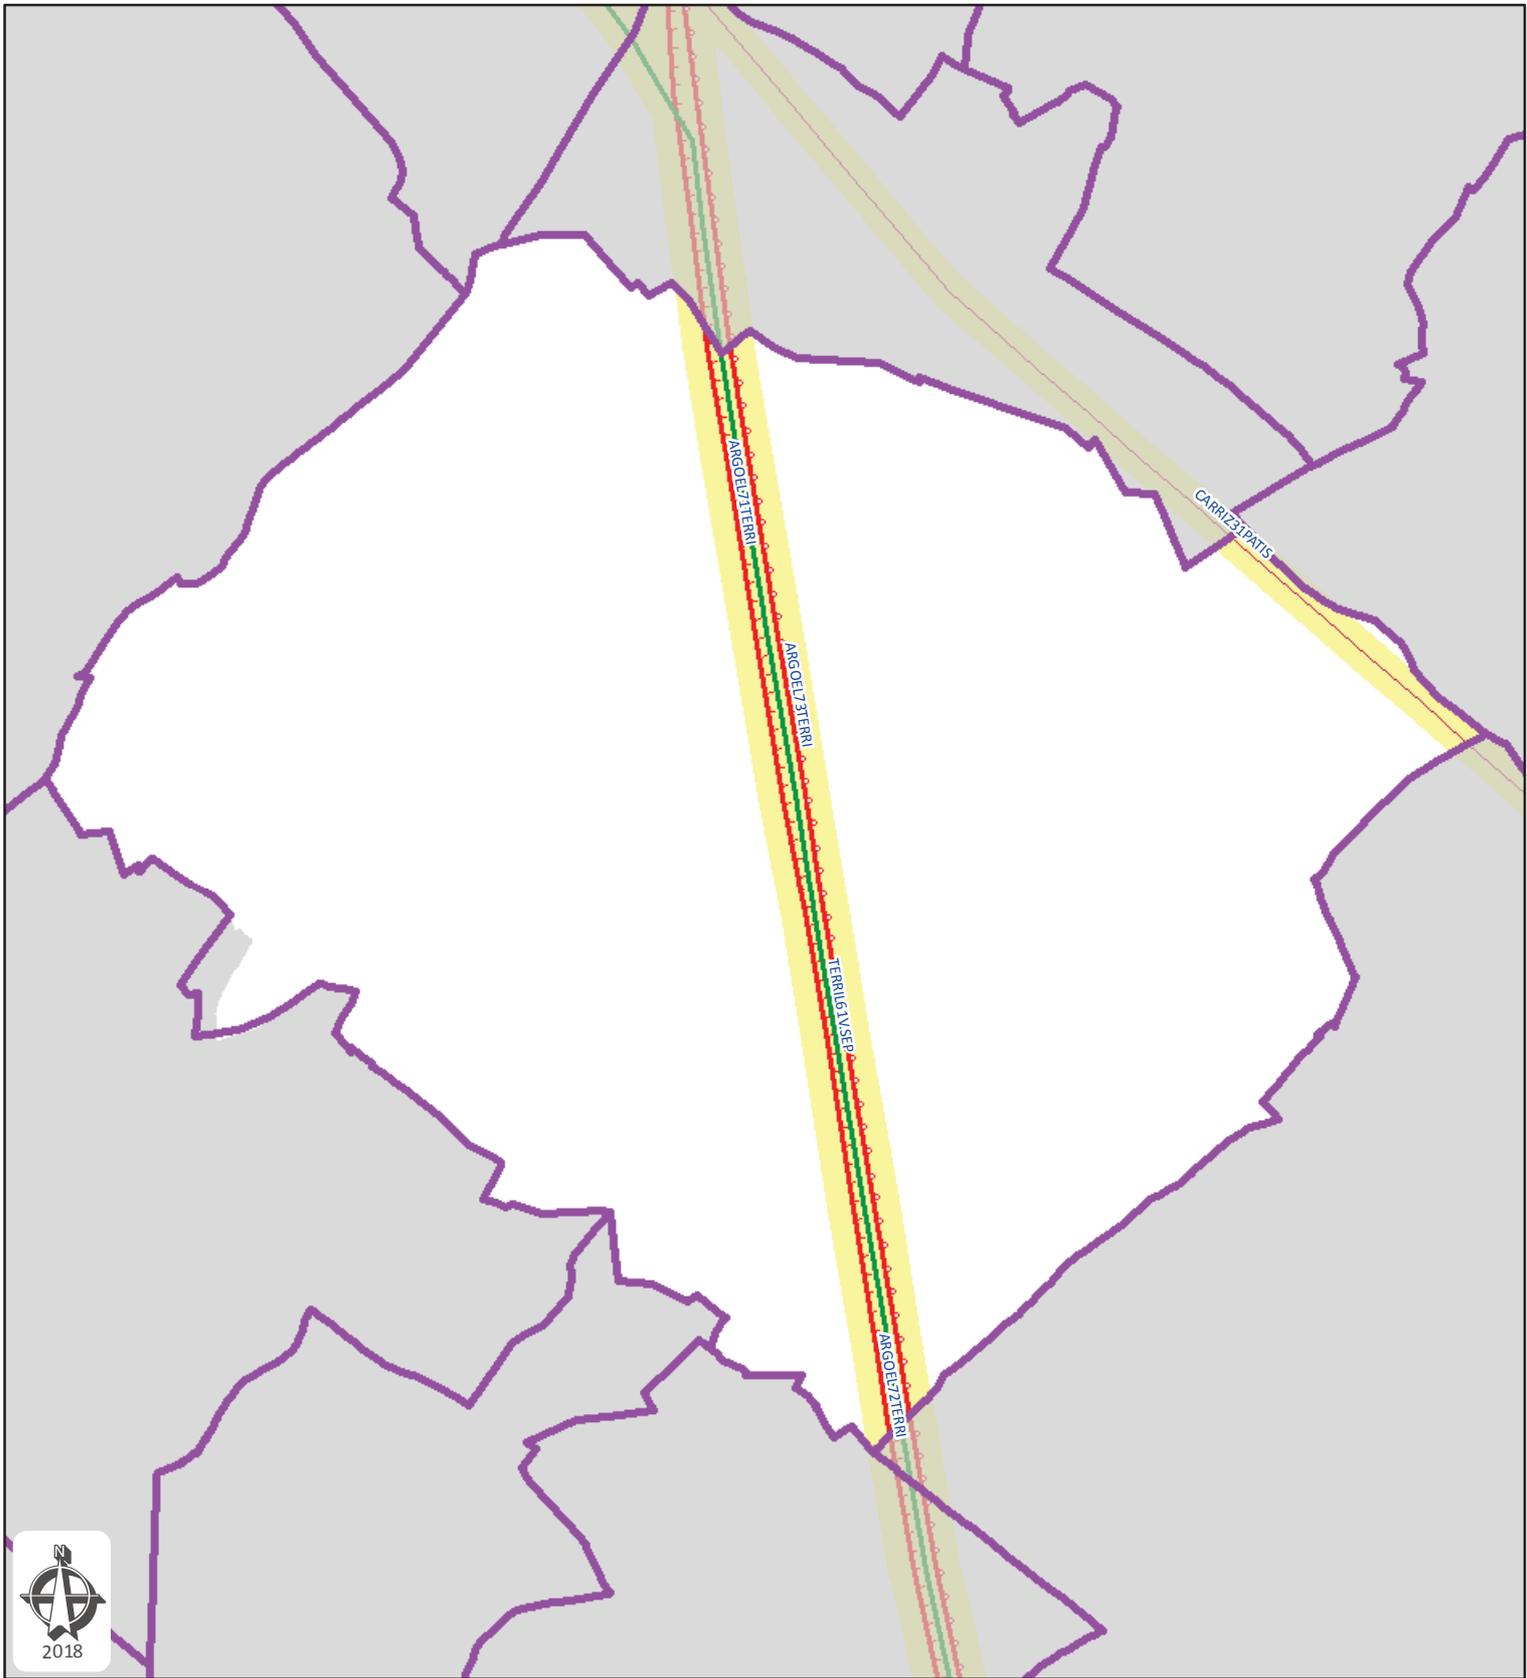

**Commune de Cauvigny**  
Département: OISE


Plan de zonage du réseau  
de transport électrique de tension  $\geq 45$  kV  
(décret n°91-1147 du 14 octobre 1991  
arrêté du 16 novembre 1994)




**Réseau RTE:**

- ARGOEL72TERRI, LIAISON 400kV N0 2 ARGOEUVES-TERRIER
- ARGOEL73TERRI, LIAISON 400kV N0 3 ARGOEUVES-TERRIER
- CARRIZ31PATIS, LIAISON 63kV N0 1 ALLONNE-CARRIERES-PATIS-ST-SEPULCRE
- TERRIL6V.SEP, LIAISON 225kV N0 1 TERRIER - VILLERS-SAINT-SEPULCRE

- Limite communale
- Zonage du réseau électrique de transport aérien

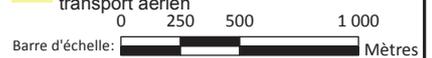

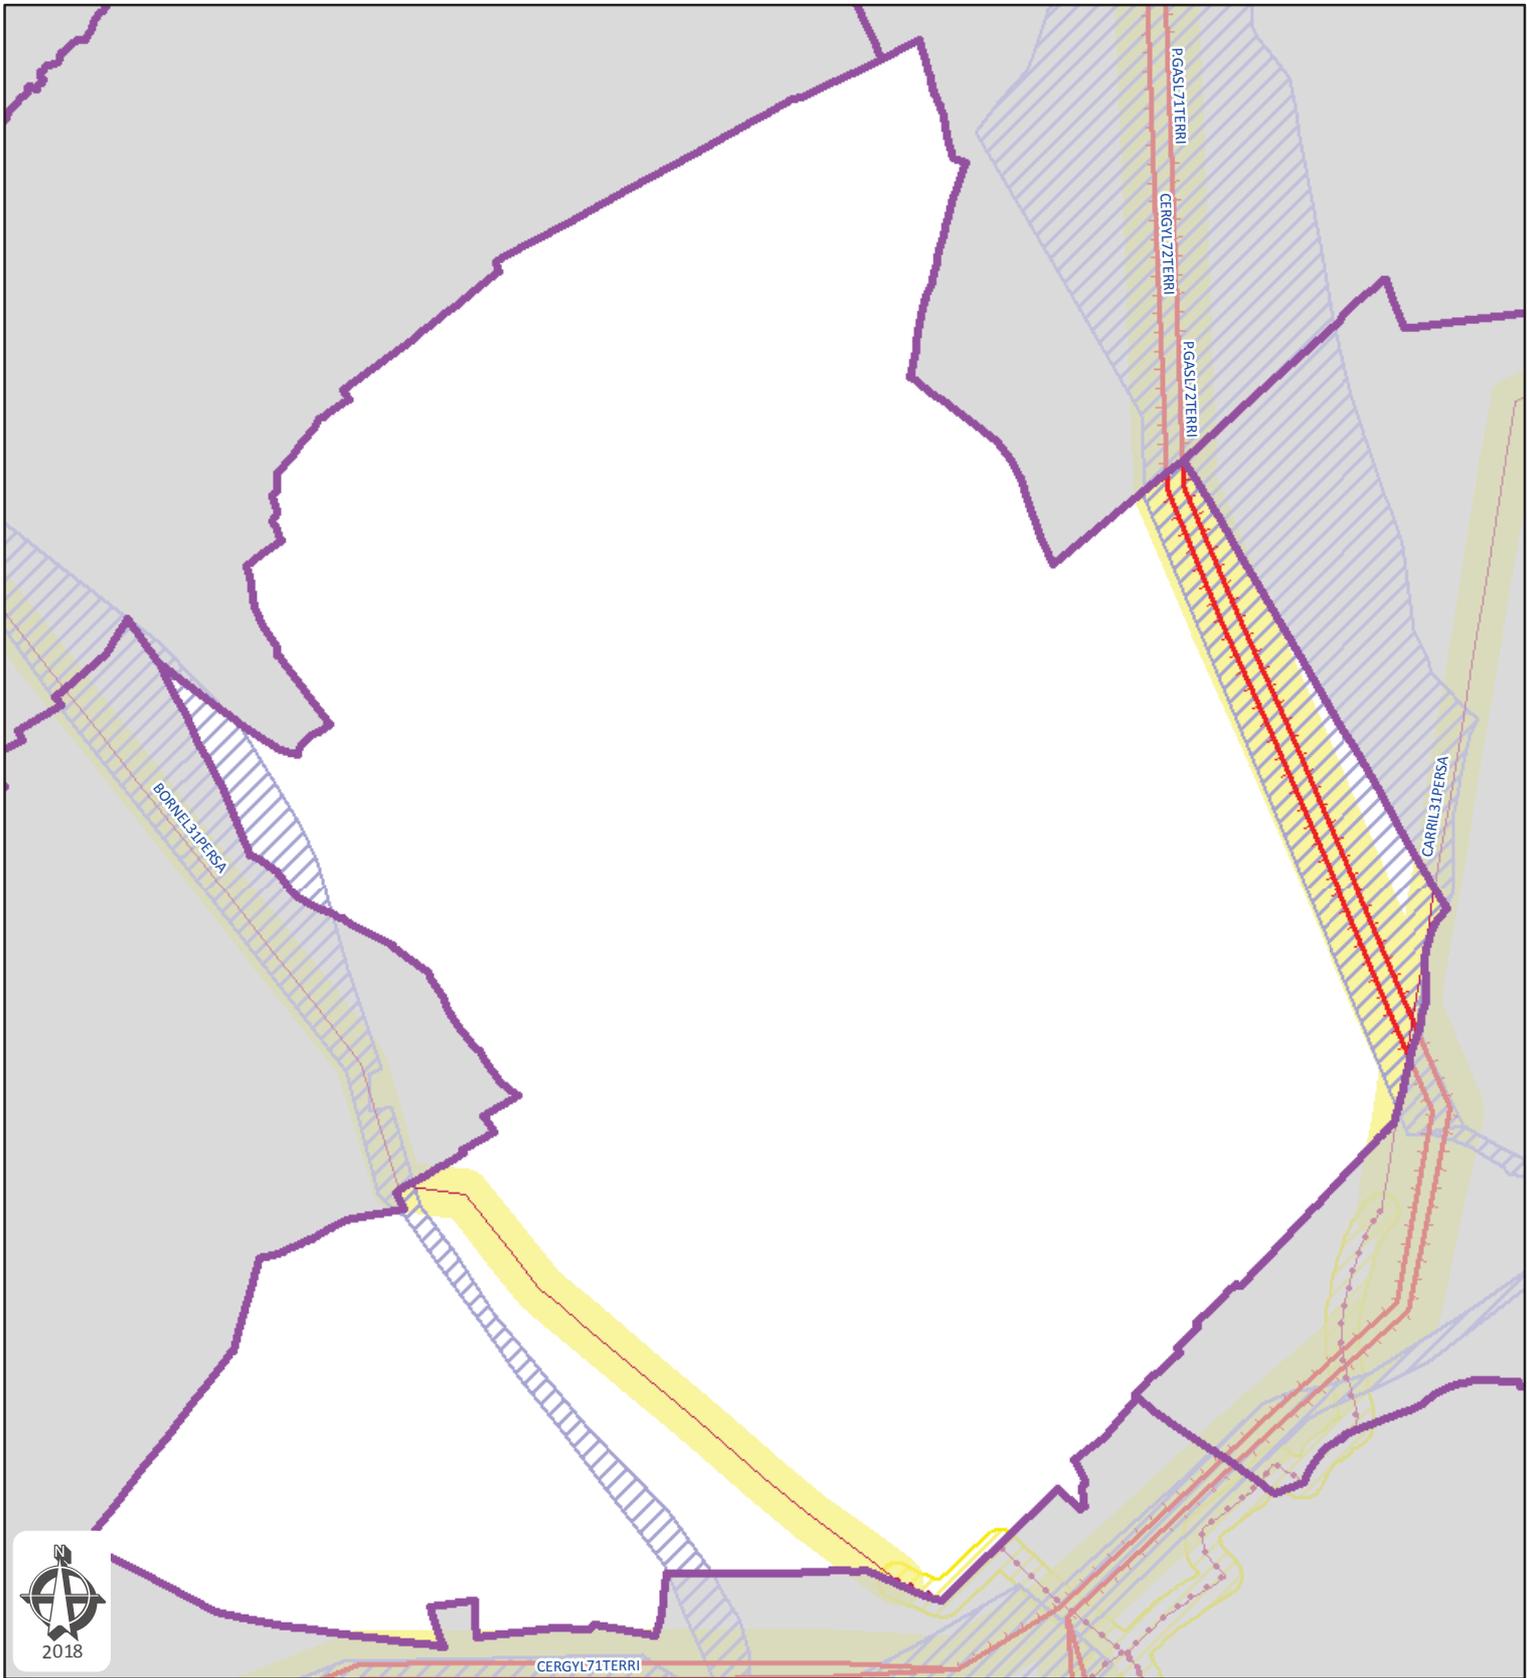

Commune de Chambly  
Département: OISE

Plan de zonage du réseau  
de transport électrique de tension  $\geq 45$  kV  
(décret n°91-1147 du 14 octobre 1991  
arrêté du 16 novembre 1994)



**Réseau RTE:**

- BORNEL31PERSA, LIAISON 63kV NO 1 BORNEL-PERSAN
- CARRIL31PERSA, LIAISON 63kV NO 1 CARRIERES-PERSAN
- CERGYL71TERRI, LIAISON 400kV NO 1 CERGY-TERRIER
- CERGYL72TERRI, LIAISON 400kV NO 2 CERGY-TERRIER
- P.GASL71TERRI, LIAISON 400kV NO 1 PLESSIS-GASSOT - TERRIER
- P.GASL72TERRI, LIAISON 400kV NO 2 PLESSIS-GASSOT - TERRIER


Projet Thelle - Oise - Vexin

Carte réalisée par DDI/CDIL/SCET/CDR/2018  
RTE ne pourra être tenu responsable de l'usage  
qui pourrait être fait des données mises à disposition.  
Fond de carte SCAN25 IGN (Licence n° 2010-DPGC03-83)

- Limite communale
  - Zonage du réseau électrique de transport aérien
  - Zonage du réseau électrique de transport souterrain
- 0 250 500  
Barre d'échelle: Mètres

RTE - NORD-OUEST  
14 AVENUE DES LOUVRESSES - 92230 GENNEVILLIERS  
Tél. 01 82 64 36 00

Date d'enregistrement : 23/01/2018 14:59:48  
S:\demandes\2018\010-PLU\8-SCot CC Thelloise\010-08.mxd  
Utilisateur: Delmerch Page 9 sur 41

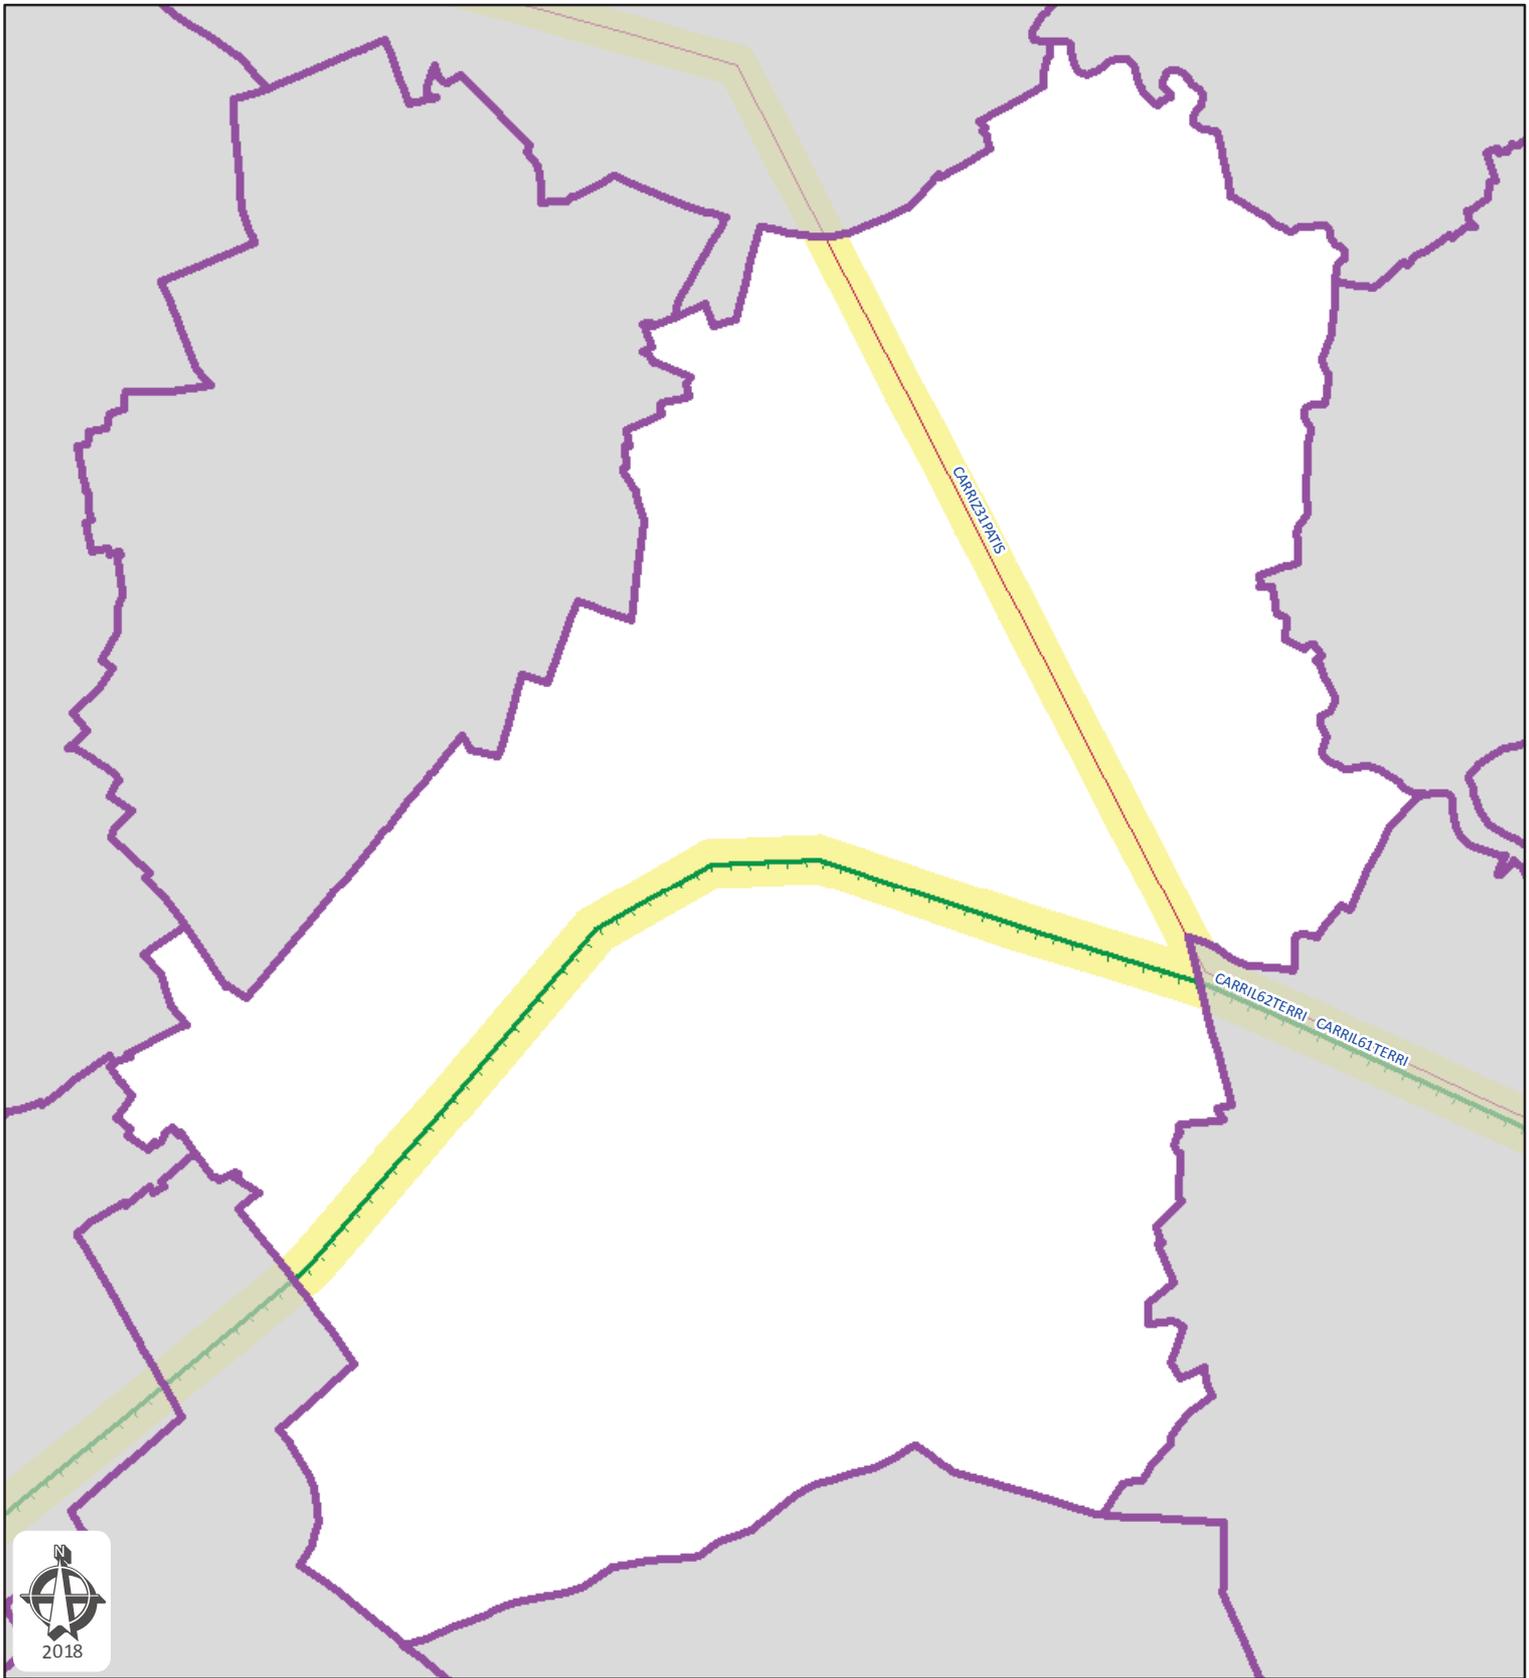


**Commune de Cires-lès-Mello**  
Département: OISE


Plan de zonage du réseau  
de transport électrique de tension  $\geq 45$  kV  
(décret n°91-1147 du 14 octobre 1991  
arrêté du 16 novembre 1994)



**Réseau RTE:**

- CARRIL61TERRI, LIAISON 225kV NO 1 CARRIERES-TERRIER
- CARRIL62TERRI, LIAISON 225kV NO 2 CARRIERES-TERRIER
- CARRIZ31PATIS, LIAISON 63kV NO 1 ALLONNE-CARRIERES-PATIS-ST-SEPULCRE

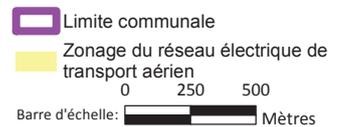

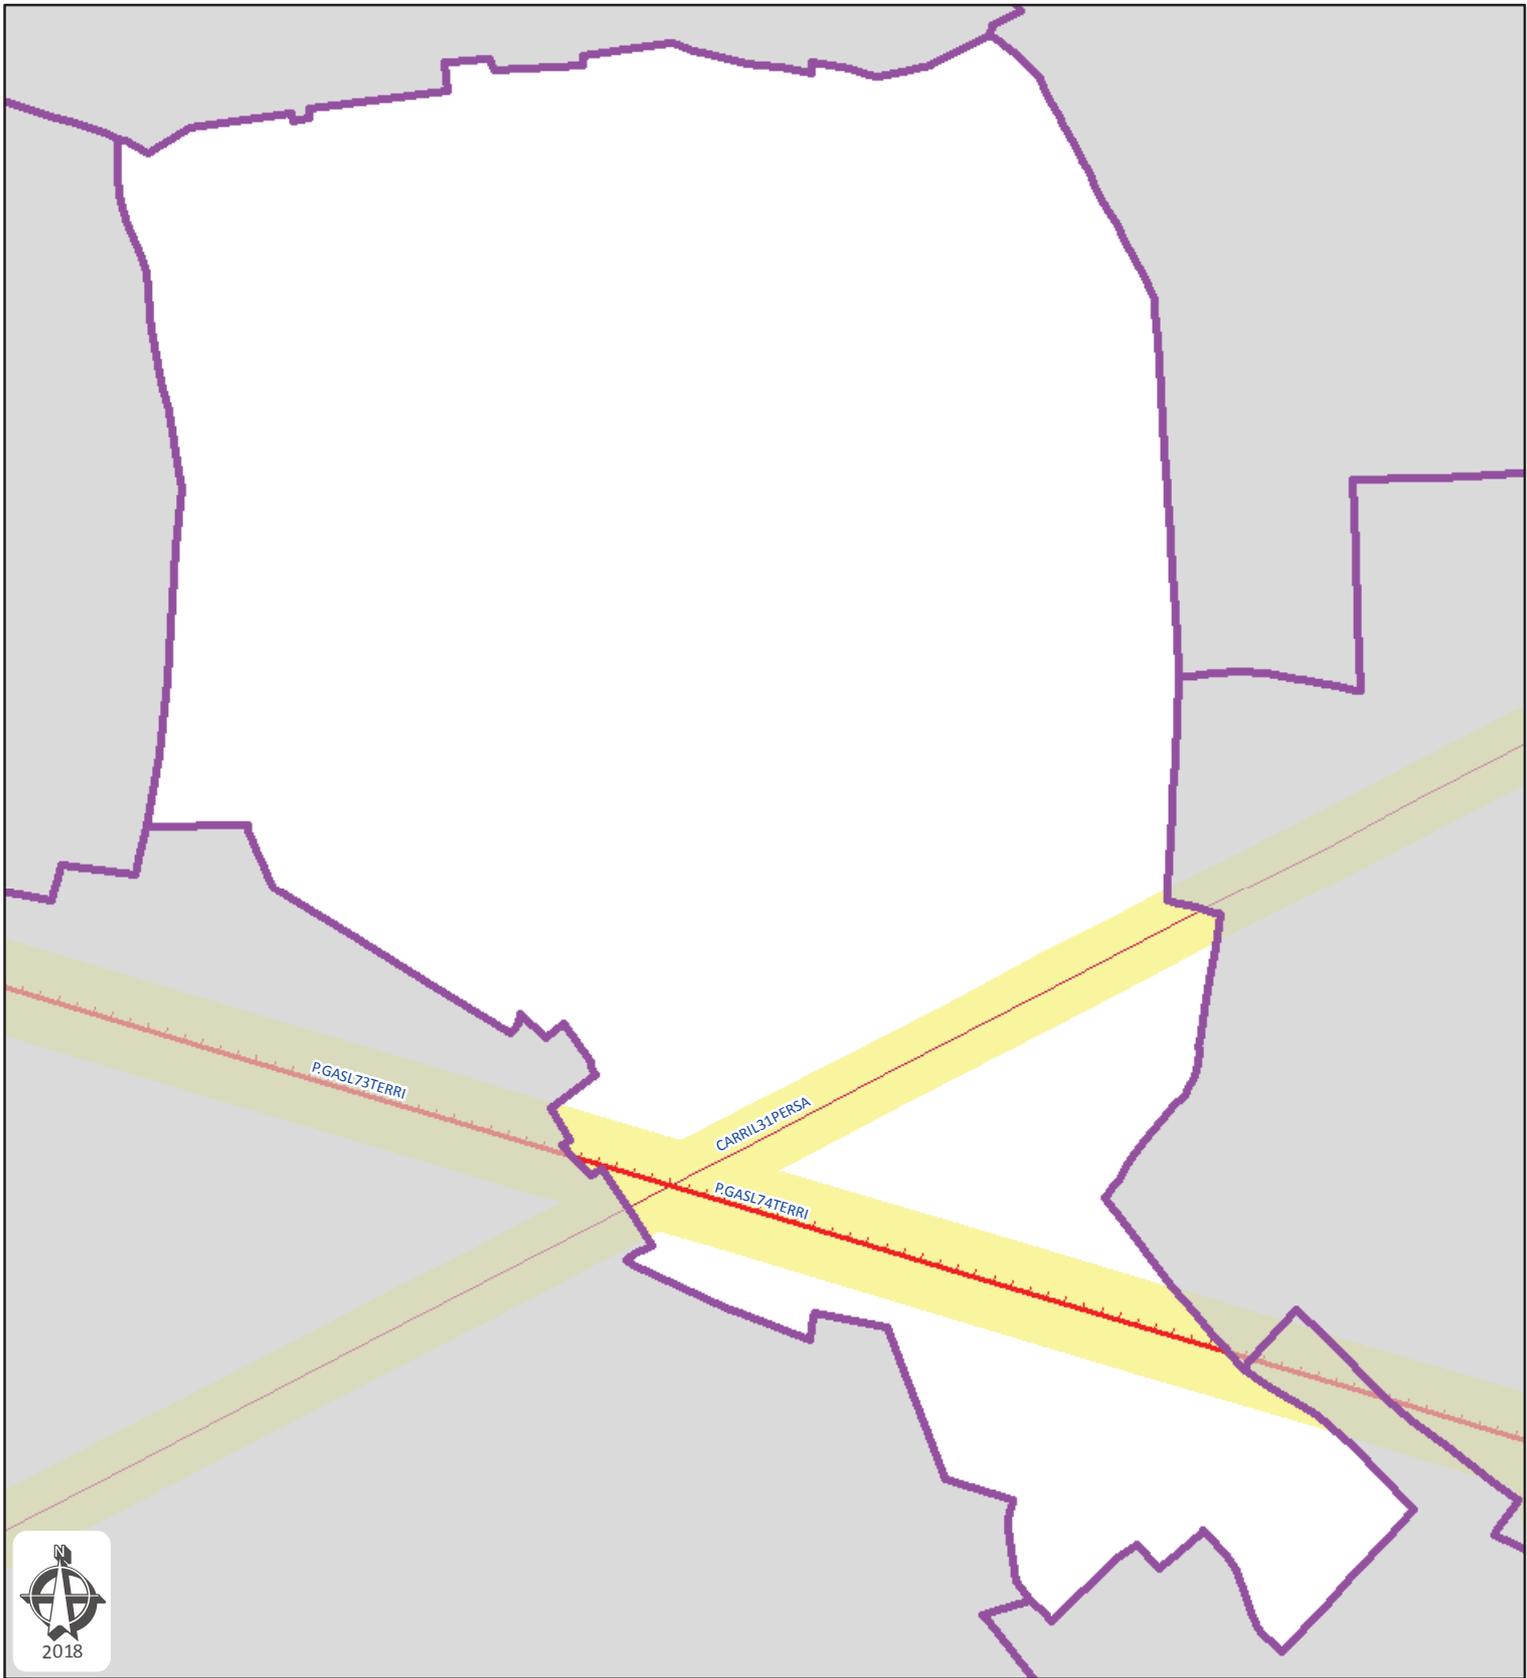

**Commune de Crouy-en-Thelle**  
**Département: OISE**


Plan de zonage du réseau  
 de transport électrique de tension  $\geq 45$  kV  
 (décret n°91-1147 du 14 octobre 1991  
 arrêté du 16 novembre 1994)



**Réseau RTE:**

- CARRIL31PERSA, LIAISON 63kV NO 1 CARRIERES-PERSAN
- P.GASL73TERRI, LIAISON 400kV NO 3 PLESSIS-GASSOT - TERRIER
- P.GASL74TERRI, LIAISON 400kV NO 4 PLESSIS-GASSOT - TERRIER


- Limite communale
- Zonage du réseau électrique de transport aérien

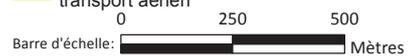

Carte réalisée par DDI/CDIL/SCET/CDR/2018  
 RTE ne pourra être tenu responsable de l'usage  
 qui pourrait être fait des données mises à disposition.  
 Fond de carte SCAN25 IGN (Licence n° 2010-DPGC03-83)

RTE - NORD-OUEST  
 14 AVENUE DES LOUVRESSES - 92230 GENNEVILLIERS  
 Tél. 01 82 64 36 00

Date d'enregistrement : 23/01/2018 14:59:48  
 S:\demandes\2018\010-PLU\8-SCot CC Thelloise\010-08.mxd  
 Utilisateur: Delmerchr Page 11 sur 41

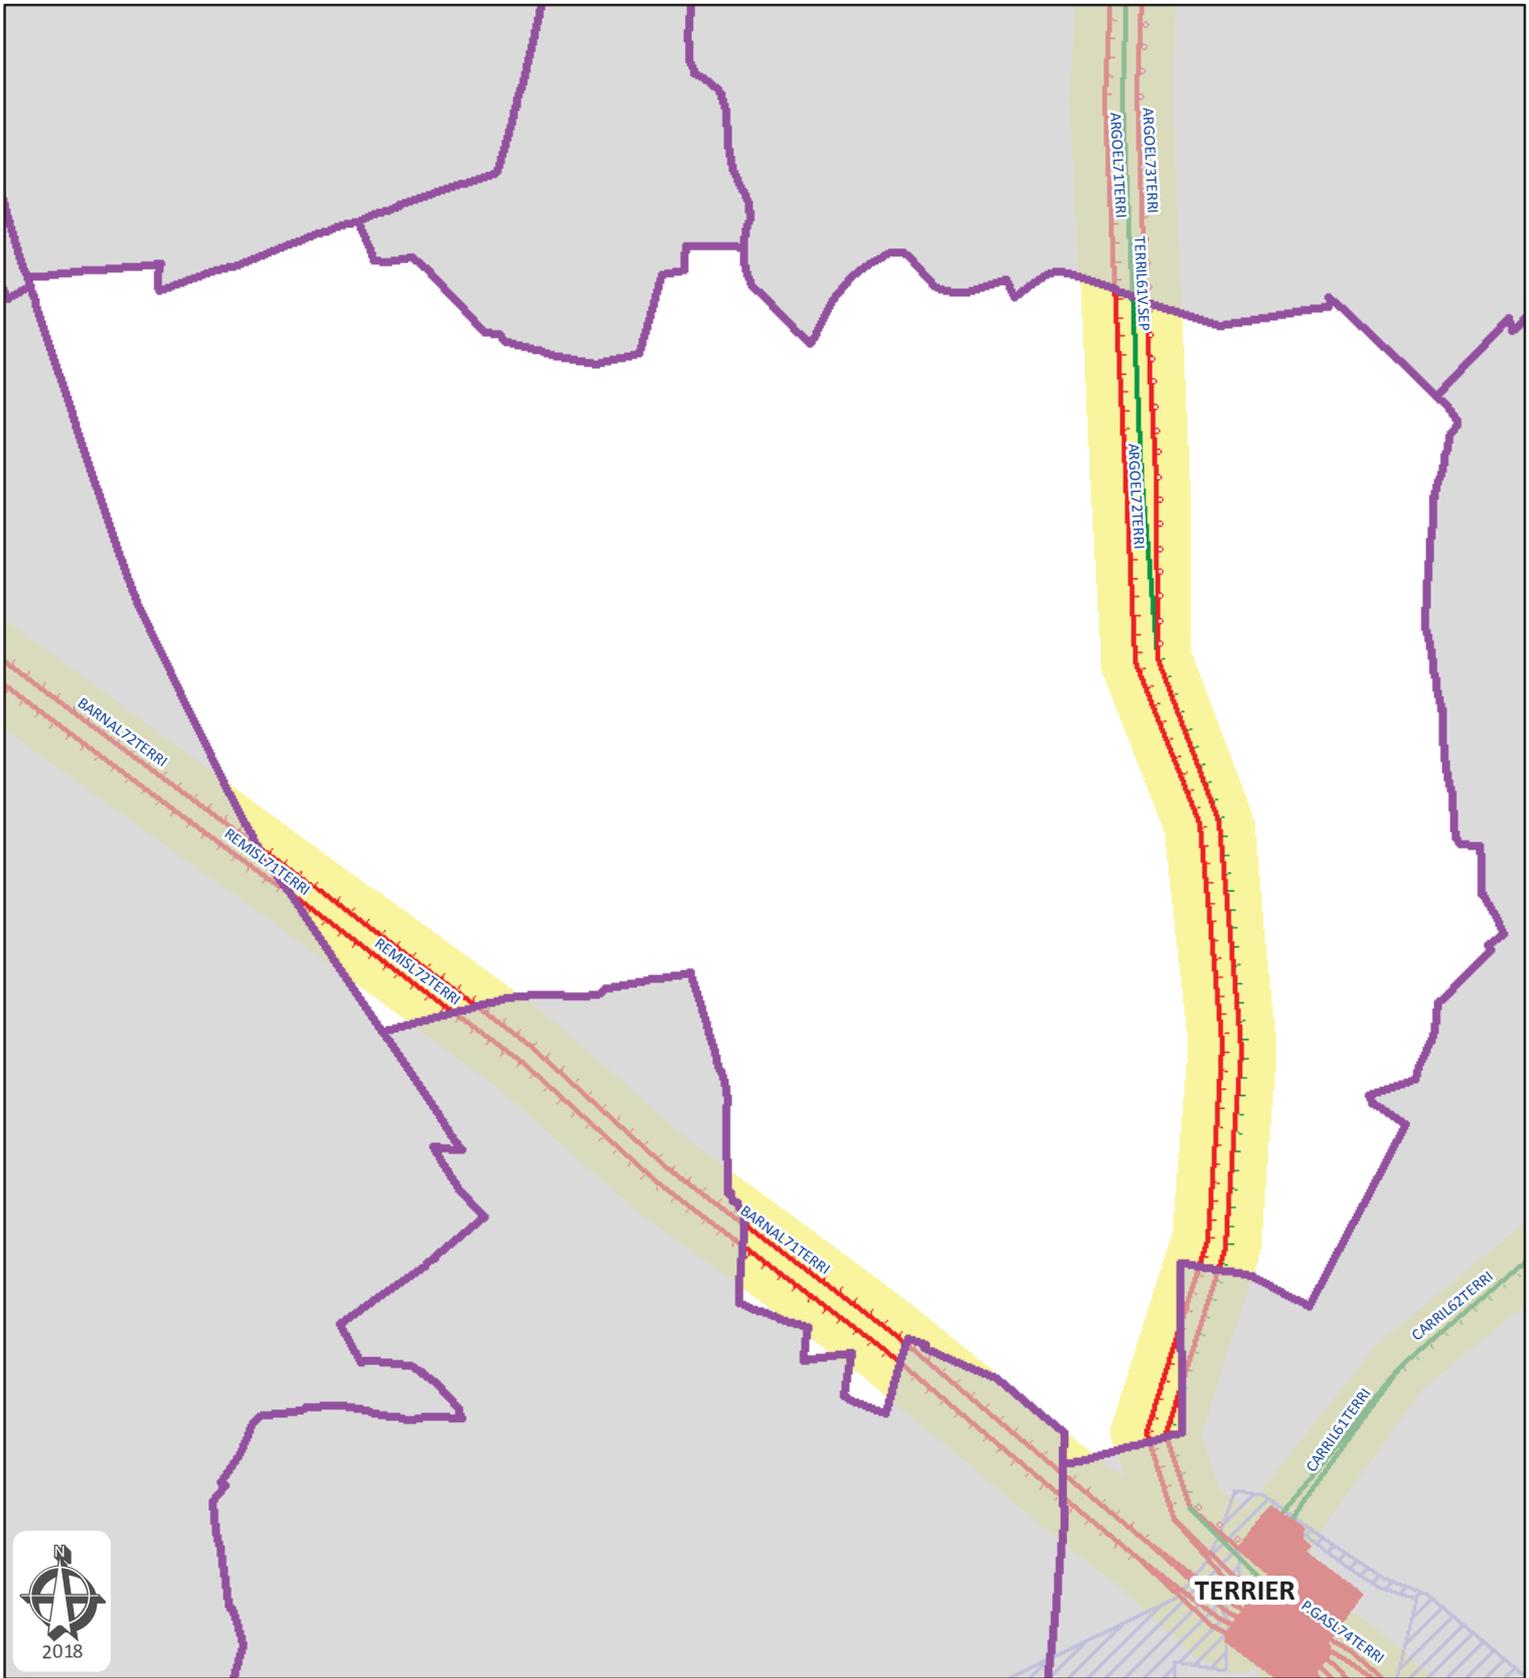

**Commune de Dieudonné**  
Département: OISE

Plan de zonage du réseau  
de transport électrique de tension  $\geq 45$  kV  
(décret n°91-1147 du 14 octobre 1991  
arrêté du 16 novembre 1994)




**Réseau RTE:**

- ARGOEL72TERRI, LIAISON 400kV NO 2 ARGOEUVES-TERRIER
- ARGOEL73TERRI, LIAISON 400kV NO 3 ARGOEUVES-TERRIER
- BARNAL71TERRI, LIAISON 400kV NO 1 BARNABOS-TERRIER
- BARNAL72TERRI, LIAISON 400kV NO 2 BARNABOS-TERRIER
- REMISL71TERRI, LIAISON 400kV NO 1 REMISE-TERRIER
- REMISL72TERRI, LIAISON 400kV NO 2 REMISE-TERRIER
- TERRIL61V.SEP, LIAISON 225kV NO 1 TERRIER - VILLERS-SAINT-SEPULCRE

- Limite communale
- Zonage du réseau électrique de transport aérien



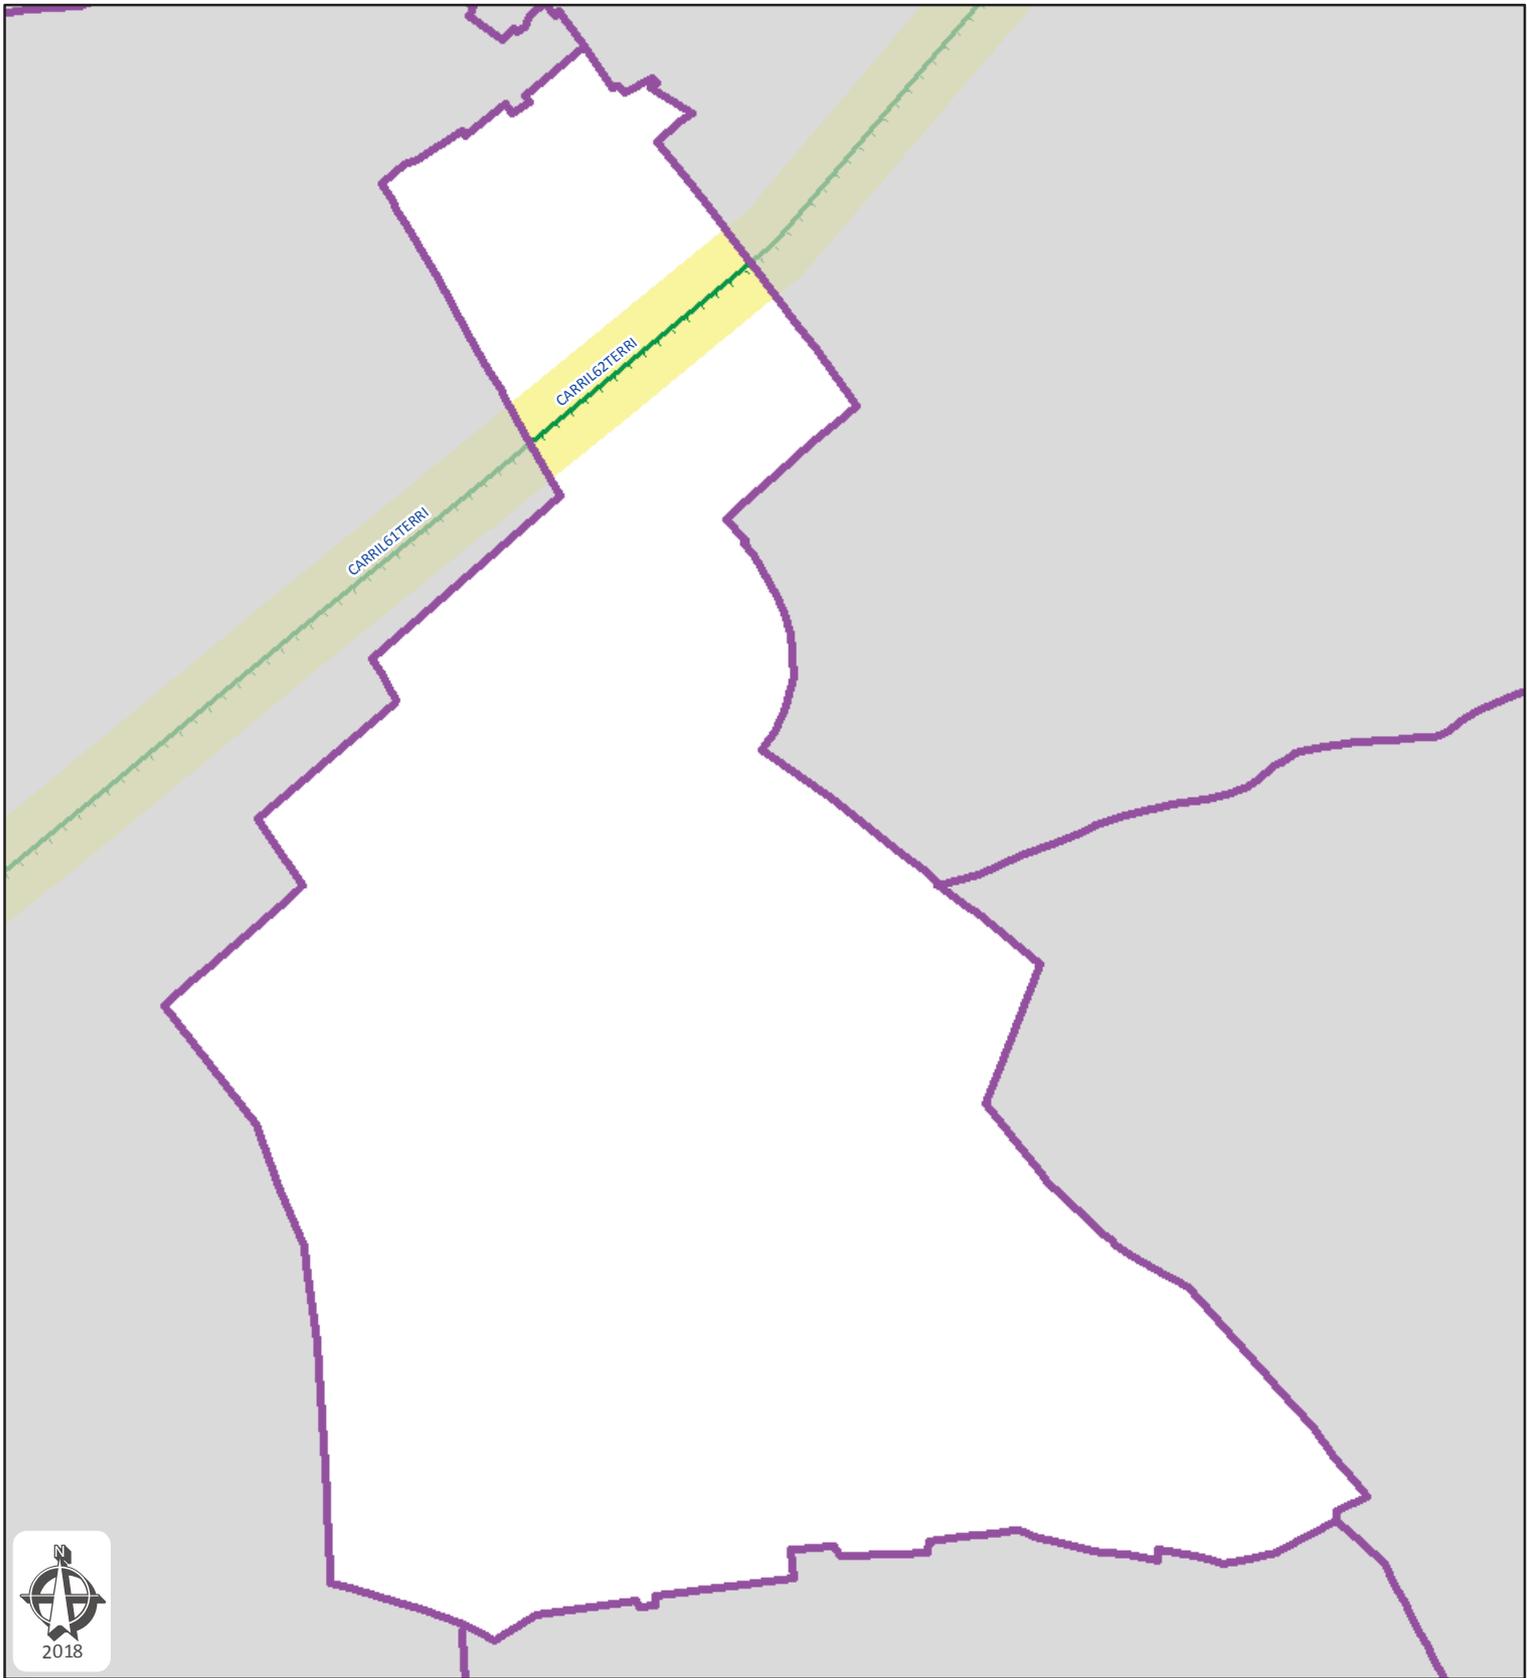

**Commune de Ercuis**  
**Département: OISE**

Plan de zonage du réseau  
 de transport électrique de tension  $\geq 45$  kV  
 (décret n°91-1147 du 14 octobre 1991  
 arrêté du 16 novembre 1994)




**Réseau RTE:**

CARRIL61TERRI, LIAISON 225kV NO 1 CARRIERES-TERRIER  
 CARRIL62TERRI, LIAISON 225kV NO 2 CARRIERES-TERRIER


Carte réalisée par DDI/CDIL/SCET/CDR/2018  
 RTE ne pourra être tenu responsable de l'usage  
 qui pourrait être fait des données mises à disposition.  
 Fond de carte SCAN25 IGN (Licence n° 2010-DPGC03-83)

RTE - NORD-OUEST  
 14 AVENUE DES LOUVRESSES - 92230 GENNEVILLIERS  
 Tél. 01 82 64 36 00

Limite communale  
 Zonage du réseau électrique de transport aérien

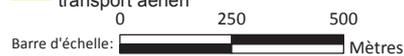


Date d'enregistrement : 23/01/2018 14:59:48  
 S:\demandes\2018\010-PLU\8-SCot CC Thelloise\010-08.mxd  
 Utilisateur: Delmerchr Page 13 sur 41

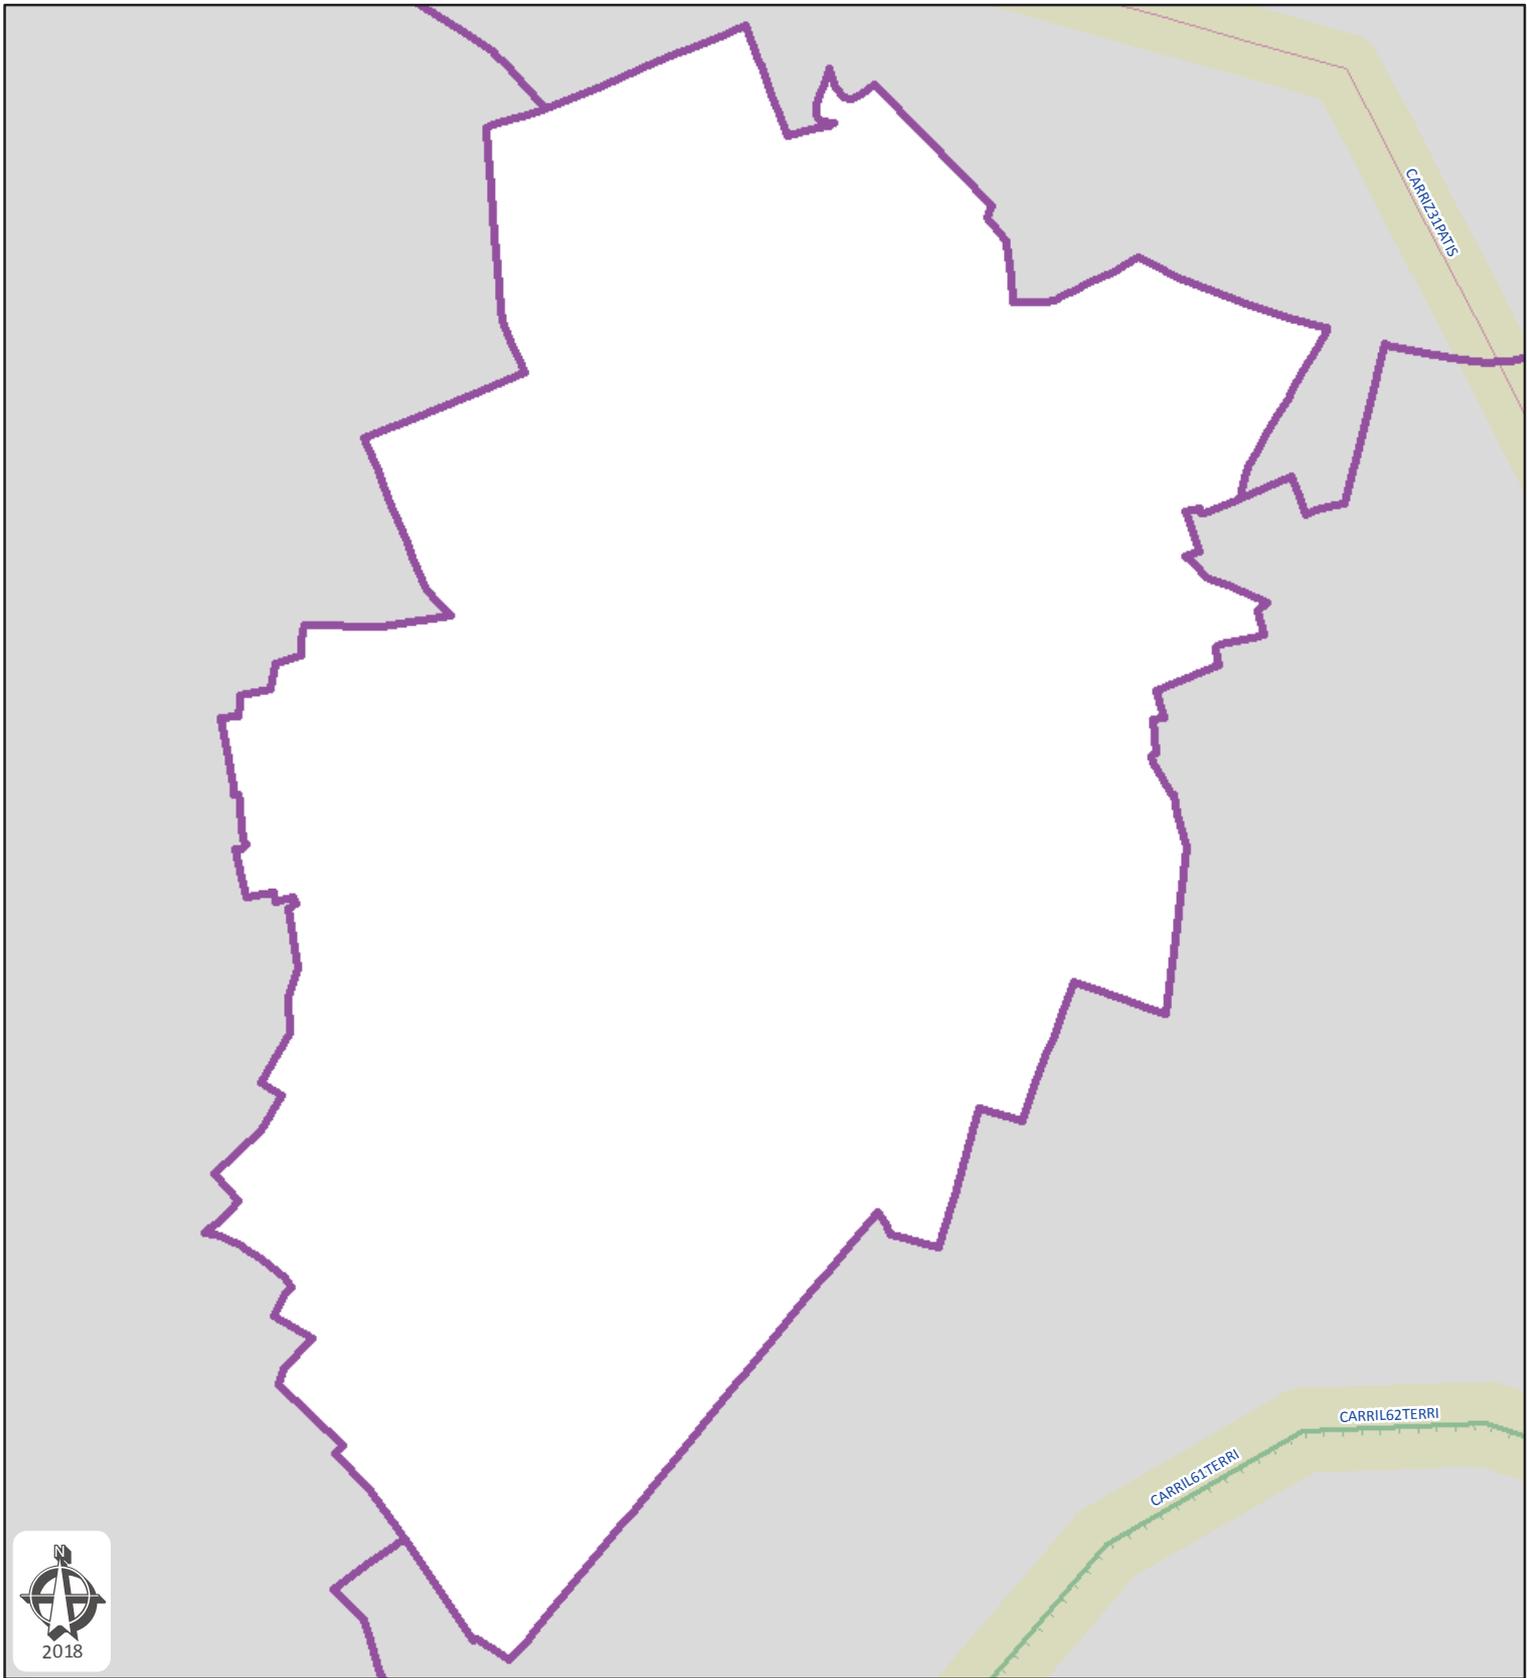

**Commune de Foulanges**  
**Département: OISE**

Plan de zonage du réseau  
 de transport électrique de tension  $\geq 45$  kV  
 (décret n°91-1147 du 14 octobre 1991  
 arrêté du 16 novembre 1994)



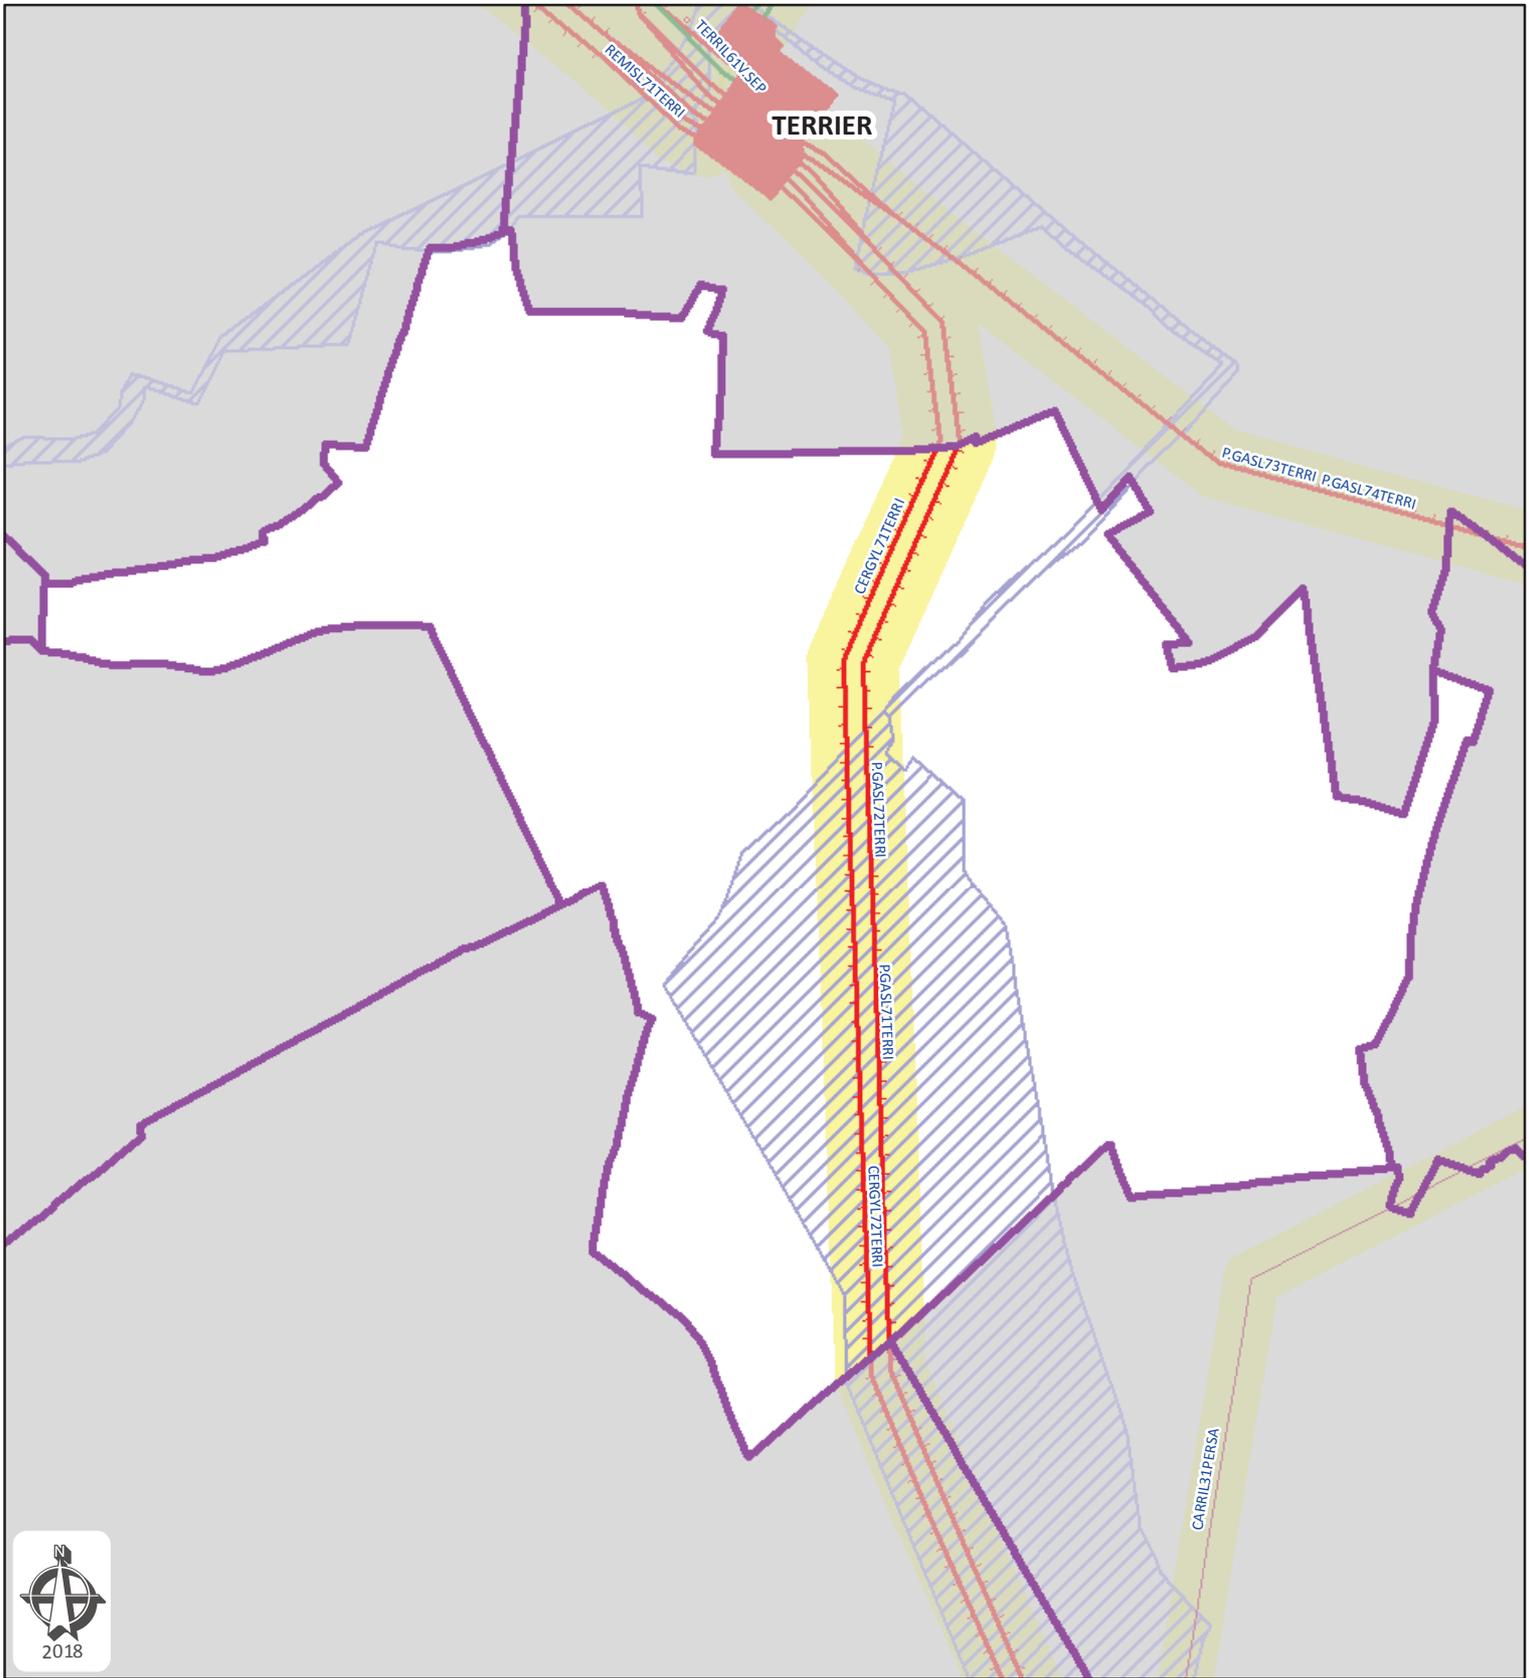

**Commune de Fresnoy-en-Thelle**  
**Département: OISE**

Plan de zonage du réseau  
 de transport électrique de tension  $\geq 45$  kV  
 (décret n°91-1147 du 14 octobre 1991  
 arrêté du 16 novembre 1994)




**Réseau RTE:**

- CERGL71TERRI, LIAISON 400kV NO 1 CERGY-TERRIER
- CERGL72TERRI, LIAISON 400kV NO 2 CERGY-TERRIER
- P.GASL71TERRI, LIAISON 400kV NO 1 PLESSIS-GASSOT - TERRIER
- P.GASL72TERRI, LIAISON 400kV NO 2 PLESSIS-GASSOT - TERRIER

Projet Thelle - Oise - Vexin

Carte réalisée par DDI/CDIL/SCET/CDR/2018  
 RTE ne pourra être tenu responsable de l'usage  
 qui pourrait être fait des données mises à disposition.  
 Fond de carte SCAN25 IGN (Licence n° 2010-DPGC03-83)

RTE - NORD-OUEST  
 14 AVENUE DES LOUVRESSES - 92230 GENNEVILLIERS  
 Tél. 01 82 64 36 00

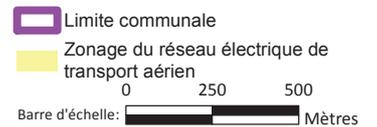

Date d'enregistrement : 23/01/2018 14:59:48  
 S:\demandes\2018\010-PLU\8-SCot CC Thelloise\010-08.mxd  
 Utilisateur: Delmerchr Page 15 sur 41



**Commune de Heilles**  
**Département: OISE**


Plan de zonage du réseau  
 de transport électrique de tension  $\geq 45$  kV  
 (décret n°91-1147 du 14 octobre 1991  
 arrêté du 16 novembre 1994)






Commune de Hodenc-l'Évêque  
Département: OISE

Plan de zonage du réseau  
de transport électrique de tension  $\geq 45$  kV  
(décret n°91-1147 du 14 octobre 1991  
arrêté du 16 novembre 1994)

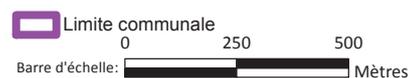

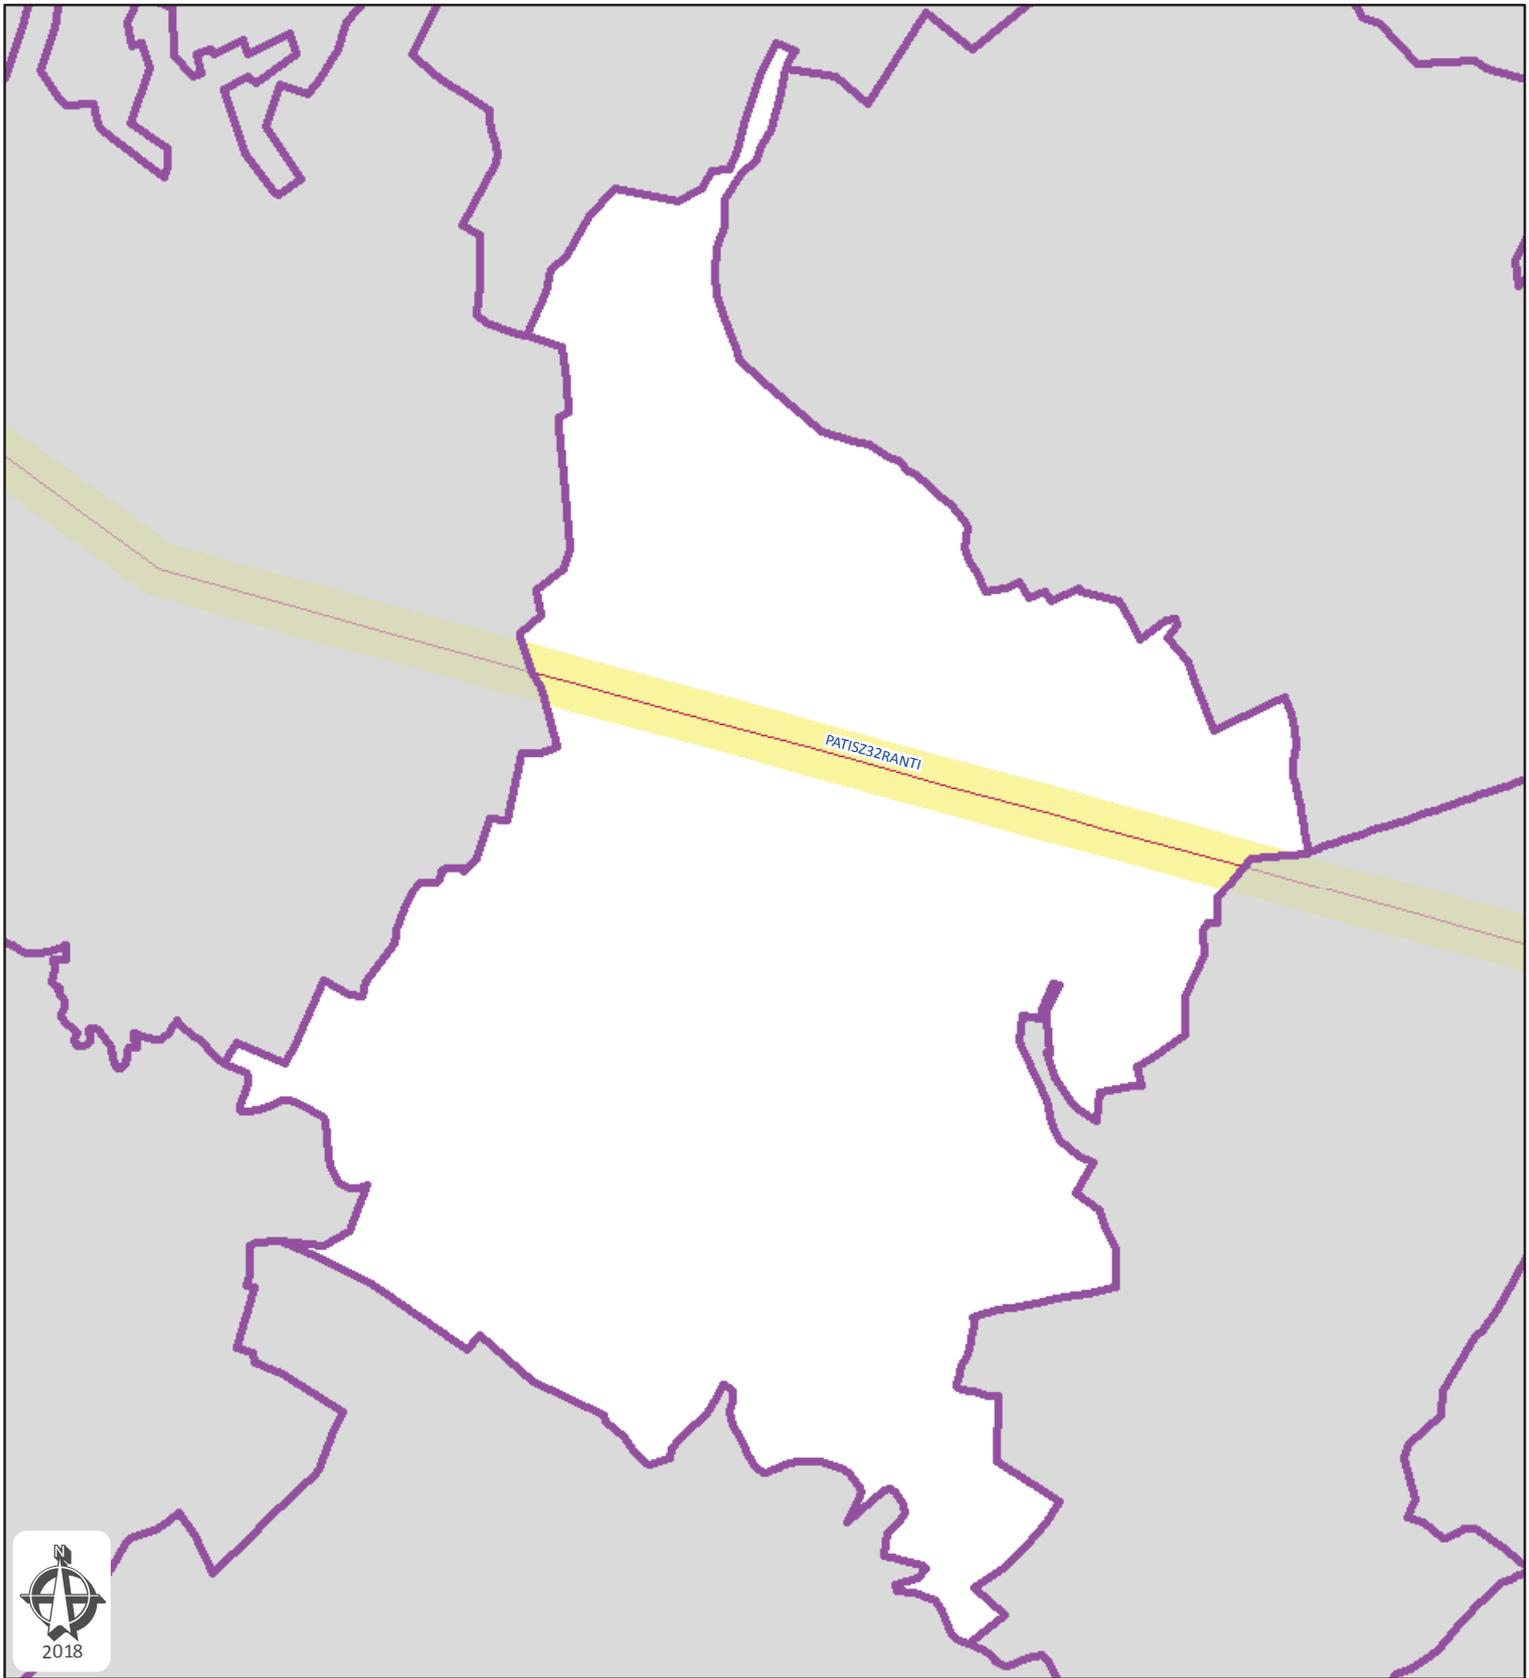

**Commune de Hondainville**  
**Département: OISE**

Plan de zonage du réseau  
 de transport électrique de tension  $\geq 45$  kV  
 (décret n°91-1147 du 14 octobre 1991  
 arrêté du 16 novembre 1994)



Limite communale  
 Zonage du réseau électrique de transport aérien




**Réseau RTE:**

PATISZ32RANTI, LIAISON 63kV NO 2 PATIS-RANTIGNY-ST-SEPULCRE

Carte réalisée par DDI/CDIL/SCET/CDR/2018  
 RTE ne pourra être tenu responsable de l'usage  
 qui pourrait être fait des données mises à disposition.  
 Fond de carte SCAN25 IGN (Licence n° 2010-DPGC03-83)


RTE - NORD-OUEST  
 14 AVENUE DES LOUVRESSES - 92230 GENNEVILLIERS  
 Tél. 01 82 64 36 00

Date d'enregistrement : 23/01/2018 14:59:48  
 S:\demandes\2018\010-PLU\8-SCot CC Thelloise\010-08.mxd  
 Utilisateur: Delmerchr Page 18 sur 41

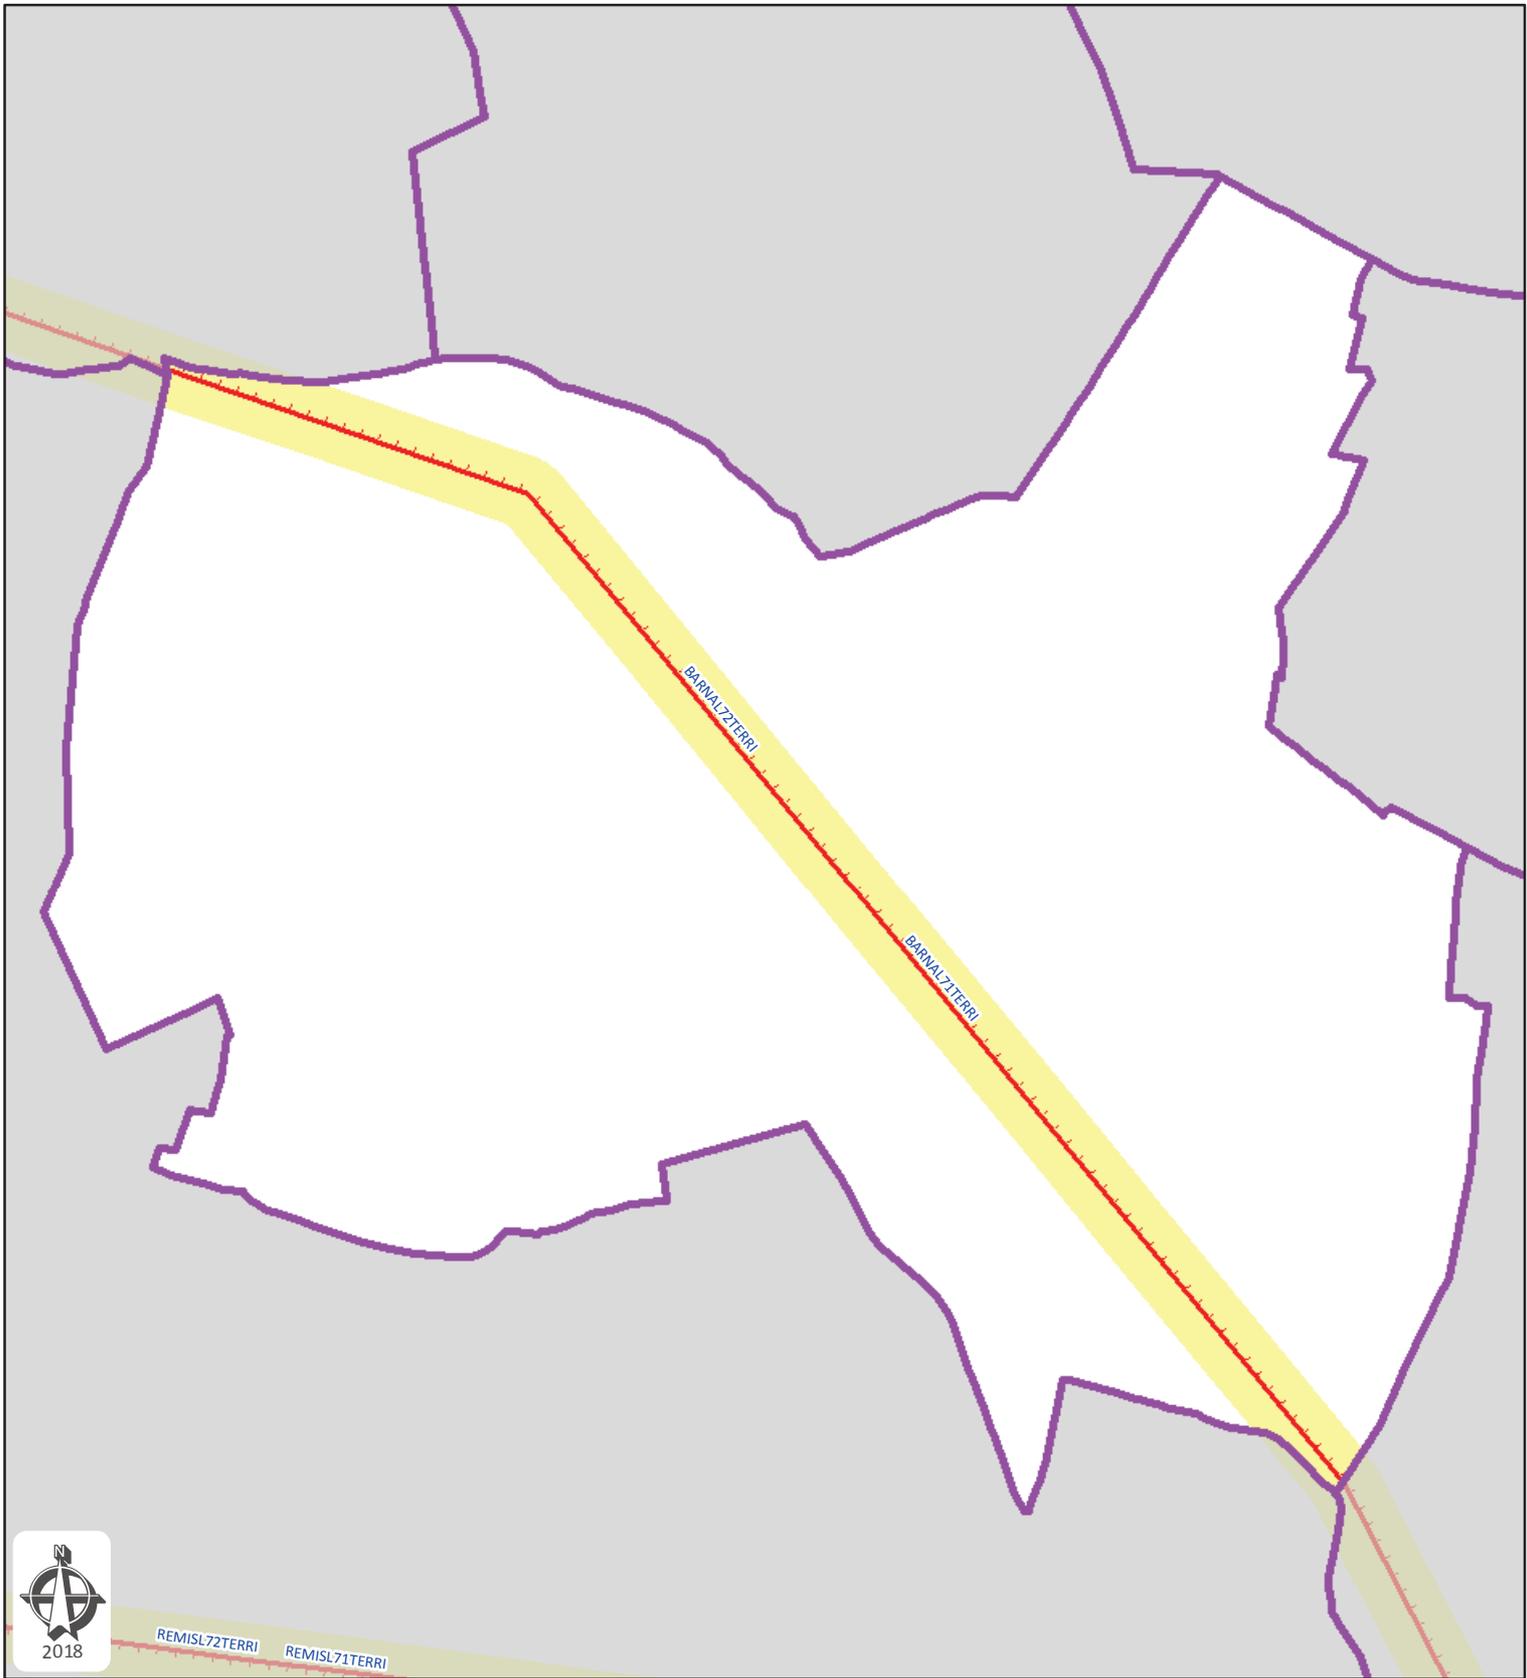

**Commune de Laboissière-en-Thelle**  
Département: OISE

Plan de zonage du réseau  
de transport électrique de tension  $\geq 45$  kV  
(décret n°91-1147 du 14 octobre 1991  
arrêté du 16 novembre 1994)

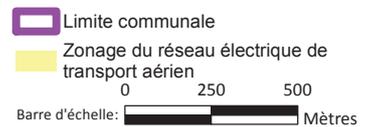


**Réseau RTE:**

BARNAL71TERRI, LIAISON 400kV NO 1 BARNABOS-TERRIER  
BARNAL72TERRI, LIAISON 400kV NO 2 BARNABOS-TERRIER

Carte réalisée par DDI/CDIL/SCET/CDR/2018  
RTE ne pourra être tenu responsable de l'usage  
qui pourrait être fait des données mises à disposition.  
Fond de carte SCAN25 IGN (Licence n° 2010-DPGC03-83)

RTE - NORD-OUEST  
14 AVENUE DES LOUVRESSES - 92230 GENNEVILLIERS  
Tél. 01 82 64 36 00

Date d'enregistrement : 23/01/2018 14:59:48  
S:\demandes\2018\010-PLU\8-SCot CC Thelloise\010-08.mxd  
Utilisateur: Delmerchr Page 19 sur 41

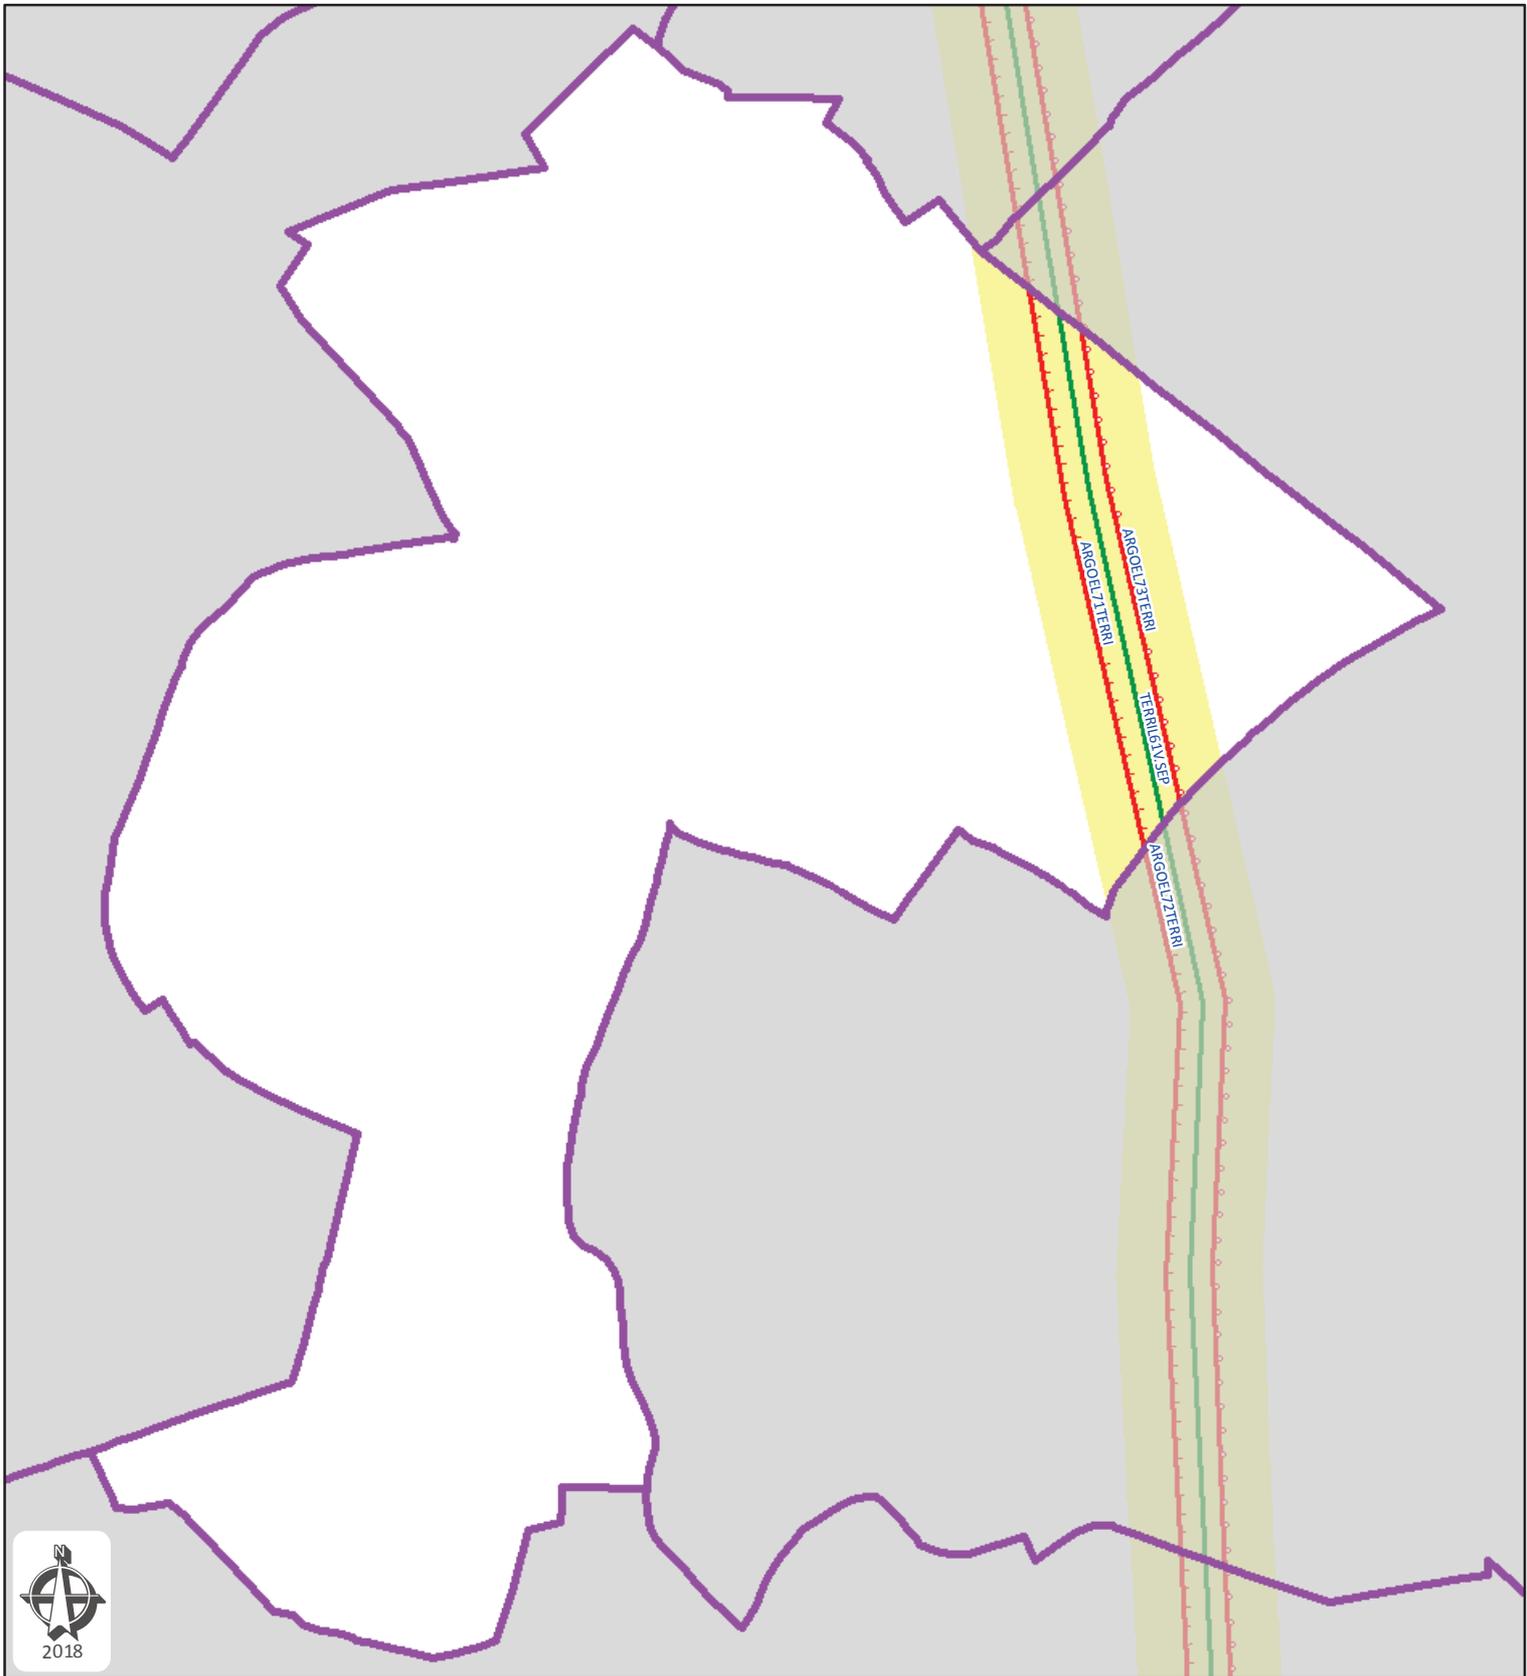


**Commune de Lachapelle-Saint-Pierre**  
**Département: OISE**


Plan de zonage du réseau  
 de transport électrique de tension  $\geq 45$  kV  
 (décret n°91-1147 du 14 octobre 1991  
 arrêté du 16 novembre 1994)



**Réseau RTE:**

- ARGOEL72TERRI, LIAISON 400kV N0 2 ARGOEUVES-TERRIER
- ARGOEL73TERRI, LIAISON 400kV N0 3 ARGOEUVES-TERRIER
- TERRIL6VSEP, LIAISON 225kV N0 1 TERRIER - VILLERS-SAINT-SEPULCRE

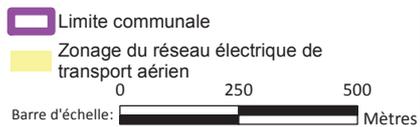

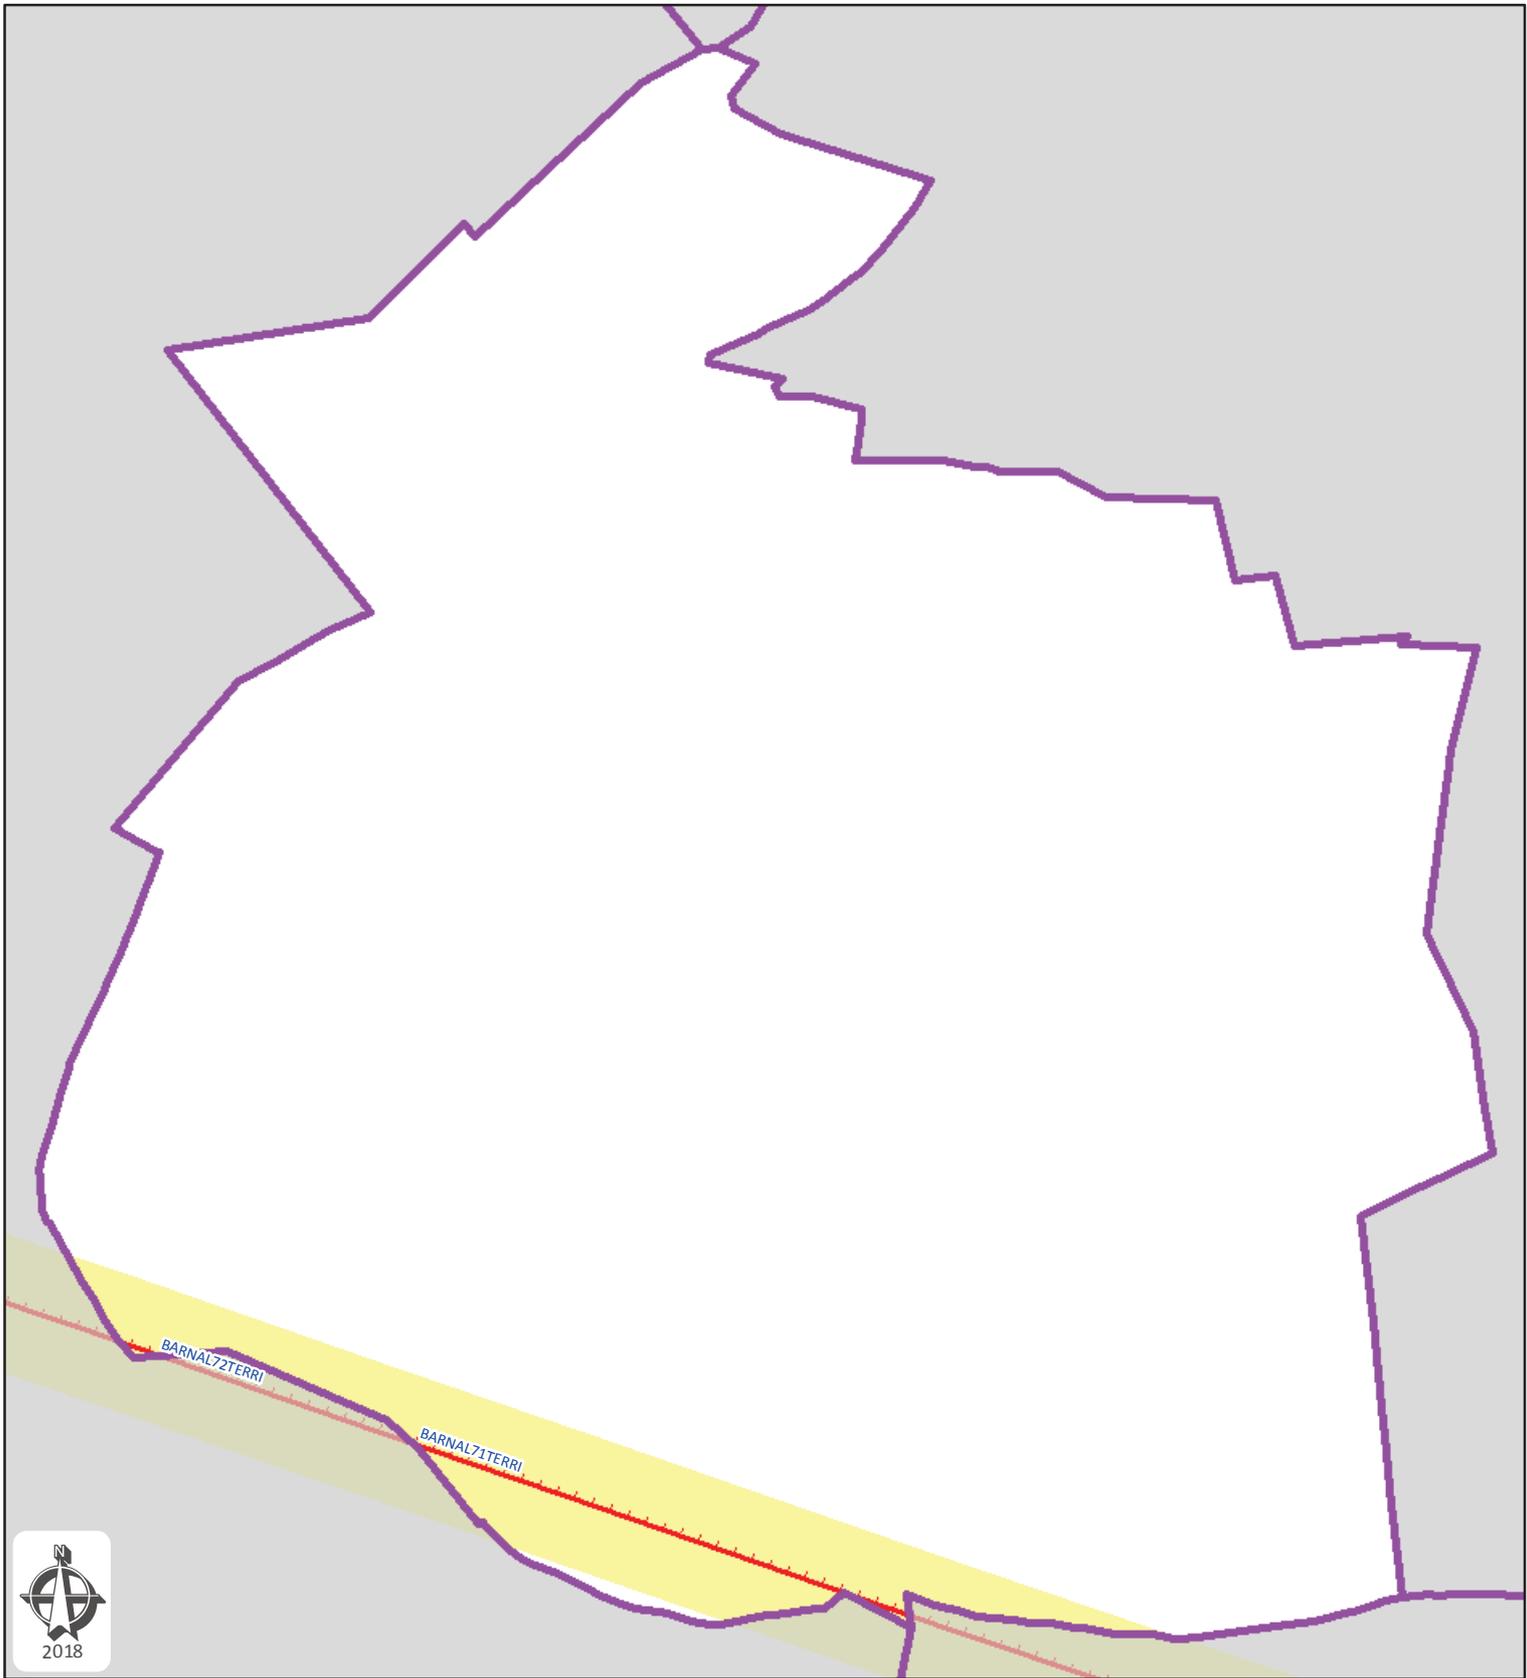

**Commune de Le Coudray-sur-Thelle**  
**Département: OISE**

Plan de zonage du réseau  
 de transport électrique de tension  $\geq 45$  kV  
 (décret n°91-1147 du 14 octobre 1991  
 arrêté du 16 novembre 1994)



**Réseau RTE:**

BARNAL71TERRI, LIAISON 400kV NO 1 BARNABOS-TERRIER  
 BARNAL72TERRI, LIAISON 400kV NO 2 BARNABOS-TERRIER


Carte réalisée par DDI/CDIL/SCET/CDR/2018  
 RTE ne pourra être tenu responsable de l'usage  
 qui pourrait être fait des données mises à disposition.  
 Fond de carte SCAN25 IGN (Licence n° 2010-DPGC03-83)

RTE - NORD-OUEST  
 14 AVENUE DES LOUVRESSES - 92230 GENNEVILLIERS  
 Tél. 01 82 64 36 00

Limite communale  
 Zonage du réseau électrique de  
 transport aérien



Date d'enregistrement : 23/01/2018 14:59:48  
 S:\demandes\2018\010-PLU\8-SCot CC Thelloise\010-08.mxd  
 Utilisateur: Delmerchr Page 21 sur 41

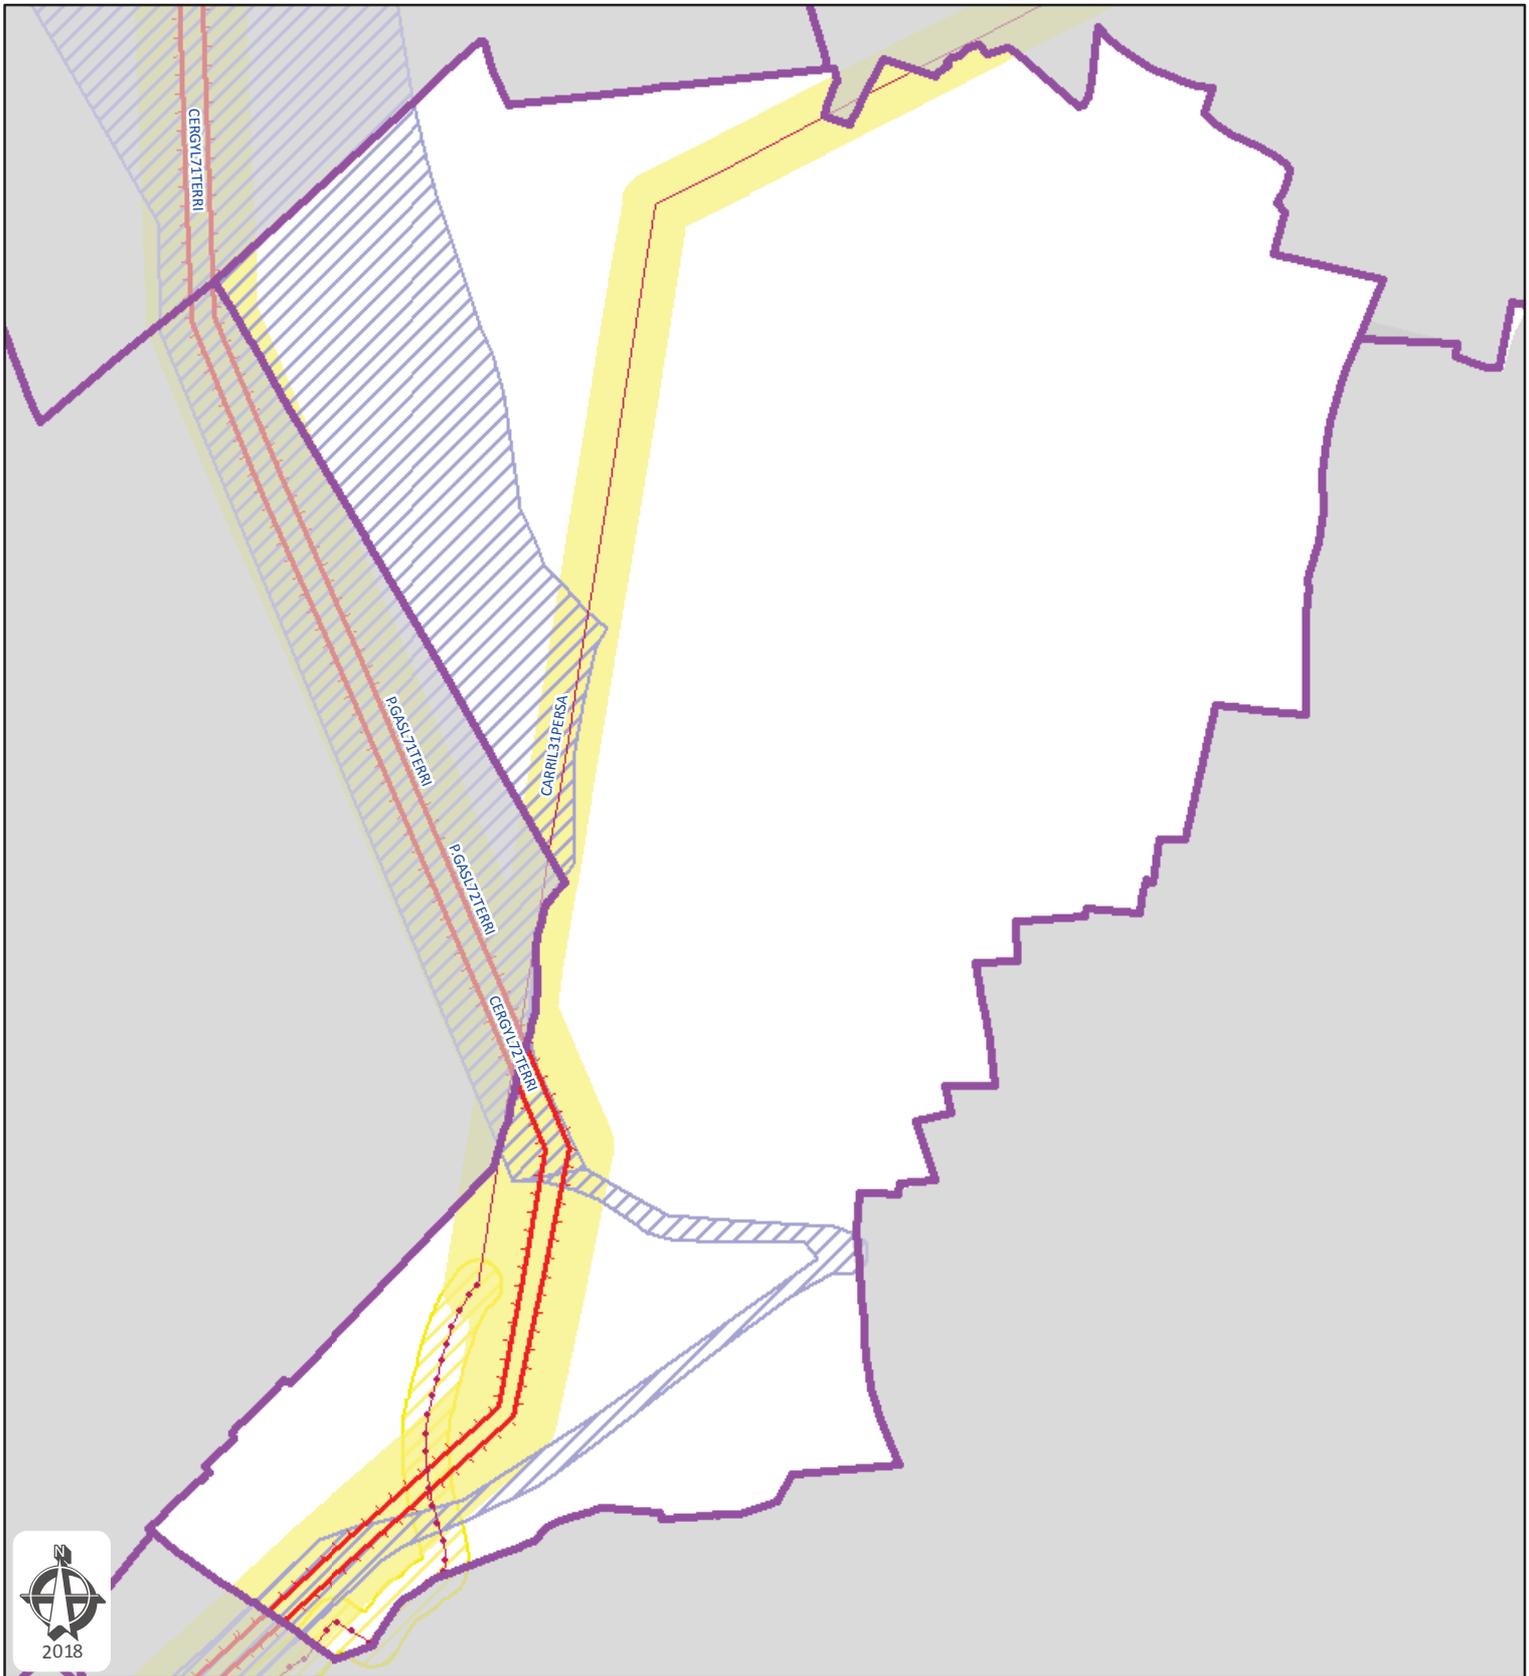

**Commune de Le Mesnil-en-Thelle**  
Département: OISE

Plan de zonage du réseau  
de transport électrique de tension  $\geq 45$  kV  
(décret n°91-1147 du 14 octobre 1991  
arrêté du 16 novembre 1994)



**Réseau RTE:**

- CARRIL31PERSA, LIAISON 63kV NO 1 CARRIERES-PERSAN
- CERGVL71TERRI, LIAISON 400kV NO 1 CERGY-TERRIER
- CERGVL72TERRI, LIAISON 400kV NO 2 CERGY-TERRIER
- P.GASL71TERRI, LIAISON 400kV NO 1 PLESSIS-GASSOT - TERRIER
- P.GASL72TERRI, LIAISON 400kV NO 2 PLESSIS-GASSOT - TERRIER

Projet Thelle - Oise - Vexin


Carte réalisée par DDI/CDIL/SCET/CDR/2018  
RTE ne pourra être tenu responsable de l'usage  
qui pourrait être fait des données mises à disposition.  
Fond de carte SCAN25 IGN (Licence n° 2010-DPGC03-83)

- Limite communale
- Zonage du réseau électrique de transport aérien
- Zonage du réseau électrique de transport souterrain



RTE - NORD-OUEST  
14 AVENUE DES LOUVRESSES - 92230 GENNEVILLIERS  
Tél. 01 82 64 36 00

Date d'enregistrement : 23/01/2018 14:59:48  
S:\demandes\2018\010-PLU\8-SCot CC Thelloise\010-08.mxd  
Utilisateur: Delmerchr Page 22 sur 41

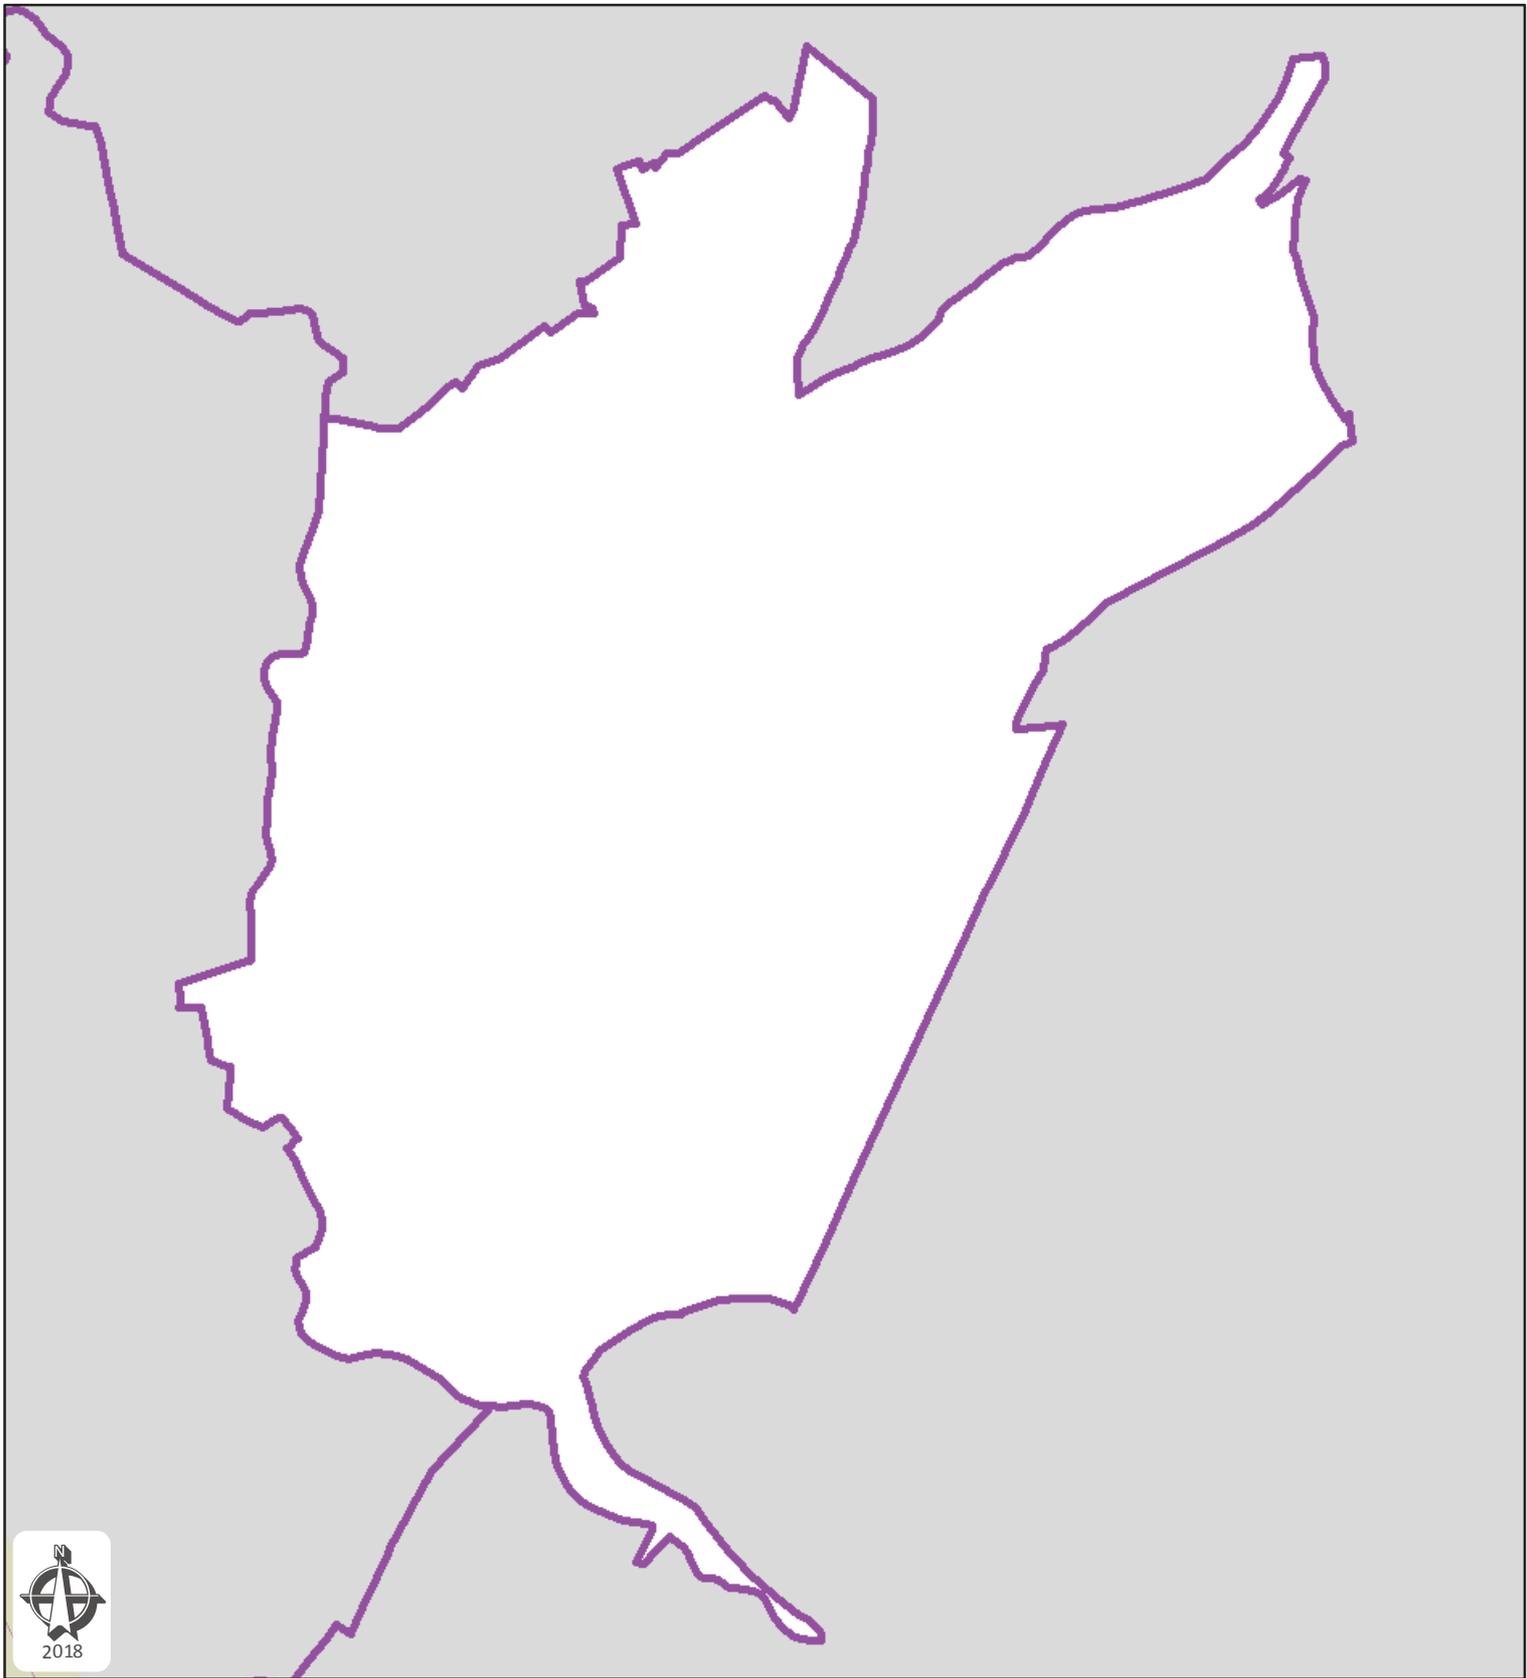

**Commune de Mello**  
**Département: OISE**

Plan de zonage du réseau  
 de transport électrique de tension  $\geq 45$  kV  
 (décret n°91-1147 du 14 octobre 1991  
 arrêté du 16 novembre 1994)






**Commune de Montreuil-sur-Thérain**  
**Département: OISE**

Plan de zonage du réseau  
 de transport électrique de tension  $\geq 45$  kV  
 (décret n°91-1147 du 14 octobre 1991  
 arrêté du 16 novembre 1994)



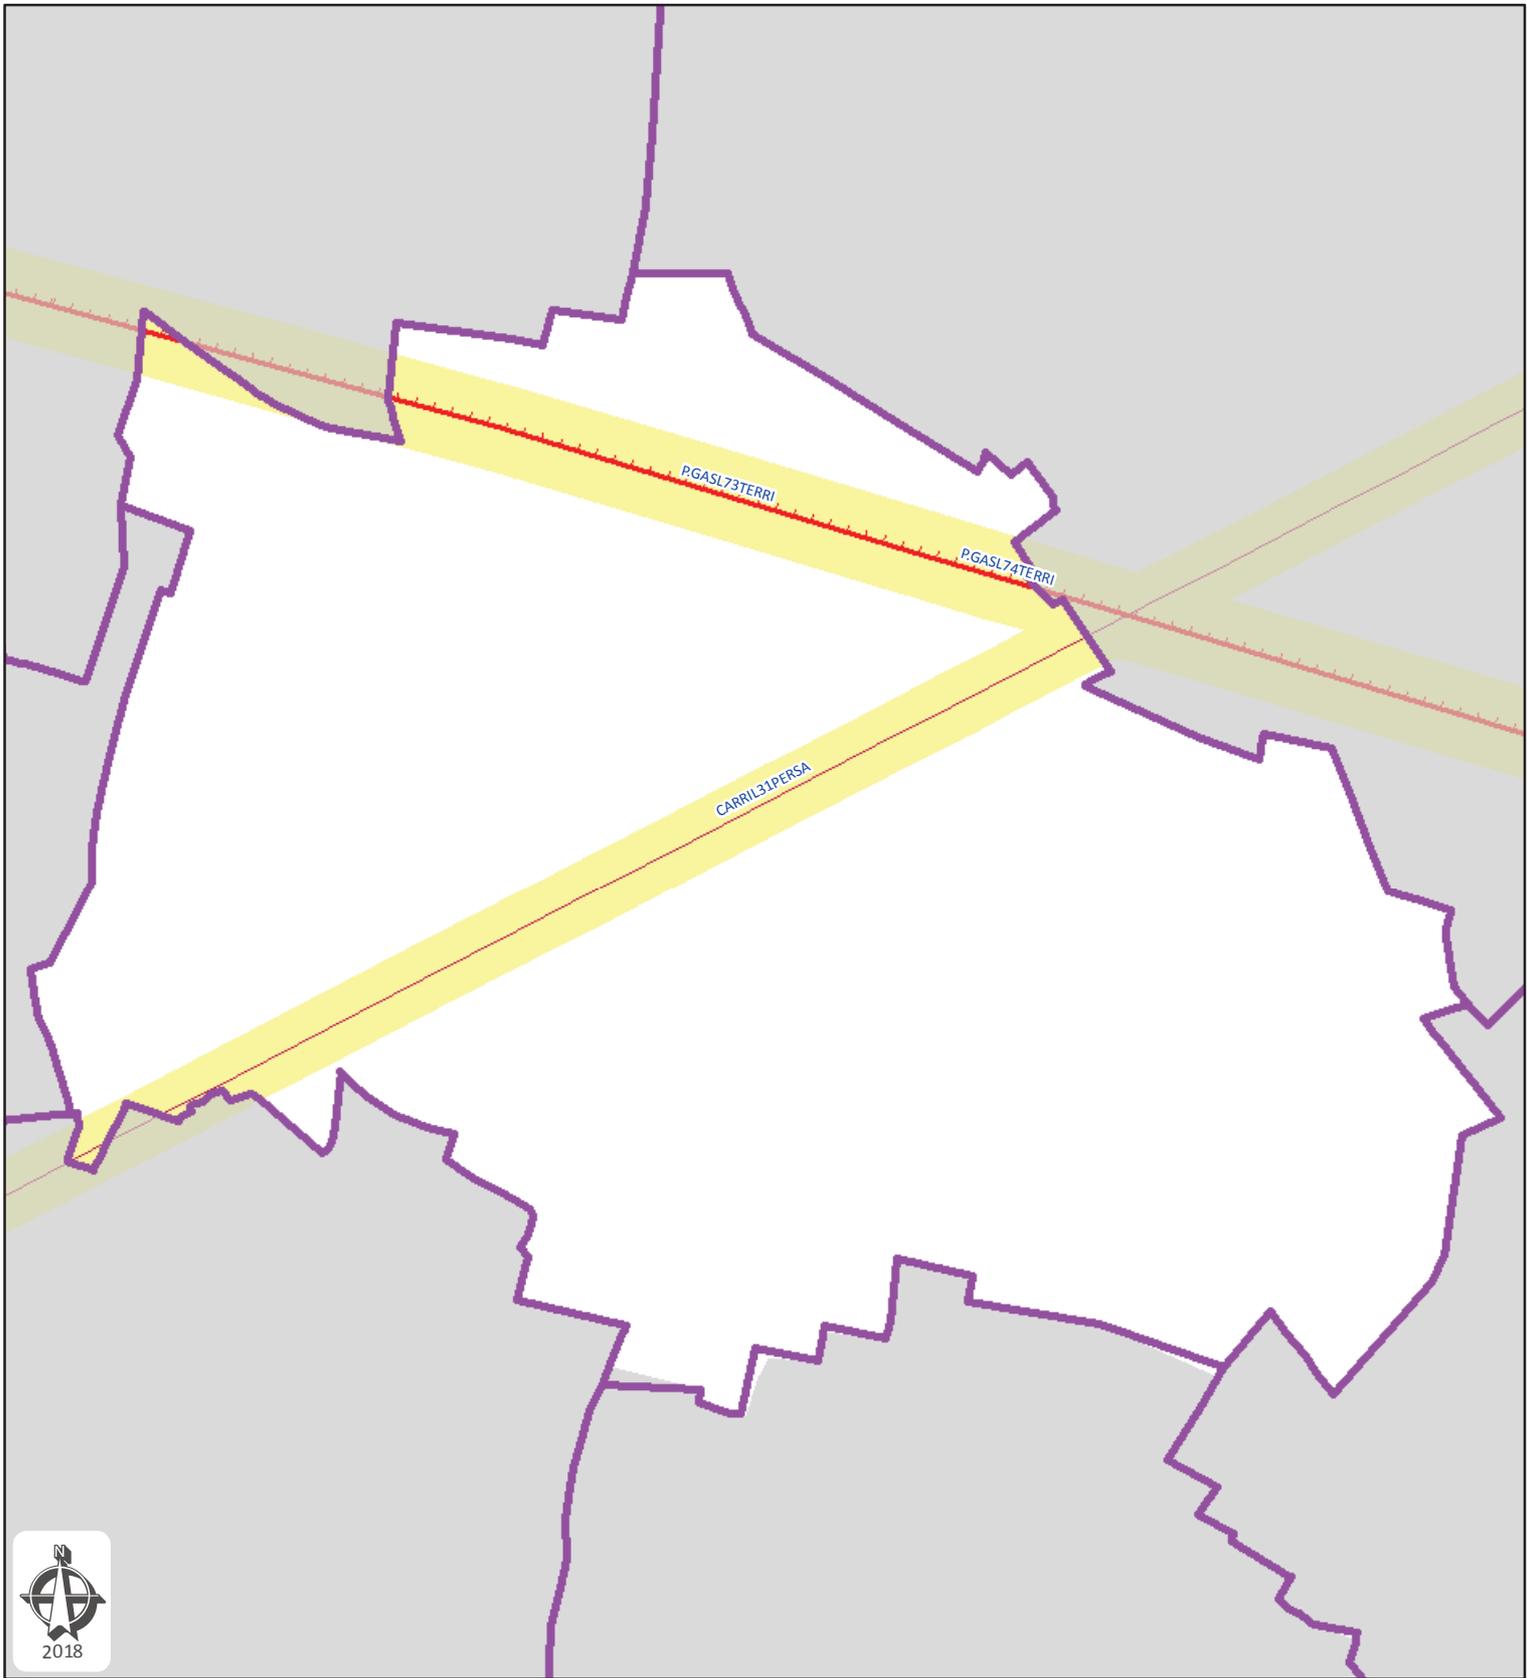


**Commune de Morangles**  
Département: OISE

Plan de zonage du réseau  
de transport électrique de tension  $\geq 45$  kV  
(décret n°91-1147 du 14 octobre 1991  
arrêté du 16 novembre 1994)



**Réseau RTE:**


- CARRIL31PERSA, LIAISON 63kV NO 1 CARRIERES-PERSAN
- P.GASL73TERRI, LIAISON 400kV NO 3 PLESSIS-GASSOT - TERRIER
- P.GASL74TERRI, LIAISON 400kV NO 4 PLESSIS-GASSOT - TERRIER

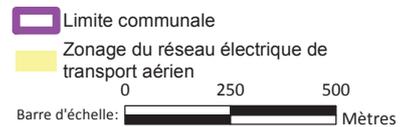

Carte réalisée par DDI/CDIL/SCET/CDR/2018  
RTE ne pourra être tenu responsable de l'usage  
qui pourrait être fait des données mises à disposition.  
Fond de carte SCAN25 IGN (Licence n° 2010-DPGC03-83)


RTE - NORD-OUEST  
14 AVENUE DES LOUVRESSES - 92230 GENNEVILLIERS  
Tél. 01 82 64 36 00

Date d'enregistrement : 23/01/2018 14:59:48  
S:\demandes\2018\010-PLU\8-SCot CC Thelloise\010-08.mxd  
Utilisateur: Delmerchr Page 25 sur 41

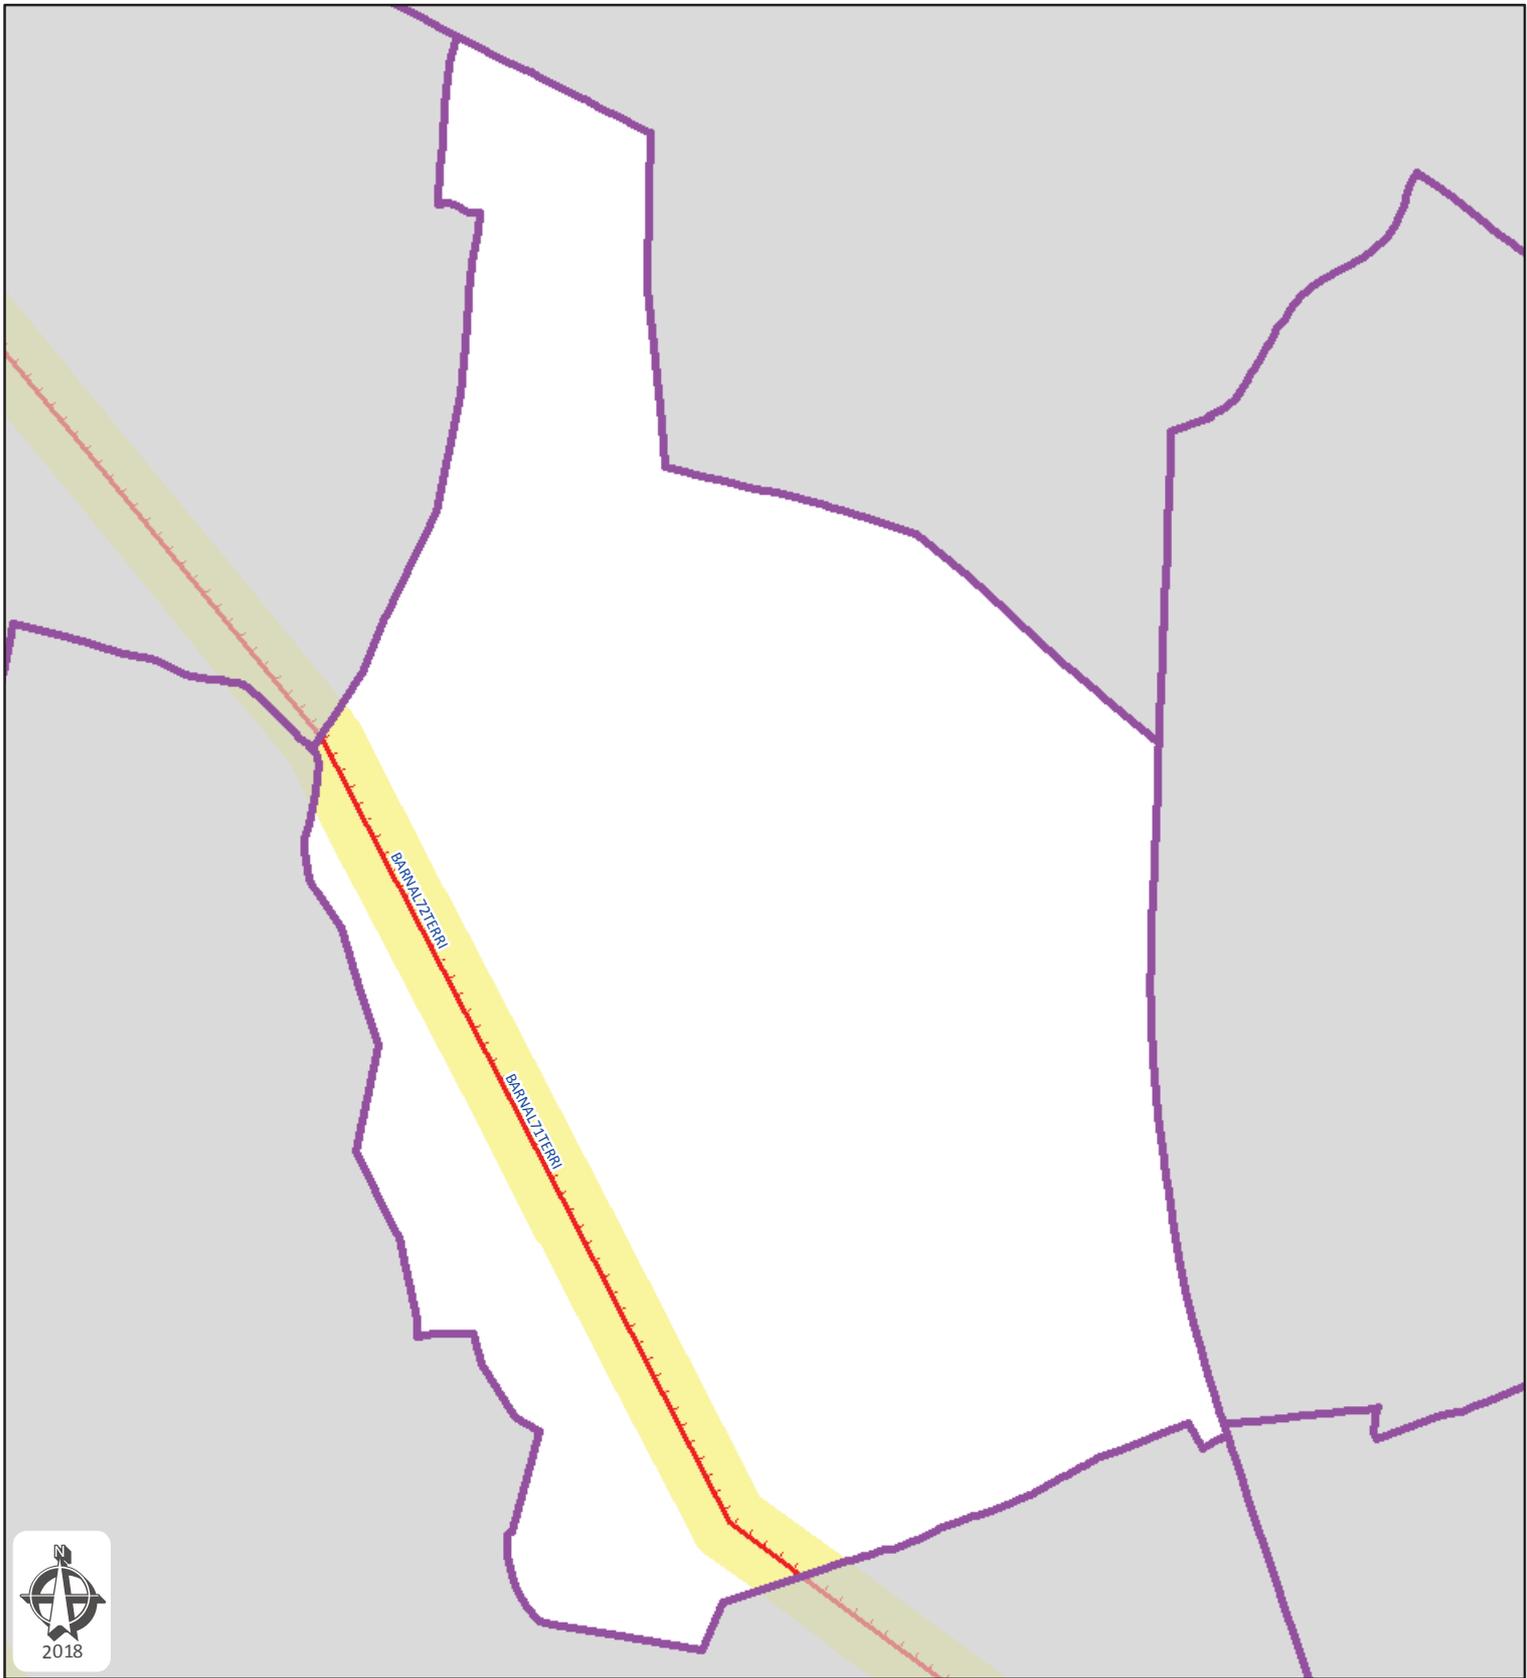

**Commune de Mortefontaine-en-Thelle**  
**Département: OISE**

Plan de zonage du réseau  
 de transport électrique de tension  $\geq 45$  kV  
 (décret n°91-1147 du 14 octobre 1991  
 arrêté du 16 novembre 1994)

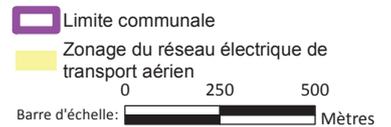


**Réseau RTE:**

BARNAL71TERRI, LIAISON 400kV N0 1 BARNABOS-TERRIER  
 BARNAL72TERRI, LIAISON 400kV N0 2 BARNABOS-TERRIER

Carte réalisée par DDI/CDIL/SCET/CDR/2018  
 RTE ne pourra être tenu responsable de l'usage  
 qui pourrait être fait des données mises à disposition.  
 Fond de carte SCAN25 IGN (Licence n° 2010-DPGC03-83)

RTE - NORD-OUEST  
 14 AVENUE DES LOUVRESSES - 92230 GENNEVILLIERS  
 Tél. 01 82 64 36 00

Date d'enregistrement : 23/01/2018 14:59:48  
 S:\demandes\2018\010-PLU\8-SCot CC Thelloise\010-08.mxd  
 Utilisateur: Delmerchr Page 26 sur 41

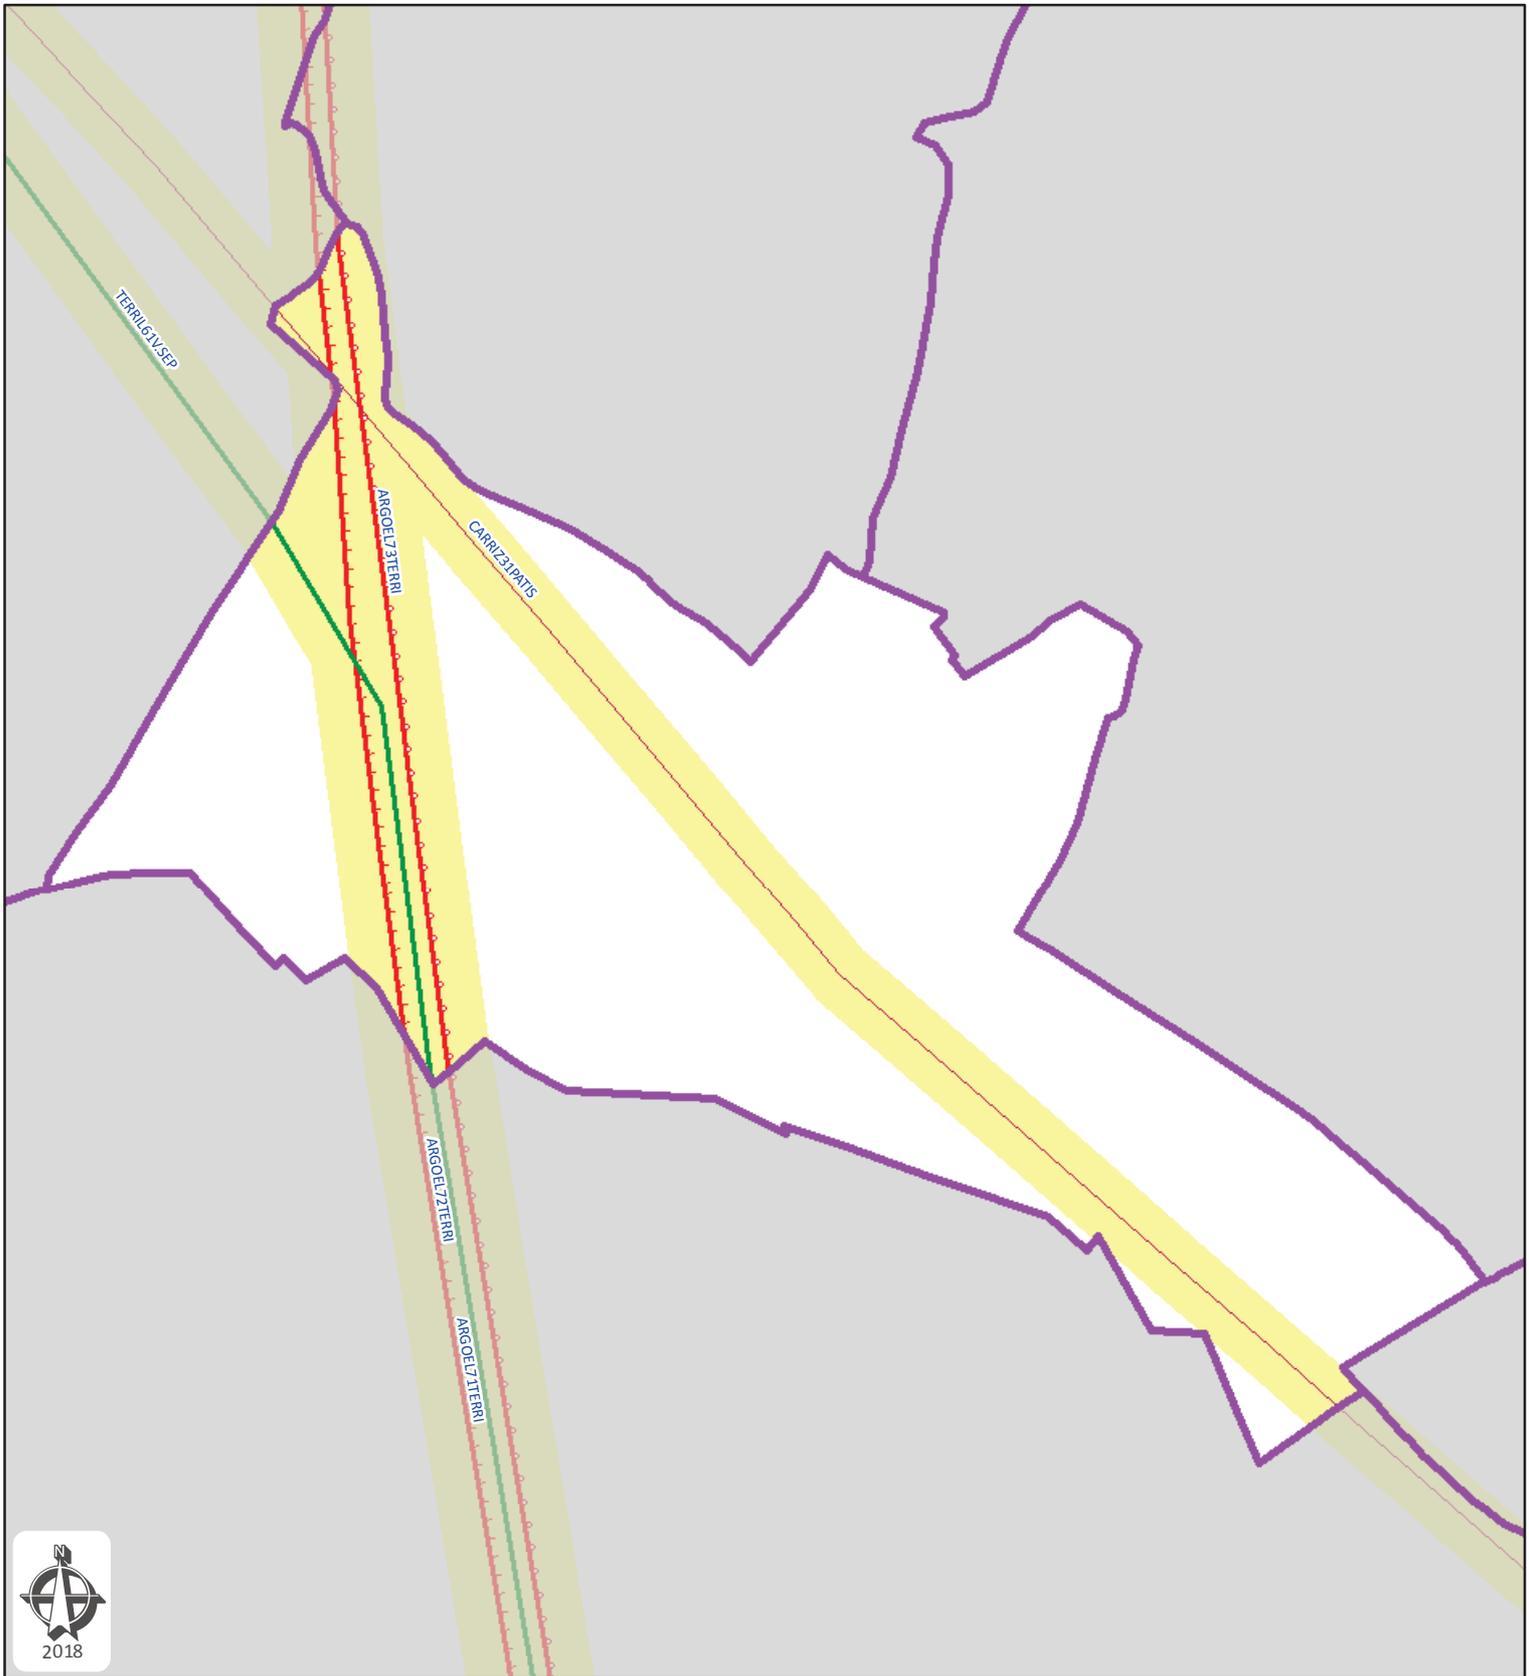


**Commune de Mouchy-le-Châtel**  
**Département: OISE**

Plan de zonage du réseau  
 de transport électrique de tension  $\geq 45$  kV  
 (décret n°91-1147 du 14 octobre 1991  
 arrêté du 16 novembre 1994)



**Réseau RTE:**


- ARGOEL72TERRI, LIAISON 400kV N0 2 ARGOEUVES-TERRIER
- ARGOEL73TERRI, LIAISON 400kV N0 3 ARGOEUVES-TERRIER
- CARRIZ31PATIS, LIAISON 63kV N0 1 ALLONNE-CARRIERES-PATIS-ST-SEPULCRE
- TERRIL61VSEP, LIAISON 225kV N0 1 TERRIER - VILLERS-SAINT-SEPULCRE

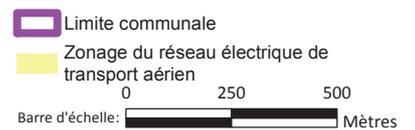

Carte réalisée par DDI/CDIL/SCET/CDR/2018  
 RTE ne pourra être tenu responsable de l'usage  
 qui pourrait être fait des données mises à disposition.  
 Fond de carte SCAN25 IGN (Licence n° 2010-DPGC03-83)

RTE - NORD-OUEST  
 14 AVENUE DES LOUVRESSES - 92230 GENNEVILLIERS  
 Tél. 01 82 64 36 00

Date d'enregistrement : 23/01/2018 14:59:48  
 S:\demandes\2018\010-PLU\8-SCot CC Thelloise\010-08.mxd  
 Utilisateur: Delmerchr Page 27 sur 41

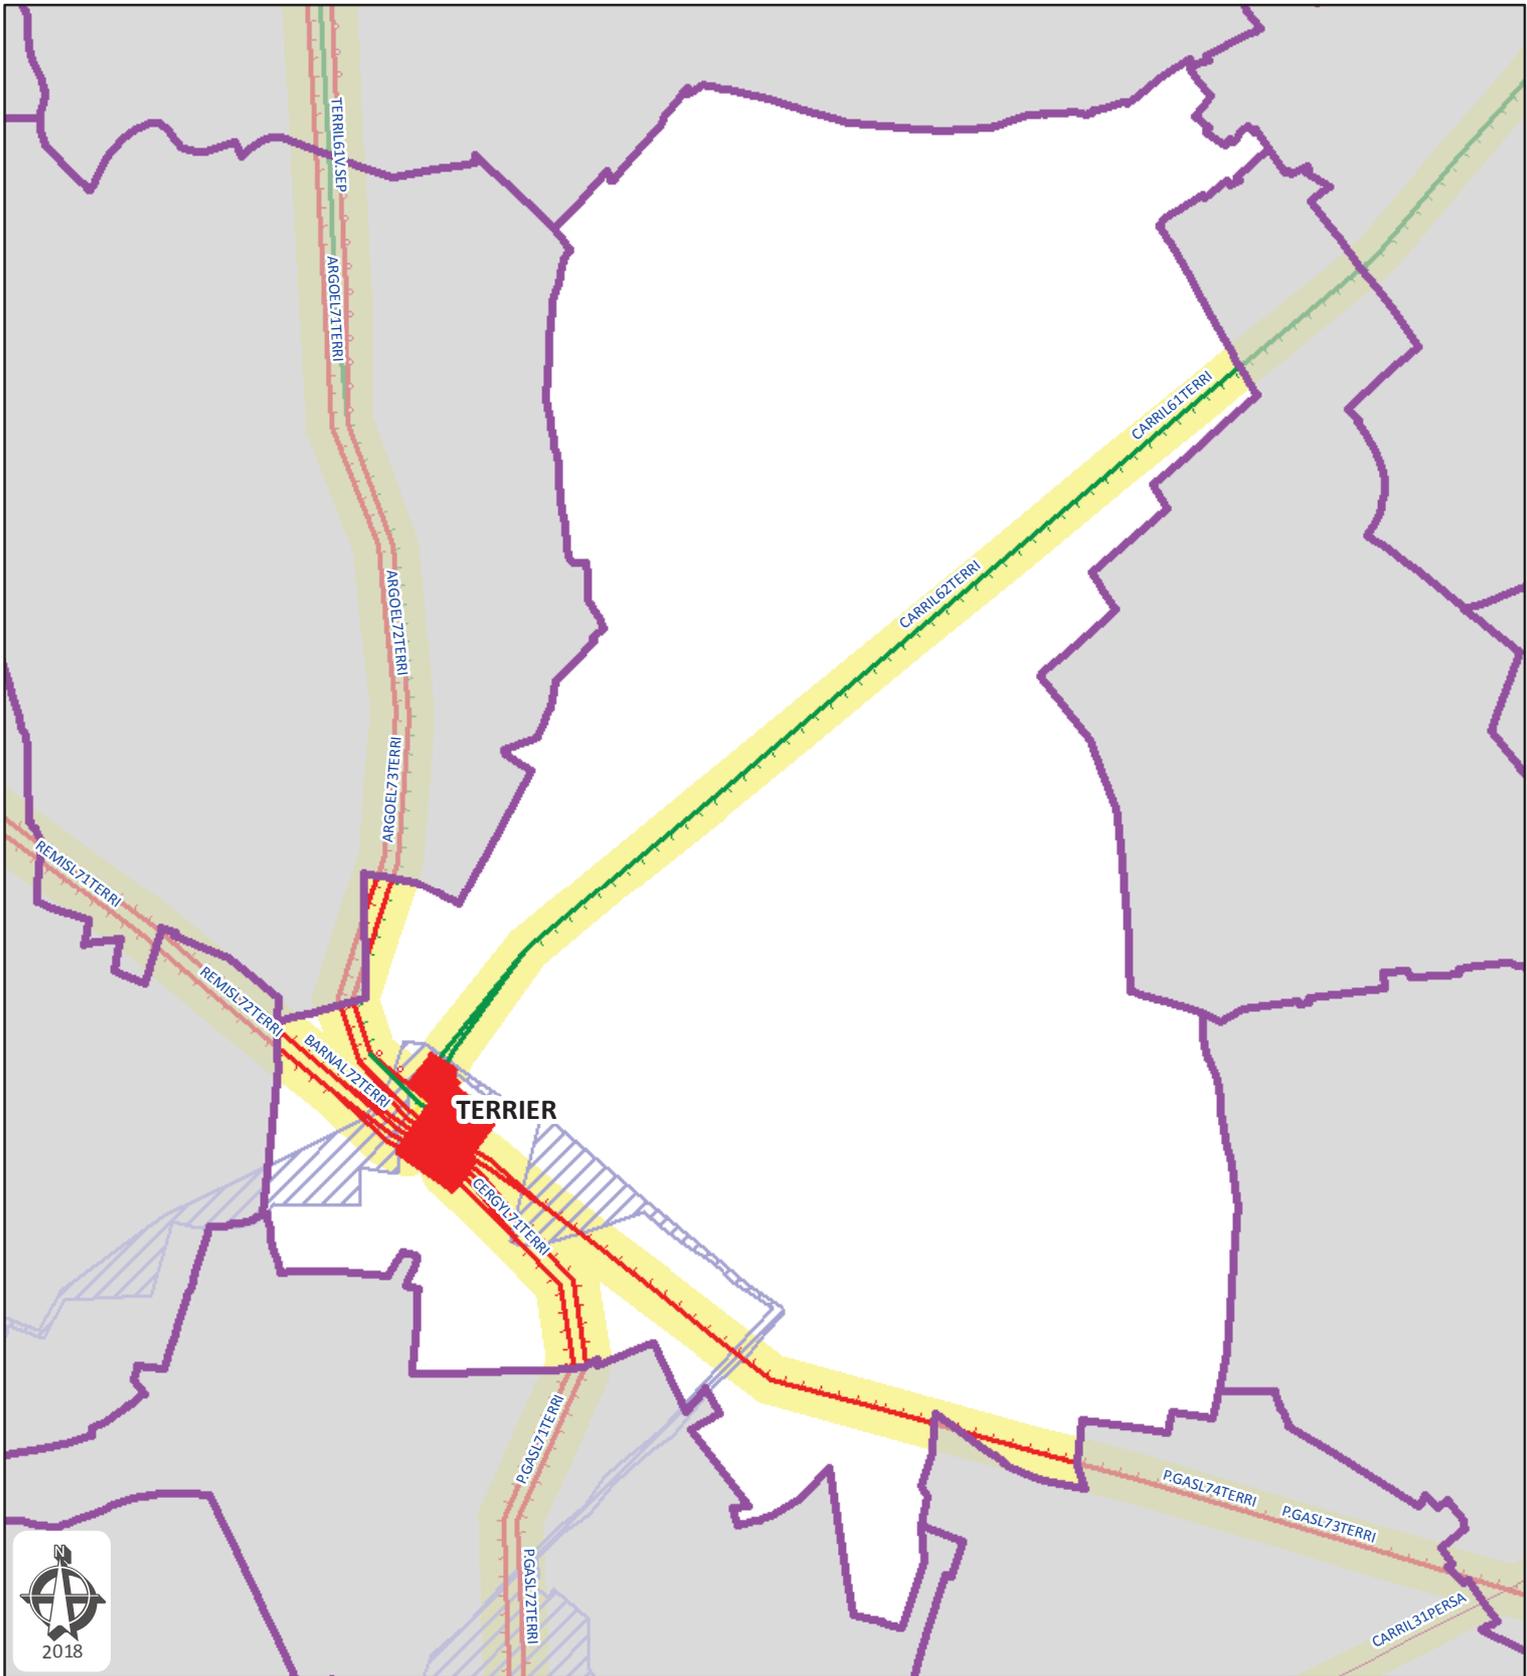

**Rte**

**TE:**

ARGOEL72TERRI, LIAISON 400kV NO 2 ARGOEUVES-TERRIER

ARGOEL73TERRI, LIAISON 400kV NO 3 ARGOEUVES-TERRIER

BARNAL71TERRI, LIAISON 400kV NO 1 BARNABOS-TERRIER

BARNAL72TERRI, LIAISON 400kV NO 2 BARNABOS-TERRIER

CARRIL61TERRI, LIAISON 225kV NO 1 CARRIERES-TERRIER

CARRIL62TERRI, LIAISON 225kV NO 2 CARRIERES-TERRIER

CERGYL71TERRI, LIAISON 400kV NO 1 CERGY-TERRIER

CERGYL72TERRI, LIAISON 400kV NO 2 CERGY-TERRIER

P.GASL71TERRI, LIAISON 400kV NO 1 PLESSIS-GASSOT - TERRIER

P.GASL72TERRI, LIAISON 400kV NO 2 PLESSIS-GASSOT - TERRIER

**Commune de Neuilly-en-Thelle**  
**Département: OISE**

P.GASL73TERRI, LIAISON 400kV NO 3 PLESSIS-GASSOT - TERRIER

P.GASL74TERRI, LIAISON 400kV NO 4 PLESSIS-GASSOT - TERRIER

REMISL71TERRI, LIAISON 400kV NO 1 REMISE-TERRIER

REMISL72TERRI, LIAISON 400kV NO 2 REMISE-TERRIER

TERRIL61V.SEP, LIAISON 225kV NO 1 TERRIER - VILLERS-SAINT-SEPULCRE

■ Poste RTE 400 kV

Projet Thelle - Oise - Vexin

Plan de zonage du réseau de transport électrique de tension  $\geq 45$  kV  
(décret n°91-1147 du 14 octobre 1991  
arrêté du 16 novembre 1994)

400kV	225kV	150kV	90kV	63kV	<math>\leq 63kV</math>	Hors tension	Fibre optique
-------	-------	-------	------	------	------------------------	--------------	---------------


Limite communale  
 Zonage du réseau électrique de transport aérien  
 Zonage du réseau électrique de transport souterrain

Barre d'échelle:  0 250 500 Mètres

Carte réalisée par DDI/CDIL/SCET/CDR/2018  
RTE ne pourra être tenu responsable de l'usage qui pourrait être fait des données mises à disposition.  
Fond de carte SCAN25 IGN (Licence n° 2010-DPGC03-83)

RTE - NORD-OUEST  
14 AVENUE DES LOUVRESSES - 92230 GENNEVILLIERS  
Tél. 01 82 64 36 00


Date d'enregistrement : 23/01/2018 14:59:48  
S:\demandes\2018\010-PLU\8-SCot CC Thelloise\010-08.mxd  
Utilisateur: Delmerchr Page 28 sur 41

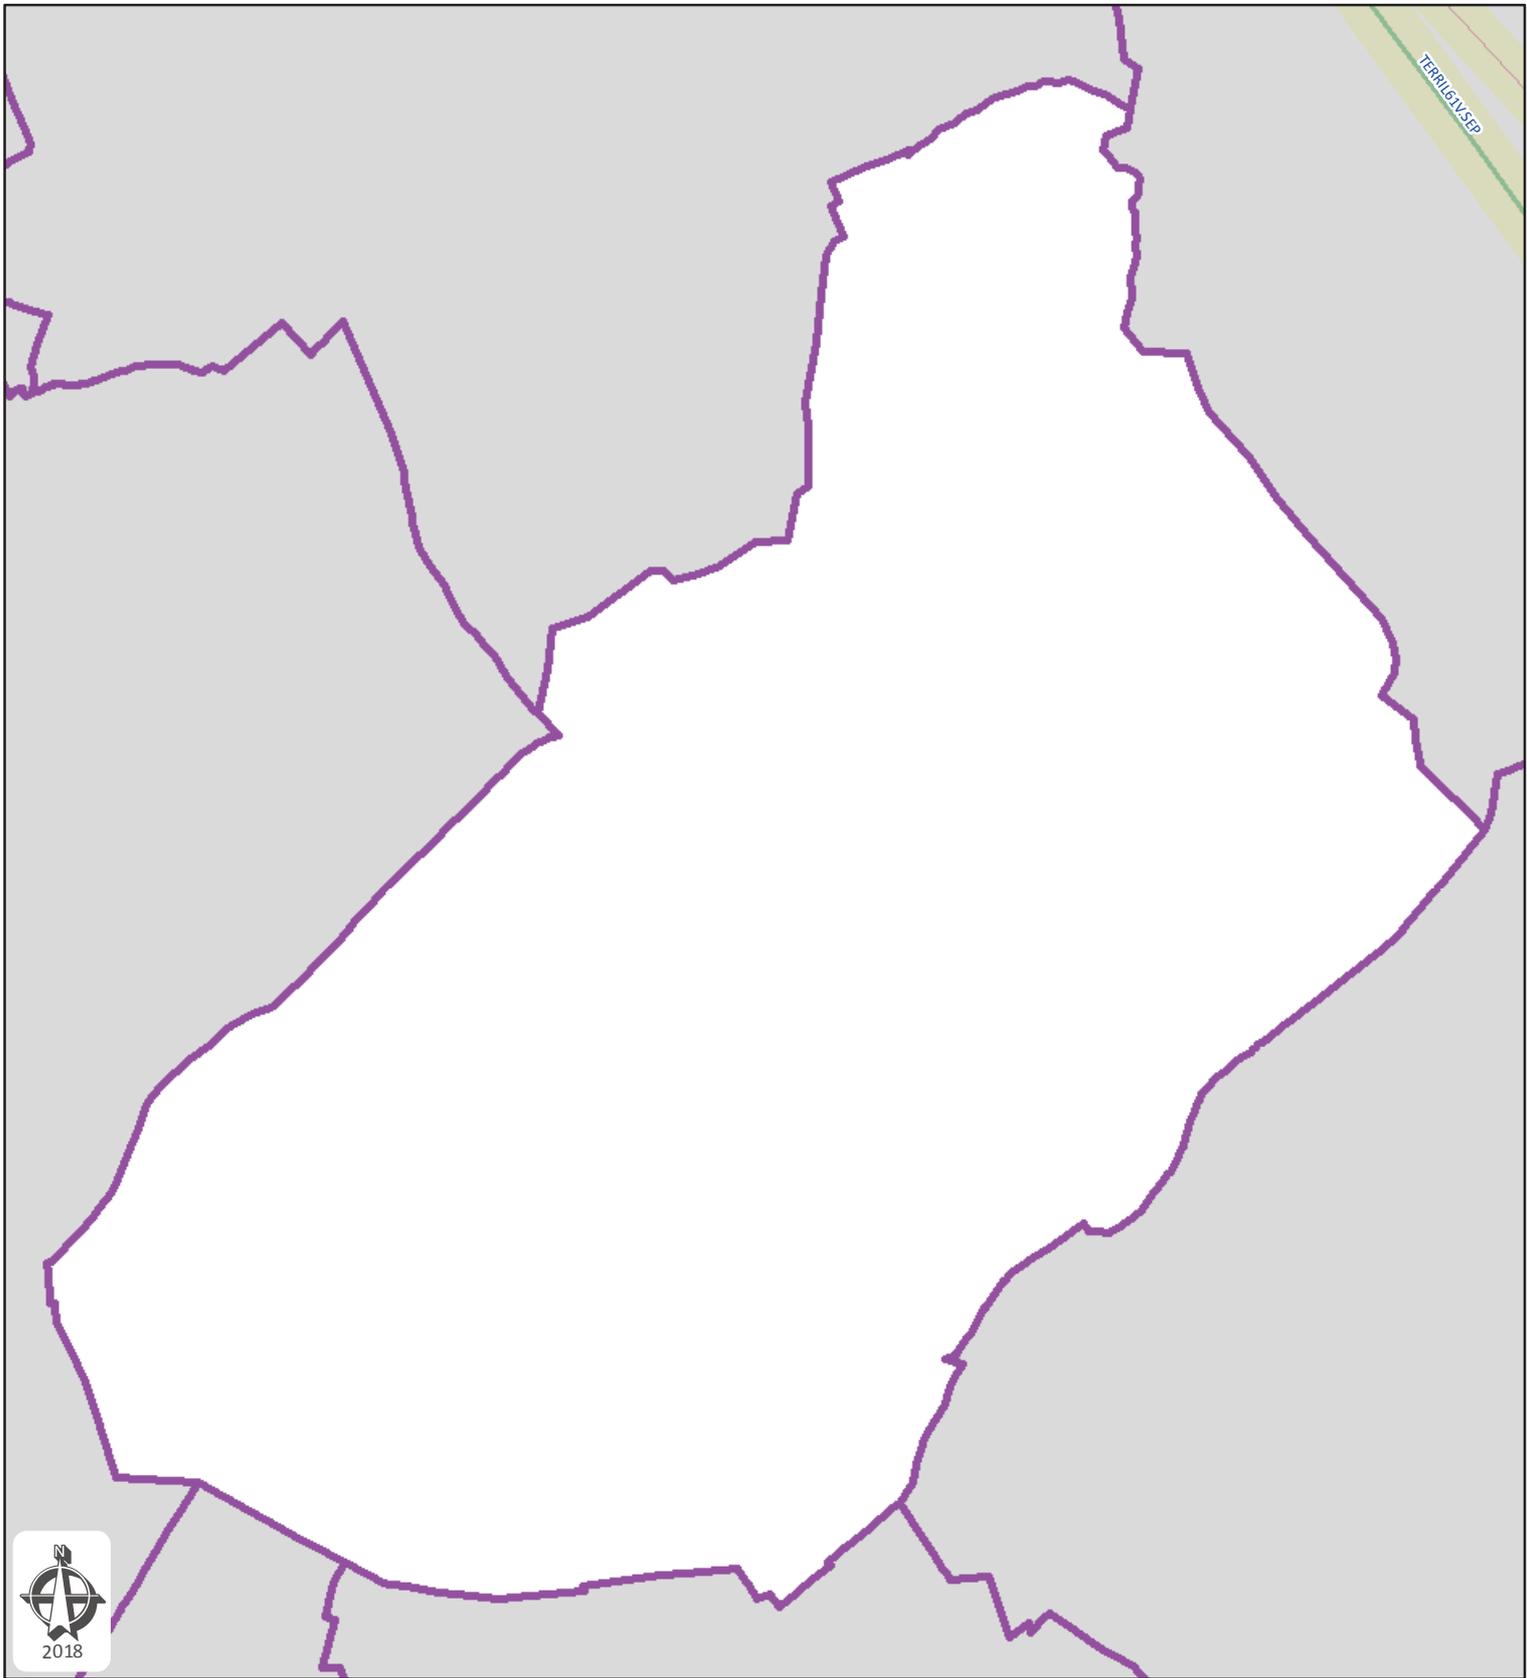

**Commune de Noailles**  
**Département: OISE**


Plan de zonage du réseau  
 de transport électrique de tension  $\geq 45$  kV  
 (décret n°91-1147 du 14 octobre 1991  
 arrêté du 16 novembre 1994)




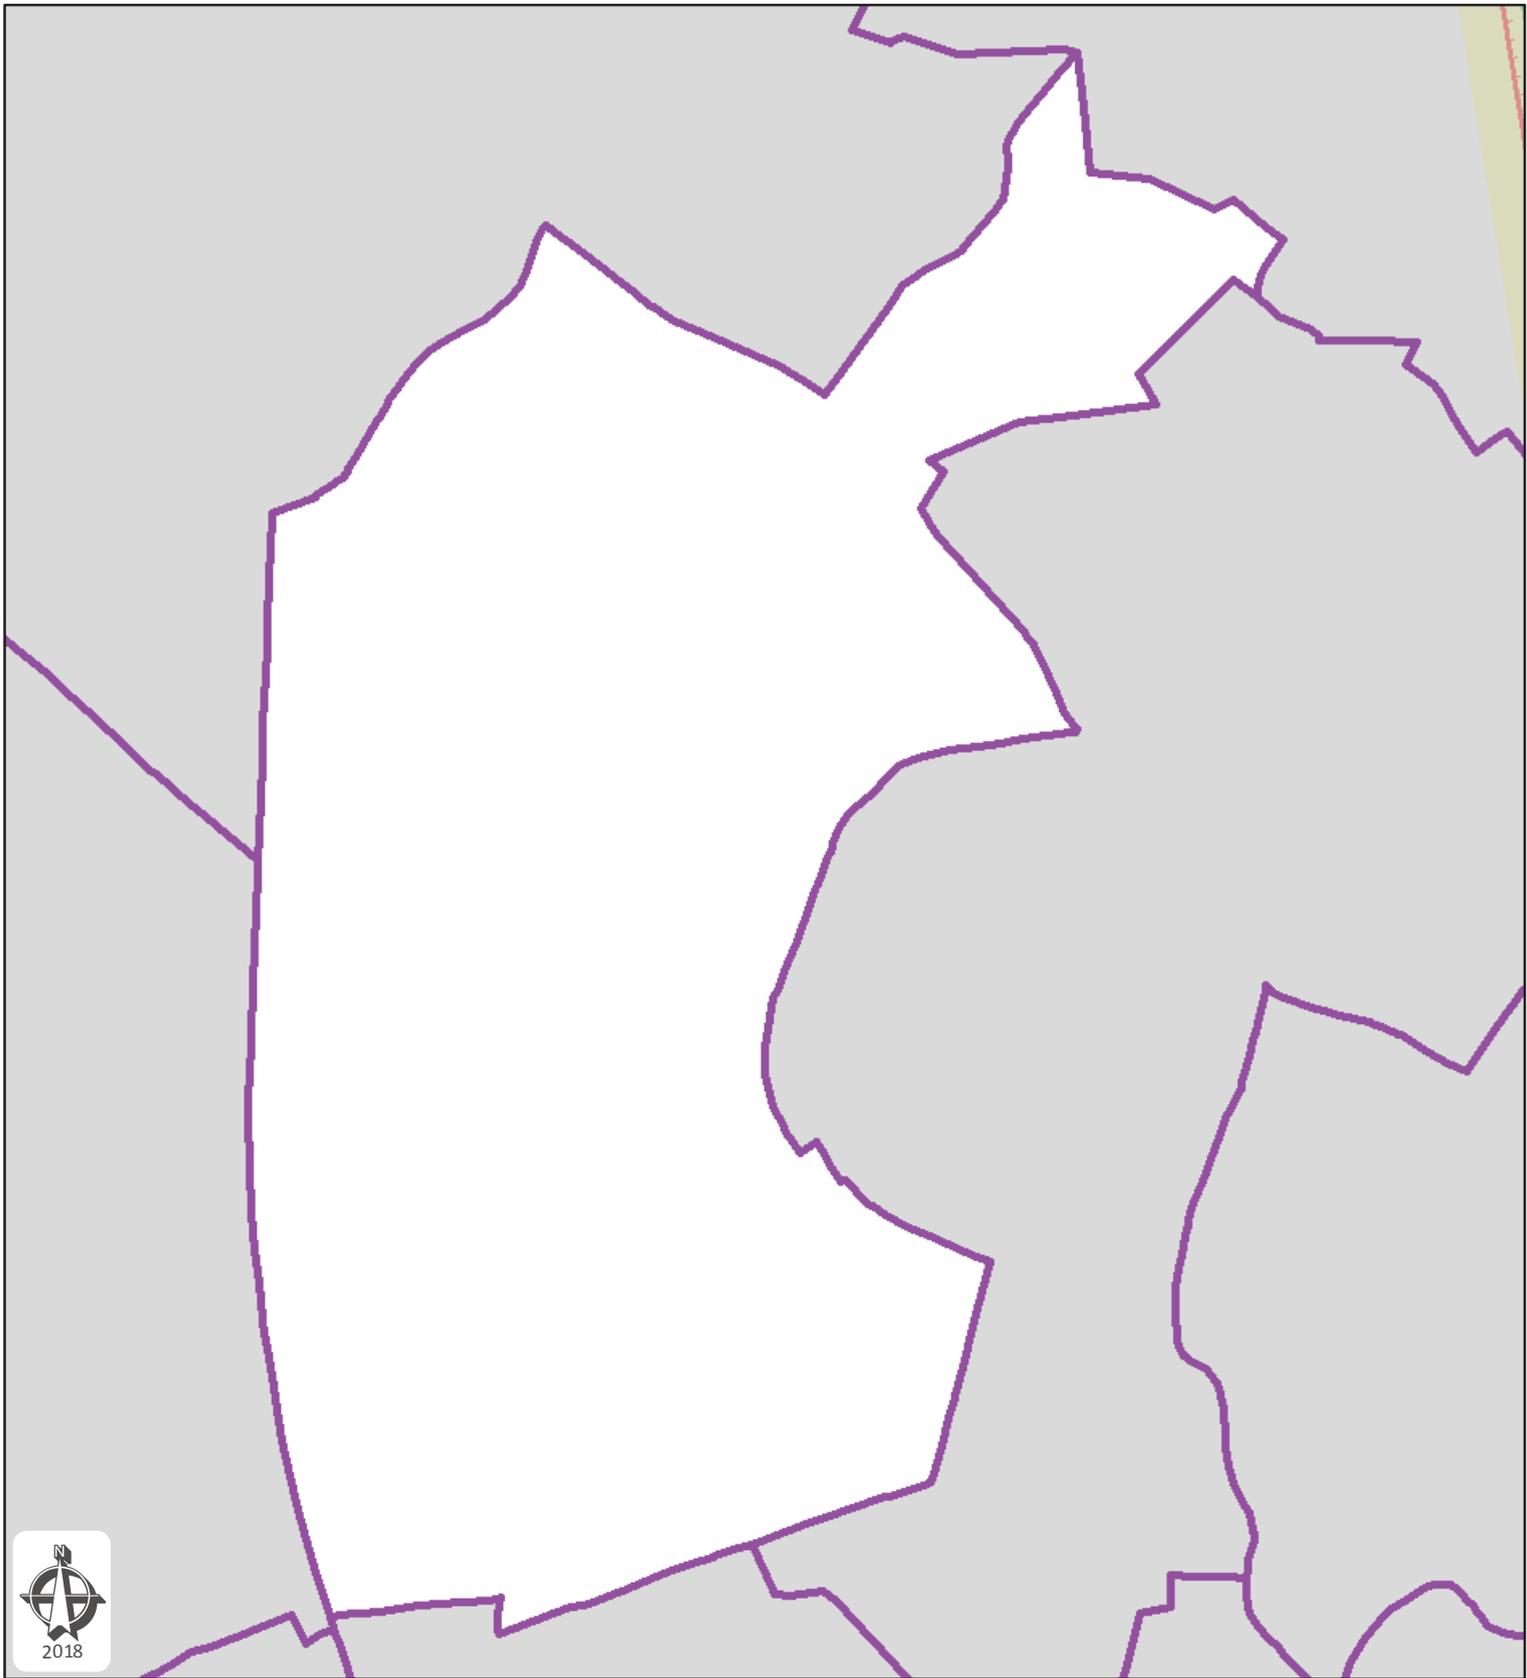

**Commune de Novillers**  
**Département: OISE**


Plan de zonage du réseau  
 de transport électrique de tension  $\geq 45$  kV  
 (décret n°91-1147 du 14 octobre 1991  
 arrêté du 16 novembre 1994)

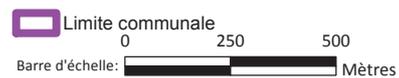

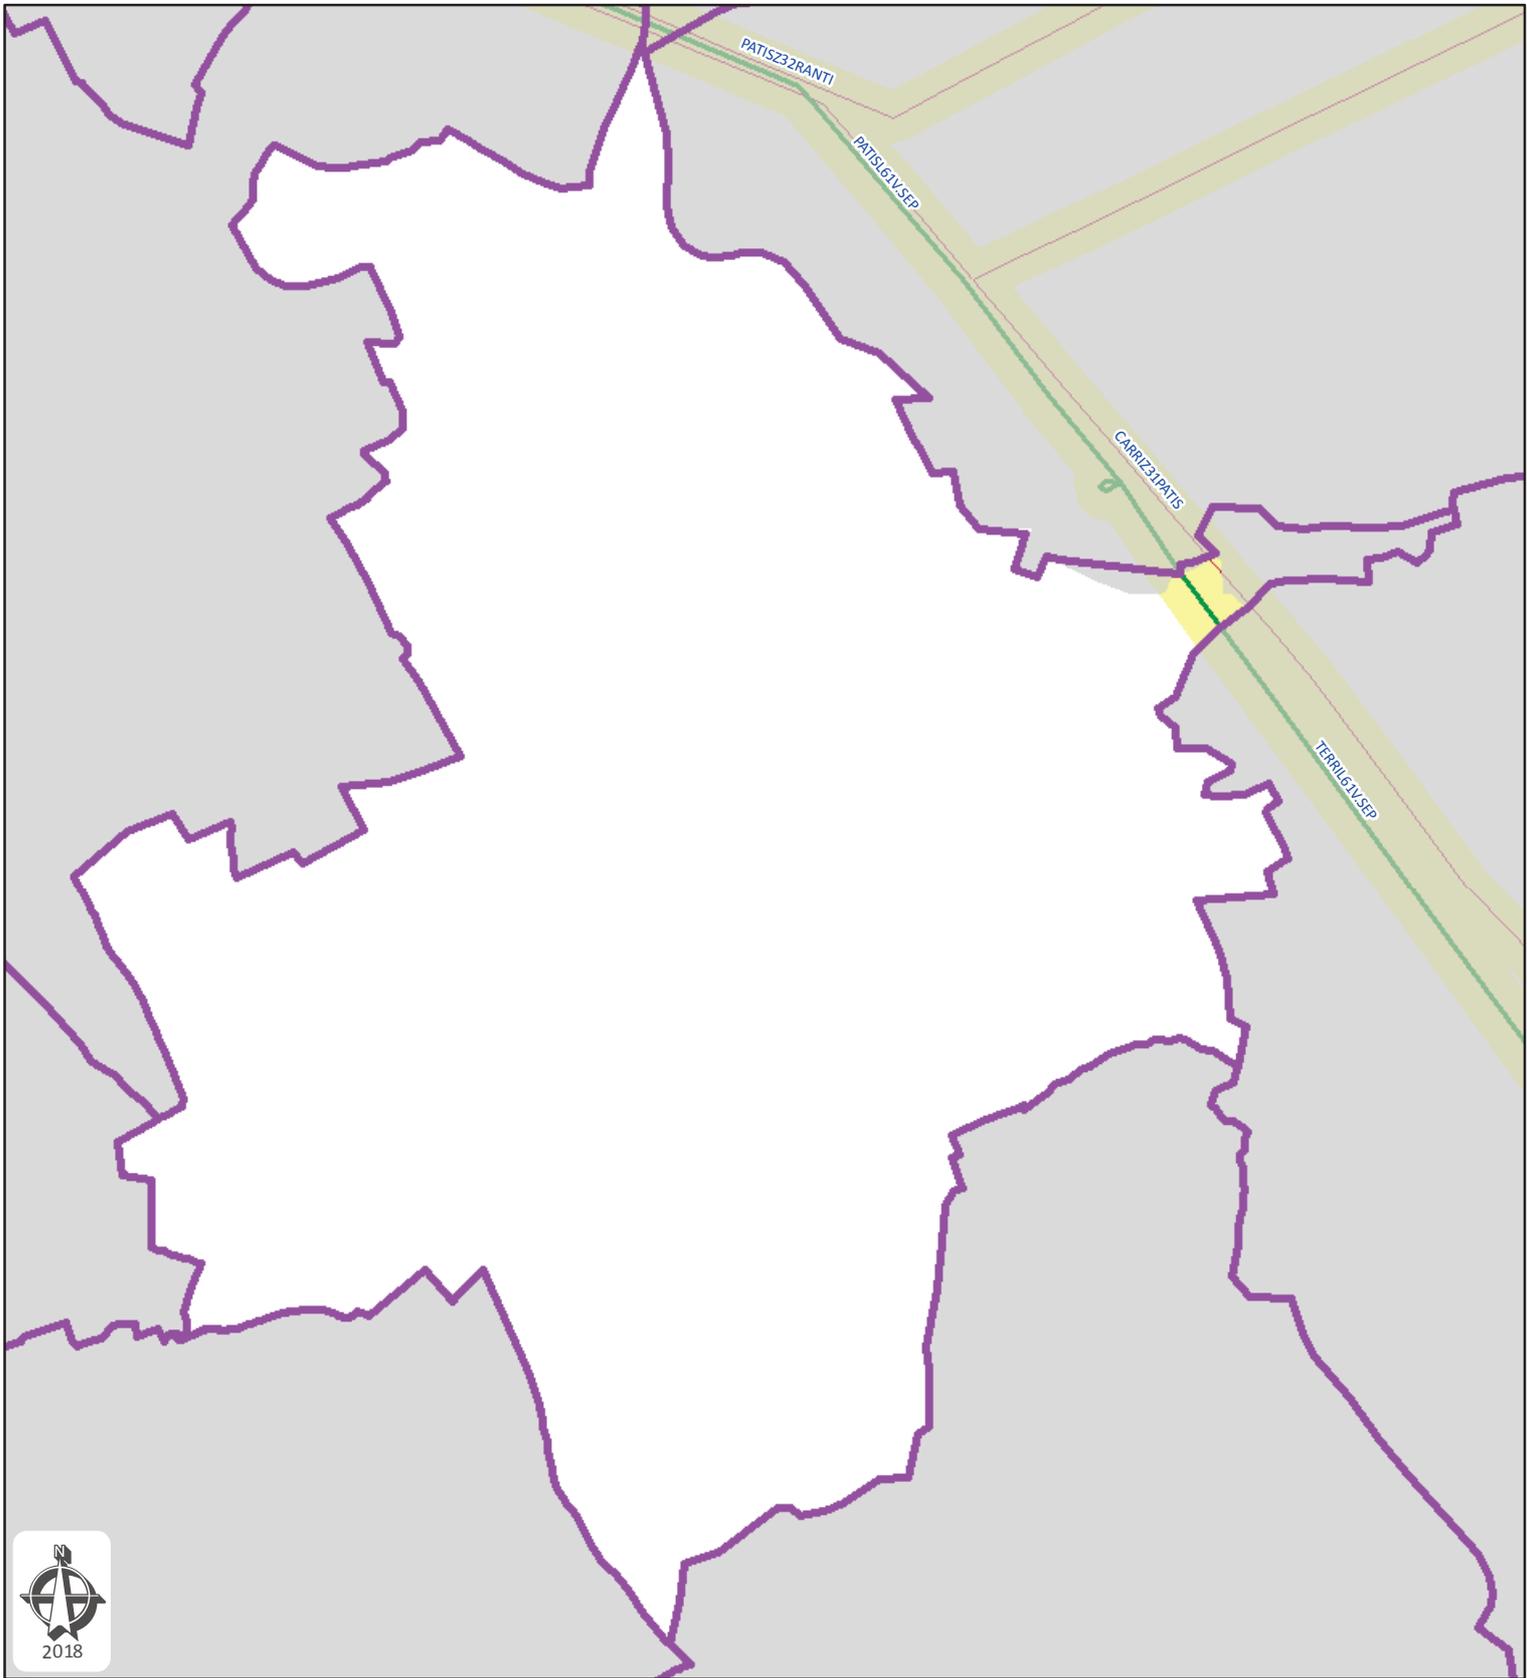

**Commune de Ponchon**  
**Département: OISE**

Plan de zonage du réseau  
 de transport électrique de tension  $\geq 45$  kV  
 (décret n°91-1147 du 14 octobre 1991  
 arrêté du 16 novembre 1994)

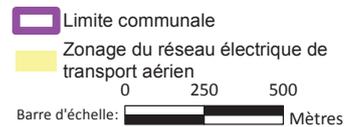


**Réseau RTE:**

CARRIZ31PATIS, LIAISON 63kV N0 1 ALLONNE-CARRIERES-PATIS-ST-SEPULCRE  
 TERRIL61VSEP, LIAISON 225kV N0 1 TERRIER - VILLERS-SAINT-SEPULCRE

Carte réalisée par DDI/CDIL/SCET/CDR/2018  
 RTE ne pourra être tenu responsable de l'usage  
 qui pourrait être fait des données mises à disposition.  
 Fond de carte SCAN25 IGN (Licence n° 2010-DPGC03-83)


RTE - NORD-OUEST  
 14 AVENUE DES LOUVRESSES - 92230 GENNEVILLIERS  
 Tél. 01 82 64 36 00

Date d'enregistrement : 23/01/2018 14:59:48  
 S:\demandes\2018\010-PLU\8-SCot CC Thelloise\010-08.mxd  
 Utilisateur: Delmerch Page 31 sur 41

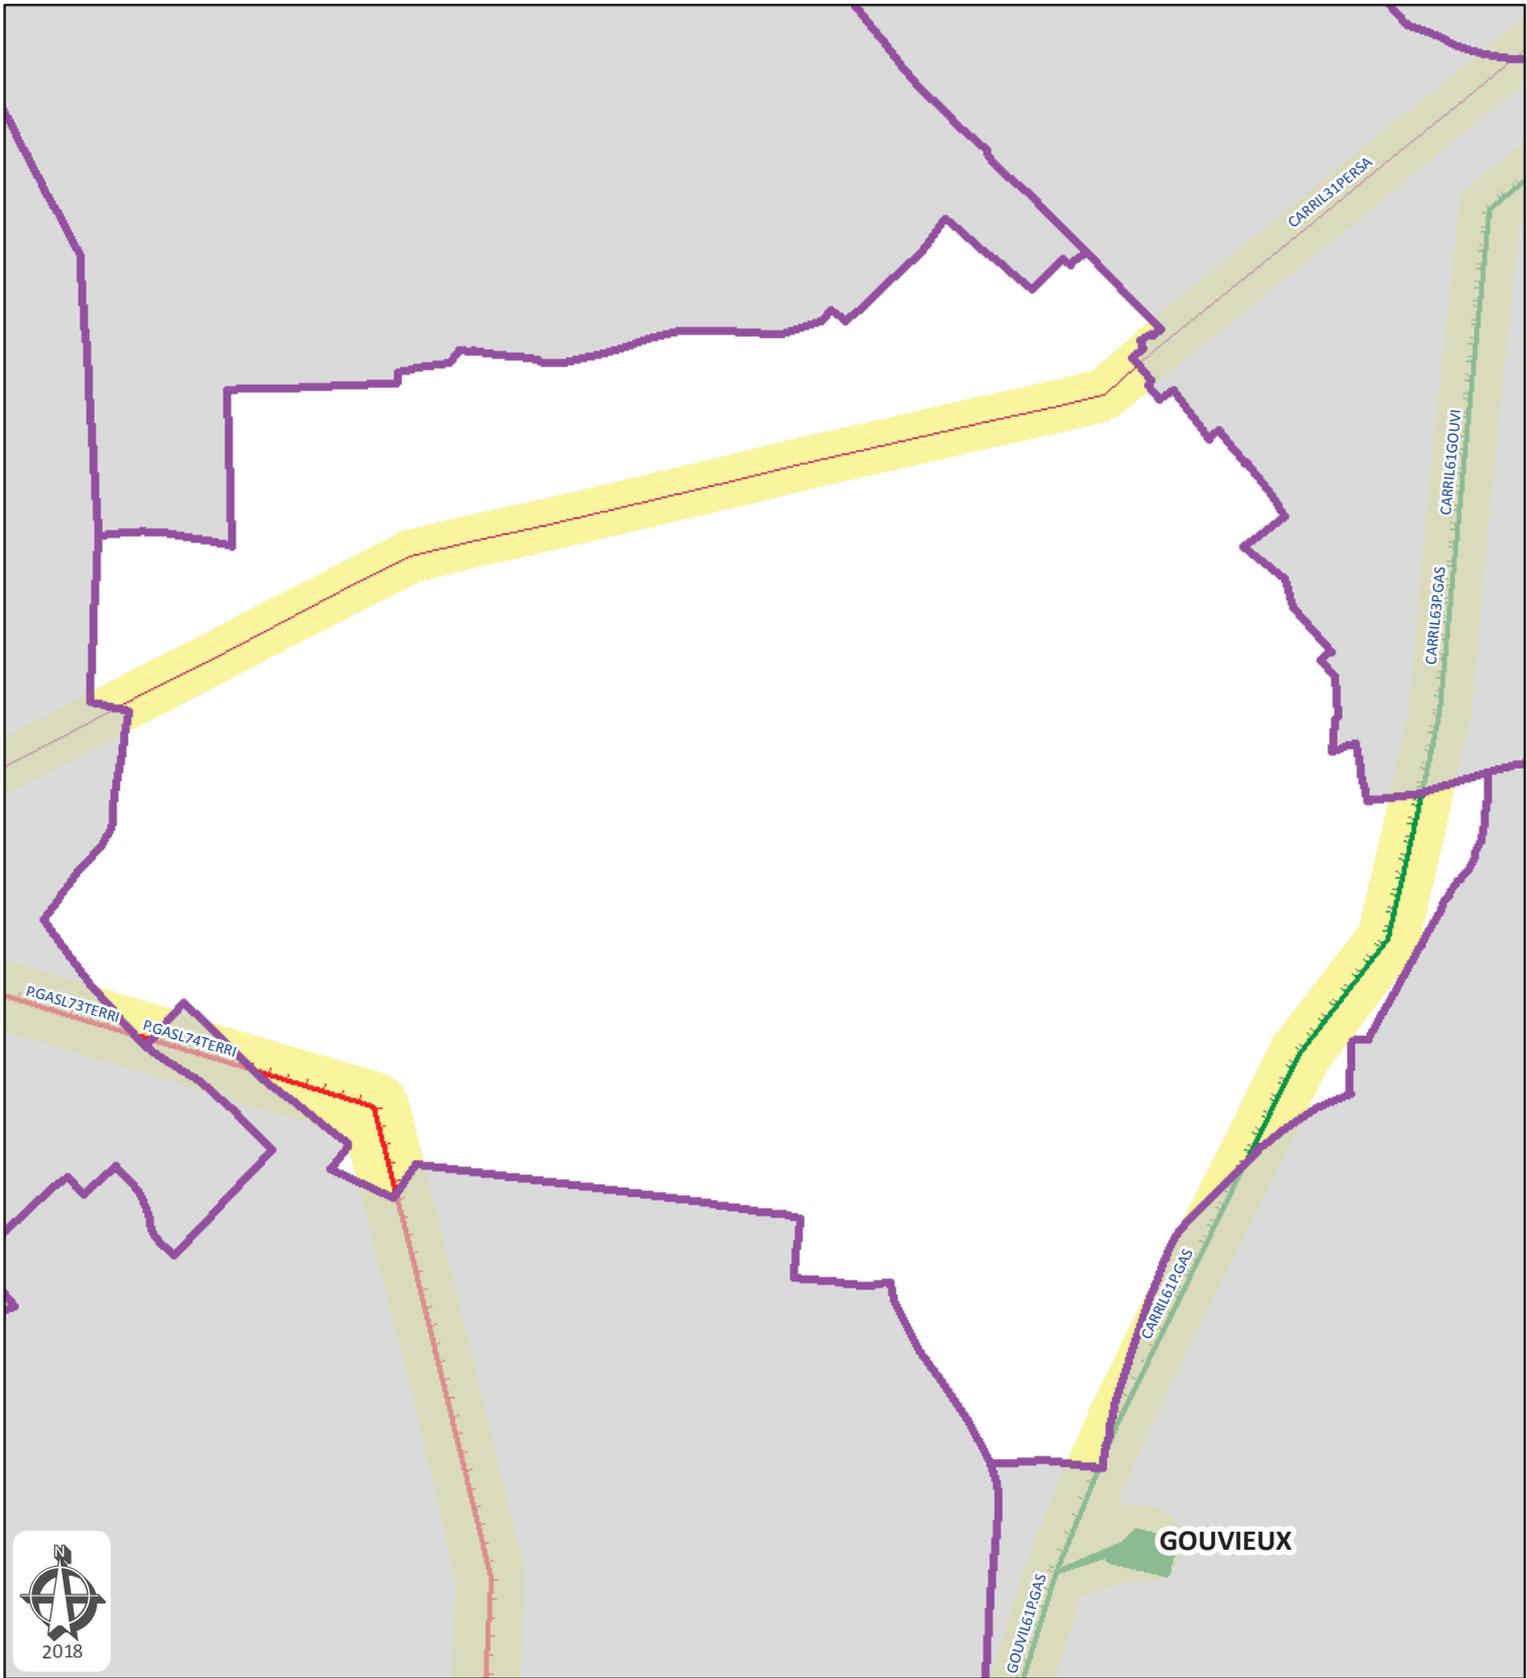

**Commune de Précy-sur-Oise**  
Département: OISE

Plan de zonage du réseau  
de transport électrique de tension  $\geq 45$  kV  
(décret n°91-1147 du 14 octobre 1991  
arrêté du 16 novembre 1994)

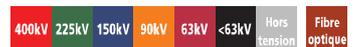


**Réseau RTE:**

- CARRIL31PERSA, LIAISON 63kV NO 1 CARRIERES-PERSAN
- CARRIL61GOUVI, LIAISON 225kV NO 1 CARRIERES-GOUVIEUX
- CARRIL61P.GAS, LIAISON 225kV NO 1 CARRIERES - PLESSIS-GASSOT
- CARRIL63P.GAS, RES. LIAISON 225kV NO 3 CARRIERES - PLESSIS-GASSOT
- P.GASL73TERRI, LIAISON 400kV NO 3 PLESSIS-GASSOT - TERRIER
- P.GASL74TERRI, LIAISON 400kV NO 4 PLESSIS-GASSOT - TERRIER

- Limite communale
- Zonage du réseau électrique de transport aérien



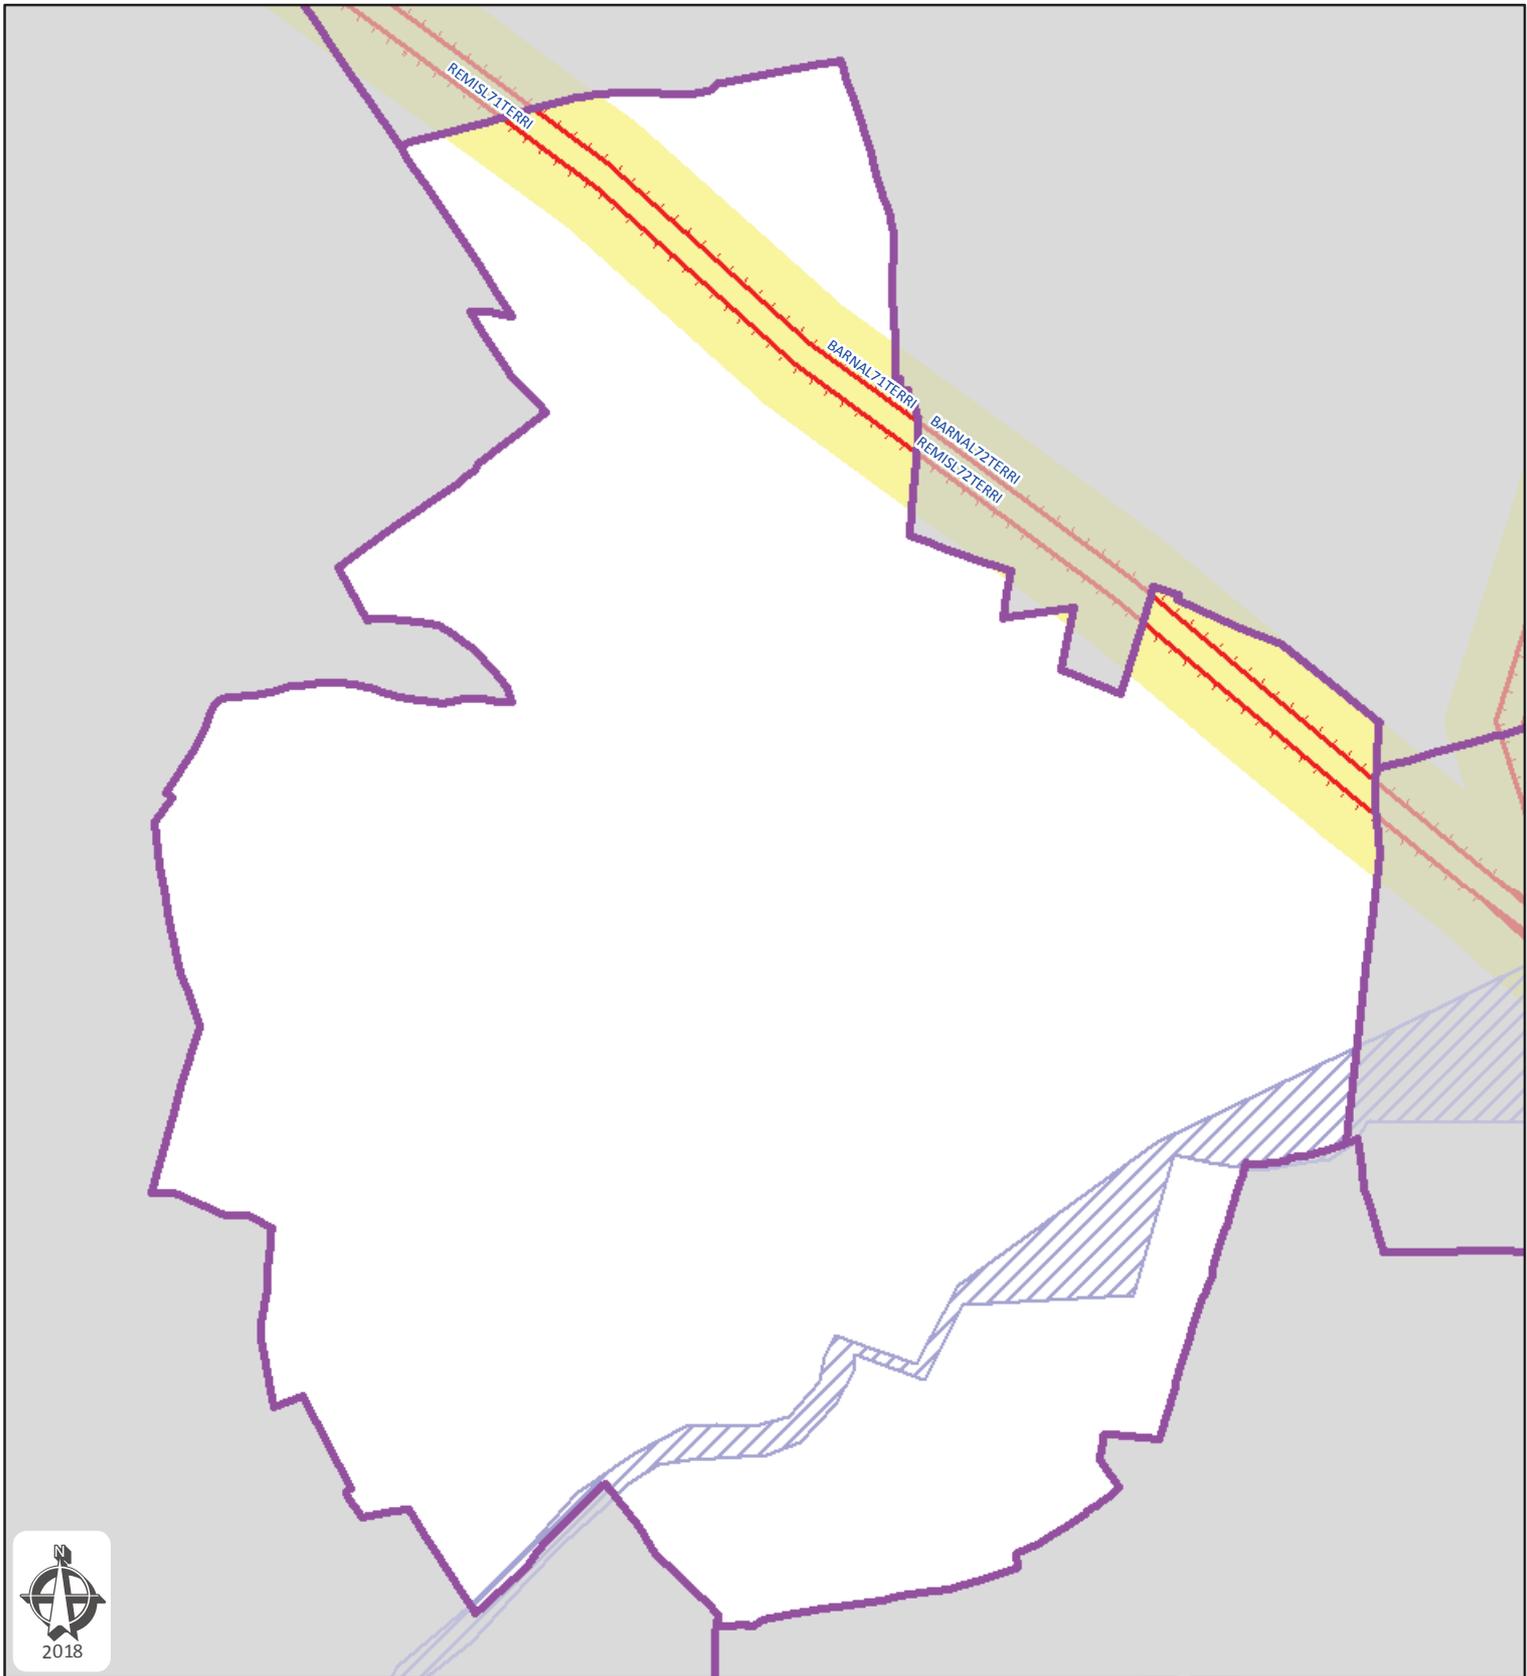

**Commune de Puisieux-le-Hauberger**  
Département: OISE

Plan de zonage du réseau de transport électrique de tension  $\geq 45$  kV  
(décret n°91-1147 du 14 octobre 1991  
arrêté du 16 novembre 1994)




**Réseau RTE:**

- BARNAL71TERRI, LIAISON 400kV NO 1 BARNABOS-TERRIER
- BARNAL72TERRI, LIAISON 400kV NO 2 BARNABOS-TERRIER
- REMISL71TERRI, LIAISON 400kV NO 1 REMISE-TERRIER
- REMISL72TERRI, LIAISON 400kV NO 2 REMISE-TERRIER

Projet Thelle - Oise - Vexin

Carte réalisée par DDI/CDIL/SCET/CDR/2018  
RTE ne pourra être tenu responsable de l'usage  
qui pourrait être fait des données mises à disposition.  
Fond de carte SCAN25 IGN (Licence n° 2010-DPGC03-83)

- Limite communale
- Zonage du réseau électrique de transport aérien

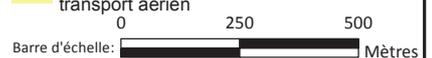

RTE - NORD-OUEST  
14 AVENUE DES LOUVRESSES - 92230 GENNEVILLIERS  
Tél. 01 82 64 36 00

Date d'enregistrement : 23/01/2018 14:59:48  
S:\demandes\2018\010-PLU\8-SCot CC Thelloise\010-08.mxd  
Utilisateur: Delmerch  
Page 33 sur 41




**Commune de Saint-Félix**  
**Département: OISE**

Plan de zonage du réseau  
 de transport électrique de tension  $\geq 45$  kV  
 (décret n°91-1147 du 14 octobre 1991  
 arrêté du 16 novembre 1994)



Limite communale  
 Zonage du réseau électrique de transport aérien

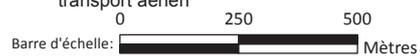


**Réseau RTE:**

PATISZ32RANTI, LIAISON 63kV NO 2 PATIS-RANTIGNY-ST-SEPULCRE

Carte réalisée par DDI/CDIL/SCET/CDR/2018  
 RTE ne pourra être tenu responsable de l'usage  
 qui pourrait être fait des données mises à disposition.  
 Fond de carte SCAN25 IGN (Licence n° 2010-DPGC03-83)

RTE - NORD-OUEST  
 14 AVENUE DES LOUVRESSES - 92230 GENNEVILLIERS  
 Tél. 01 82 64 36 00

Date d'enregistrement : 23/01/2018 14:59:48  
 S:\demandes\2018\010-PLU\8-SCot CC Thelloise\010-08.mxd  
 Utilisateur: Delmerch Page 34 sur 41

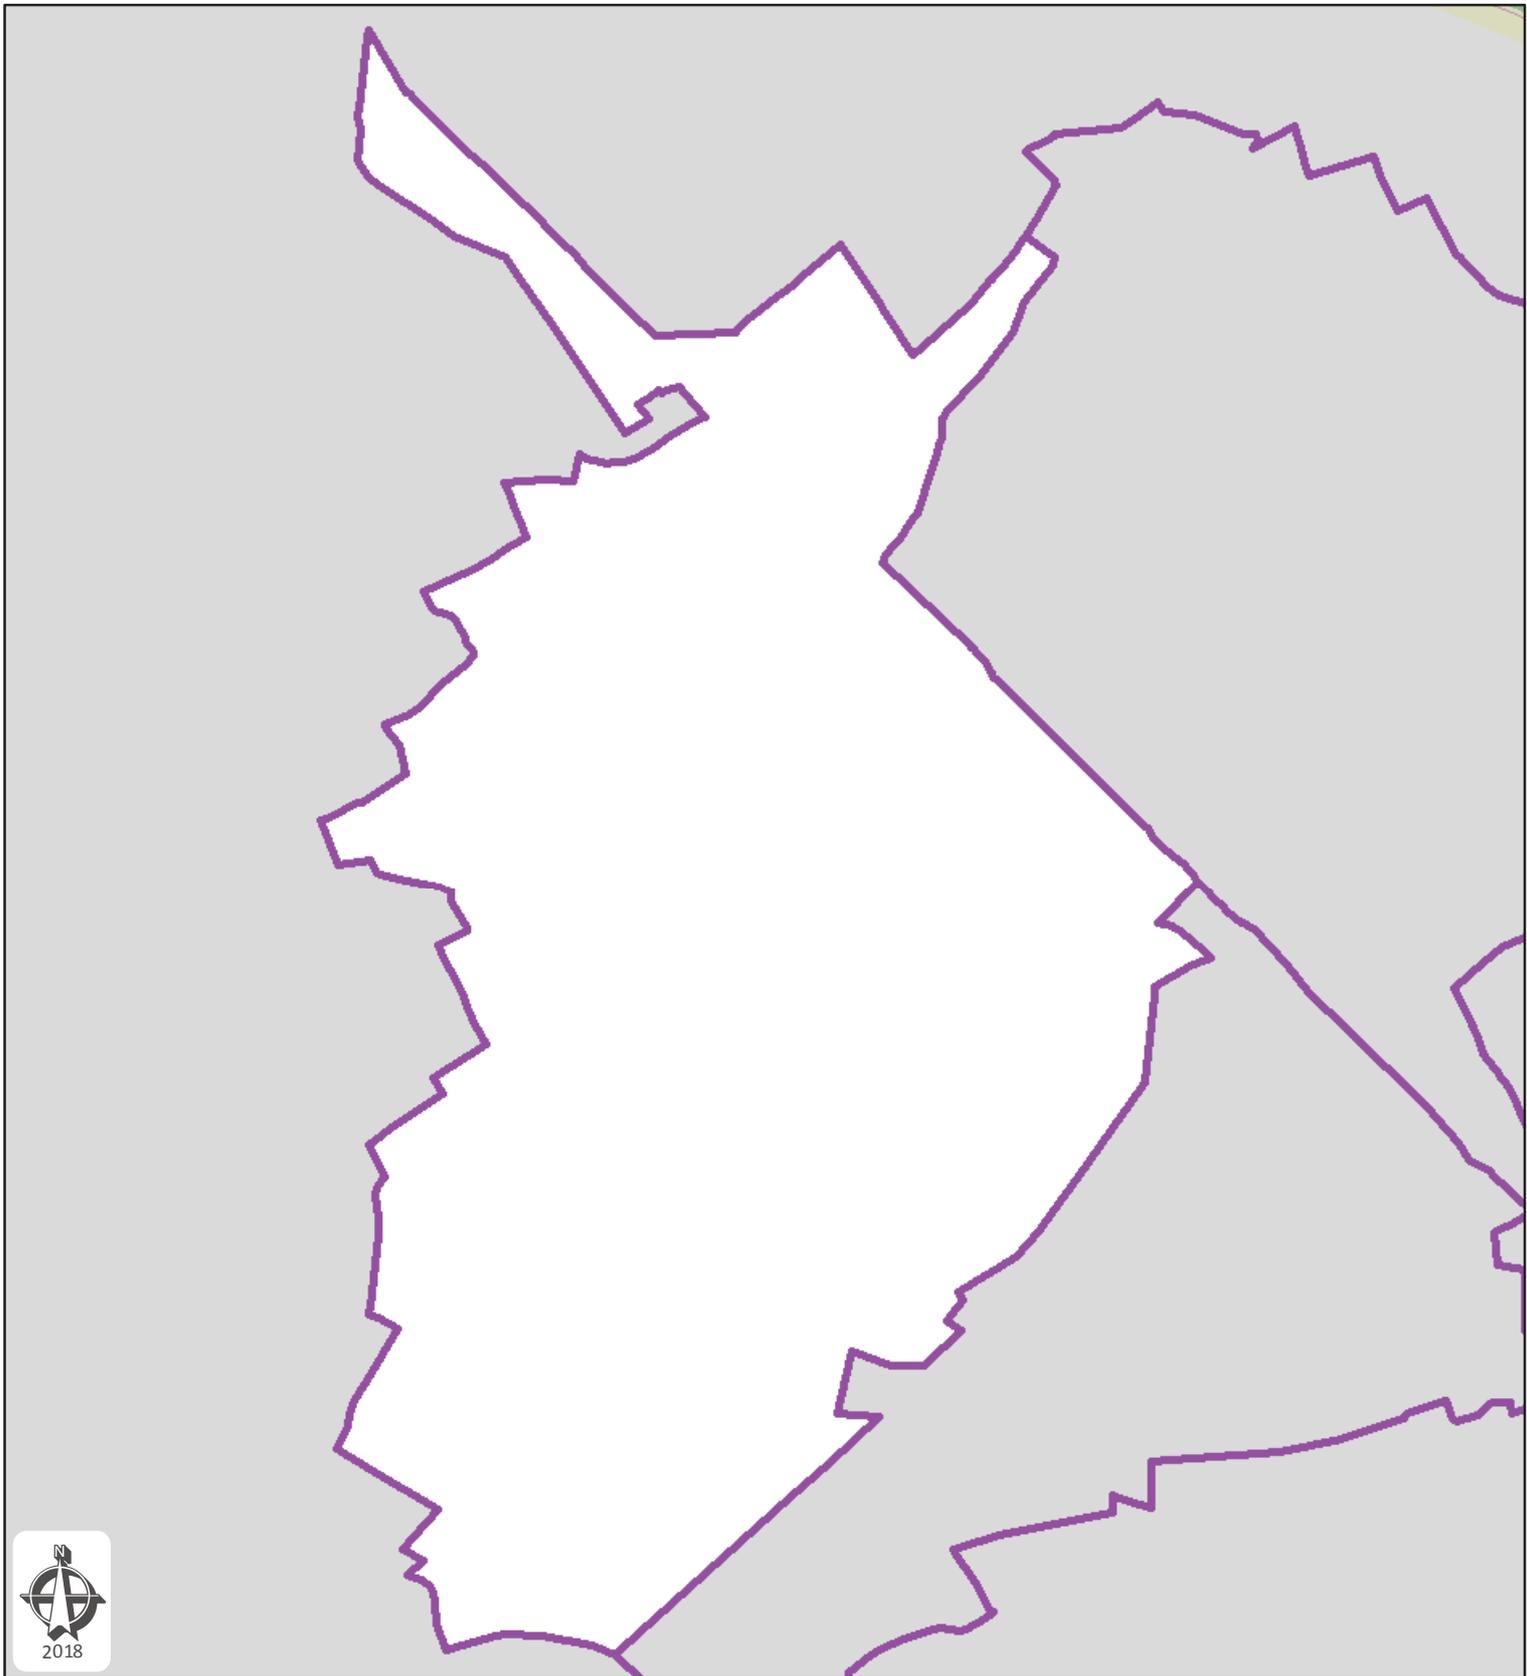


**Commune de Saint-Sulpice**  
**Département: OISE**

Plan de zonage du réseau  
 de transport électrique de tension  $\geq 45$  kV  
 (décret n°91-1147 du 14 octobre 1991  
 arrêté du 16 novembre 1994)




Barre d'échelle: 0 250 500 Mètres

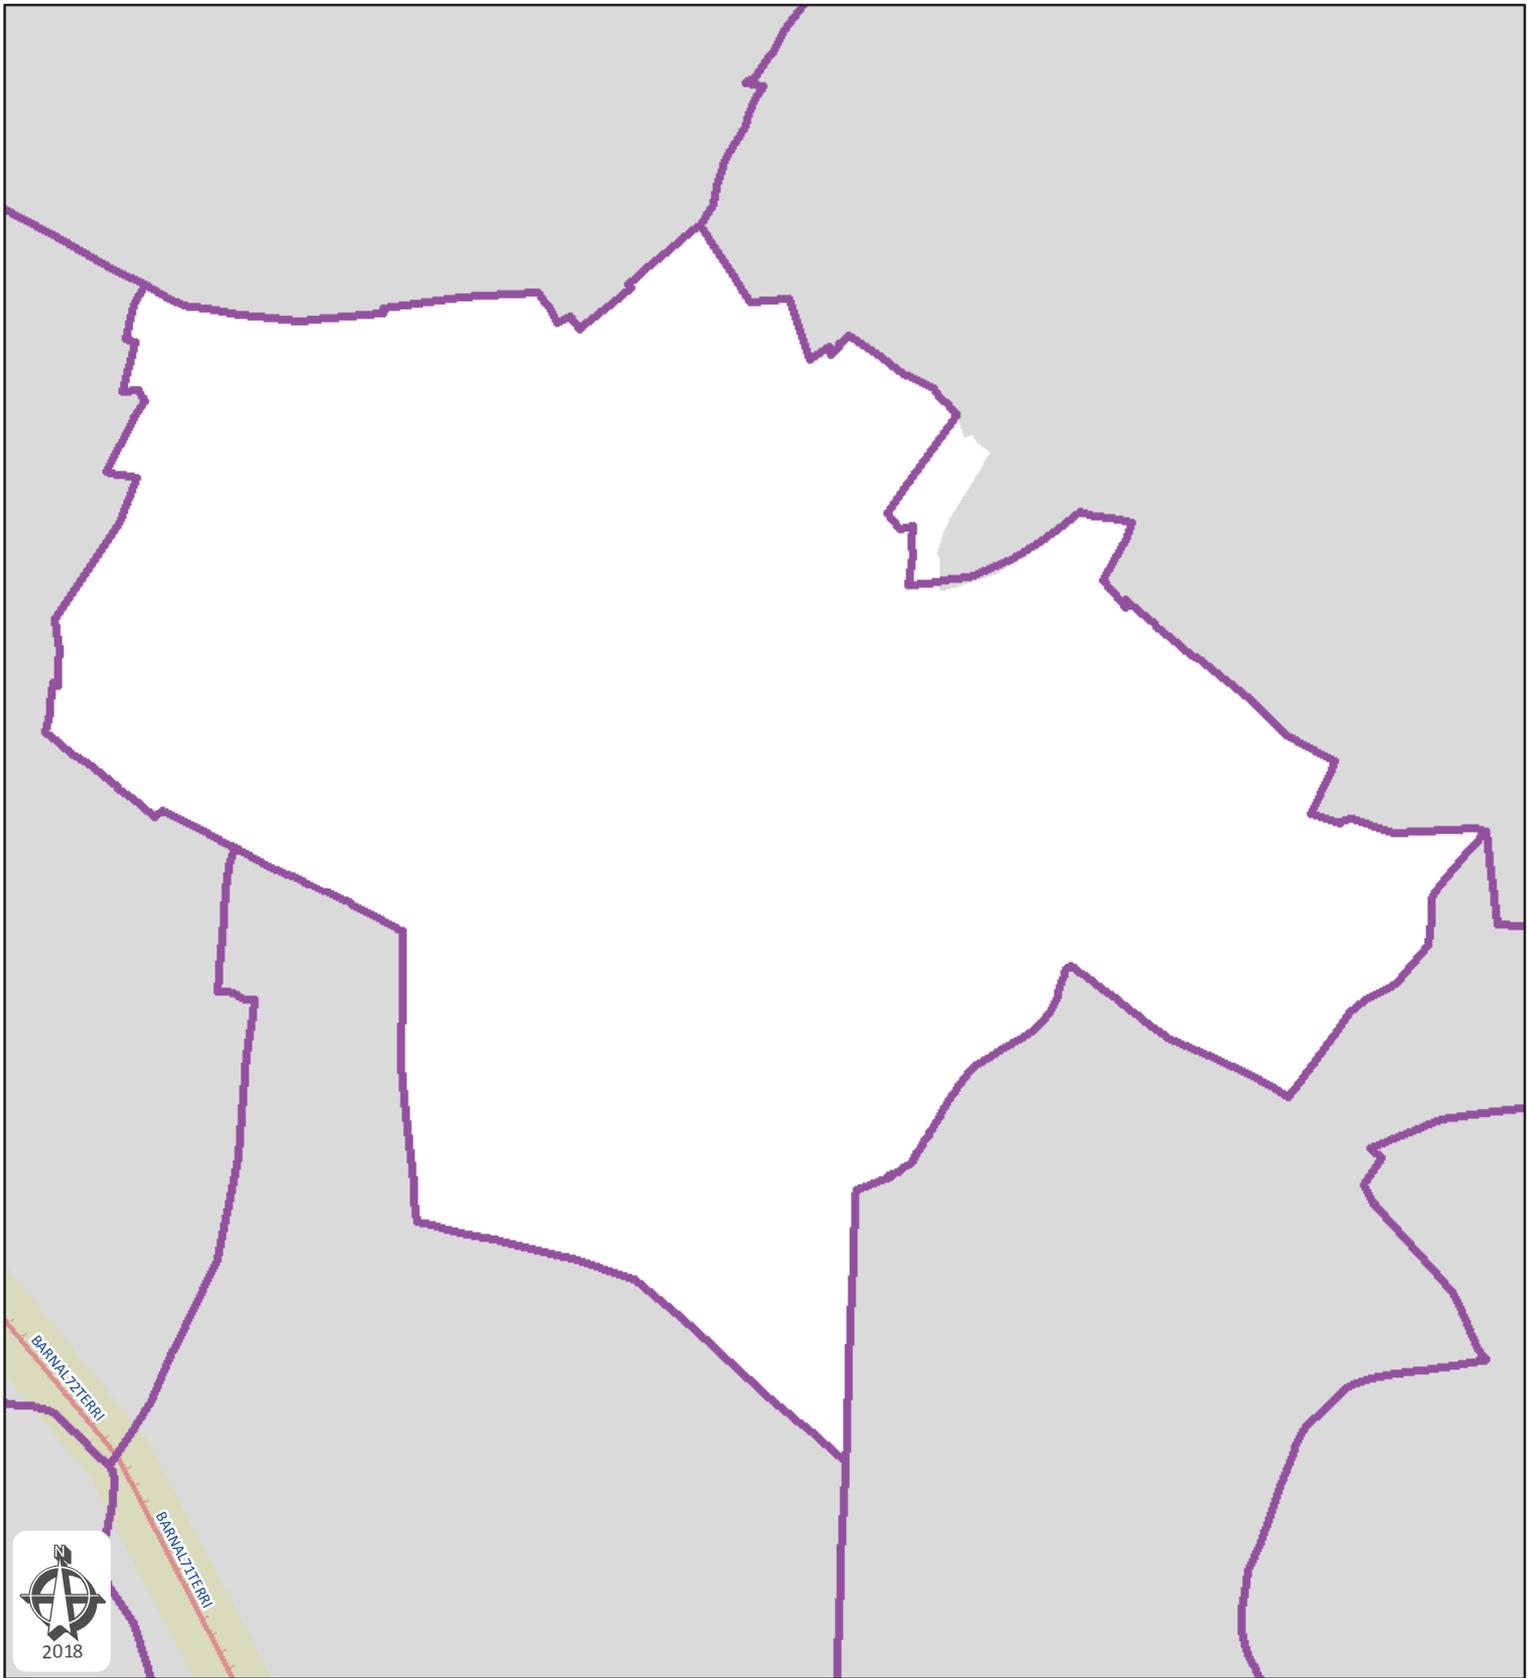

**Commune de Sainte-Geneviève**  
**Département: OISE**

Plan de zonage du réseau  
 de transport électrique de tension  $\geq 45$  kV  
 (décret n°91-1147 du 14 octobre 1991  
 arrêté du 16 novembre 1994)

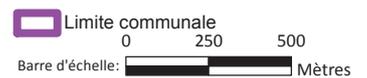




Commune de Silly-Tillard  
Département: OISE


Plan de zonage du réseau  
de transport électrique de tension  $\geq 45$  kV  
(décret n°91-1147 du 14 octobre 1991  
arrêté du 16 novembre 1994)




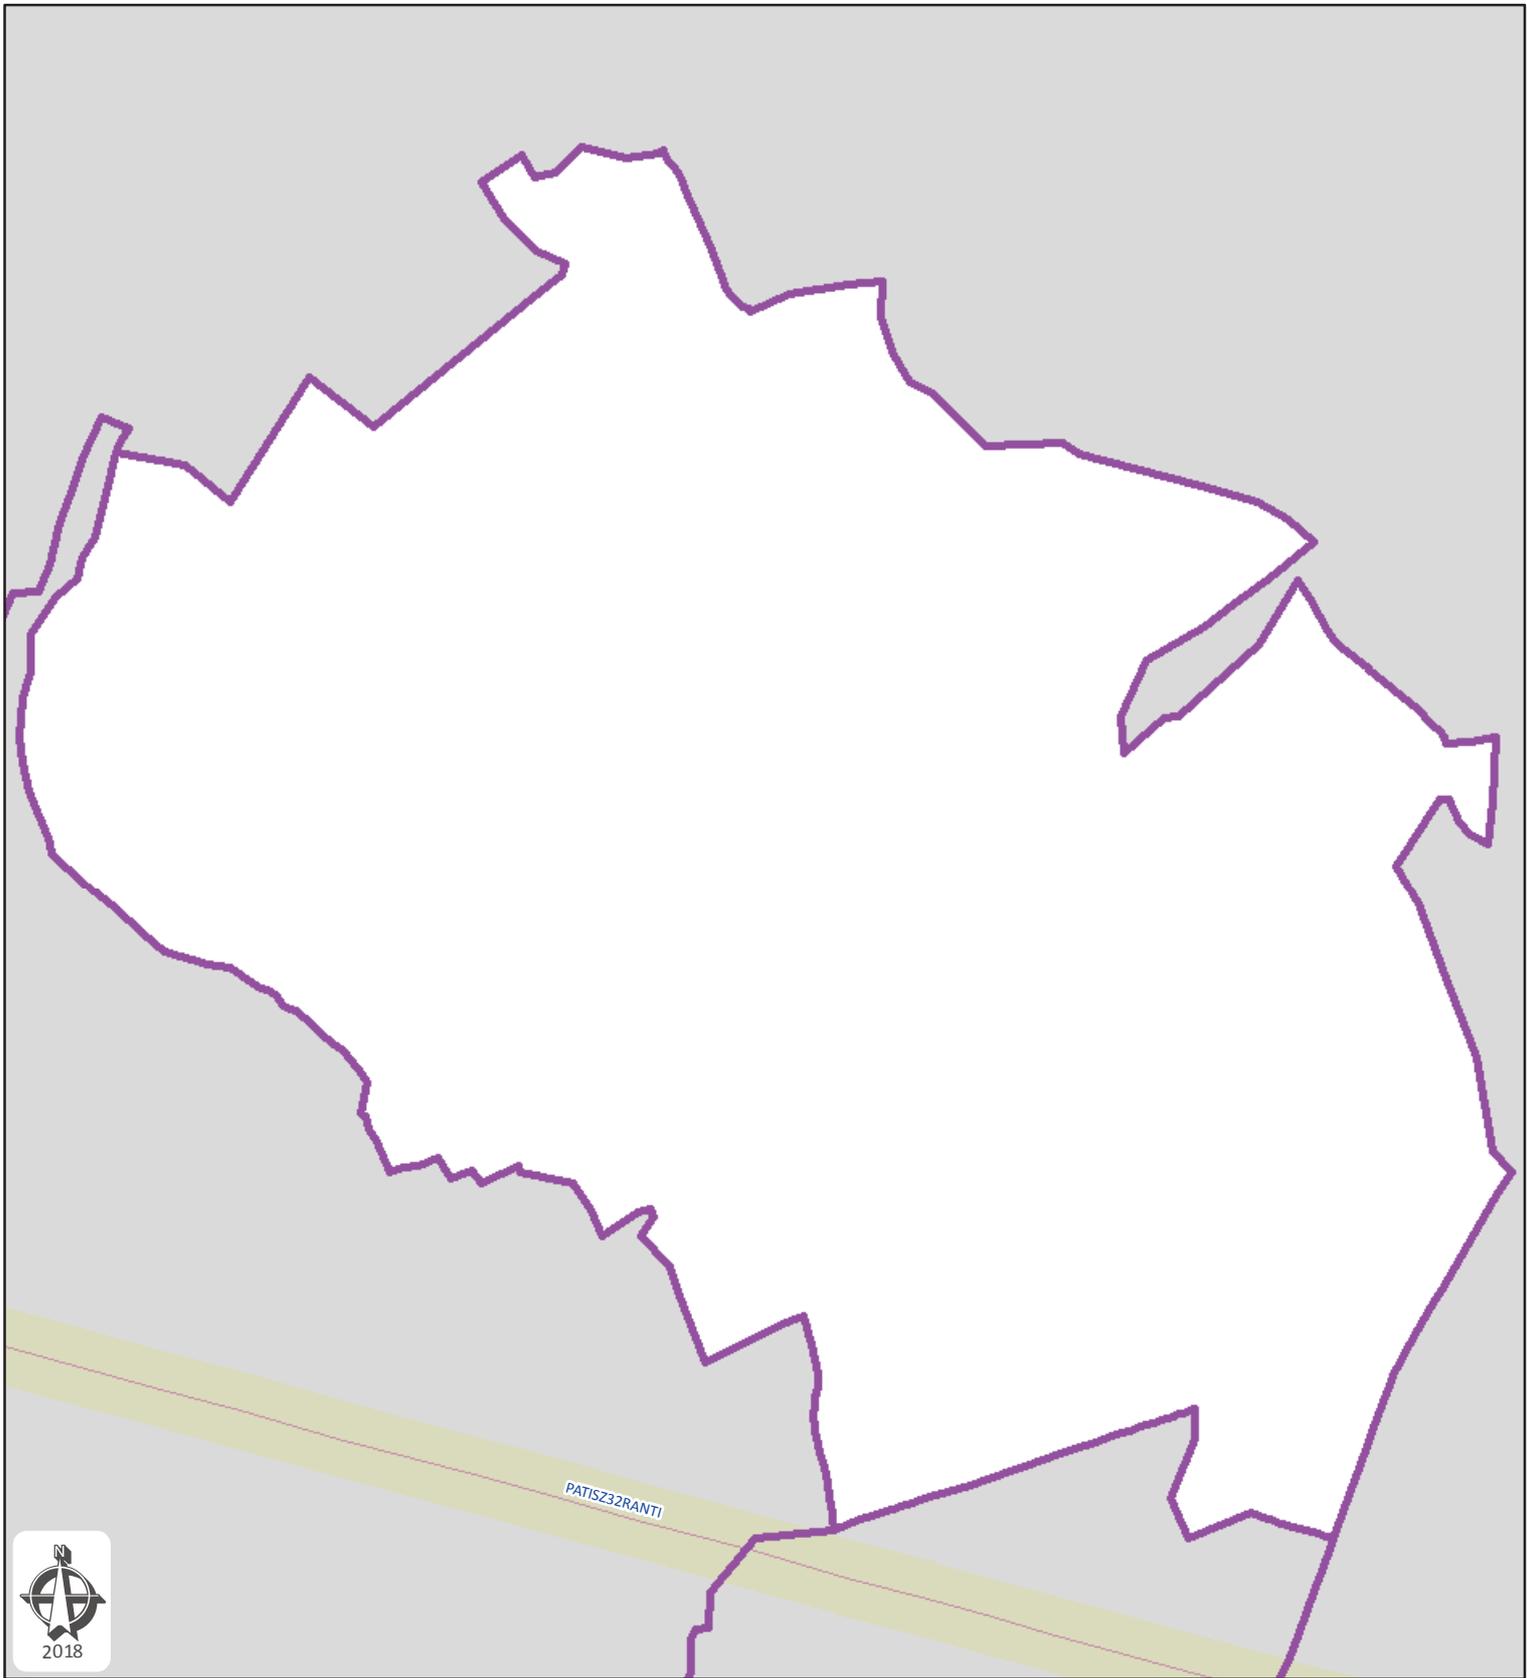

**Commune de Thury-sous-Clermont**  
**Département: OISE**

Plan de zonage du réseau  
 de transport électrique de tension  $\geq 45$  kV  
 (décret n°91-1147 du 14 octobre 1991  
 arrêté du 16 novembre 1994)

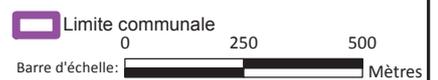

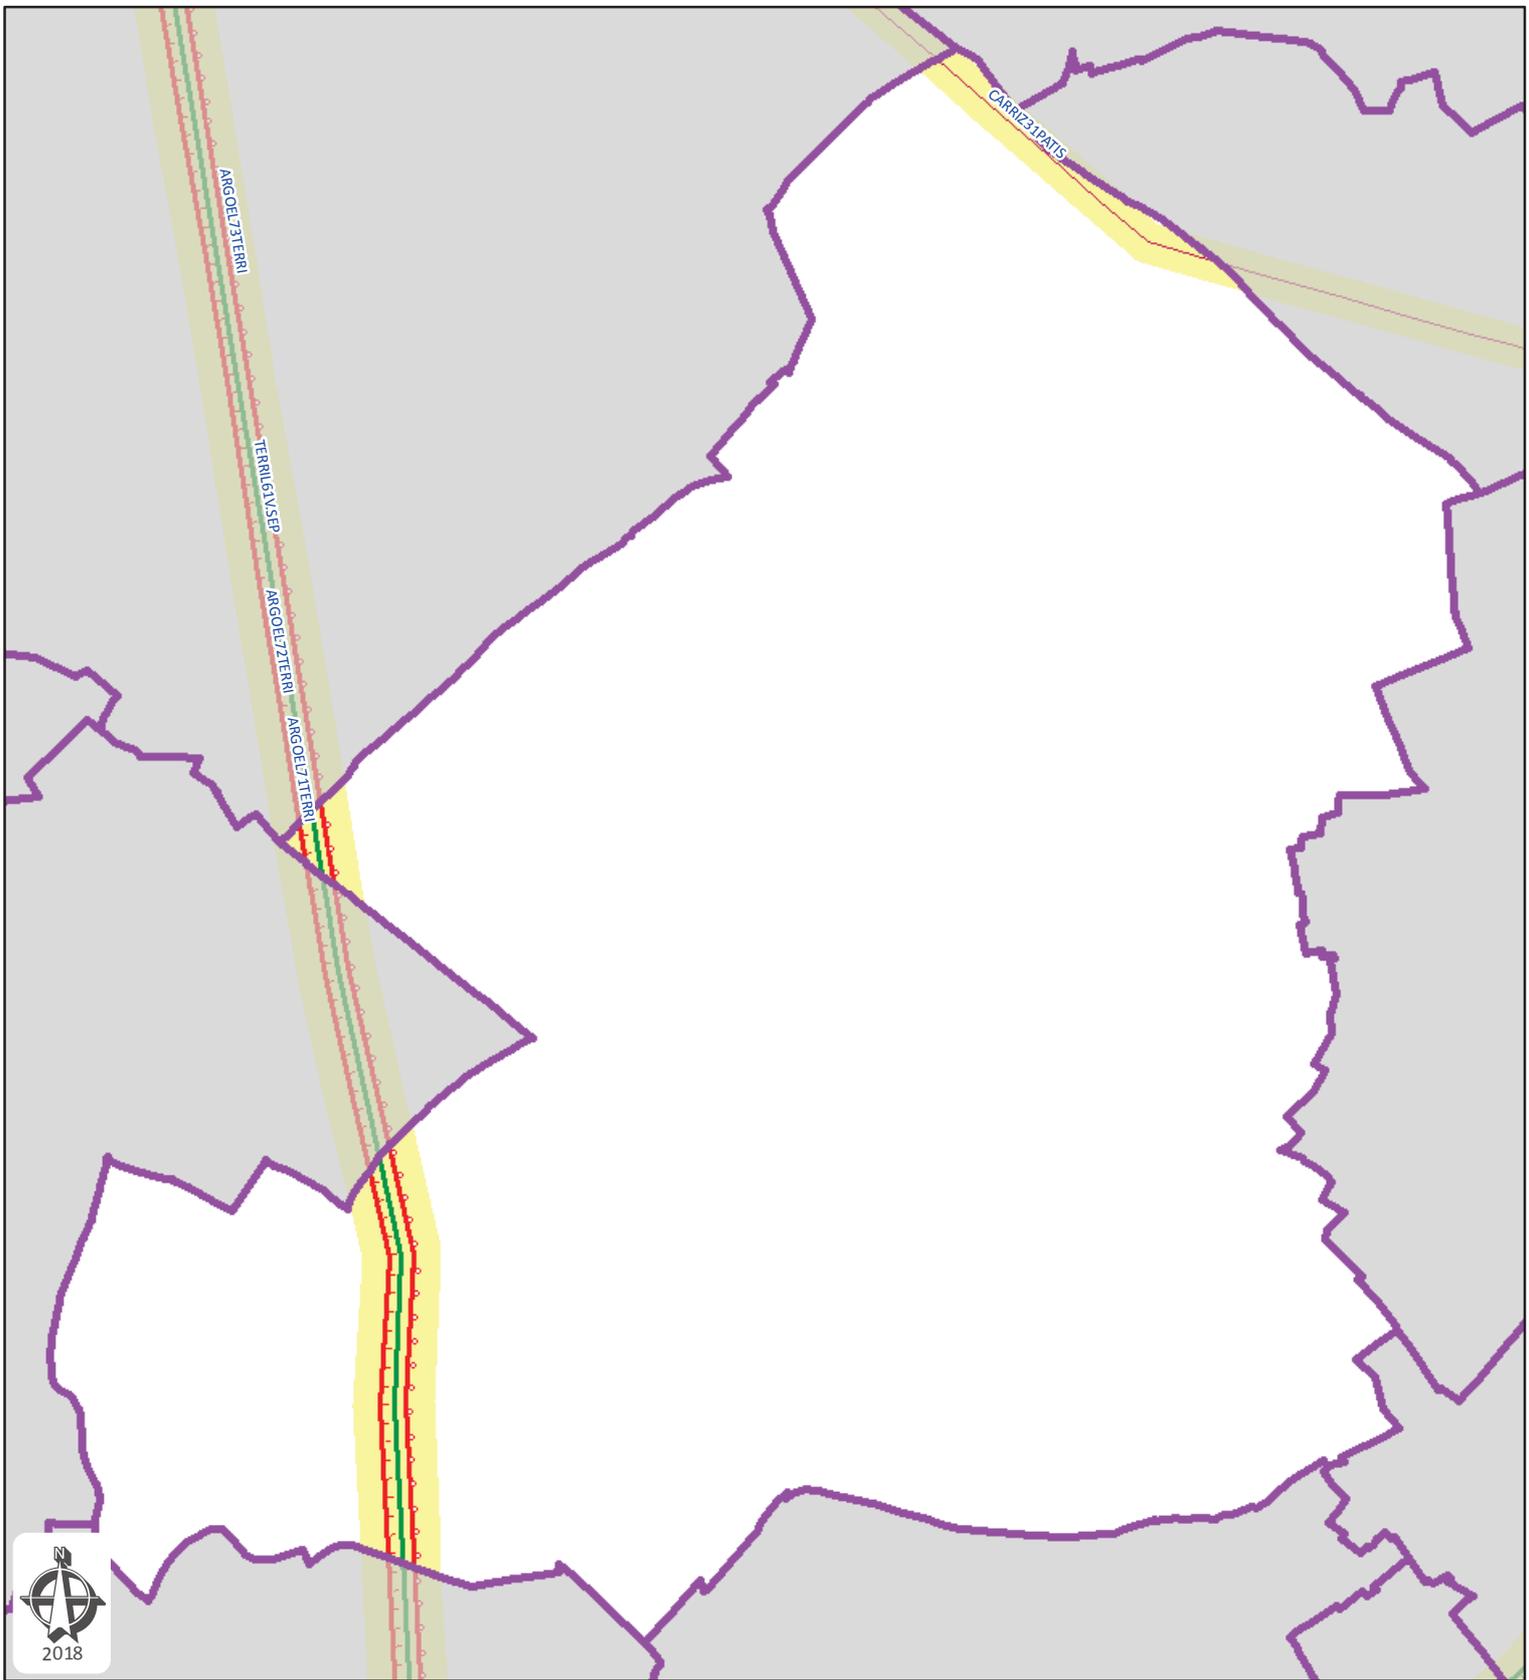


**Commune de Uilly-Saint-Georges**  
**Département: OISE**

Plan de zonage du réseau  
 de transport électrique de tension  $\geq 45$  kV  
 (décret n°91-1147 du 14 octobre 1991  
 arrêté du 16 novembre 1994)



**Réseau RTE:**


- ARGOEL72TERRI, LIAISON 400kV NO 2 ARGOEUVES-TERRIER
- ARGOEL73TERRI, LIAISON 400kV NO 3 ARGOEUVES-TERRIER
- CARRIZ31PATIS, LIAISON 63kV NO 1 ALLONNE-CARRIERES-PATIS-ST-SEPULCRE
- TERRIL61VSEP, LIAISON 225kV NO 1 TERRIER - VILLERS-SAINT-SEPULCRE

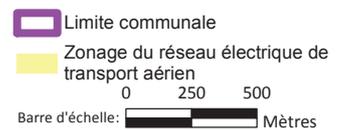

Carte réalisée par DDI/CDIL/SCET/CDR/2018  
 RTE ne pourra être tenu responsable de l'usage  
 qui pourrait être fait des données mises à disposition.  
 Fond de carte SCAN25 IGN (Licence n° 2010-DPGC03-83)

RTE - NORD-OUEST  
 14 AVENUE DES LOUVRESSES - 92230 GENNEVILLIERS  
 Tél. 01 82 64 36 00

Date d'enregistrement : 23/01/2018 14:59:48  
 S:\demandes\2018\010-PLU\8-SCot CC Thelloise\010-08.mxd  
 Utilisateur: Delmerchr Page 39 sur 41

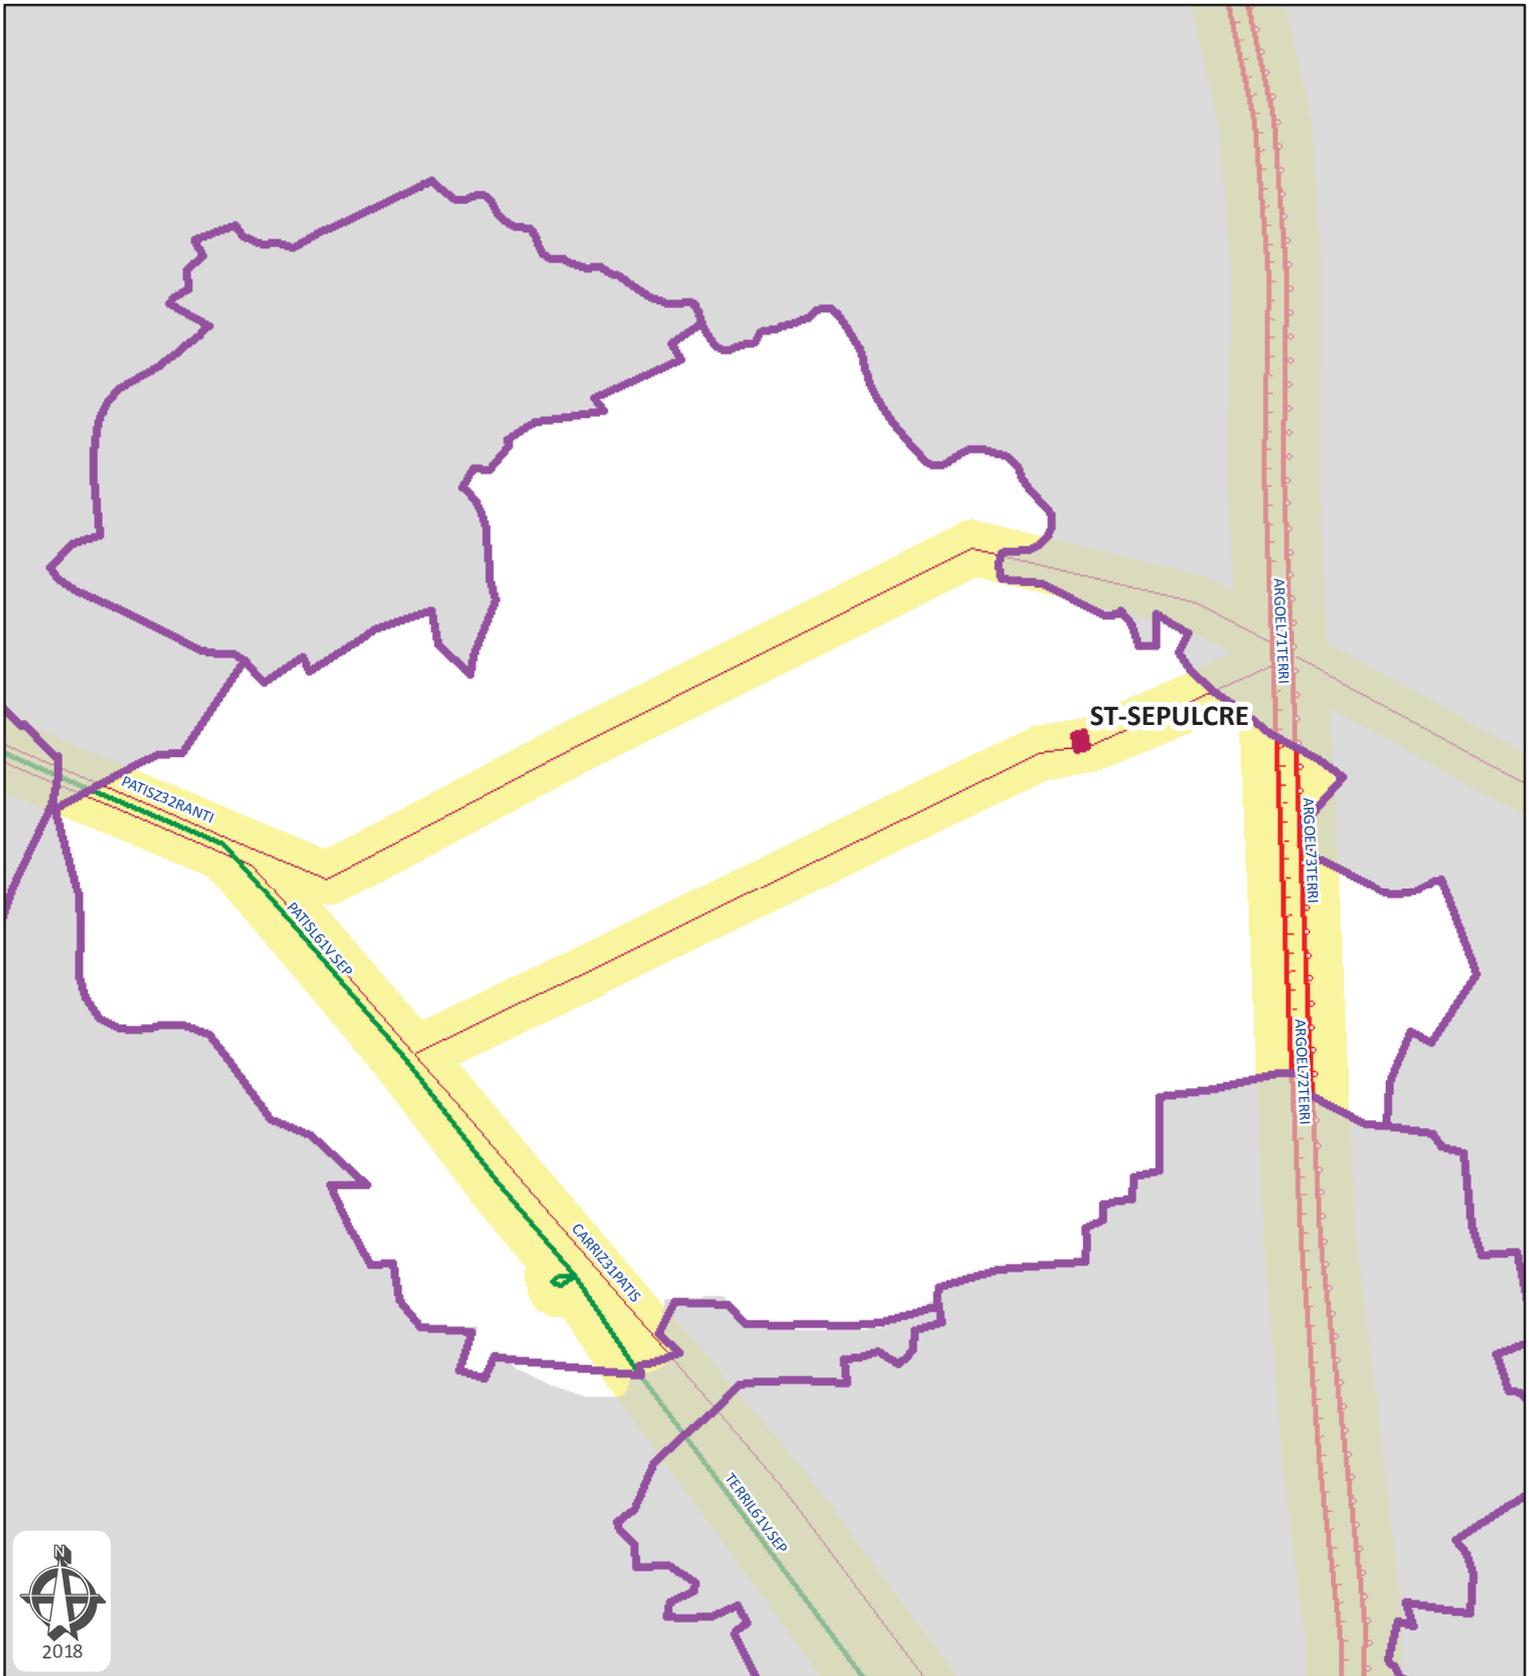

**Commune de Villers-Saint-Sépulcre**  
**Département: OISE**

Plan de zonage du réseau de transport électrique de tension  $\geq 45$  kV  
 (décret n°91-1147 du 14 octobre 1991  
 arrêté du 16 novembre 1994)




**Réseau RTE:**

- ARGOEL72TERRI, LIAISON 400kV NO 2 ARGOEUVES-TERRIER
- ARGOEL73TERRI, LIAISON 400kV NO 3 ARGOEUVES-TERRIER
- CARRIZ31PATIS, LIAISON 63kV NO 1 ALLONNE-CARRIERES-PATIS-ST-SEPULCRE
- PATISL61V.SEP, LIAISON 225kV NO 1 PATIS - VILLERS-SAINT-SEPULCRE
- PATISZ32RANTI, LIAISON 63kV NO 2 PATIS-RANTIGNY-ST-SEPULCRE
- TERRIL61V.SEP, LIAISON 225kV NO 1 TERRIER - VILLERS-SAINT-SEPULCRE


Poste RTE 63 kV

Carte réalisée par DDI/CDIL/SCET/CDR/2018  
 RTE ne pourra être tenu responsable de l'usage  
 qui pourrait être fait des données mises à disposition.  
 Fond de carte SCAN25 IGN (Licence n° 2010-DPGC03-83)

RTE - NORD-OUEST  
 14 AVENUE DES LOUVRESSES - 92230 GENNEVILLIERS  
 Tél. 01 82 64 36 00

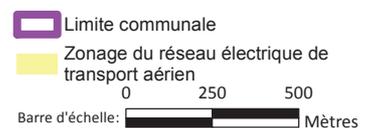

Date d'enregistrement : 23/01/2018 14:59:48  
 S:\demandes\2018\010-PLU\8-SCot CC Thelloise\010-08.mxd  
 Utilisateur: Delmerch Page 40 sur 41

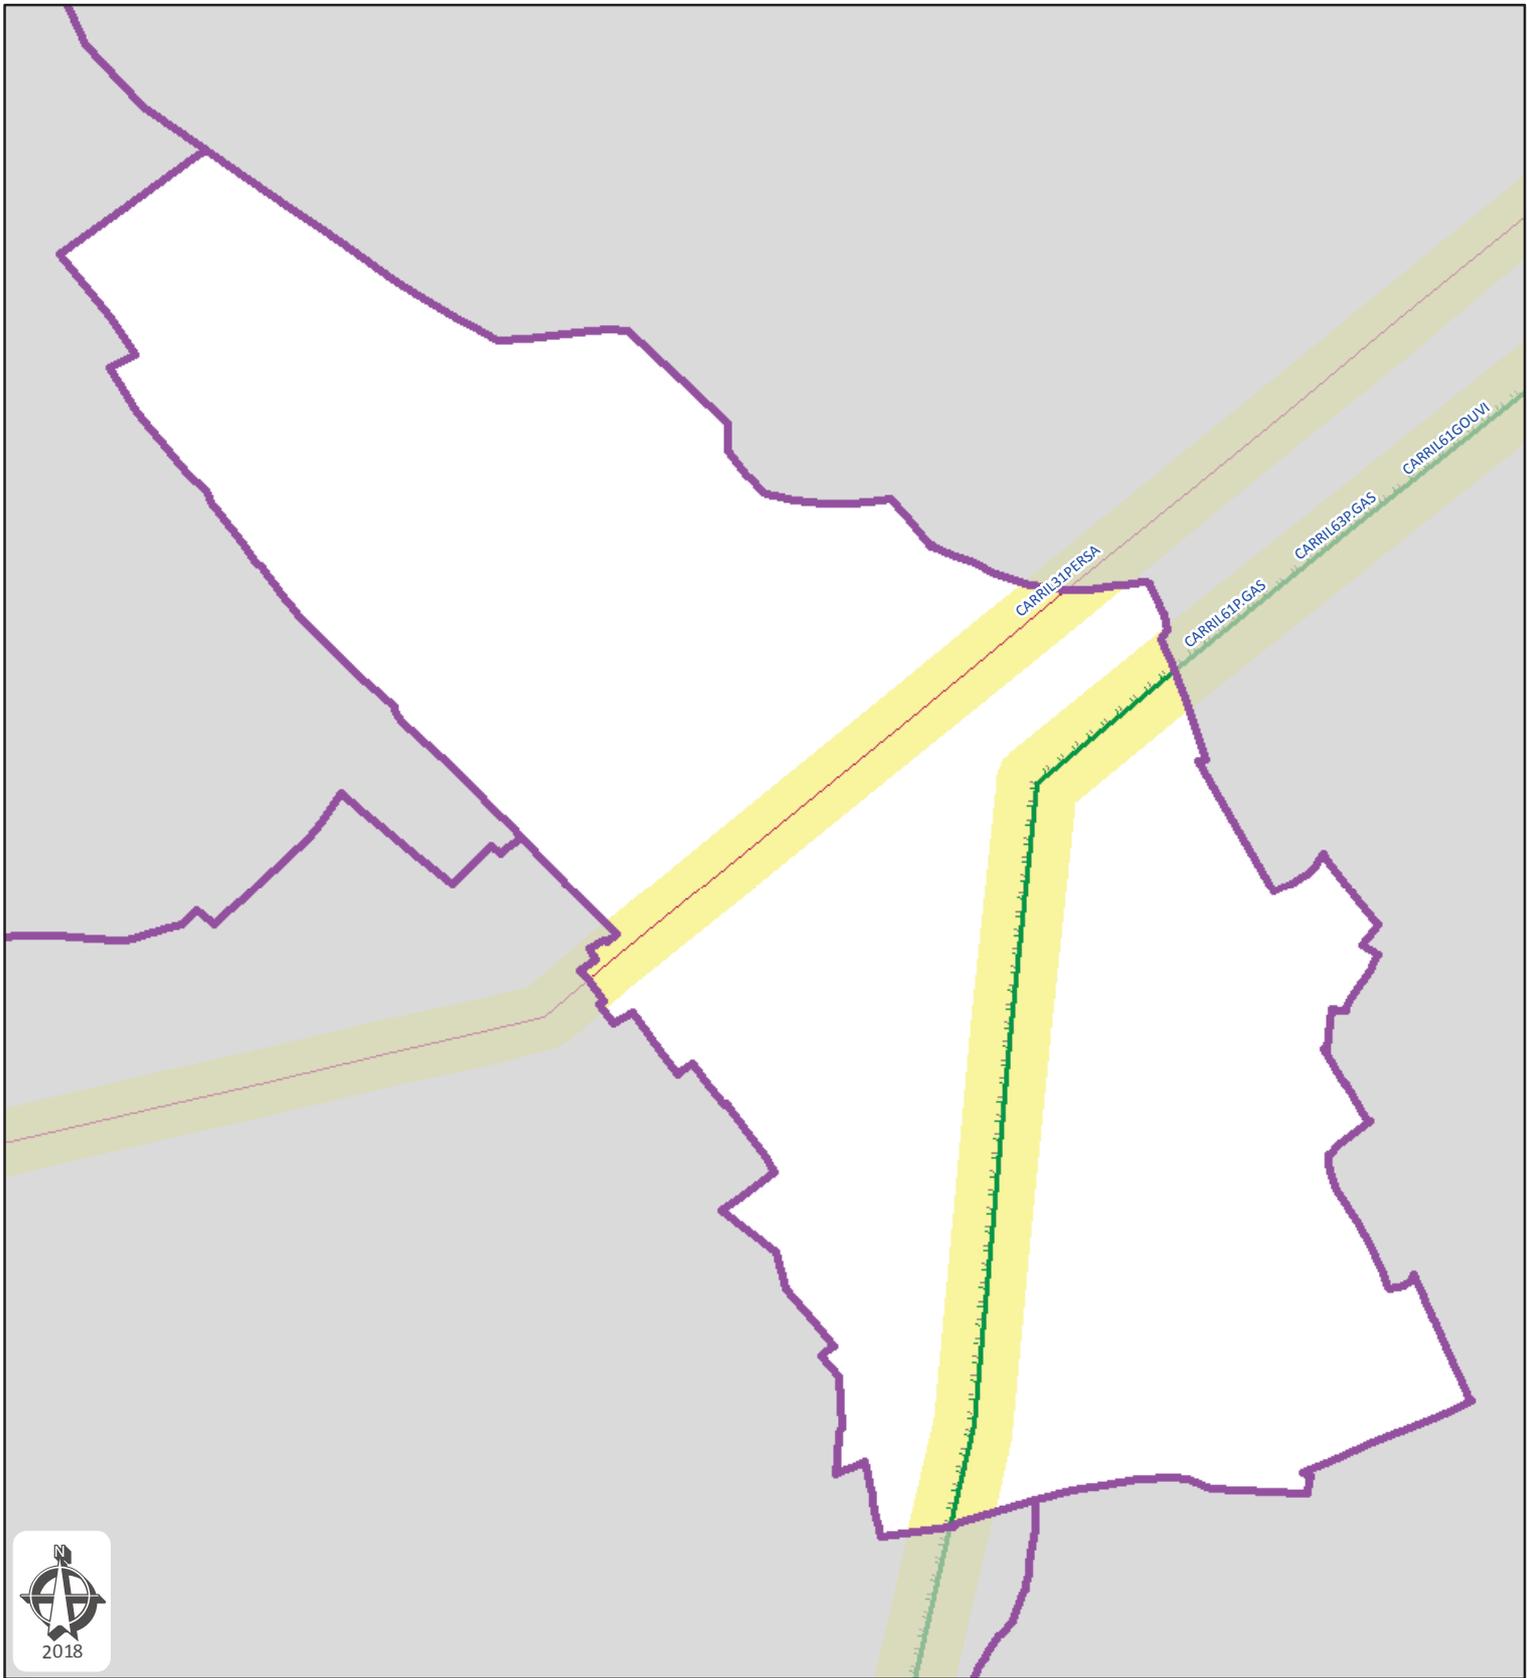

**Commune de Villers-sous-Saint-Leu**  
**Département: OISE**

Plan de zonage du réseau  
 de transport électrique de tension  $\geq 45$  kV  
 (décret n°91-1147 du 14 octobre 1991  
 arrêté du 16 novembre 1994)



**Réseau RTE:**

- CARRIL31PERSA, LIAISON 63kV NO 1 CARRIERES-PERSAN
- CARRIL61GOUVI, LIAISON 225kV NO 1 CARRIERES-GOUVIEUX
- CARRIL61P.GAS, LIAISON 225kV NO 1 CARRIERES - PLESSIS-GASSOT
- CARRIL63P.GAS, RES. LIAISON 225kV NO 3 CARRIERES - PLESSIS-GASSOT

Limite communale

Zonage du réseau électrique de transport aérien



Barre d'échelle: Mètres

Carte réalisée par DDI/CDIL/SCET/CDR/2018  
 RTE ne pourra être tenu responsable de l'usage  
 qui pourrait être fait des données mises à disposition.  
 Fond de carte SCAN25 IGN (Licence n° 2010-DPGC03-83)

RTE - NORD-OUEST  
 14 AVENUE DES LOUVRESSES - 92230 GENNEVILLIERS  
 Tél. 01 82 64 36 00

Date d'enregistrement : 23/01/2018 14:59:48  
 S:\demandes\2018\010-PLU\8-SCot CC Thelloise\010-08.mxd  
 Utilisateur: Delmerchr Page 41 sur 41