


Annexe 2

REMBLAYAGE AYANT FAIT L'OBJET D'UN PV DE RECOLEMENT PAR LA DREAL PICARDIE

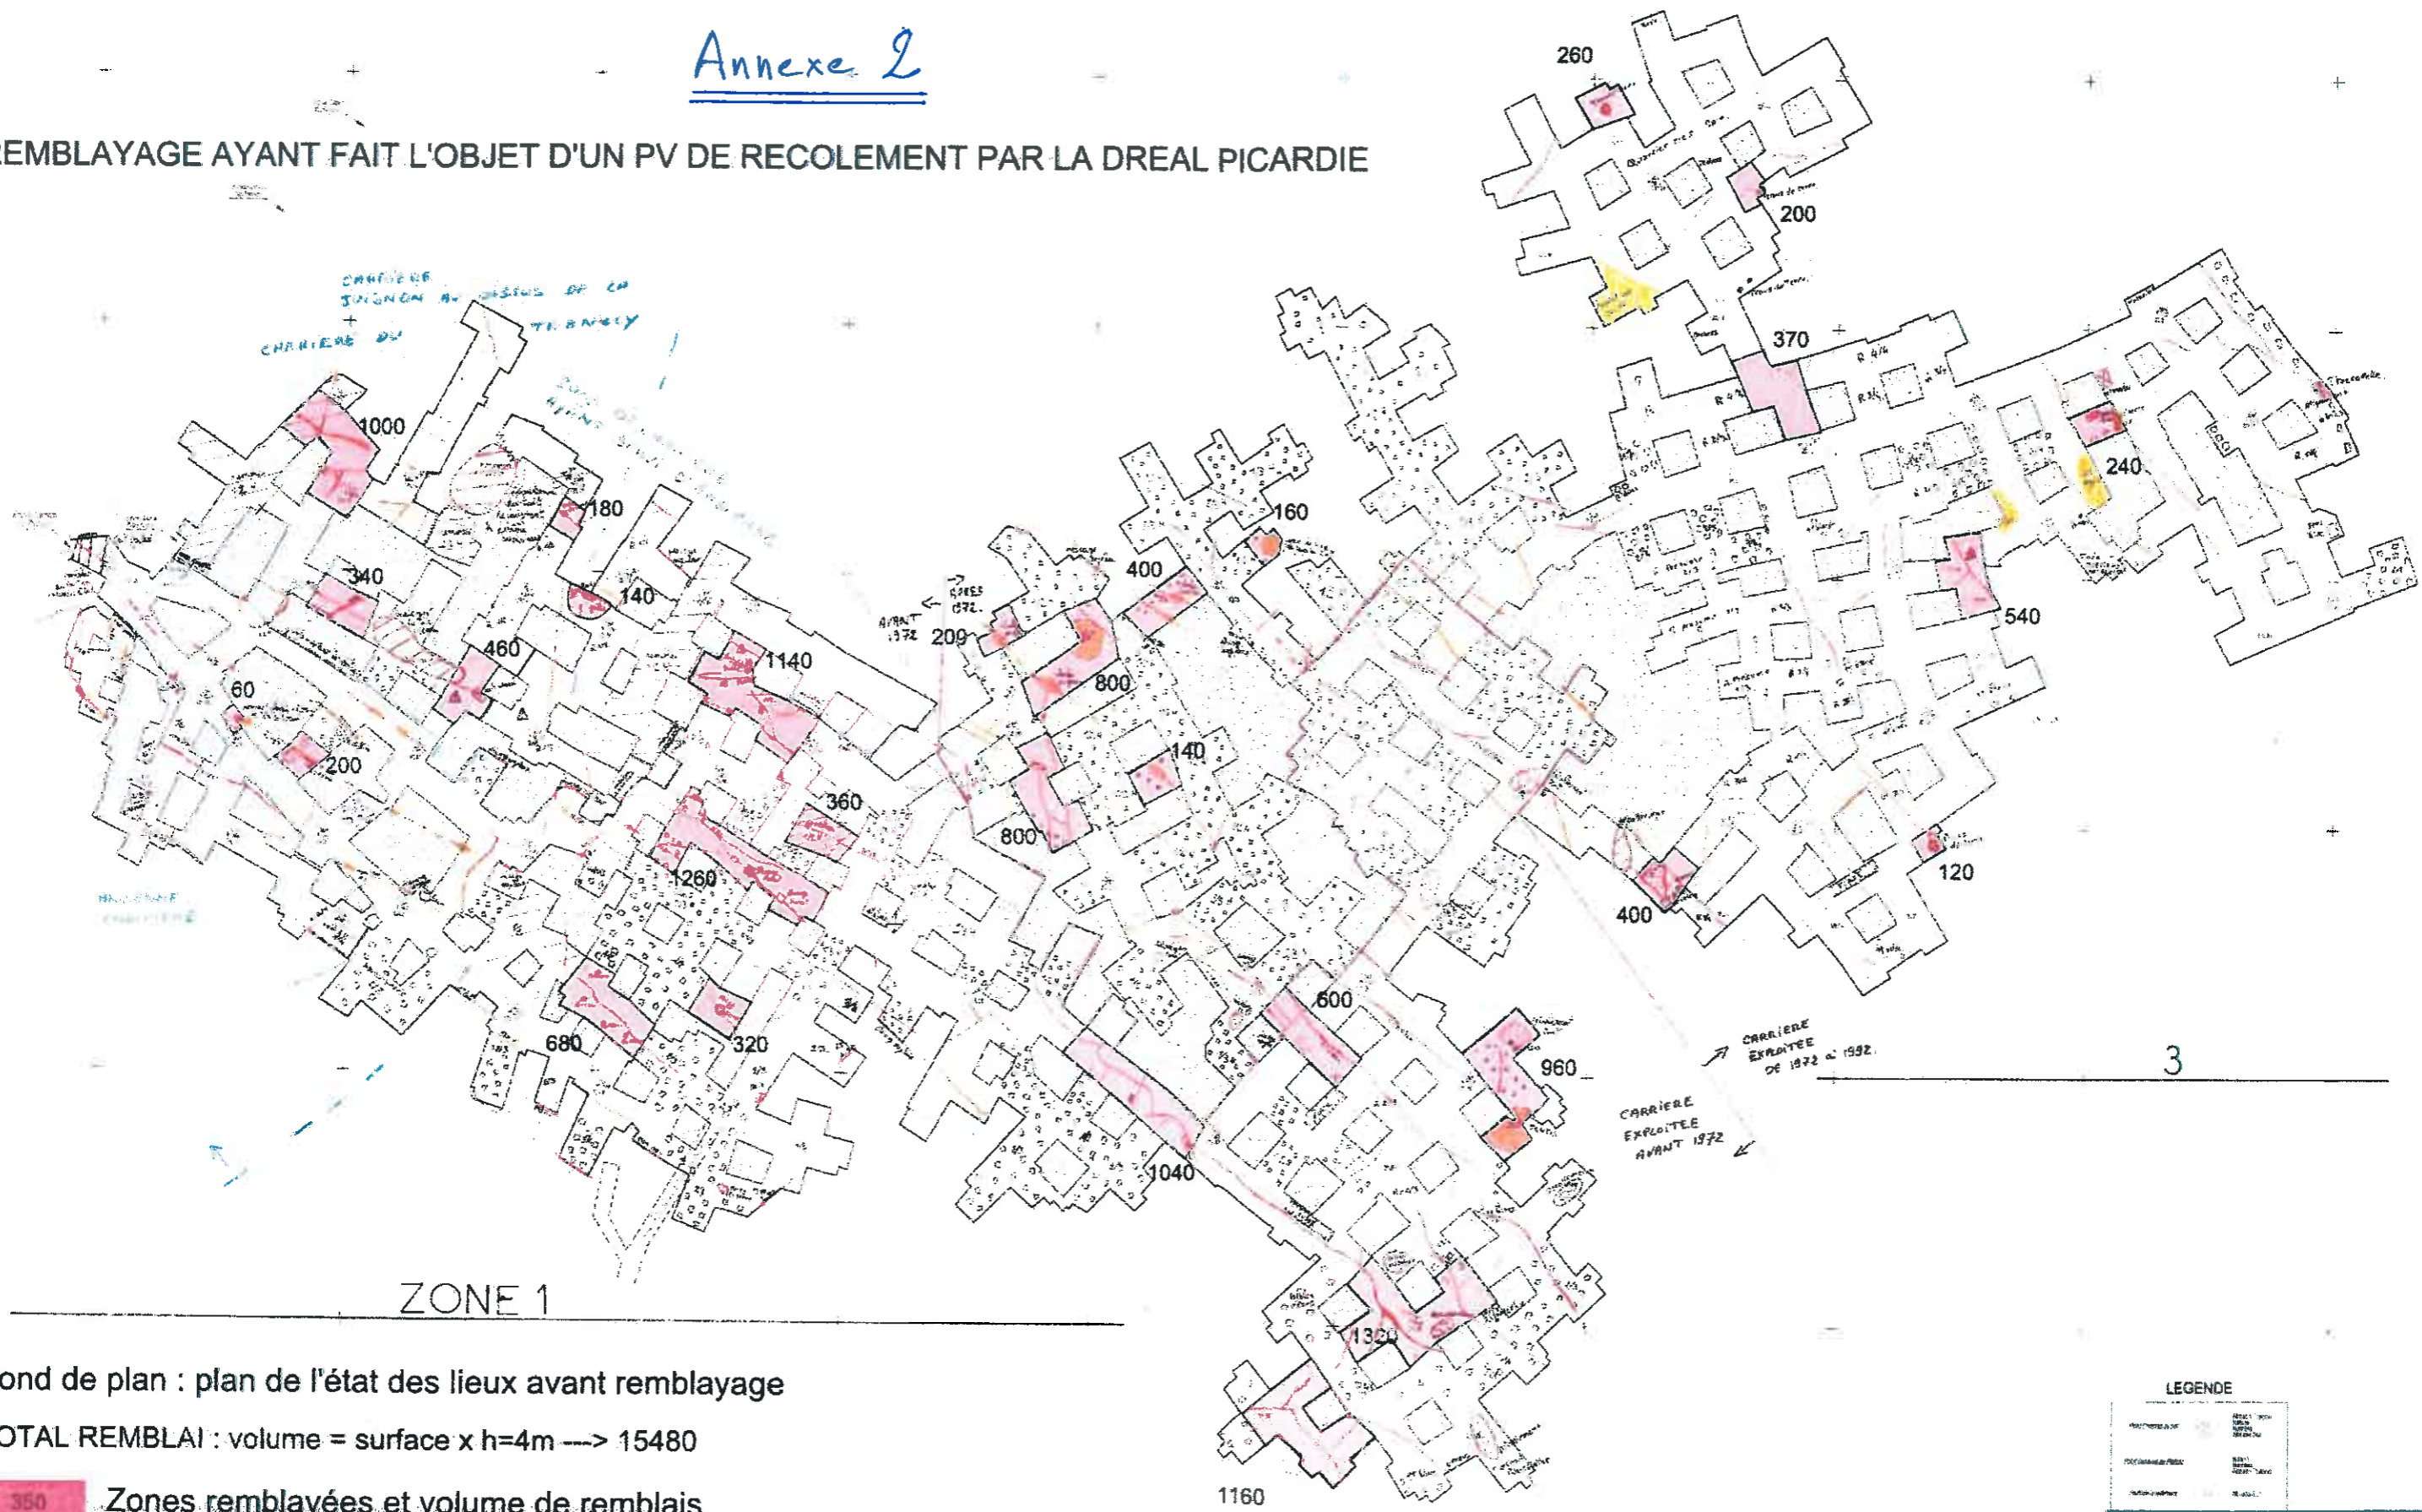

ZONE 1

Fond de plan : plan de l'état des lieux avant remblayage

TOTAL REMBLAI : volume = surface x h=4m ----> 15480

350 Zones remblayées et volume de remblais

LEGENDE

	REMBLAI
	REMBLAI
	REMBLAI
	REMBLAI