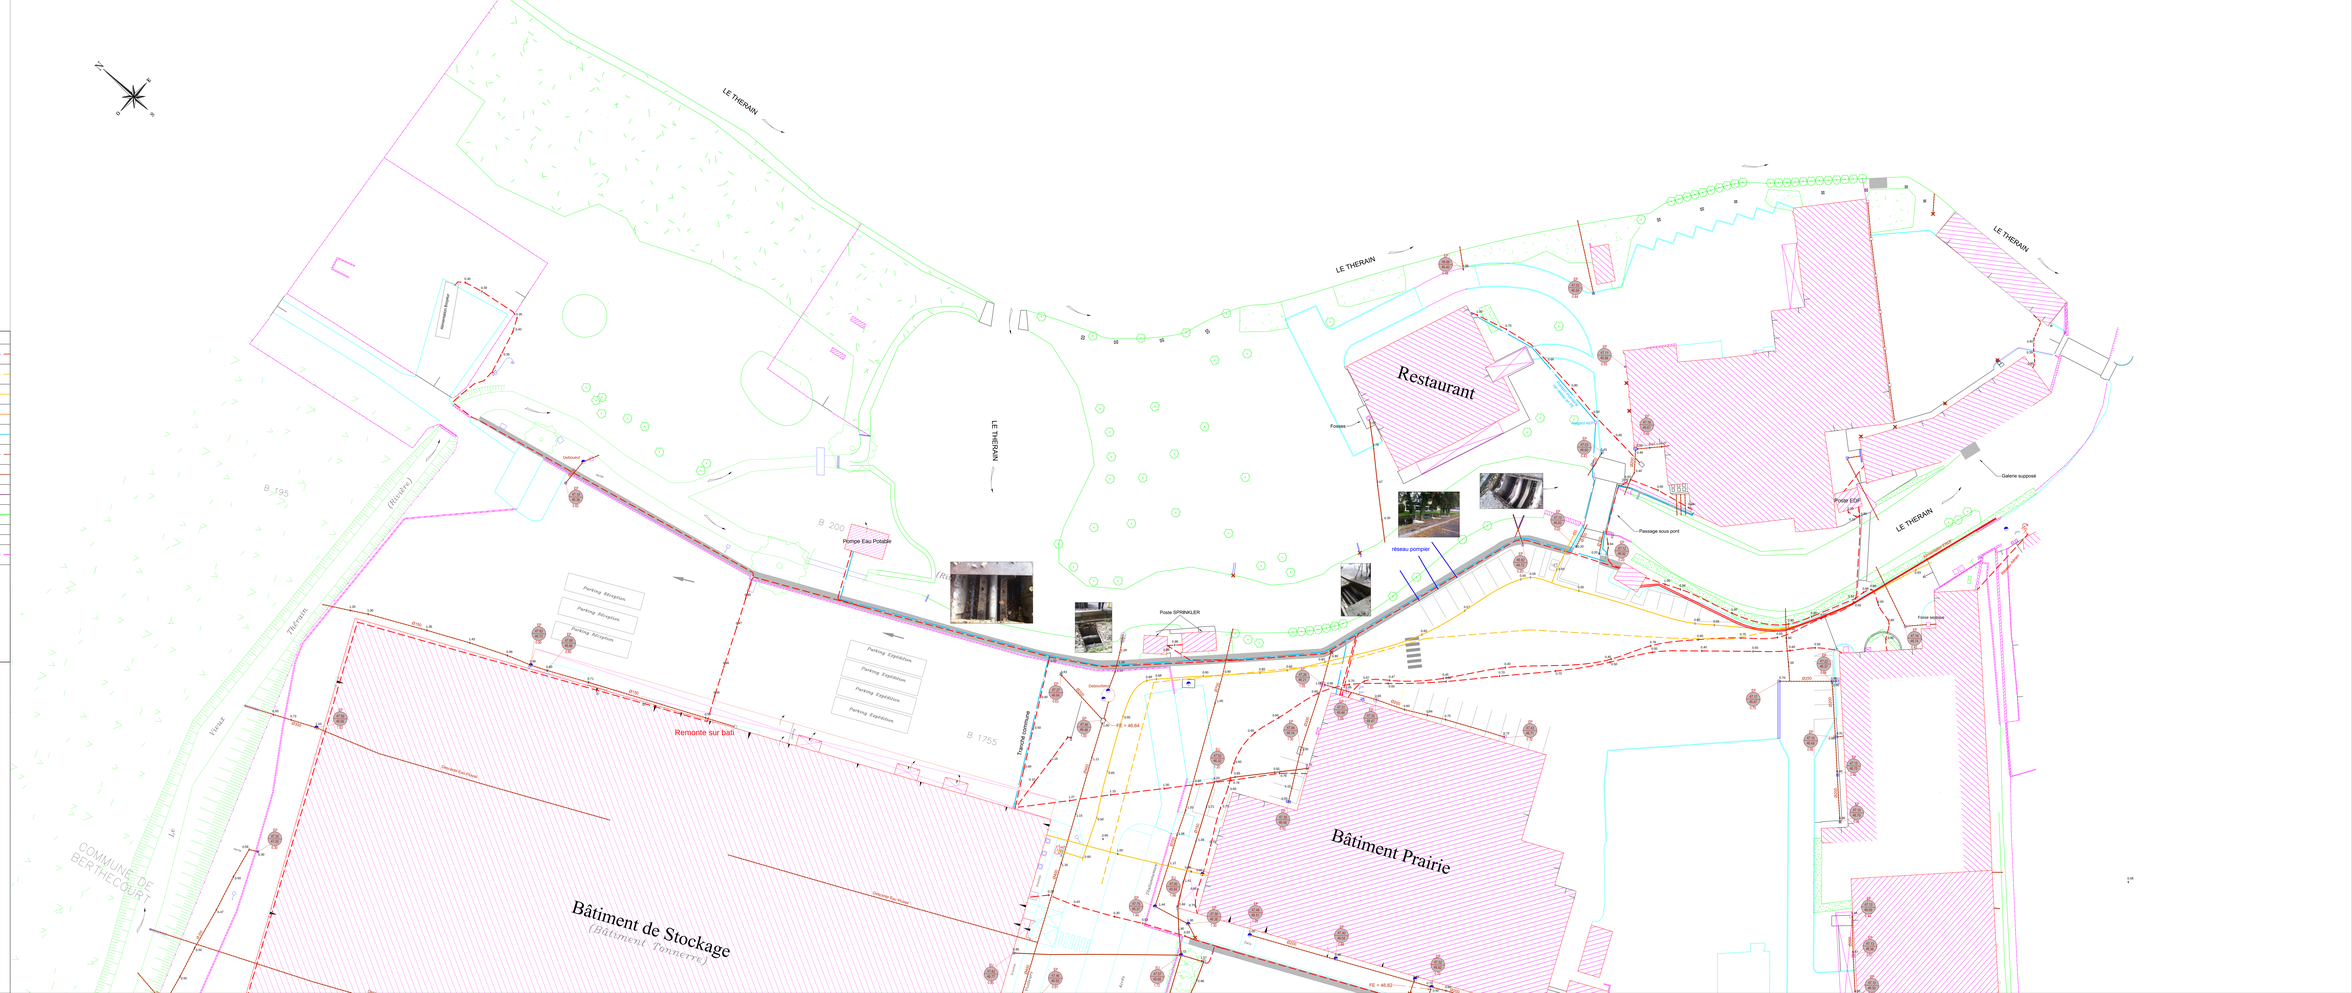

LEGENDE

Electricité BT, HTA ou HTB et éclairage		Rouge
Gaz selon DT		Jaune
Gaz combustible et Hydrocarbures		Jaune
Produits chimiques		Orange
Eau potable		Bleu
Réseaux Eau Pluviale		Marron
Réseaux Eau Usée		Marron
Chauffage Climatisation		Violet
Télécomunication		Vert
Feux signalisation		Blanc
Multi-réseaux		Rose

✕ Boucher

Gaine Technique

LA BROSSE ET DUPONT
Zone Industrielle de la Prairie 60730 HERMES

PLAN DES RESEAUX

Nivellement NGF
Système Lambert 93 CC49

Ech: 1/200

Indice	Date	Description	Dessinateur
1	05/10/2018	CREATION PLAN DE DETECTION	Rv2

BL ETUDES
8, Rue des Jonquilles
60 126 Longueil Sainte Marie
Tél: 03 44 41 05 61
Fax: 03 44 41 05 59
E-mail: bl.etudes@wanadoo.fr

1/2