

**Commune de**

**FROCOURT**

**PLAN LOCAL  
D'URBANISME**

**DOCUMENT  
PROVISOIRE**


**ARRET**

Vu pour être annexé à la  
délibération en date du :

20 FEV. 2018

**6c**

**PLAN DU RÉSEAU D'EAUX  
USÉES**

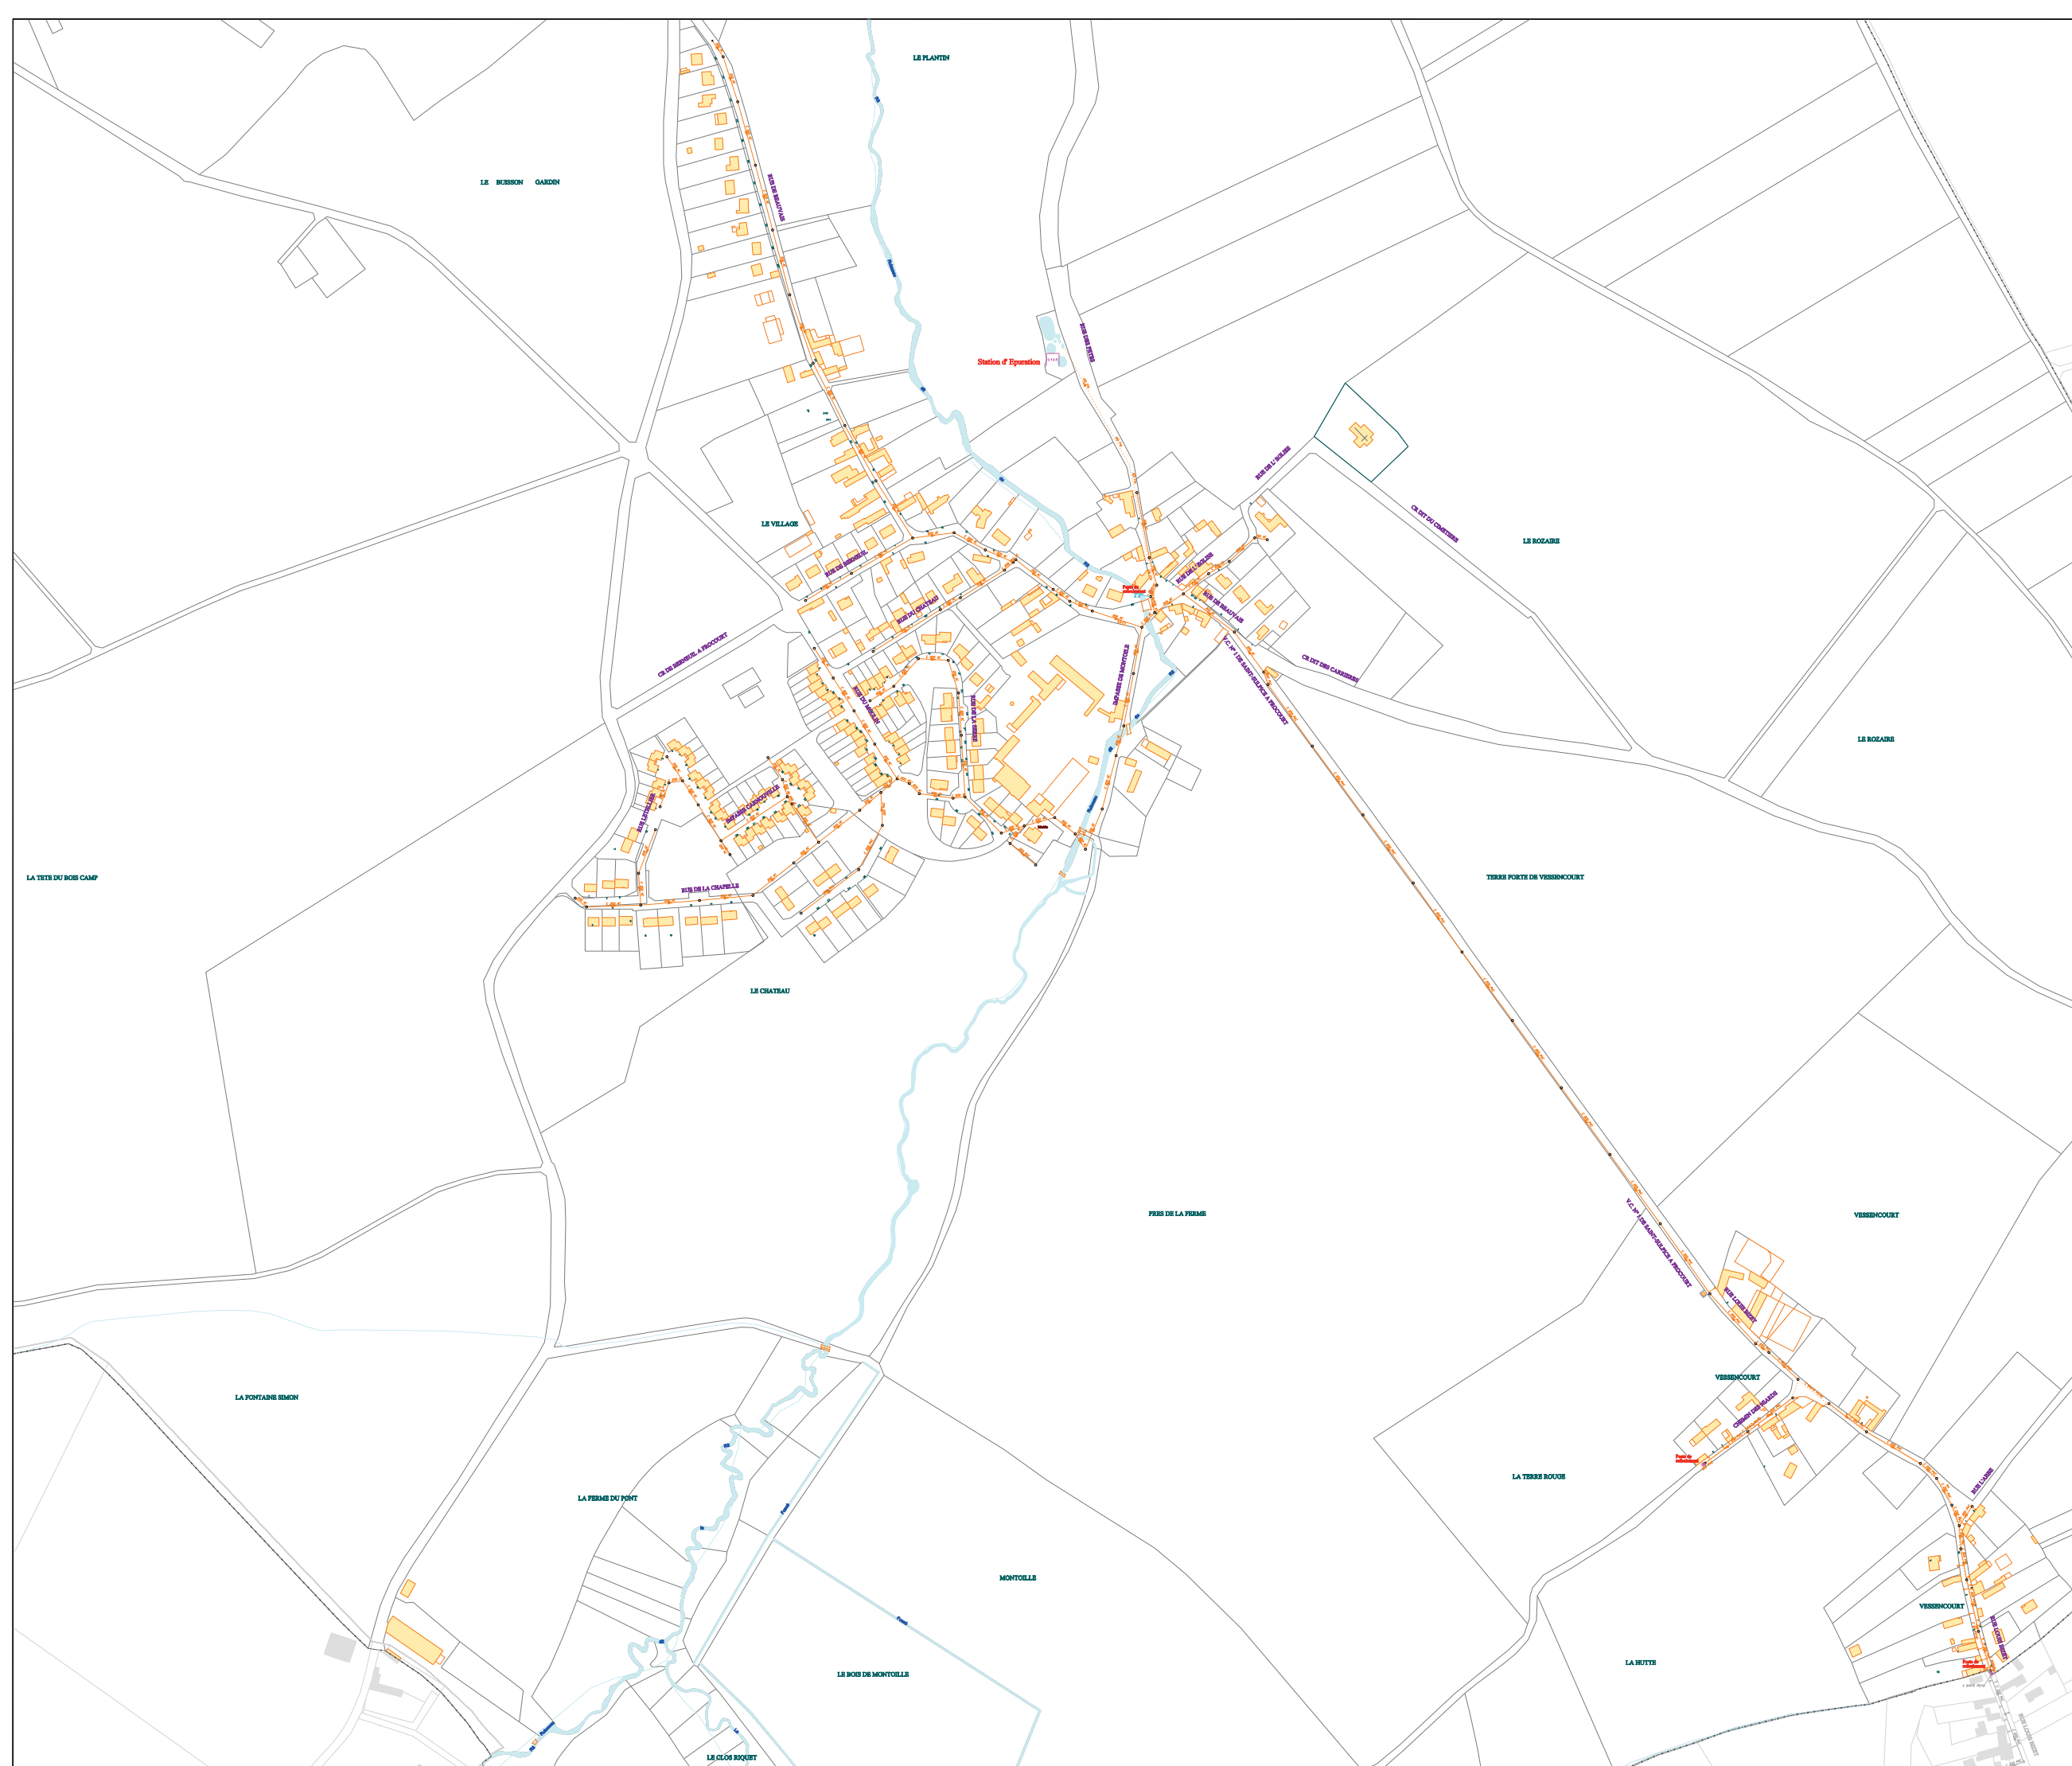


### LEGENDE


Éléments :		Types de Réseaux :	
□	Avallot	—	Unitaire
■	Galle	—	Reforélement Unitaire
□	Avallot - Galle	—	Eau Pluviale
□	Bouche à fillets	—	Reforélement Eau Pluviale
-	Piquage	—	Drain Eau Pluviale
○	Regard RCP	—	Techniques Alternatives
○	Regard Fente	—	Eau Usée
○	Regard Baigne	—	Reforélement Eau Usée
○	Regard sous Maccadam	—	Drain Eau Usée
○	Regard Chaussée	—	Eau Usée Sous Vide
○	Regard Trottoir	—	Induite
○	Regard Déversoir d'Orage	—	Possé sans Entretien
○	Regard Déversoir Hydraulique	—	Possé avec Entretien
○	Regard Jumeau	—	Cours d'Eau
○	Chambre	—	Privé Unitaire
○	Chambre de velle	—	Reforélement Privé Unitaire
○	Station de Refoulement	—	Privé Eau Pluviale
○	Station de Relèvement	—	Reforélement Privé Eau Usée
○	Station d'epuration	—	Privé Eau Usée Sous Vide
○	Réservoir de chasse	—	Privé Techniques Alternatives

**Symbolisation Techniques Alternatives :**

- Nœud (engazonnée ou plantée avec ou sans massif drainant)
- Bassin (bâché, végétalisé et enterré)
- Structures Réservoir (chaussée réservoir enrobé classique ou enrobé poreux, dalles engazonnées et tranchée drainante)
- Bassin divers (tampon ou de stockage)

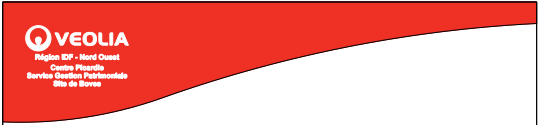

**C. A. B.**  
**FROCOURT**

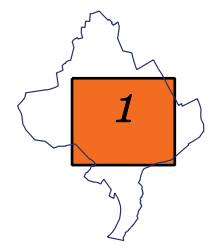

Réseaux d'assainissement