

Commune de

FROCOURT

**PLAN LOCAL
D'URBANISME**

**DOCUMENT
PROVISOIRE**


ARRET


Vu pour être annexé à la
délibération en date du :

20 FEV. 2018

7b


RÉSEAU ÉLECTRIQUE

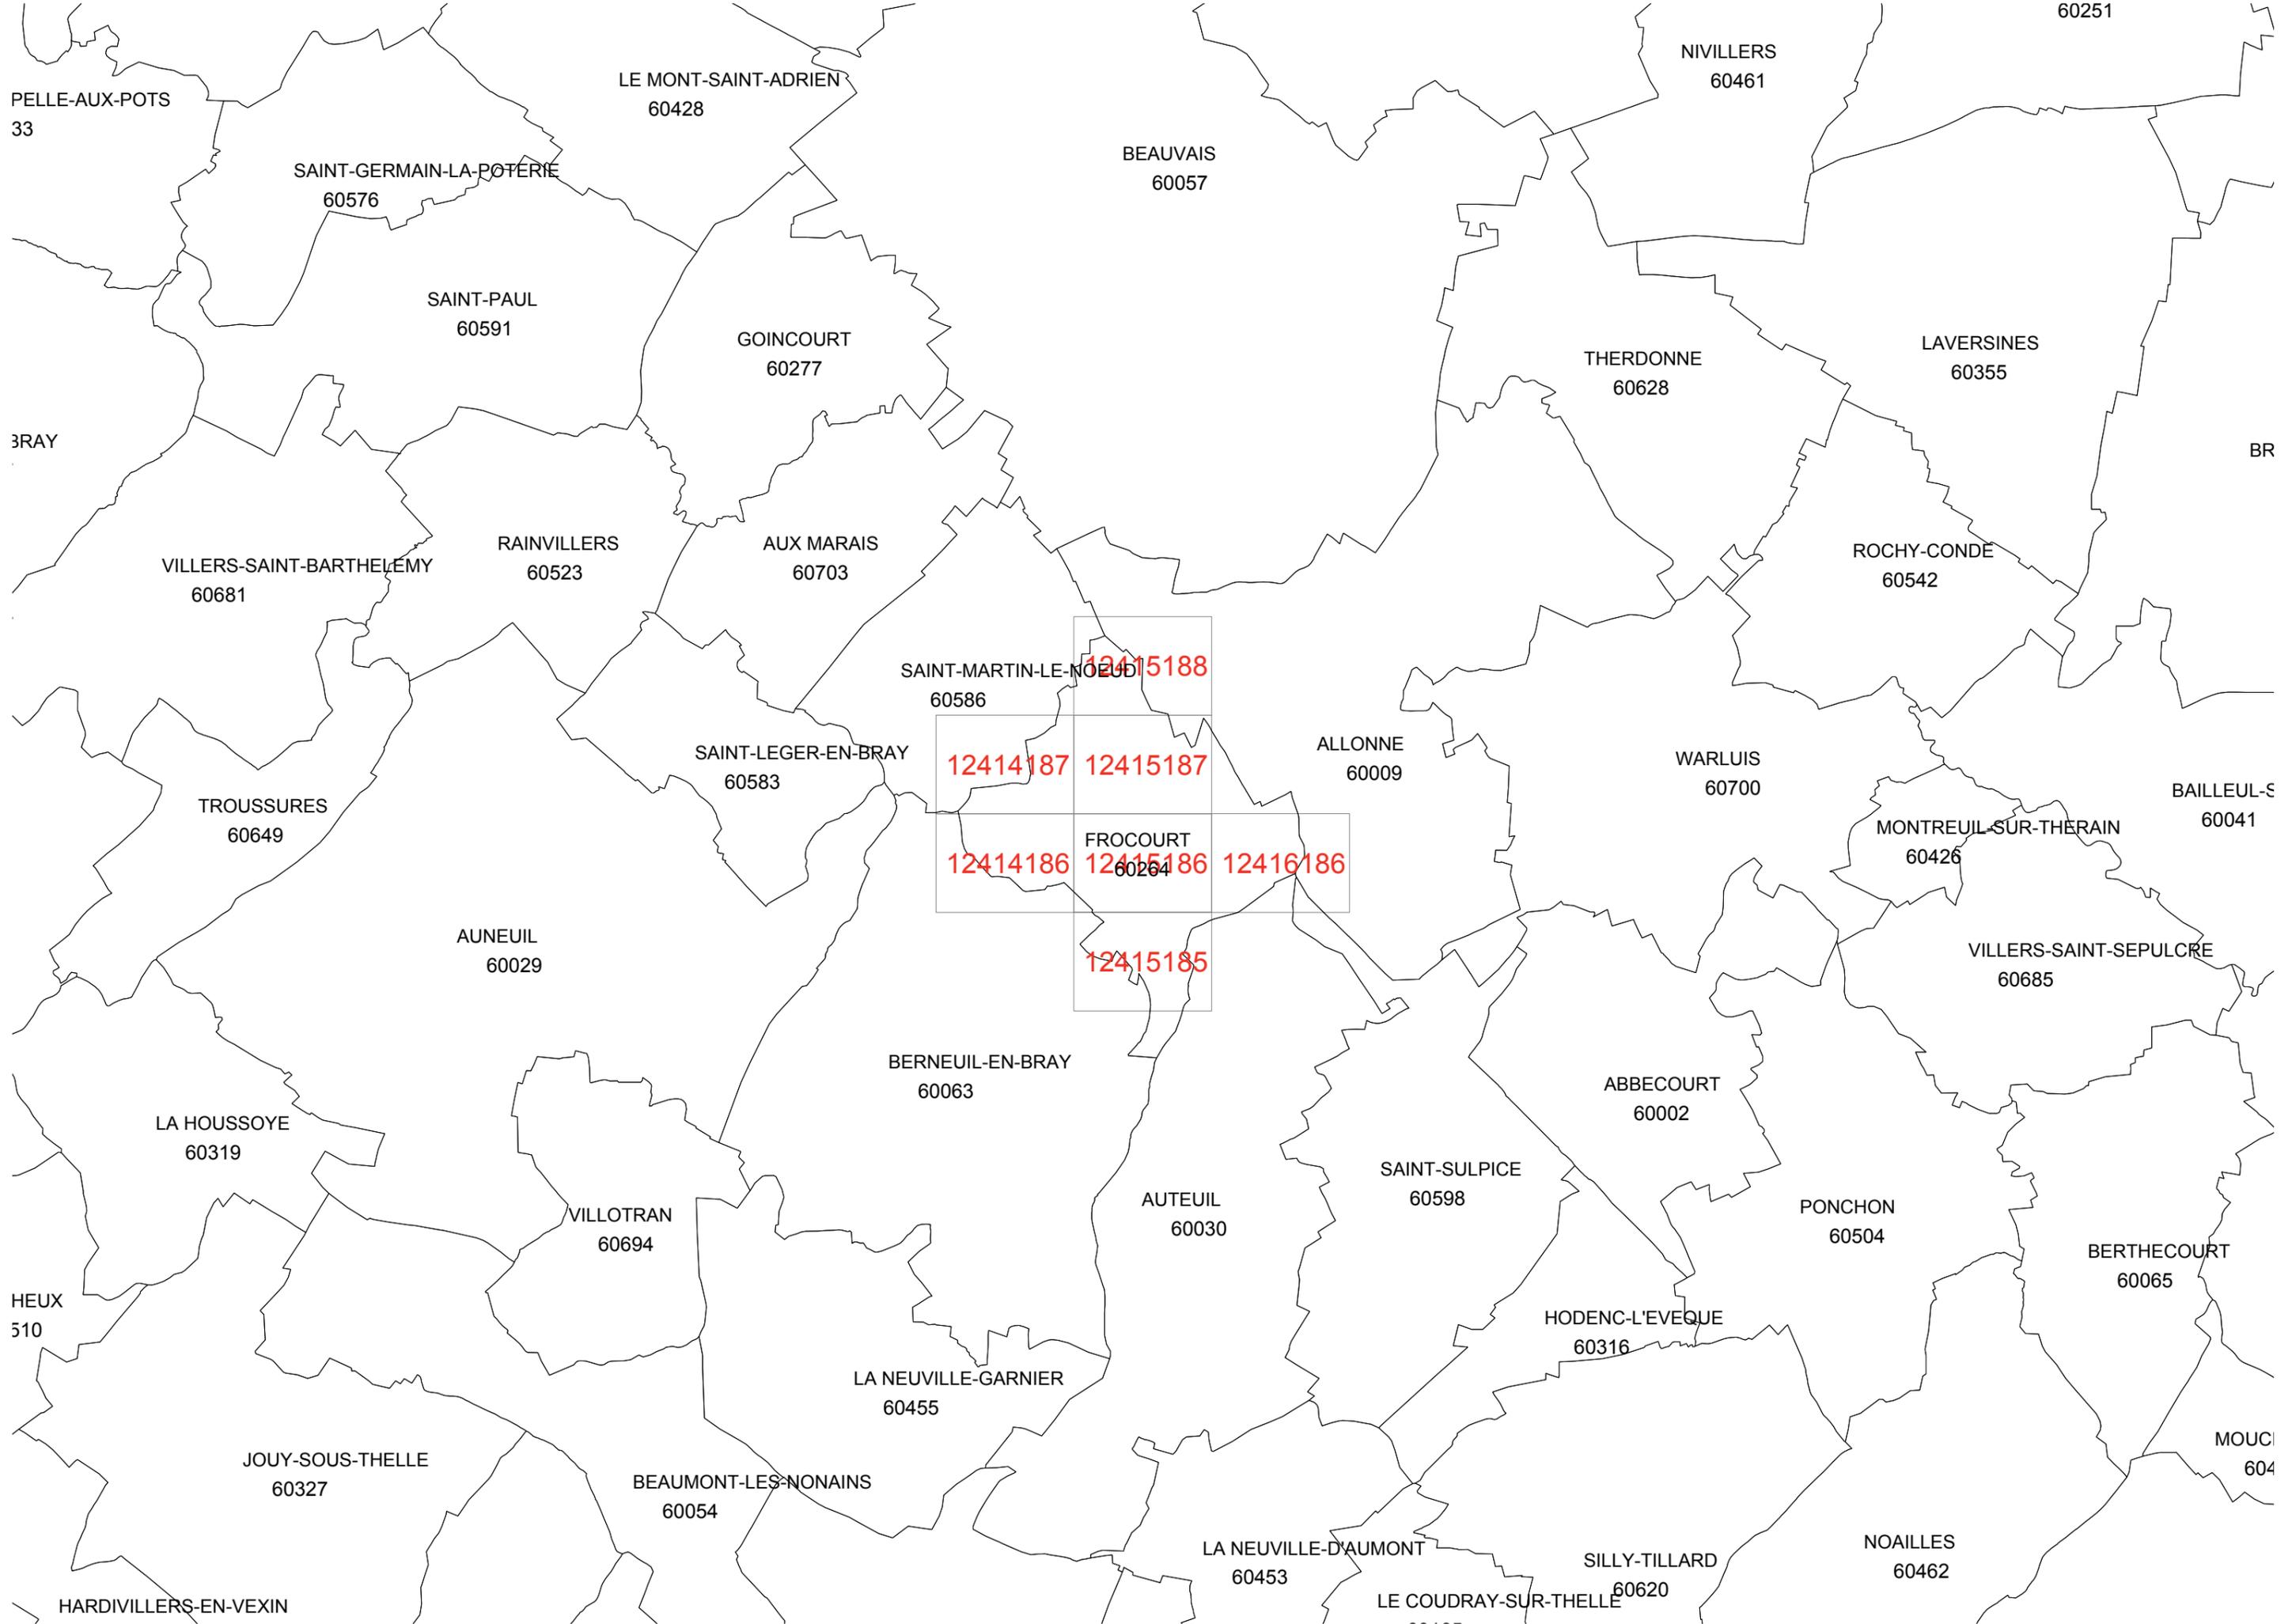


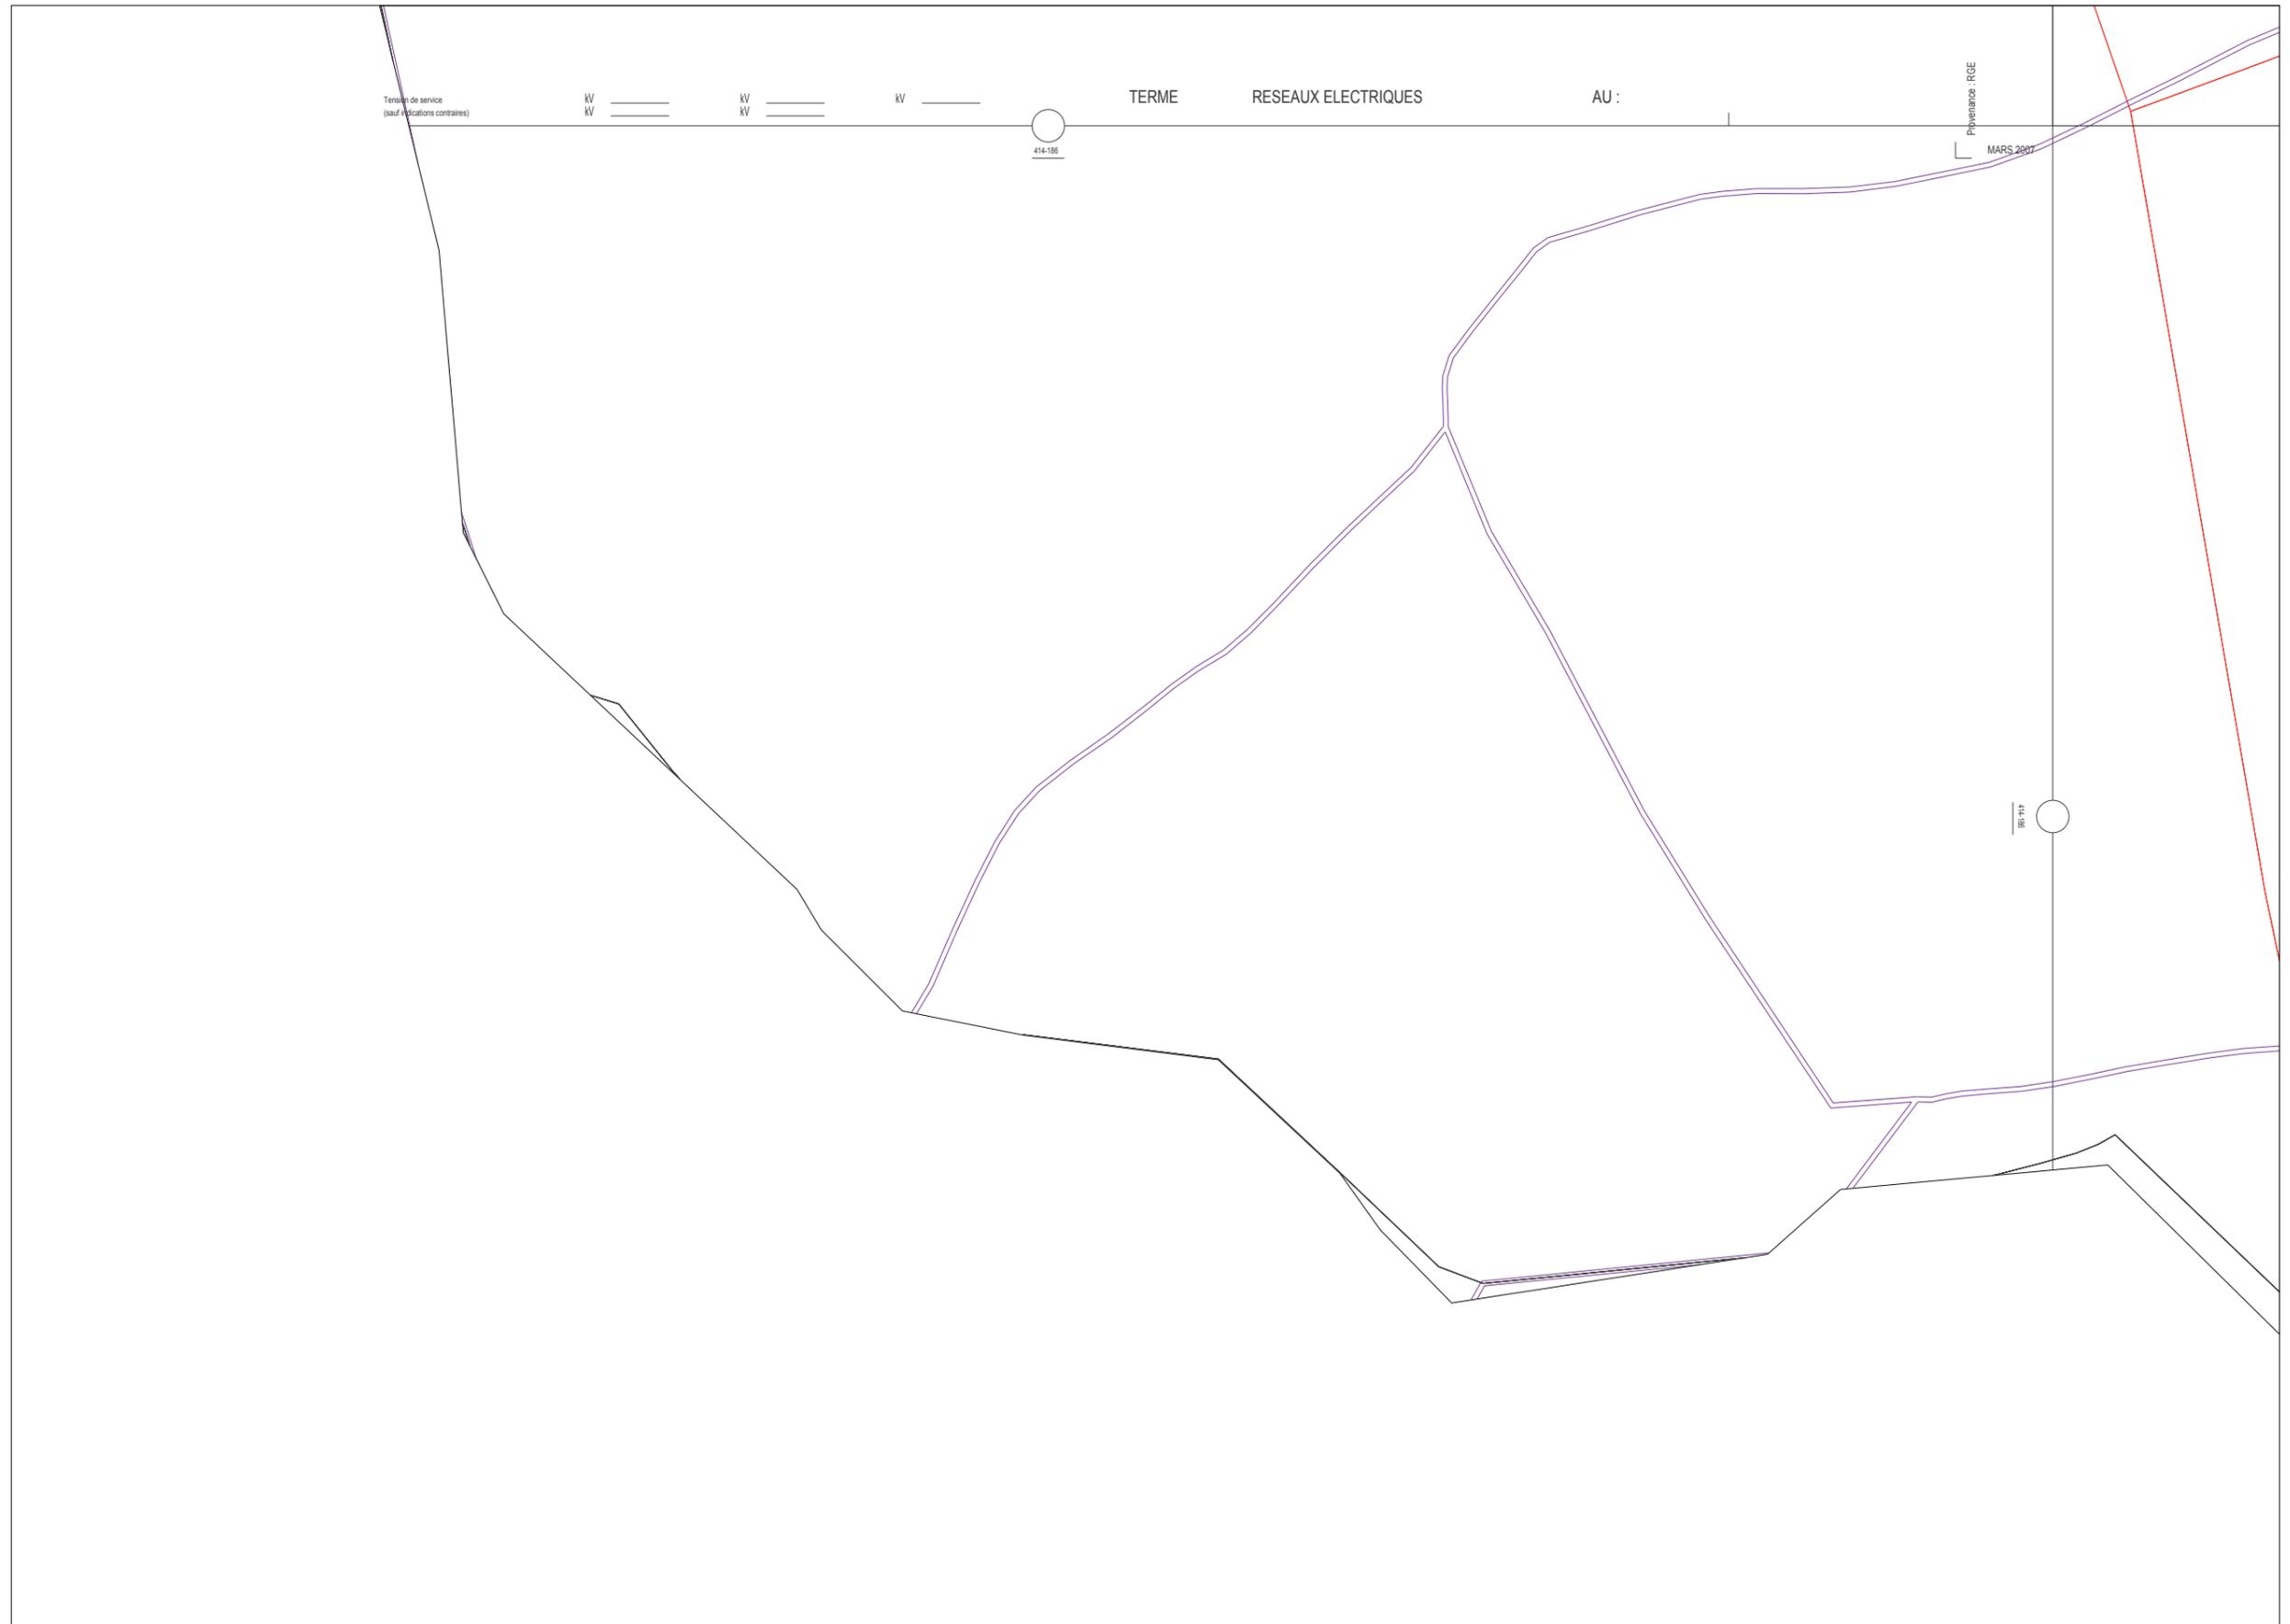

BT	Adrien Toradé Sous-Terrain
BT ABAN	Adrien Toradé Sous-Terrain
BT BR/HT	Adrien Toradé Sous-Terrain
HTA	Adrien Toradé Sous-Terrain
HTA/ABAN	Adrien Toradé Sous-Terrain
Armoire HTA	Poteau remontée Aéro
Jonction Extrême	Jonction Etoilement
Infos Compl.	Postes HTA
Con. Aér.	Client HTA
Chgt. Sec.	Prod. Client HTA
Jonction Chgt. Sec.	Prod. DP Client HTA
Postes HTA/BT	Producteur
Distribution Publique DP Client HTA	Répartition Prod. HTA/HTA Source

Source : DGFPIGN - Cadastre - Droits réservés
 Cartorun - Copyright IGN 1994
 Edition graphique des réseaux propriété EICF.
 Elle ne peut être ni reproduite ni communiquée à des tiers, ni utilisée à des fins commerciales sans autorisation spécifique.
 Le positionnement des ouvrages et des réseaux est fourni à titre indicatif.

 

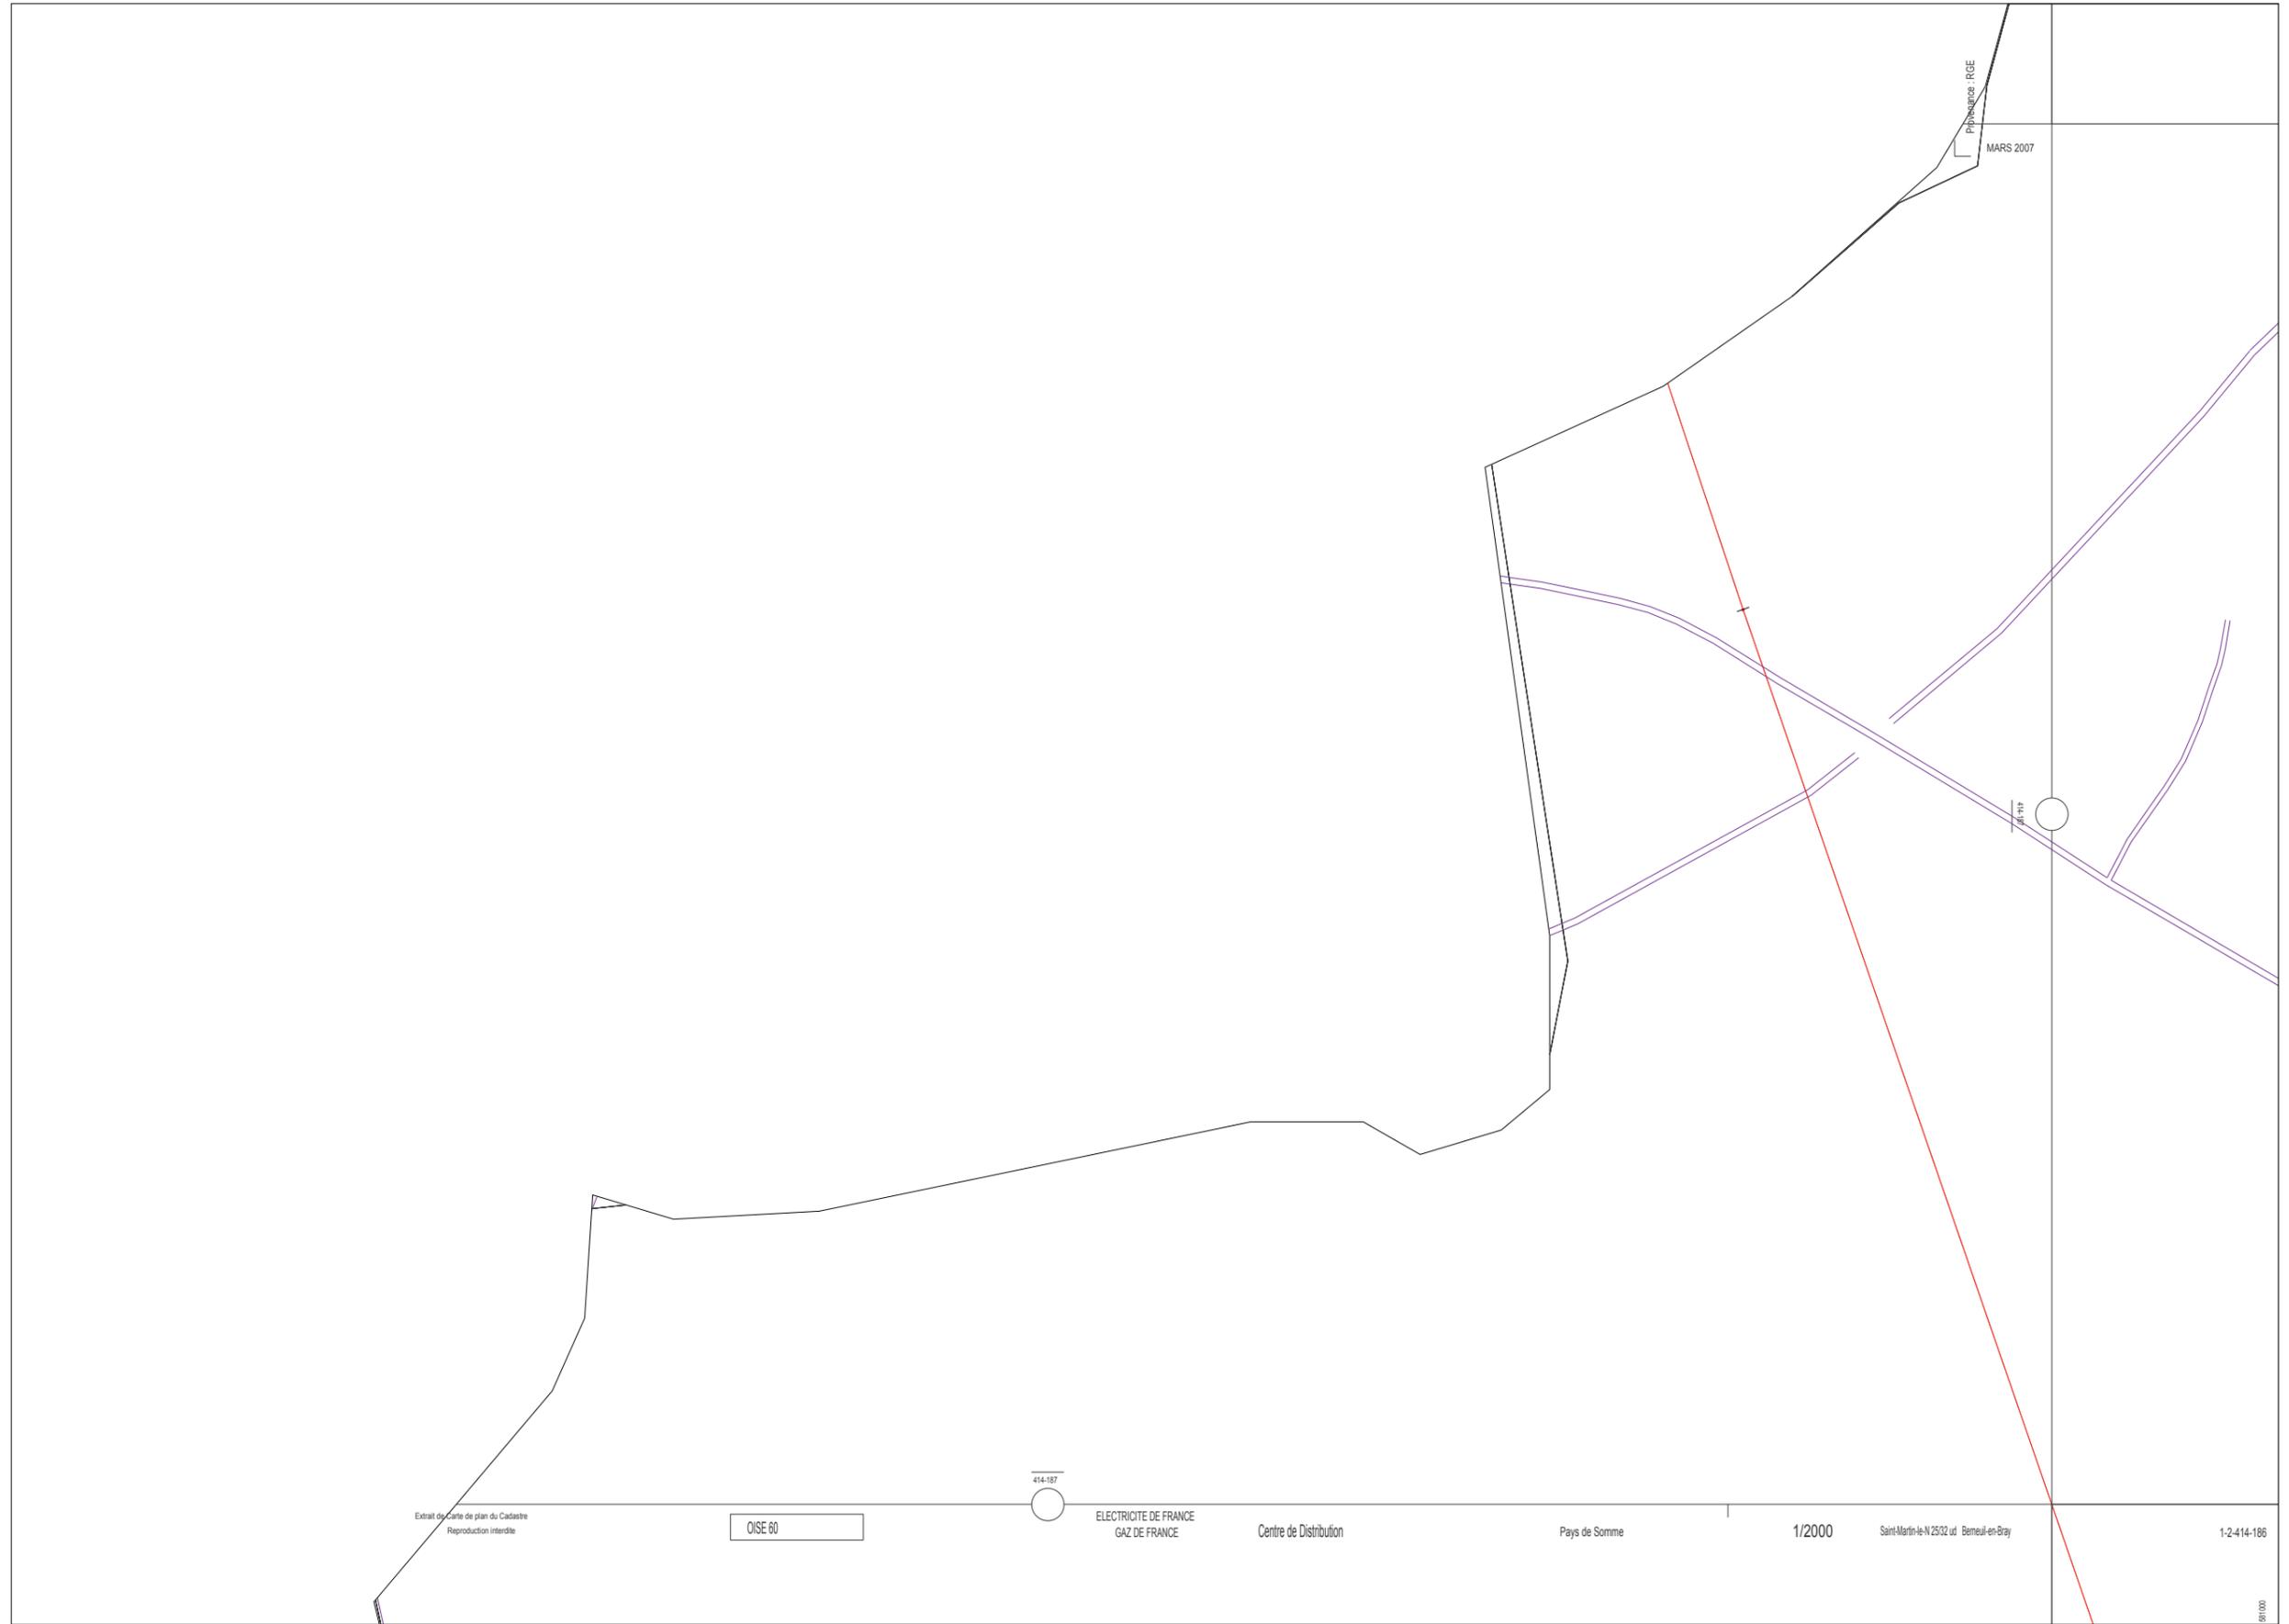


BT	Adrien Toradé Sous-Terrain
BT ABAN	Adrien Toradé Sous-Terrain
BT BRCHT	Adrien Toradé Sous-Terrain
HTA	Adrien Toradé Sous-Terrain
HTA/BAN	Adrien Toradé Sous-Terrain
Armoire HTA	Poteau remontrée Aéro
Jonction Extrémé	Jonction Etollement
Infos Compl.	
Con. Aér.	Client HTA
Chgt. Sec.	Prod. Client HTA
Jonction Chgt. Sec.	Prod. DP Client HTA
Postes HTA/BT	
Distribution Publique DP Client HTA	Répartition Prod. HTA/HTA
	Source

Extrait de Carte de plan du Cadastre Reproduction interdite OISE 60 414-187 ELECTRICITE DE FRANCE GAZ DE FRANCE Centre de Distribution Pays de Somme 1/2000 Saint-Martin-le-N 2532 ud Bemeul-en-Bray 1-2-414-186


Source : DGFPIGN - Cadastre - Droits réservés
 Cartorun - Copyright IGN 1994
 Edition graphique des réseaux propriété Eidf.
 Elle ne peut être ni reproduite ni communiquée à des tiers, ni utilisée à des fins commerciales sans autorisation spécifique.
 Le positionnement des ouvrages et des réseaux est fourni à titre indicatif.



8/1/00

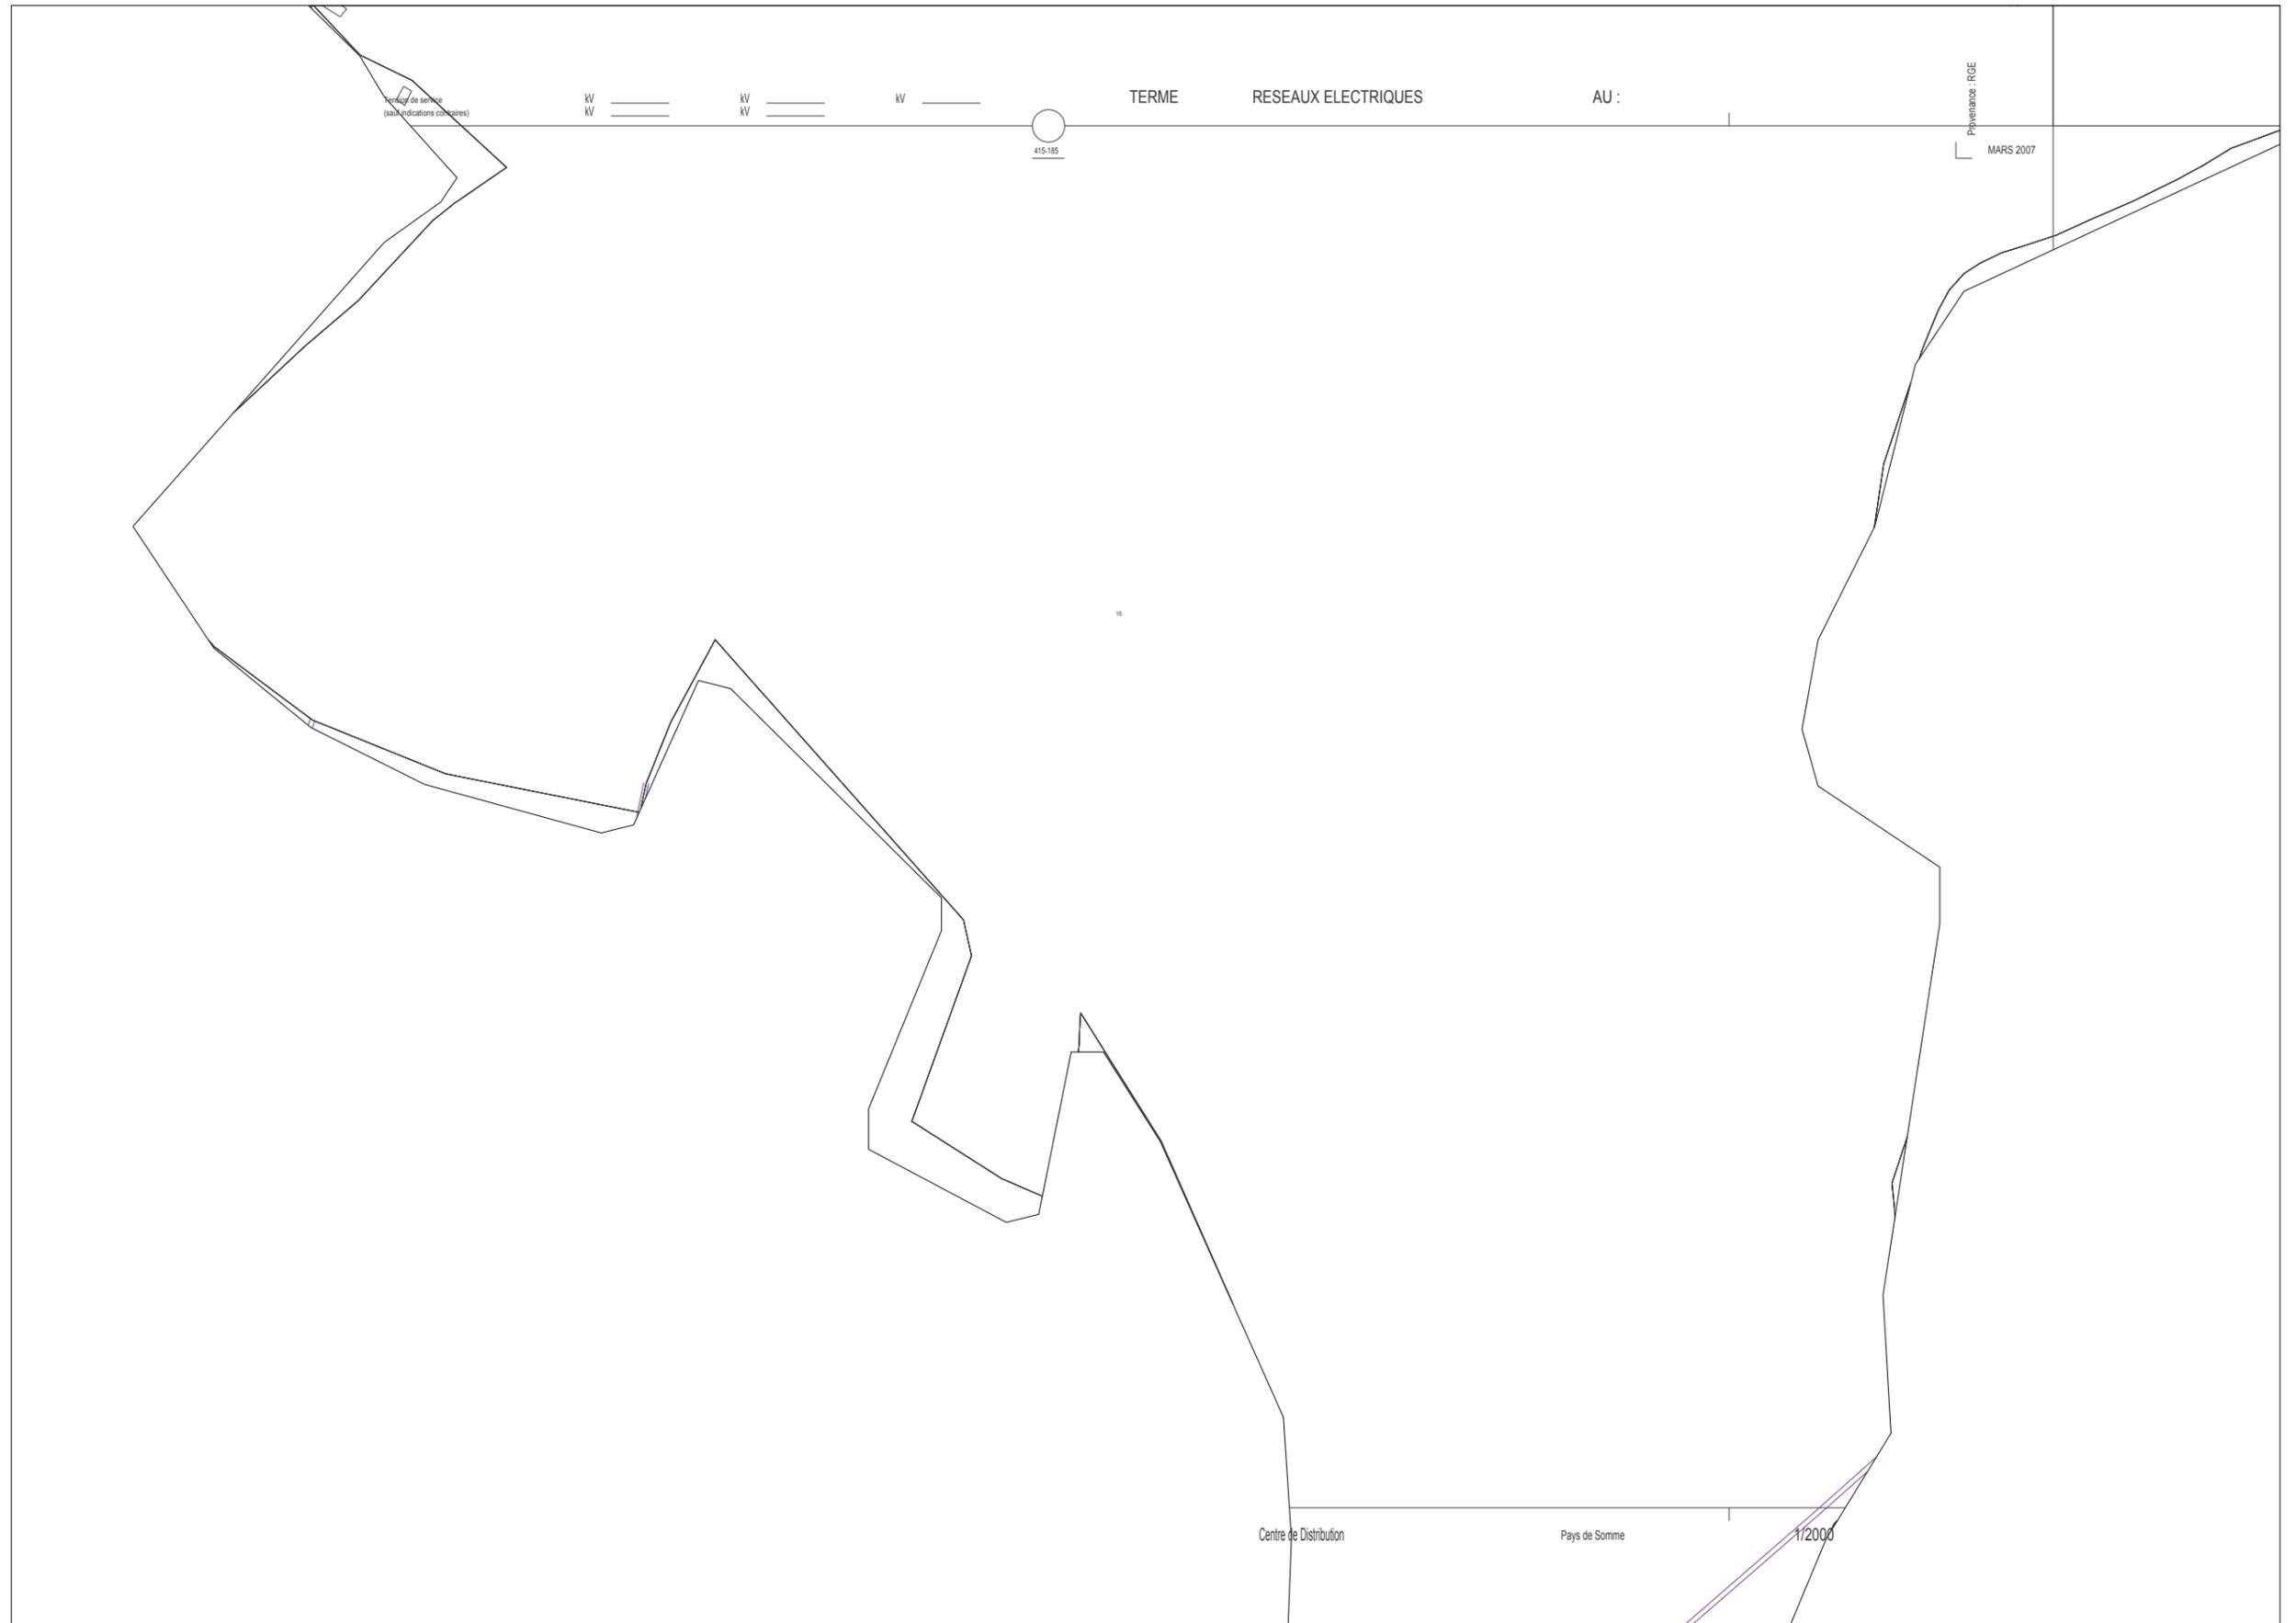


BT	Adrien Torasé Sous-Terrain
BT ABAN	Adrien Torasé Sous-Terrain
BT BR/HT	Adrien Torasé Sous-Terrain
HTA	Adrien Torasé Sous-Terrain
HTA ABAN	Adrien Torasé Sous-Terrain
Armoire HTA	Poteau remontée Aéro
Jonction Extrême	Jonction Étoilement
Infos Compl.	Postes HTA
Con. Aér.	Client HTA
Chgt. Sec.	Prod. Client HTA
Jonction Chgt. Sec.	Prod. DP Client HTA
Postes HTA/BT	Producteur
Distribution Publique DP Client HTA	Répartition Prod. HTA/HTA Source

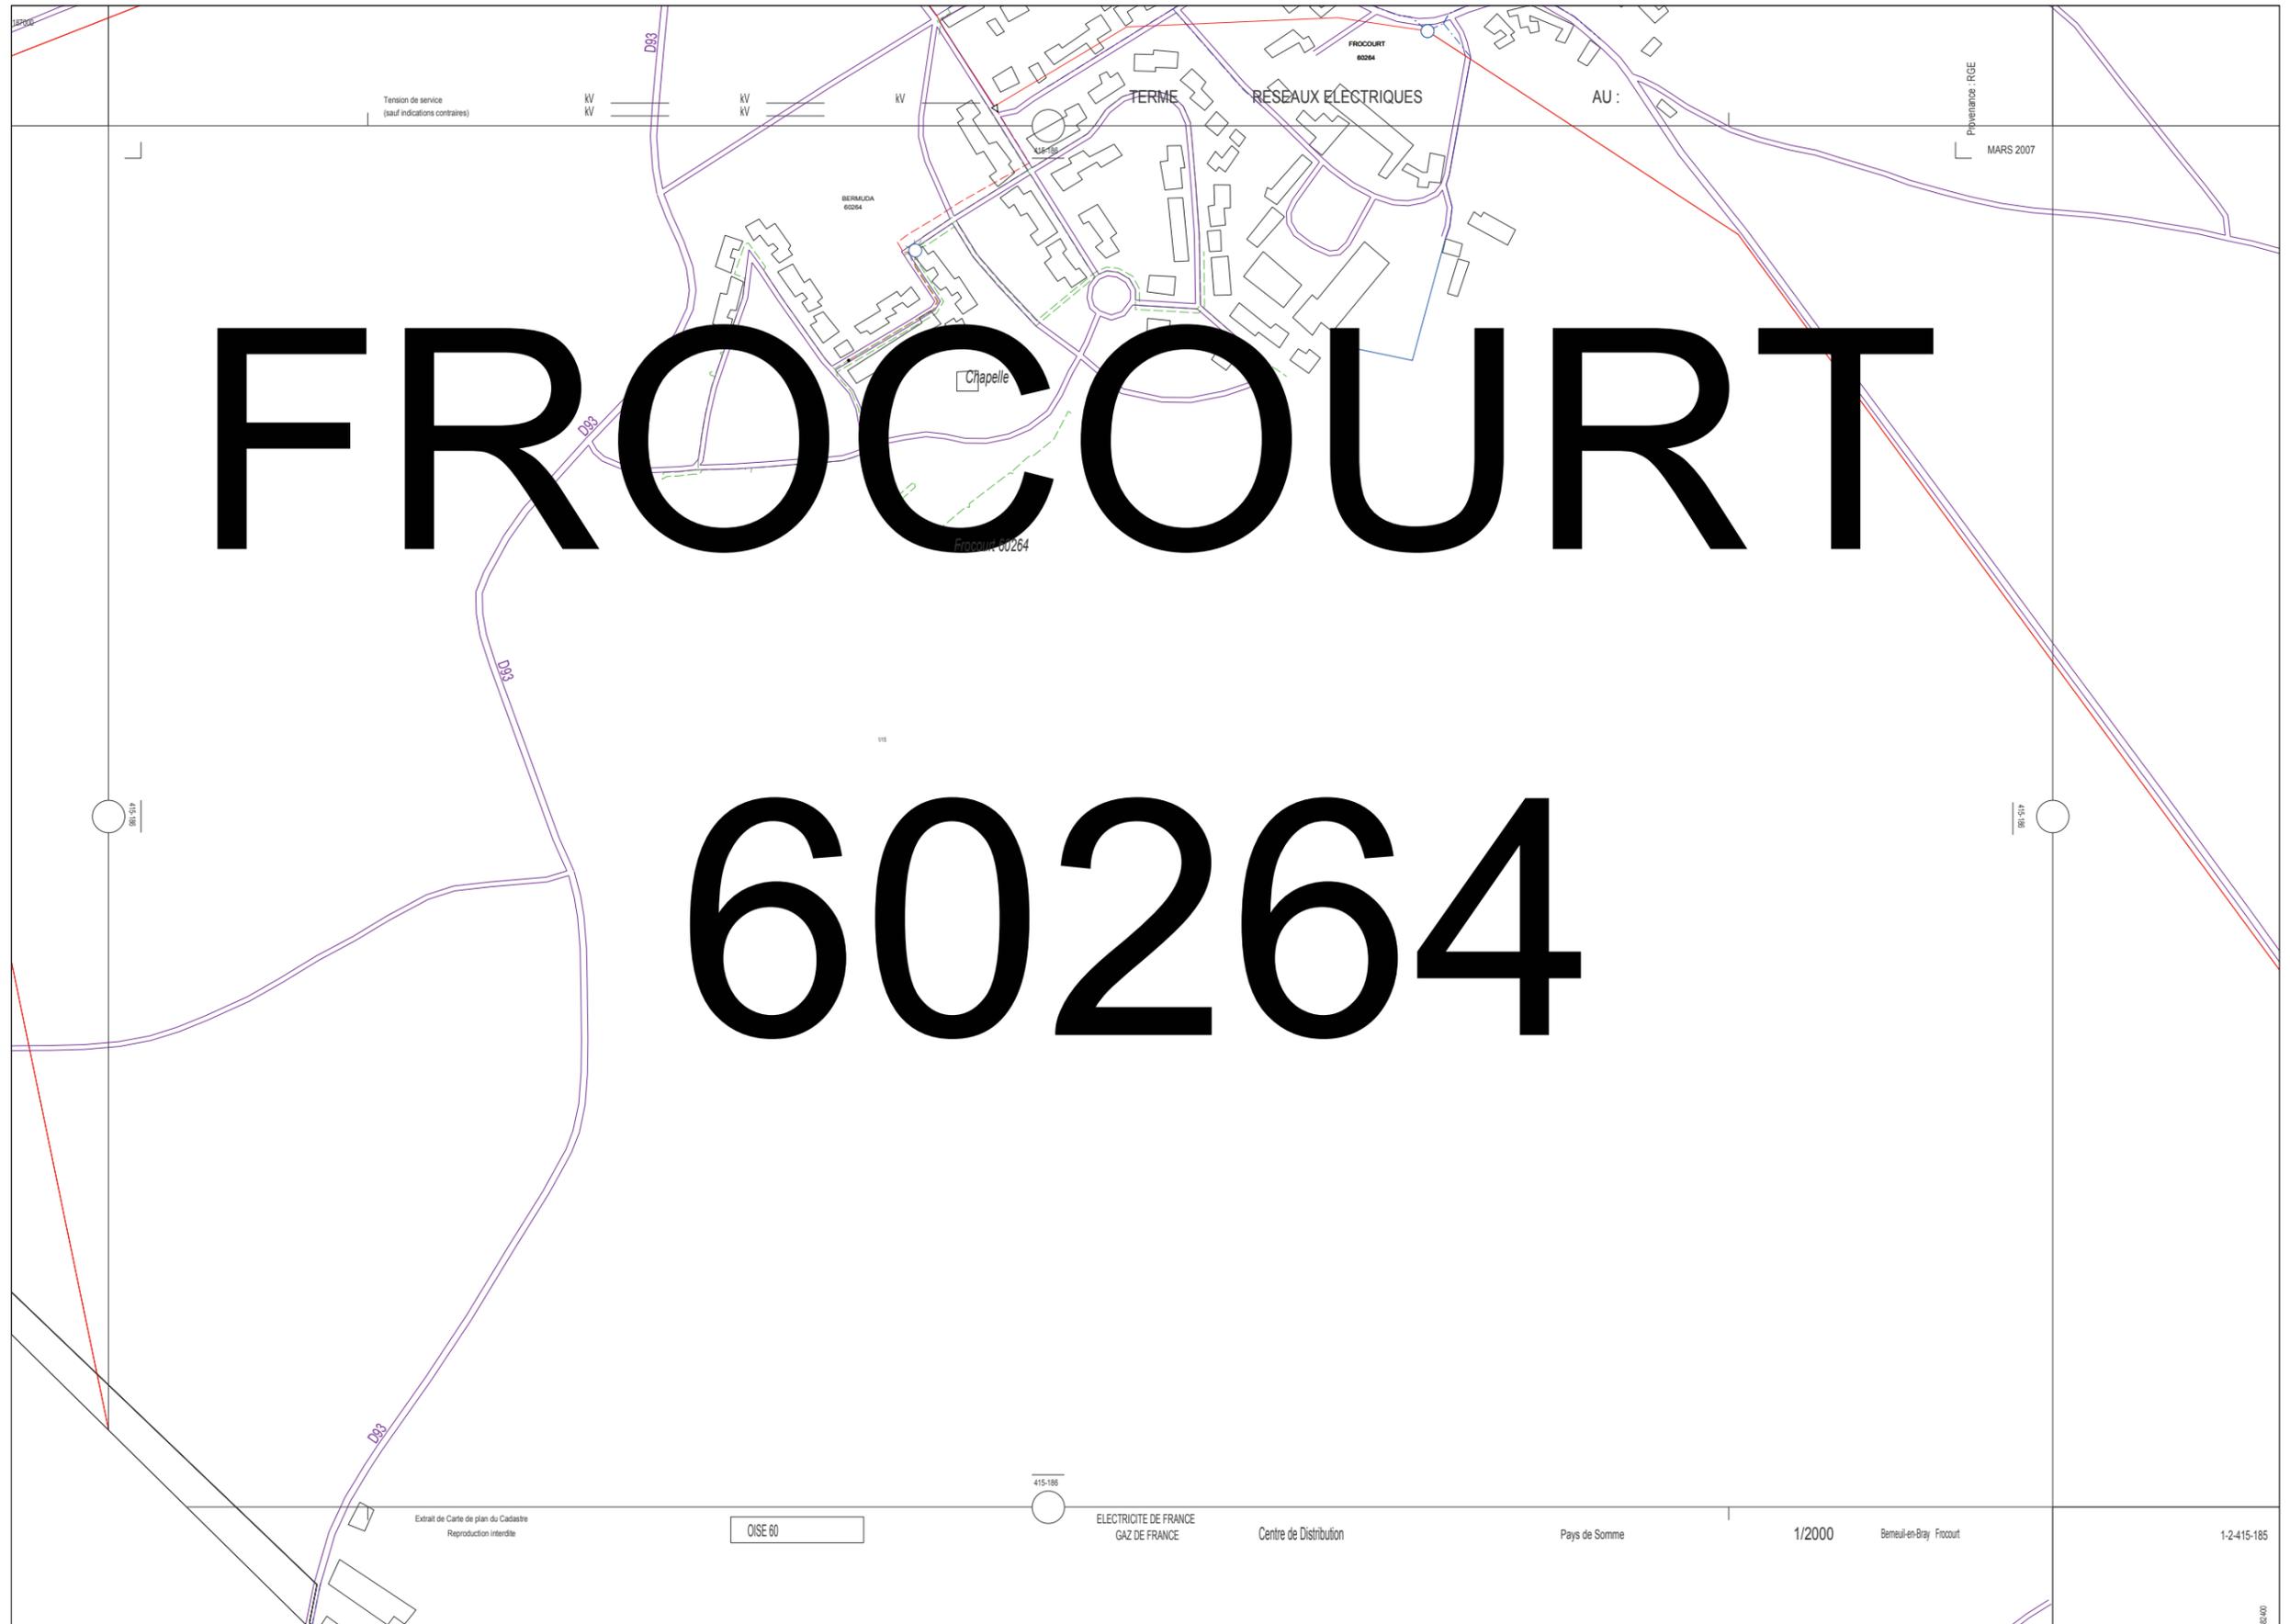


BT	Adrien Toradé Sous-Terrain
BT ABAN	Adrien Toradé Sous-Terrain
BT BR/HT	Adrien Toradé Sous-Terrain
HTA	Adrien Toradé Sous-Terrain
HTA/ABAN	Adrien Toradé Sous-Terrain
Armoire HTA	Pôleau remontée Aéro
Jonction Extrémé	Jonction Étolement
Infos Compl.	Postes HTA
Con. Aér.	Client HTA
Chgt. Sec.	Prod. Client HTA
Jonction Chgt. Sec.	Prod. DP Client HTA
Postes HTA/BT	Producteur
Distribution Publique DP Client HTA	Répartition Prod. HTA/HTA Source

Source : DGFPIGN - Cadastre - Droits réservés
 Carbone - Copyright IGN 1994
 Edition graphique des réseaux propriété EICF.
 Elle ne peut être ni reproduite ni communiquée à des tiers, ni utilisée à des fins commerciales sans autorisation spécifique.
 Le positionnement des ouvrages et des réseaux est fourni à titre indicatif.

 


881/00

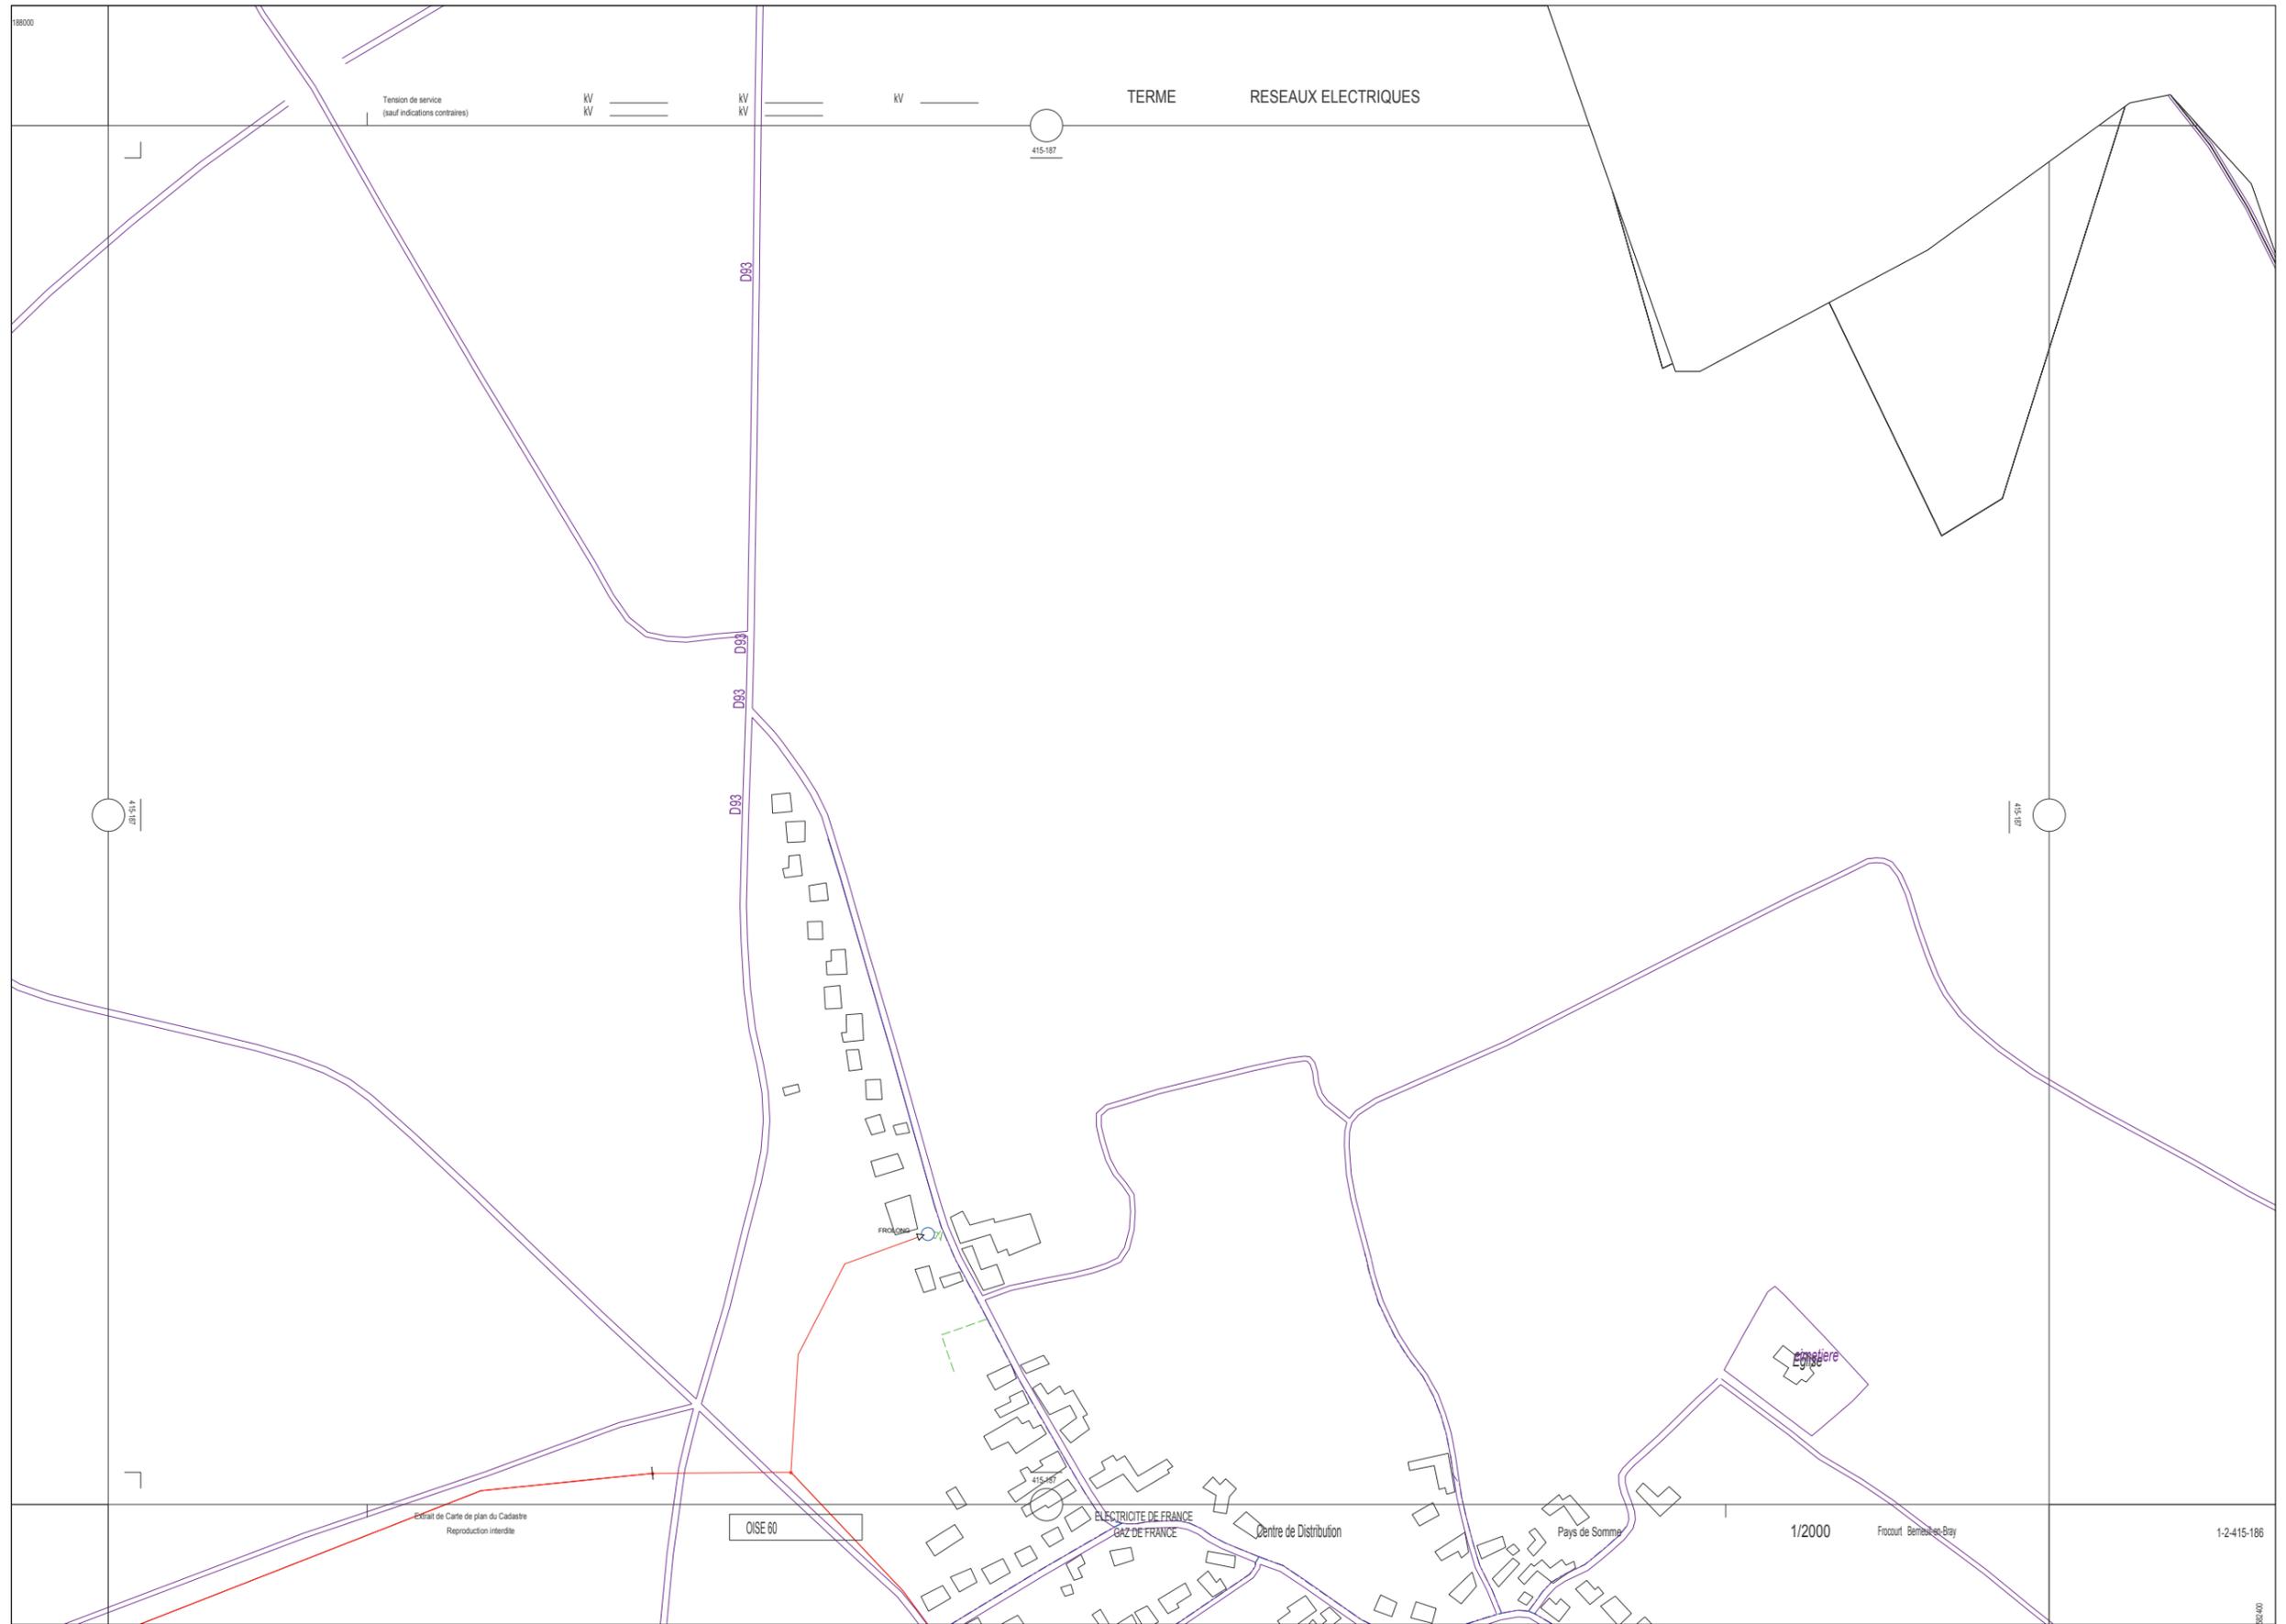

BT	Adrien Torsadé Sous-Terrain
BT ABAN	Adrien Torsadé Sous-Terrain
BT BR/HT	Adrien Torsadé Sous-Terrain
HTA	Adrien Torsadé Sous-Terrain
HTA ABAN	Adrien Torsadé Sous-Terrain
Armoire HTA	Poteau remontée Aéro
Jonction Extrême	Jonction Etoilement
Infos Compl.	Postes HTA
Con. Aér.	Client HTA
Chgt. Sec.	Prod. Client HTA
Jonction Chgt. Sec.	Prod. DP Client HTA
Postes HTA/BT	Producteur
Distribution Publique DP Client HTA	Répartition Prod. HTA/HTA Source


Source : DGFPIGN - Cadastre - Droits réservés
 Cartorun - Copyright IGN 1994
 Edition graphique des réseaux propriété Eidf.
 Elle ne peut être ni reproduite ni communiquée à des tiers, ni utilisée à des fins commerciales sans autorisation spécifique.
 Le positionnement des ouvrages et des réseaux est fourni à titre indicatif.




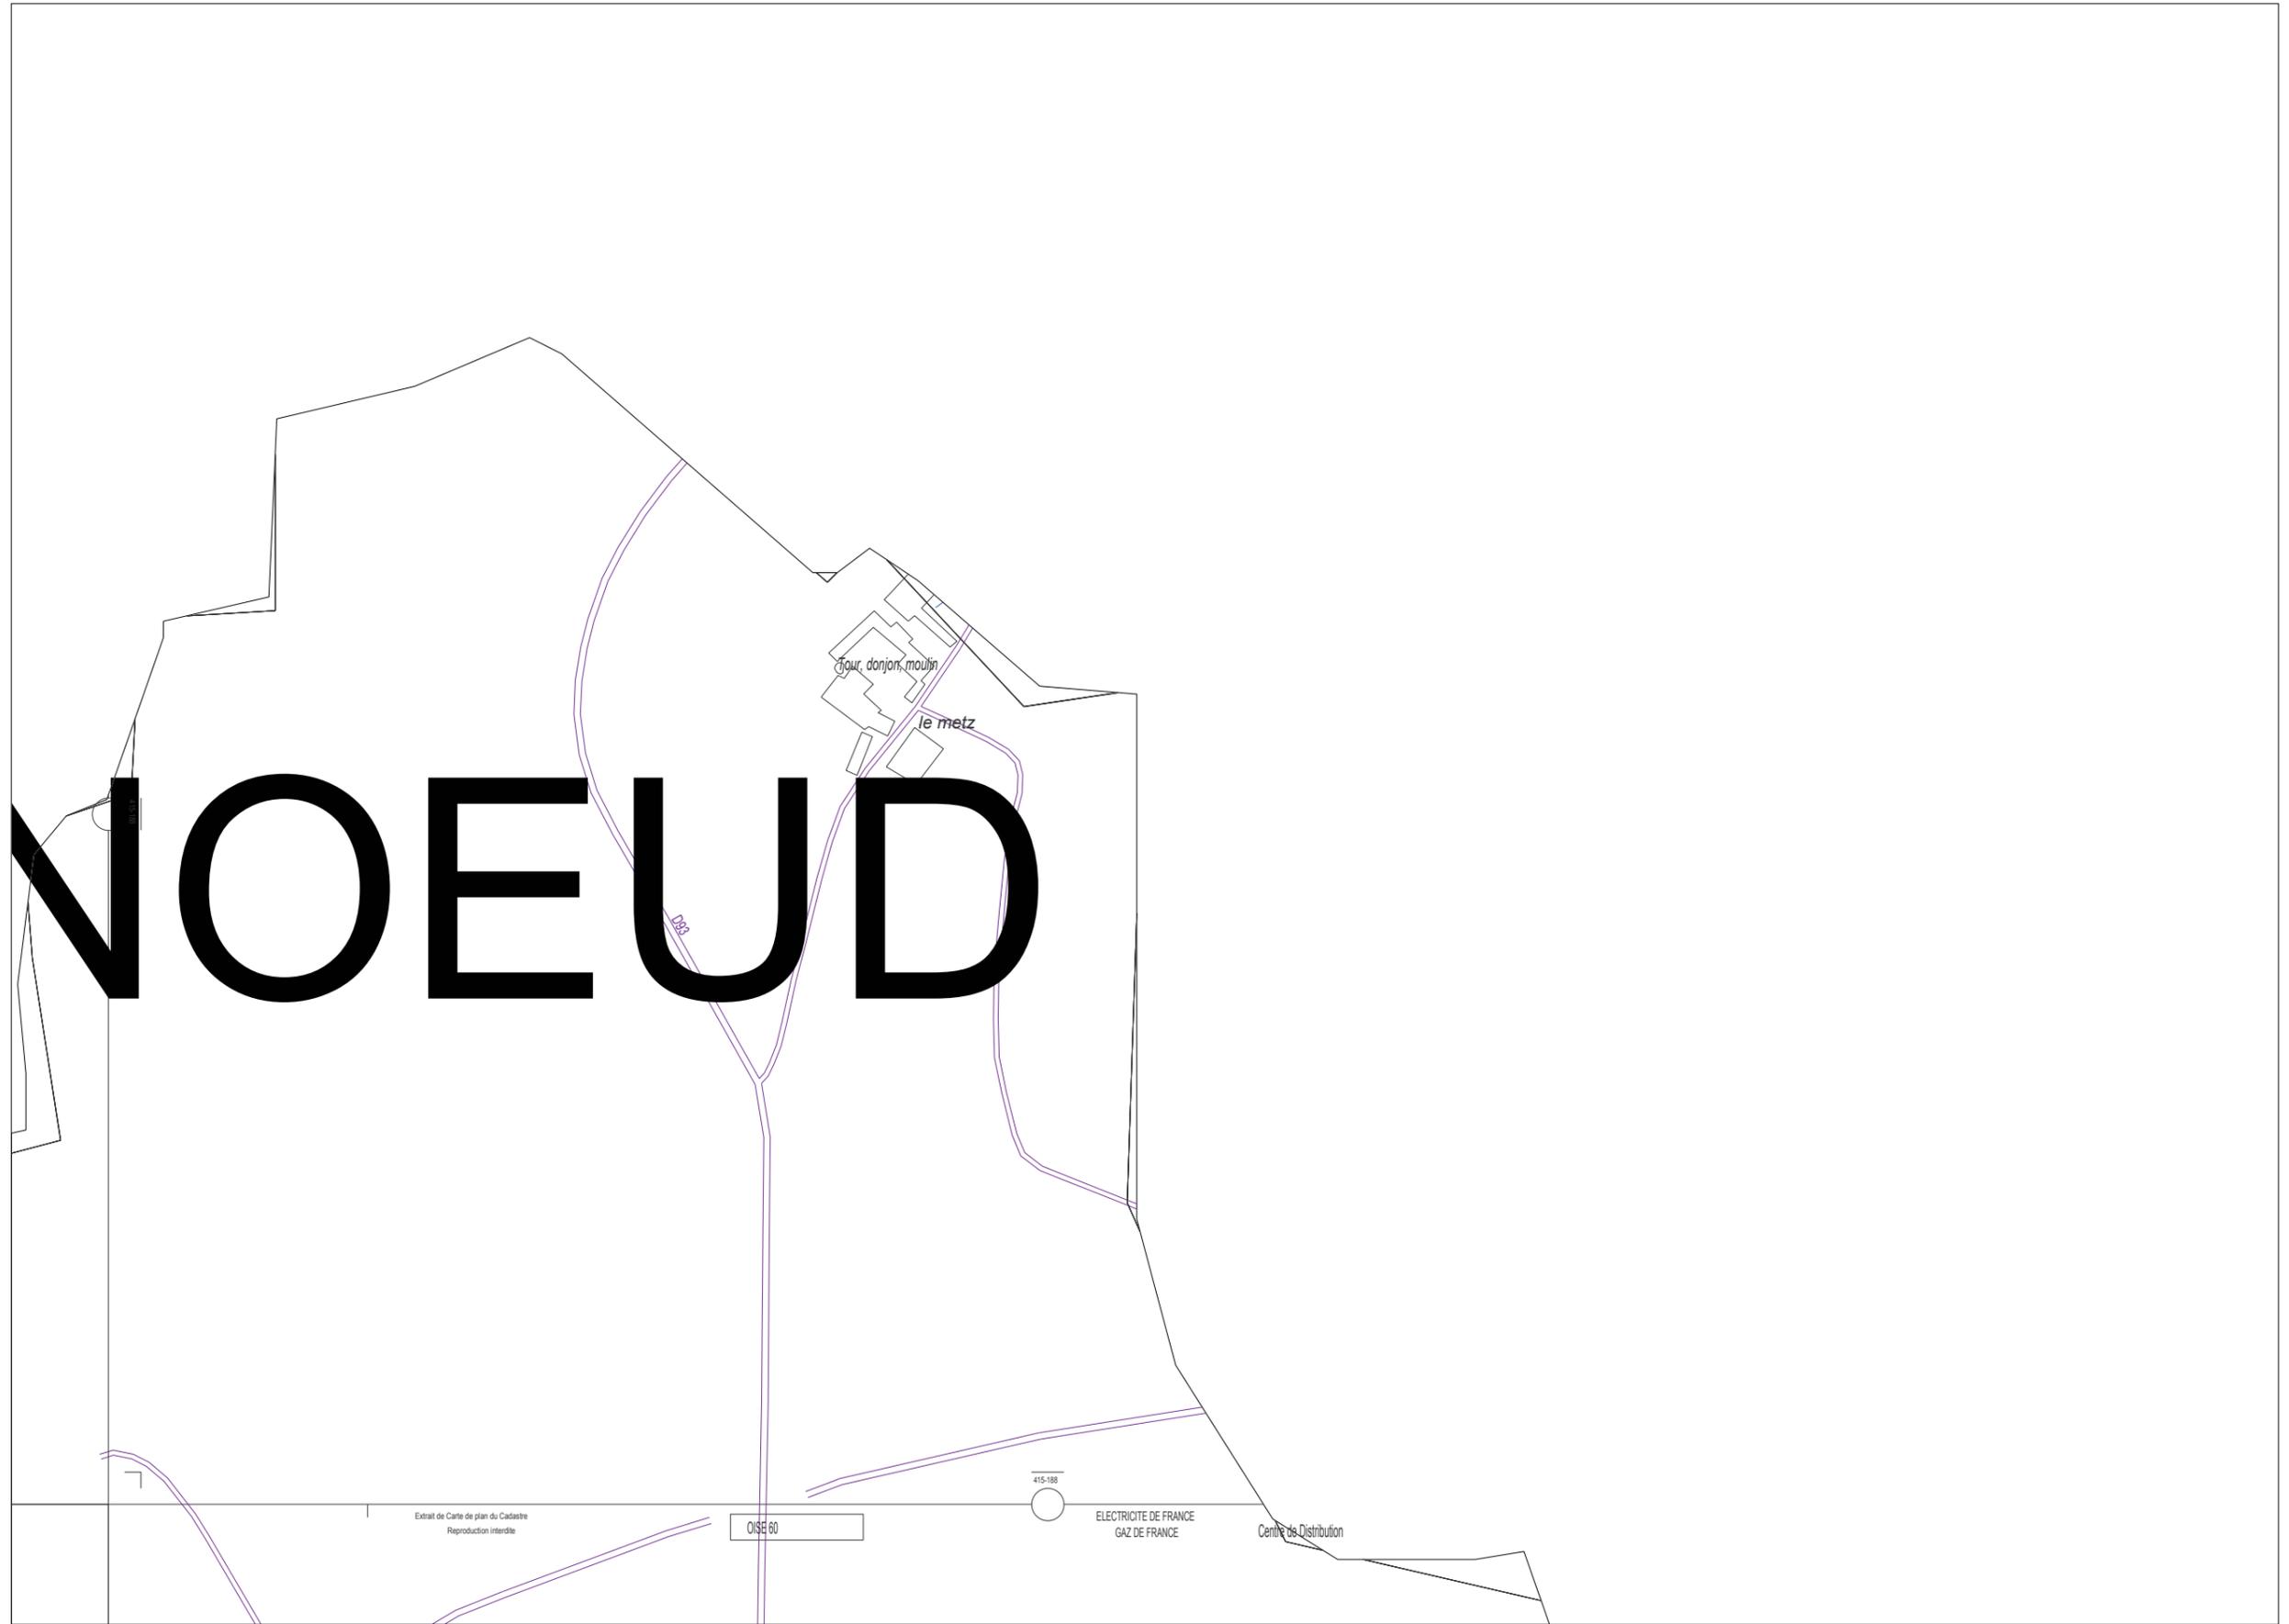

BT	Adrien Torsadé Sous-Terrain
BT ABAN	Adrien Torsadé Sous-Terrain
BT BR/HT	Adrien Torsadé Sous-Terrain
HTA	Adrien Torsadé Sous-Terrain
HTA ABAN	Adrien Torsadé Sous-Terrain
Armoire HTA	Poteau remontée Aéro
Jonction Extrémite	Jonction Etoilement
Infos Compl.	Postes HTA
Con. Aér. Chgt. Sec.	Client HTA
Jonction Chgt. Sec.	Prod. Client HTA
Postes HTA/BT	Prod. DP Client HTA
Distribution Publique DP Client HTA	Producteur
	Répartition
	Prod. HTA/HTA
	Source

Source : DGFPIGN - Cadastre - Droits réservés
Cartonum - Copyright IGN 1994
Edition graphique des réseaux propriété EICF.
Elle ne peut être ni reproduite ni communiquée à des fins, ni utilisée à des fins commerciales sans autorisation spécifique.
Le positionnement des ouvrages et des réseaux est fourni à titre indicatif.

 

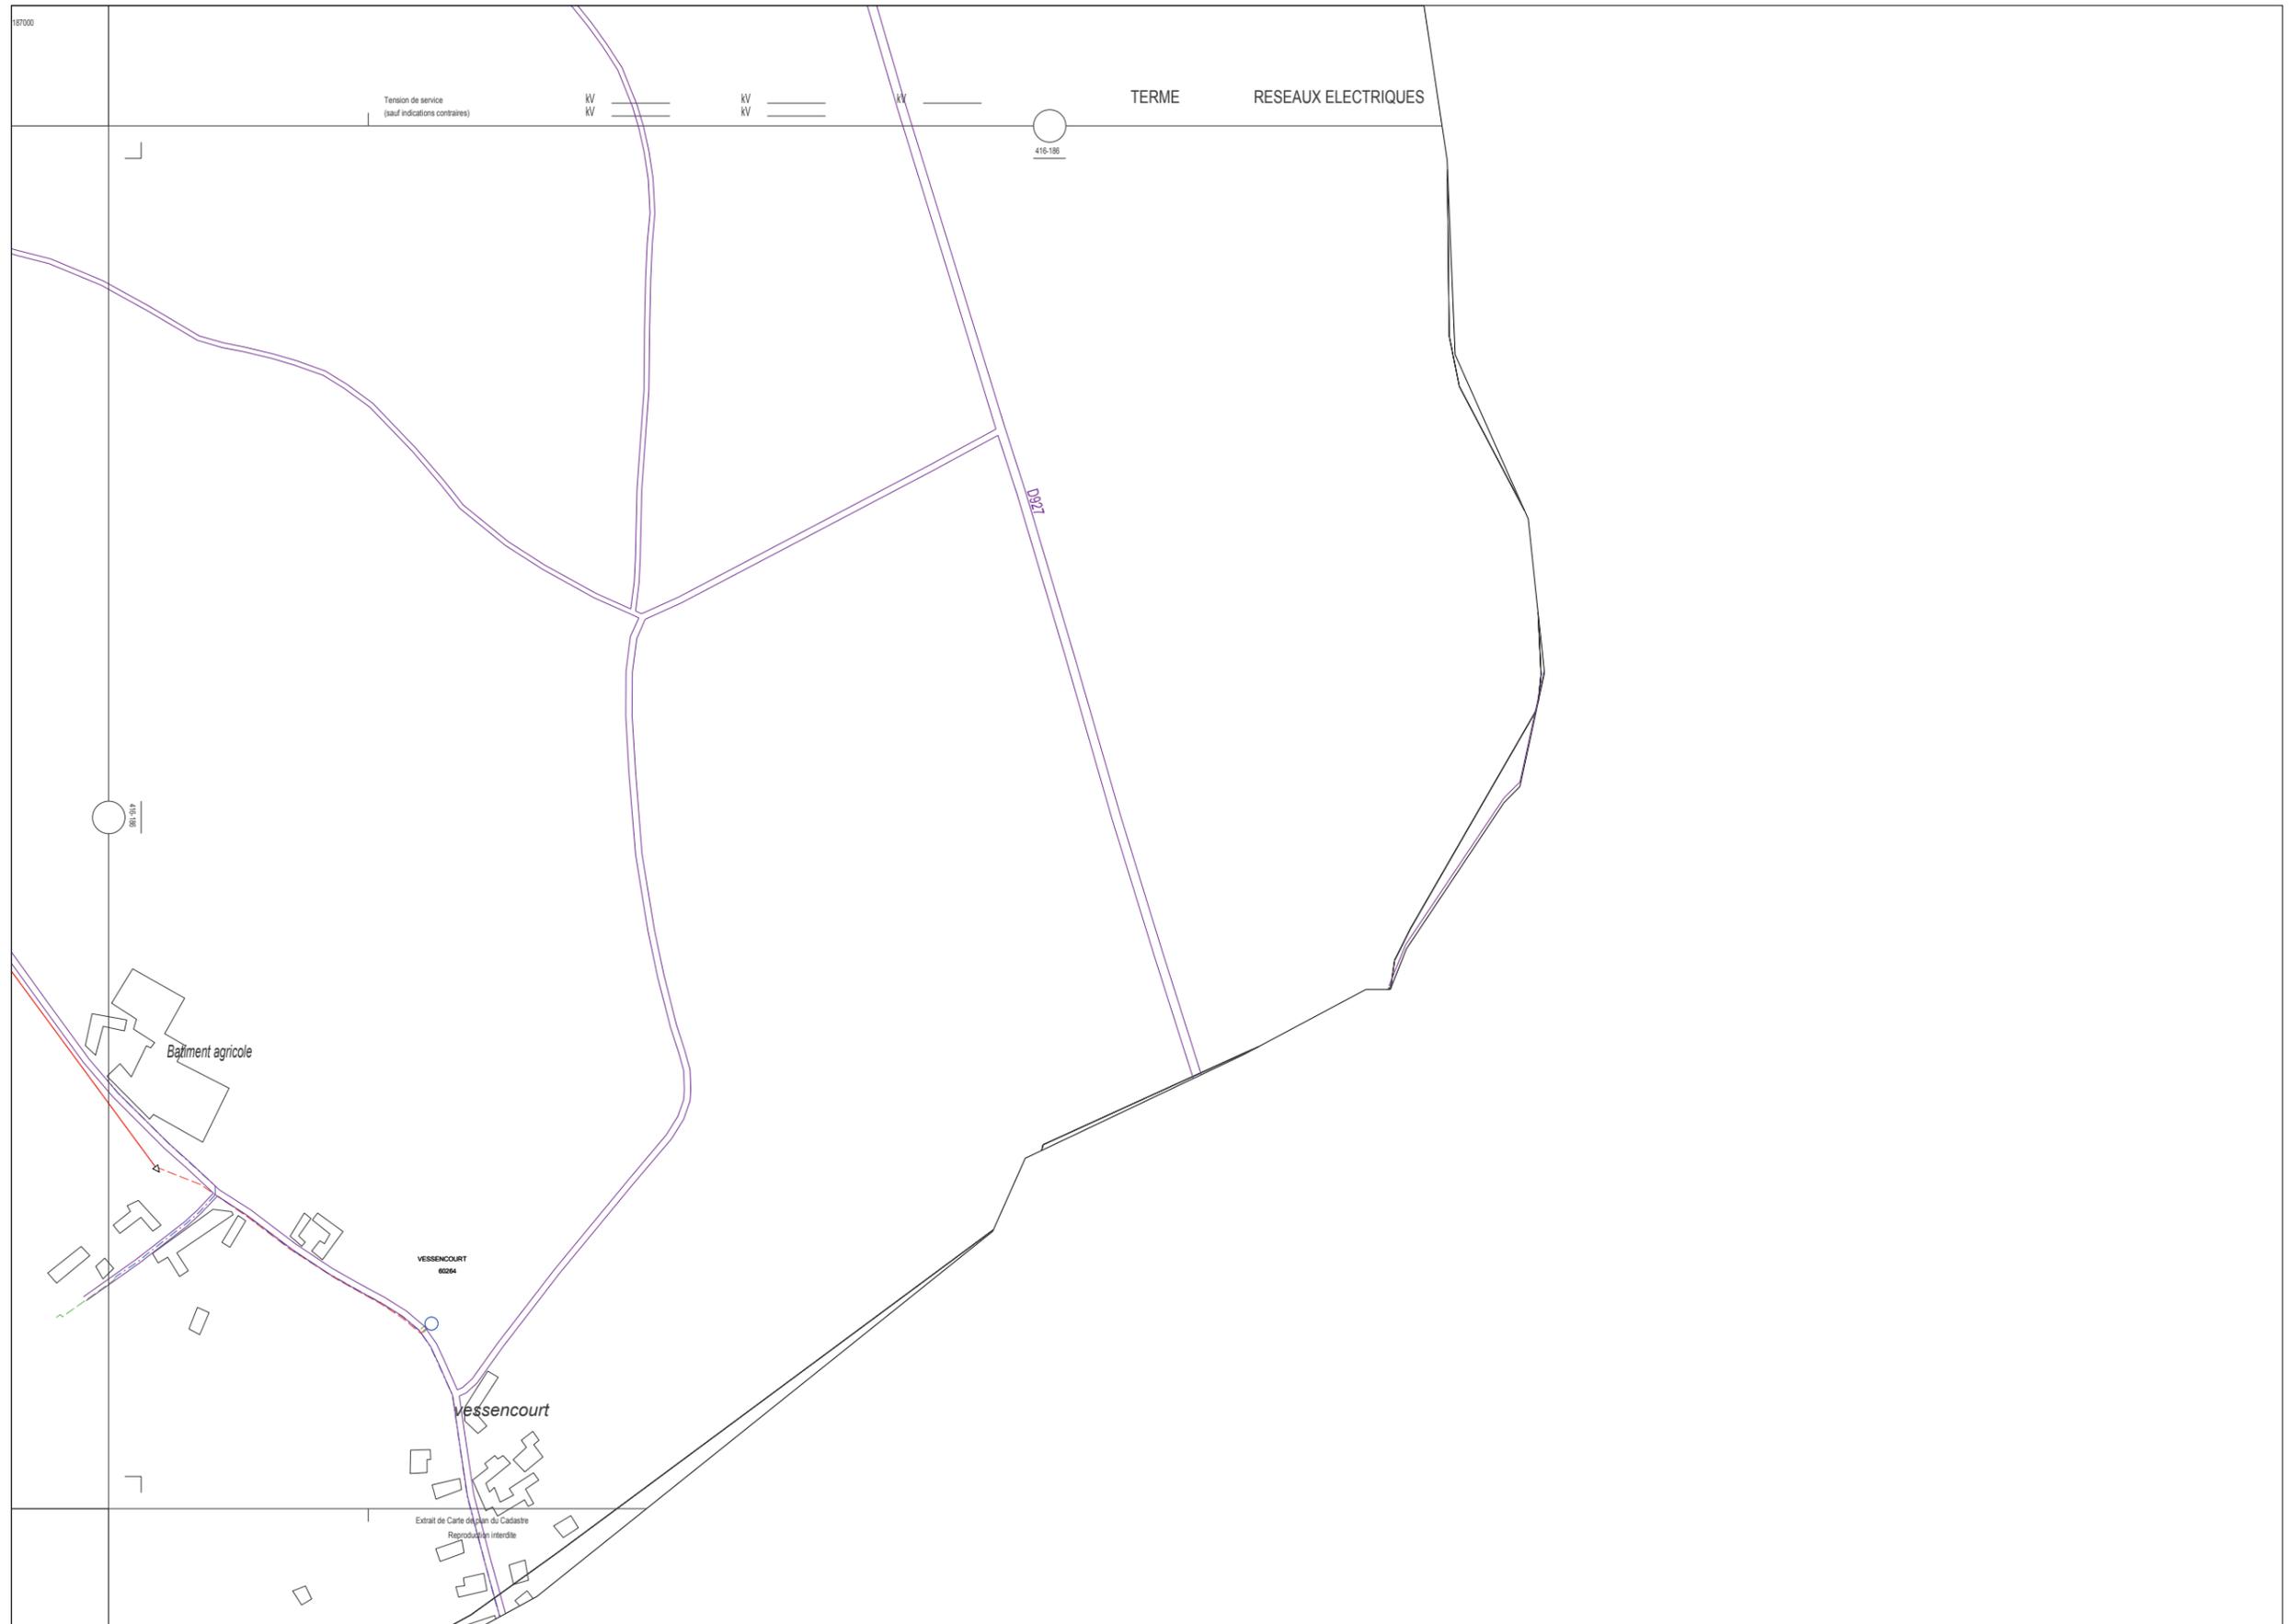

BT	Adrien Torsadé Sous-Terrain
BT ABAN	Adrien Torsadé Sous-Terrain
BT BRCHT	Adrien Torsadé Sous-Terrain
HTA	Adrien Torsadé Sous-Terrain
HTA ABAN	Adrien Torsadé Sous-Terrain
Armoire HTA	Poteau remontée Aéro
Jonction Extrême	Jonction Etoilement
Infos Compl.	Postes HTA
Con. Aér.	Cient HTA
Chgt. Sec.	Prod.
Jonction	Cient HTA
Chgt. Sec.	Prod. DP
Postes HTA/BT	Cient HTA
Distribution Publique	Producteur
DP	Répartition
Cient HTA	Prod. HTA/HTA
	Source