


LEGENDE

- AC1  Servitudes de protection des monuments historiques
 - I3  Servitudes relatives à l'établissement des canalisations de distribution et de transport de gaz
 - I4  Servitudes relatives à l'établissement des canalisations électriques
 - PT1  Servitudes relatives aux transmissions radio-électriques concernant la protection des centres de réception contre les perturbations électro-magnétiques
 - PT2  Servitudes relatives aux transmissions radio-électriques concernant la protection contre les obstacles, des centres d'émission et de réception exploités par l'Etat
 - PT3  Servitudes relatives aux communications téléphoniques et télégraphiques
- Le tracé des servitudes est reporté à titre indicatif*

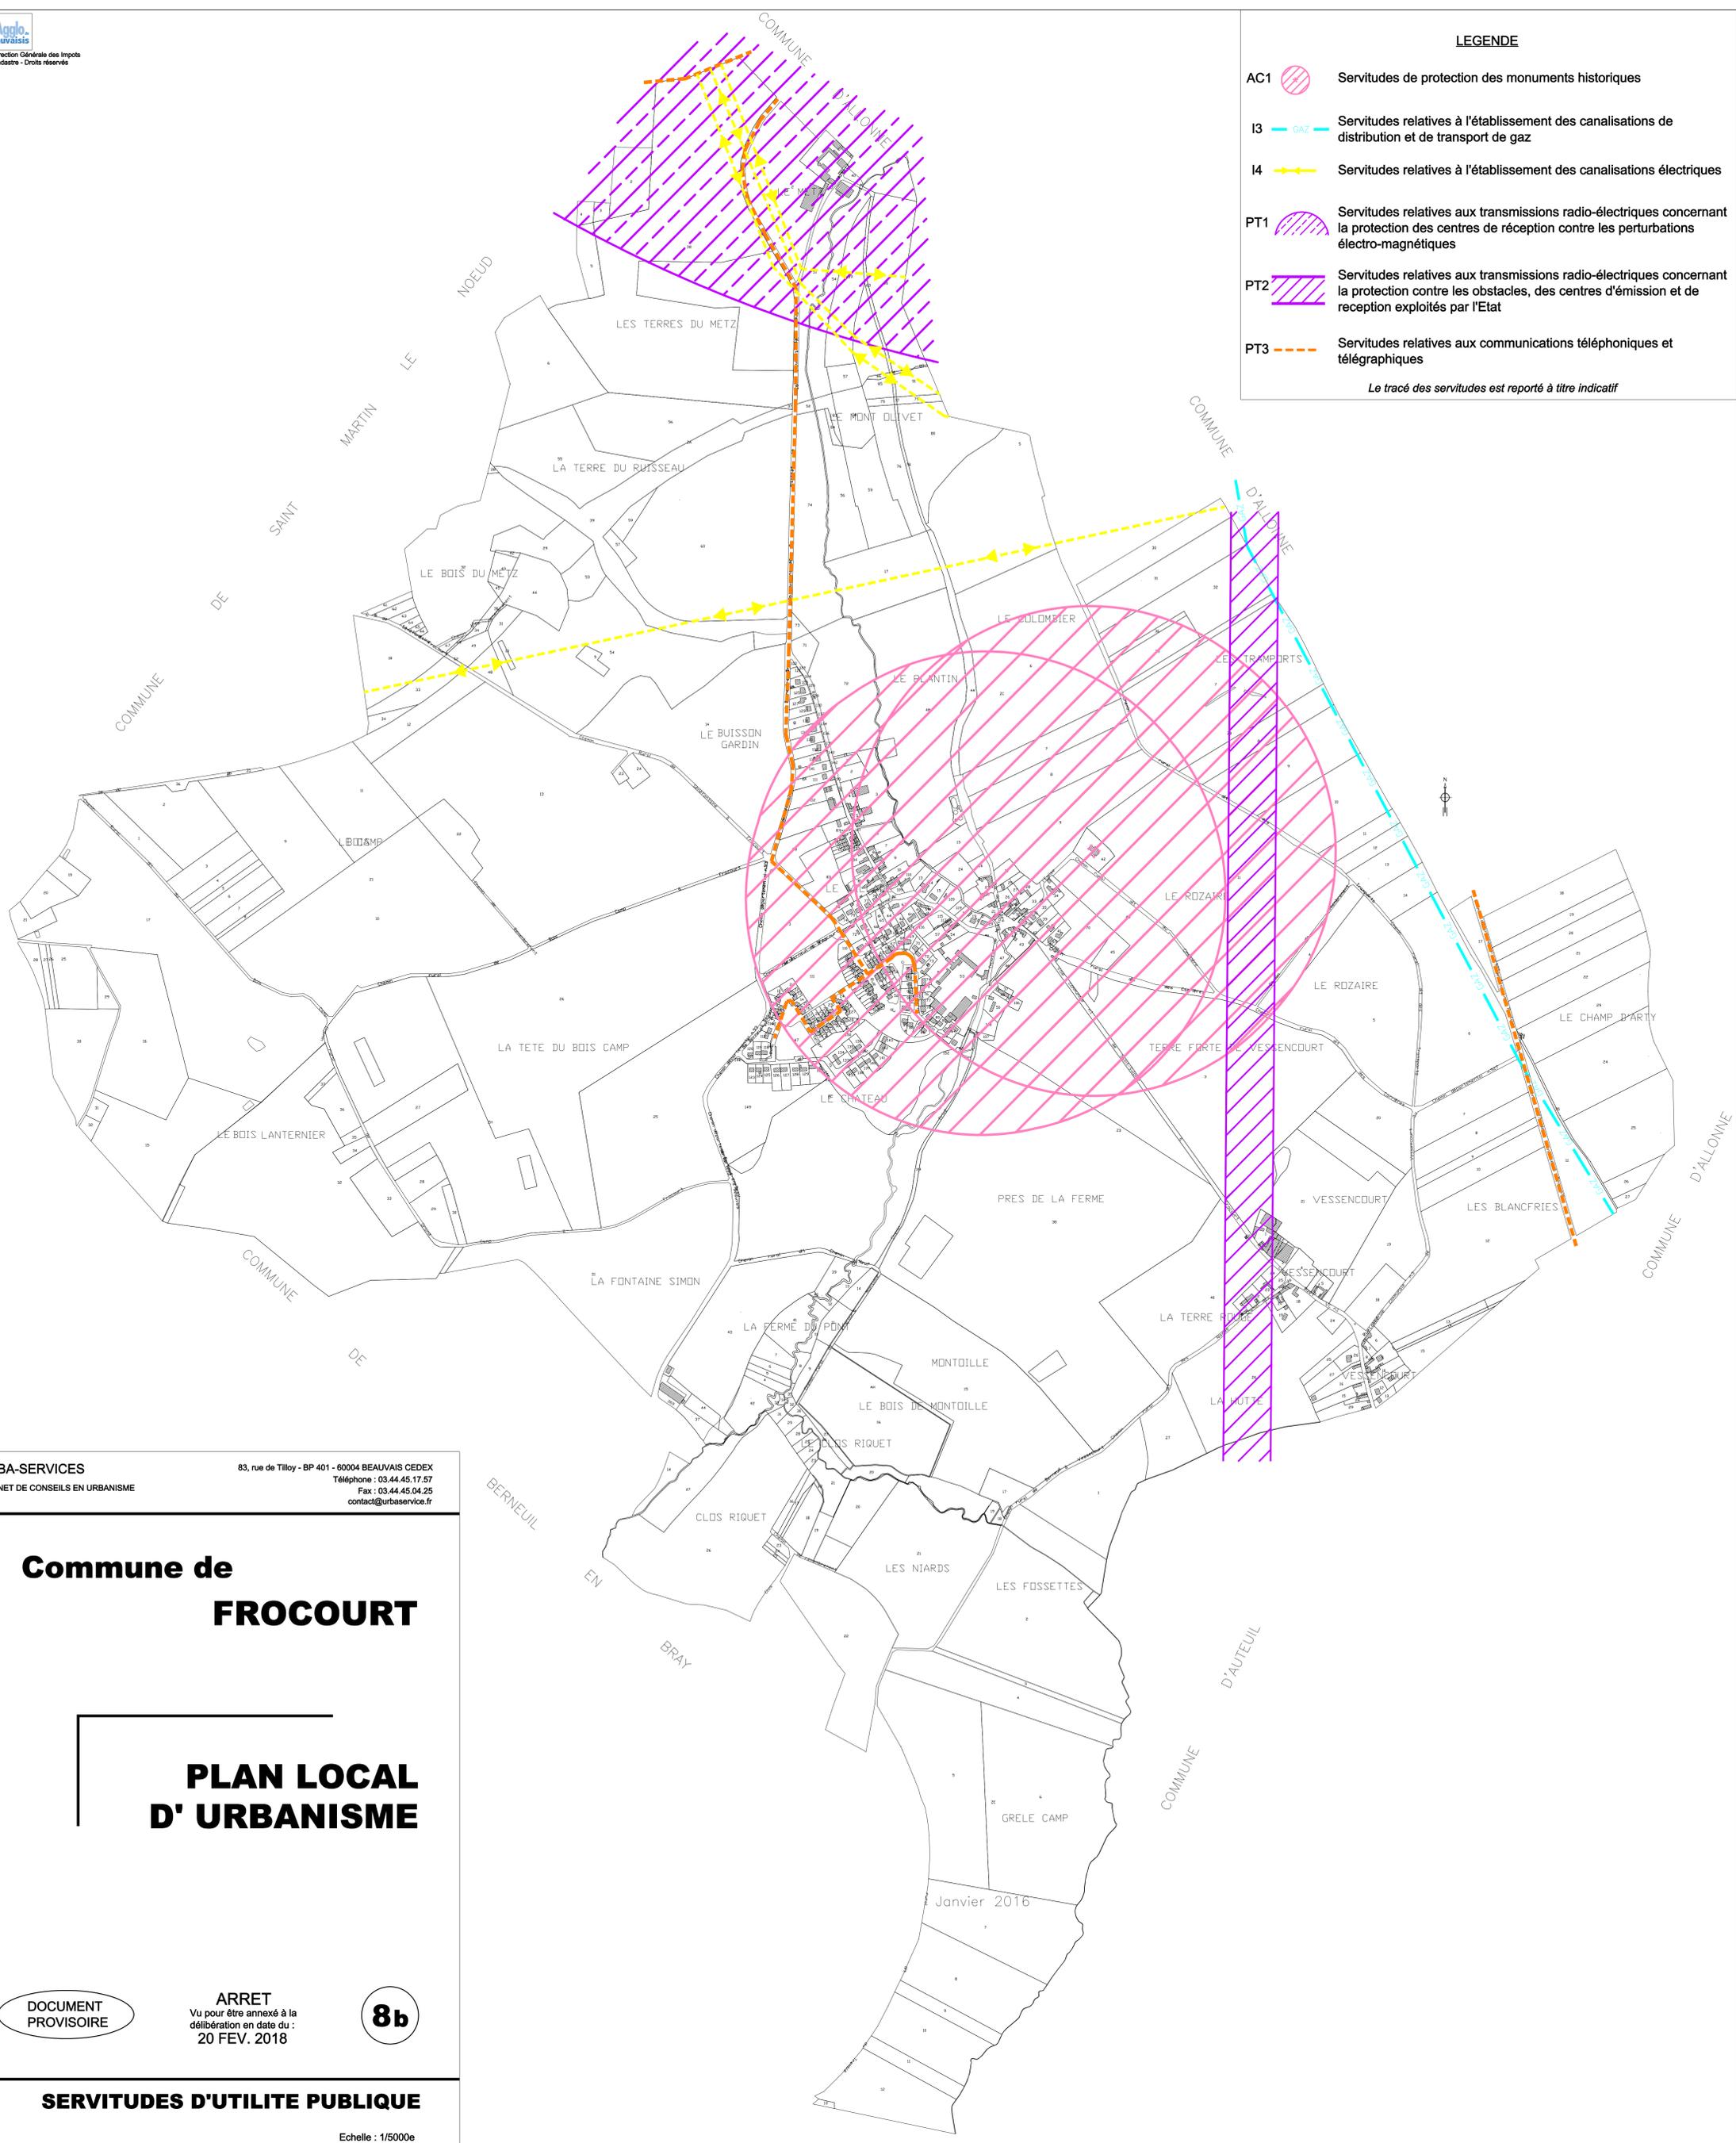

URBA-SERVICES 83, rue de Tilloy - BP 401 - 60004 BEAUVAIS CEDEX
 CABINET DE CONSEILS EN URBANISME Téléphone : 03.44.45.17.57
 Fax : 03.44.45.04.25 contact@urbaservice.fr

Commune de FROCOURT

PLAN LOCAL D'URBANISME

Janvier 2016

DOCUMENT PROVISOIRE

ARRET
 Vu pour être annexé à la délibération en date du :
 20 FEV. 2018

8b

SERVITUDES D'UTILITE PUBLIQUE

Echelle : 1/5000e