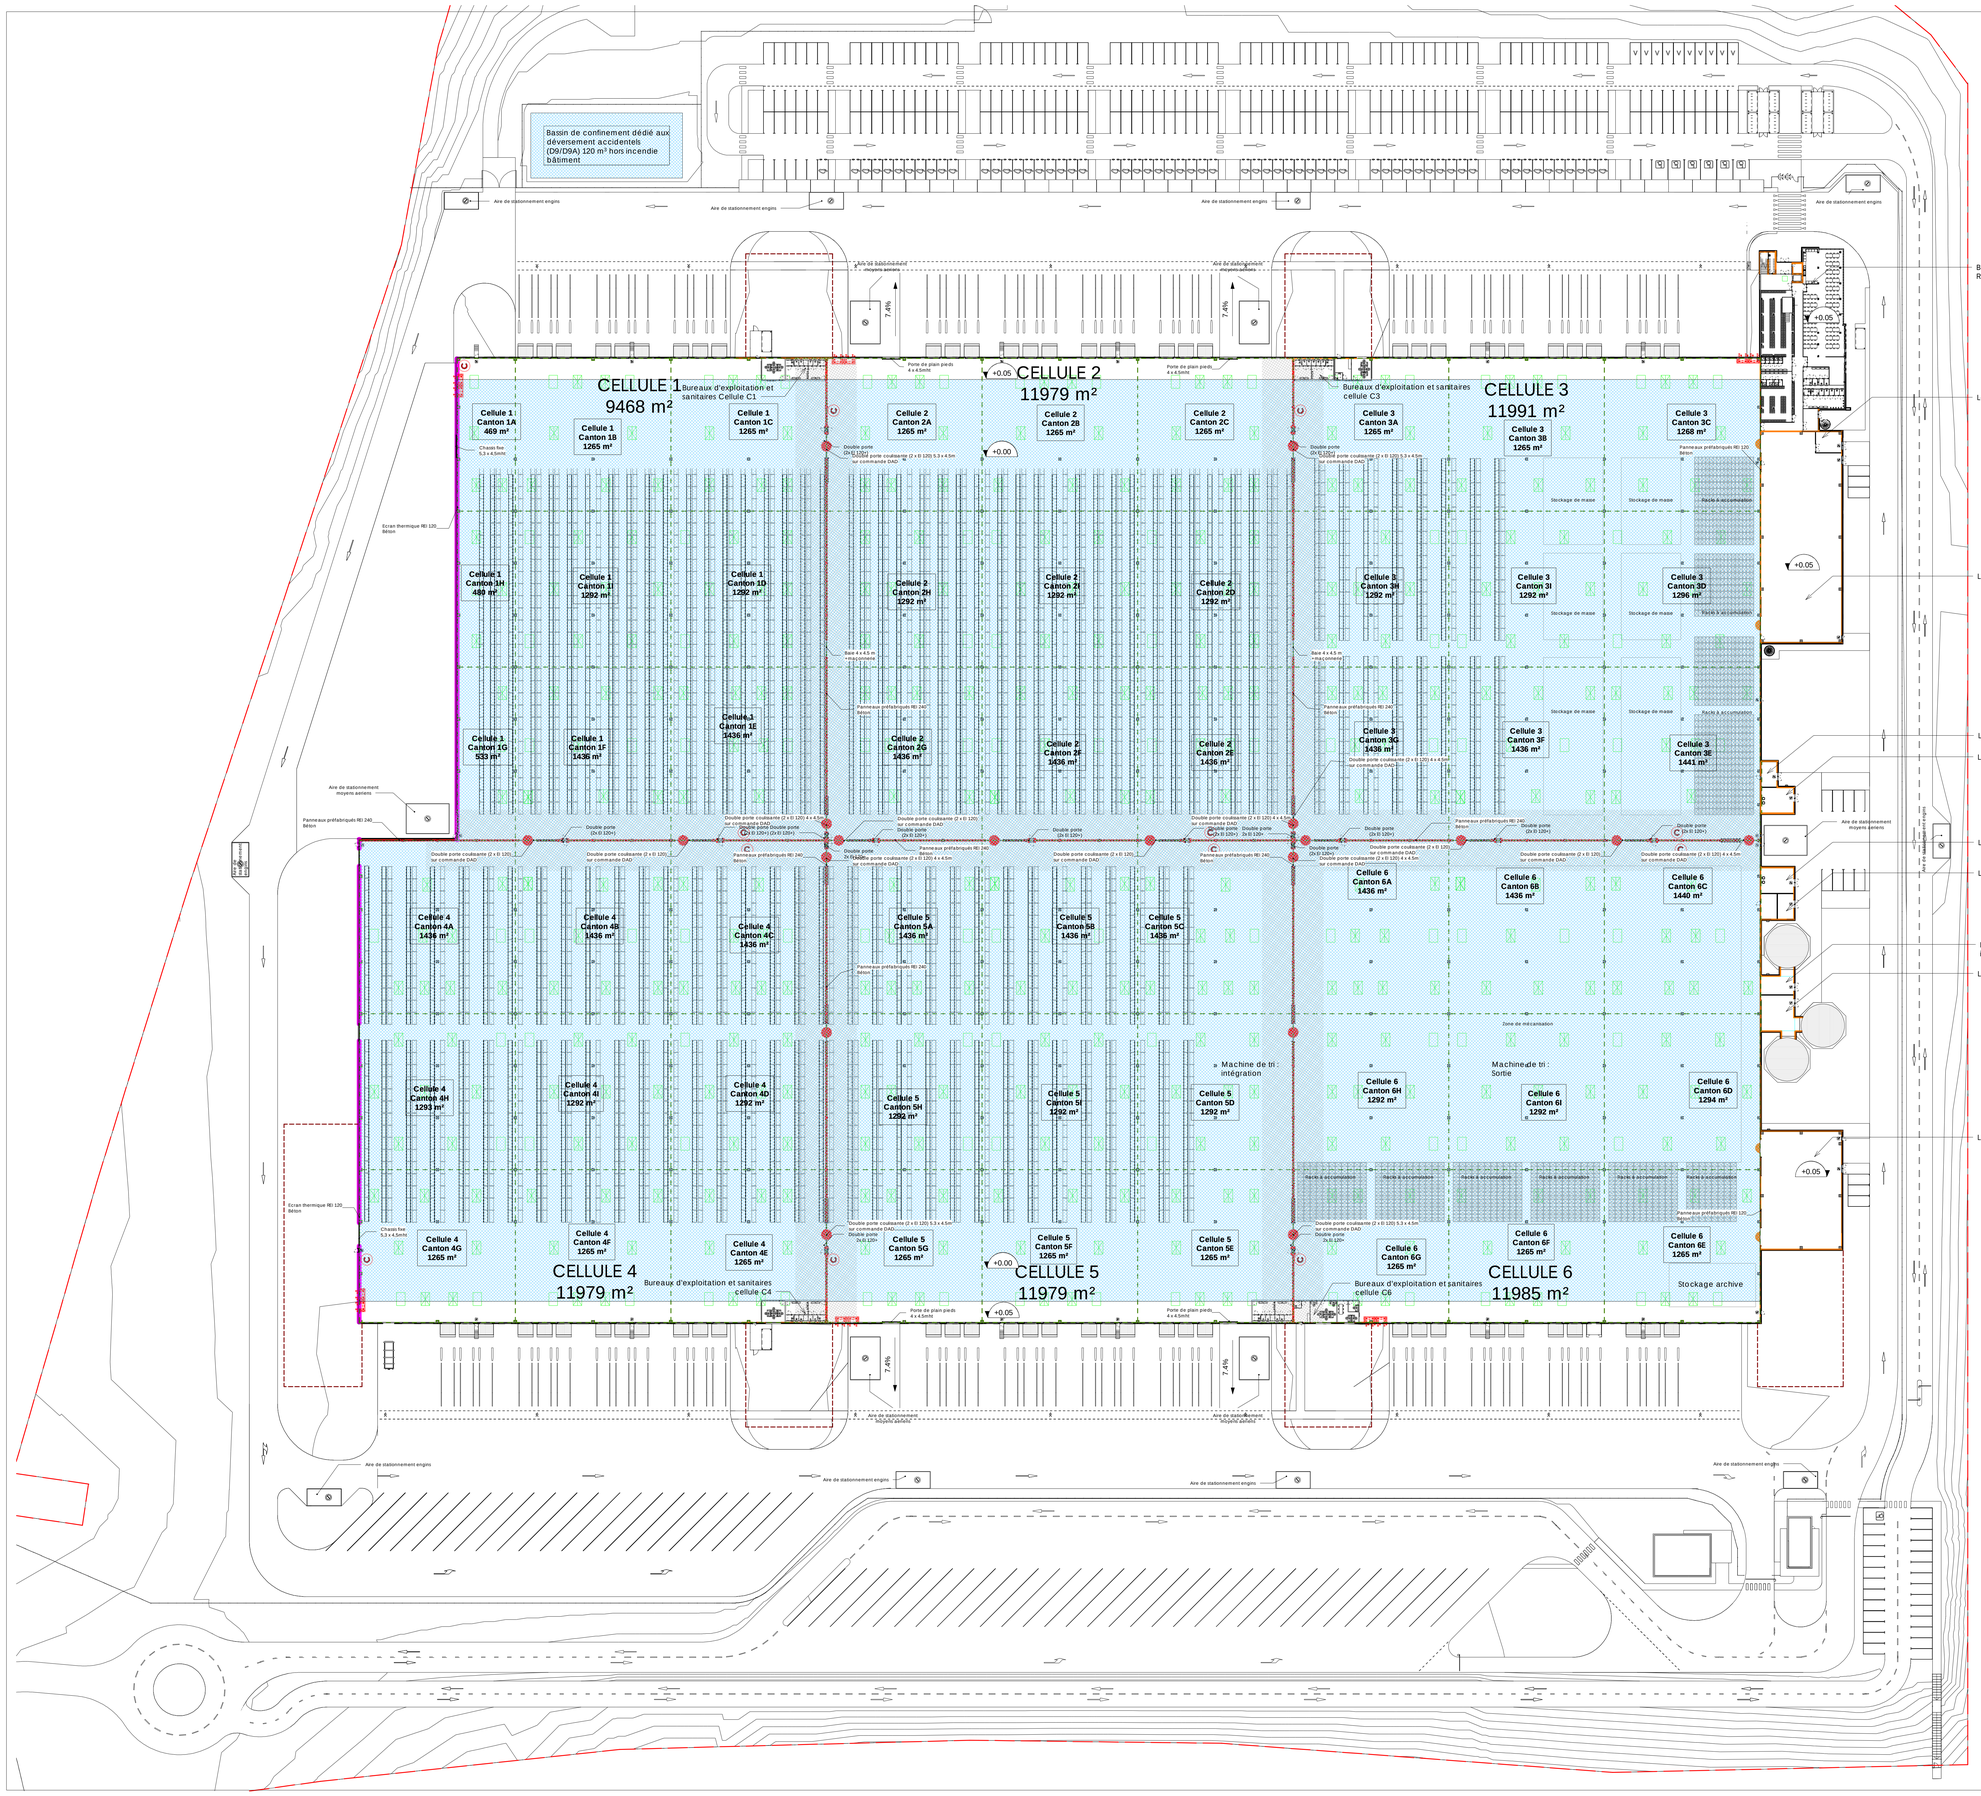

LEGENDE DE SECURITE INCENDIE

- Mur coupe-feu REI 120
- Mur coupe-feu REI 240
- Ecran thermique REI 120
- Limite de cantons de désenfumage Surface < 1650 m² sg - L. max. < 60 ml
- Poste de contrôle sprinkler / Poste RIA/ Issue de secours
- Lanterneaux fixe d'éclairage naturel entrepôt. Dimensions 200 x 300 sg
- Lanterneaux de désenfumage. Dimensions 200 x 300 sg - SUE 4,08 m²
- Zone de rétention des eaux d'extinction
- C Commande de désenfumage des DENFC Dispositif d'évacuation naturelle des fumées et chaleur Commande d'ouverture et fermeture des lanterneaux de désenfumage par commande à cartouche CO²

LEGENDE DES PORTES PIETONS COUPE-FEU

- PORTE CF 2h - EI 120
- PORTE CF 4h - EI 240

Propriété intellectuelle.
L'article L111-1 du Code de Propriété Intellectuelle pose pour principe que l'architecte « ...jouit sur [son] œuvre, du seul fait de sa création, d'un droit de propriété incorporelle exclusif et opposable à tous « qui comporte « des attributs d'ordre intellectuel et moral ainsi que des attributs d'ordre patrimonial. »
L'article L650-2 du Code du Patrimoine stipule que « Le nom de l'architecte auteur du projet architectural d'un bâtiment et la date d'achèvement de l'ouvrage sont apposés sur l'une de ses façades extérieures.»

Responsabilité de l'architecte.
La responsabilité de l'architecte ne peut être recherchée que dans les limites de la mission que le maître d'ouvrage choisit de lui confier.

Dossier de demande d'autorisation d'urbanisme.
Les documents plans et pièces écrites élaborés dans le cadre d'un dossier de demande d'autorisation d'urbanisme (permis de construire, déclaration préalable, permis de démolir, permis d'aménager...) le sont dans ce seul cadre réglementaire et ne sauraient engager la responsabilité de l'architecte par l'utilisation qu'il en serait fait pour quelque autre usage.

Dossier d'appel d'offre et marchés de travaux.
Les documents plans et pièces écrites élaborées dans le cadre de dossier d'appel d'offre ou marchés de travaux le sont dans ce seul cadre et ne sont fournis qu'à titre indicatif ; ils ne sauraient remplacer les plans d'exécution (pour visa du maître d'œuvre d'exécution et approbation du bureau de contrôle) à la charge de l'entreprise dans le cadre de son marché.
Il appartient à l'entreprise en charge de l'exécution de son marché d'informer le maître d'ouvrage et l'architecte de toutes contradictions éventuelles dans les pièces écrites qui lui sont soumises, ou modifications qui s'avéreraient selon elle nécessaires à la parfaite exécution des ouvrages et équipements dans le respect des normes et règles en vigueurs.

IND.	MODIFICATIONS	DATE	AUTEUR
1	DEPOT DU PERMIS DE CONSTRUIRE	19/09/2018	BD
2	PIECES COMPLEMENTAIRES	07/12/2018	BD

Construction d'une plateforme d'activités logistiques

Commune de Venette

Zac du "Bois de plaisance"

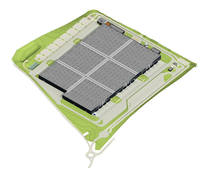

DEMANDEUR :
BETALOG
64, avenue du Maréchal Joffre
60500 - Chantilly

ARCHITECTE :
A.26 GL ARCHITECTURES
A.26-GL
165 bis, RUE DE VAUGIRARD
75015 - PARIS
T: 01 56 54 33 99

INVESTISSEUR :
CLAM INVEST
64, avenue du Maréchal Joffre
60500 - Chantilly

PROJECT MANAGER :
JBD
54, Rue Chaussée d'Antin - 75009 Paris
Tel. +33 (0)1 74 30 38 42

EXPLOITANT :
STOKOMAN
64, avenue du Maréchal Joffre
60500 Chantilly

BET ICPE :
KALIES
416 avenue de la Division Leclerc
92290 CHATENAY MALABRY
T: 01.85.01.11.03

DEMANDE DE PERMIS DE CONSTRUIRE

PLAN RDC DE SECURITE INCENDIE

ECHELLE :	1 : 500	DATE :	07/12/2018	FORMAT :	A0	ANX 01
1633	2	A26GL	ARC	SIT	PLN	00
N° Affaire	Phase	Ind.	Emetteur	Lot	Bâtiment	Nature	Niveau	N°Chrono