



TOPOGRAPHIE – IMPLANTATION – EXPERTISE – COPROPRIETE – BORNAGE – URBANISME
ETUDE D'AMENAGEMENT RURAL & URBAIN – SYSTEME D'INFORMATION GEOGRAPHIQUE – C.A.O / D.A.O

Département de l'Oise

**COMMUNE
D'ERQUINVILLERS**

PLAN LOCAL D'URBANISME

8



DOSSIER ARRÊTÉ

ENQUETE PUBLIQUE

APPROBATION

EXECUTOIRE
A compter du

SERVITUDES D'UTILITE PUBLIQUE

Aménagement Environnement Topographie

2, Rue de Catillon
B.P. 225
60132 St Just-en-Chaussée
Tel : 03 44.77.62.30
Fax : 03 44.77.62.39



Société A Responsabilité Limitée de Géomètres-Experts
e-mail : aet.geometres@wanadoo.fr

12-14, Rue St Germain
60200 Compiègne
Tel : 03 44.20.28.67
Fax : 03 44.77.62.39

LES SERVITUDES D'UTILITE PUBLIQUE AFFECTANT L'UTILISATION DES SOLS

Les servitudes d'utilité publique affectant l'utilisation du sol sont des limitations administratives au droit de propriété.

Par opposition aux servitudes de droit privé qui constituent des charges imposées ou consenties au profit ou pour l'utilité d'un fonds voisin, les limitations administratives au droit de propriété sont instituées par l'autorité publique dans un but d'utilité publique.

Elles constituent des charges qui existent de plein droit sur tous les immeubles concernés et qui peuvent aboutir :

- soit à certaines interdictions ou limitations à l'exercice par les propriétaires de leur droit de construire, et plus généralement du droit d'occuper ou d'utiliser le sol ;
- soit à supporter l'exécution de travaux ou l'installation de certains ouvrages, par exemple les diverses servitudes créées pour l'établissement des lignes de télécommunications, de transport d'énergie électrique ;
- soit, mais plus rarement, à imposer certaines obligations de faire à la charge des propriétaires (travaux d'entretien ou de réparations).

Ces limitations administratives au droit de propriété peuvent être instituées au bénéfice de personnes publiques (Etat, collectivités locales, établissements publics), des concessionnaires de services ou de travaux publics (EDF, GDF, ...), de personnes privées exerçant une activité d'intérêt général (concessionnaires d'énergie hydraulique, de canalisations destinées au transport de produits chimiques, ...).

Elles s'imposent aux demandes d'occupation et d'utilisation du sol et doivent d'ores et déjà être prises en compte lors de la définition des options d'urbanisme retenues pour le développement de la commune.

Elles doivent figurer dans le document annexe du P.L.U.*

Les servitudes d'utilité publique qui intéressent le territoire de la commune d'Erquinvillers figurent sur le tableau « LISTE DES SERVITUDES D'UTILITE PUBLIQUE » et sont accompagnées, en annexe, des fiches techniques s'y rapportant.

**Articles L.151-43 et R126-1 du code de l'urbanisme*

Conformément à l'ordonnance n° 2015-1174 du 23 septembre 2015 relative à la partie législative du livre 1er du code de l'urbanisme, nouvelle codification entrée en vigueur à compter du 1^{er} janvier 2016, et au décret n° 2015-1783 du 28 décembre 2015 relatif à la partie réglementaire du livre 1er du code de l'urbanisme et à la modernisation du contenu du plan local d'urbanisme, qui est facultative pour les procédures initiées avant le 1^{er} janvier 2016, le règlement du Plan Local d'Urbanisme d'Erquinvillers fait donc référence à la nouvelle codification de la partie législative du code de l'urbanisme entrée en vigueur à compter du 1^{er} janvier 2016 et à l'ancienne codification de la partie réglementaire du code de l'urbanisme qui était en vigueur au 31 décembre 2015.

LISTE DES SERVITUDES D'UTILITE PUBLIQUE

CODE	INTITULE DE LA SERVITUDE	OBJET	DECISION	SERVICE GESTIONNAIRE
I4	Servitudes relatives à l'établissement de canalisations électriques	Ligne aérienne 63kV NO 1 CATENOY-VALESCOURT		RTE

ELEMENTS DU PORTER A CONNAISSANCE

➤ RESEAU DE TRANSPORT D'ÉLECTRICITE

Le territoire de la commune d'Erquinvillers est traversé par la ligne électrique haute-tension aérienne 63kV NO 1 CATENOY-VALESCOURT

→ se reporter à l'annexe 1

➤ SOCIETE NATIONALE DES CHEMINS DE FER FRANÇAIS

SNCF et RFF n'a aucune emprise sur le territoire de la commune d'Erquinvillers.

➤ GAZ DE FRANCE

GRT Gaz n'exploite pas d'ouvrage de transport de gaz naturel sur le territoire de la commune de d'Erquinvillers.

➤ ARMEE DE TERRE

Le territoire d'Erquinvillers n'est pas grevé de servitudes relevant de l'État Défense.

➤ FRANCE TELECOM

➤ AVIATION CIVILE

Le territoire de la commune d'Erquinvillers n'est grevé d'aucune servitude aéronautique civile, tant radioélectrique que de dégagement d'aérodrome.

L'arrêté interministériel en date du 25 juillet 1990, de portée générale, est néanmoins applicable à l'ensemble du territoire. En dehors de l'agglomération, toute installation de plus de 50 mètres de hauteur est soumise à l'accord du ministre de l'Aviation Civile et à l'accord du ministre chargée des Armées, et peut être susceptible de se voir prescrire un balisage diurne et lumineux conforme à la réglementation en vigueur.

➤ AEROPORTS DE PARIS

La commune d'Erquinvillers est située à l'écart des servitudes aéronautiques de dégagement, des servitudes radioélectriques ainsi que des zones de bruit associées aux aérodromes gérés par la société Aéroport de Paris.

SERVITUDES D'UTILITE PUBLIQUE

Annexe 1

I 4 - Servitudes relatives à l'établissement des canalisations électriques



VOS REF. :

NOS REF. : LE-TENP-GIMR-PSC-13-U-131

INTERLO : JOURNEAU-LE LAY Marie-France

TEL. : 0149013377

FAX : 0149013329

DDT OISE
40 rue Jean Racine - BP 317
60021 BEAUVAIS CEDEX

À l'attention de M. NOYE Fabien

M. N. F.

OBJET : Collecte des informations en vue de Porter à Connaissance.

PLU de : ERQUINVILLERS

DEMANDE : PLU ERQUINVILLERS

PROJET(S) :

Nanterre, le 26/06/2013

Monsieur,

Par courrier cité en référence, vous avez bien voulu nous adresser, pour avis, le dossier mentionné en objet.

Nous vous informons que, les ouvrages de Réseau de Transport d'Electricité qui suivent sont implantés sur le territoire de la commune :

- Ligne Aérienne 63kV N0 1 CATENOY-VALESCOURT

Nous vous demandons d'insérer ces servitudes d'ouvrages électriques en annexe du Plan Local d'Urbanisme. De même, il est nécessaire que le règlement du Plan Local d'Urbanisme de la commune, autorise la construction d'ouvrages électriques à Haute et très Haute tension, dans les zones concernées afin que nous puissions réaliser les travaux de maintenance et de modification de nos lignes.

En application de l'article L123-9 du code de l'urbanisme, nous vous demandons de bien vouloir nous transmettre un dossier complet du projet de PLU arrêté et transmis aux services de la préfecture, afin d'être en mesure d'émettre un avis. De préférence, nous souhaitons recevoir le dossier du projet de PLU arrêté sous la forme de fichiers informatiques gravés sur le disque d'un CD-ROM.

Enfin, vous trouverez ci-joint, pour information, nos recommandations concernant les travaux à effectuer à proximité des ouvrages électriques à haute et très haute tension.

Nous restons à votre entière disposition pour tout renseignement complémentaire et nous vous prions d'agréer, Monsieur, l'assurance de notre considération distinguée.

Anne CHAPELLE, Chef de pôle concertation

Pièce jointe : carte
Copie : Getno


ERQUINVILLERS

Tension des ouvrages

- 45 kV
- 63 kV
- 90 kV
- 150 kV
- 225 kV
- 400 kV

Echelle : 1:18700

0 374m

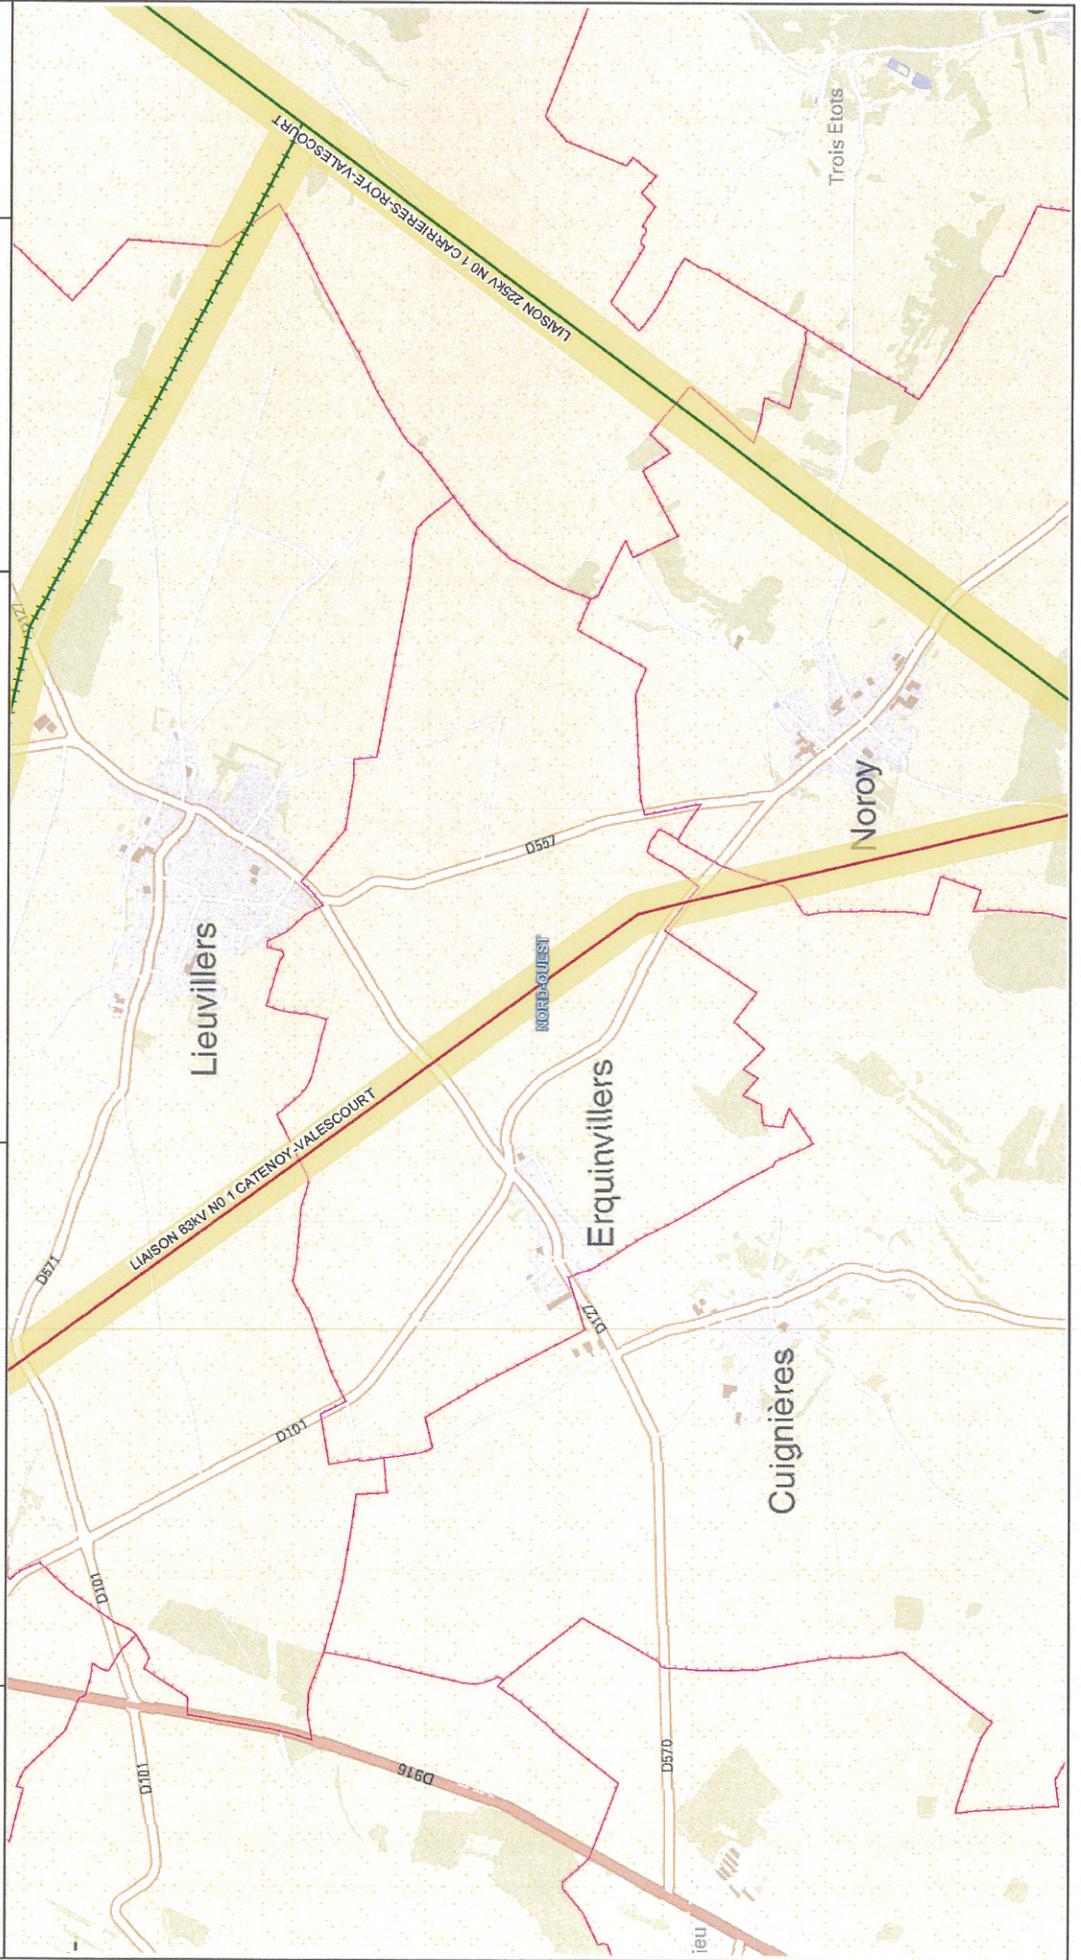

Recommandations à respecter aux abords des lignes électriques souterraines

De manière générale, il est recommandé :

- De conserver le libre accès à nos installations,
- De ne pas implanter de supports (feux de signalisation, bornes, etc.) sur nos câbles, dans le cas contraire, prévoir du matériel de type démontable,
- De ne pas noyer nos ouvrages dans la bétonite de manière à ne pas les endommager et à en garantir un accès facile,
- De prendre toutes les précautions utiles afin de ne pas endommager nos installations pendant les travaux.

Concernant tous travaux :

- Chaque entreprise devant réaliser des travaux sur la commune devra appliquer le Décret n°91-1147 du 14 Octobre 1991, relatif à l'exécution de travaux à proximité de certains ouvrages souterrains, aériens ou subaquatiques de transport ou de distribution (demande de renseignements, déclaration d'intention de commencement de travaux...).

Concernant les indications de croisement :

- Dans tous les cas cités ci après et conformément à l'arrêté du 17 mai 2001 fixant les conditions techniques auxquelles doivent satisfaire les distributions d'énergie électrique, il est obligatoire de respecter une distance minimum de 0,20 mètre en cas de croisement avec nos ouvrages.

Croisement avec nos fourreaux :

- Préférer les croisements par le dessous en évitant impérativement que les différentes installations reposent l'une sur l'autre.

Croisement avec nos caniveaux :

- Préférer les croisements par le dessous. Le croisement devra être réalisé à une distance conseillée de 0,5 mètre au-dessus ou au-dessous. Veiller à effectuer un soutènement efficace de nos ouvrages pour les croisements que vous ferez au-dessous.

Croisement avec un ouvrage brique et dalles :

- Préférer les croisements par le dessous. L'accessibilité de ces ouvrages doit rester libre en respectant une distance conseillée de 0,4 mètre minimum pour les croisements que vous effectuerez au-dessus.
- Veiller à maintenir efficacement ces ouvrages et à éviter tout mouvement de terrain qui entraînerait leur affaissement lors des croisements que vous réaliserez au-dessous.
- Effectuer, à proximité de nos ouvrages, un sondage à la main sur une profondeur de 1,50 mètre afin de les localiser et ne pas les endommager.
- Dans le cas où une canalisation serait parallèle à la liaison souterraine électrique, une distance minimum de 0,3 mètre est conseillée entre les deux génératrices.

Concernant les plantations :

- Ne pas implanter d'arbres à moins de 1,5 mètre de l'axe de nos ouvrages dans le cas d'essences à racines pivots et de 3 mètres dans le cas d'essences à racines traçantes,
- En cas d'essouchage, en présence d'ouvrages électriques, découper les racines et les laisser en terre,
- Lors de la pose de jardinières, bacs à fleurs, etc ..., l'accès aux ouvrages électriques devra être conservé en toutes circonstances, il est donc interdit de poser des bacs à fleurs « non démontables » au-dessus de ces derniers.

Particularité C.P.C.U.

- ***Dans le cas d'un parcours parallèle ou d'un croisement avec nos ouvrages :***

Les parcours au-dessus et au-dessous de nos ouvrages ainsi que les croisements au-dessus de nos ouvrages sont fortement déconseillés. Tout parallélisme ou croisement **à moins de 4 mètres** devra faire l'objet d'une étude d'élévation thermique des ouvrages électriques. Vous veillerez à maintenir efficacement les ouvrages électriques et à éviter tout mouvement de terrain qui entraînerait leur affaissement lors des croisements que vous réaliserez au-dessous.

• ***Dans tous les cas :***

- Une ventilation du caniveau vapeur à l'aide de bouches d'aération disposées de part et d'autre des câbles haute tension est nécessaire. La longueur ventilée, la plus courte possible, est déterminée en tenant compte du fait que ces bouches d'aération doivent être implantées, si possible, sous trottoir,
- Obturation du caniveau vapeur à l'aide de laine de verre à chaque extrémité de la longueur ventilée,
- Renforcement éventuel du calorifugeage des conduites de vapeur,
- Une pose éventuelle de thermocouple pour contrôler la température de la gaine extérieure des câbles ou la température à proximité de ceux-ci,

Les études réalisées doivent prendre en compte le respect de la dissipation thermique de nos ouvrages et l'échauffement éventuel produit par vos conduites.

Votre responsabilité restant entière dans le cas d'une contrainte d'exploitation des ouvrages électriques due à un échauffement provoqué par vos canalisations. Il en va de même dans le cas de dommages occasionnés aux ouvrages électriques lors de l'exécution des travaux.

Les renseignements qui vous sont fournis par nos agents aussi bien sur place que sur plans ne sont donnés qu'à titre indicatif. Ils doivent être complétés par des sondages réalisés par vos soins.

La demande de renseignements est réputée caduque si la D.I.C.T. (Demande d'Intention de Commencement de Travaux), n'est pas effectuée dans un délai de 6 mois à compter de l'envoi de la demande de renseignements.

Recommandations à respecter aux abords des lignes électriques aériennes

Les aménagements paysagers - voirie et réseaux divers :

- Les arbres de hautes tiges seront à prohiber sous l'emprise de nos conducteurs,
- La hauteur de surplomb entre les conducteurs et les voies de circulation ne devra pas être inférieure à 9 mètres,
- Le franchissement de la traversée doit se faire en une seule portée,
- Le surplomb longitudinal des voies de communication dans une partie normalement utilisée pour la circulation des véhicules ou la traversée de ces voies sous un angle inférieur à 7° sont interdits,
- L'accès à nos pieds de supports doit rester libre dans un rayon de 5 m autour de ces derniers,
- Les canalisations métalliques transportant des fluides devront éviter les parcours parallèles à nos conducteurs et respecter une distance de 3 mètres vis-à-vis de nos pieds de supports.
- En cas de voisinage d'un support de ligne électrique aérienne très haute tension et d'une canalisation métallique de transport de gaz combustible, d'hydrocarbures liquides ou liquéfiés ou d'autres fluides dont la dissémination présente des risques particuliers, des dispositions sont à prendre pour que l'écoulement de défaut éventuel par le pied du support ne puisse entraîner le percement de la canalisation.

Les constructions :

- L'Article R.4534-108 du code du travail interdit l'approche soit directement soit à l'aide d'engins ou de matériaux d'un conducteur nu dans le domaine de la haute et très haute tension HTB (>50 000 Volts) à une distance inférieure à 5 mètres hors balancement des câbles,
- L'Article 12 de l'Arrêté du 17 mai 2001 fixant les conditions techniques auxquelles doivent satisfaire les distributions d'énergie électrique, interdit l'approche soit directement soit à l'aide d'engins ou de matériaux d'un conducteur nu dans le domaine de la Très Haute Tension (400 000 Volts) à une distance inférieure à 6 mètres hors balancement des câbles,
- Une distance supplémentaire de 2 mètres est recommandée en cas de surplomb accessible (terrasse, balcon, etc.),

- L'article 20 de l'Arrêté du 17 mai 2001 fixe à 100 mètres la distance de voisinage entre un établissement pyrotechnique ou de l'aplomb extérieur de la clôture qui entoure le magasin et l'axe du conducteur le plus proche (balancement du conducteur non compris),
- L'Article 71 de l'Arrêté du 17 mai 2001 interdit l'implantation de supports au voisinage d'un établissement d'enseignement, d'une installation d'équipement sportif ou d'une piscine en plein air,
- Au cas où l'Article 71 ne pourrait être appliqué, toutes les dispositions seront prises pour que les abords du pylône implanté sur la parcelle soient rendus inaccessibles (suppression de l'échelle d'accès sur une hauteur de 3 mètres),
- La nécessité de prescrire au-dessus de tous les terrains dans lesquels peut être pratiquée l'irrigation par aspersion, un dégagement suffisant sous les lignes, fixé à 6 mètres pour les conducteurs nus. Toutefois, dans le cas d'utilisation de gros diamètre d'ajutage près de lignes haute tension (>50000 volts), il convient, pour éviter tout risque pour les personnes, de les placer, par rapport à l'aplomb des câbles, à :
 - 20 mètres si le diamètre d'ajutage est compris entre 26 et 33 mm limites comprises,
 - 25 mètres si le diamètre est supérieur à 33 mm.

D'où l'interdiction aux services de secours (pompiers, etc.) de se servir de jets canon.

Les terrains de sport :

L'arrêté du 17 mai 2001 fixe :

- Une distance de 9 mètres minimum entre le conducteur le plus proche et le terrain de sport,
 - Un surplomb longitudinal de celui-ci par les lignes haute tension est autorisé sous réserve que l'angle de traversée soit supérieur à 5° par rapport à l'axe des conducteurs,
 - Tout sport de lancers ou tirs à distance devront s'effectuer dans la moitié de terrain non surplombé par la ligne afin d'éviter d'agresser les câbles,
 - Les charpentes métalliques devront être reliées à la terre.
- **ATTENTION** : Les terrains d'installations d'équipements sportifs comprennent, notamment, les terrains d'éducation physique et sportive ainsi que les terrains

pour les jeux d'équipes et l'athlétisme. Des distances minimales plus importantes peuvent être imposées selon le mode d'utilisation et la fréquentation des installations, en application de l'Article 99 (chapitre 3) de l'arrêté technique du 17 mai 2001. L'usage des cerfs-volants, ballons captifs, modèles réduits aériens commandés par fils est très dangereux à proximité de lignes aériennes. Il y a lieu de tenir compte de la présence de ces lignes pour les lancers et les tirs à distances (disques, javelot, marteau, pigeons d'argile, etc.)

Chaque entreprise devant réaliser des travaux sur la commune devra impérativement appliquer le décret n° 91-1147 du 14 octobre 1991 relatif à l'exécution de travaux à proximité de certains ouvrages souterrains, aériens ou subaquatiques de transport ou de distribution (demande de renseignements, déclaration d'intention de commencement de travaux ...).

Afin que RTE puisse répondre avec exactitude et dans les plus brefs délais à la faisabilité de certains projets, les éléments ci-après devront être fournis :

- La côte N.G.F. du projet,
- Un plan du projet sur lequel l'axe de la ligne existante sera représenté,
- Un point de référence coté en mètre par rapport à un des pylônes de la ligne concernée,
- Un plan d'évolution des engins (grues, engins élévateurs, camions avec bennes basculantes, etc..) qui seront impérativement mis à la terre,
- L'entreprise devra tenir compte, lors de l'évolution de ces engins, de l'élingage des pièces qu'elle devra soulever.

Cette liste n'est pas exhaustive (voir documents de référence : Arrêté du 17 mai 2001 fixant les conditions techniques auxquelles doivent satisfaire les distributions d'énergie électrique, les dispositions réglementaires du code du travail article R.4534-707 et suivants, ainsi que le Décret n° 91-1147 du 14 octobre 1991 relatif à l'exécution de travaux à proximité de certains ouvrages souterrains, aériens ou subaquatiques de transport ou de distribution).