
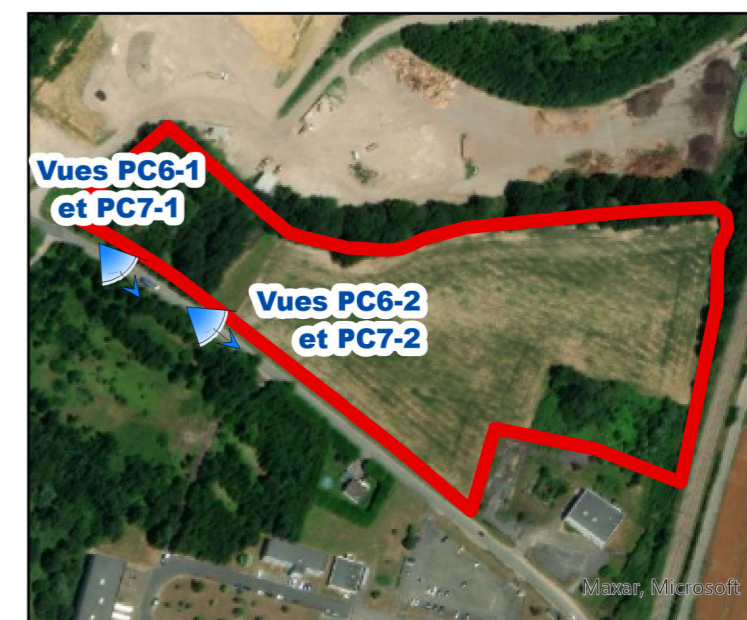


PC1 - Localisation du projet

Projet de parc photovoltaïque de Warluis - "Le Fond du Bois Saint Luci"(60)

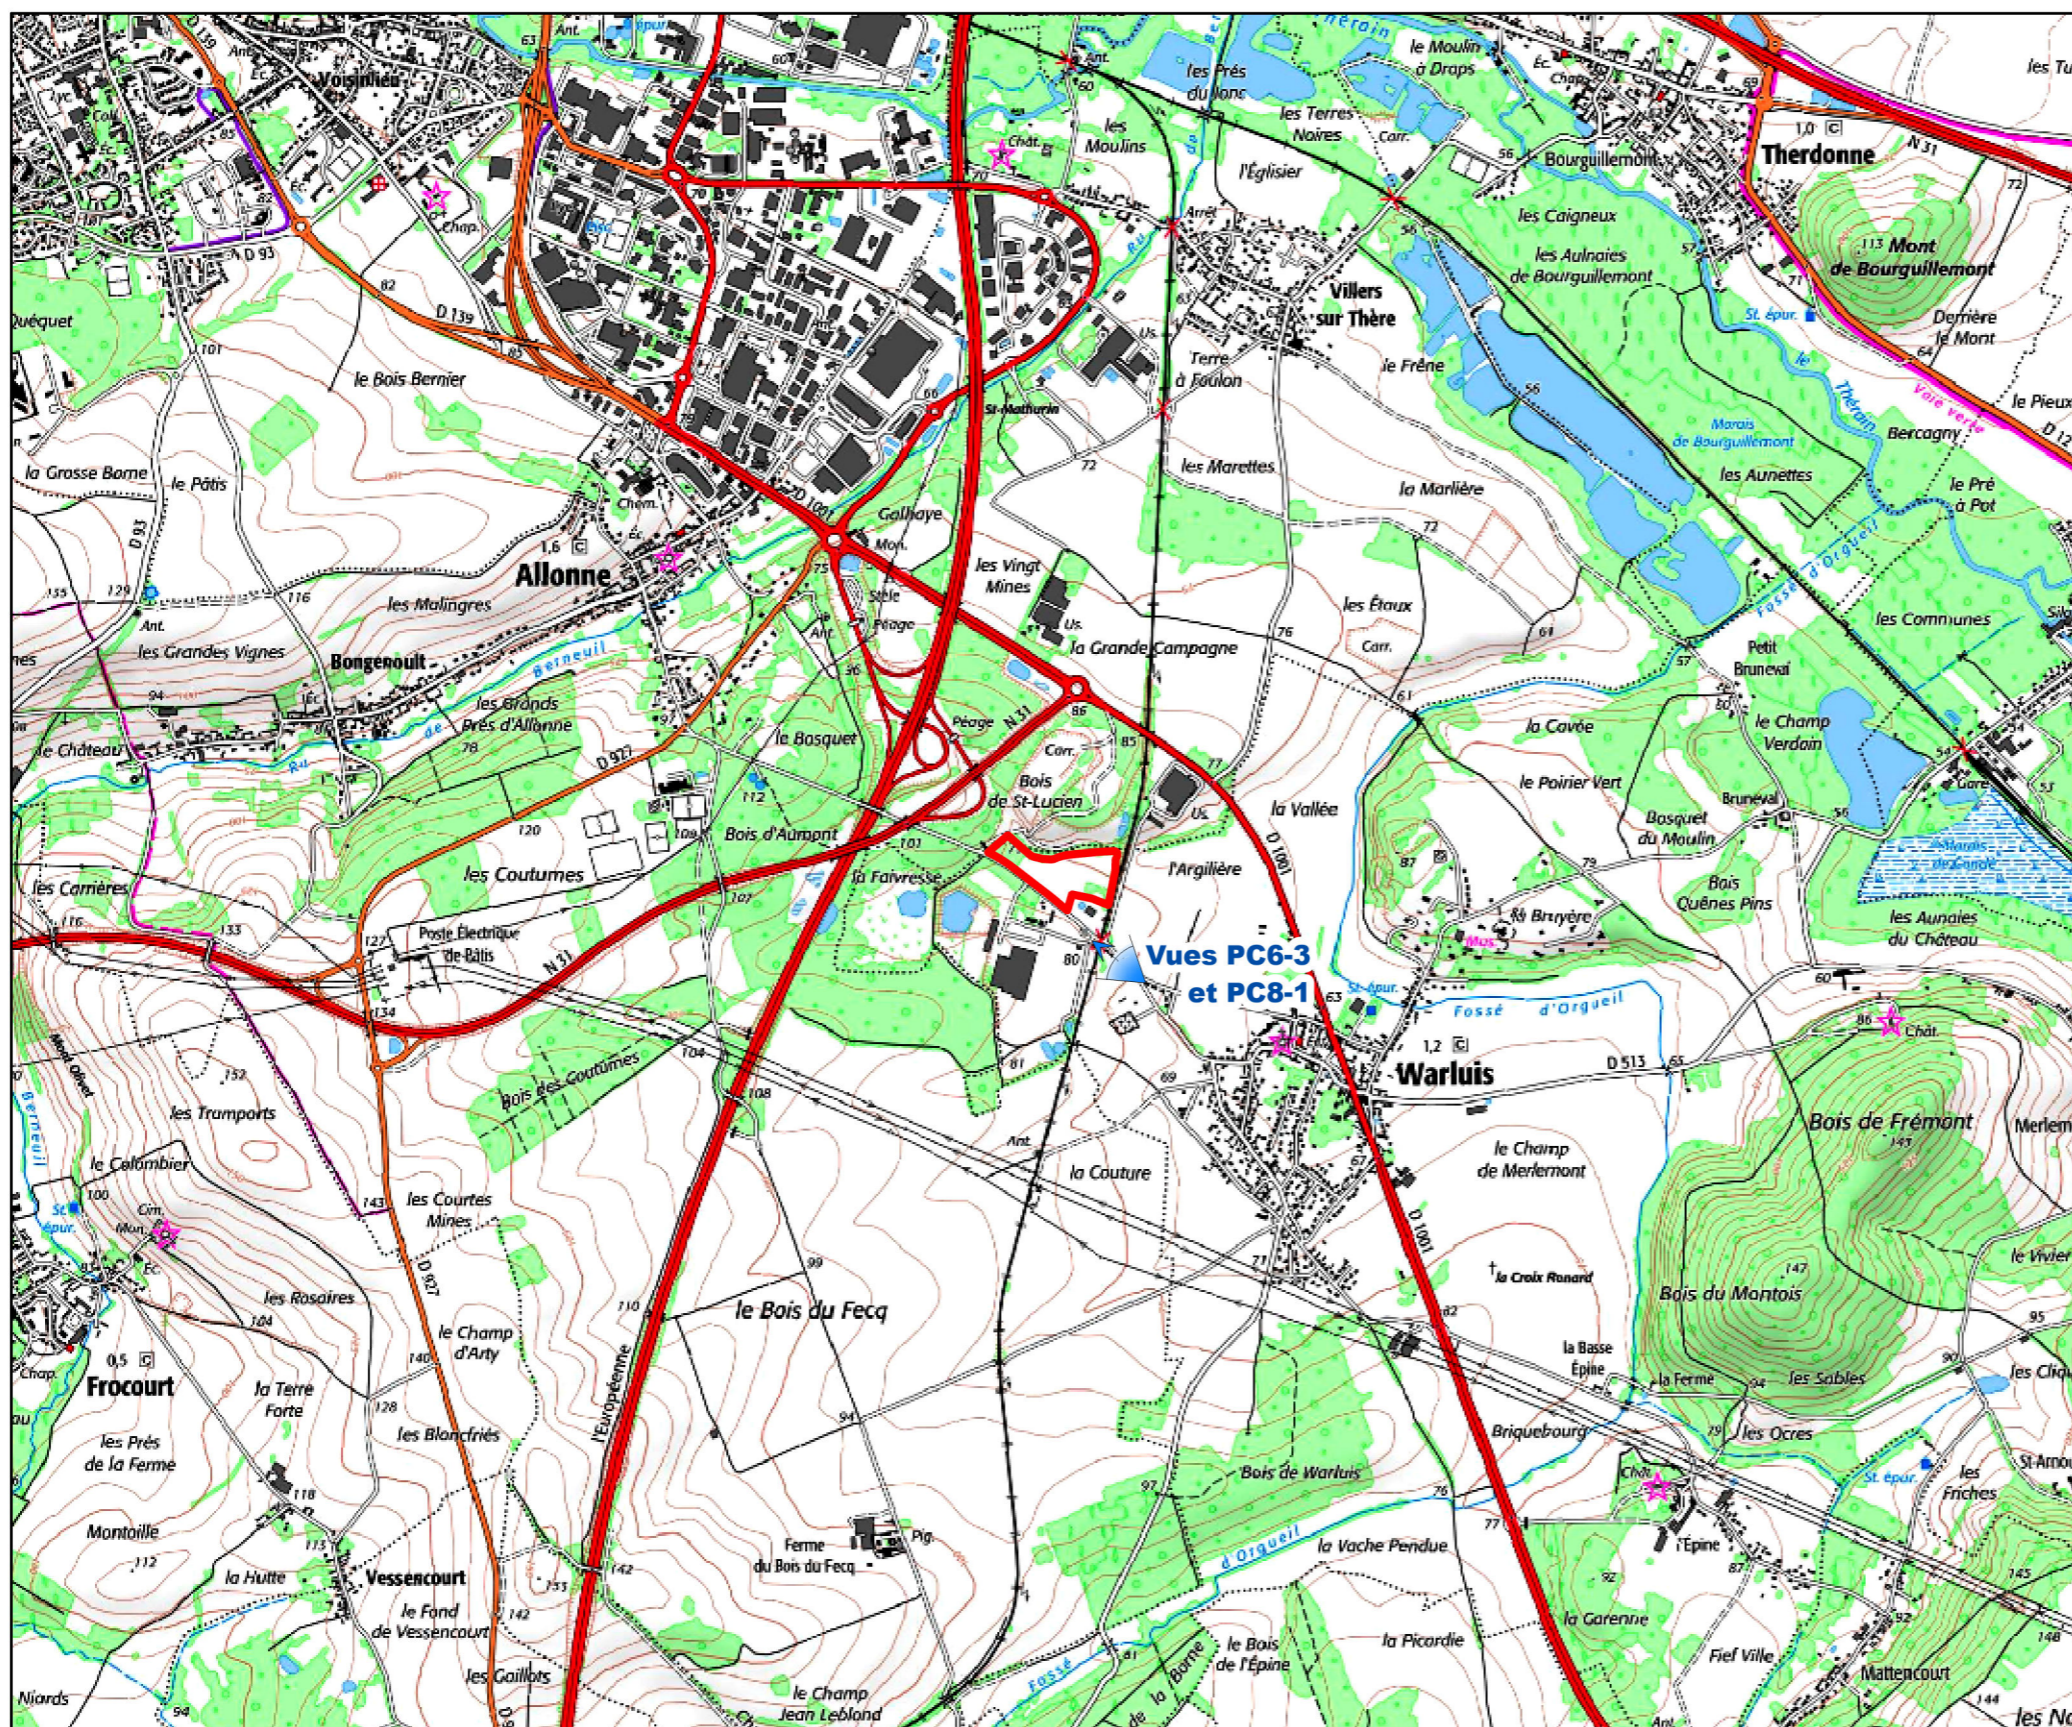

Légende

 Aire d'étude

FREDERIQUE
LONCHAMPT
ARCHITECTE
60 rue Thiers - 35000 Lorient
02 97 50 71 17
archi@fred-lonchamp.com
N° Ordre 080319
SRET 799 511 191 00014
APE 7111Z

