



Vue de profil

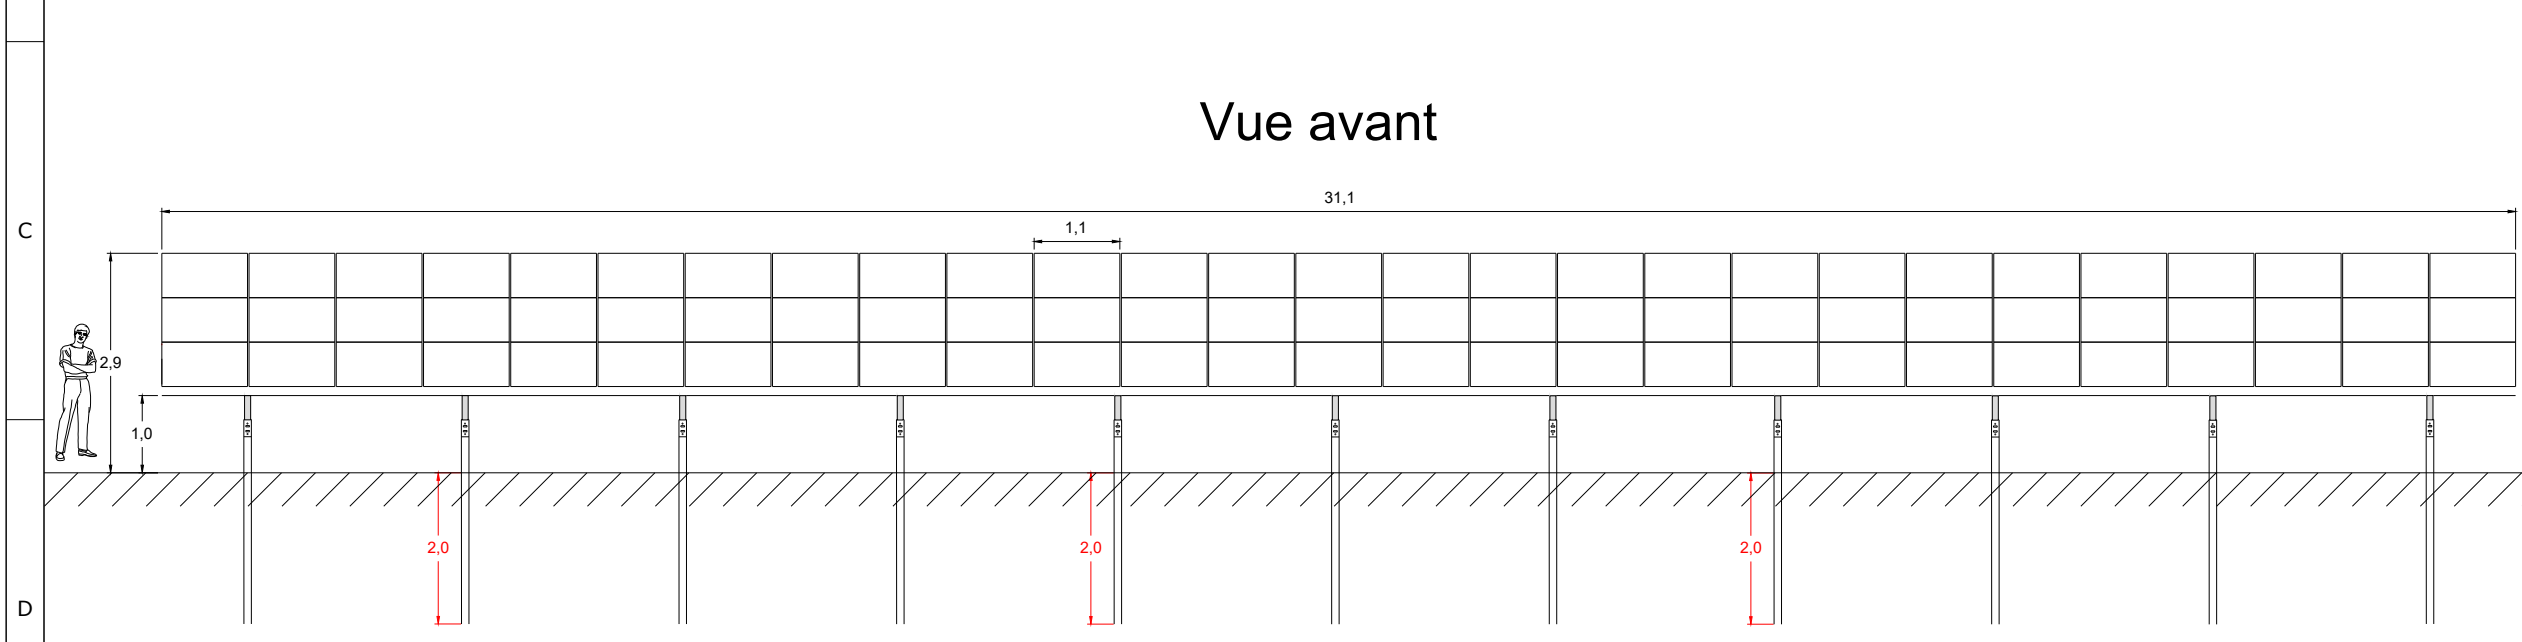

Vue avant

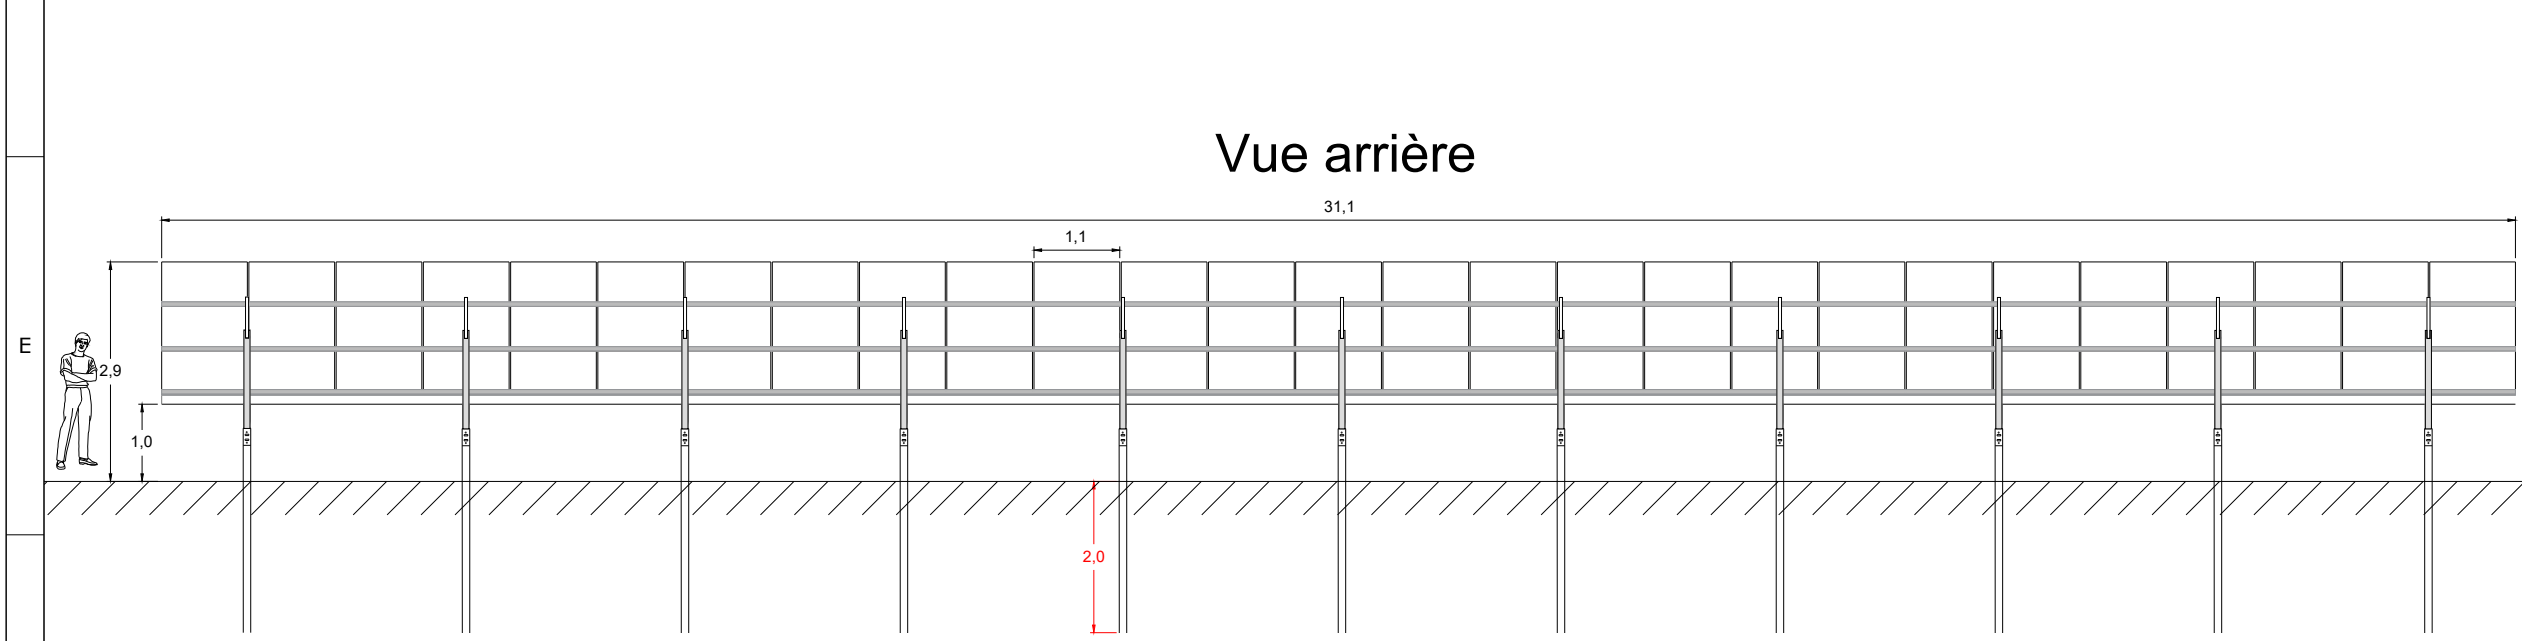


Vue arrière

Projet photovoltaïque
SAS CPV SUN 40
 Immeuble Le Blasco
 966 Avenue Raymond Dugrand
 CS66014
 34060 Montpellier


PC5-3
 Façades et toitures
 Structure support et modules photovoltaïque

Référence	Le Fond du Bois Saint Luc
Commune	Warluis (60)
Section	AA
Parcelle(s)	4,5,6,7,8,9,10,11,12

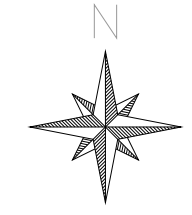

Informations	
Couleur structure acier	RAL 9007

Echelle	1:100
Format d'impression	A3
Unité des mesures	Mètres

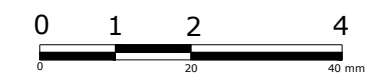

	Date	Nom
Editeur	05/08/2022	OLA
Contrôle	09/08/2022	GLE

FREDERIQUE
 LONCHART
 ARCHITECTE
 966 Avenue Raymond Dugrand
 CS66014
 34060 Montpellier
 07 69 11 28 00 14
 APT 7112