


- Batiments
- Emprise Arrêté de pénétrer
- Parcelles
- Sections
- Communes

Plan Parcellaire Projet CSNE phase d'avant-projet

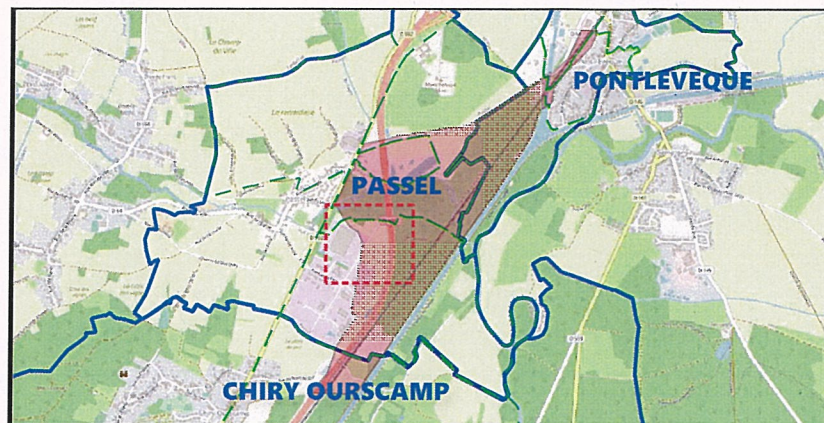

Plan Parcellaire Projet CSNE phase d'avant-projet




Légende

- Batiments
- Emprise Arrêté de pénétrer
- Parcelles
- Sections
- Communes

Nota:
Le présent document ne peut servir que pour l'usage pour lequel il a été réalisé.
Toute autre utilisation ne pourrait engager la responsabilité de la société GEOFIT-EXPERT




Plan Parcellaire Projet CSNE phase d'avant-projet

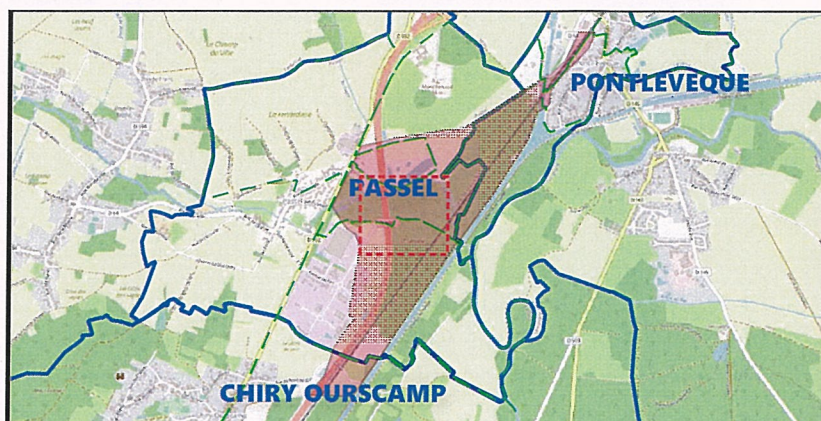

Légende


- Batiments
- Emprise Arrêté de pénétrer
- Parcelles
- Sections
- Communes

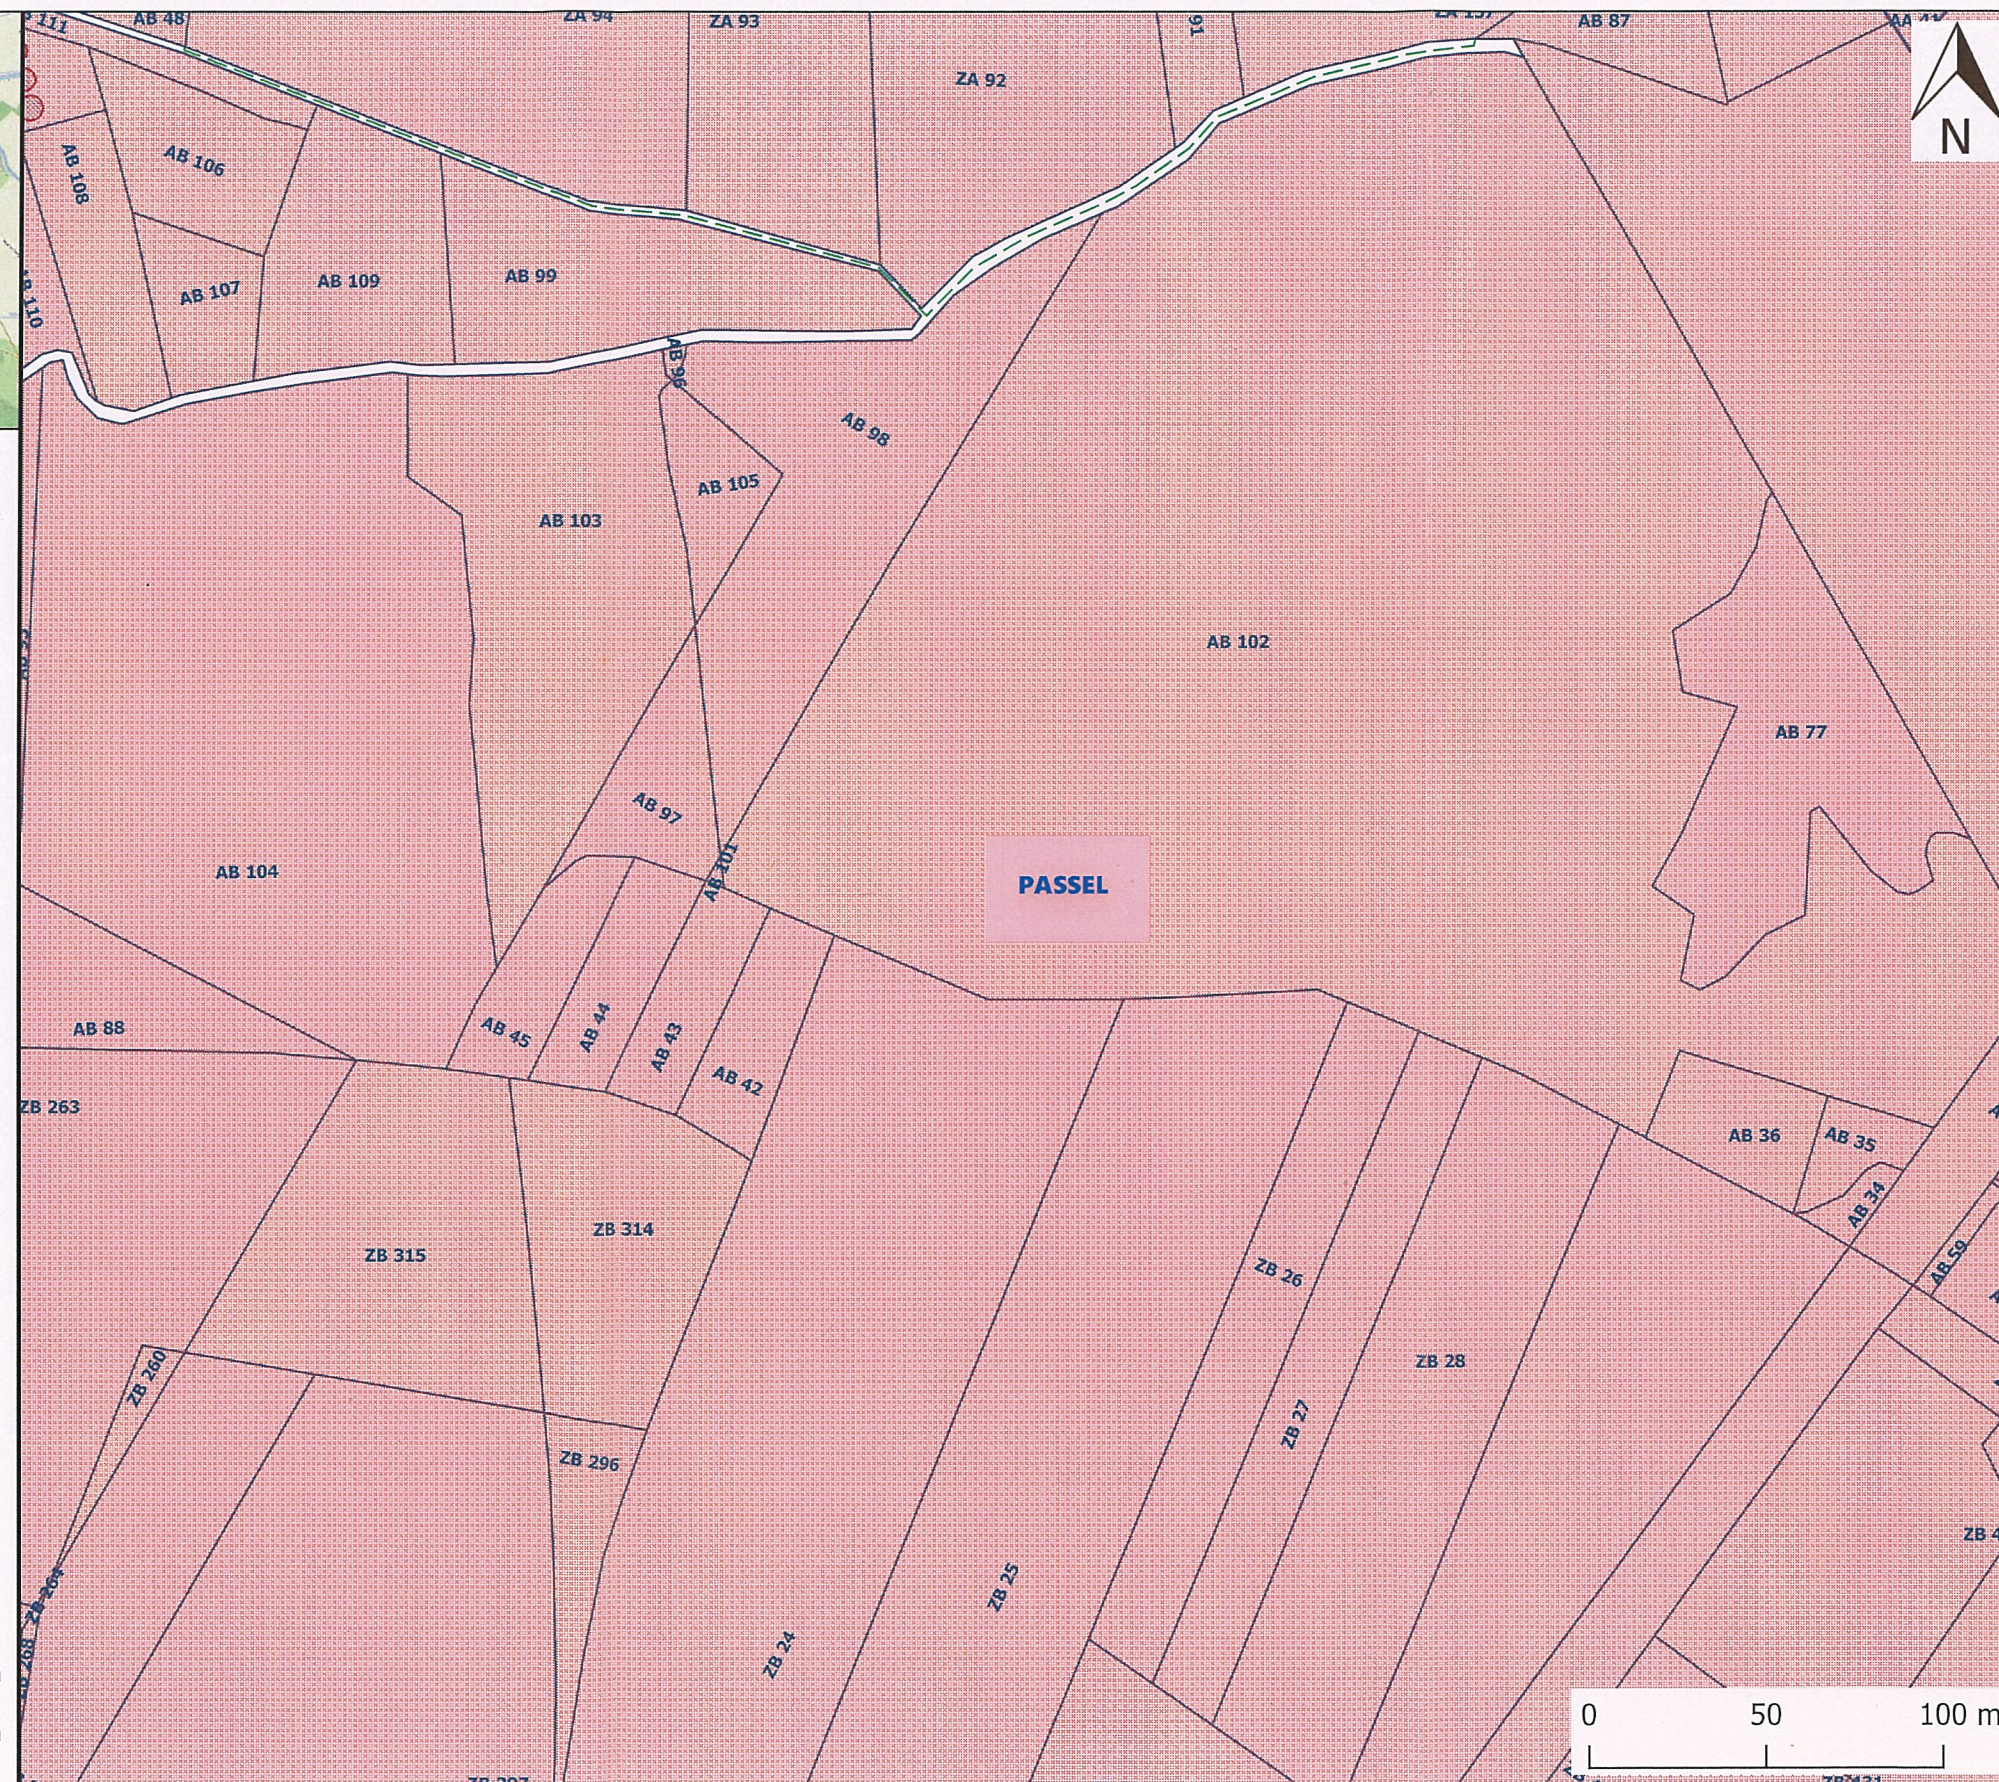

Nota:
Le présent document ne peut servir que pour l'usage pour lequel il a été réalisé.
Toute autre utilisation ne pourrait engager la responsabilité de la société GEOFIT-EXPERT

0 50 100 m


Plan Parcellaire Projet CSNE phase d'avant-projet

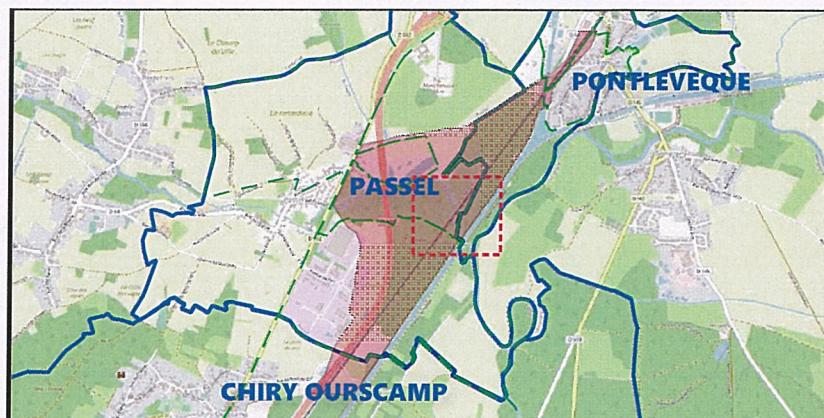


Légende

- Batiments
- Emprise Arrêté de pénétrer
- Parcelles
- Sections
- Communes

Nota:
Le présent document ne peut servir que pour l'usage pour lequel il a été réalisé.
Toute autre utilisation ne pourrait engager la responsabilité de la société GEOFIT-EXPERT

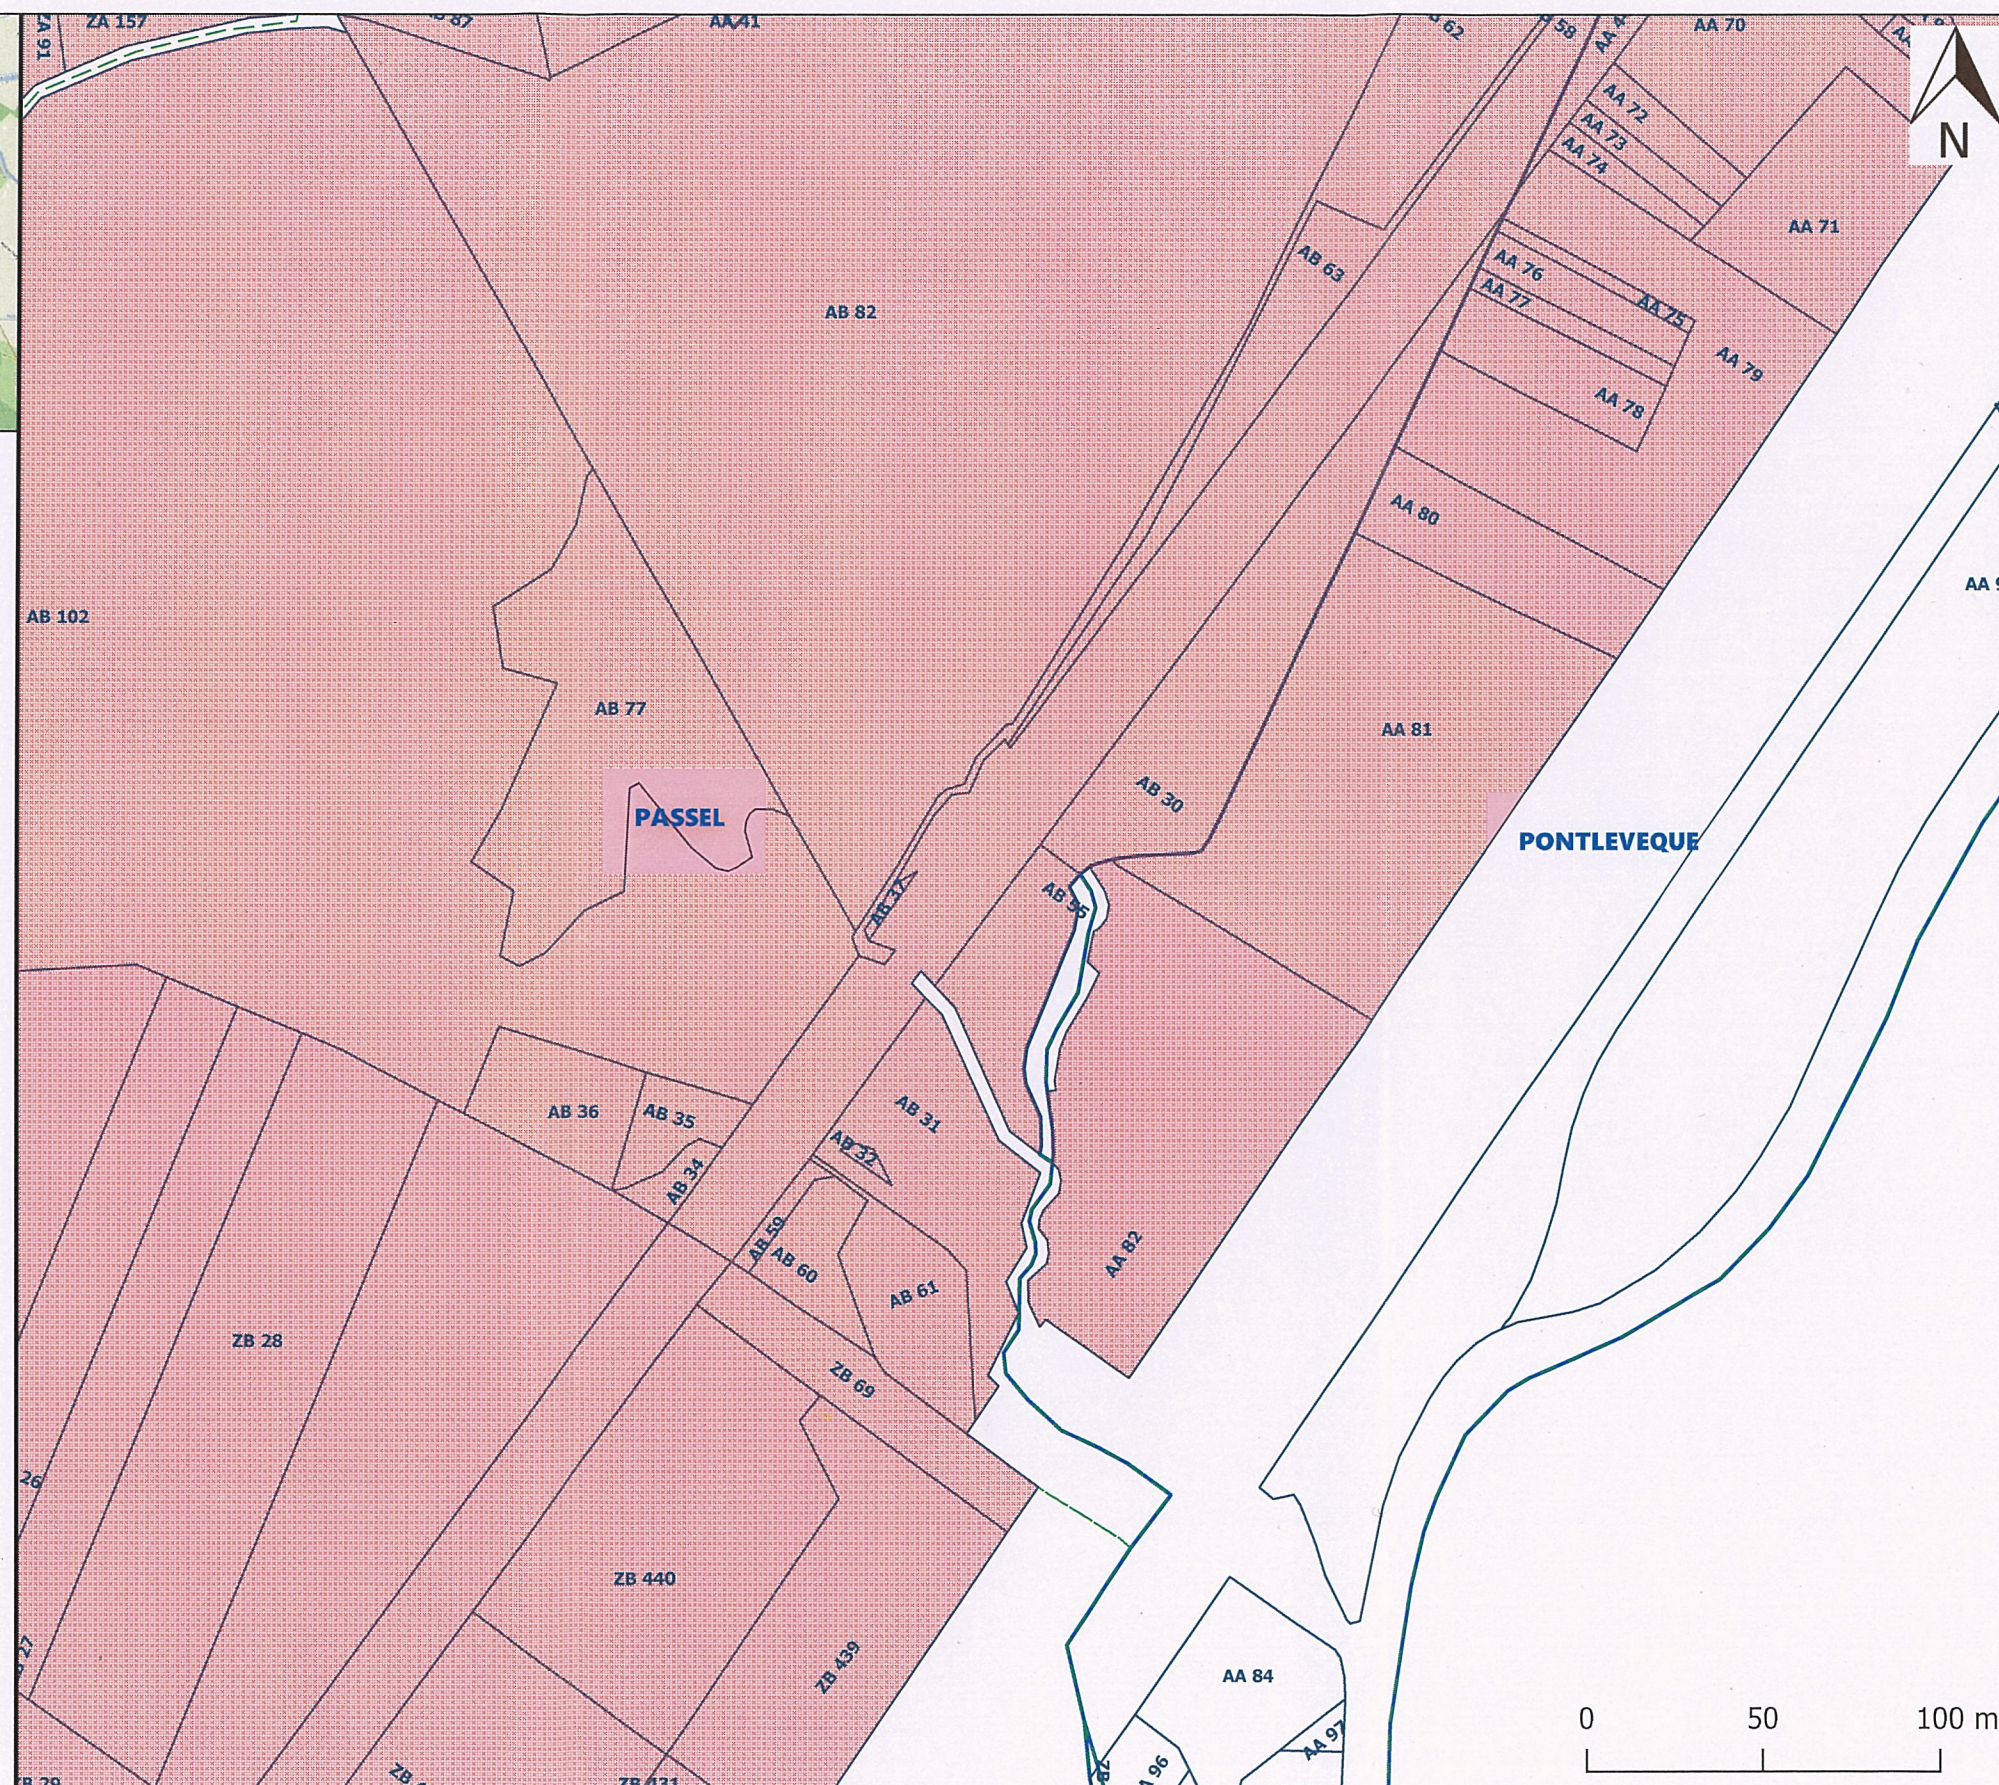


Plan Parcellaire Projet CSNE phase d'avant-projet

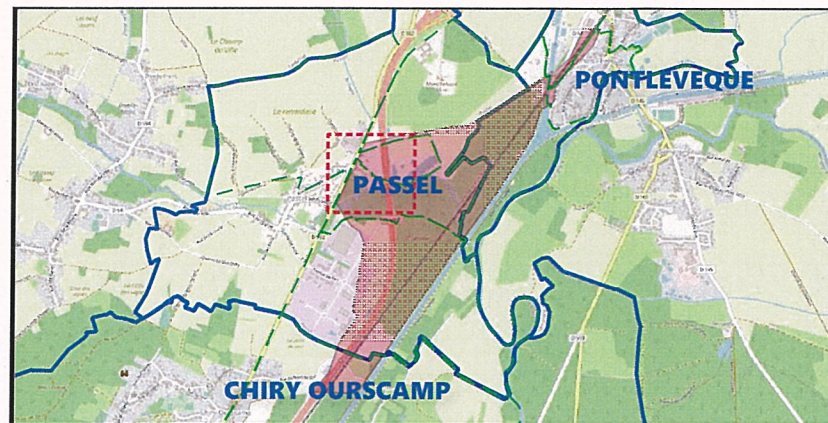


Légende

- Batiments
- Emprise Arrêté de pénétrer
- Parcelles
- Sections
- Communes

Nota:
Le présent document ne peut servir que pour l'usage pour lequel il a été réalisé.
Toute autre utilisation ne pourrait engager la responsabilité de la société GEOFIT-EXPERT

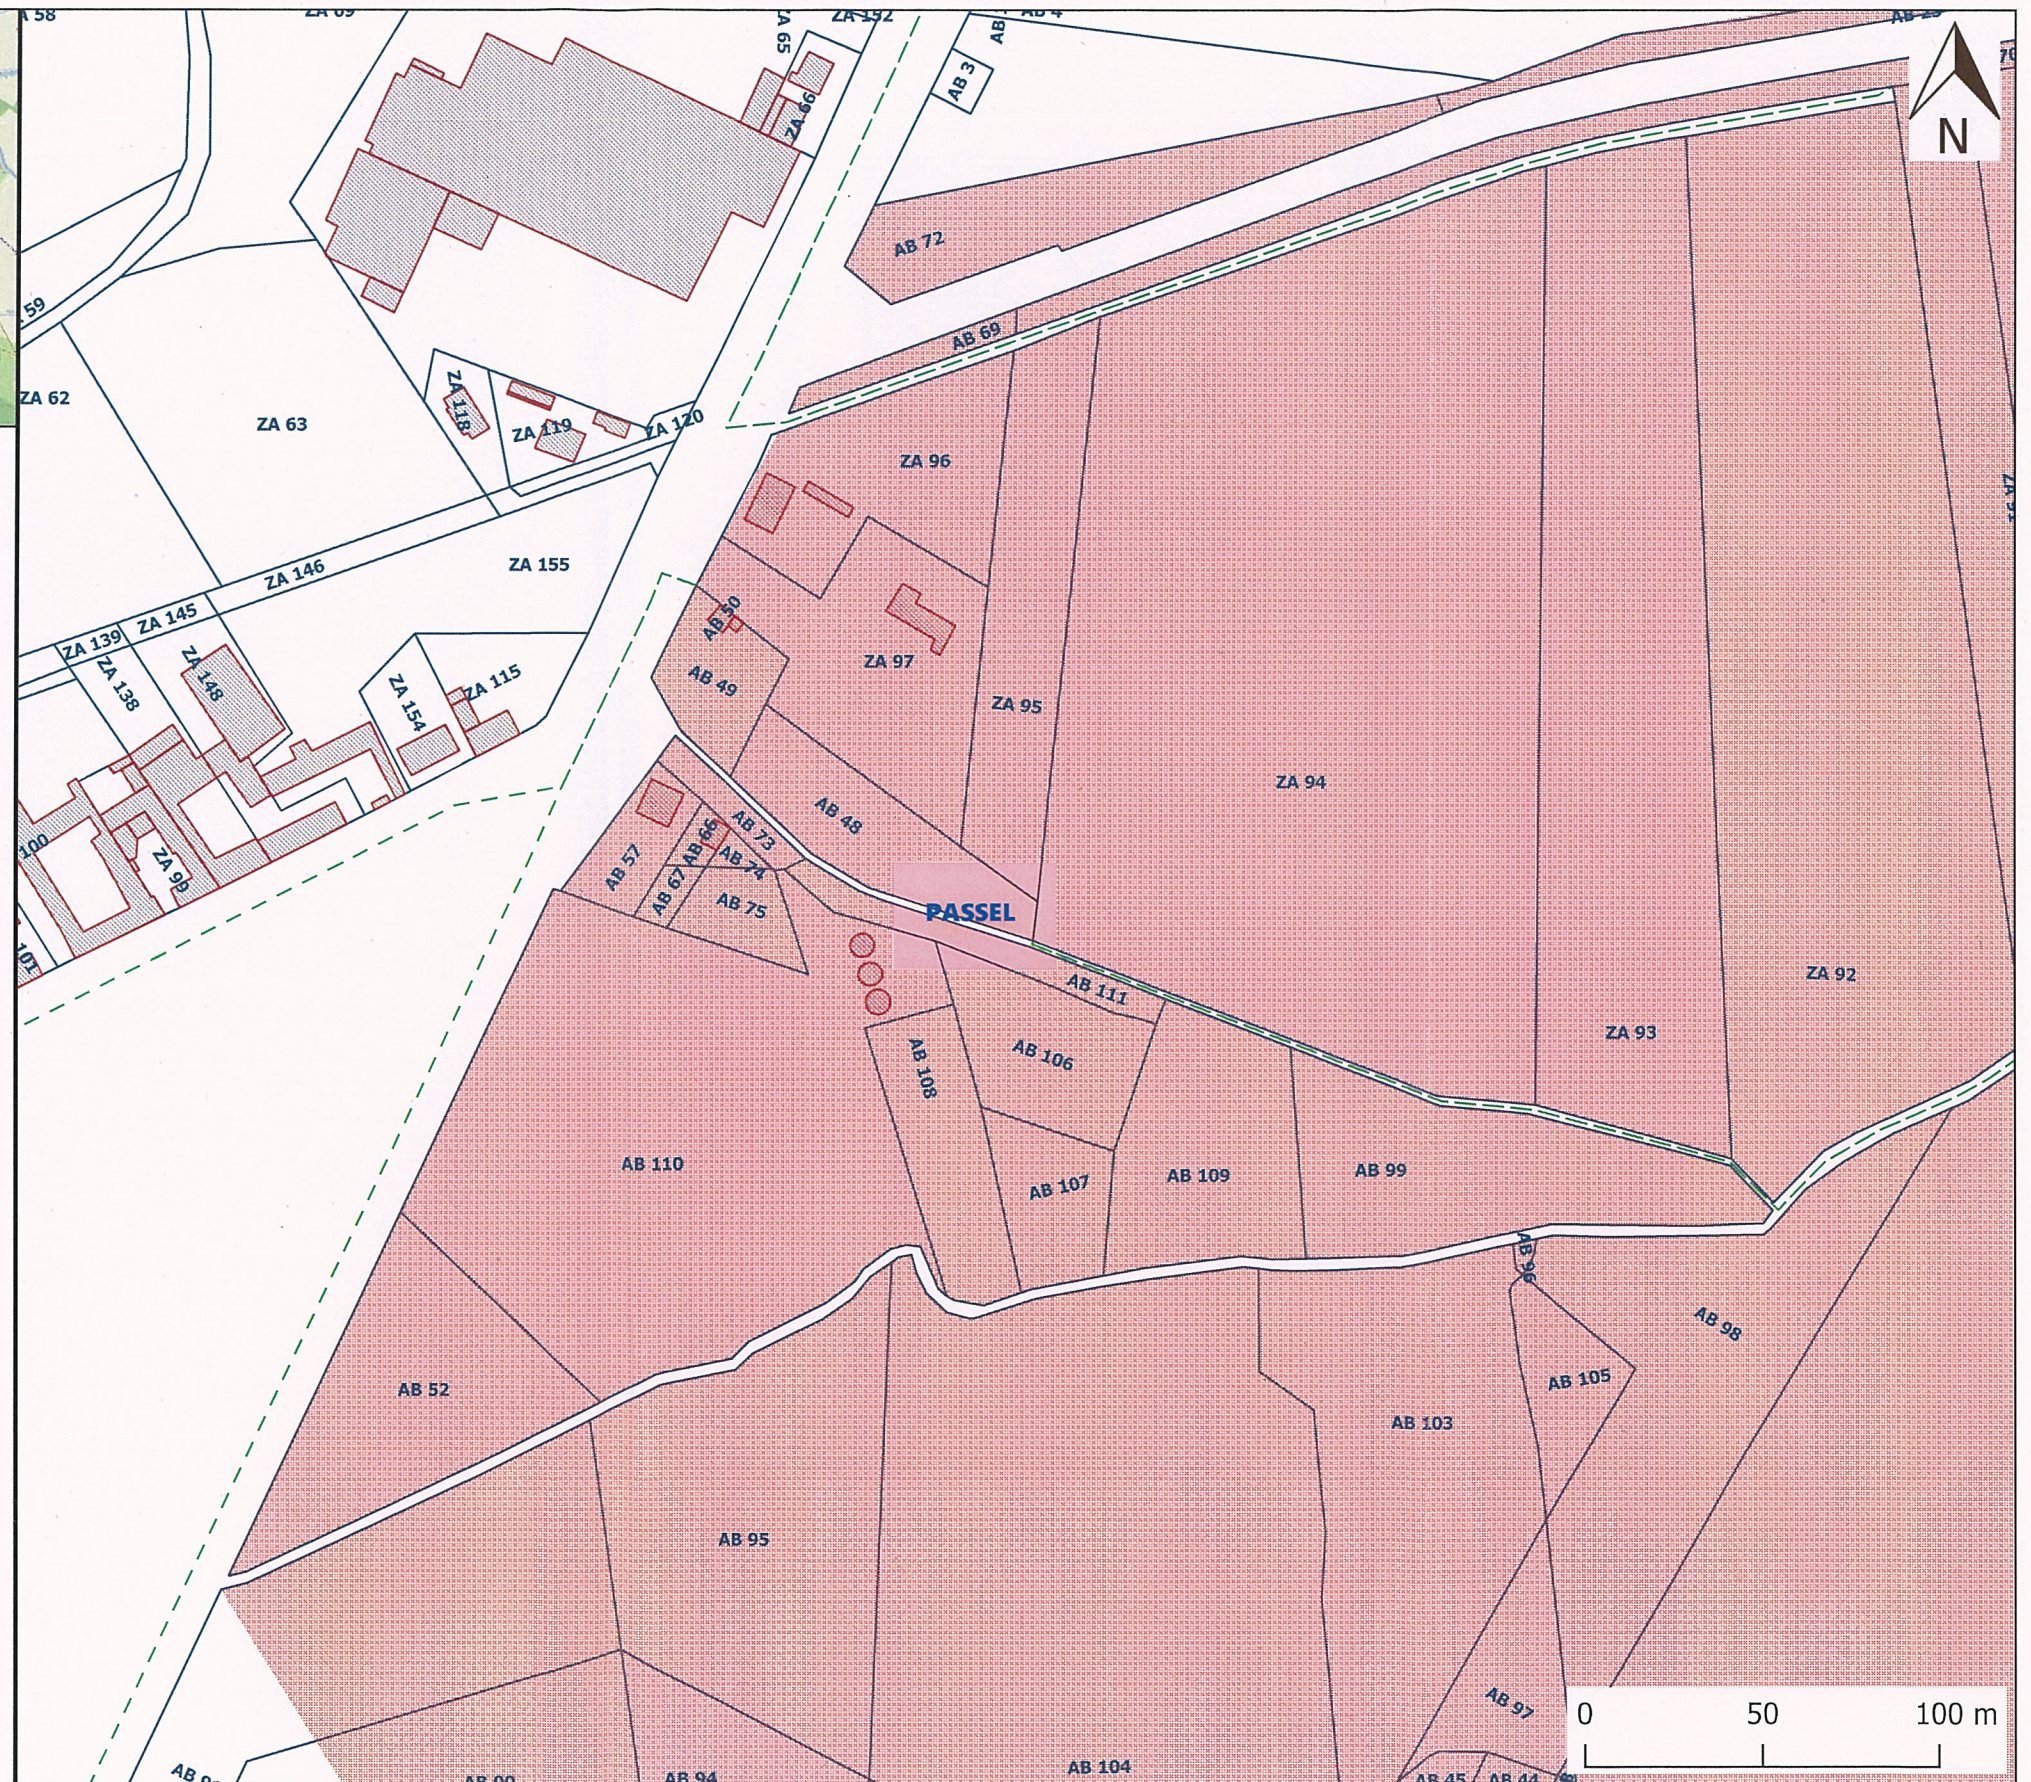


Plan Parcellaire Projet CSNE phase d'avant-projet

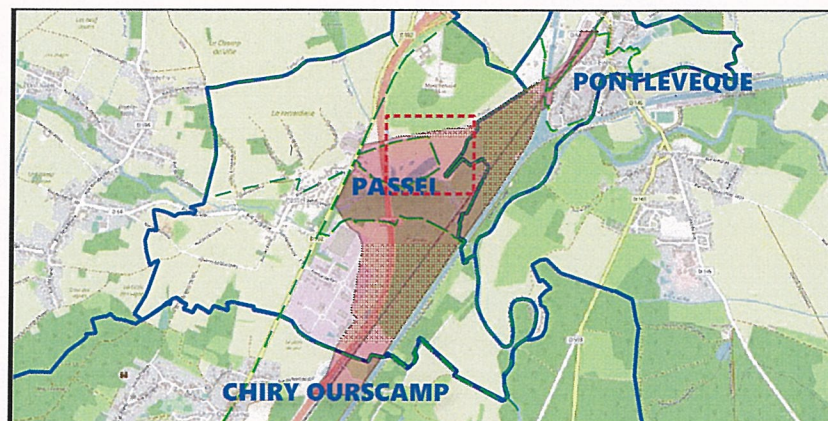


Légende

- Batiments
- Emprise Arrêté de pénétrer
- Parcelles
- Sections
- Communes


Nota:
Le présent document ne peut servir que pour l'usage pour lequel il a été réalisé.
Toute autre utilisation ne pourrait engager la responsabilité de la société GEOFIT-EXPERT

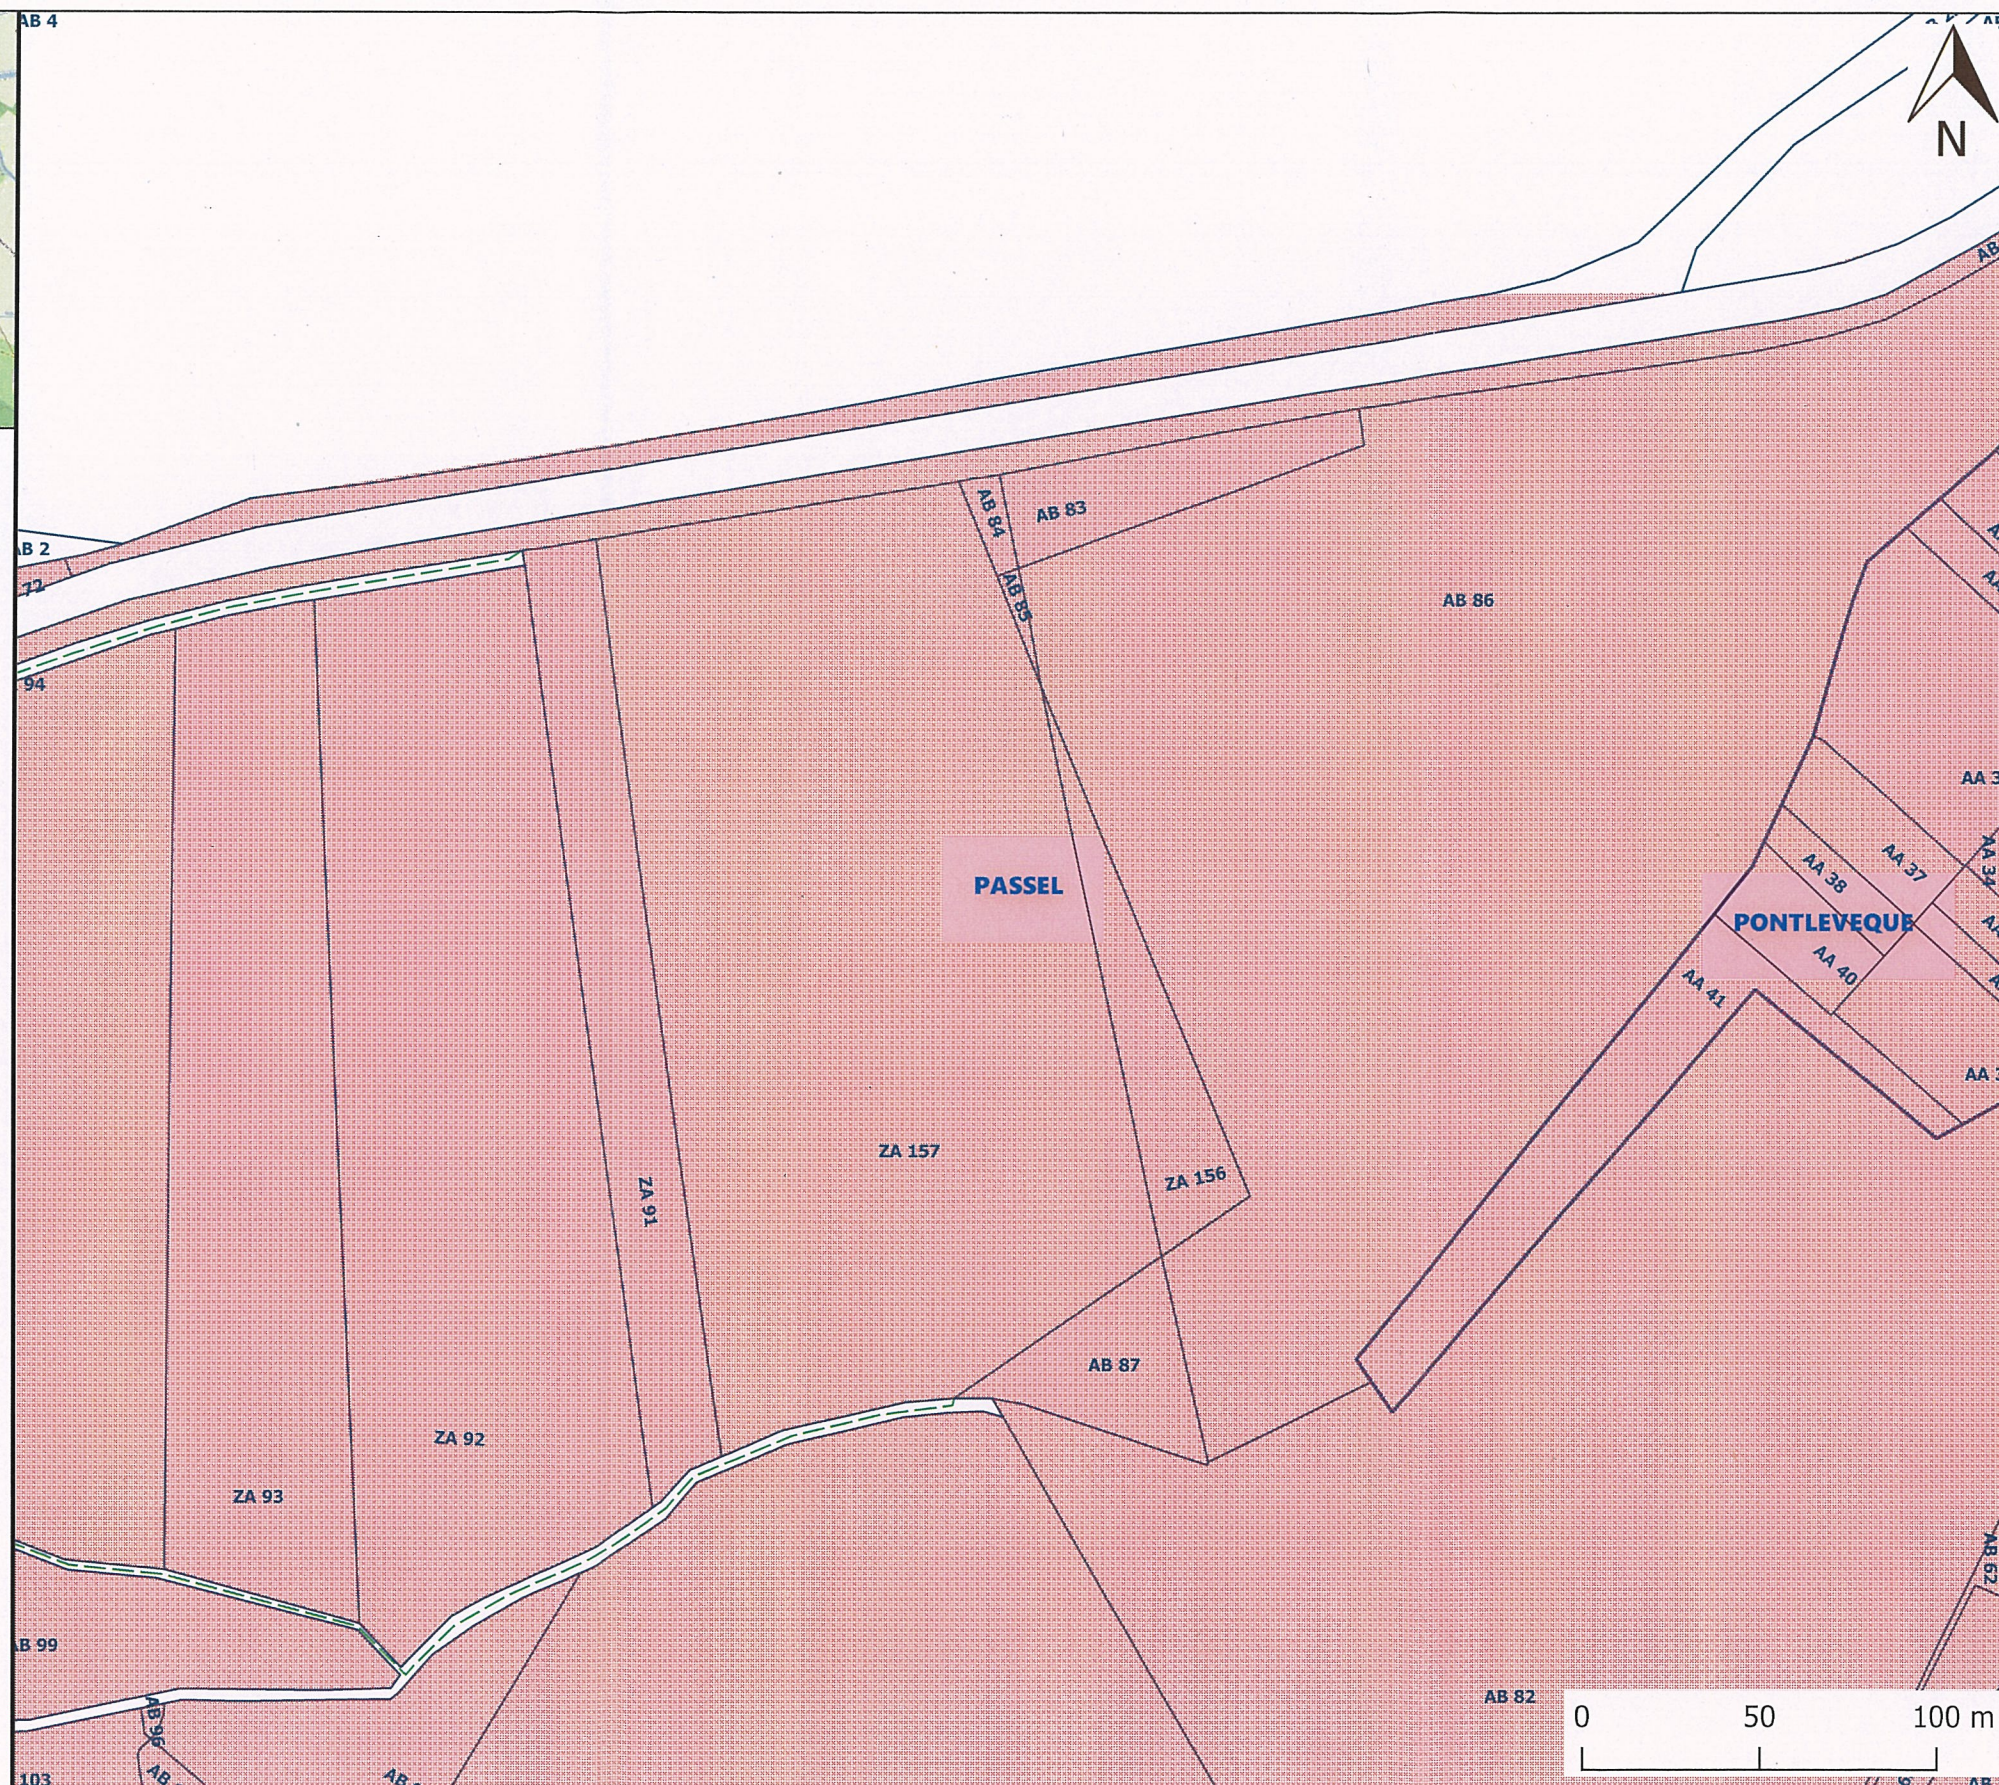

Plan Parcellaire Projet CSNE phase d'avant-projet

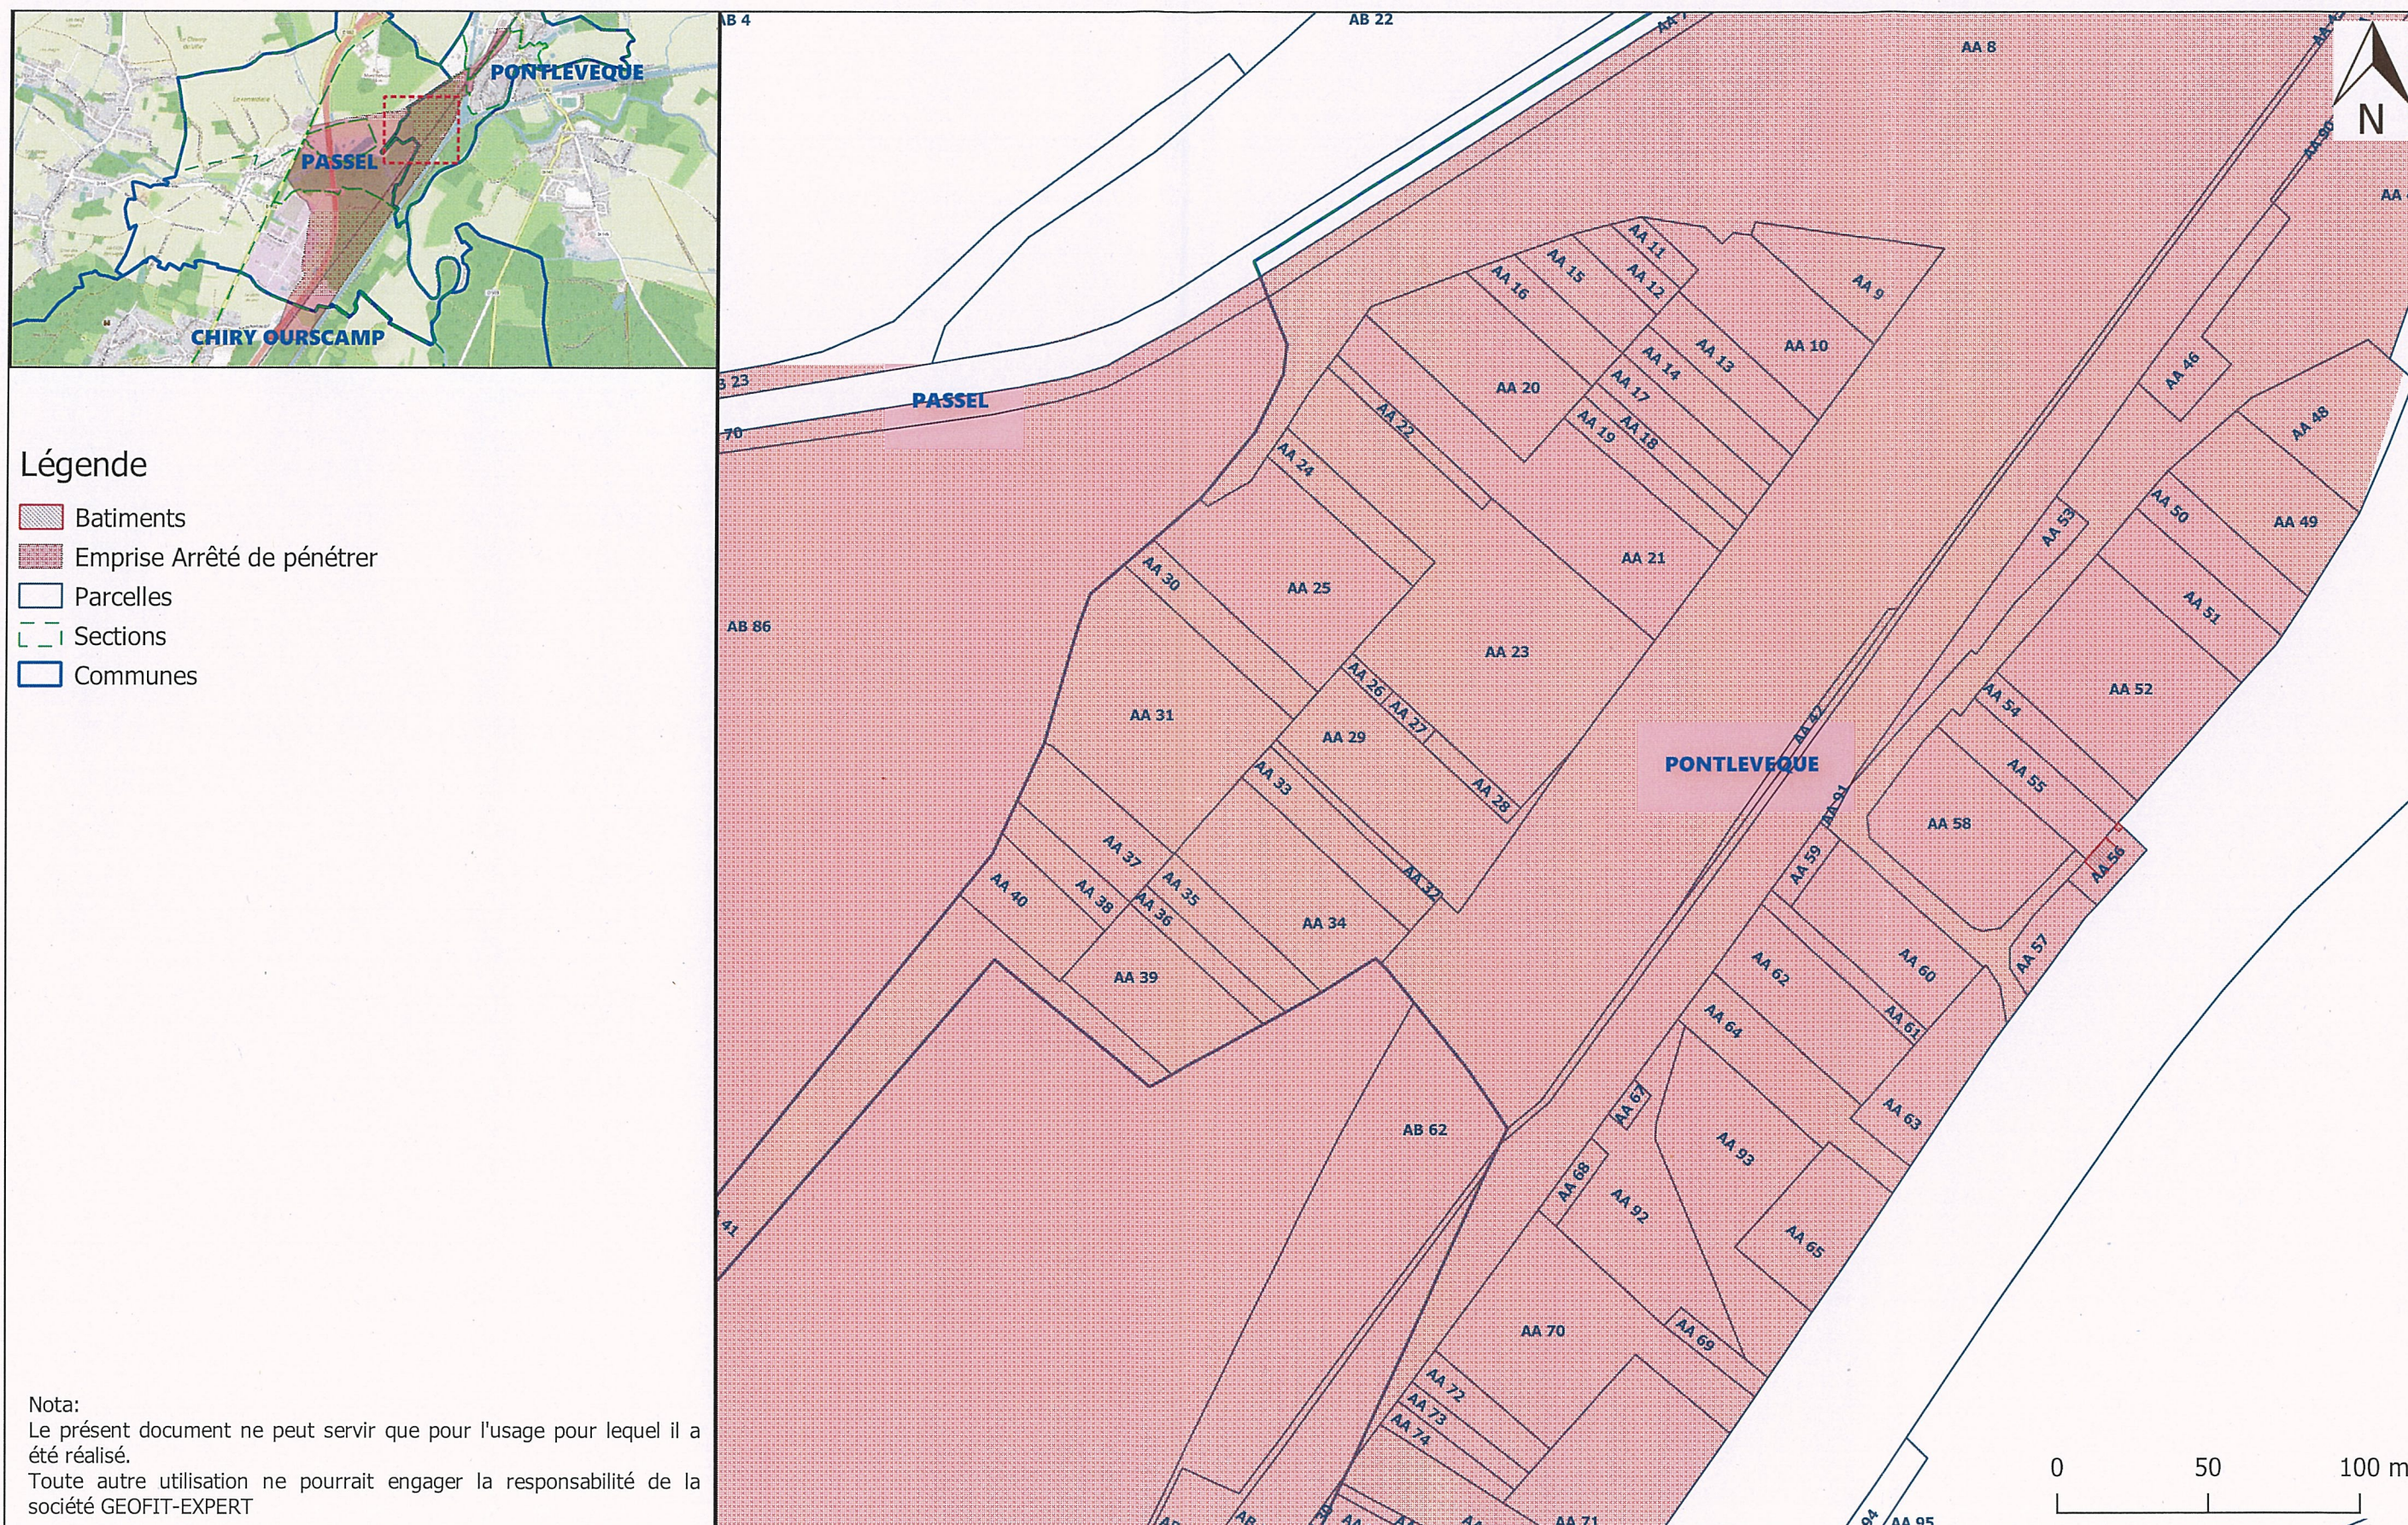


Plan Parcellaire Projet CSNE phase d'avant-projet

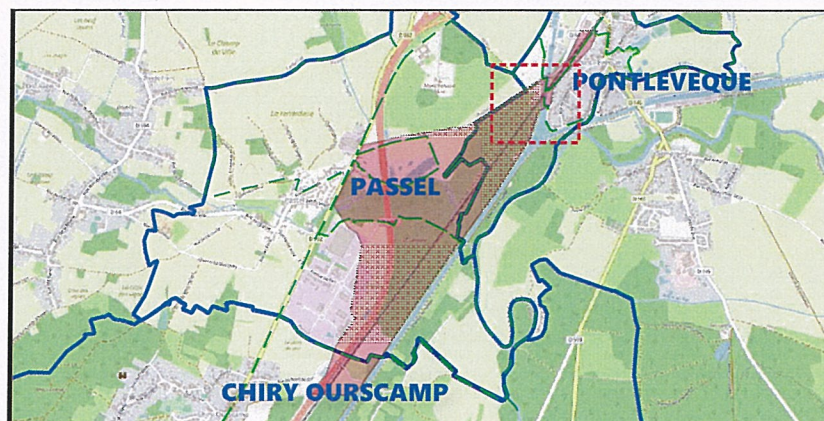


Légende

- Batiments
- Emprise Arrêté de pénétrer
- Parcelles
- Sections
- Communes

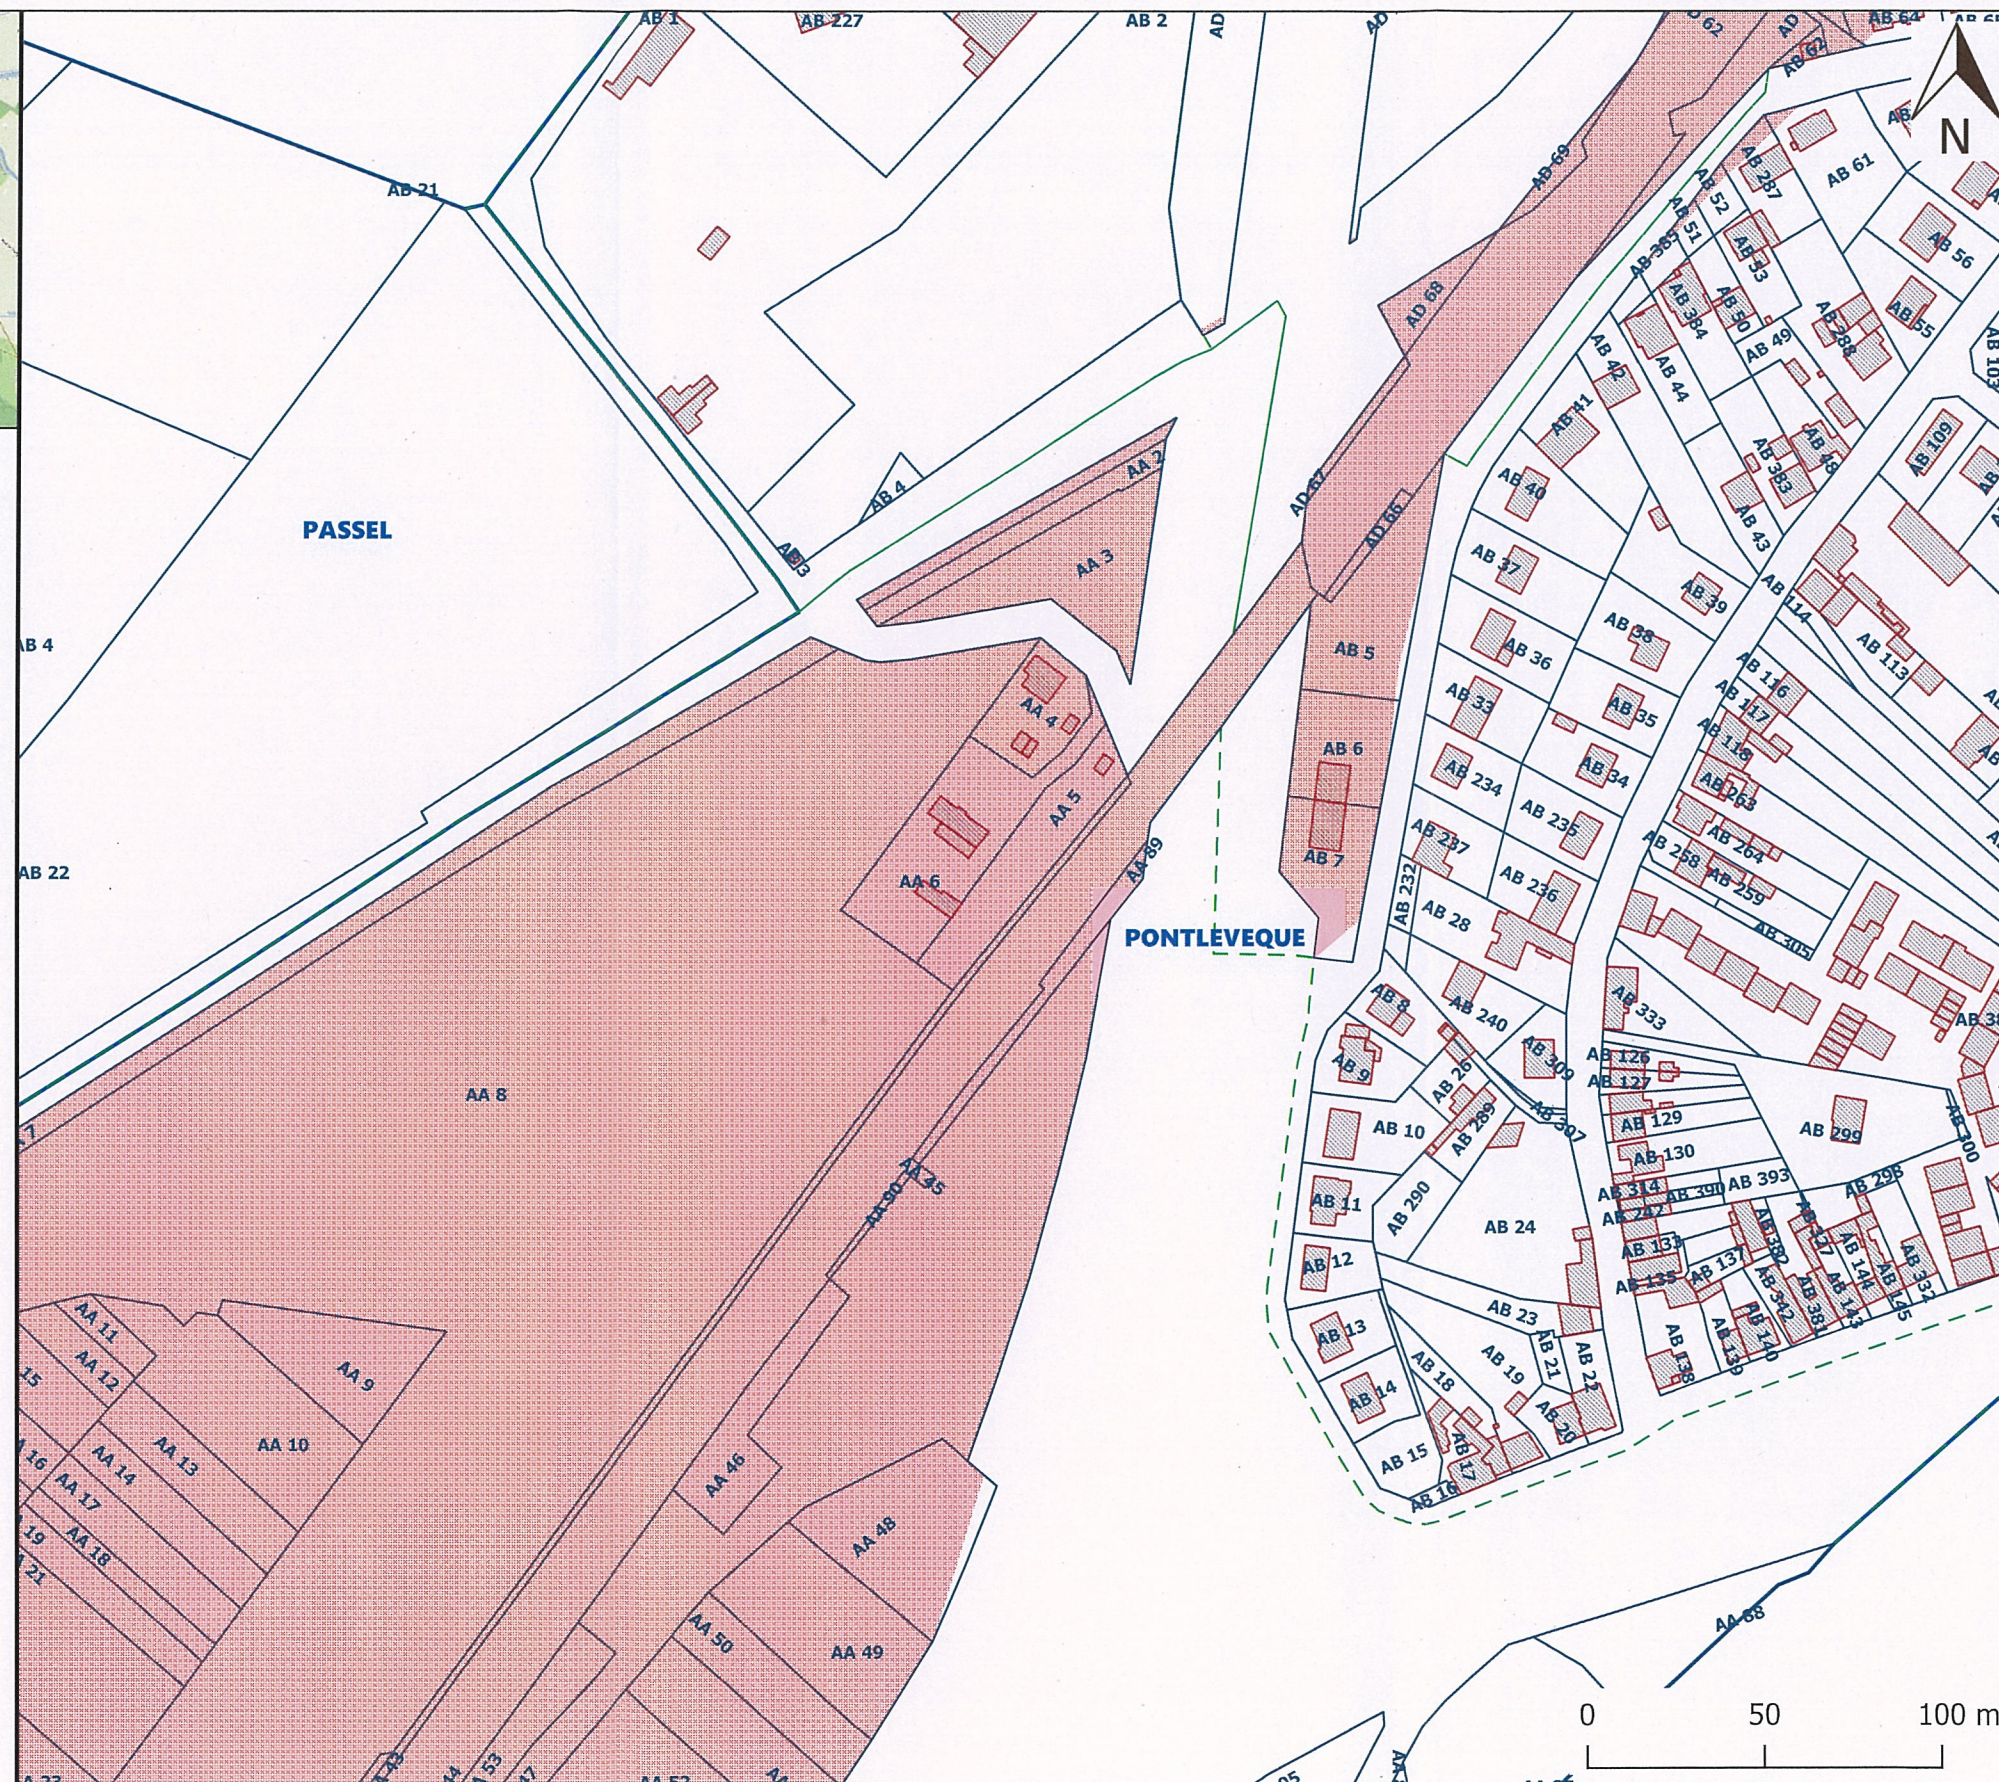

Nota:
Le présent document ne peut servir que pour l'usage pour lequel il a été réalisé.
Toute autre utilisation ne pourrait engager la responsabilité de la société GEOFIT-EXPERT

Plan Parcellaire Projet CSNE phase d'avant-projet

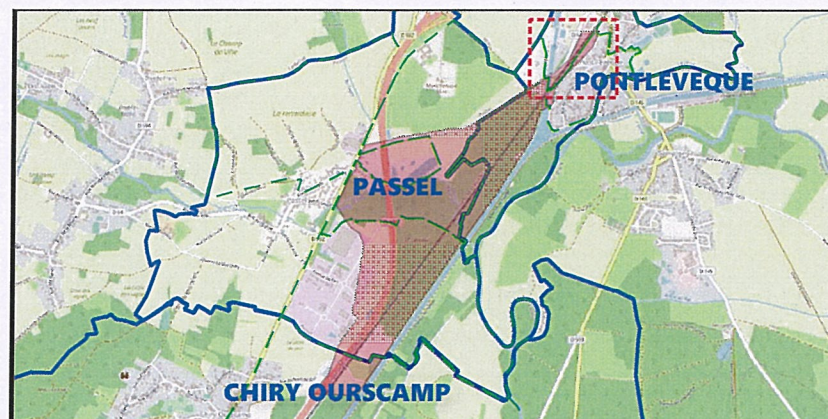

Légende

- Batiments
- Emprise Arrêté de pénétrer
- Parcelles
- Sections
- Communes

Nota:
Le présent document ne peut servir que pour l'usage pour lequel il a été réalisé.
Toute autre utilisation ne pourrait engager la responsabilité de la société GEOFIT-EXPERT

