



Vue de dessus : Citerne vide

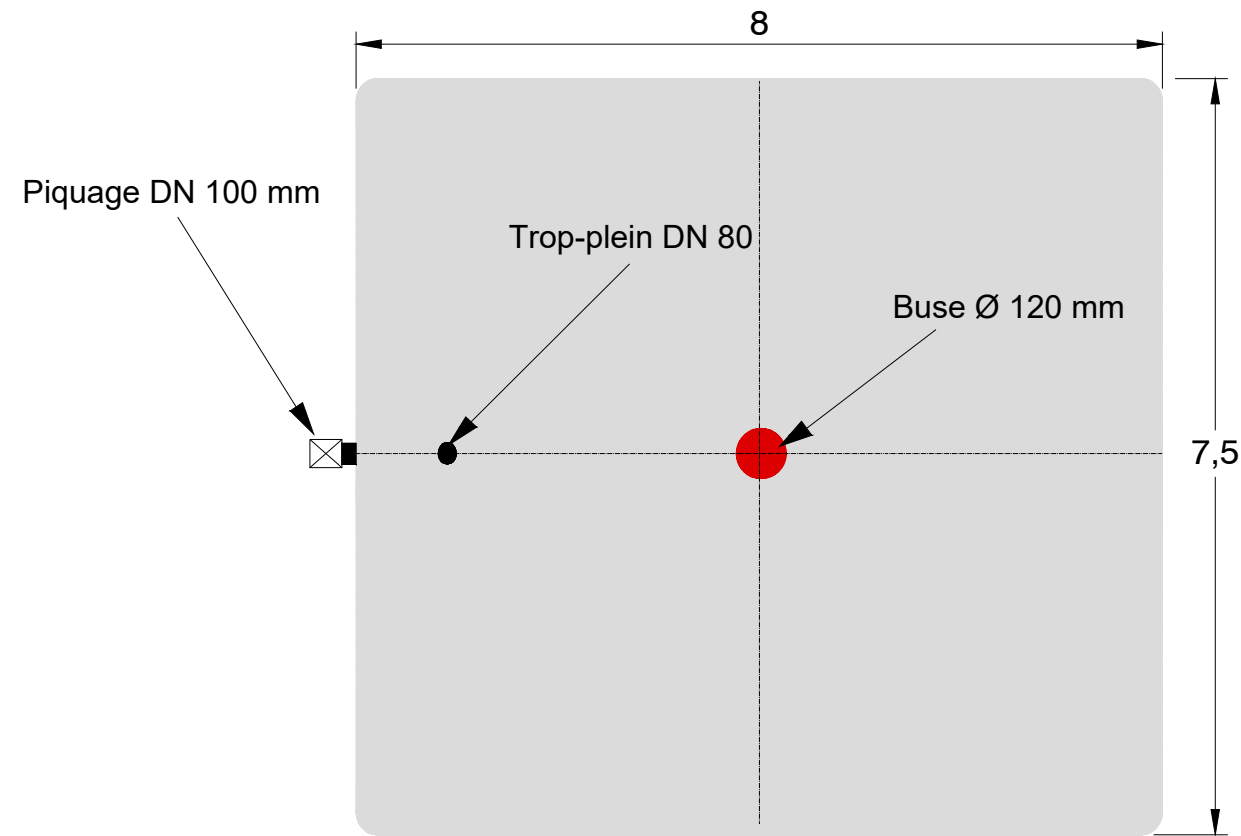

Vue de côté. Citerne pleine

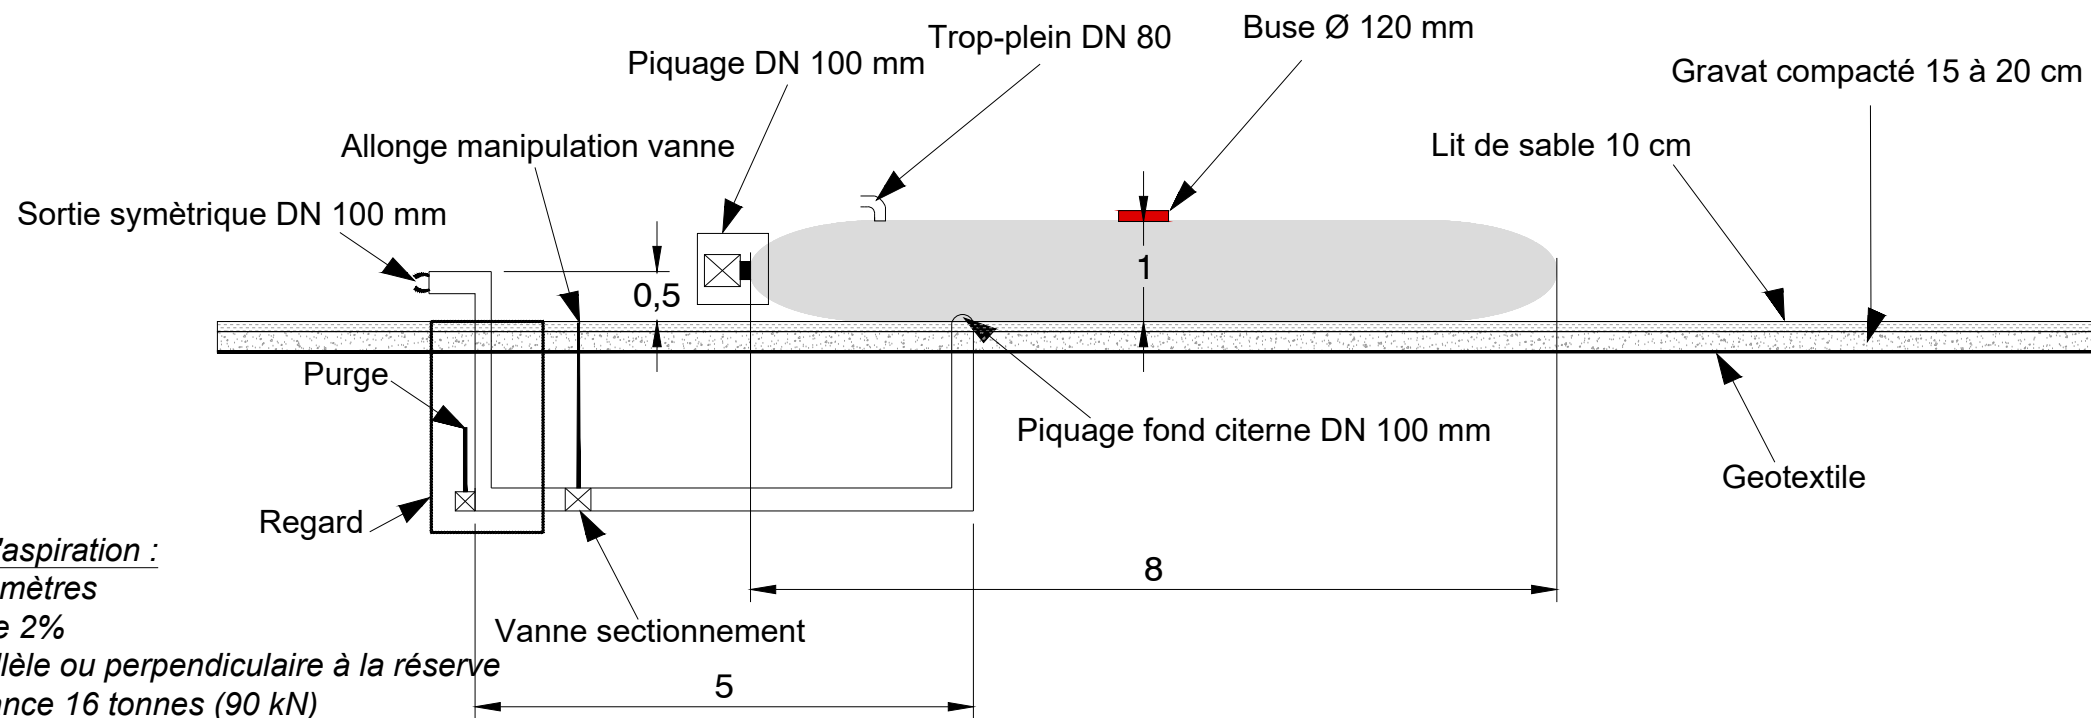

Aire d'aspiration :

- 4x 8 mètres
- pente 2%
- parallèle ou perpendiculaire à la réserve
- portance 16 tonnes (90 kN)


Projet photovoltaïque

SAS CPV SUN 40

Immeuble Le Blasco
966 Avenue Raymond Dugrand
CS66014
34060 Montpellier

PC5-5
Façades et toitures
Citerne

Référence	Le Fond du Bois Saint Luci
Commune	Warluis (60)
Section	AA
Parcelle(s)	4,5,6,7,8,9,10,11,12

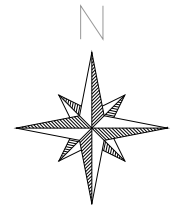

Informations

Volume	60 m3
--------	-------

Echelle	1:75
Format d'impression	A3
Unité des mesures	Mètres



	Date	Nom
Editeur	05/08/2022	OLA
Contrôle	09/08/2022	GLE

FREDERIQUE
LONCHAPT
ARCHITECTE
100 rue de la République
34000 Montpellier
03 20 00 00 00
SIRET 790511100 00014
APE 7111Z