



PLAN DE LOCALISATION DES POINTS DE REJETS ATMOSPHERIQUES DE L'USINE GRISET

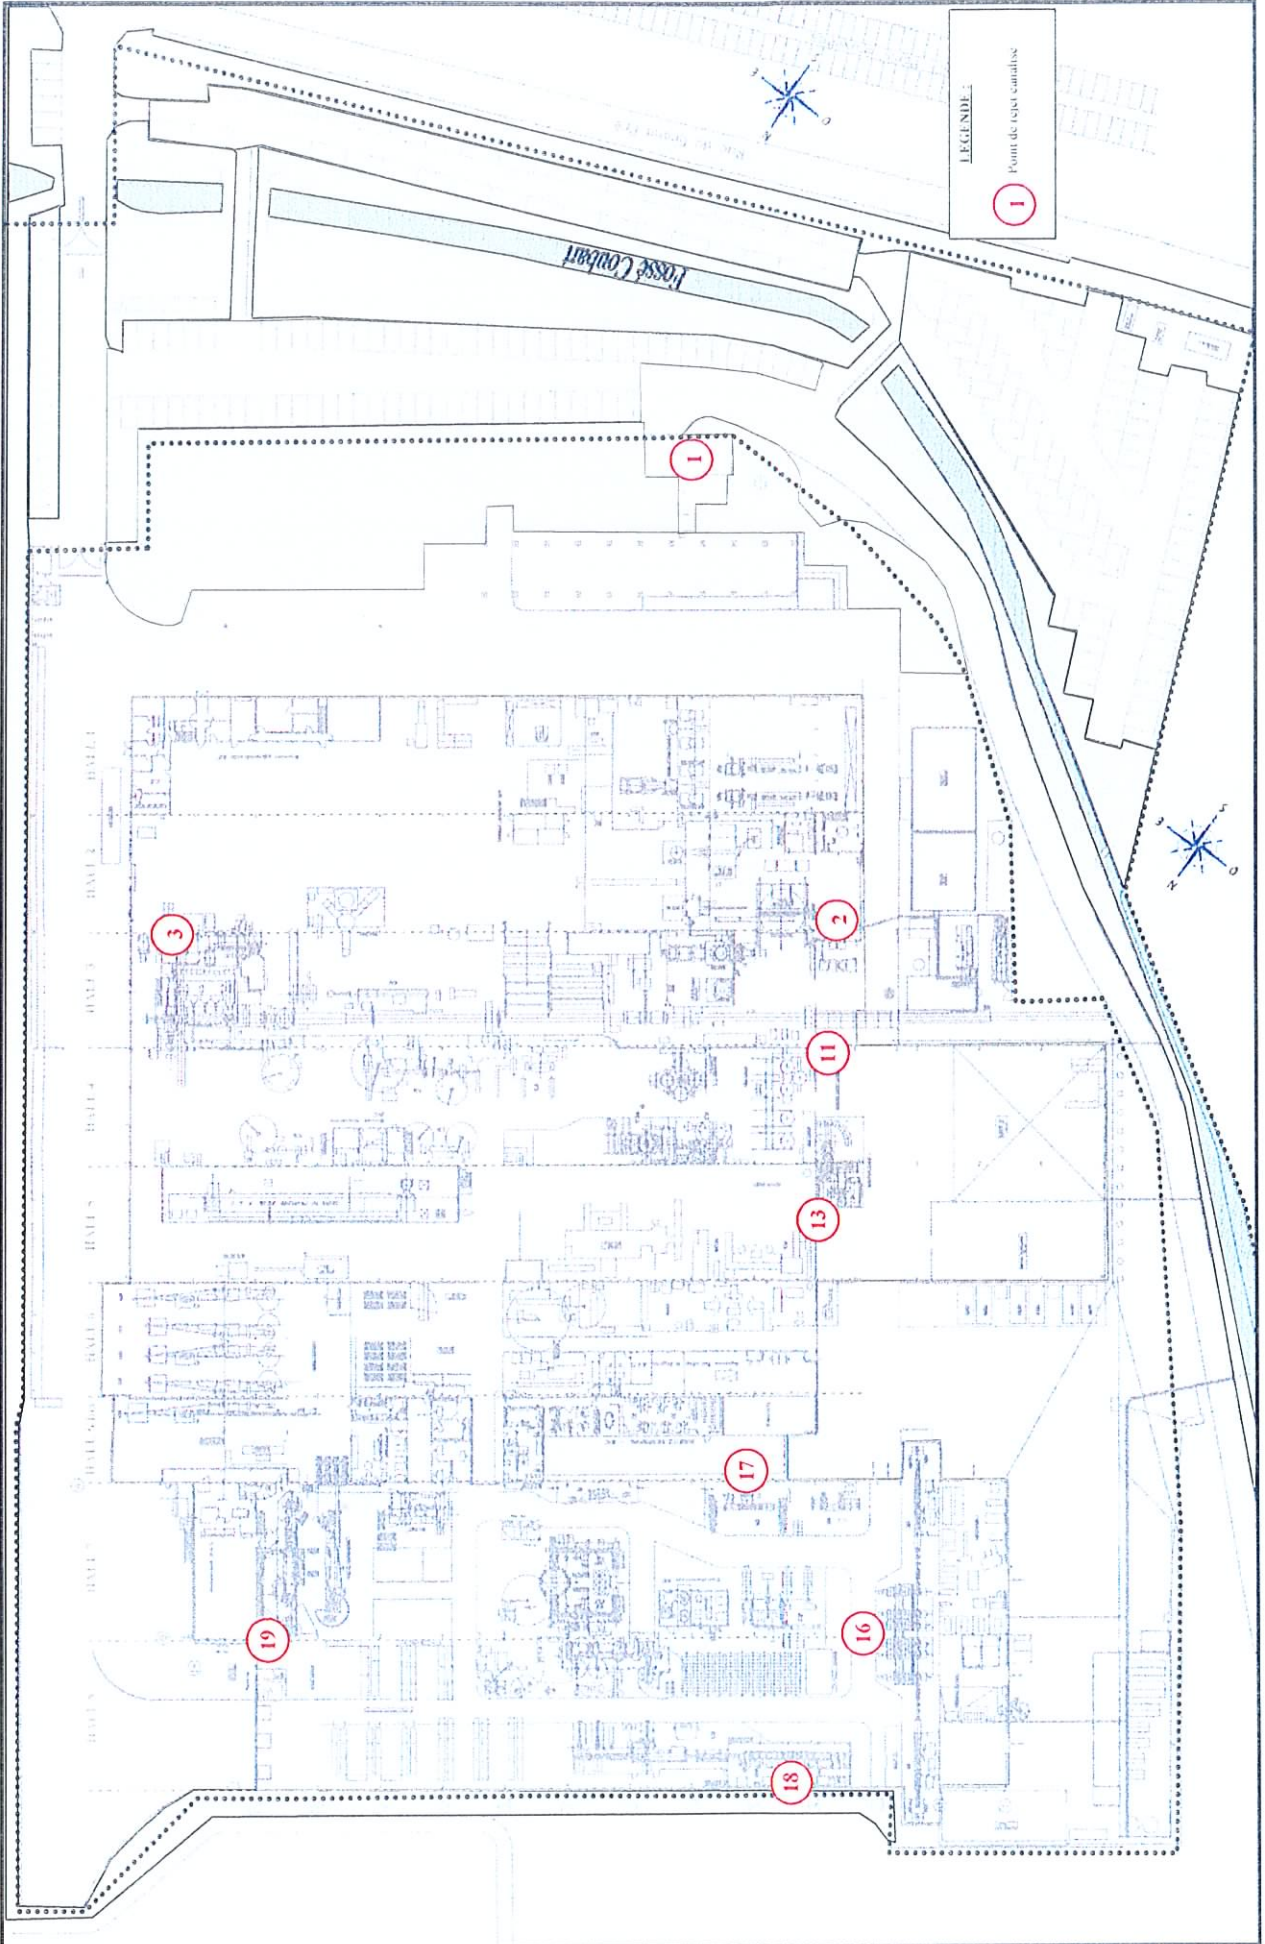



PLAN D'ASSAINISSEMENT DE L'USINE CRISSET

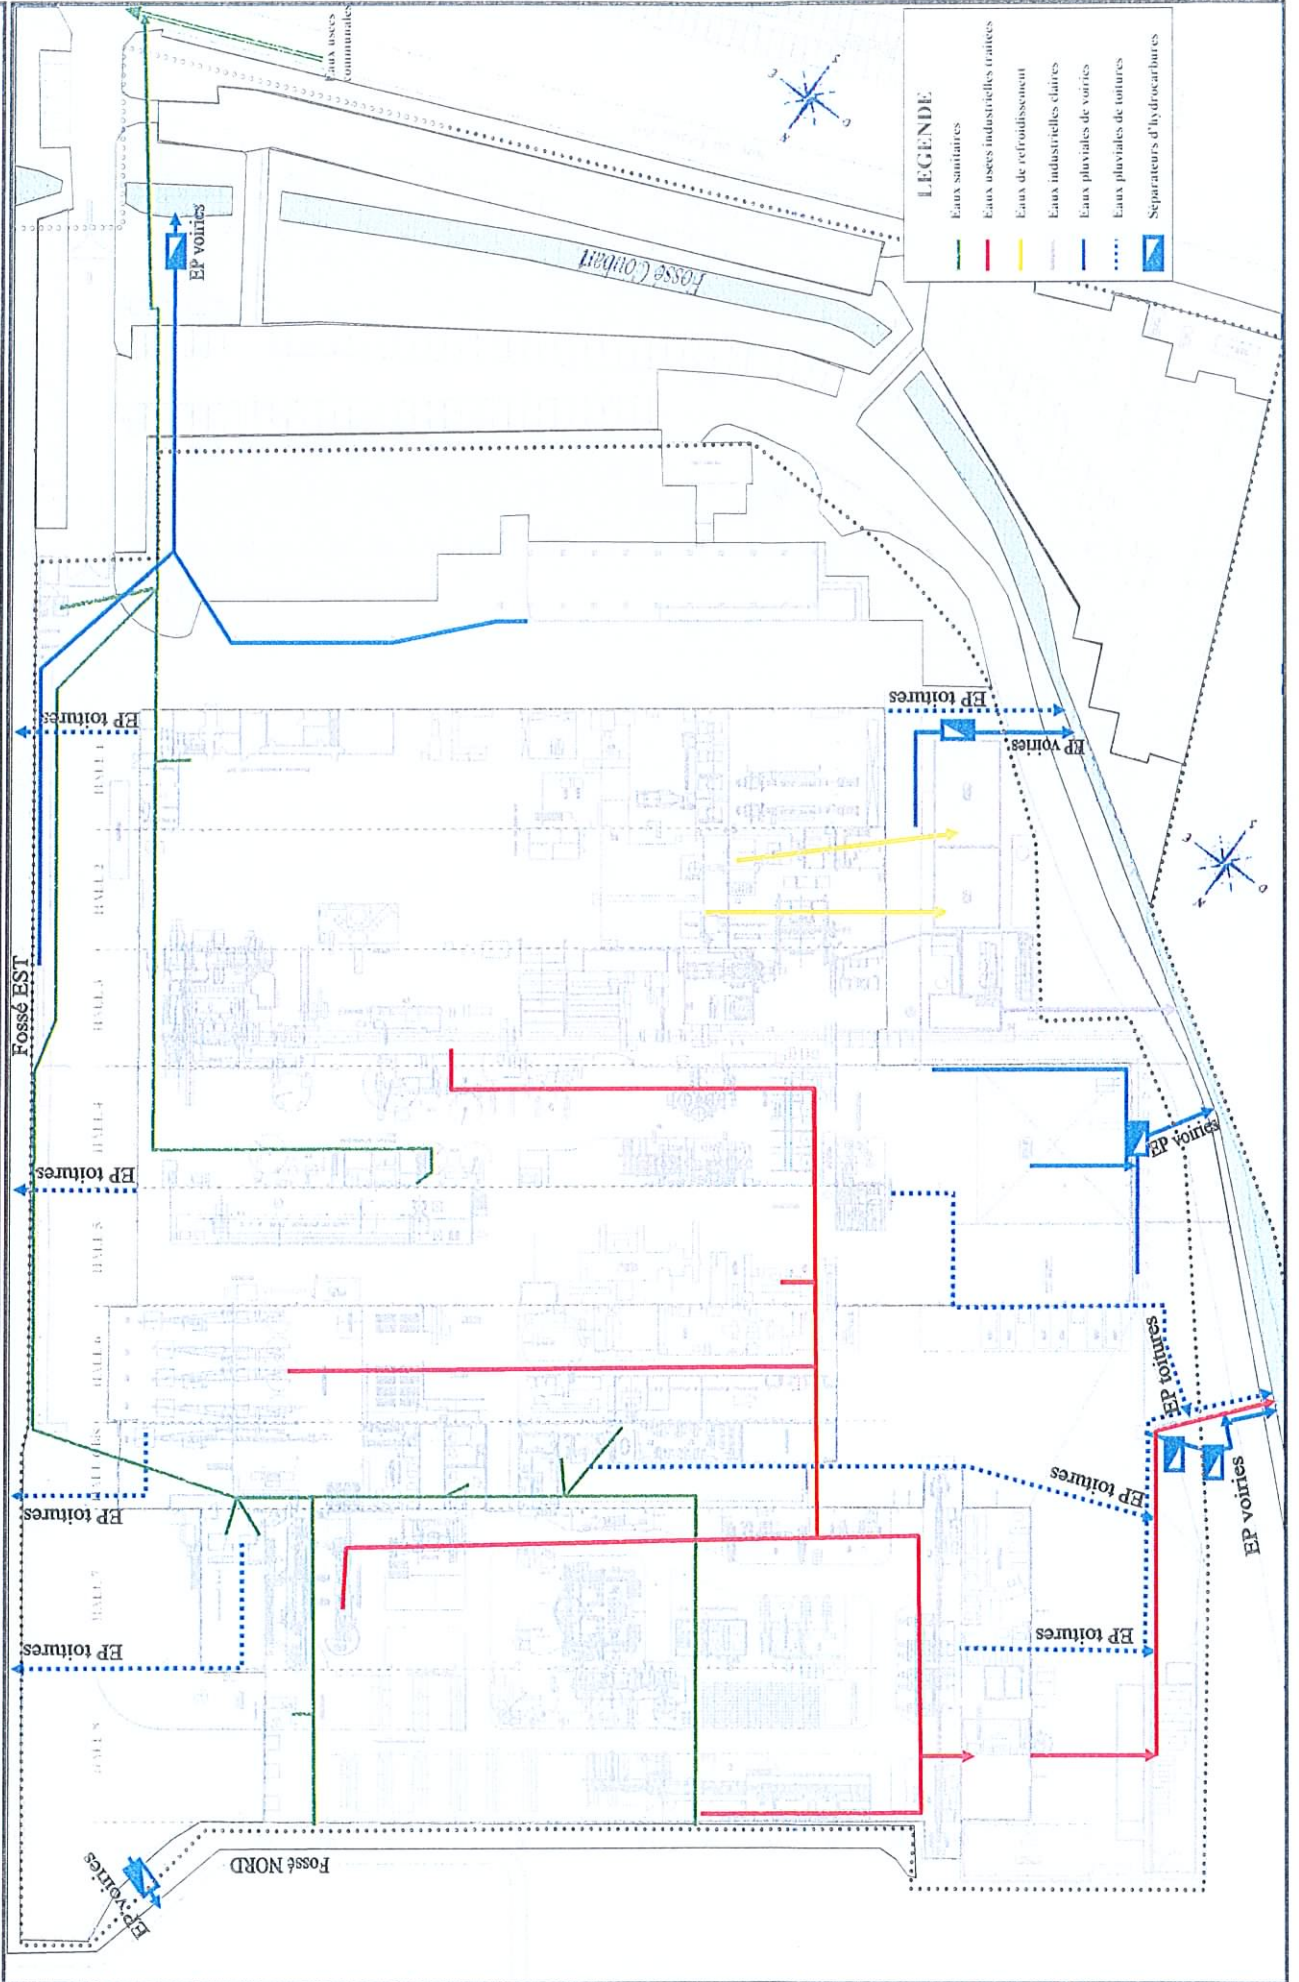

LEGENDE

- Eaux sanitaires
- Eaux usées industrielles traitées
- Eaux de refroidissement
- Eaux industrielles claires
- Eaux pluviales de voiries
- Eaux pluviales de toitures
- Separateurs d'hydrocarbures

