

Plan des réseaux

CORAMINE - Senlis (60)

Légende


- Eaux pluviales toitures (EP toitures)
- Eaux usées (EU)
- Eaux pluviales voiries (EP voiries)
- EP + EU
- Réseaux extérieurs
- Regards intérieurs
- Descentes d'eaux pluviales
- Limite de propriété

A
X
E
E

Echelle 1/250 ème

INDICE **A**

IND.	MODIFICATIONS	DATE	FAIT PAR
0	Première diffusion	05/2012	
A			
B			
C			
D			
E			
F			

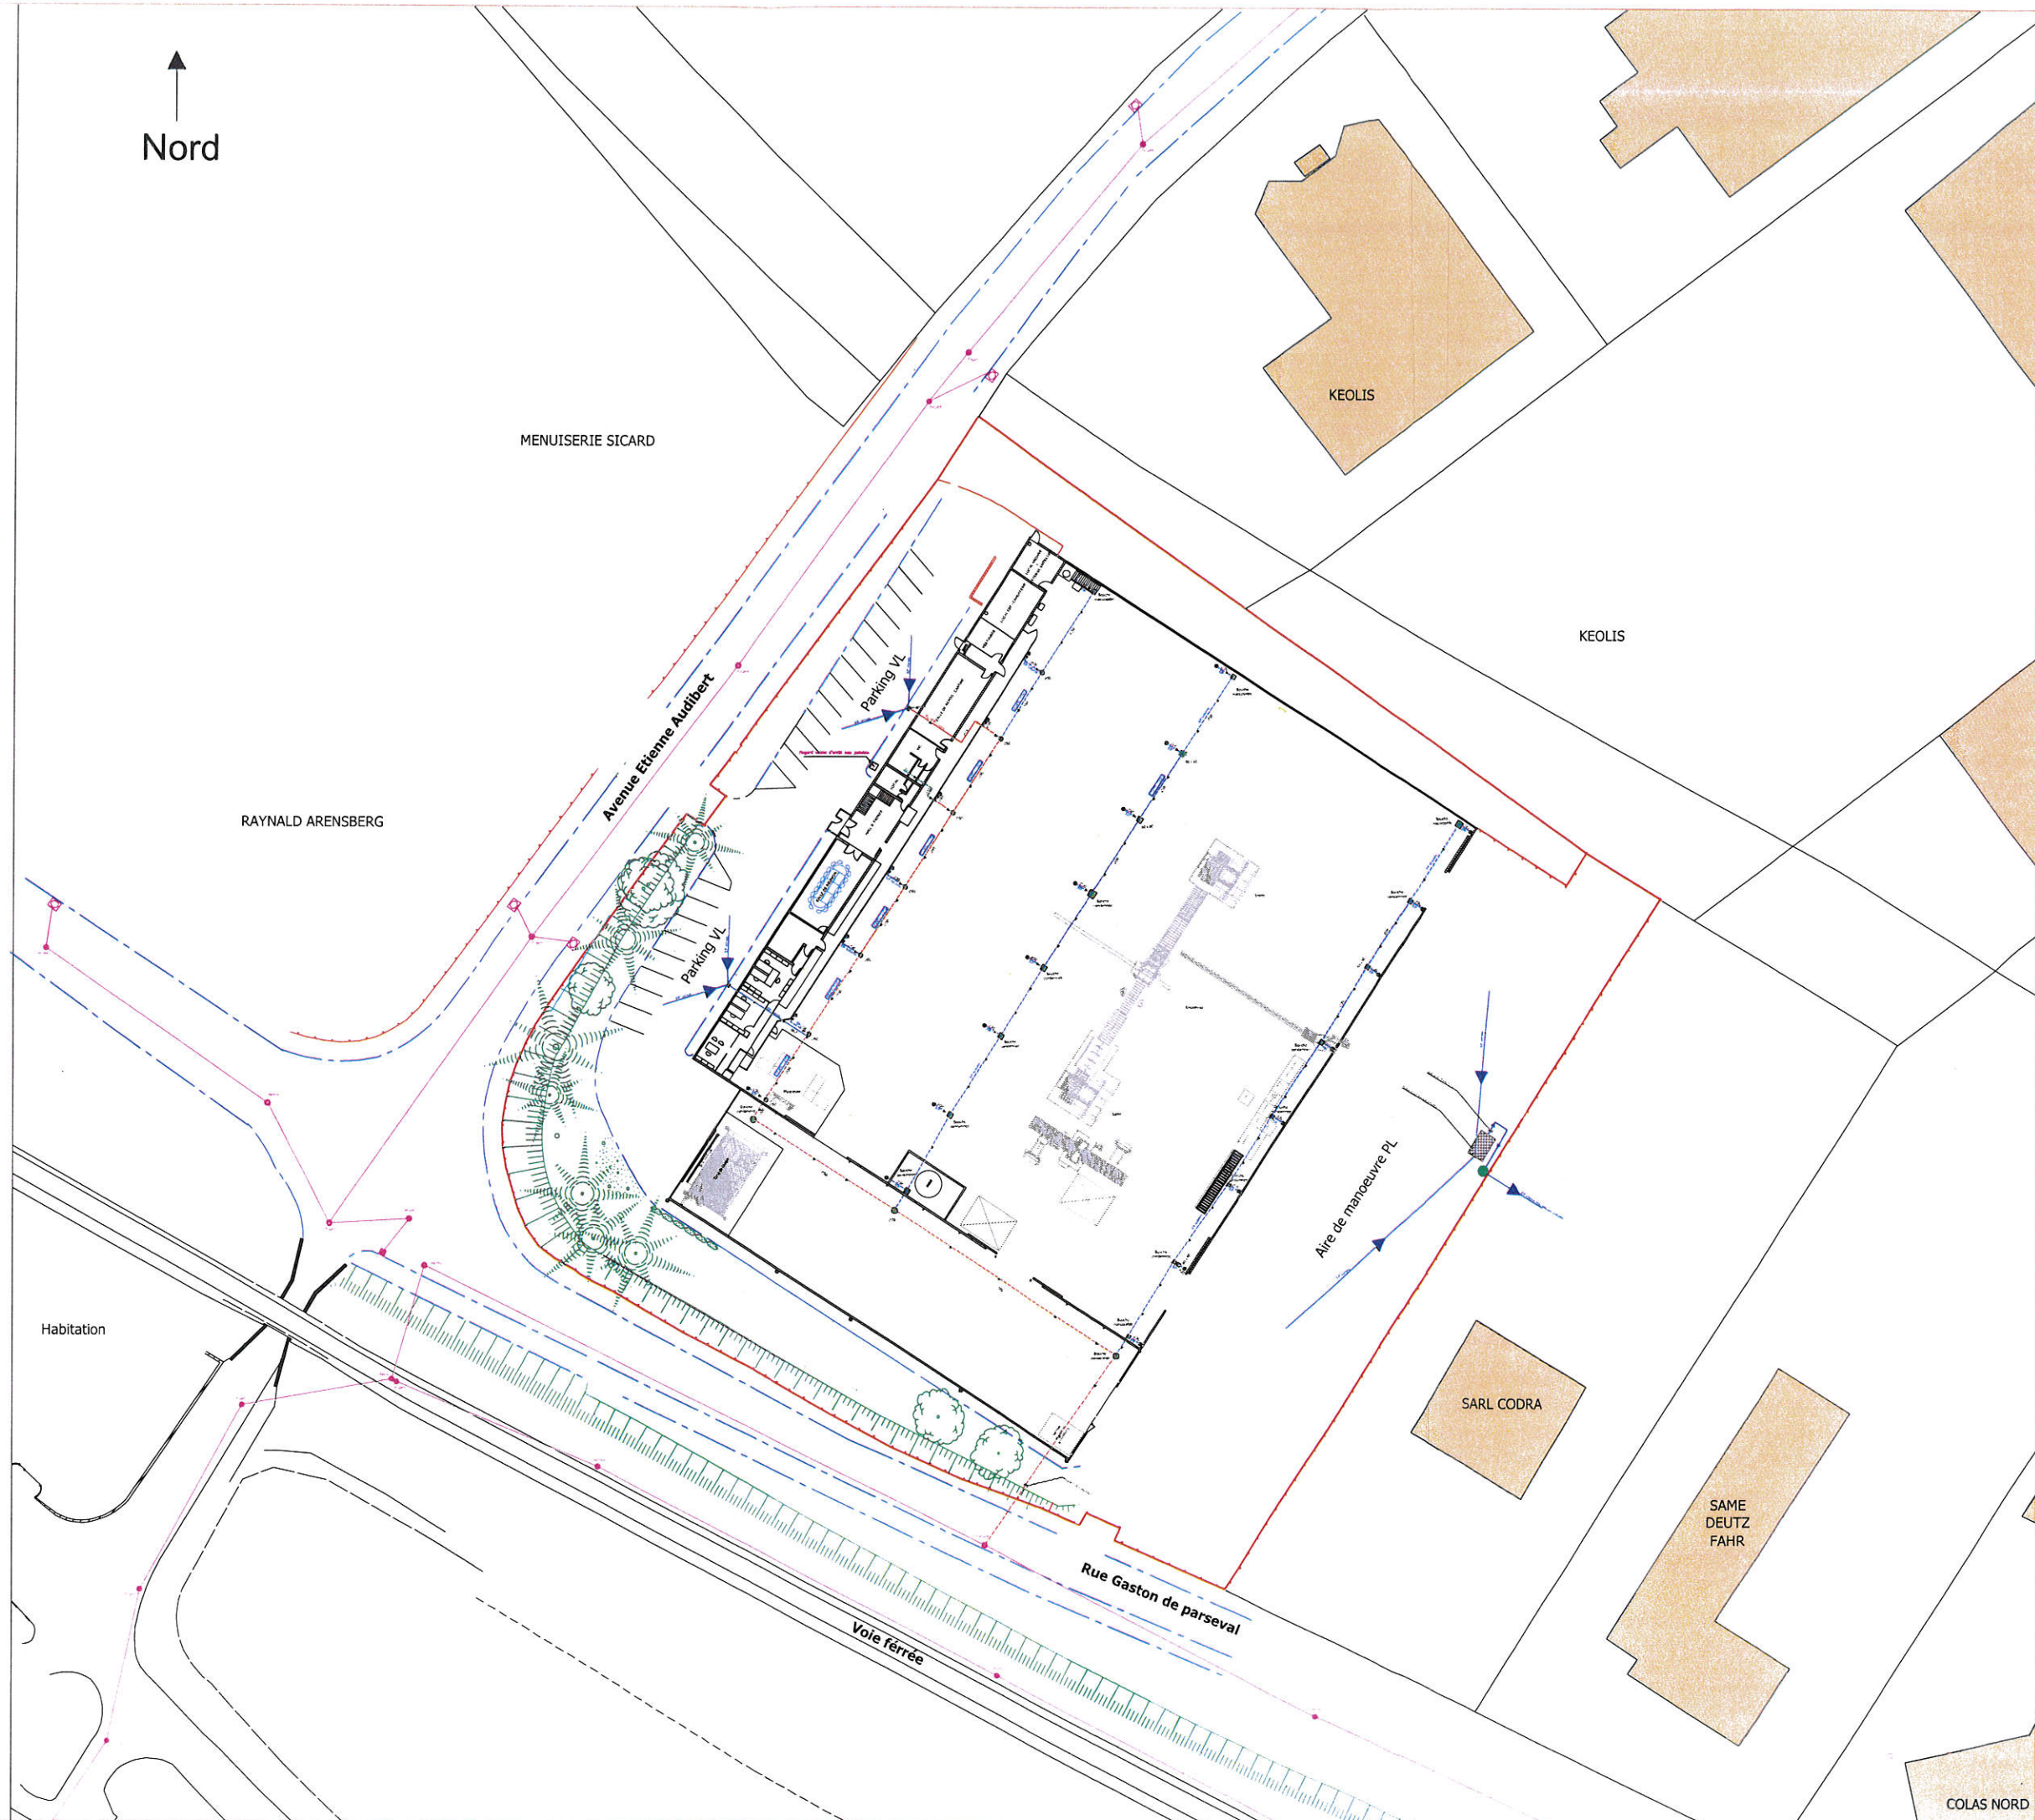

Nord ↑

Habitation

MENUISERIE SICARD

KEOLIS

KEOLIS

RAYNALD ARENSBERG

Avenue Etienne Audibert

Parking VL

Parking VL

Aire de manoeuvre PL

SARL CODRA

SAME DEUTZ FAHR

Rue Gaston de parseval

Voie ferrée

COLAS NORD