


Zone de stockage des granulats

106

Terrain SANEF COMMUNE DE MERU Section ZB - parcelles 105-106
CENTRALE MOBILE D'ENROBAGE DE MATERIAUX ROUTIERS
Plan de situation Rayon des 35 m Réf. Code de l'environnement R512-6 I 3°
 Dressé par TRABET - HAGUENAU
ETABLI LE 19/01/16
Echelle : 1 / 500eme

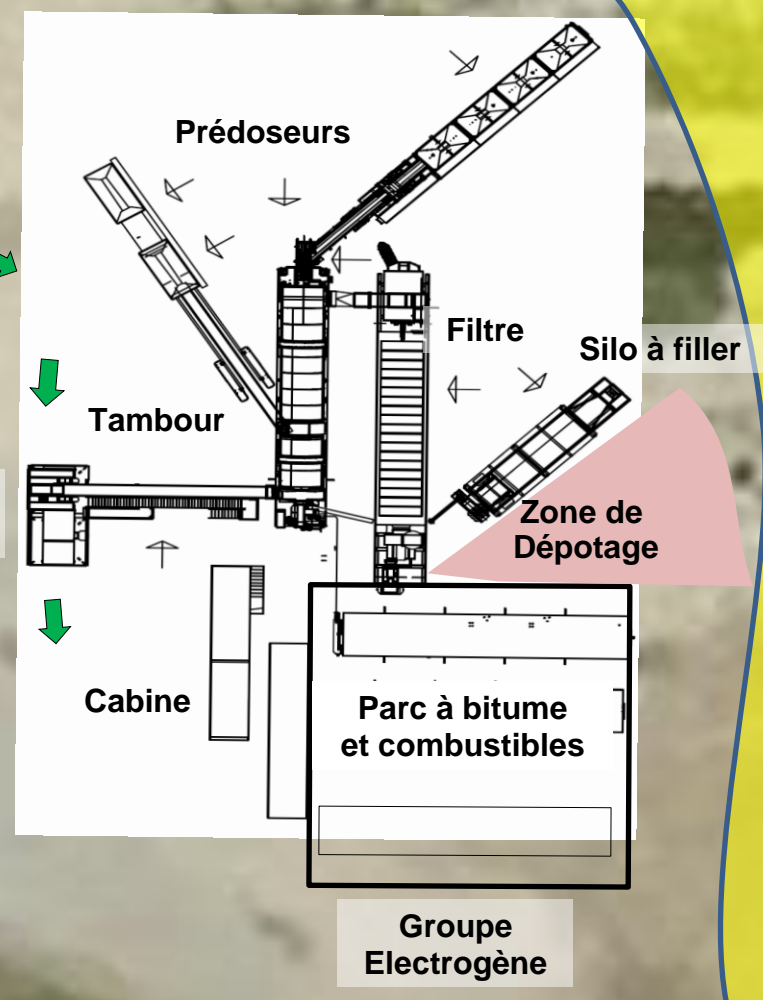

accès A16 vers le Sens Paris-Beauvais

sortie du terrain pour accès A16 vers sens Beauvais-Paris

