


Cloture Grillage vert H= 2.00m

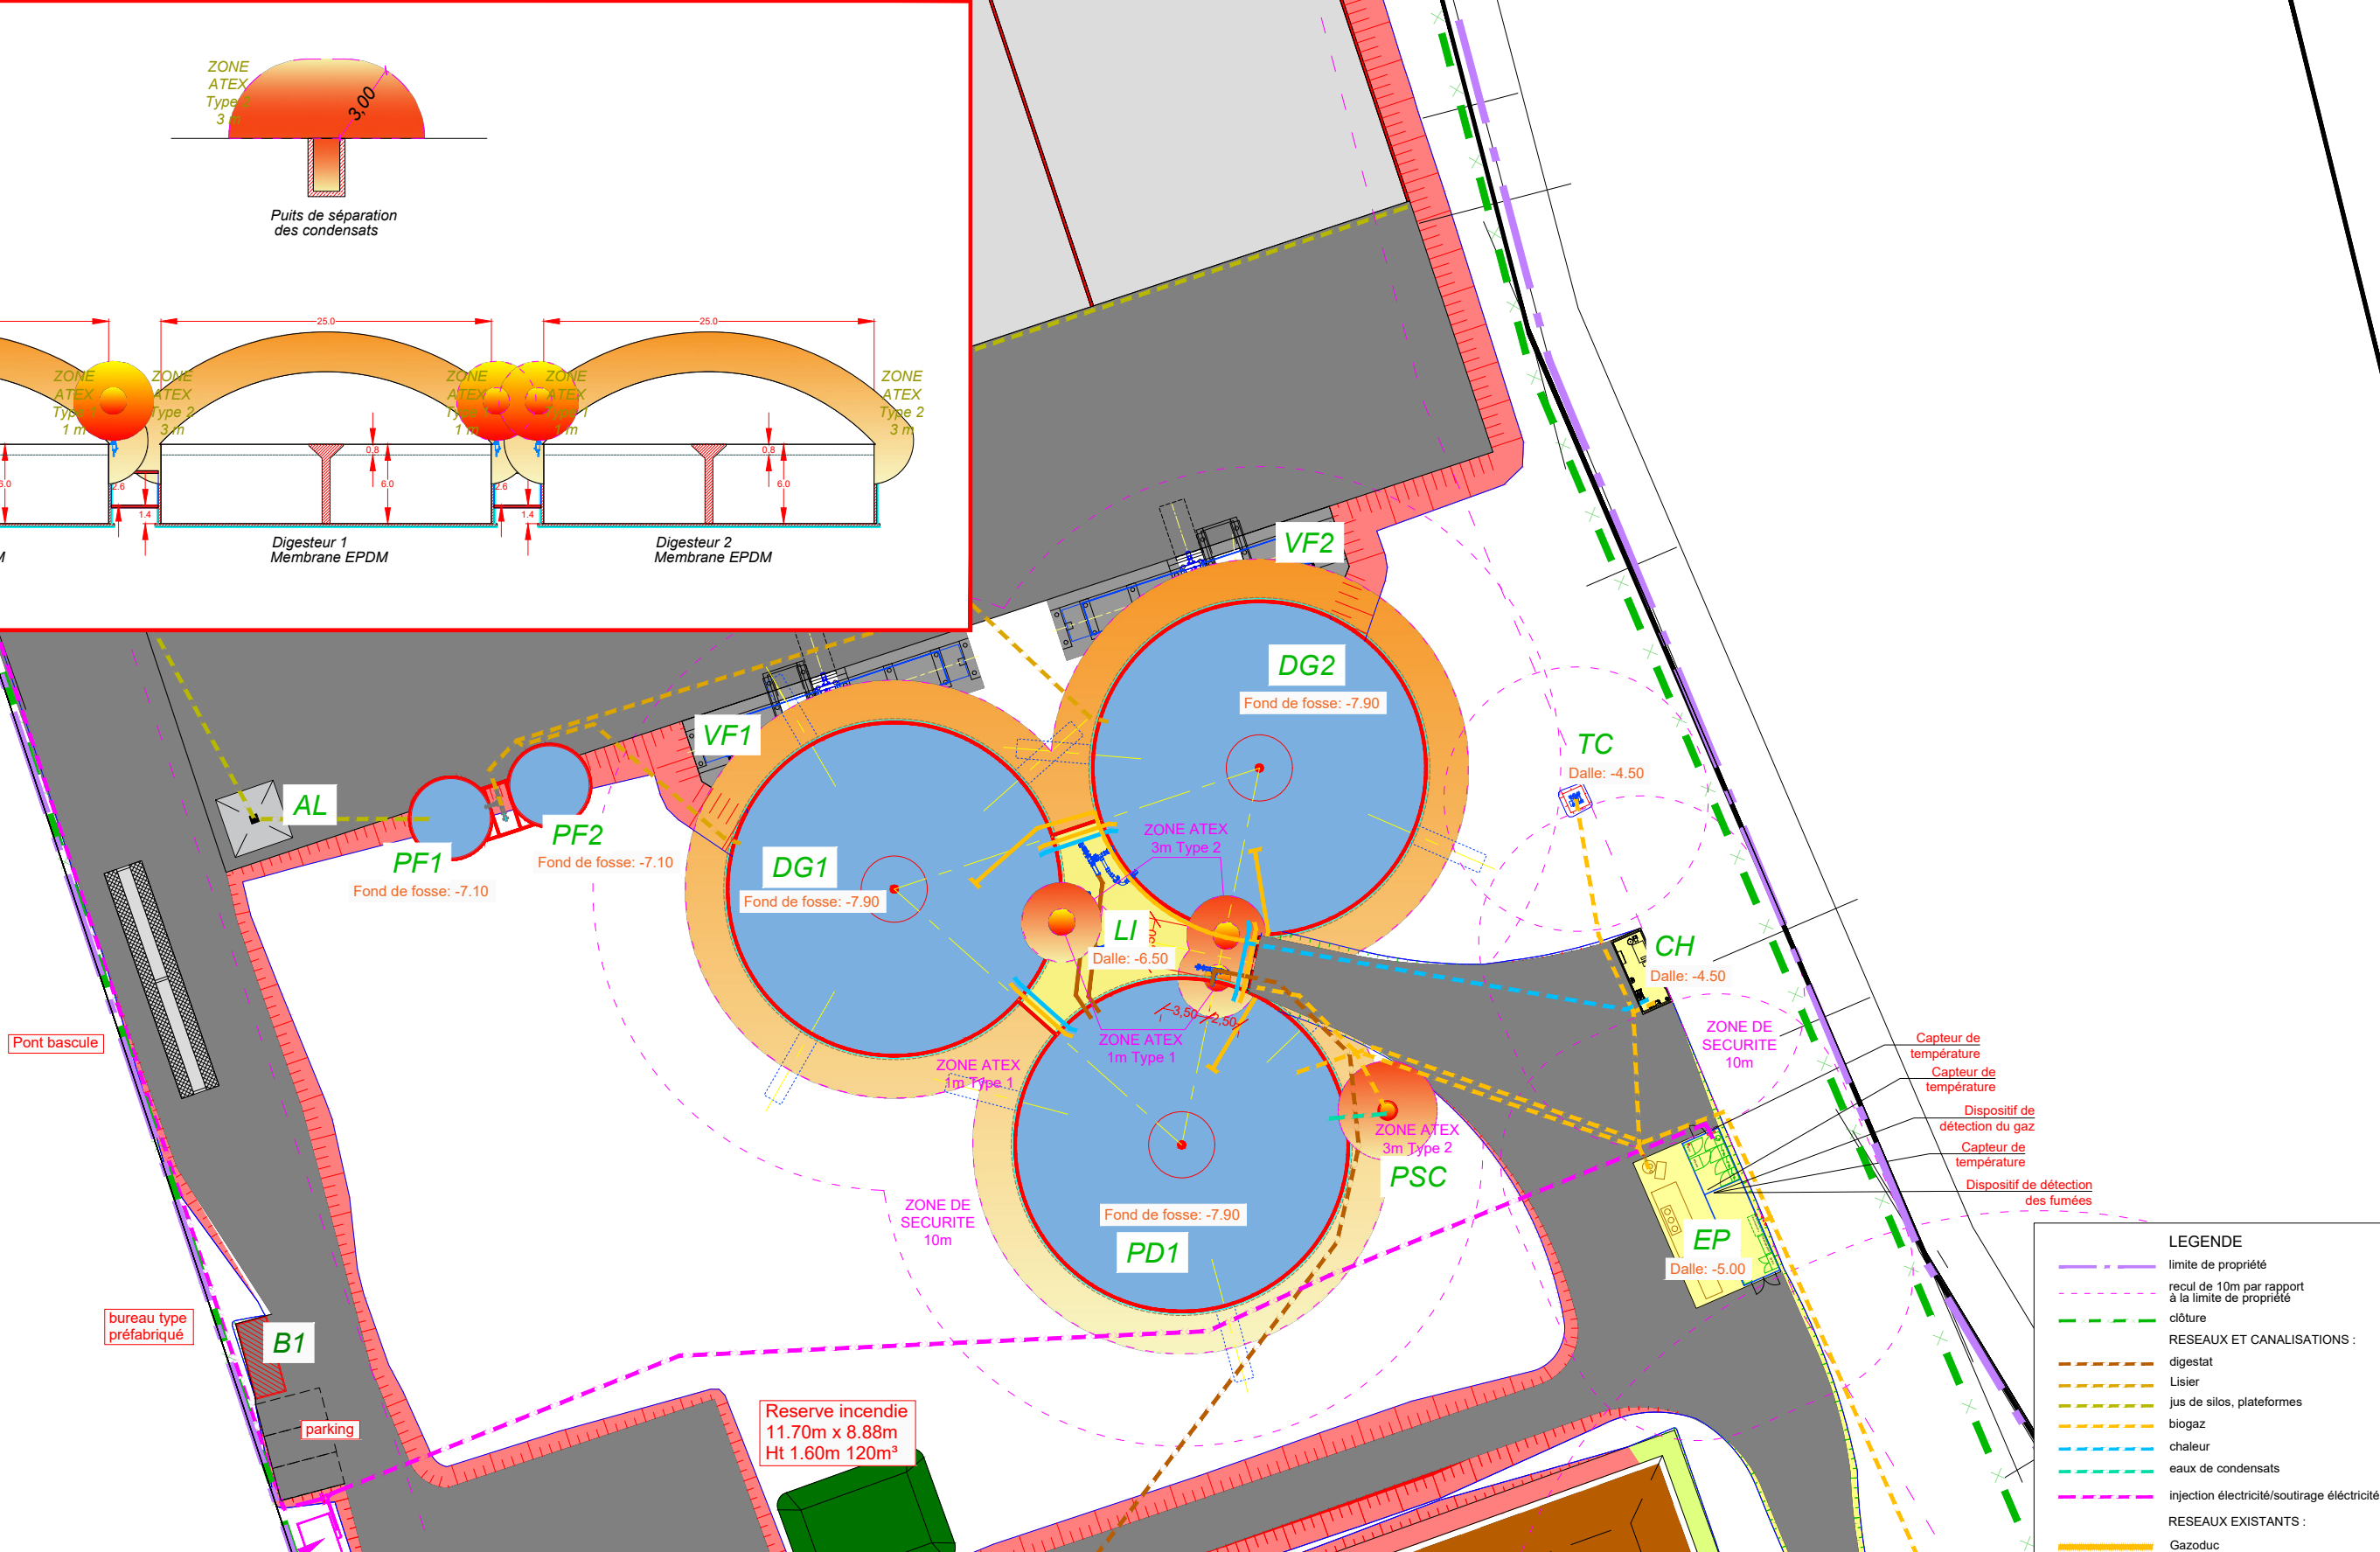

Emplacement Poste de transformation HTA

Reserve incendie 11.70m x 8.88m Ht 1.60m 120m³

- Capteur de température
- Capteur de température
- Dispositif de détection du gaz
- Capteur de température
- Dispositif de détection des fumées

LEGENDE	
	limite de propriété
	recul de 10m par rapport à la limite de propriété
	clôture
RESEAUX ET CANALISATIONS :	
	digestat
	Lisier
	jus de silos, plateformes
	biogaz
	chaleur
	eaux de condensats
	injection électricité/soutirage électricité
RESEAUX EXISTANTS :	
	Gazoduc

LEGENDE	
PF1	Préfosse
PF2	Préfosse
DG1	Digesteur
DG2	Digesteur
PD1	Post-Digesteur
VF1	Vielfrass
VF2	Vielfrass
LI	Local intermédiaire
LG1	Lagune de stockage
LG2	Lagune de stockage
B1	Bâtiment administratif
QP	Séparateur de phase
BO	Bassin d'orage
DGS	Récupération du digestat solide
CH	Chaudière
EP	Epurateur
SIL	Silos
AL	Aire de lavage
PSC	Puits de séparation et de collecte des condensats
ADL	Aire de reprise du digestat liquide
RES	Réserve incendie

Cette représentation, ainsi que tout ce qu'elle contient, est protégée et appartient à l'entreprise agriKomp France. Toute utilisation, notamment la reproduction, la copie, le microfilmage, l'enregistrement et la diffusion de tout ou partie de ce document ne peut être réalisée qu'avec notre autorisation écrite. Sans notre consentement, ce document ne doit pas être porté à connaissance de personnes tierces. La violation de ces droits entraînerait l'engagement de poursuites.

Ce plan est destiné à l'étude du projet et éventuellement à la consultation des entreprises. Il ne peut en aucun cas être utilisé pour la construction. Les plans d'exécution seront fournis au moment de la construction.

agriKomp France 5 rue Franciade 41260 La Chaussée Saint Victor Tel +33 (0) 2 54 56 18 57 Fax +33 (0) 2 54 58 99 77 www.agrikomp.fr - plan-etude@agrikomp-biogaz.fr		Intitulé : Plan des zonages ATEX	
		Client : SAS CHEMIN DU ROI 2 RUE DE GOURNAY 60790 ST CREPIN IBOUVILLERS	
Modification : Projet-269 20-02-2019		Site : SAS CHEMIN DU ROI Hameau de Montherlant 60790 ST CREPIN IBOUVILLERS	
Création : Projet-269 25-01-2019		Echelle : 1:500	
Dessin : B.PICAULT		Format : A3	
Etude : V.FLOCH		Echelle : 1:500	