CONSTRUCTION D'UN BATIMENT A USAGE DE STOCKAGE ET DE BUREAUX

DSV

Rue de la Ferme
Parc d'activités de la Belle Assise
60480 OURSEL-MAISON

MAITRE D'OUVRAGE

S.C.I. F-BEAUVAIS 01
42, rue du Commandant Rolland
93350 LE BOURGET

SCI F - BEAUVAIS 01
42 rue du Commandant Rolland
93350 LE BOURGET
Tél. +33 (0)1 48 38 90 54
Fax: +33 (0)1 48 38 69 33
SCI au Capital de 1000€
SIRET 932 051 668 00016/ Code NAF 6820B

ARCHITECTE

AXiomE Architecture
42, Rue du Commandant Rolland
93350 LE BOURGET Tél:01.49.92.14.15

AXIOME architecture
42, rue du Commandant Rolland
93350 Le Bourget
tél.: +33 (0) 1 49 92 14 15
fax: +33 (0) 1 48 92 14 16
SARL au capital de 7 622,45 €
SIRET 421 226 556 00015 / APE 742 A

PHASE

PERMIS DE CONSTRUIRE

N° DE PLAN

COUPES

ECHELLE(S): 1/200 — Juillet 2019

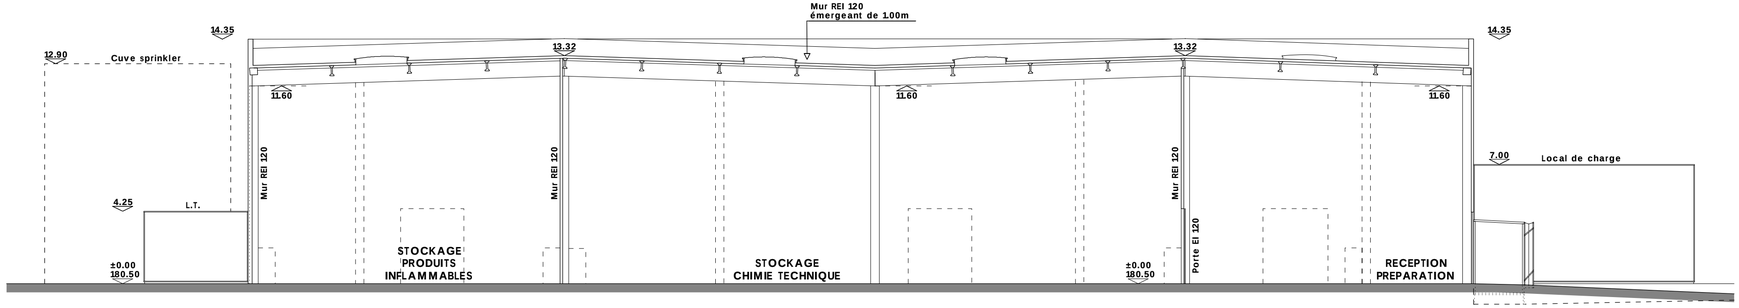

COUPE 1 / CELLULE 1

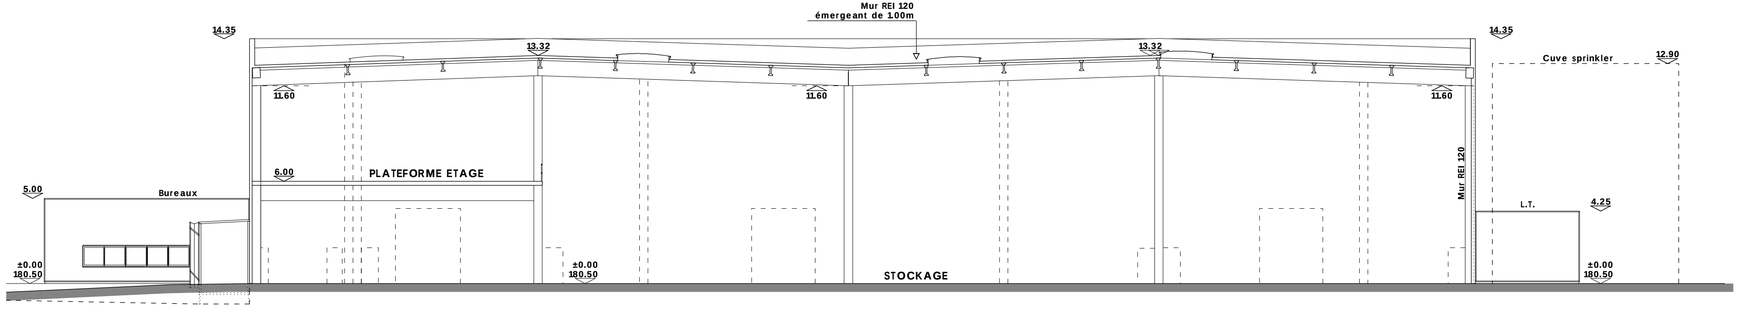

COUPE 2 / CELLULE 2