


CHAPITRE 11.3 ANNEXE 3: PLAN DU RÉSEAU D'EAU



PLANET-WATTOHM

Localisation des cheminées

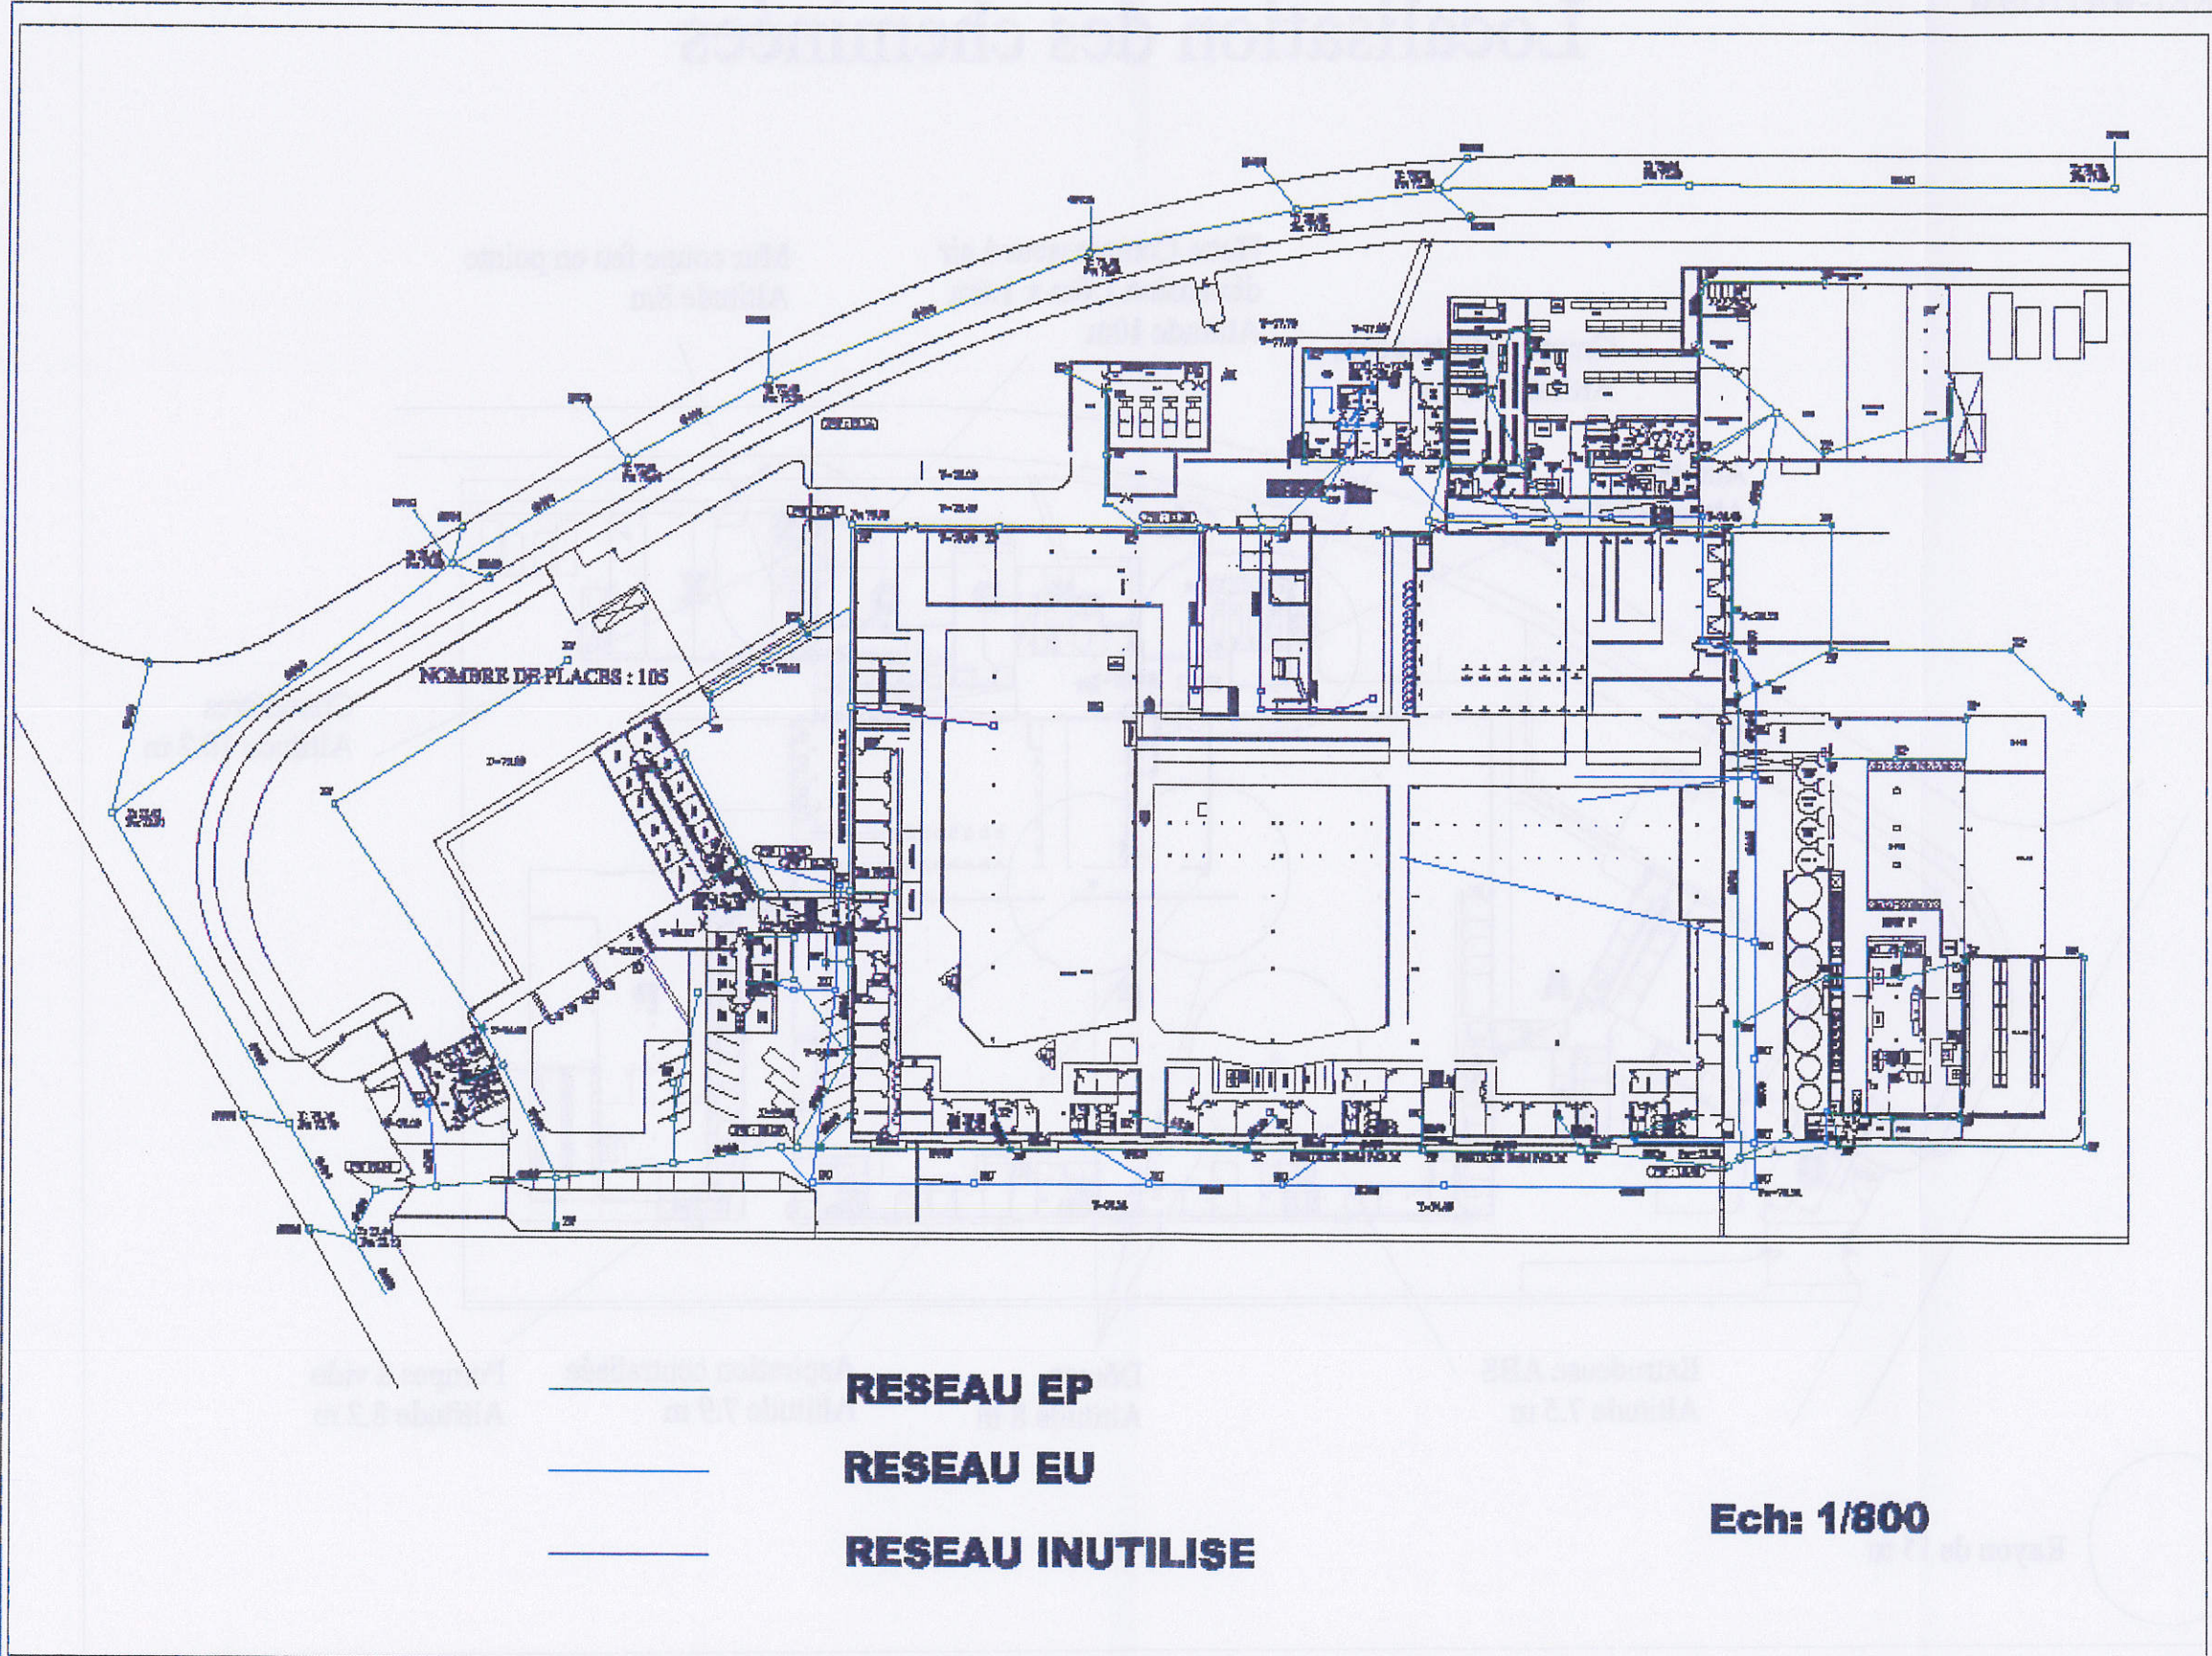