

A

FRANCE TELECOM

Daniel CHOUSA
UPR NE/Pôle Réglementation et Foncier
26 avenue de Stalingrad
BP 88007
21080 DIJON Cedex 9
tél. 03 90 31 08 03
daniel.chousa@orange.com

DDT de l'OISE
Sandrine DRETZ
40, rue Jean RACINE
BP 317
60021 BEAUVAIS CEDEX



Dijon, le 27/06/2012
Révision Plan d'Occupation des Sols

Madame,

En réponse à votre courrier du 29/05/2012, je vous prie de bien vouloir trouver en annexe les renseignements demandés pour la commune de : **Ève**

Je reste à votre disposition pour tout renseignement complémentaire.

Le Chargé des Plans Locaux d'Urbanisme
et Cartes Communales


Daniel CHOUSA




.../...

Mises à jour du 9-6-2011

- Transmission (CLP)
- Hertzien_sites
- dcp_exter
- Groupes_CLP
- dcp_hertzien
- dcp_cuivre
- dcp_optique
- Général

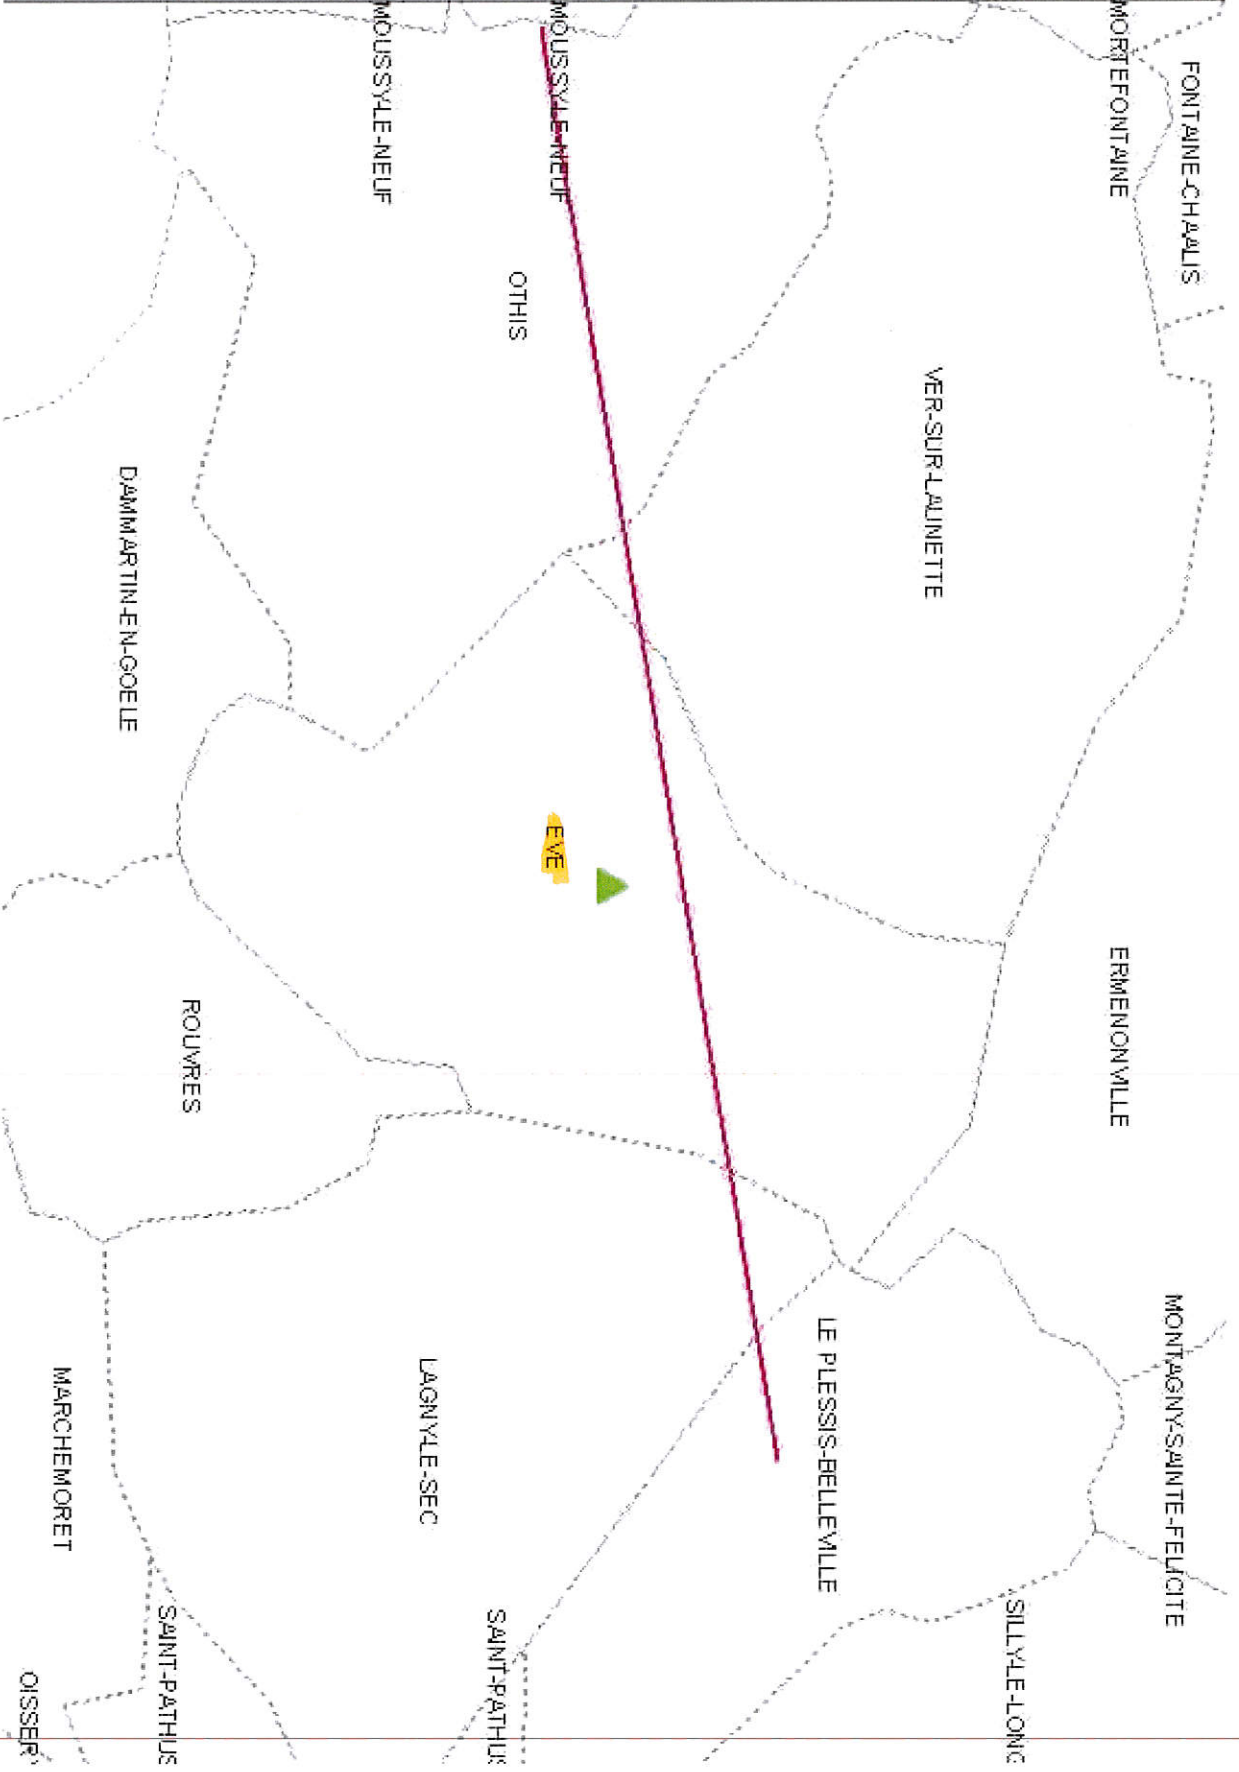

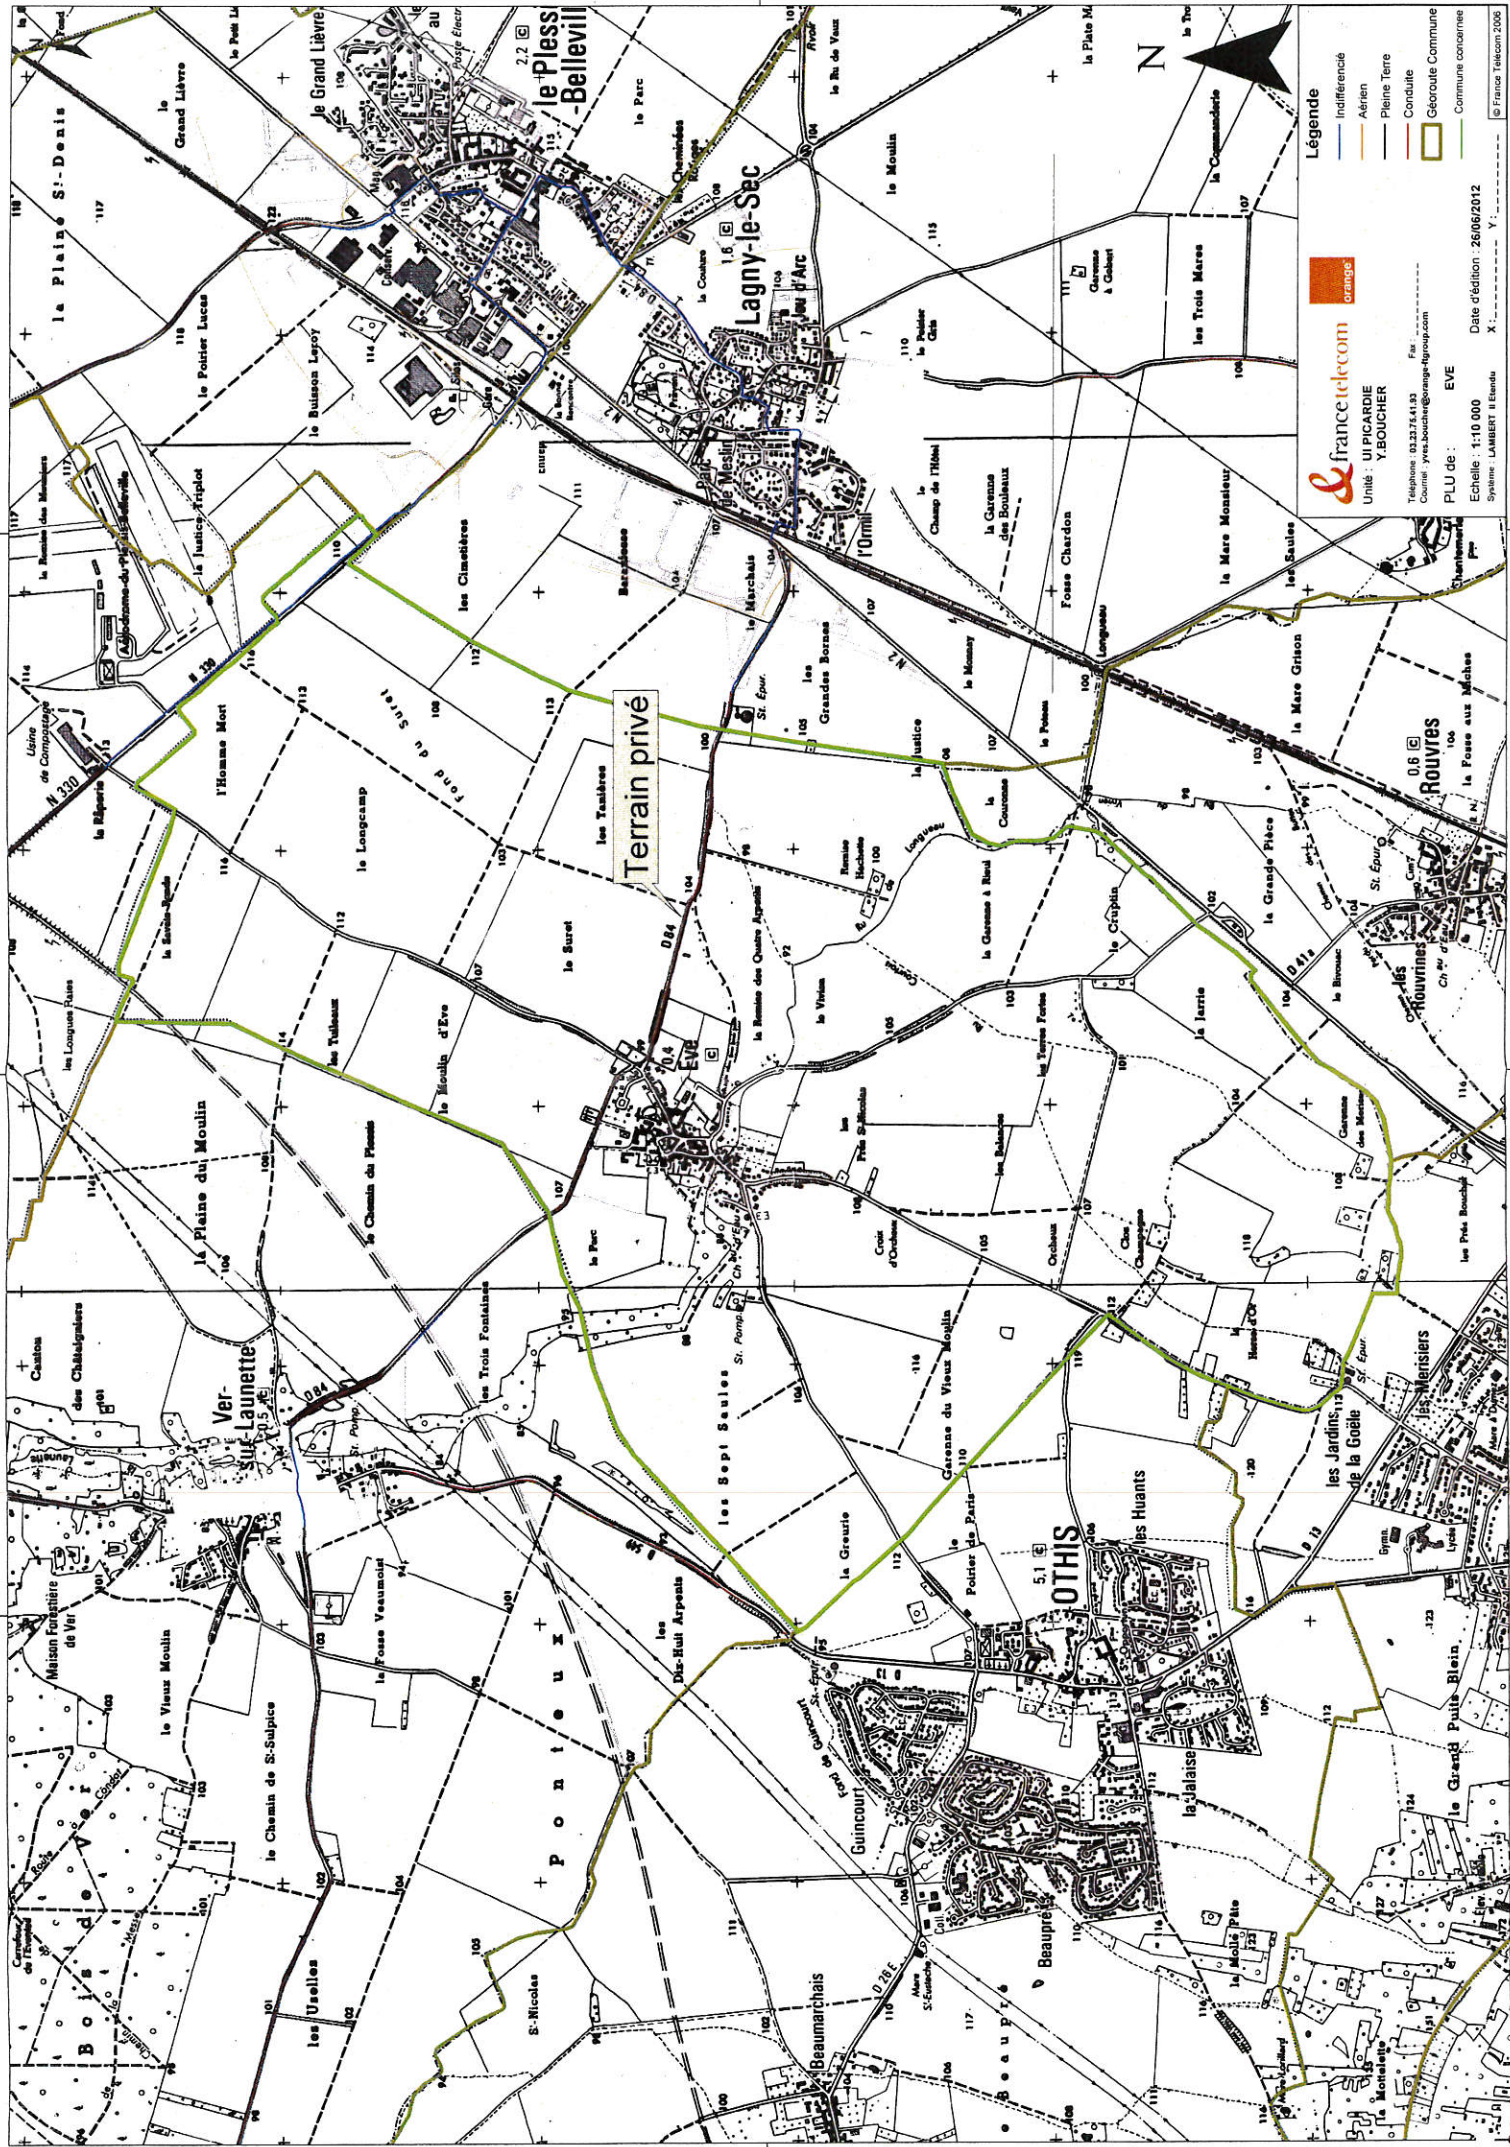

Légende

- Indifférencié
- Aérien
- Plaine Terre
- Conduite
- Géoroute Commune
- Commune concernée

france telecom orange

Unité : **UI PICARDIE**
Y. BOUCHER

Téléphone : 03.23.75.41.93 Fax :
Courriel : yves.boucher@orange.fr

PLU de : **EVE**

Echelle : 1:10 000 Date d'édition : 26/06/2012
Système : LAMBERT II Etendu X Y