


PLAN LOCAL D'URBANISME

Commune : PASSEL

Code INSEE : 60488

Date d'édition : 03/04/2012

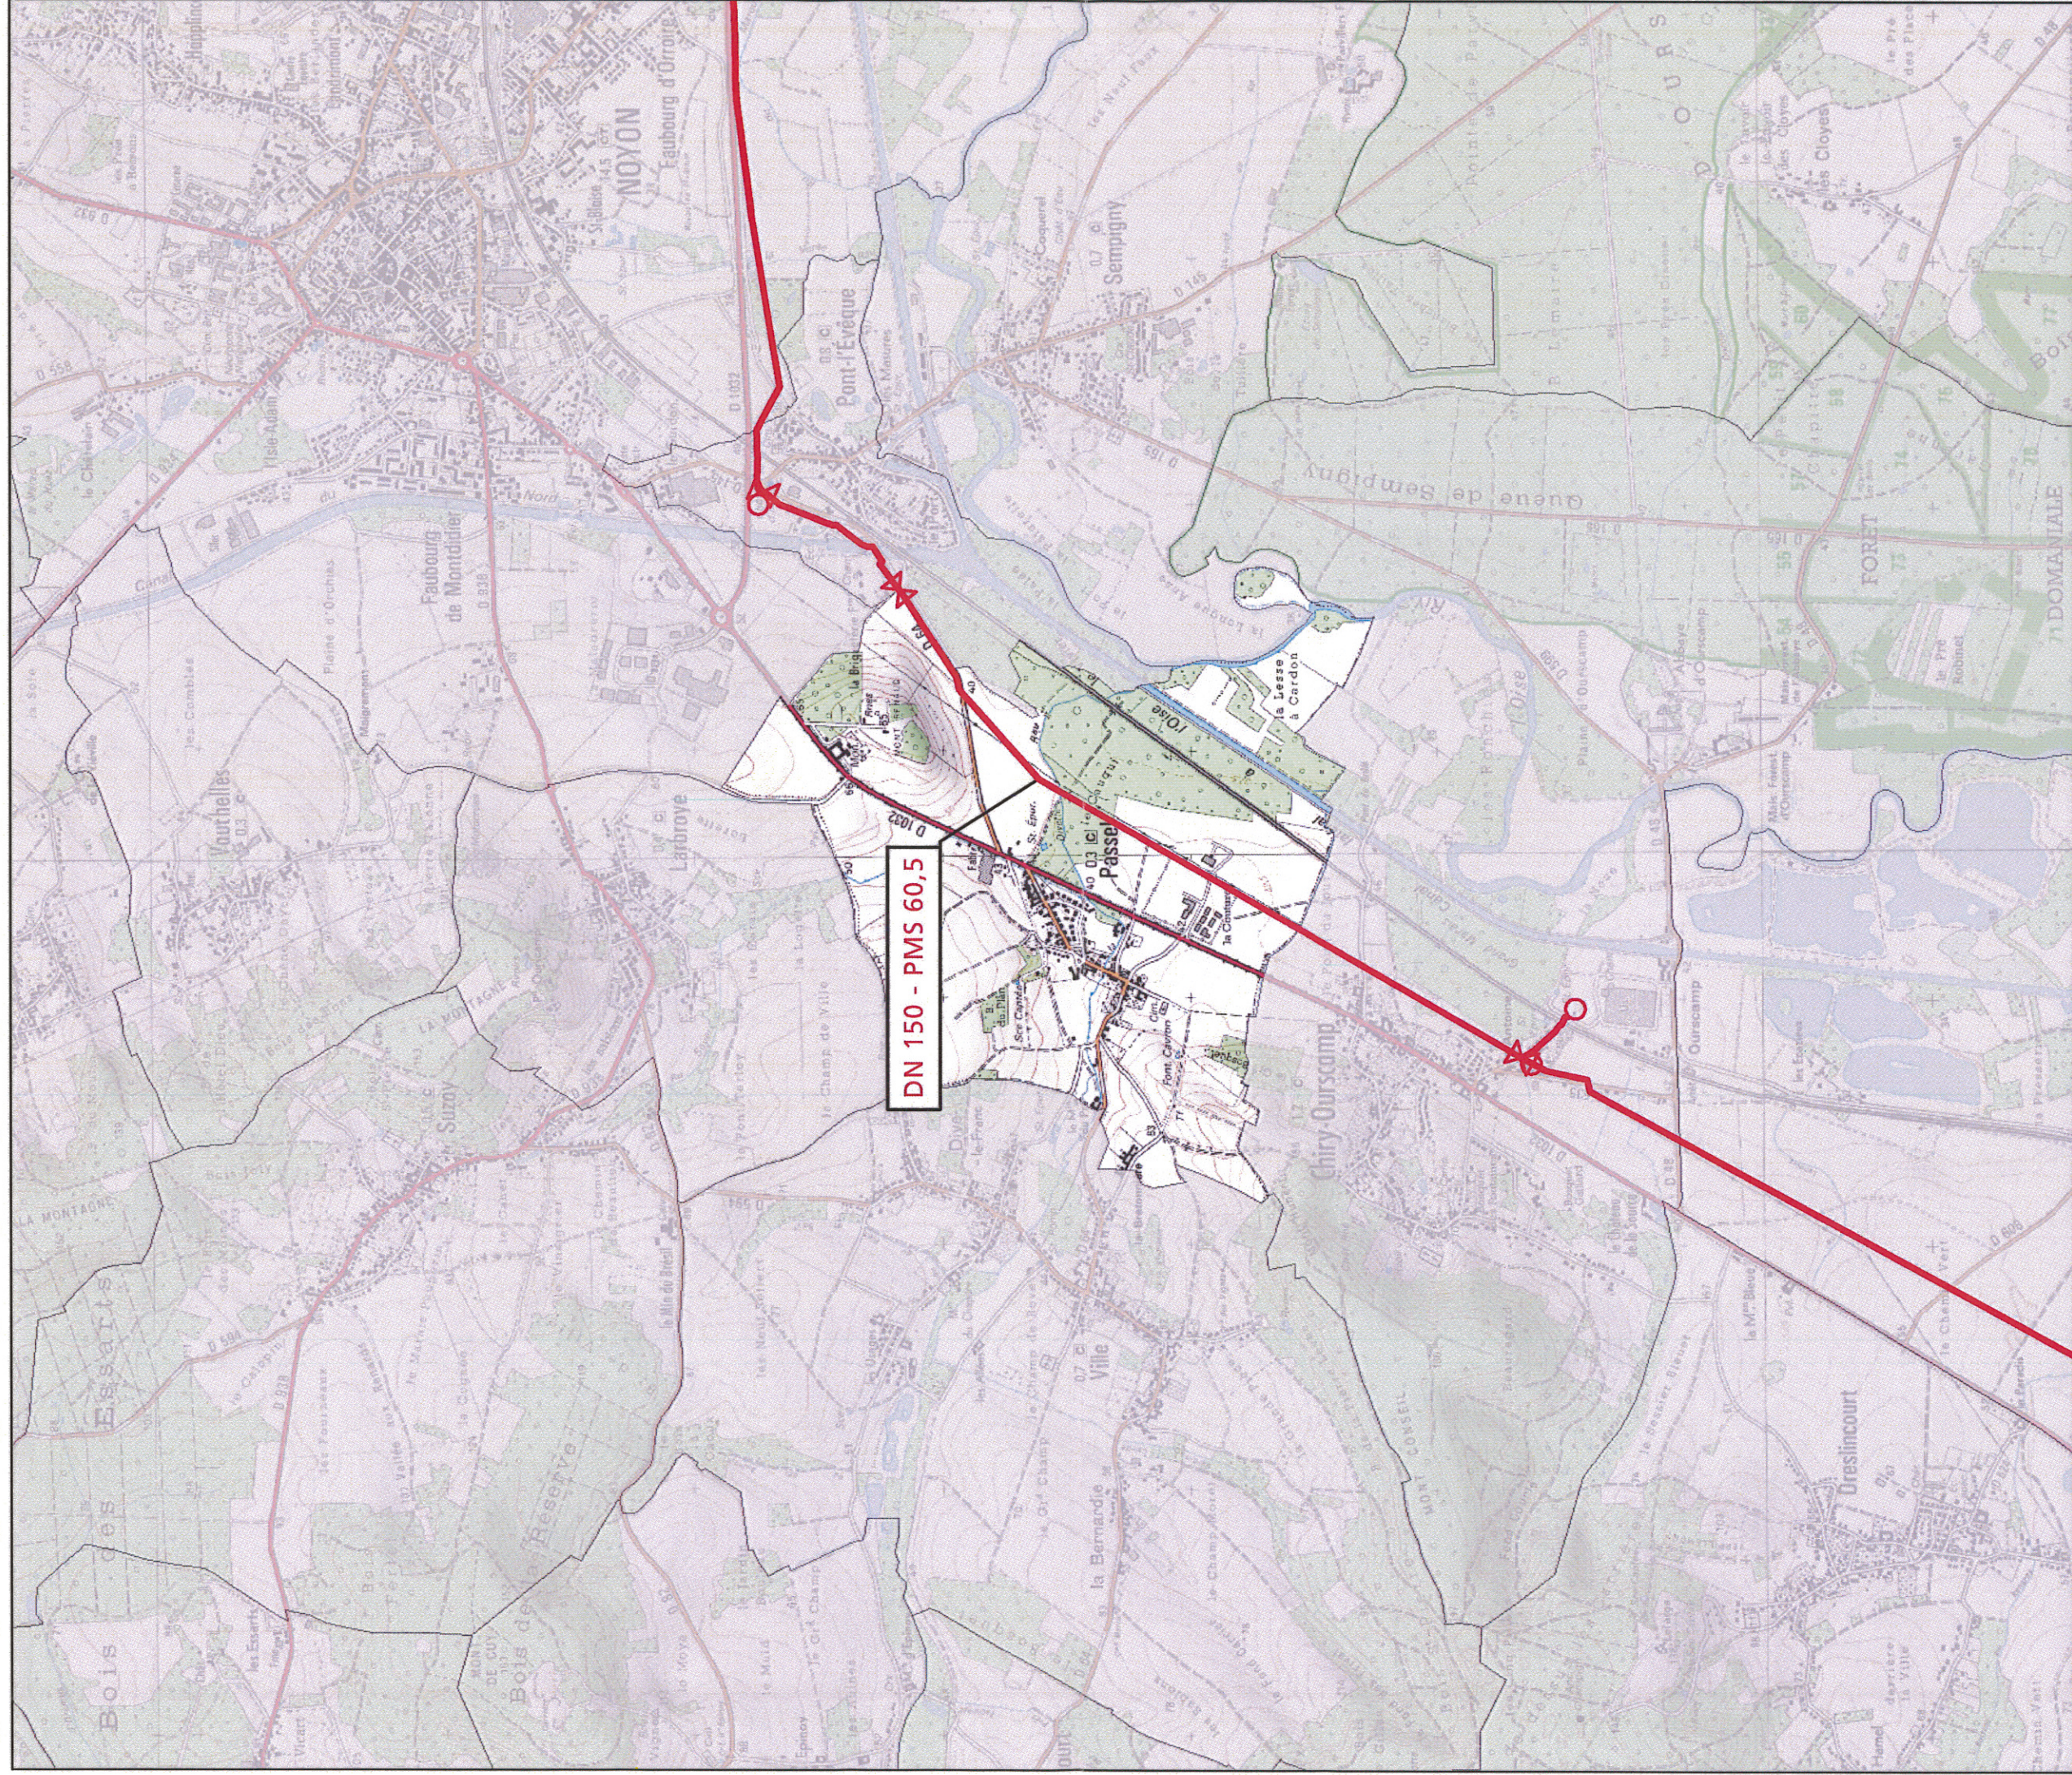

Fond de plan - SCAN25 © IGN



- Canalisation de gaz haute pression en service
- Canalisation de gaz haute pression projetées
- Poste de coupe ou de sectionnement
- Poste de livraison client ou de distribution publique
- Poste de prédécente



GRTgaz
RÉGION VAL DE SEINE
AGENCE ÎLE-DE-FRANCE NORD
2 rue Pierre Timbaud
92238 GENNEVILLIERS CEDEX
Tél : 01 40 85 20 77 - Fax : 01 40 85 27 27