


PLAN LOCAL D'URBANISME


Commune : RANTIGNY

Code INSEE : 60524

Date d'édition : 06/02/2013

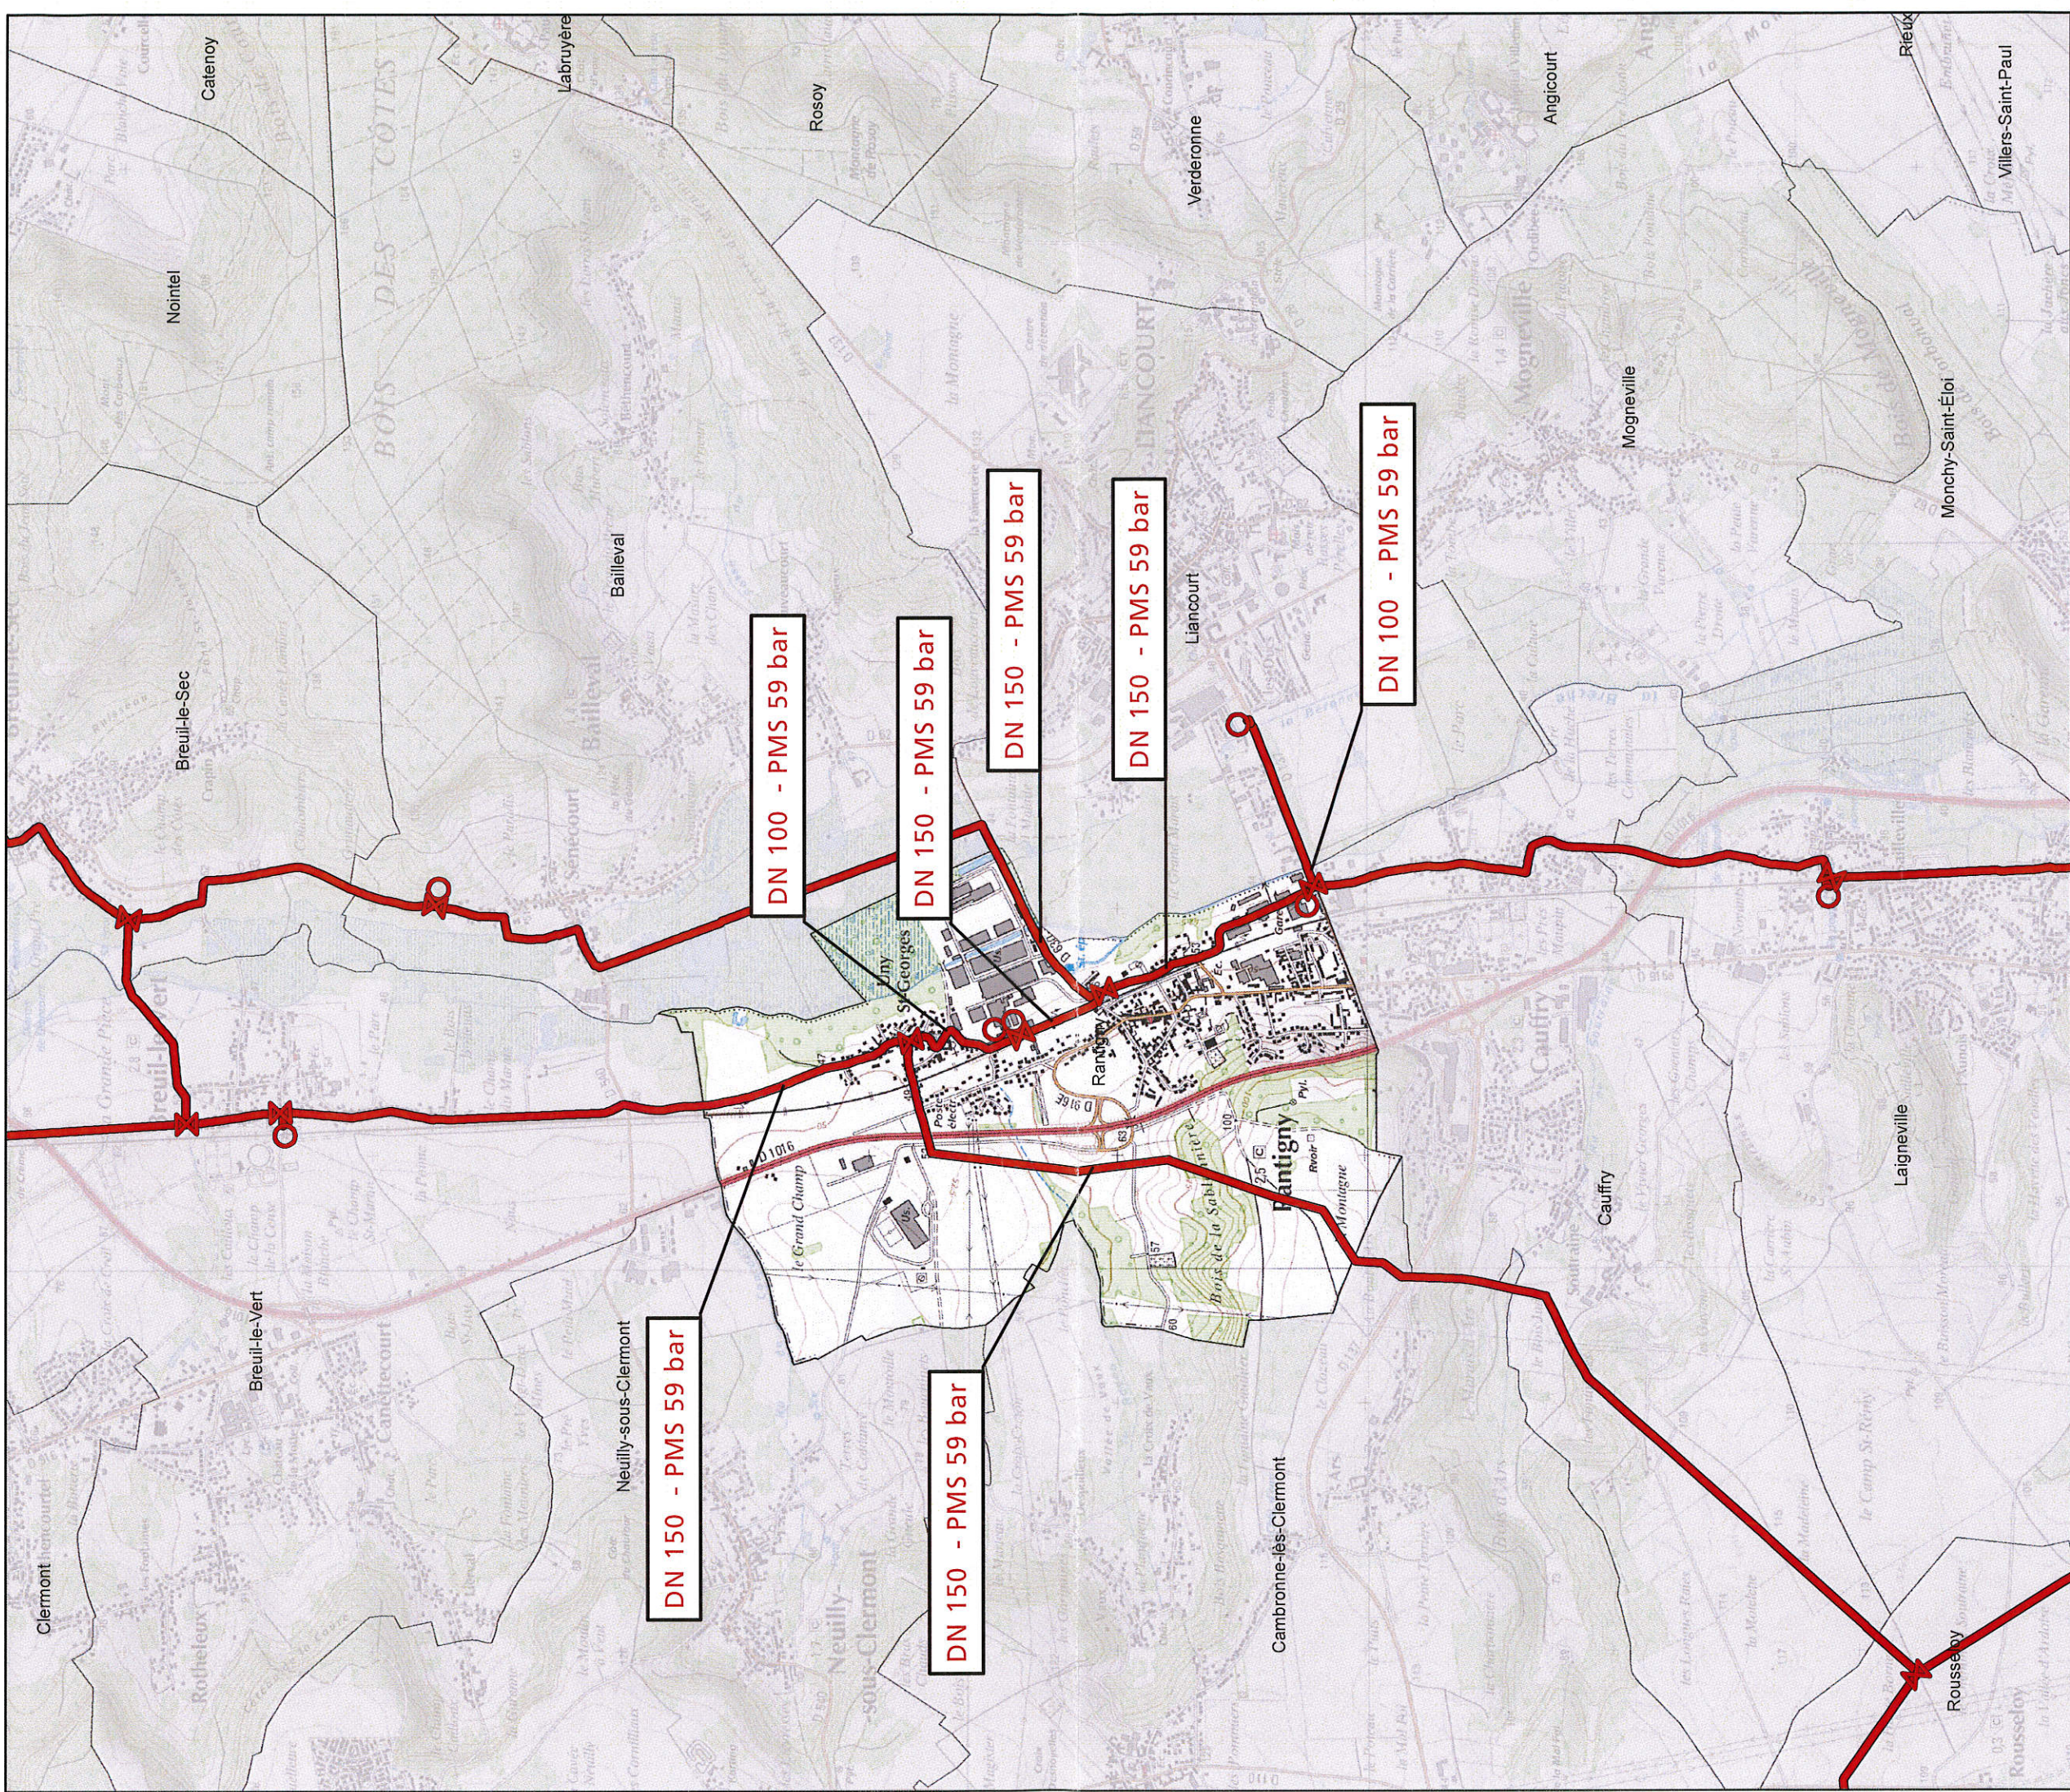

Fond de plan - SCAN25 © IGN

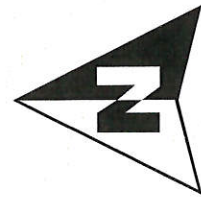

- Canalisation de gaz haute pression en service
- Canalisation de gaz haute pression projetées
- Poste de coupure ou de sectionnement
- Poste de livraison client ou de distribution publique
- Poste de préétente



DEPARTEMENT GRAND OUEST
8 avenue Eugène Varlin
BP 132
76121 LE GRAND QUEVILLY
Tél : 02.35.69.98.00 - Fax : 02 35 69 98 07