


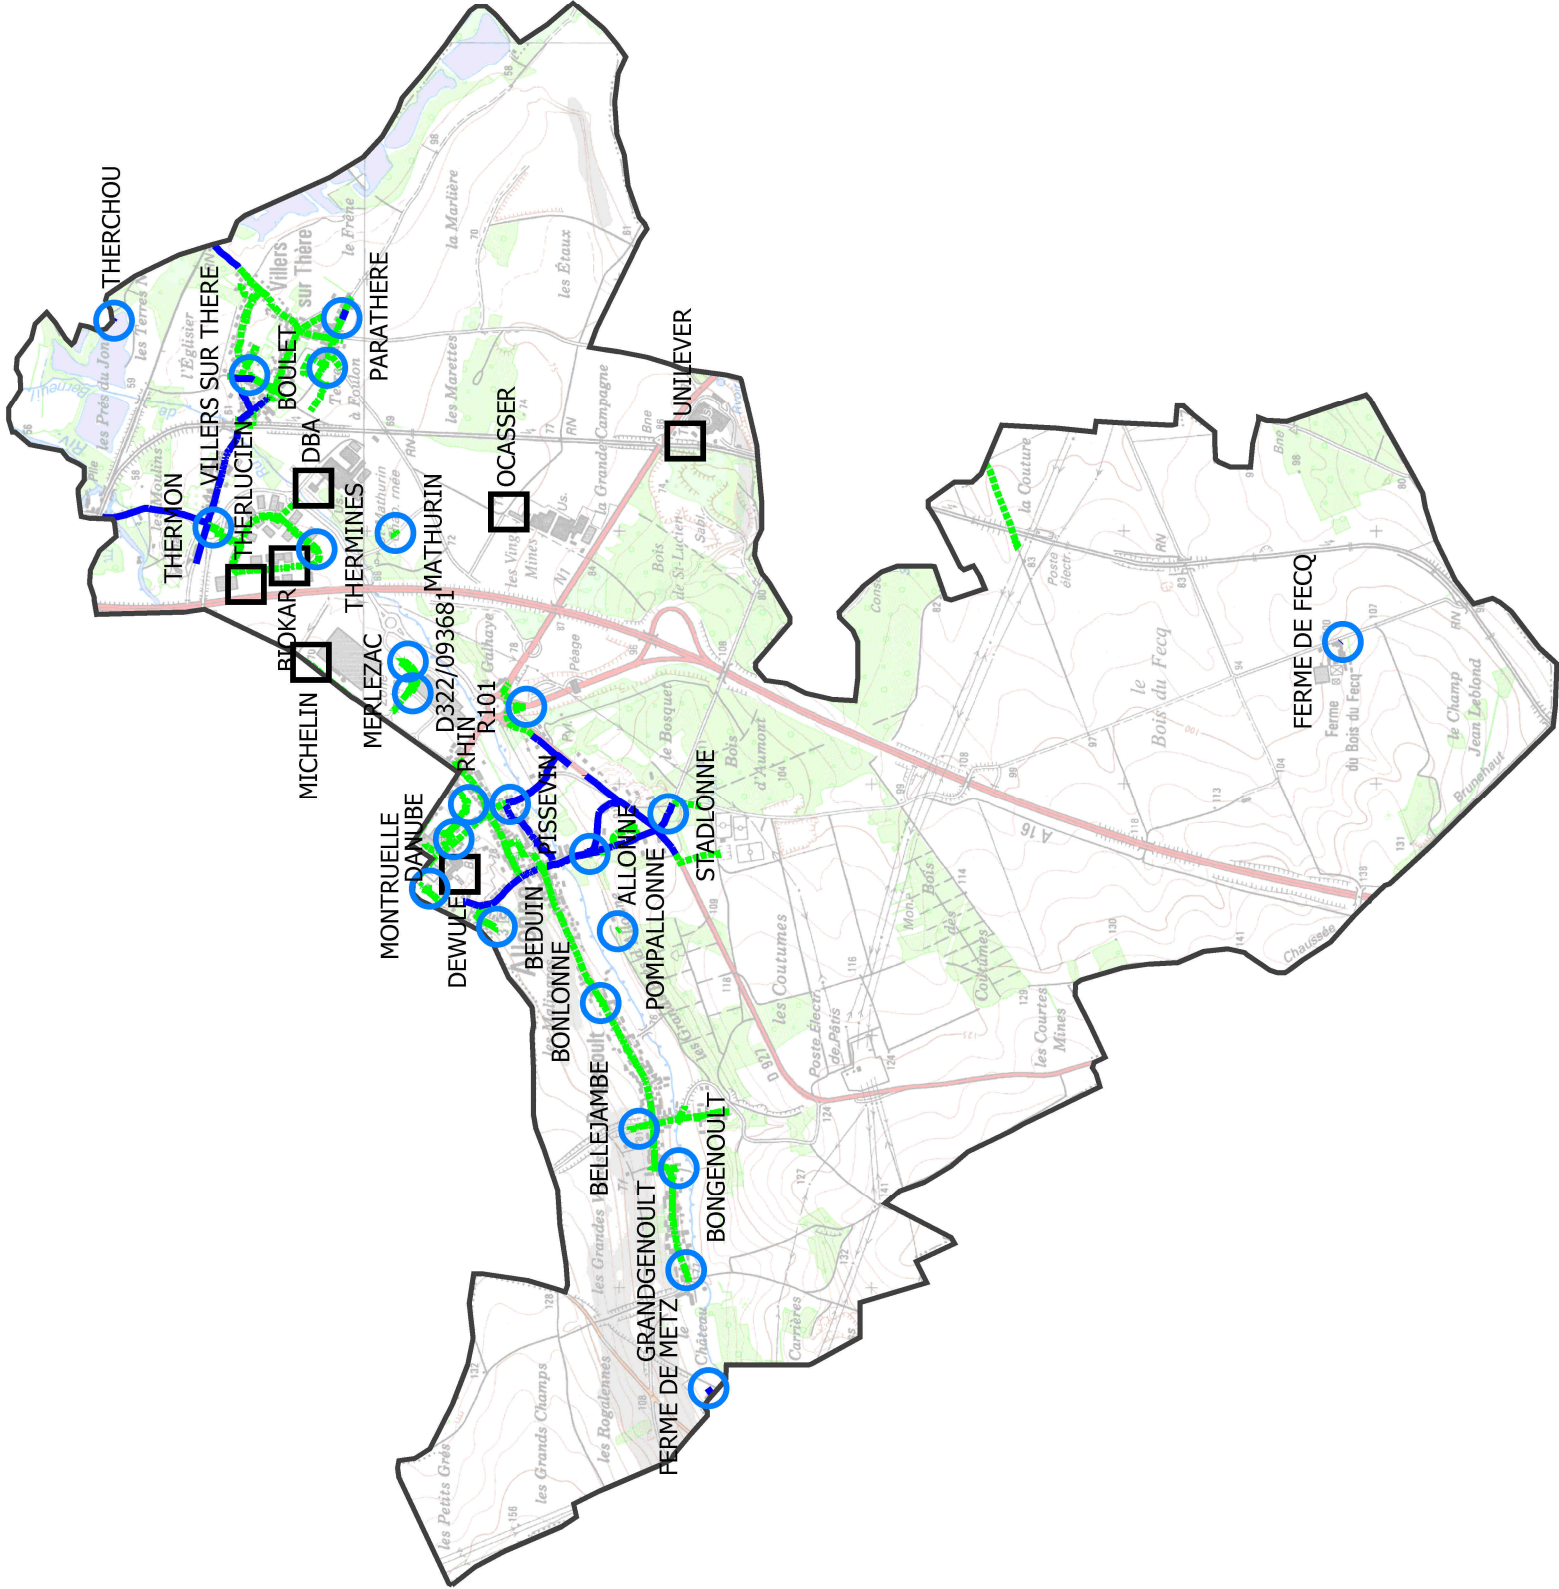

ÉLECTRICITÉ RÉSEAU DISTRIBUTION FRANCE

Commune de ALLONNE

Vue du réseau basse tension + Postes électriques



Légende

- Poste de distribution publique
- Poste client HTA
- Réseau souterrain BT
- Réseau aérien BT

Nota: Le numéro du poste D322/093681 correspond au raccordement de la ZAC de "MERLEMONT"

