



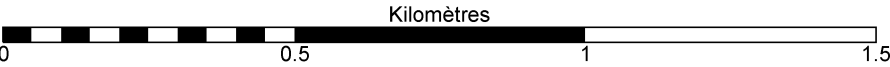

ÉLECTRICITÉ RÉSEAU DISTRIBUTION FRANCE

Commune de Rochy-Condé

# Vue du réseau Basse Tension + Postes électriques

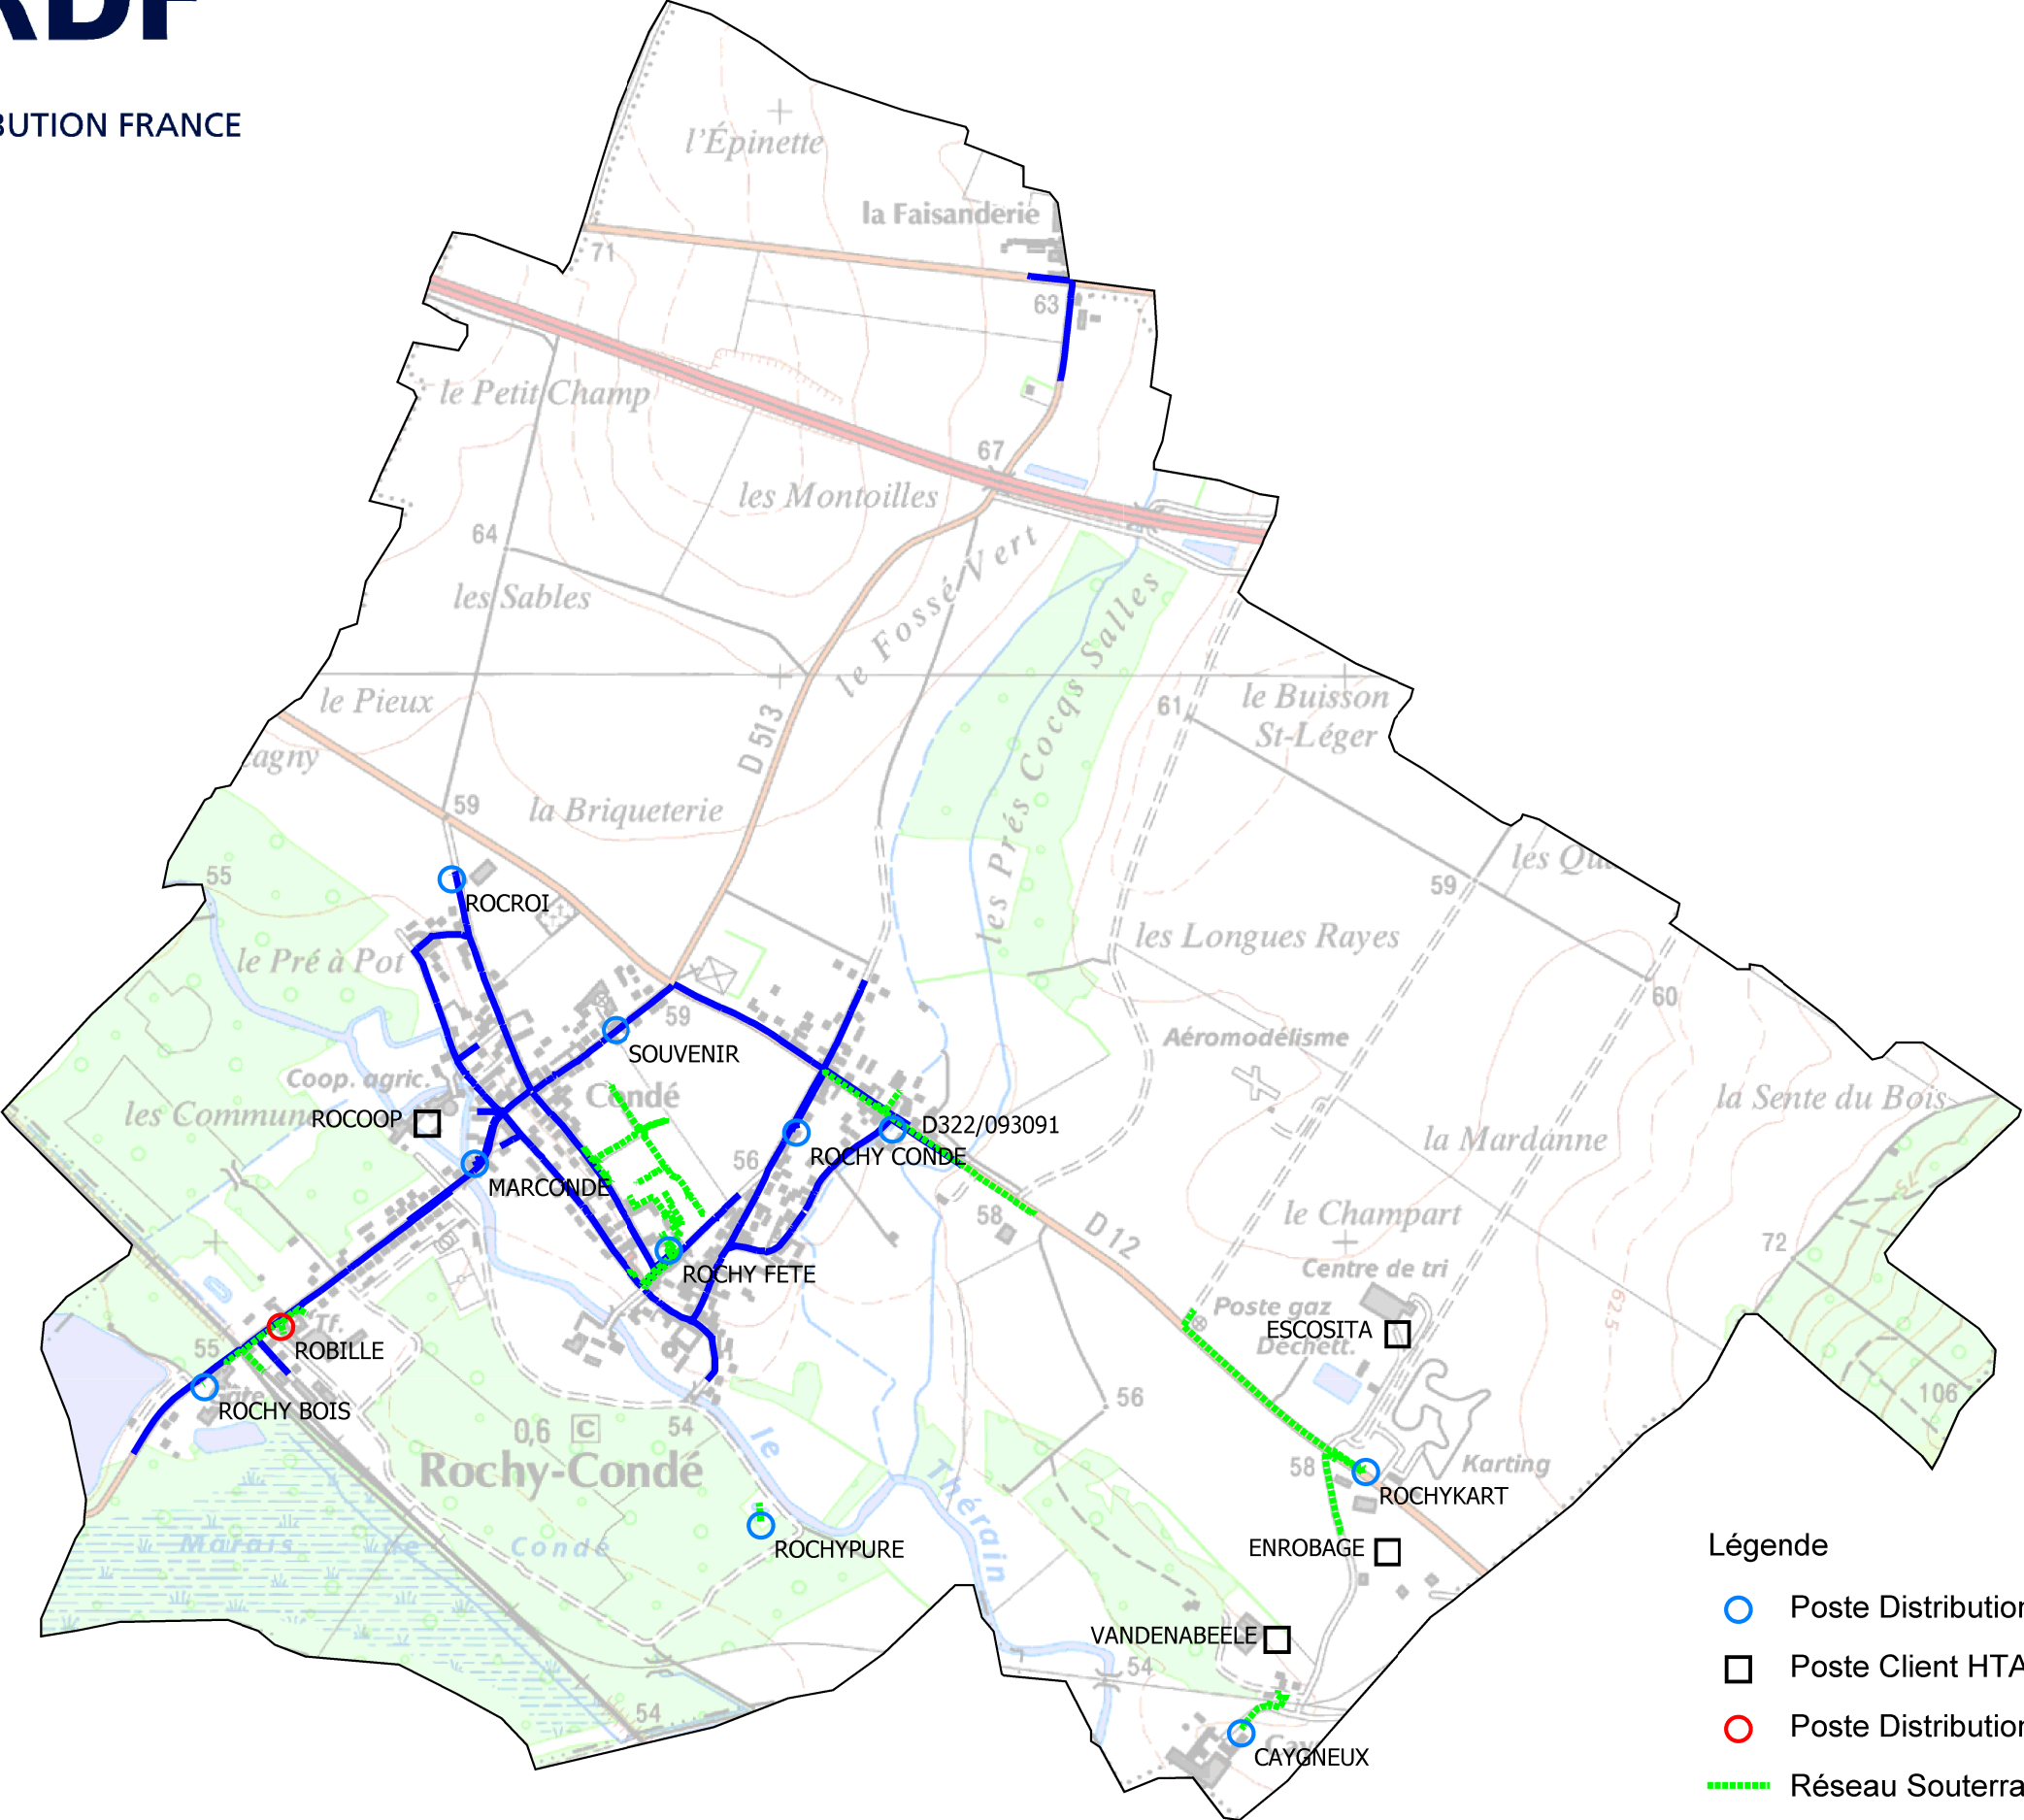

- Légende
- Poste Distribution Publique
  - Poste Client HTA
  - Poste Distribution Publique - Client HTA (Mixte)
  - Réseau Souterrain BT
  - Réseau Aérien BT

Nota : Le Poste D322/093091 correspond à une affaire de renforcement Basse Tension en cours.