

A

PAC

Monsieur le Directeur Départemental
Des Territoires de l'Oise
Service de l'Aménagement, de
l'Urbanisme et de l'Energie
40 rue Racine
60021 BEAUVAIS CEDEX

— Direction de la Santé Publique

Service Santé Environnement

— Affaire suivie par : Maurice Bily

— Courriels : maurice.bily@ars.sante.fr
ars-picardie-sante-environnement@ars.sante.fr

— Téléphone : 03.44.89.61.40


— Télécopie : 03.44.89.61.44

— Réf : urbanisme/plu/pac

— PJ : 1

— Amiens le : 14 FEV. 2014

— **Objet** : collecte des informations en vue du porter à connaissances
Elaboration du PLU de LEVIGNEN

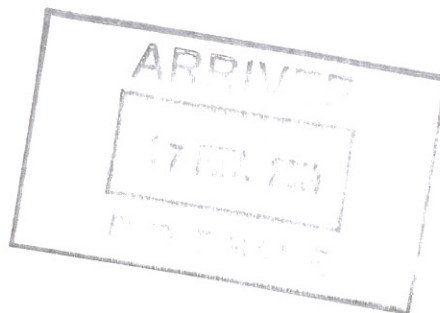

Par lettre en date du 8 janvier 2014, vous me demandiez de vous faire connaître toutes les contraintes supracommunales et toutes les informations utiles à l'élaboration du Plan Local d'Urbanisme de la commune de LEVIGNEN.

Je vous prie de trouver ci-joint le porter à connaissances relatif à ce plan.

J'ai l'honneur de vous faire connaître que je souhaite que mes services soient associés à cette élaboration.

La Directrice
De la Santé Publique

Benjamin VIN
Ingénieur du Génie Sanitaire

PORTER A CONNAISSANCE

Commune de LEVIGNEN

ALIMENTATION EN EAU DESTINEE A LA CONSOMMATION HUMAINE

Commune alimentée par le captage de LEVIGNEN

Déclaration d'utilité publique du 3 février 1989.

Préconisations :

- La cohérence entre la DUP (périmètres de protection) et le PLU devra être vérifiée. La DUP et ses servitudes seront intégrées dans les annexes sanitaires du PLU.

GESTION DES EAUX USEES ET PLUVIALES :

La cohérence du zonage d'assainissement avec le PLU doit être vérifiée. Ce zonage doit figurer dans les annexes sanitaires du PLU.

Préconisations :

- Une distance d'éloignement importante (au minimum de 100 m, si possible plus), entre les habitations, bâtiments sensibles (ERP) et la station d'épuration est nécessaire ; le zonage devra pérenniser cette disposition.


BRUIT :

En référence à la loi Solidarité et Renouvellement Urbains (**SRU**) ce projet doit assurer « ...la réduction des nuisances sonores et la prévention des pollutions et des nuisances de toute nature » (**article L 121-1 du code de l'urbanisme**).

Une attention toute particulière doit être portée à la juxtaposition de limites de zones acoustiquement incompatibles.

QUALITE DE L'AIR :

Mieux maîtriser et réduire l'exposition à la pollution de l'air extérieur est une nécessité compte tenu de l'impact reconnu sur la santé humaine (asthme, allergie ...) ; la mise en œuvre du PLU doit être l'occasion d'une réflexion sur la prise en considération de cet aspect de la santé publique (ex : création d'une zone d'habitat sous influence de vents dominants provenant d'une zone industrielle).

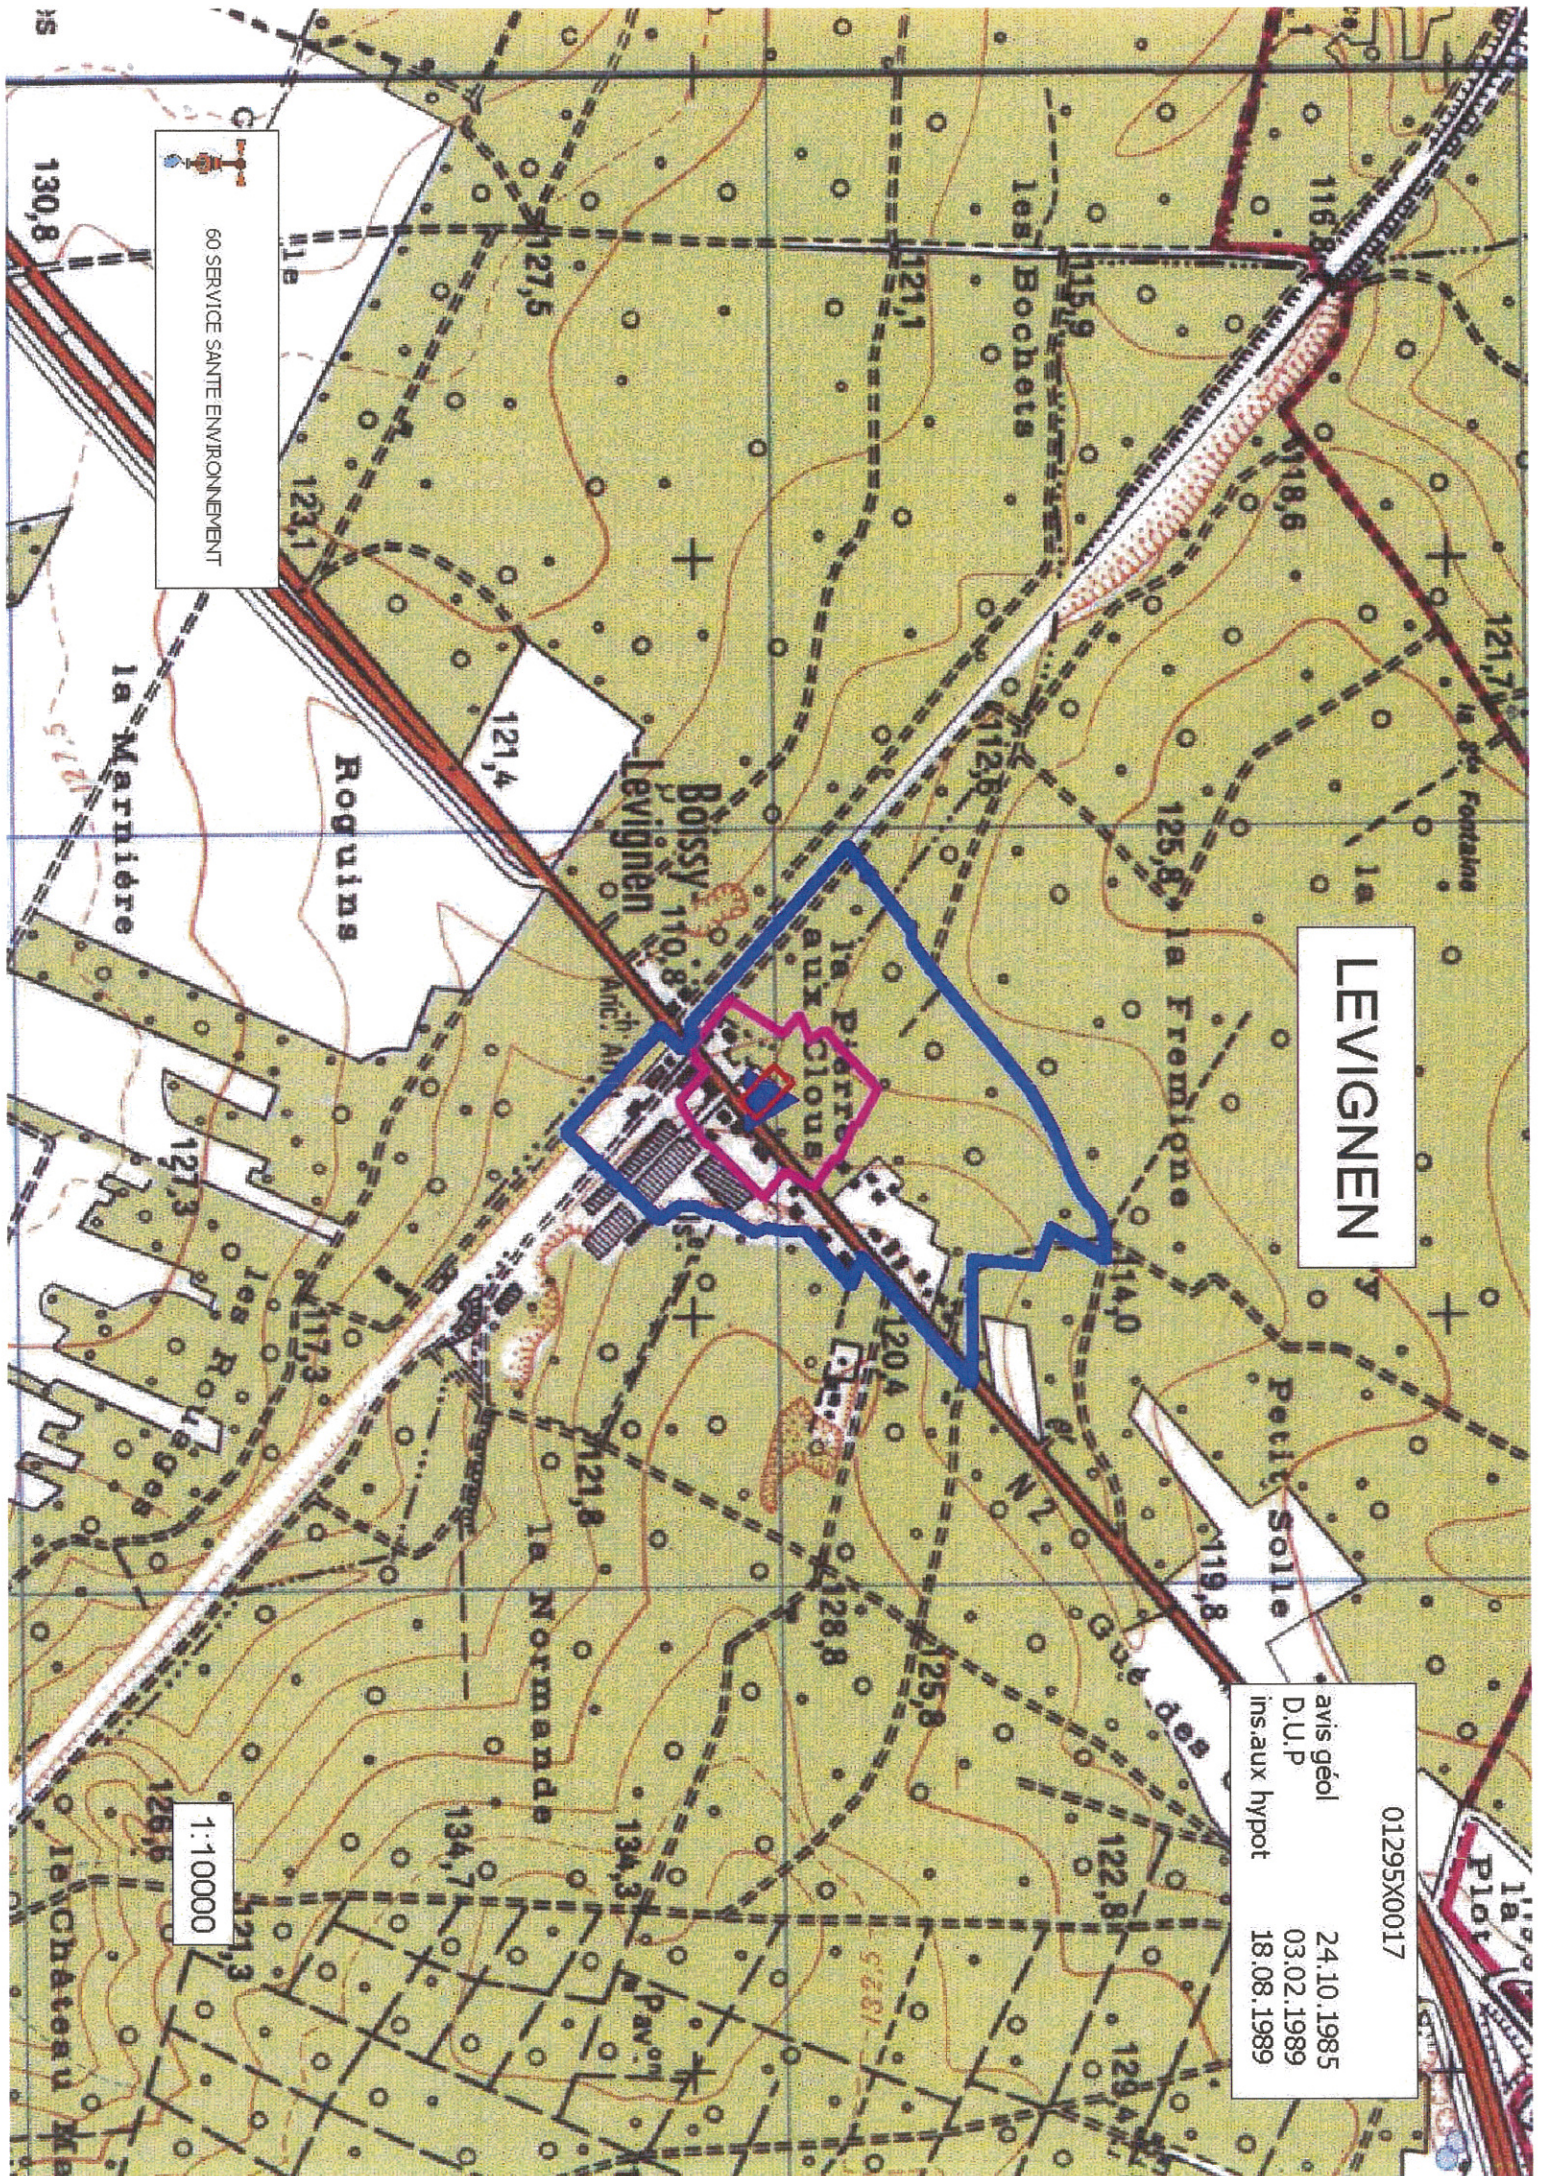


60 SERVICE SANTE ENVIRONNEMENT

LEVIGNEN

01295X0017
avis géol 24.10.1985
D.U.P 03.02.1989
Ins.aux hypot 18.08.1989

1:10000