

VOS REF.

DDT

NOS REF. LE-DI-SCET-15-00343

40, rue Jean Racine

BP 317

INTERLOCUTEUR Pascal LELEUX

60021 BEAUVAIS CEDEX

TÉLÉPHONE 03.20.13.66.25

MAIL pascal.leleux@rte-france.com

FAX

A l'attention de M. Fabien NOYE

OBJET Révision plan d'occupation des sols – Commune de Bulles

Marcq-en-Barœul, le 12/03/2015

Monsieur,

Je fais suite à votre courrier du 12 février dernier (réceptionné en nos services le 17 février 2015) par lequel vous m'avez avisé que la commune de Bulles a prescrit la révision de son plan d'occupation des sols par délibération municipale en date du 10 octobre 2014.

Je vous informe qu'à ce jour, la commune de Bulles n'est concernée par aucun ouvrage du Réseau de Transport de l'Electricité (RTE) existant ou à venir.

Restant à votre disposition pour tout renseignement complémentaire, je vous prie d'agréer, Monsieur, l'expression de mes sentiments les meilleurs.


Pascal LELEUX.

Pièce jointe :

1 carte de la commune de Bulles vierge d'ouvrages RTE

Commune de BULLES (60)

Date : 12/03/2015

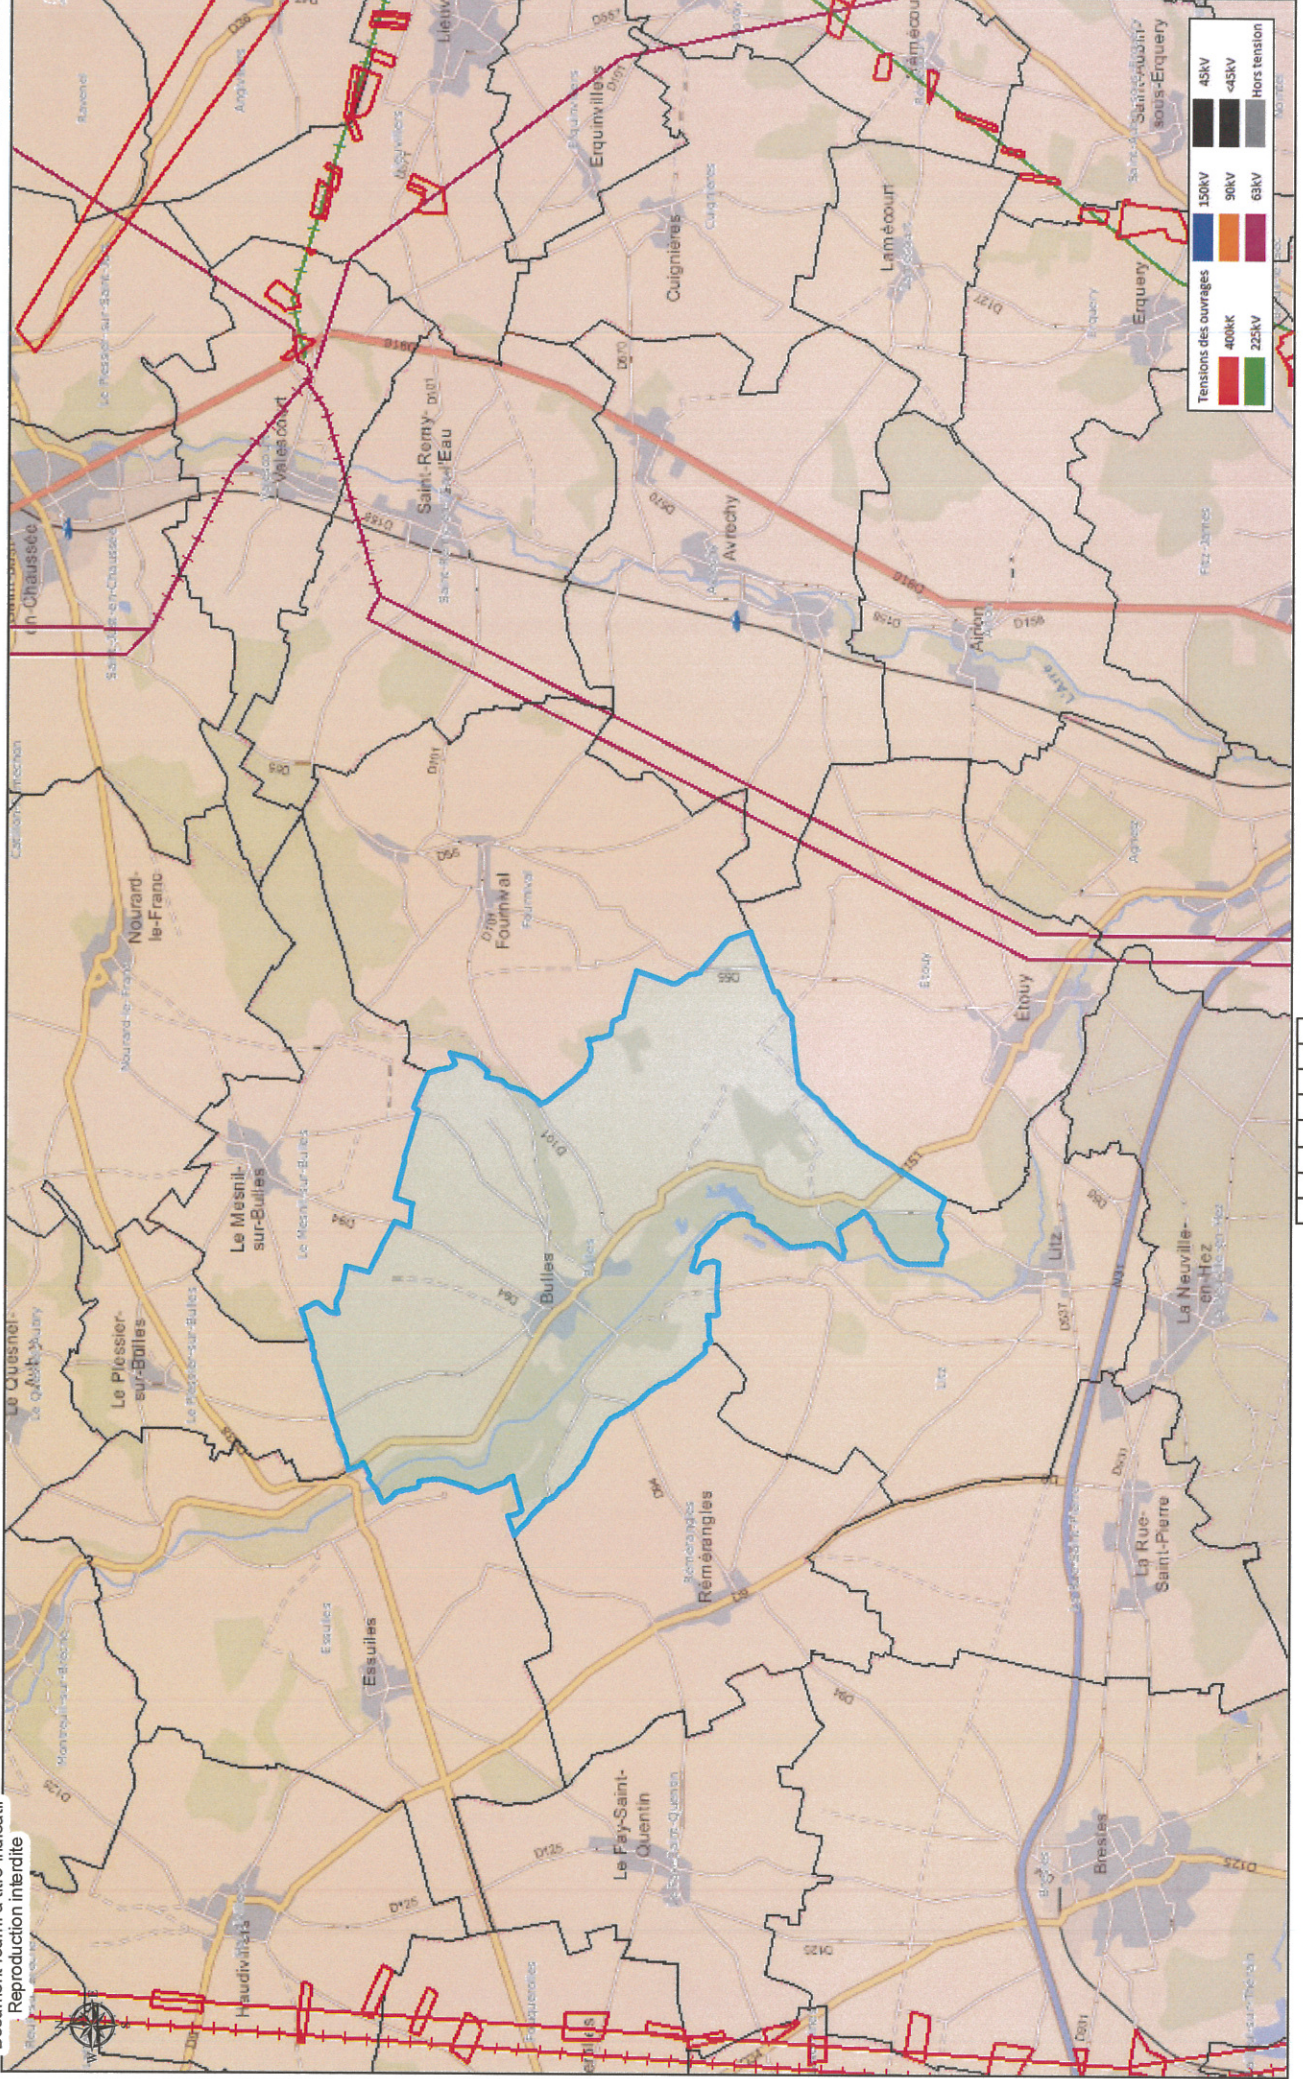

Echelle : 1:50 000 0 0.5 1 2 Kilomètres