




24/02/2014
Echelle 1:1 000

Commune : Baugy

Réseau BT Plan 4 / 4

Date de mise à jour : 31/12/2013

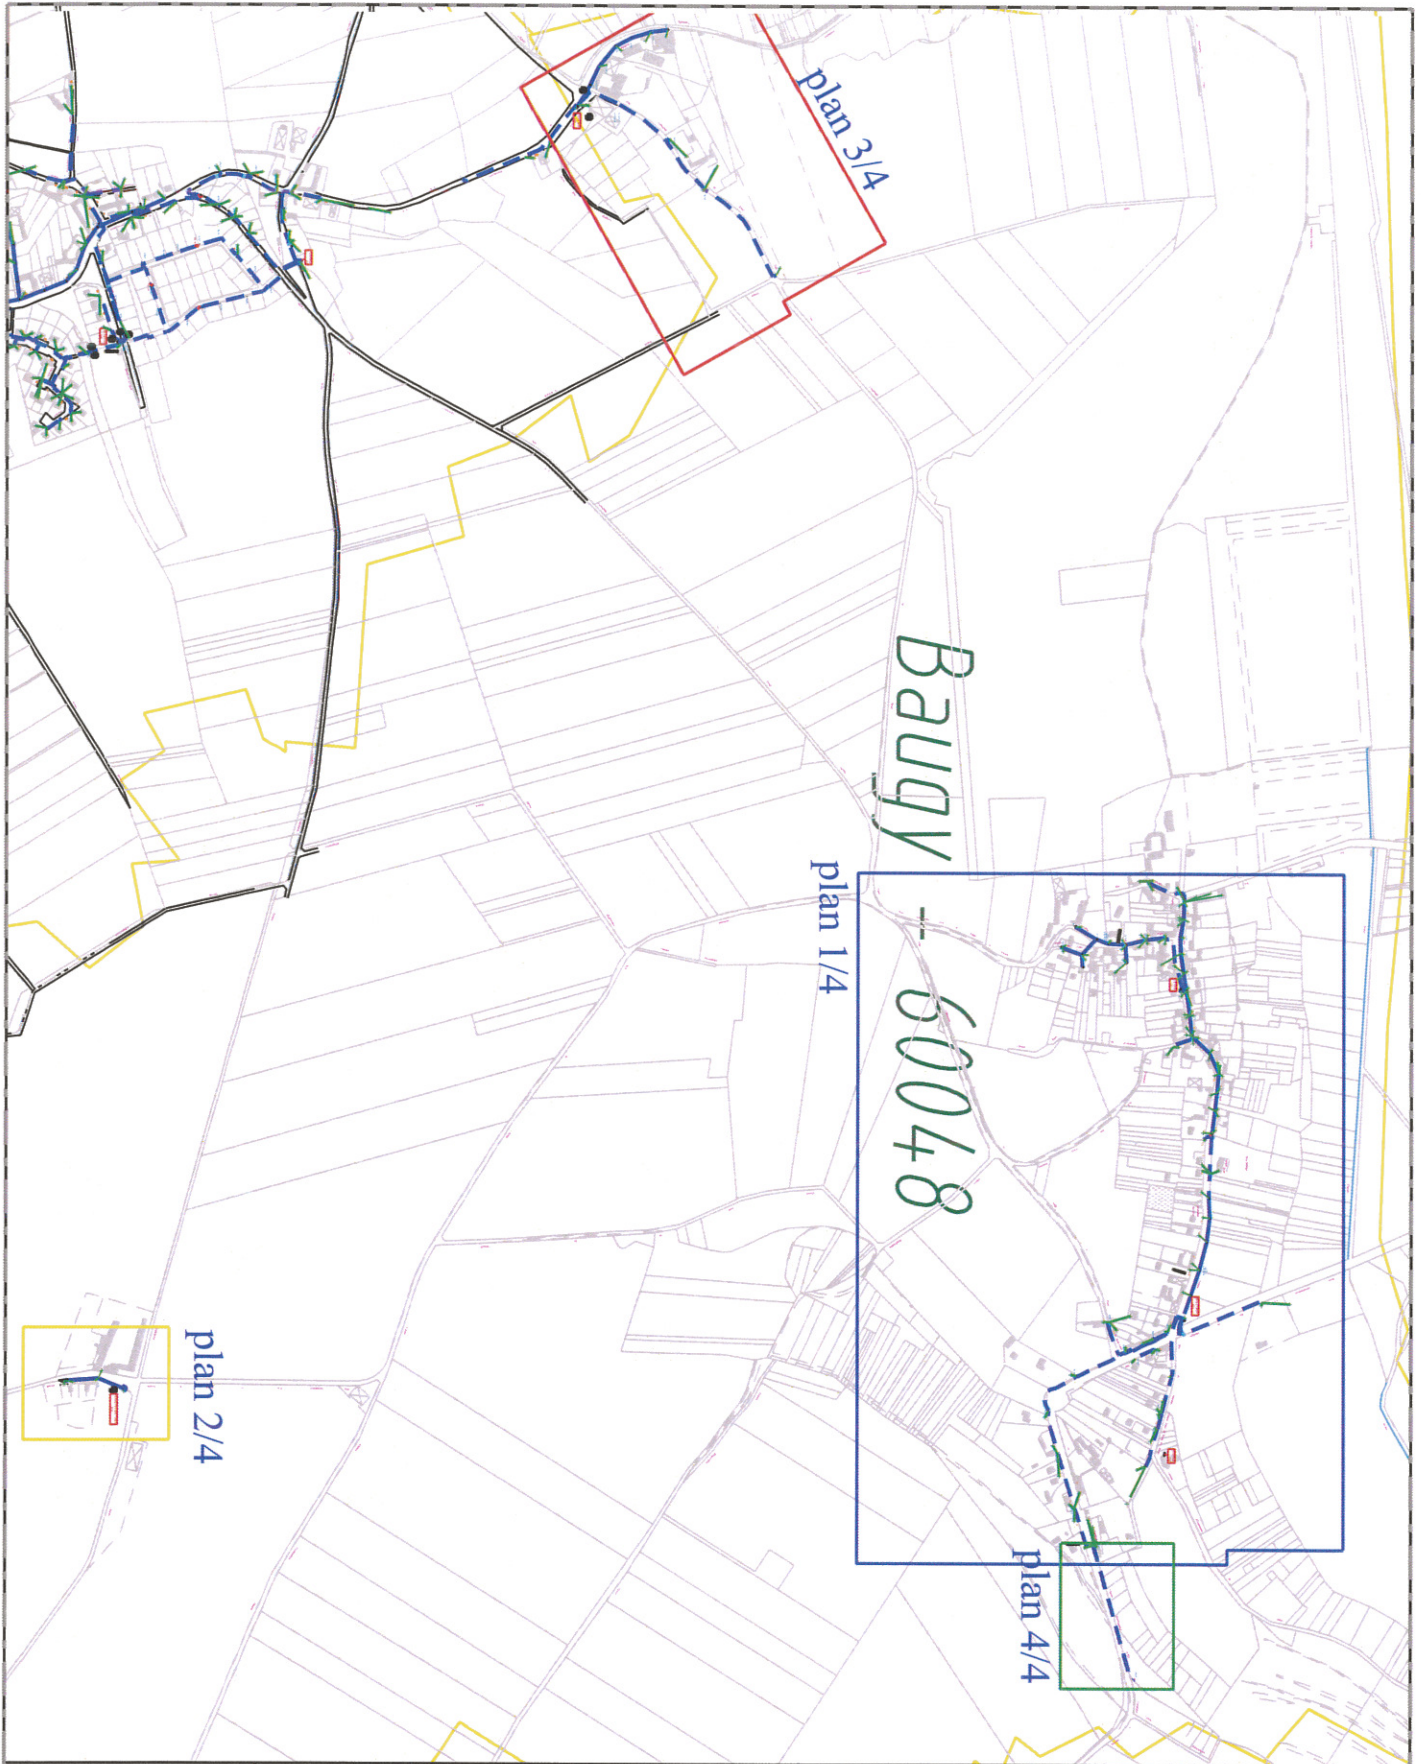


Commune : BAUGY  
Plan d'ensemble





uGY - 60048




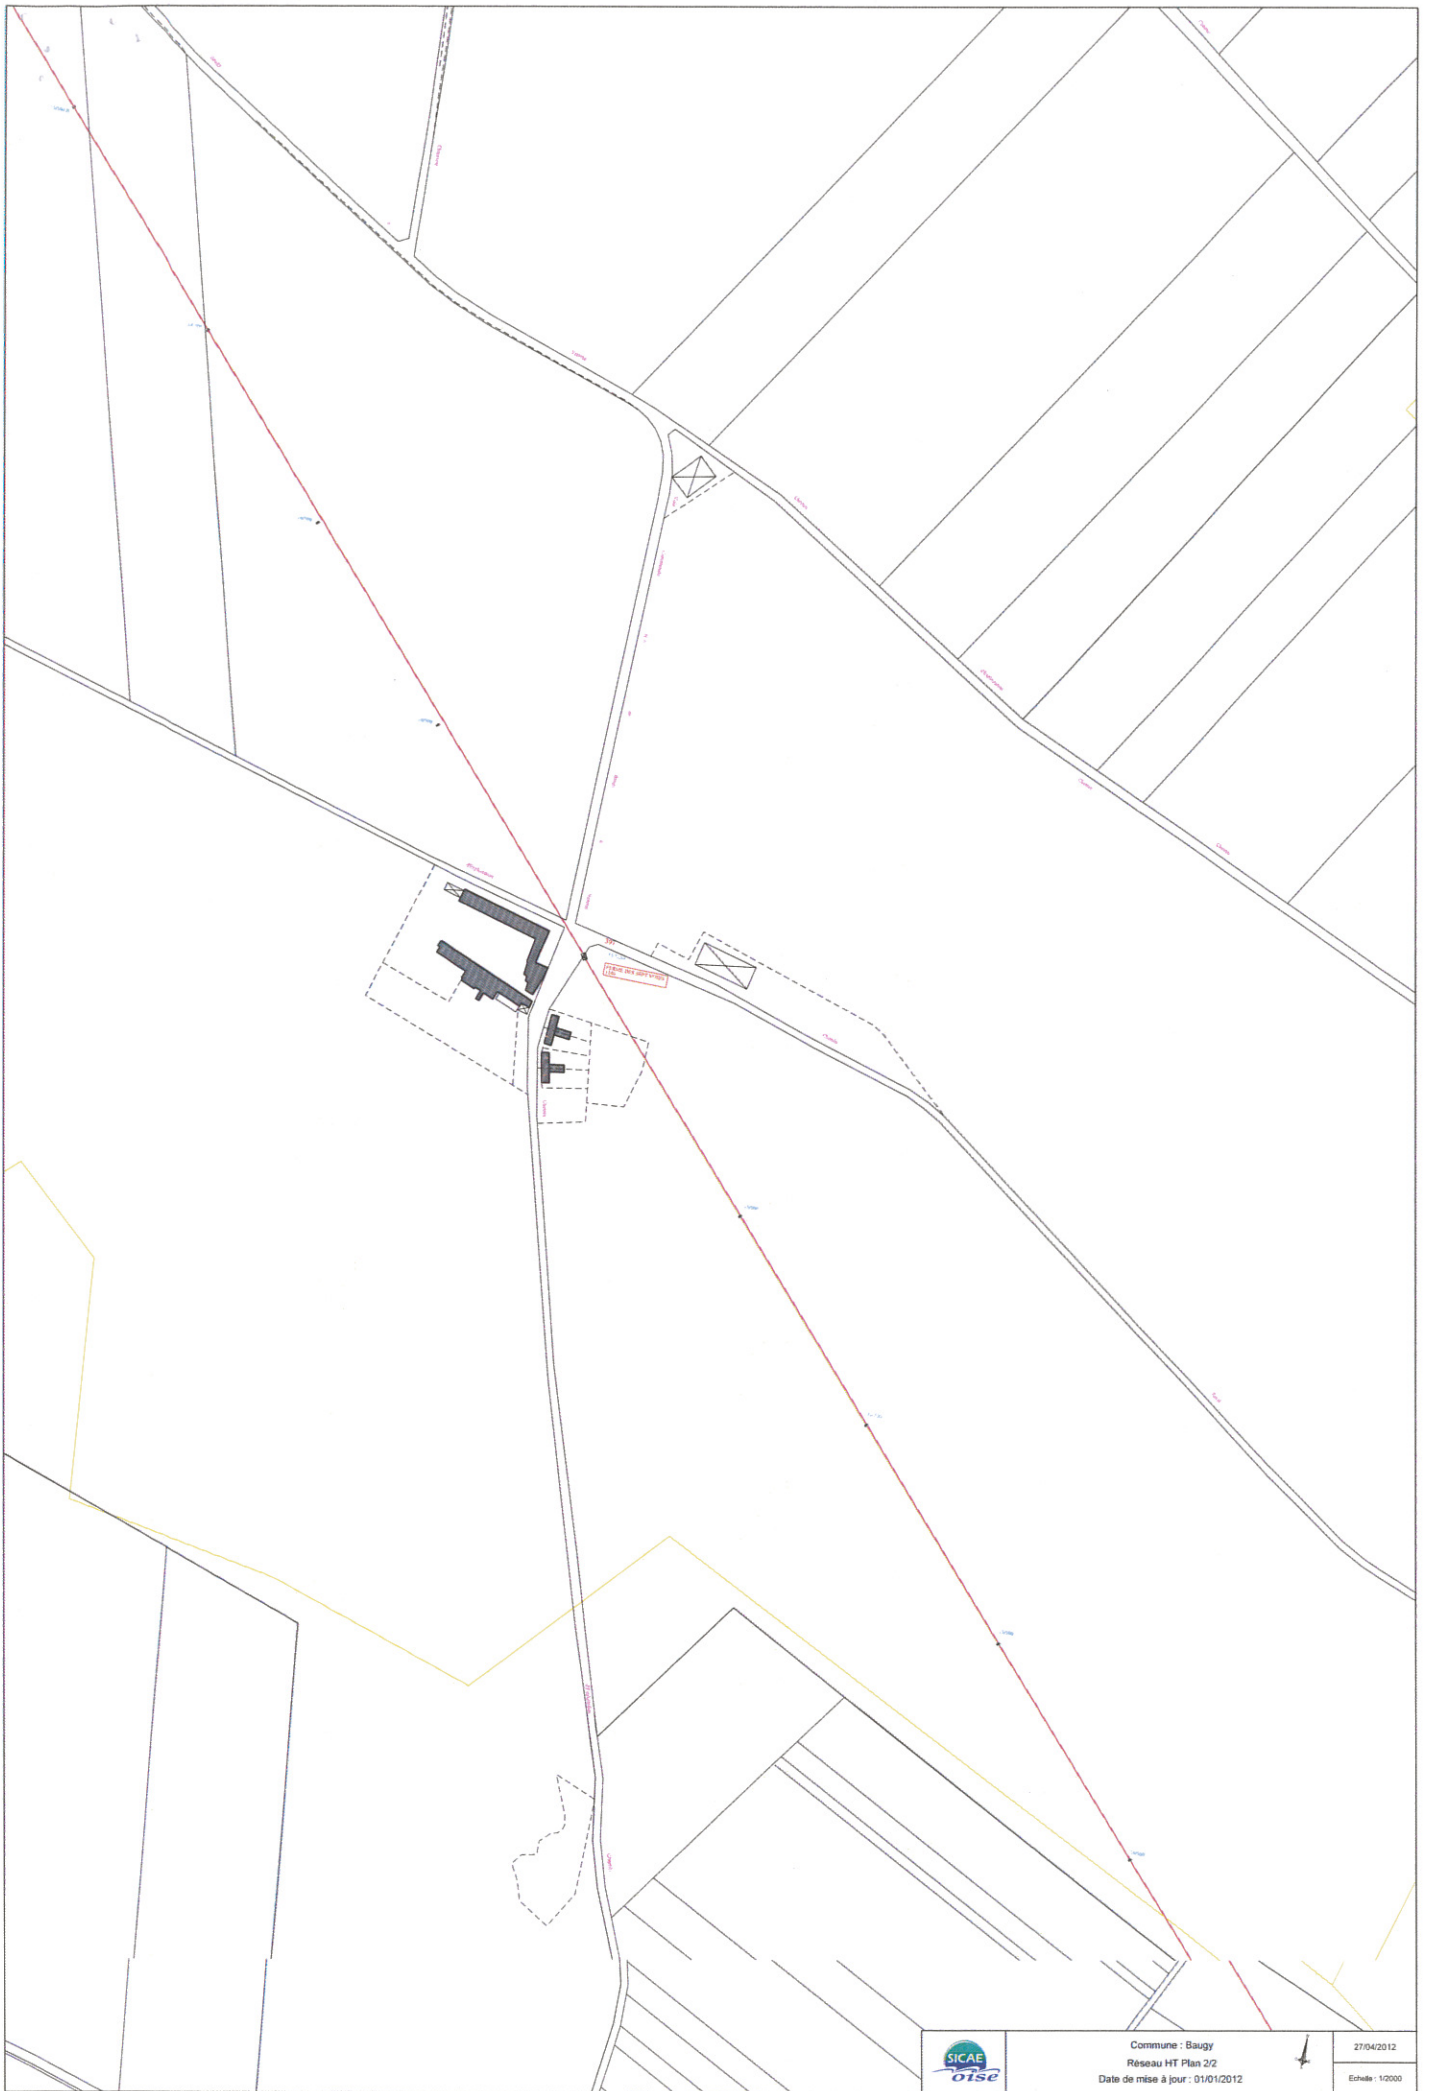

Commune : Baugy  
Réseau HT Plan 2/2  
Date de mise à jour : 01/01/2012



27/04/2012  
Echelle : 1/20000

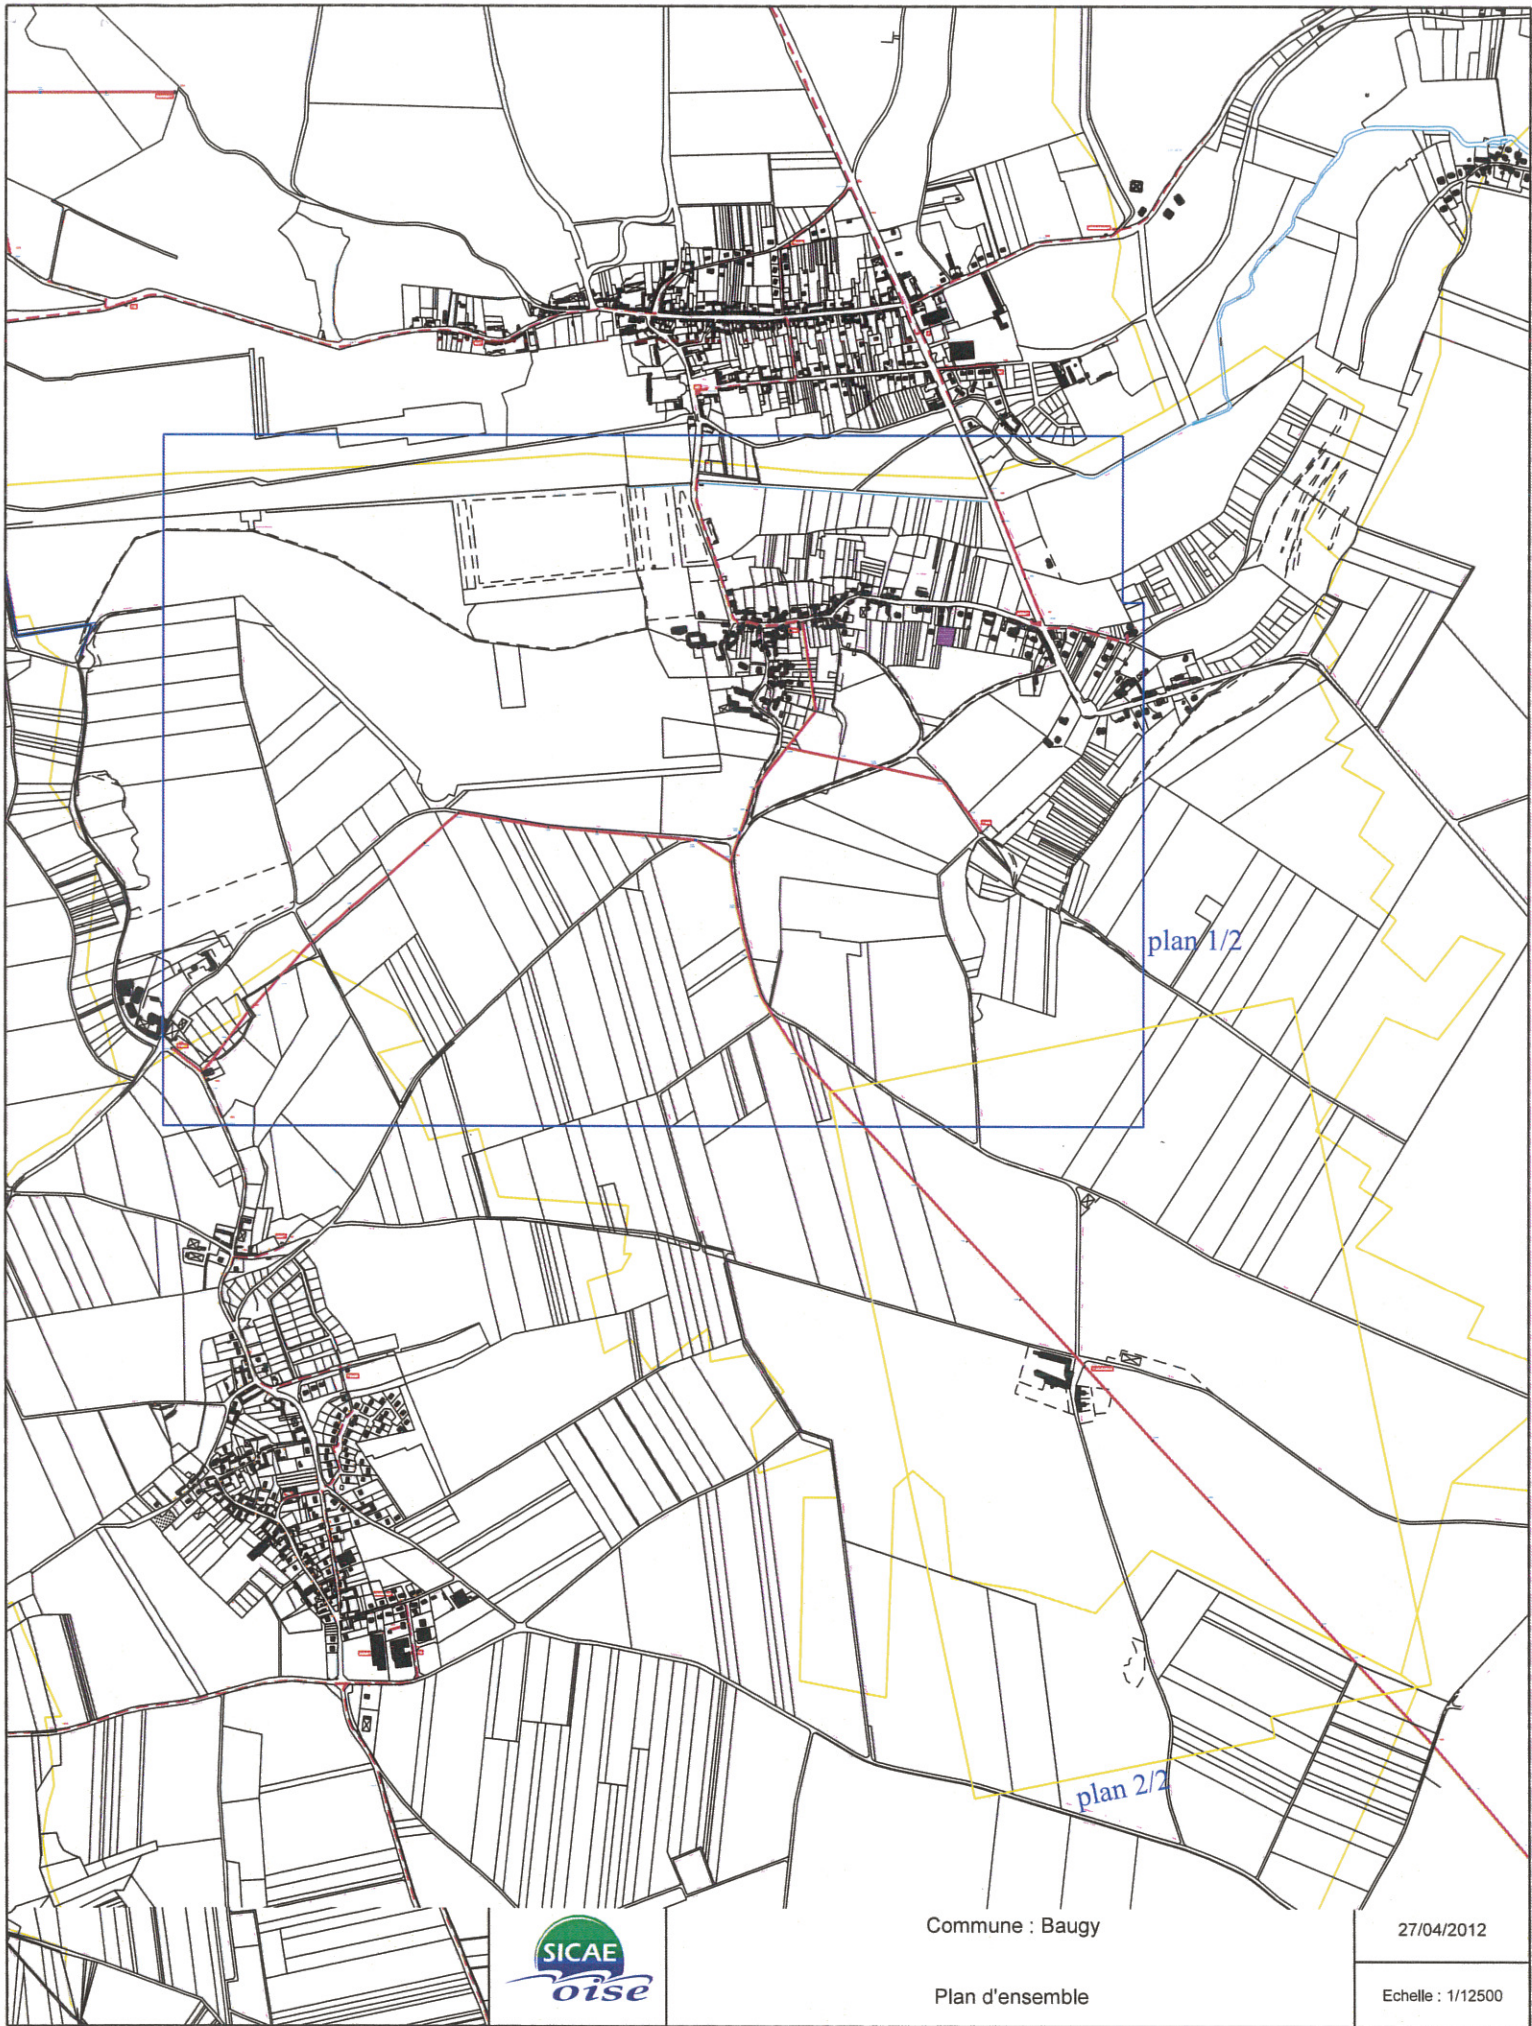

Commune : Baugy

Plan d'ensemble

27/04/2012

Echelle : 1/12500