

Commune : Royaucourt
 Réseau HT Plan 3/3
 Date de mise à jour : 01/01/2012



27/04/2012

Echelle : 1/2000




plan 3/3

plan 1/3

Commune : ROYAUCOURT
Plan d'ensemble




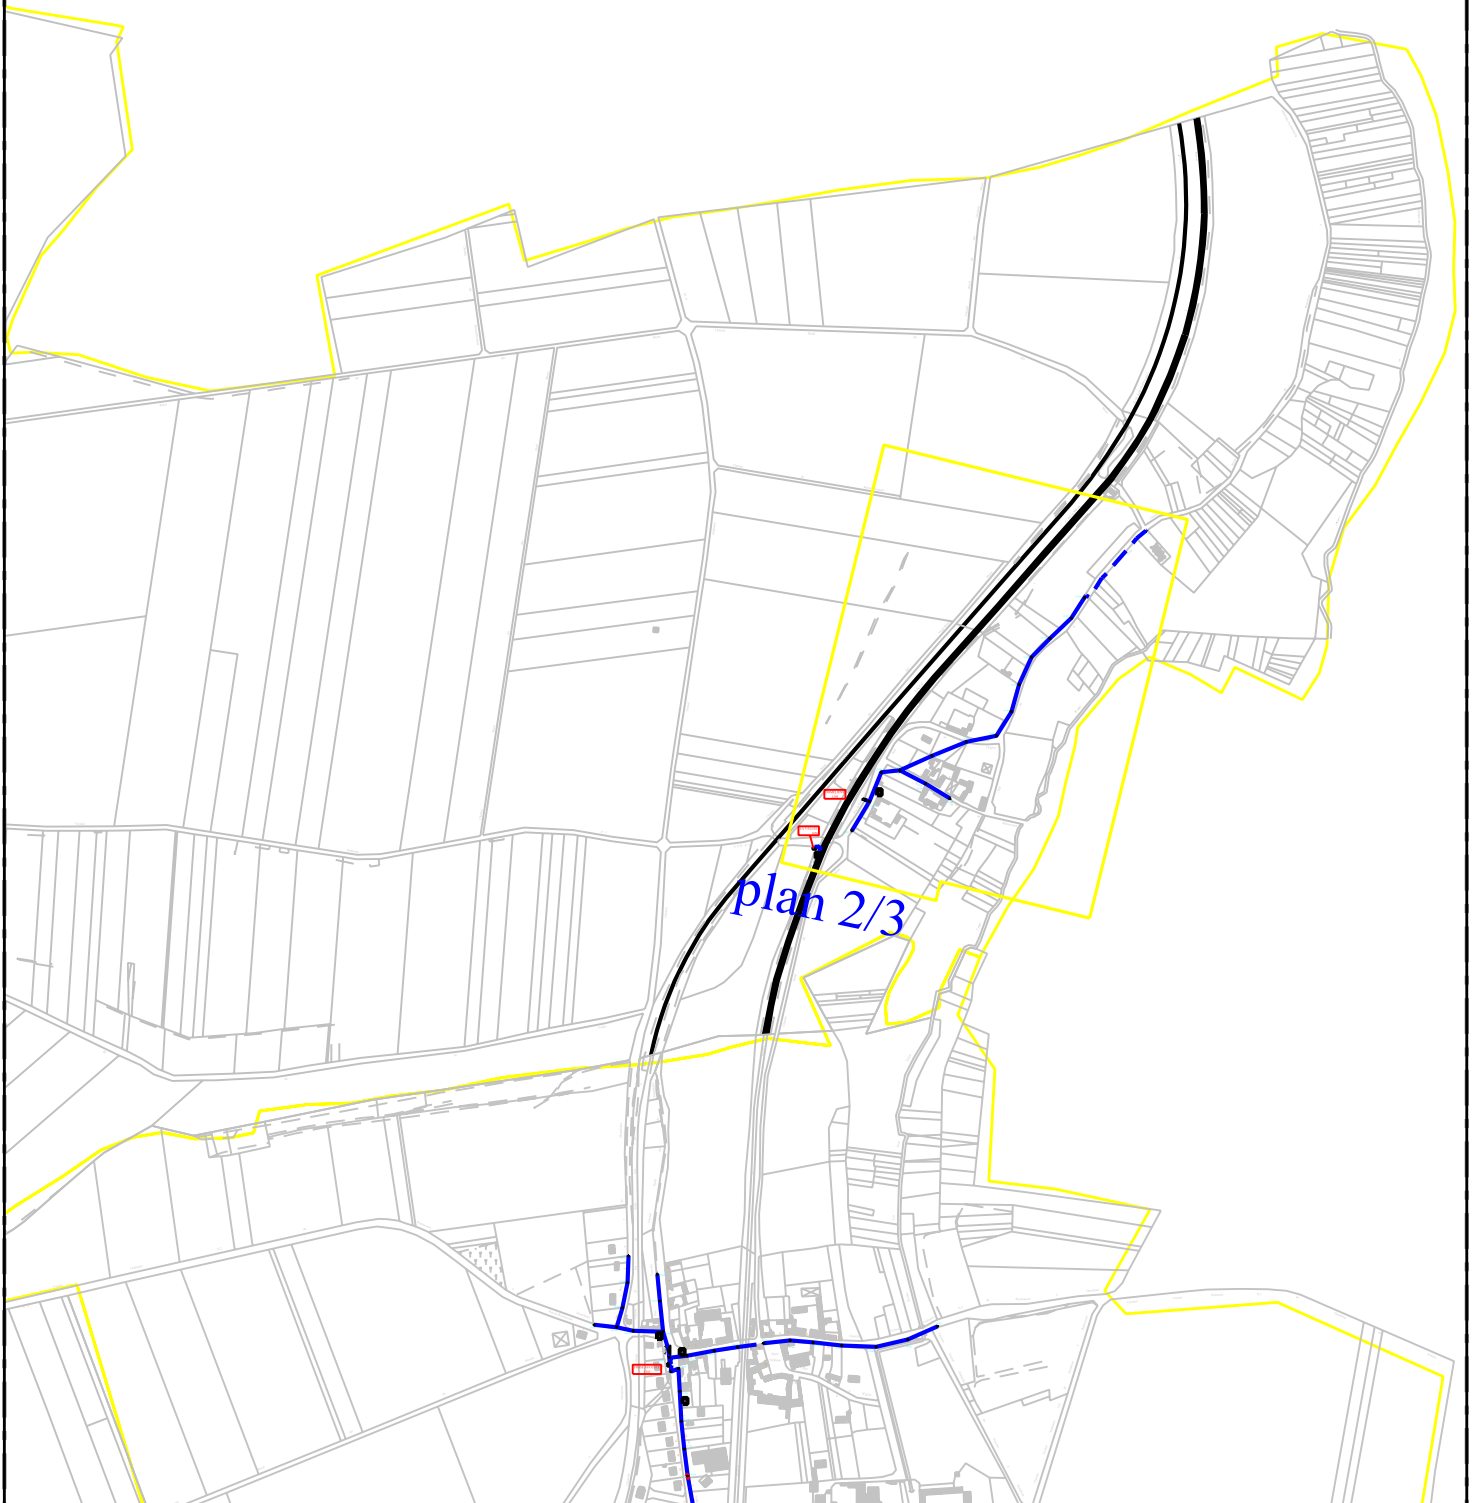

Commune : ROYAUCOURT

Plan d'ensemble



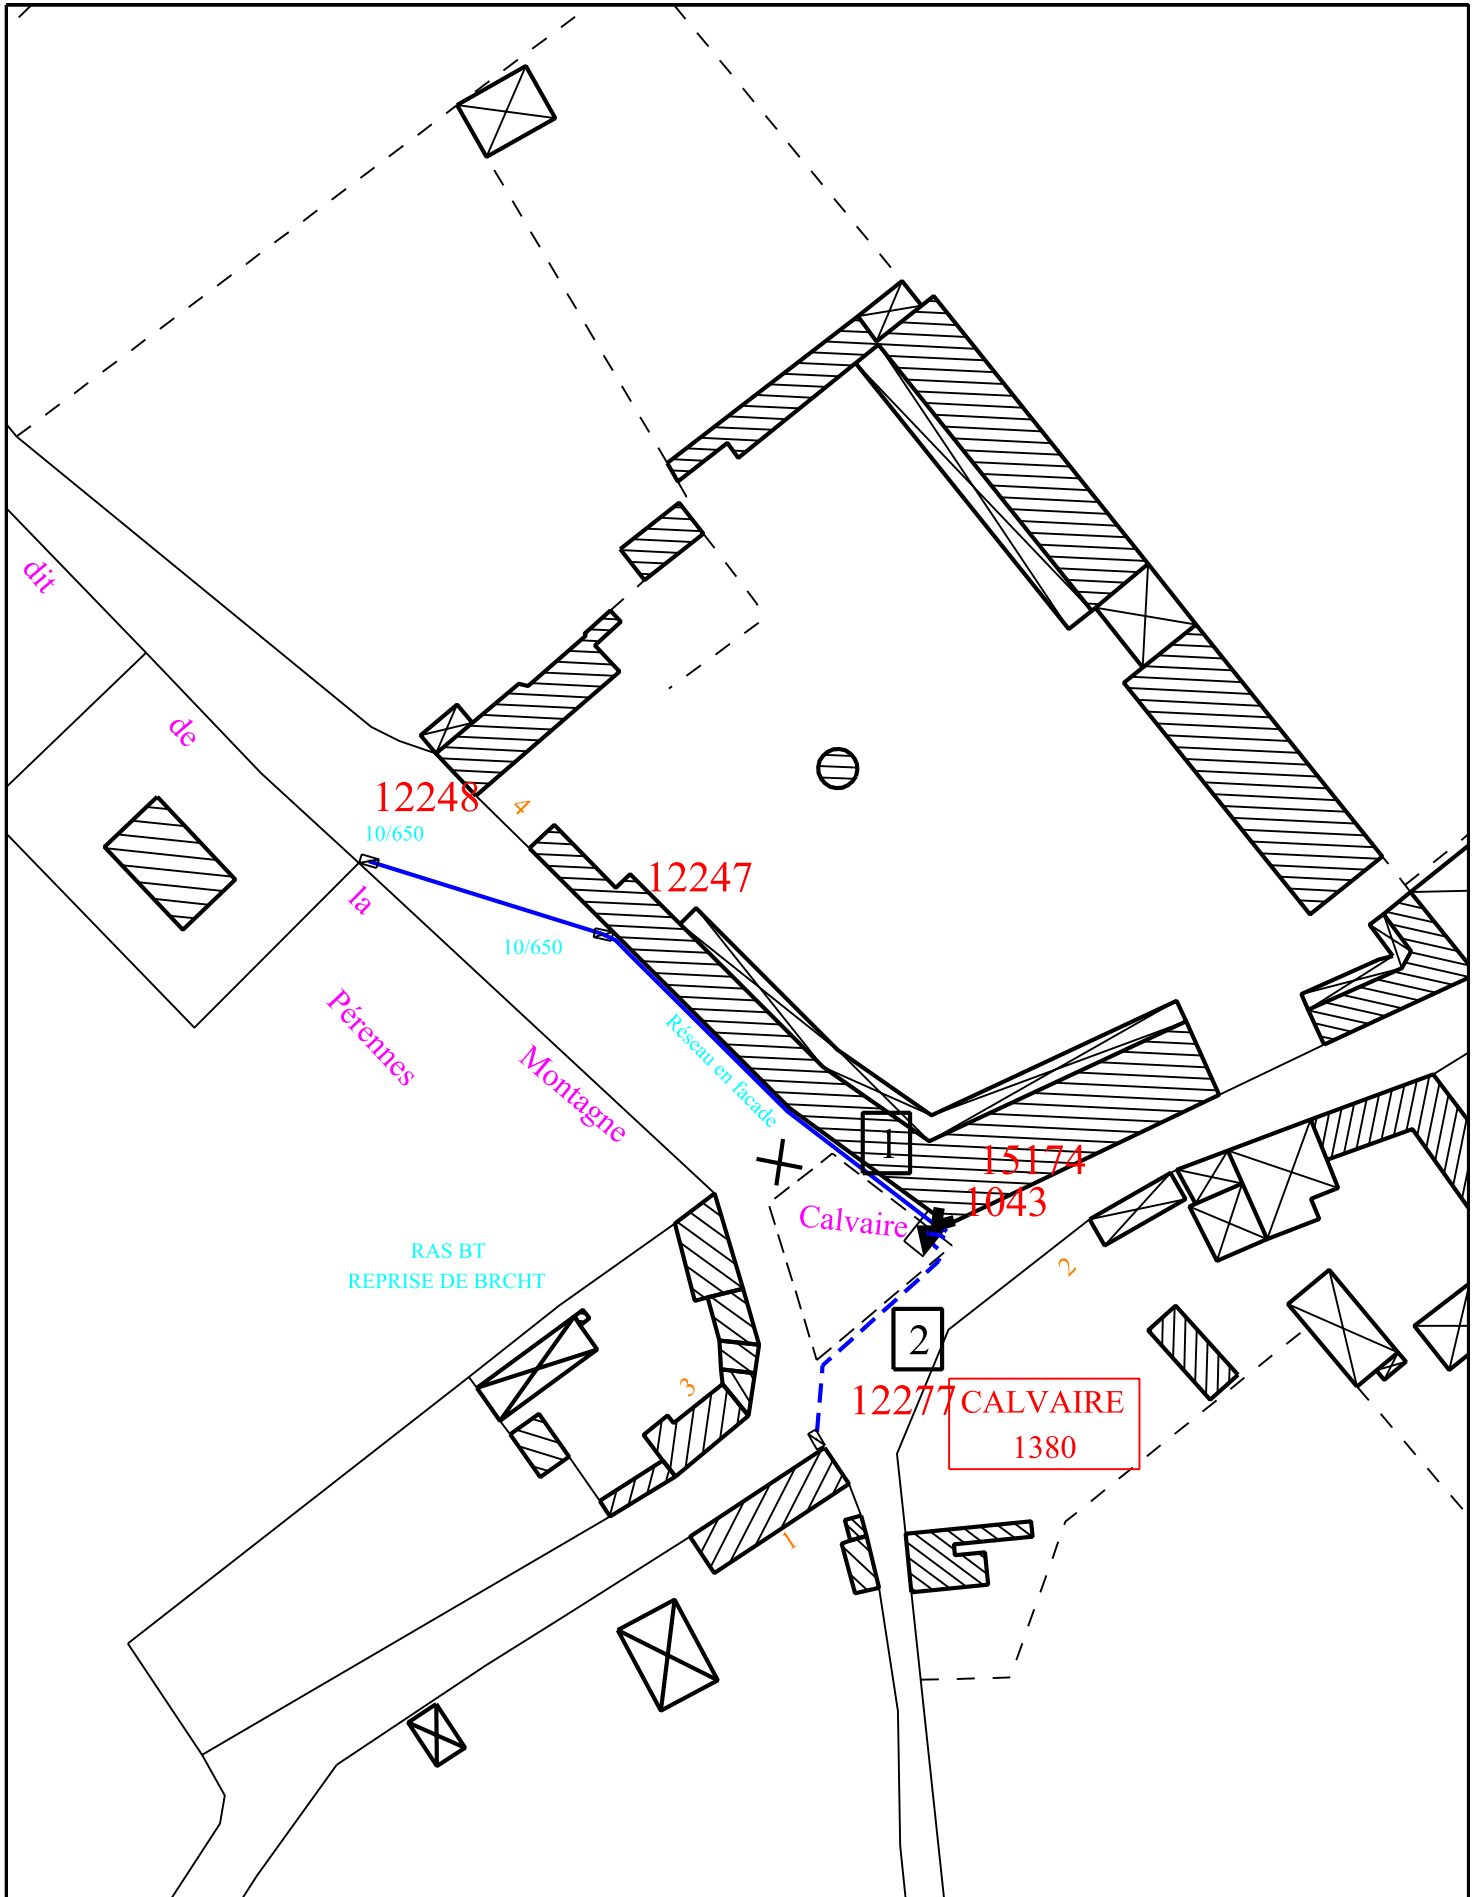

Commune : Royaucourt
 Réseau BT Plan 3/3
 Date de mise à jour : 28/05/10



19/08/2011

Echelle : 1/1000