


Commune : Béthancourt en Valois
 Réseau HT Plan 2/2
 Date de mise à jour : 01/01/2012



27/04/2012

Echelle : 1/2000

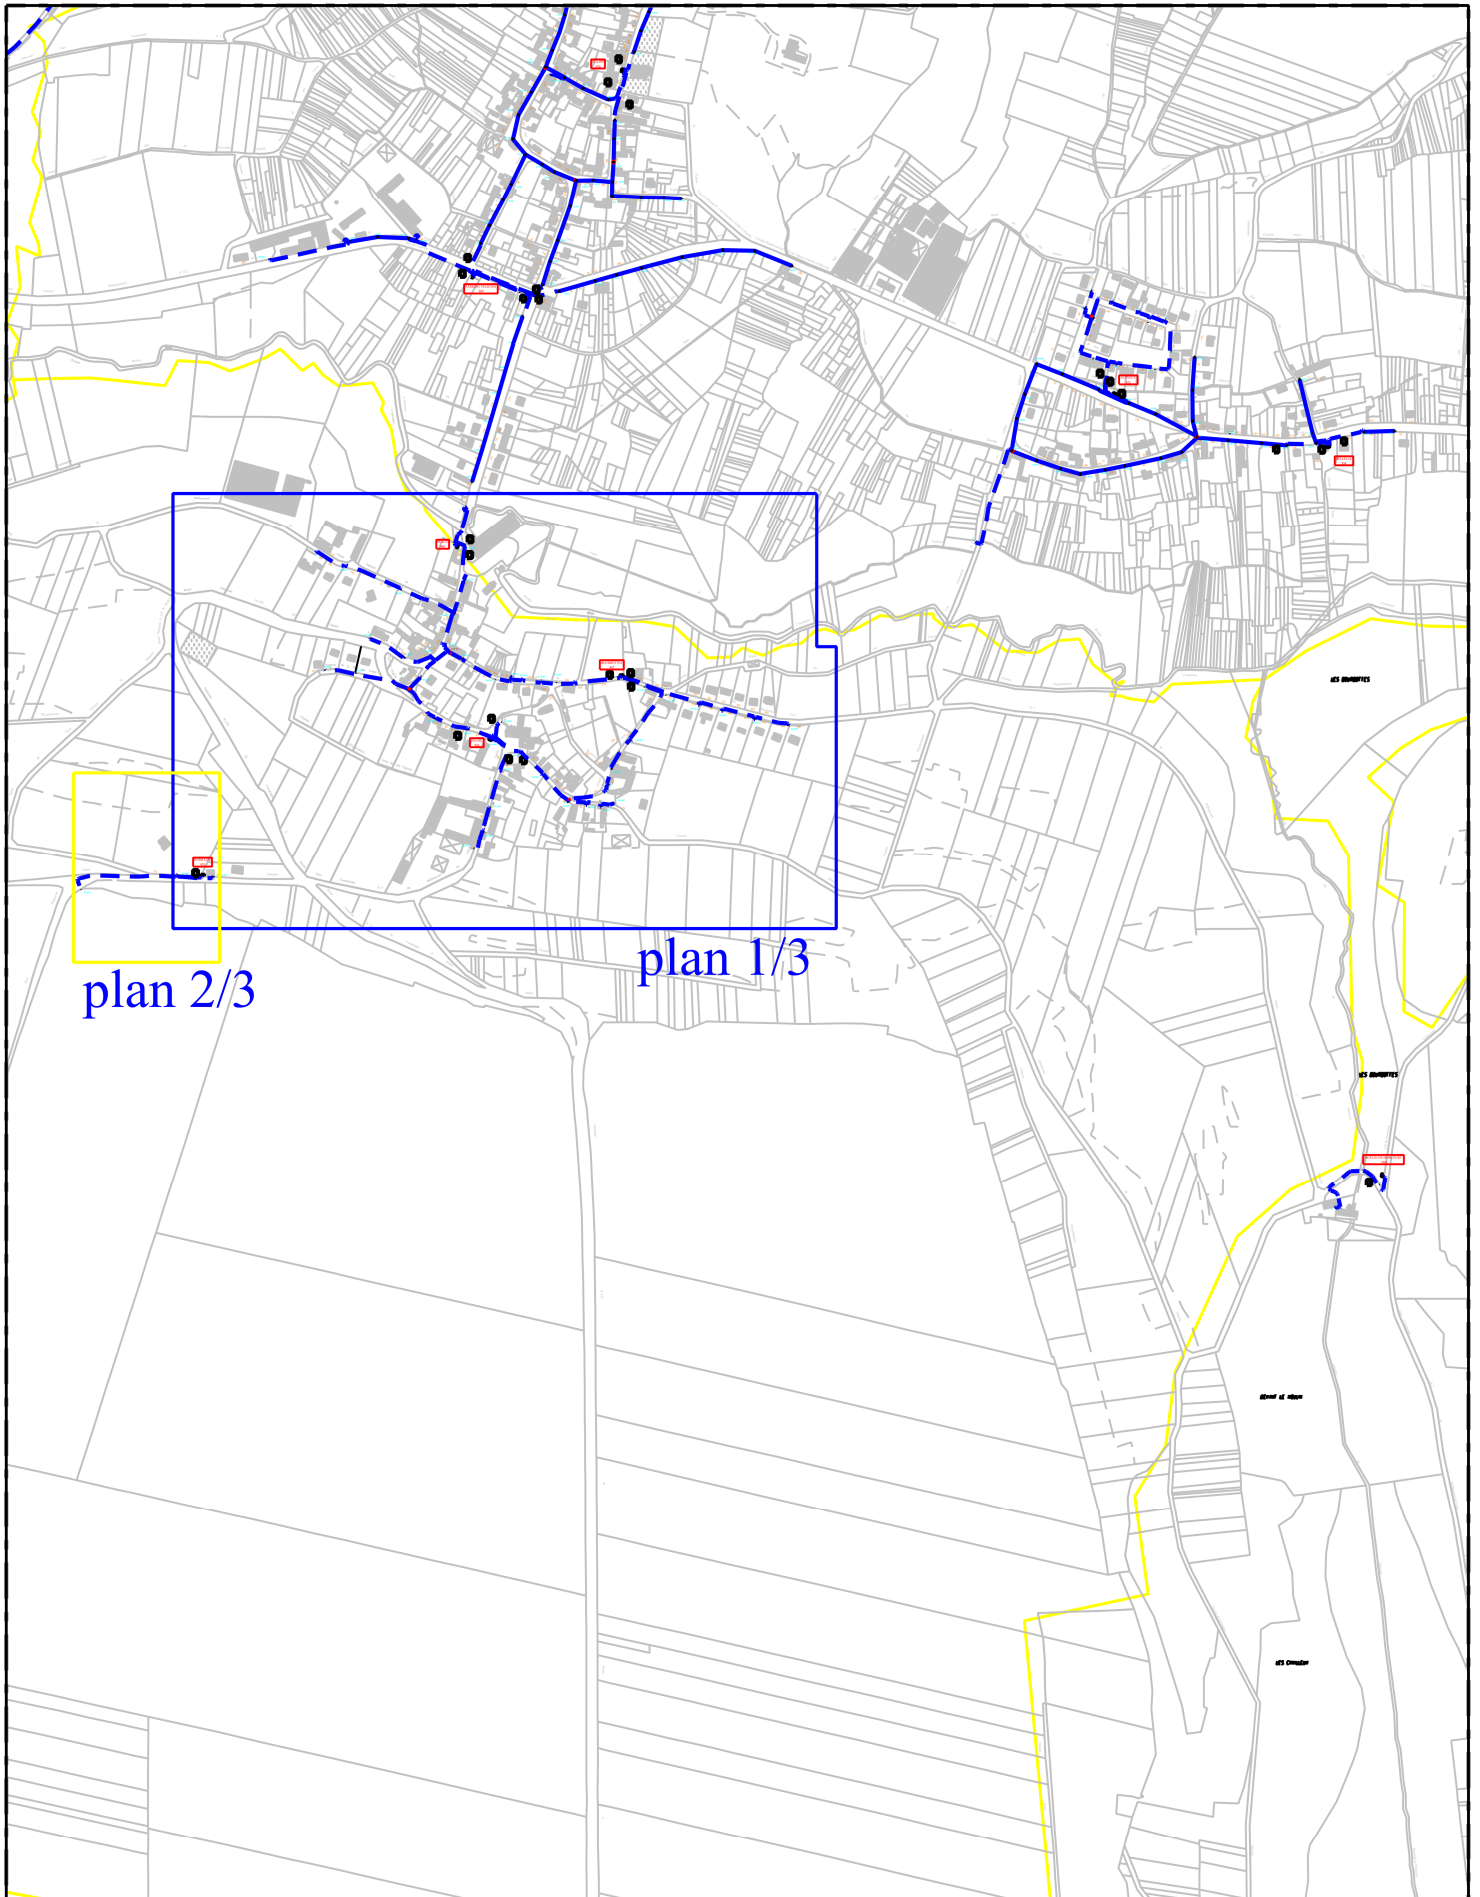

plan 2/3


plan 1/3



Commune : BETHANCOURT EN VALOIS

Plan d'ensemble



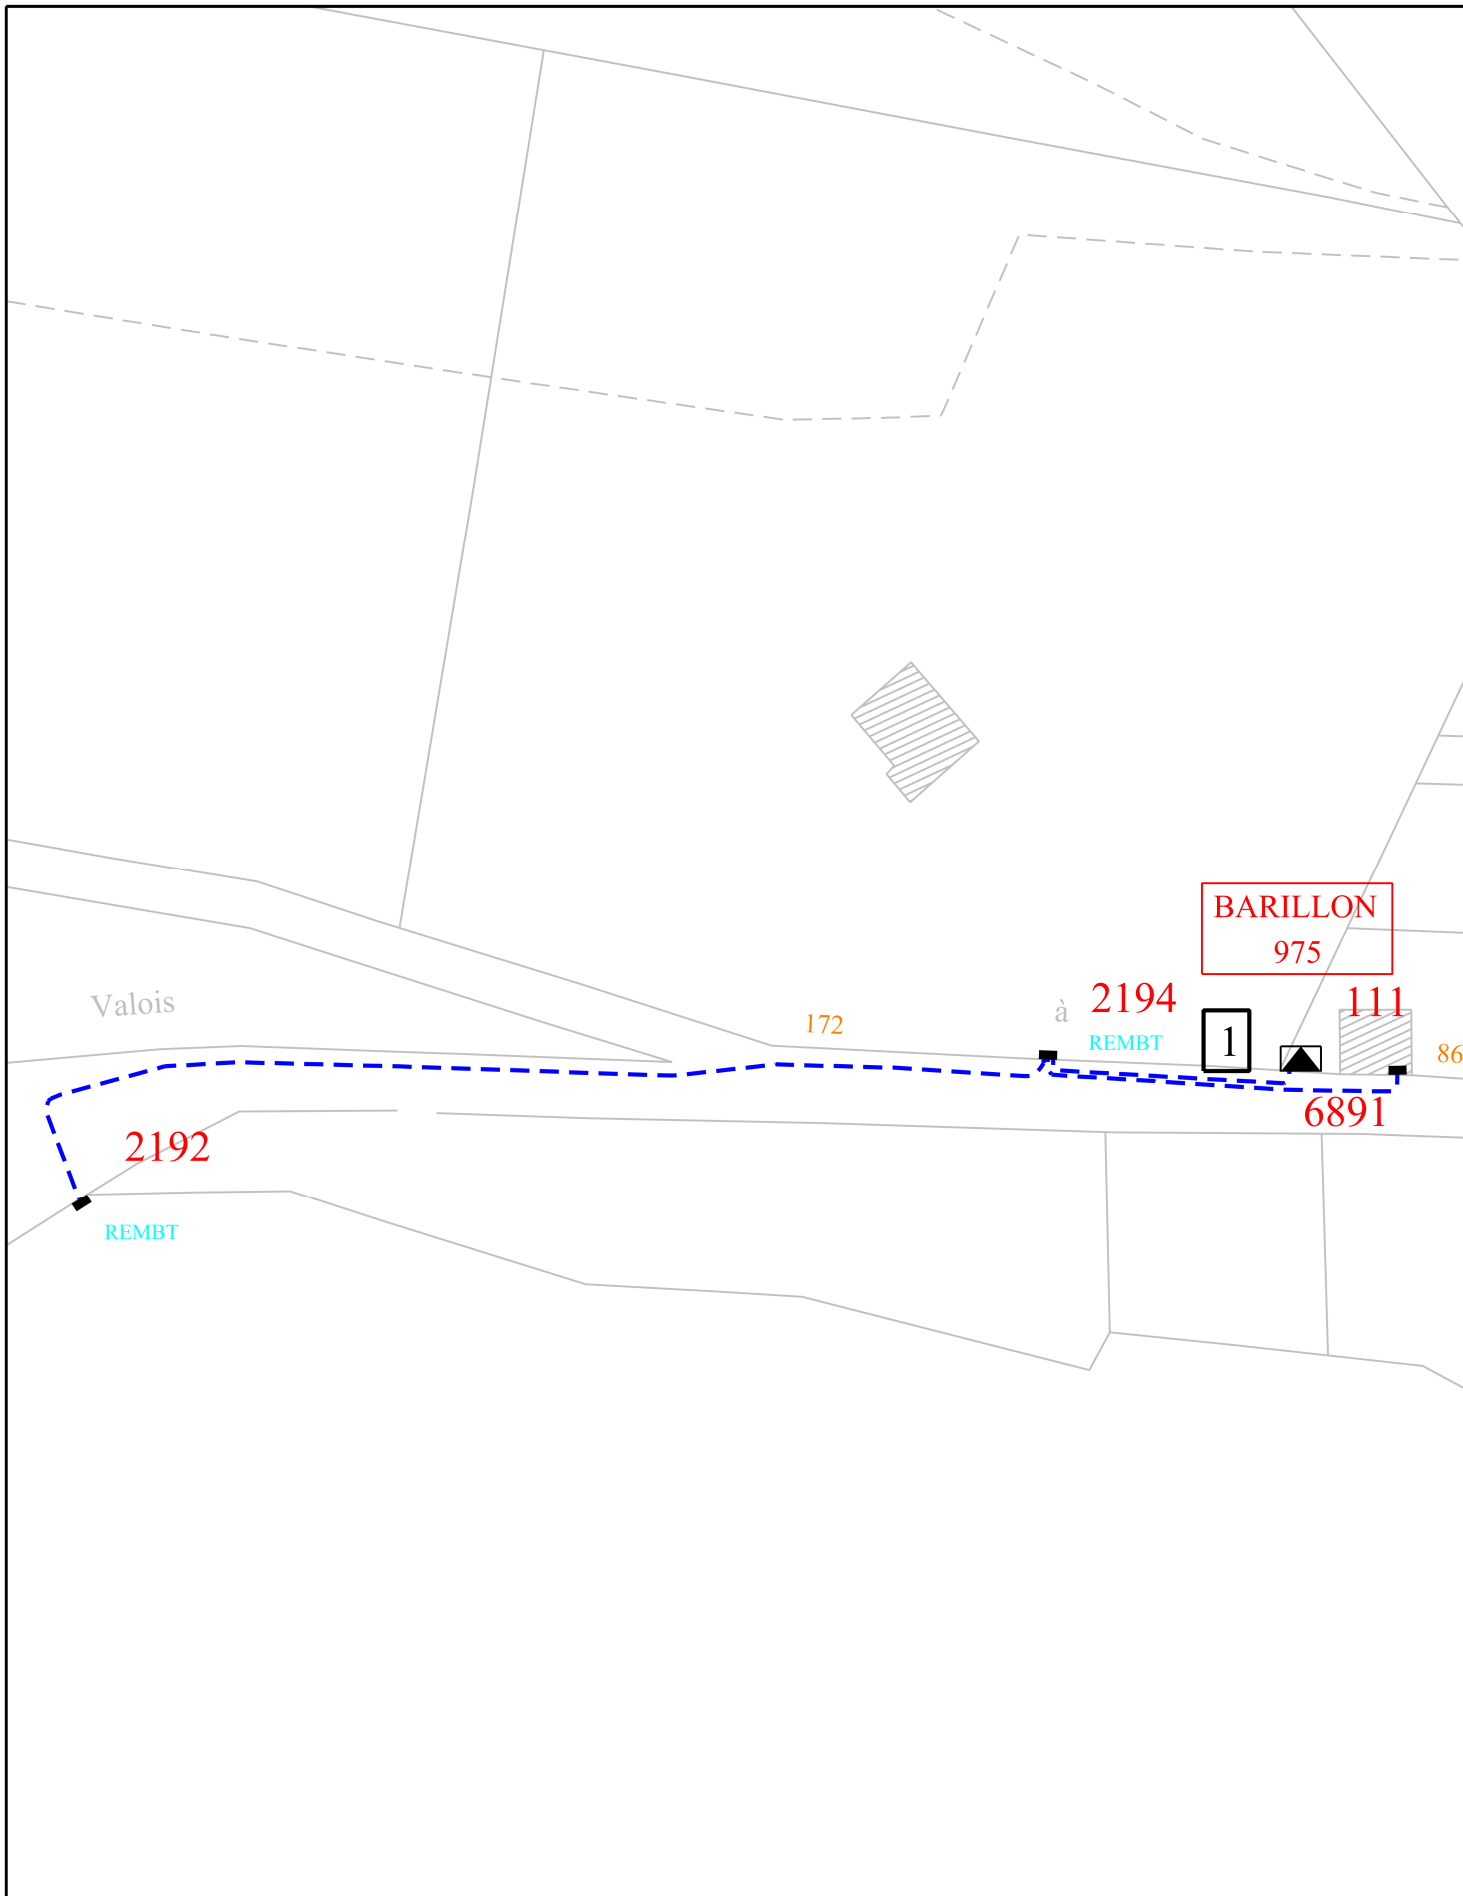


Commune : Béthancourt en Valois
 Réseau BT Plan 2/3
 Date de mise à jour : 10/06/10



19/08/2011

Echelle : 1/1000

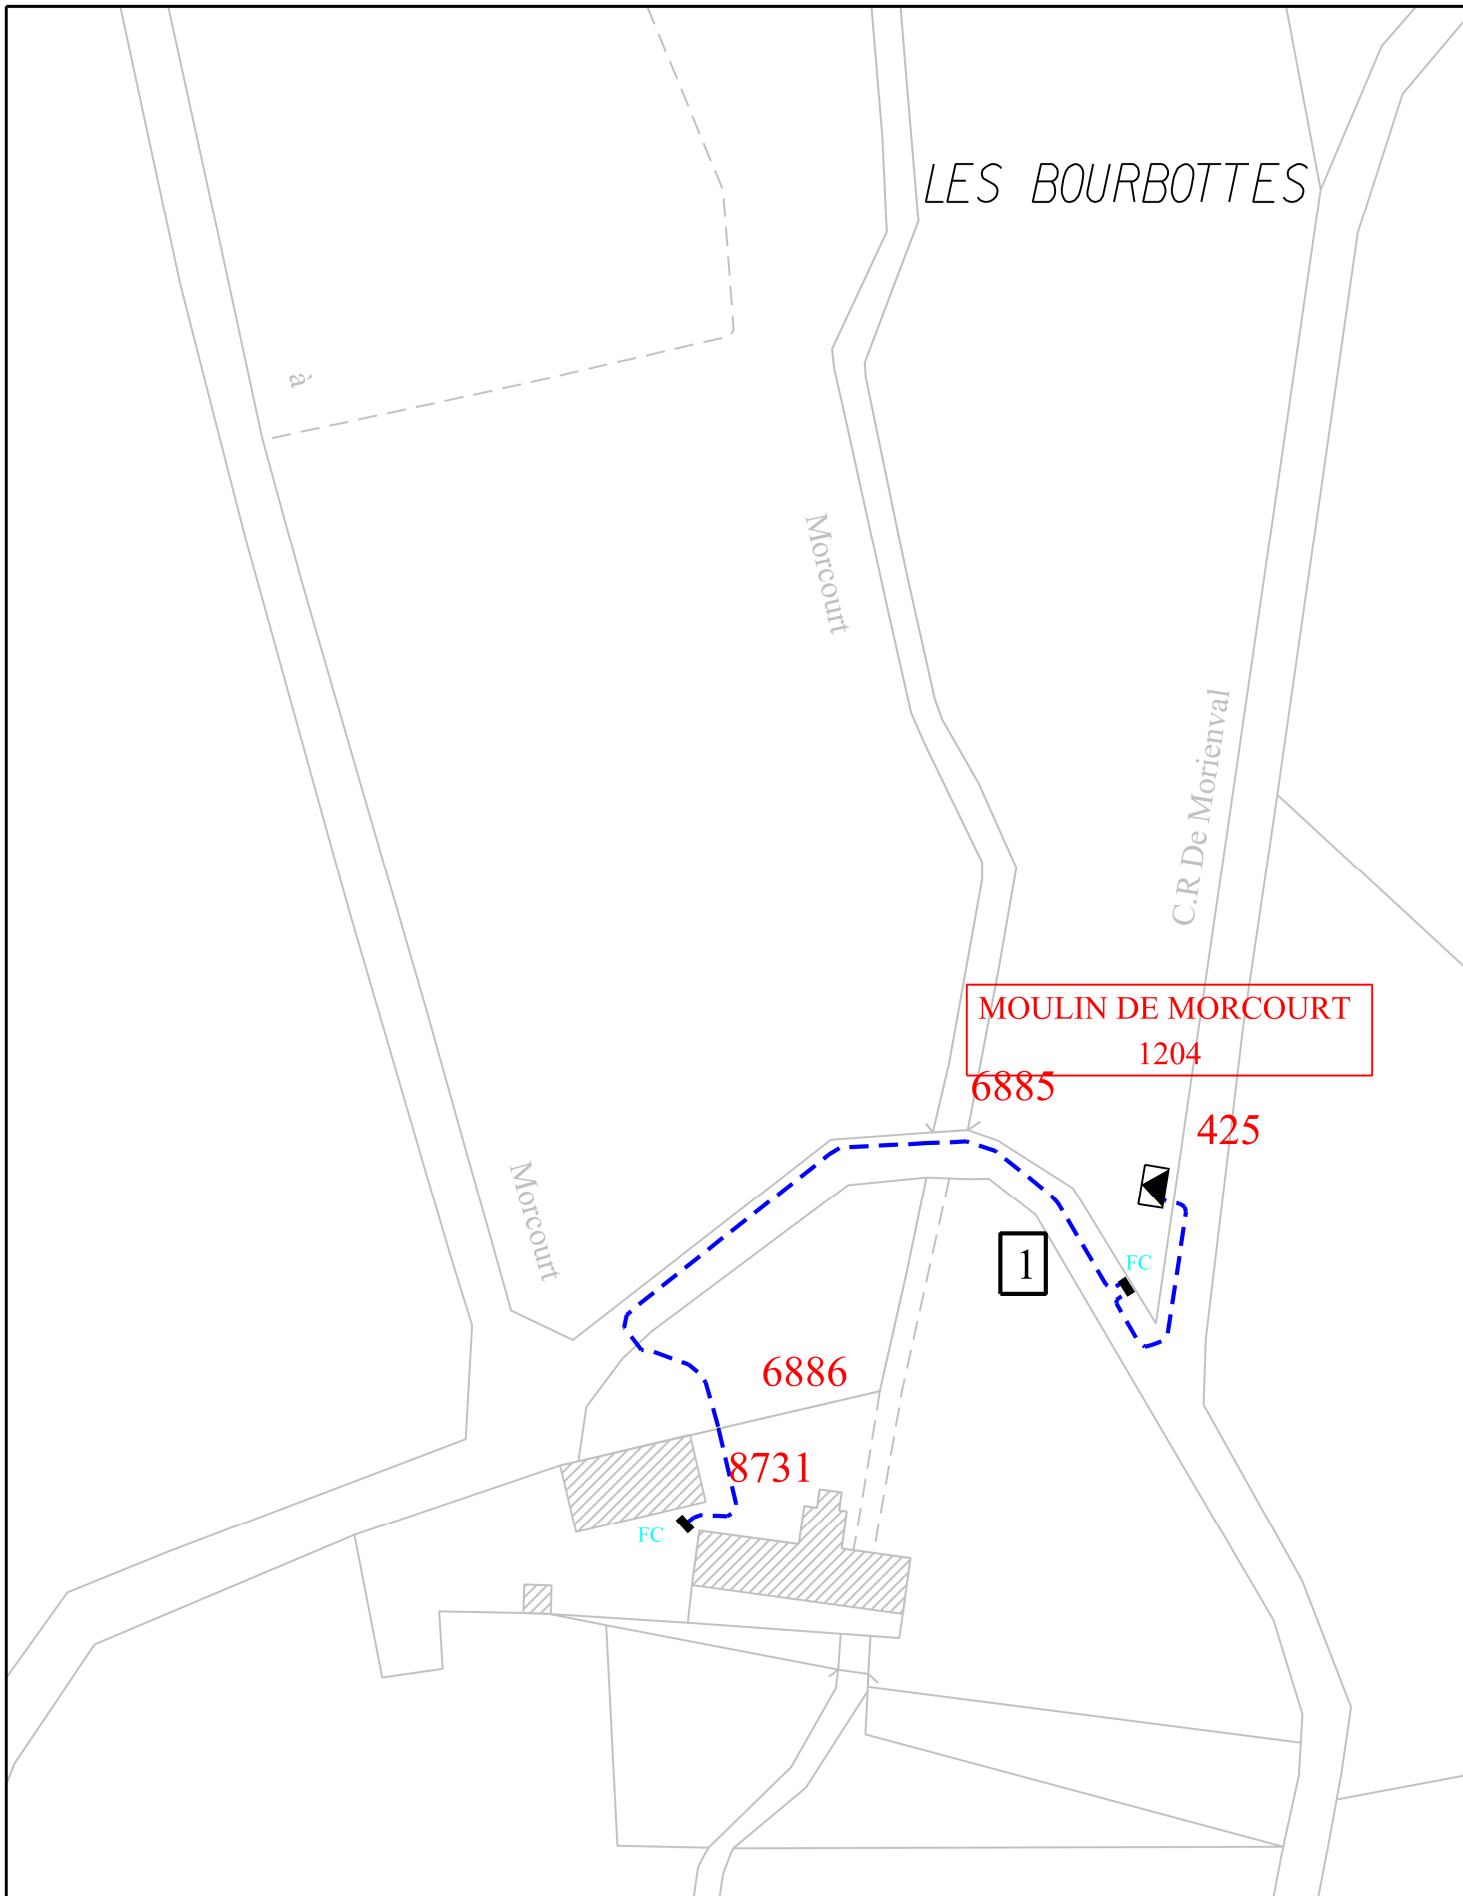

Commune : Béthancourt en Valois
 Réseau BT Plan 3/3
 Date de mise à jour : 10/06/10



19/08/2011

Echelle : 1/1000