


5.7. PLAN GÉNÉRAL DES TRAVAUX





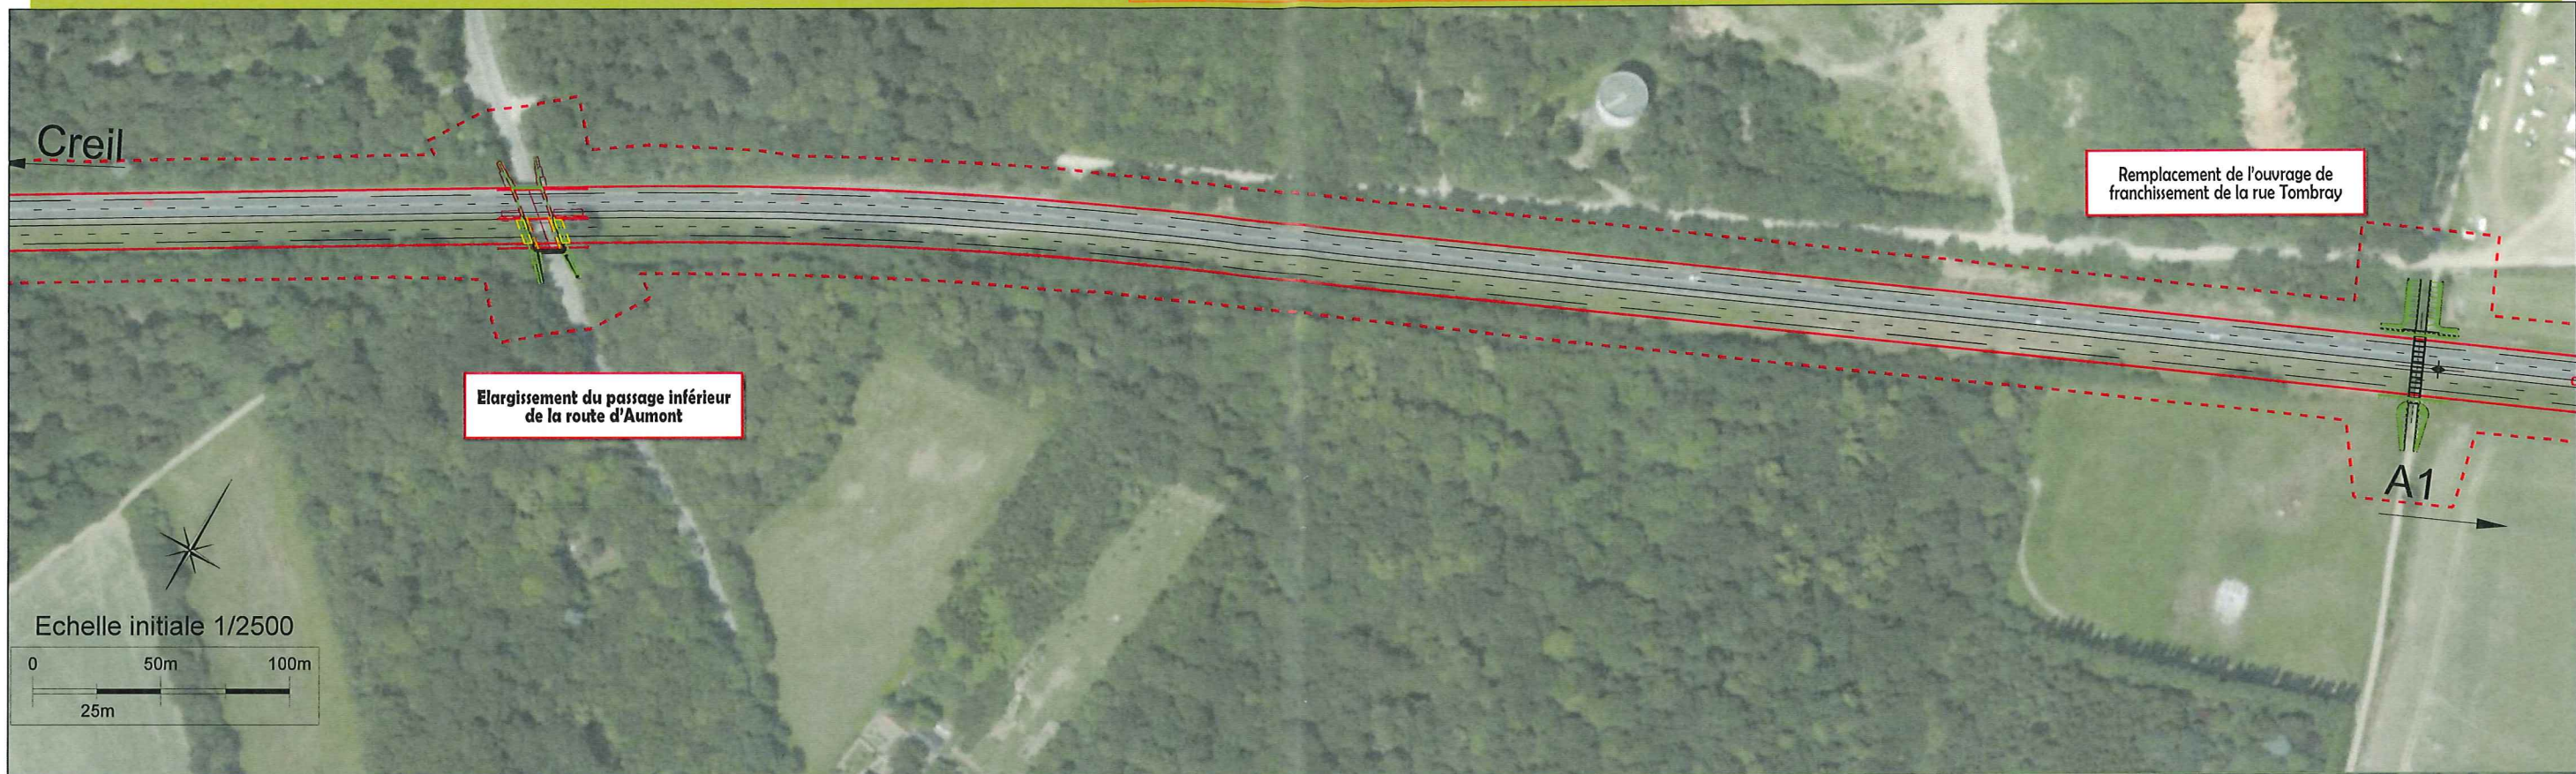

Complément du diffuseur de la RD1017

Creil


RD1047

Commune de Senlis

A1

Conservation des accès à la station service

Echelle initiale 1/2500

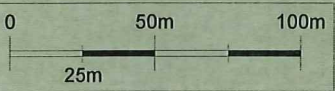

----- Limite emprise DUP

