


Annexe 2 : Périmètre de l'aménagement foncier de la plaine du Noyonnais

PERIMETRE DE L'AMENAGEMENT FONCIER


PLAN D'ENSEMBLE

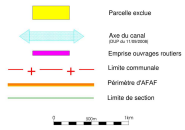

LATITUDES

COMMUNALES
DÉPARTEMENTALES
NATIONALES

COMMUNALES
DÉPARTEMENTALES
NATIONALES

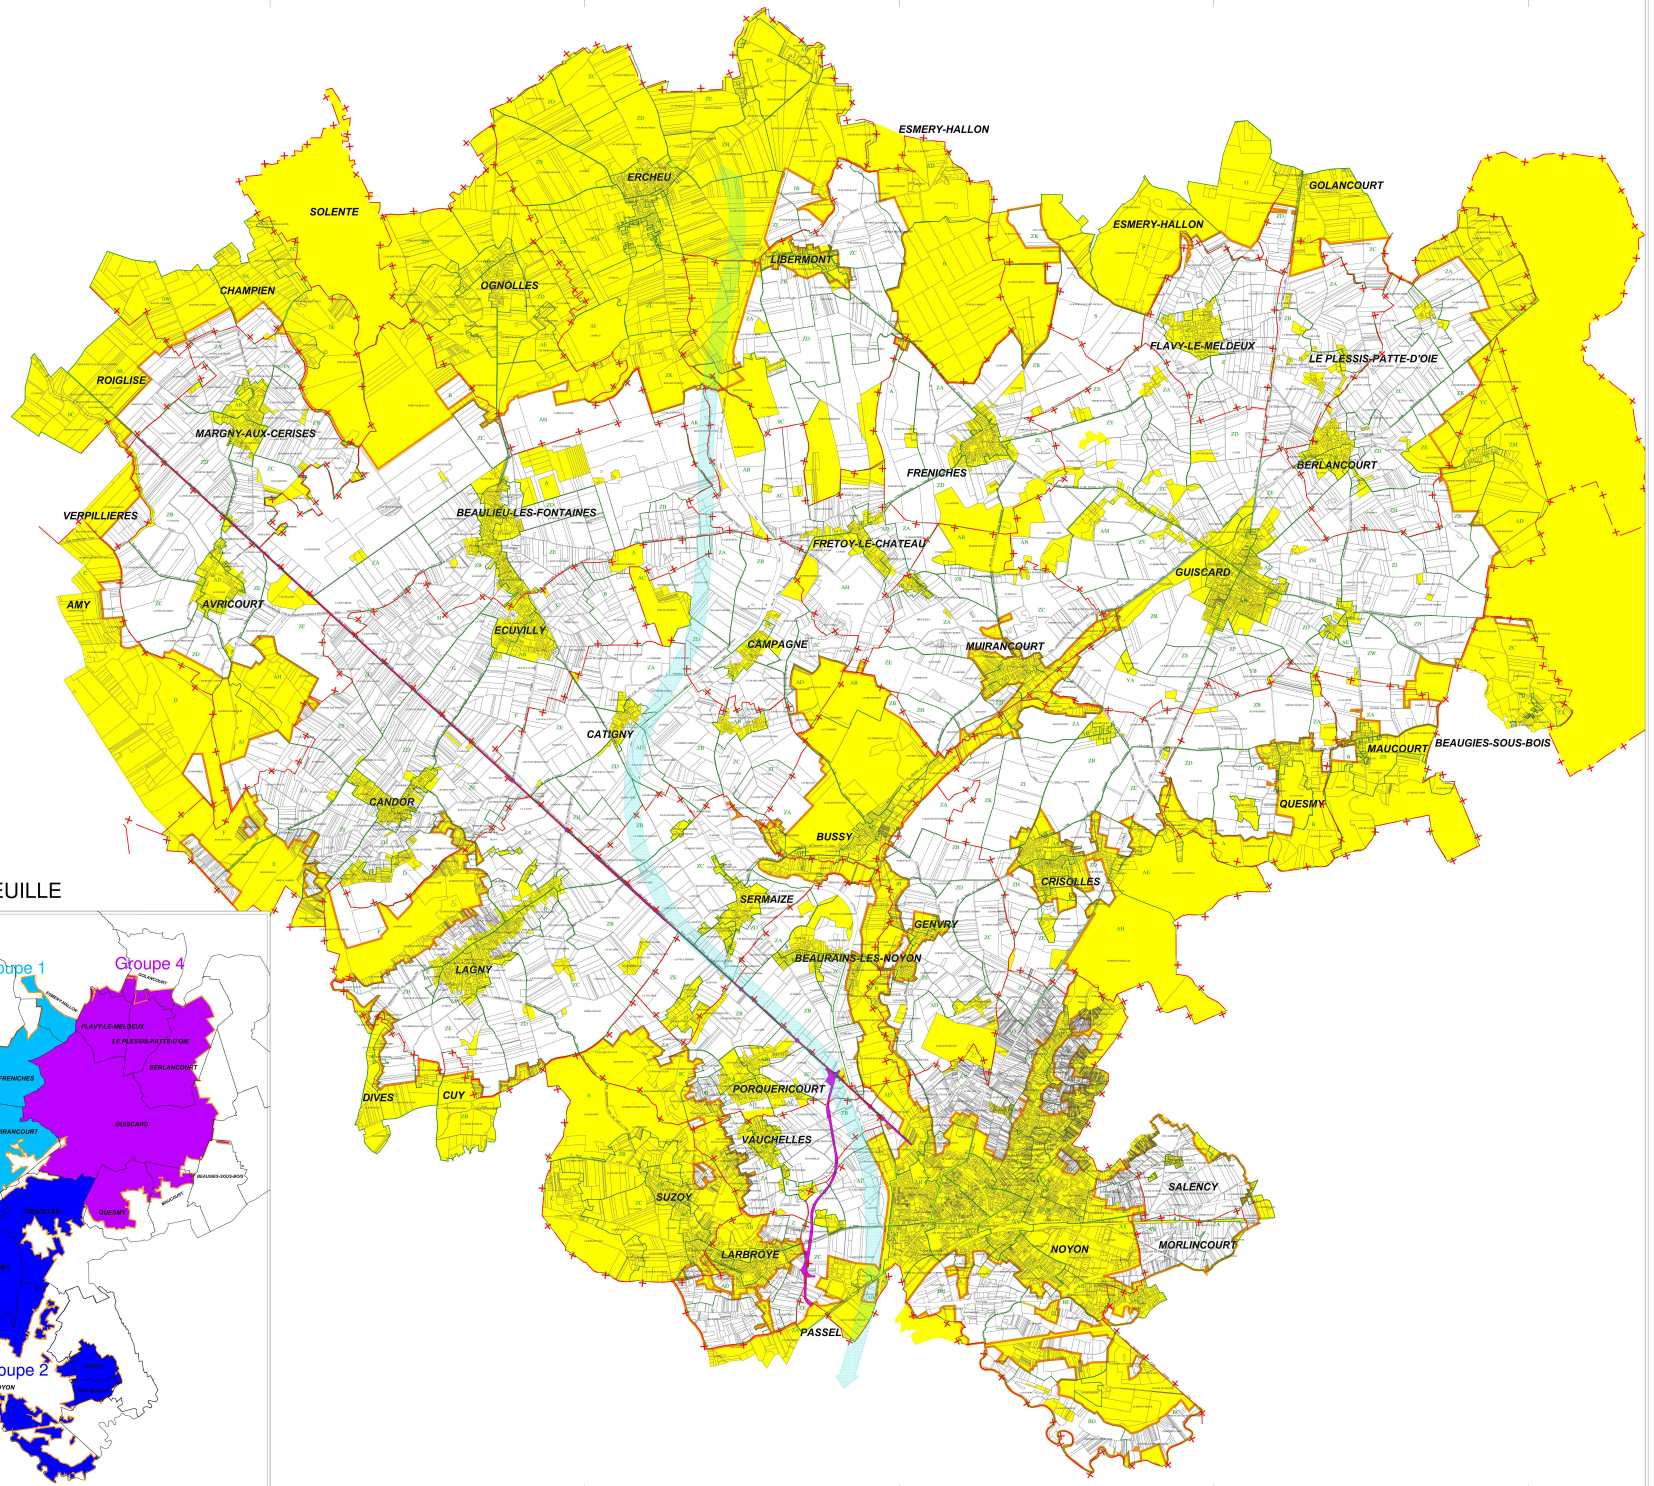

MISE EN FEUILLE

