


LISTE DE PLANS

N° PLAN	DESIGNATION	ECHELLE	FORMAT
A19150-10-G-01-101	Localisation du site industriel	1/25.000	A4
A19150-10-G-01-102	Localisation des nouvelles installations	1/200	A3
A19150-10-G-01-103	Rayon d'affichage 3 km	1/50.000	A4
A19150-10-G-01-104	Localisation des captages AEP et leurs périmètres de protection	1/30.000	A4
A19150-10-G-01-105	Voisinage du site	1/2.000	A1
A19150-10-G-01-106	Plan des réseaux	1/1.000	A0
A19150-10-G-01-107	Localisation du point de rejet atmosphérique	1/200	A3
A19150-10-G-01-108	Localisation des cibles potentielles	1/2.500	A3
A19150-10-G-01-109	Zones d'effets dominos liées aux installations existantes	1/2.500	A3

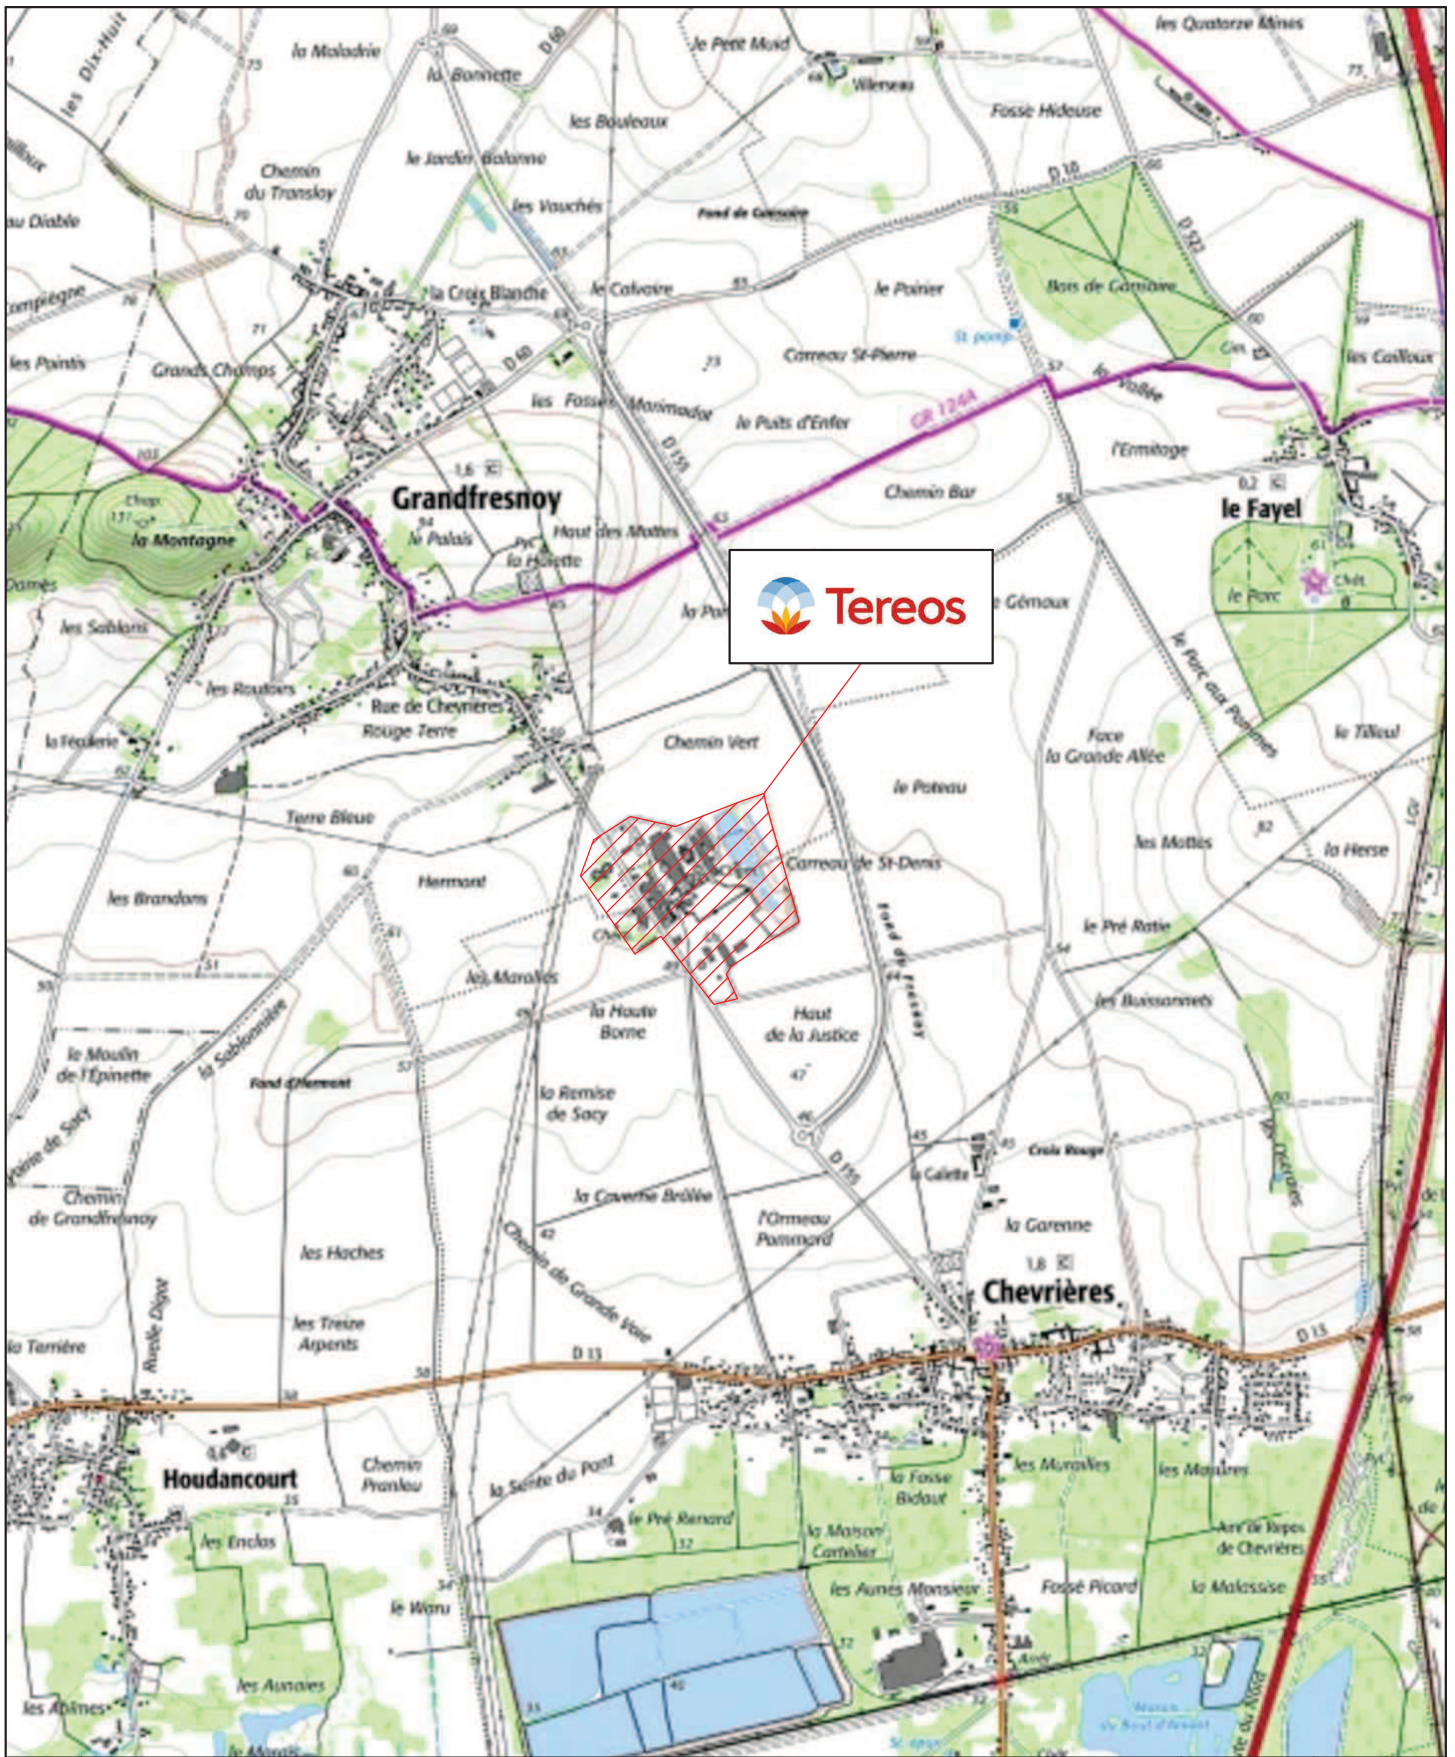



A	02-10-19	EMISSION ORIGINALE		BM		MLR
IND.	DATE	MODIFICATIONS		DESSINE	VERIFIE	APPROUVE

Ce plan est la propriété exclusive de la société IPSB, il ne peut être reproduit, communiqué ou utilisé sans son autorisation.

IPSB
Ingénierie de Procédés
Sucres et Biotechnologies

TEREOS - Etablissement de CHEVRIERES
DEMANDE D'AUTORISATION ENVIRONNEMENTALE
FOUR A SOUFRE
Localisation du site industriel

		A4	Echelle: 1/25000	N° du PLAN :	A19150-10-G-01-101-A	FOLIO
--	--	----	------------------	--------------	----------------------	-------

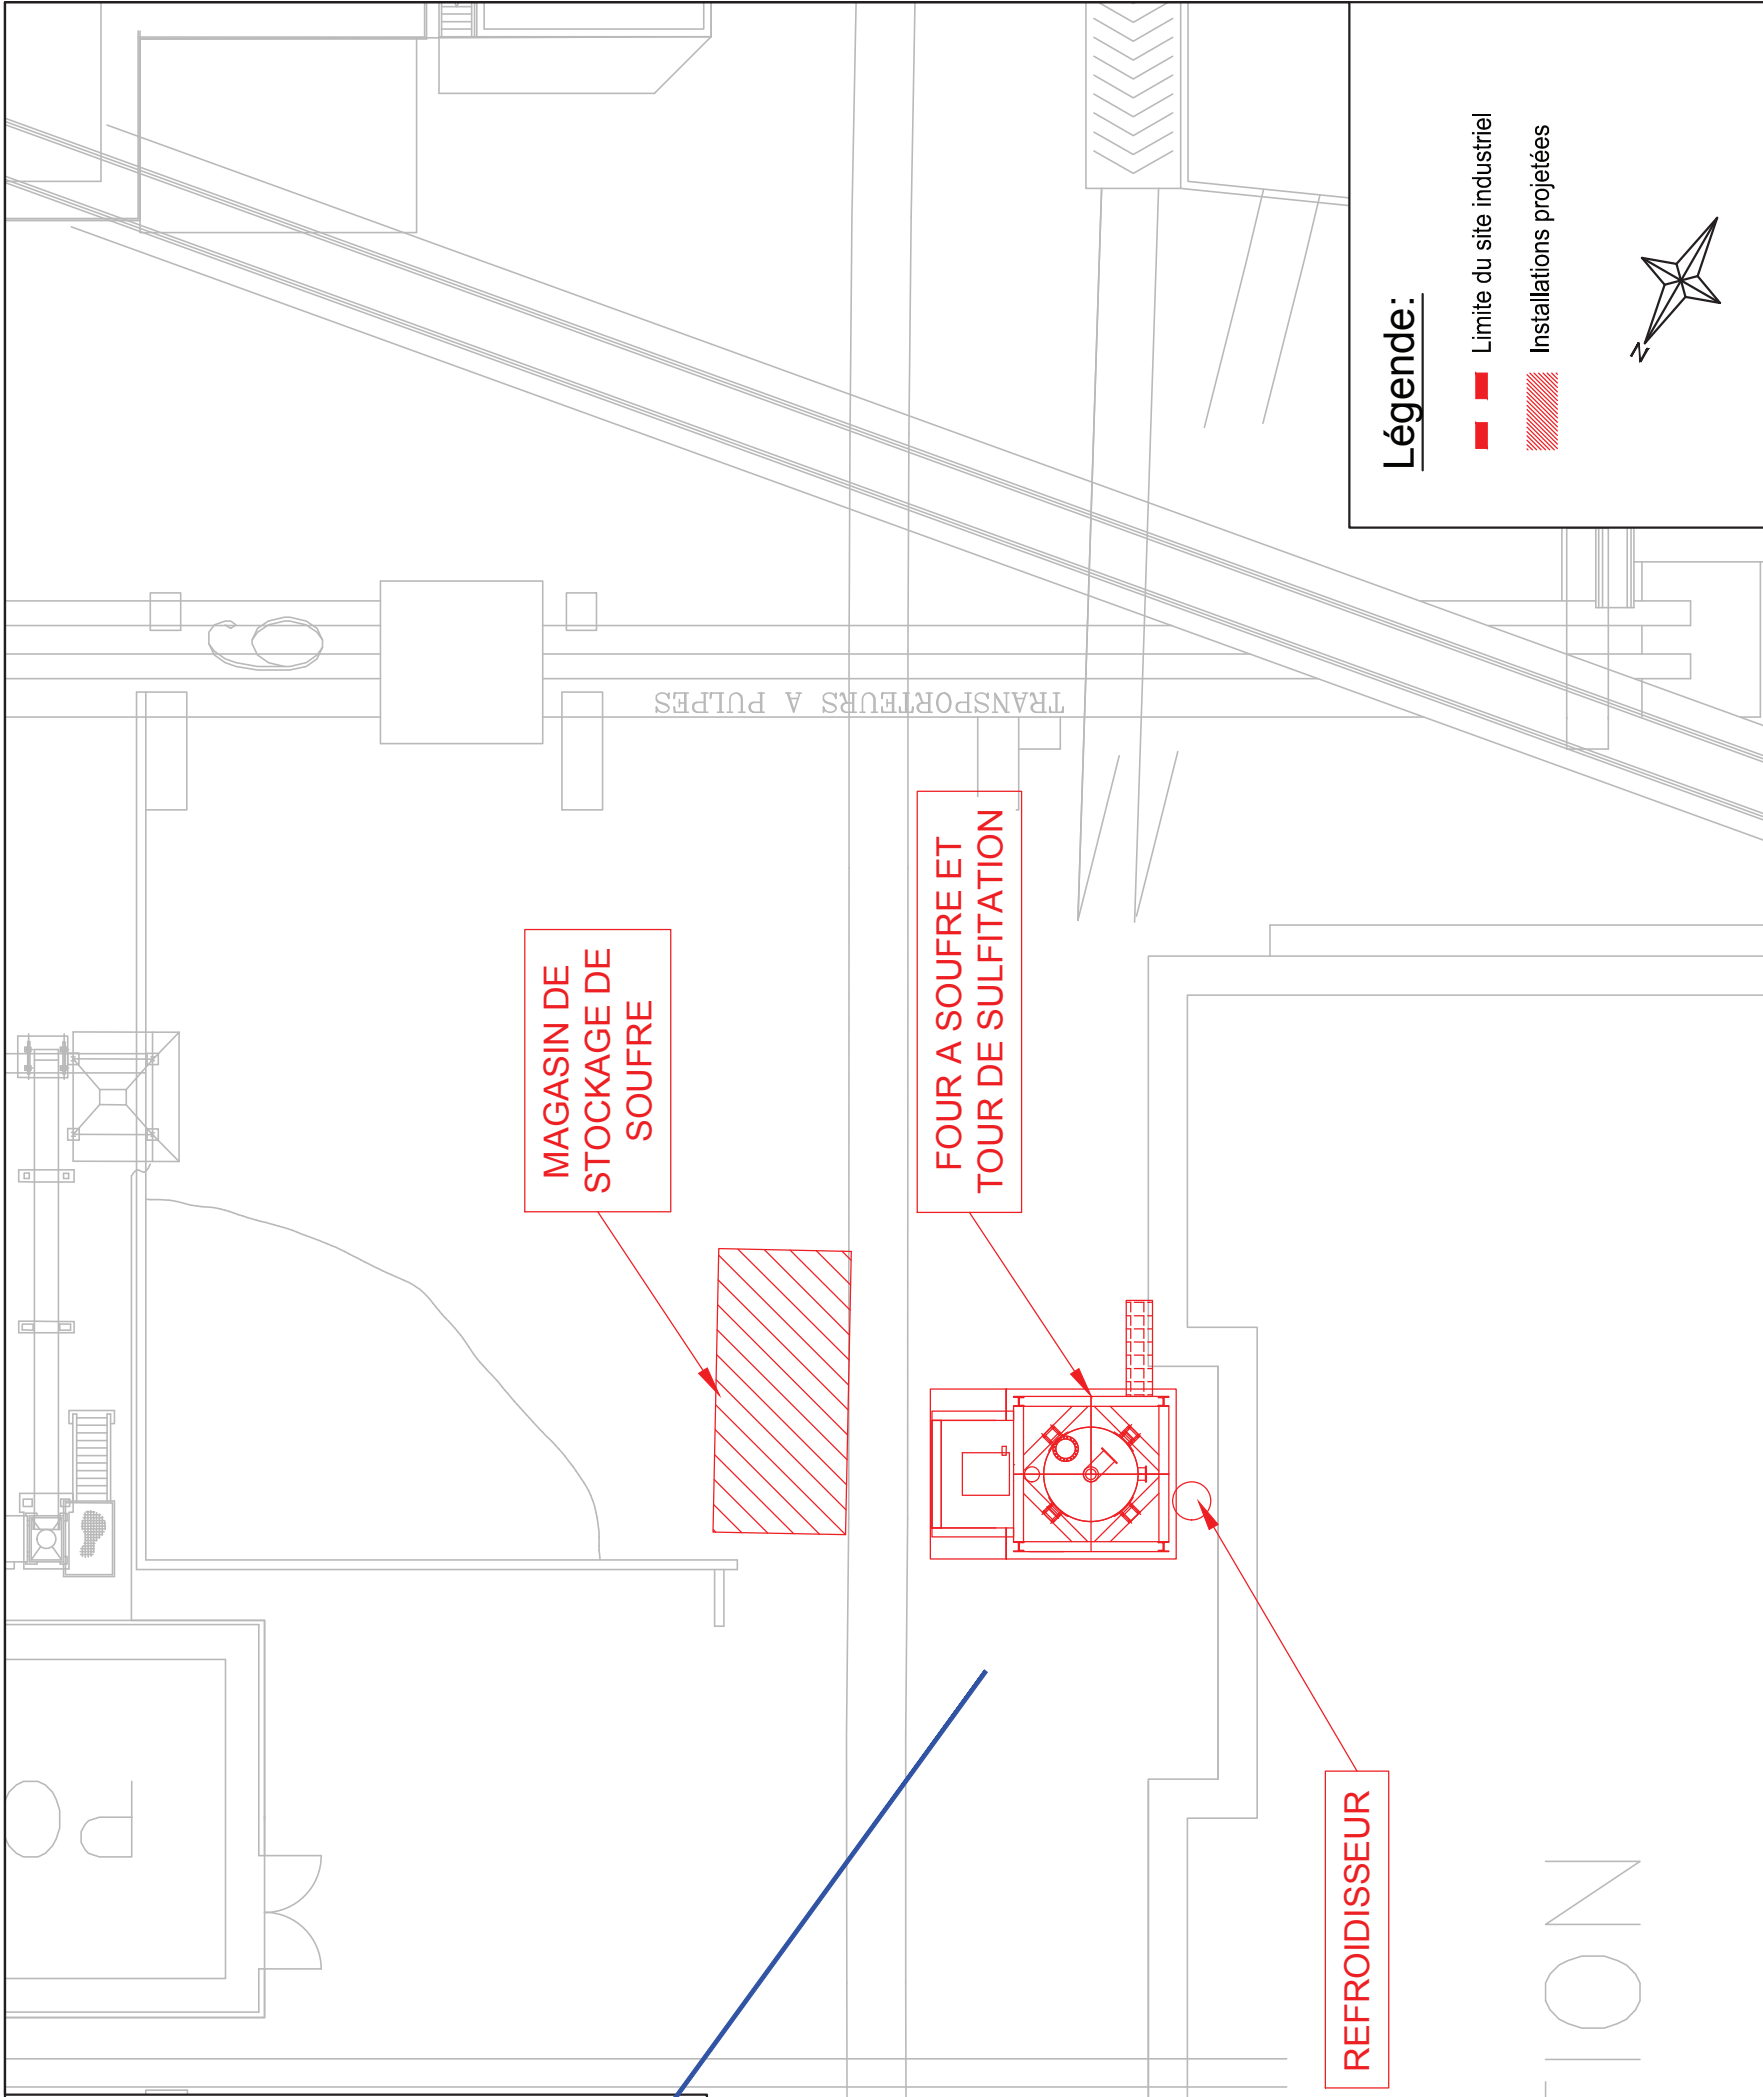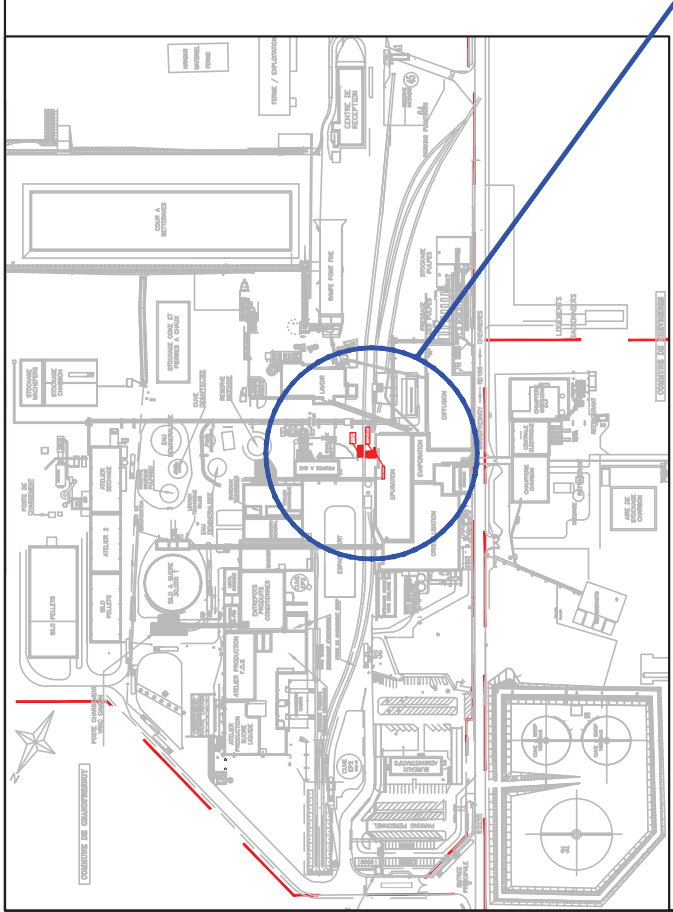

Légende:

- - - Limite du site industriel
- ▨ Installations projetées



IND.	A	02-10-19	EMISSION ORIGINALE	BM	MLR
IND.		DATE	MODIFICATION	DESSINE	VERIFIE
					APPROUVE

Ce plan est la propriété exclusive de la société IPSB, il ne peut être reproduit, communiqué ou utilisé sans son autorisation.


TEREOS - Etablissement de CHEVRIERES
 DEMANDE D'AUTORISATION ENVIRONNEMENTALE
 FOUR A SOUFRE
 Localisation des nouvelles installations



A3
 Ech.: 1/200
 FOLIO: -

CLASSEMENT CLIENT
 N° PLAN A19150-10-G-01-102-A

EPURATION

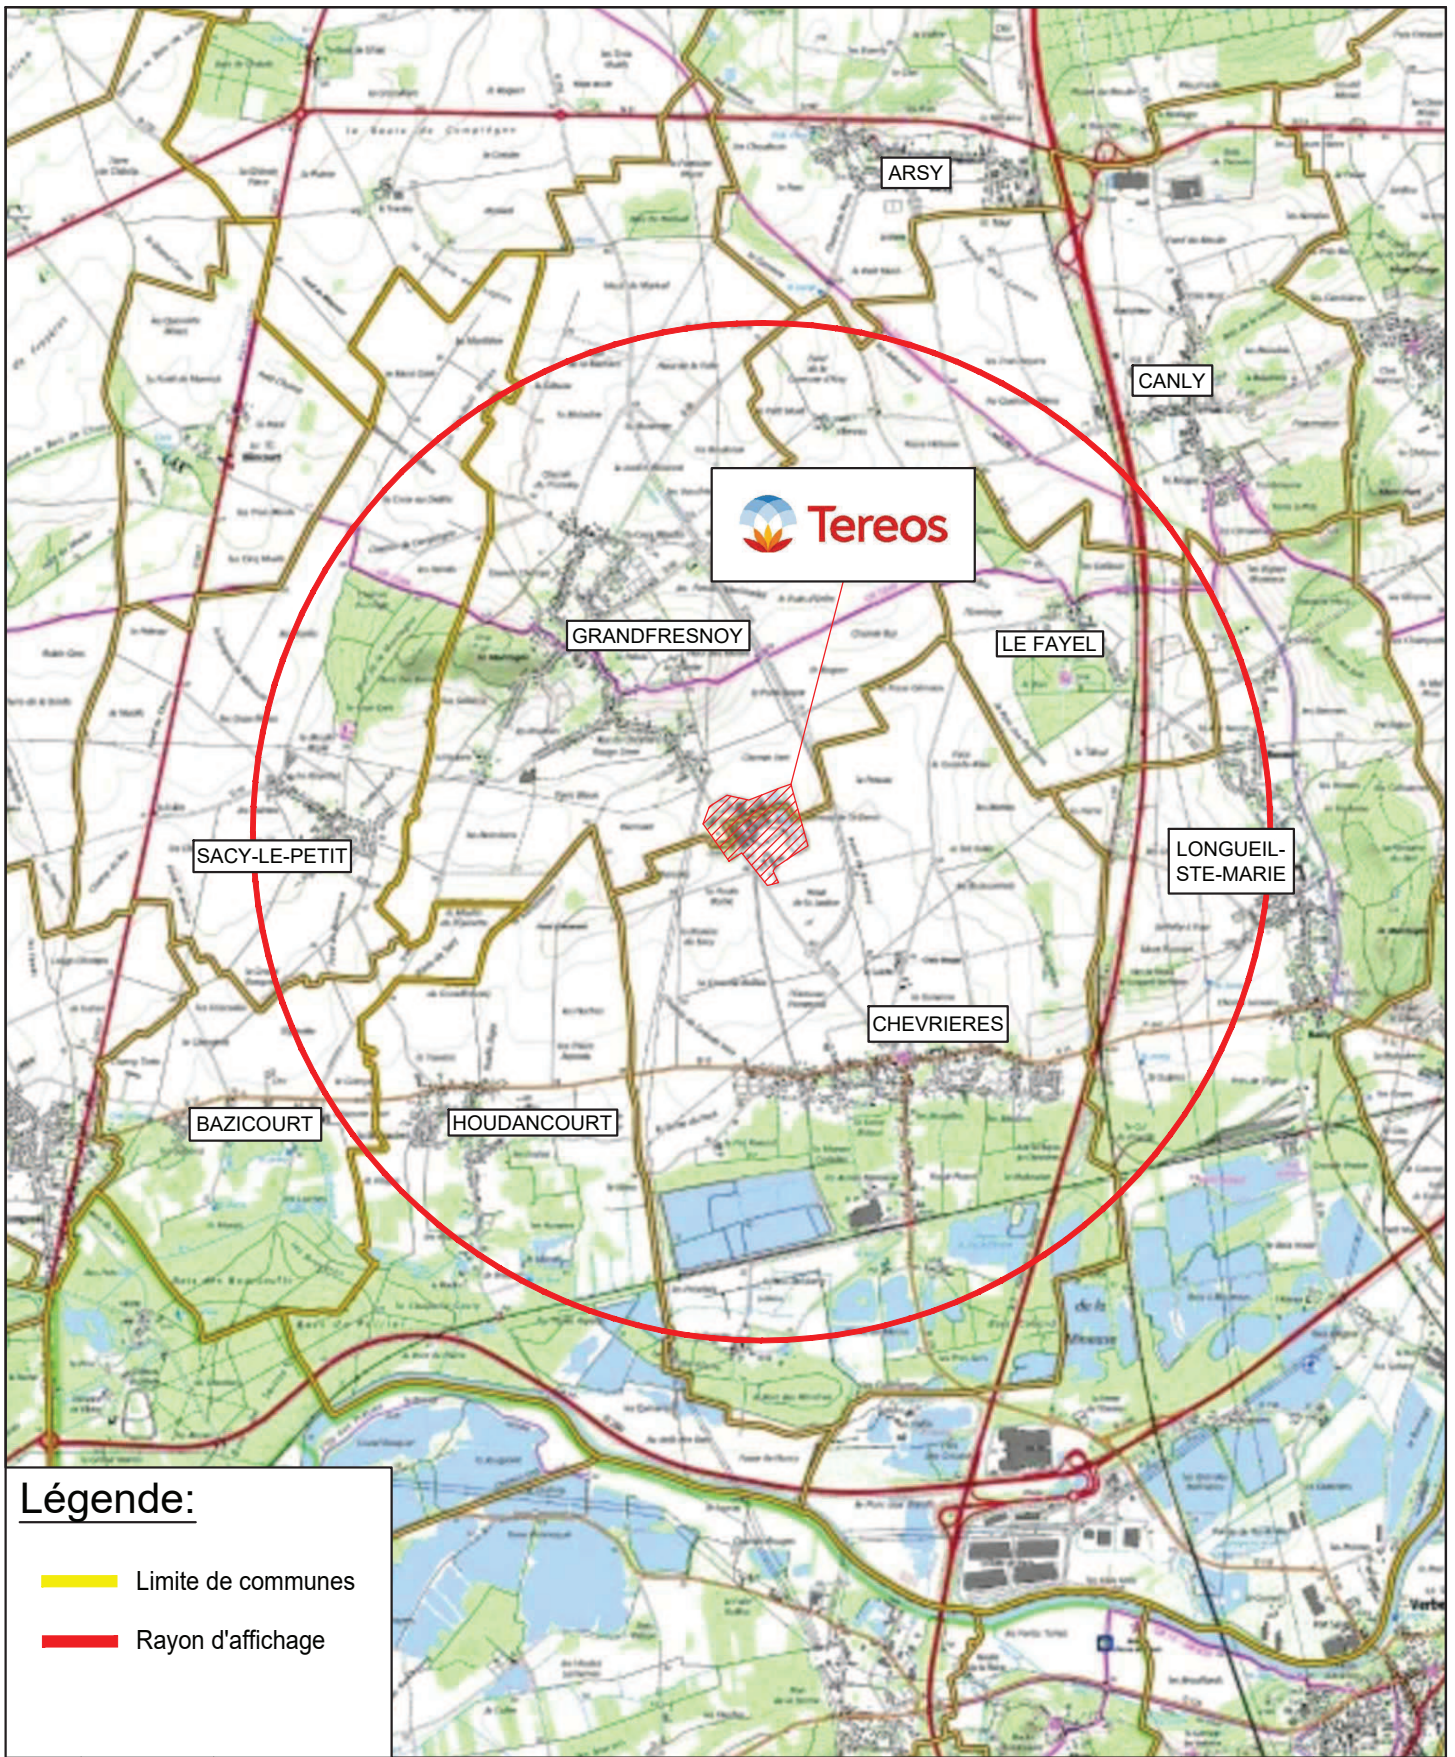

Légende:


- Limite de communes
- Rayon d'affichage

A	02-10-19	EMISSION ORIGINALE		BM		MLR
IND.	DATE	MODIFICATIONS		DESSINE	VERIFIE	APPROUVE

Ce plan est la propriété exclusive de la société IPSB, il ne peut être reproduit, communiqué ou utilisé sans son autorisation.

IPSB
Ingénierie de Procédés
Sucres et Biotechnologies

TEREOS - Etablissement de CHEVRIERES
DEMANDE D'AUTORISATION ENVIRONNEMENTALE
FOUR A SOUFRE
Rayon d'affichage 3 km

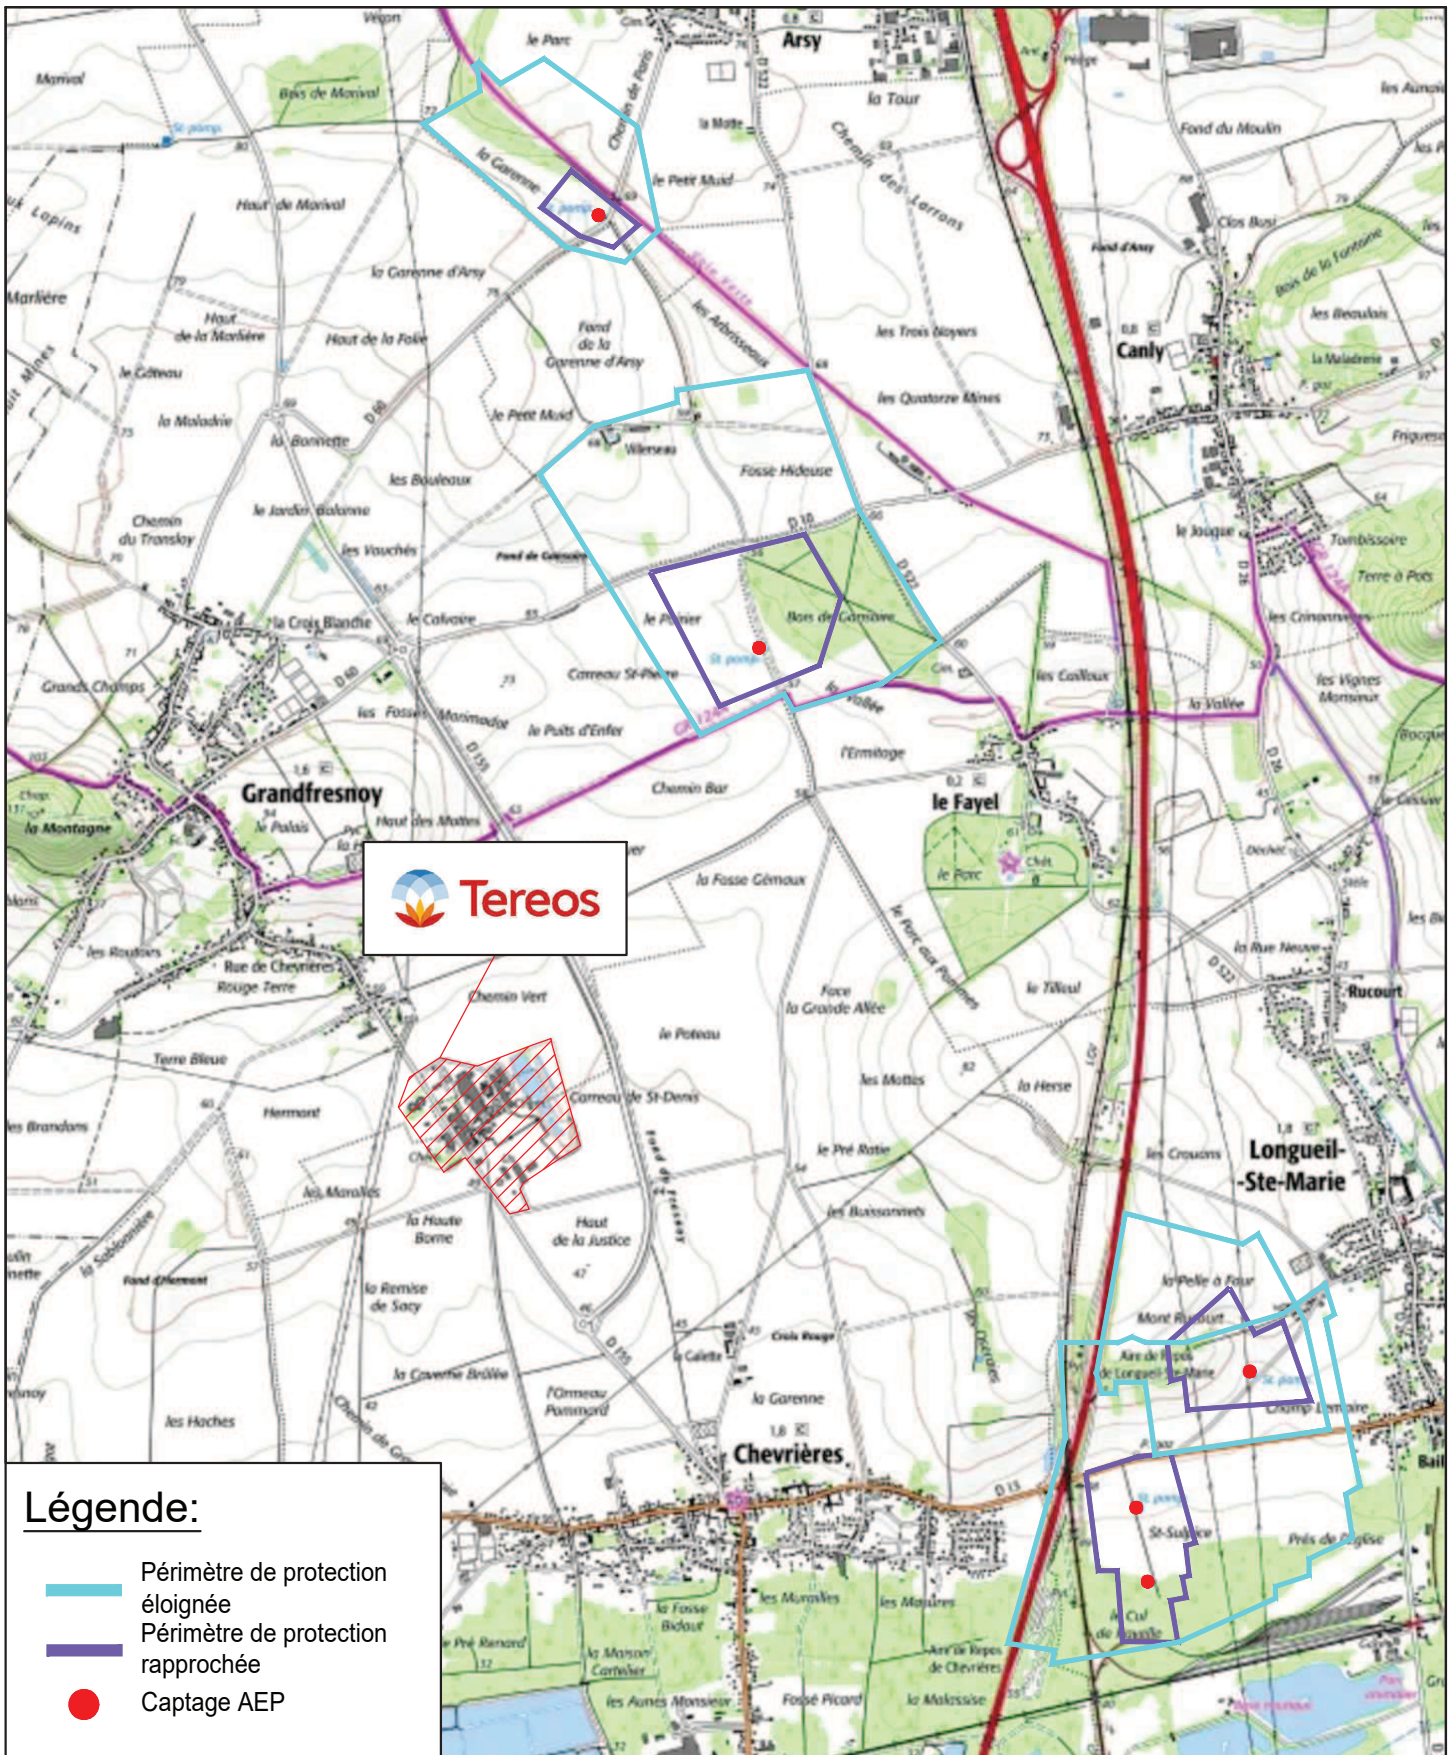

Légende:

- Périmètre de protection éloignée
- Périmètre de protection rapprochée
- Captage AEP

A	02-10-19	EMISSION ORIGINALE	BM	MLR	
IND.	DATE	MODIFICATIONS	DESSINE	VERIFIE	APPROUVE

Ce plan est la propriété exclusive de la société IPSB, il ne peut être reproduit, communiqué ou utilisé sans son autorisation.



TEREOS - Etablissement de CHEVRIERES
DEMANDE D'AUTORISATION ENVIRONNEMENTALE
FOUR A SOUFRE
 Localisation des captages AEP et leurs périmètres de protection

		A4	Echelle: 1/30000	N° du PLAN : A19150-10-G-01-104-A	FOLIO
--	--	----	------------------	-----------------------------------	-------

