



SILVAR

60490 RESSONS SUR MATZ

Tél. 03.44.42.52.92 - Fax 03.44.42.66.45

Plan d'évacuation et de secours incendie


PLAN DE MASSE

Ech. 1/750

PLAN N° 9516

Rédaction: le 23 Mars 1998

N°	Pression (bar)		Débit (m³/h)
	Statique	Dynamique	
1	12	4	112
2	16	4,5	103
3	15	4,5	100
4	19	5,9	113
5	12	4,1	110

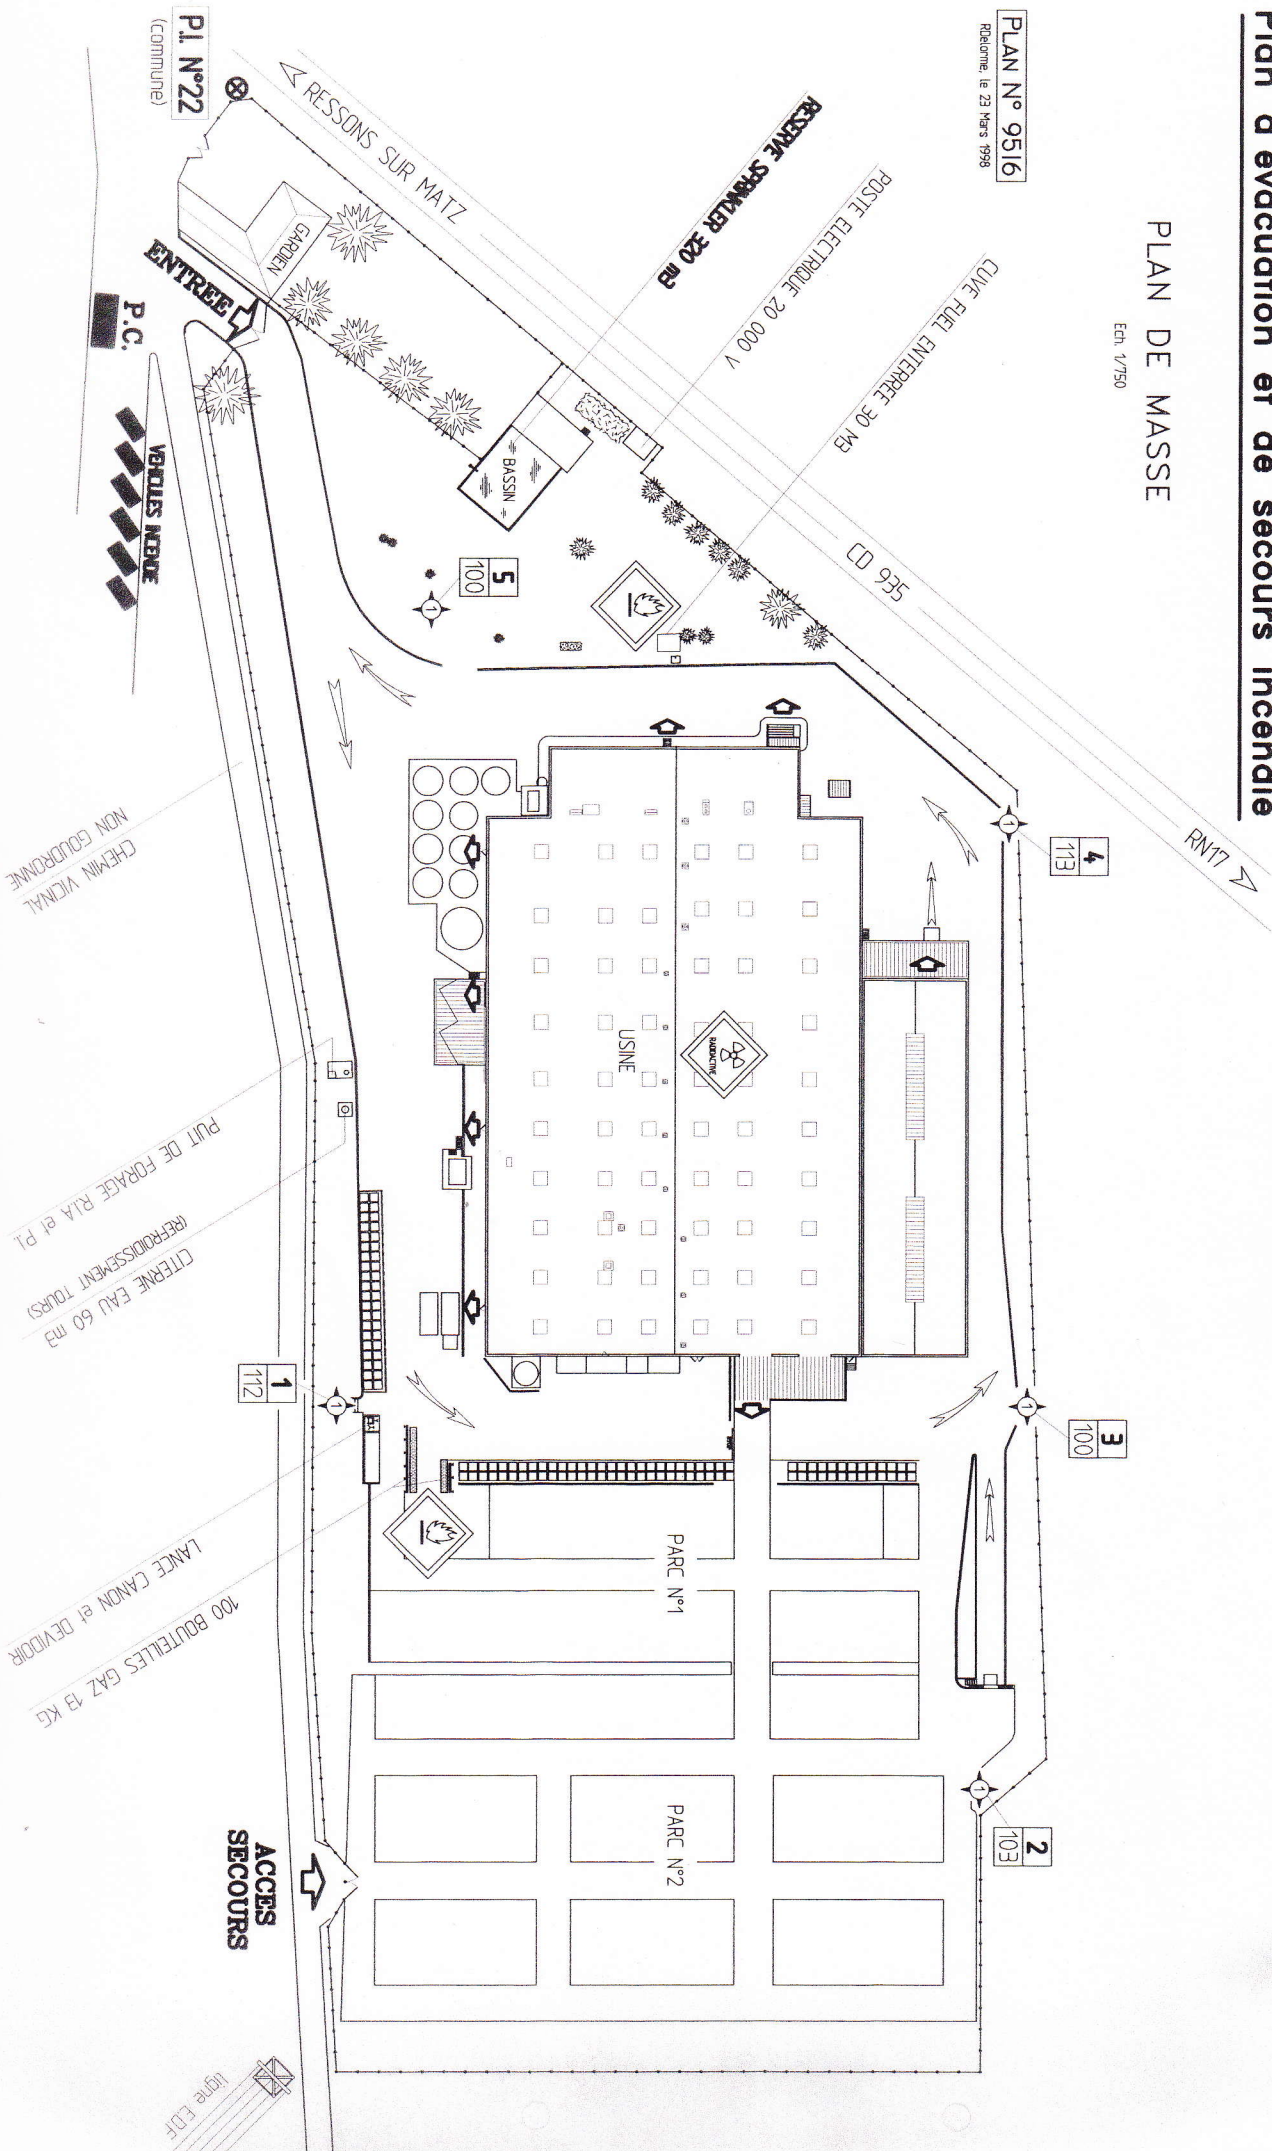

Pl. N°22
(Commune)

ACCES SECOURS

ligne EDF