


FM LOGISTIC

RESSONS tout terrain RTT

Terres agricoles

Aire Autoroute SANEF

Terrain laissé en l'état

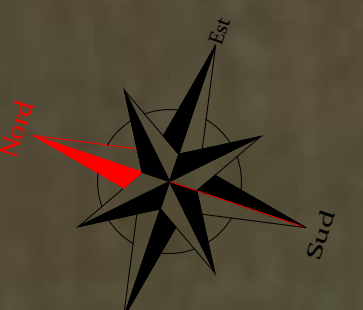

Limite de propriété clôturée


Autoroute A1

Station service

Restaurant

Index	Date	Nom	Approuvé par	Nature de la modification
Index	Date	Name	Approved by	Motifs for change
B	09.05.2020	Y.O.	C.B.	Nouveau plan masse
A	23.09.2019	Y.O.	C.B.	Nouveau plan masse
0	28.08.2019	Y.O.	C.B.	Première diffusion

# RESSONS-SUR-MATZ

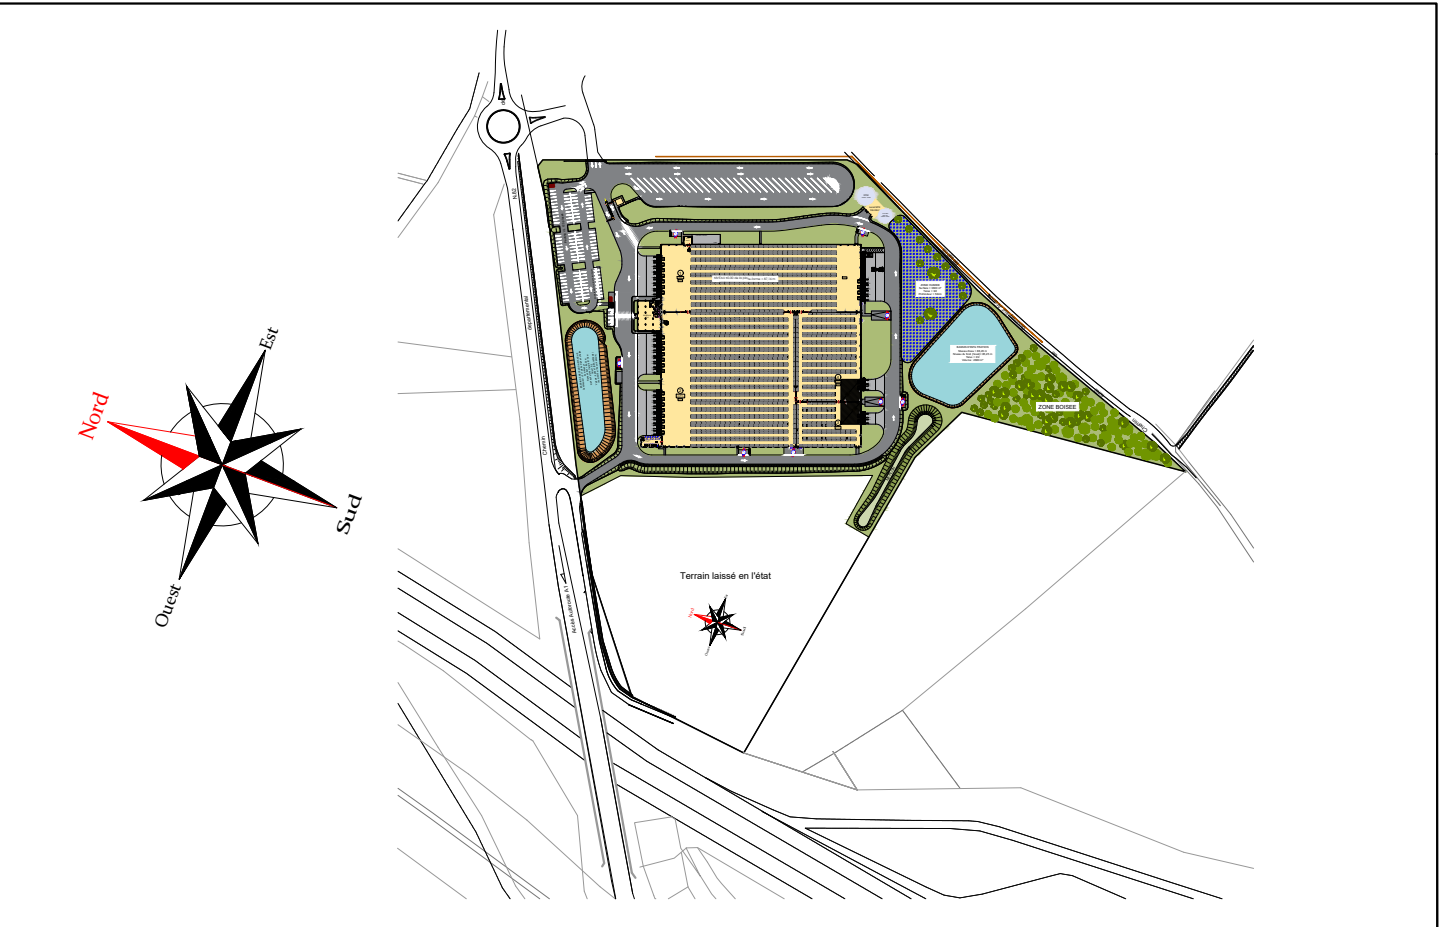

Maitre d'oeuvre Project manager	Maitre d'ouvrage Investor
<b>NG-CONCEPT</b> Bureaux d'Architecture & Aménagement Z.I. Rue de l'Europe 57270 - PIVAL-SIGOURG Tel: 03 87 23 12 39 - Fax: 03 87 24 26 87	<b>SCAPARF</b>

Ind : <b>B</b>	ICPE
----------------	------

PLAN D'ENSEMBLE

Modifié le : 09.05.2020 | Echelle / Scale : 1/1000  
 Dessiné par : OVERTON Yannick | Approuvé par / Approved by : C.B.